




PIANTA INGOMBRI

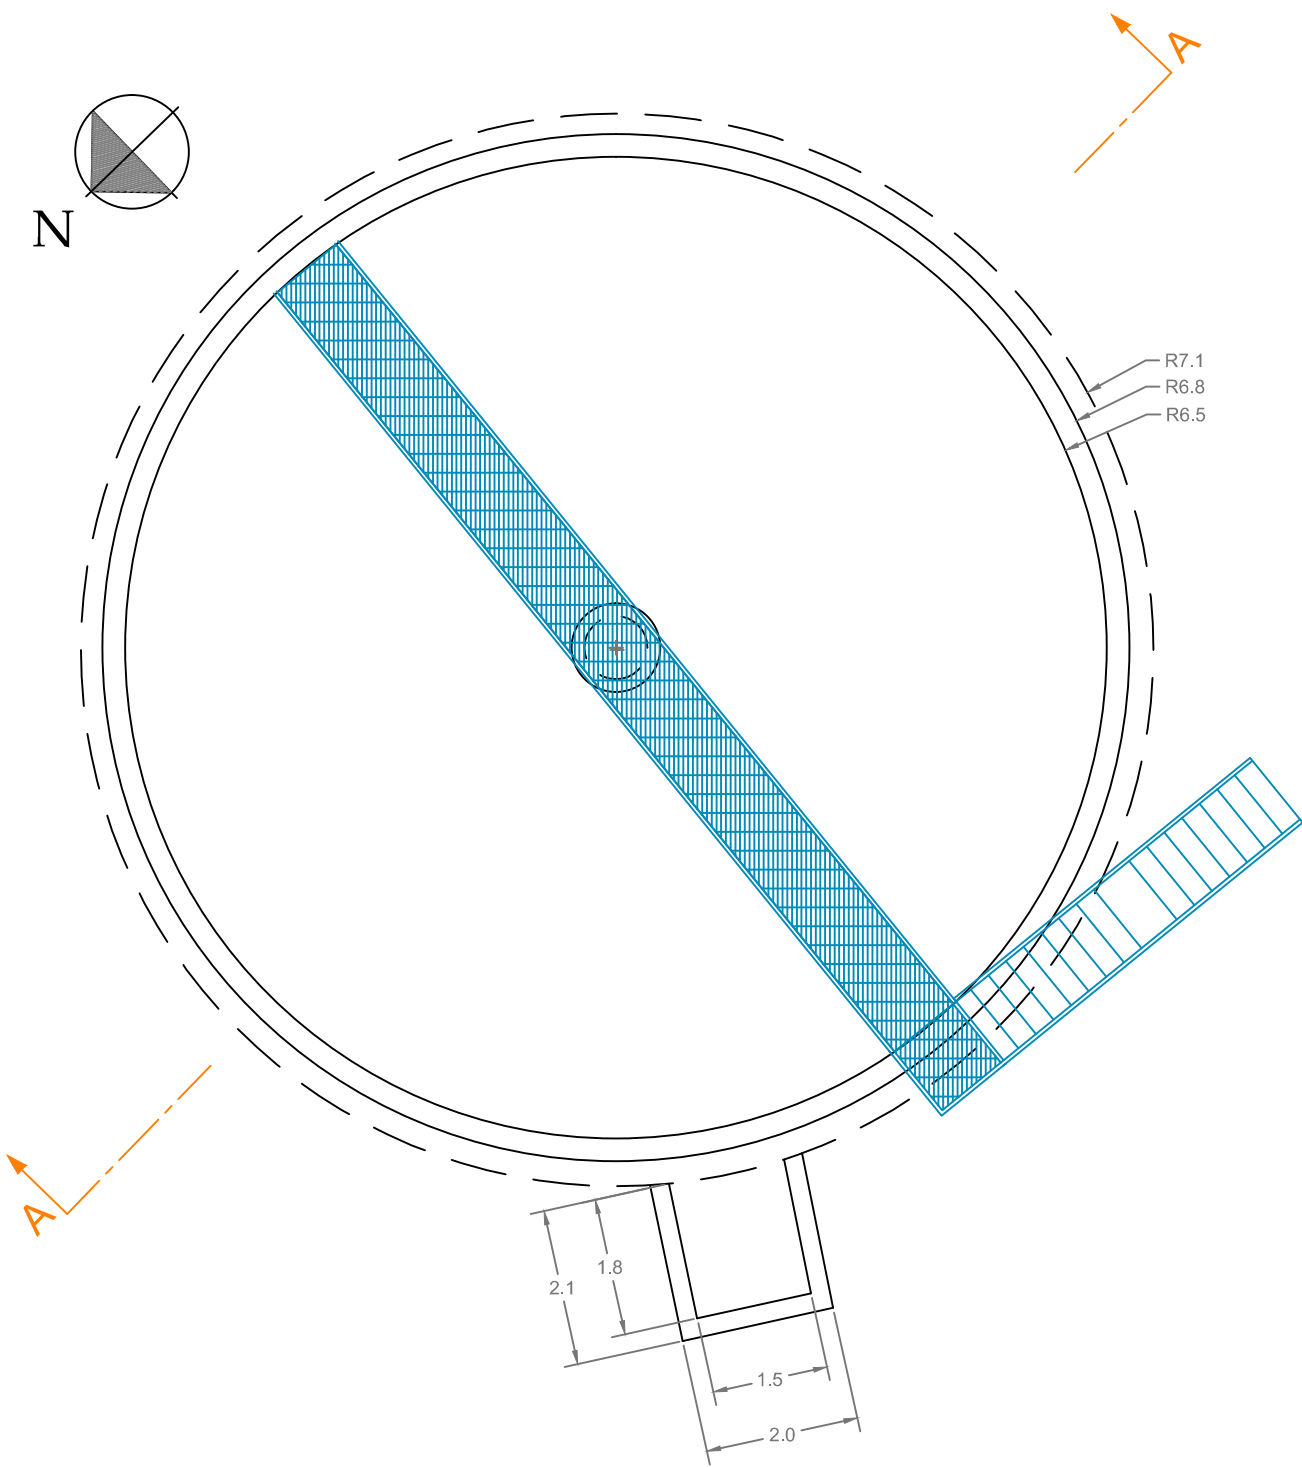


PROSPETTO EST

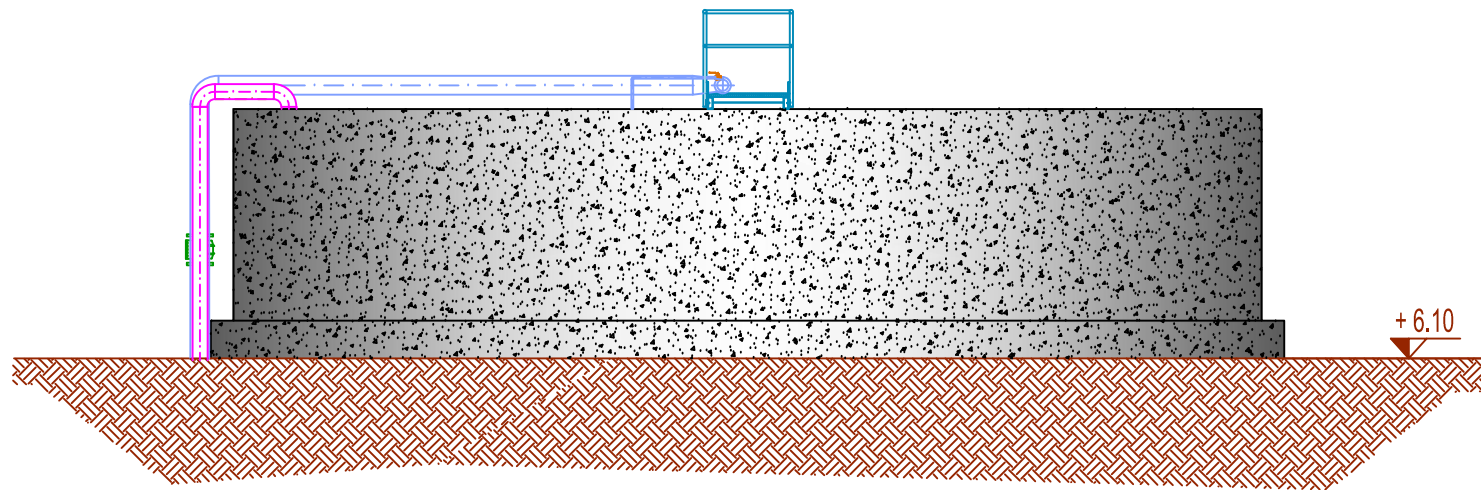


PIANTA ELETTROMECCANICA E PIPING

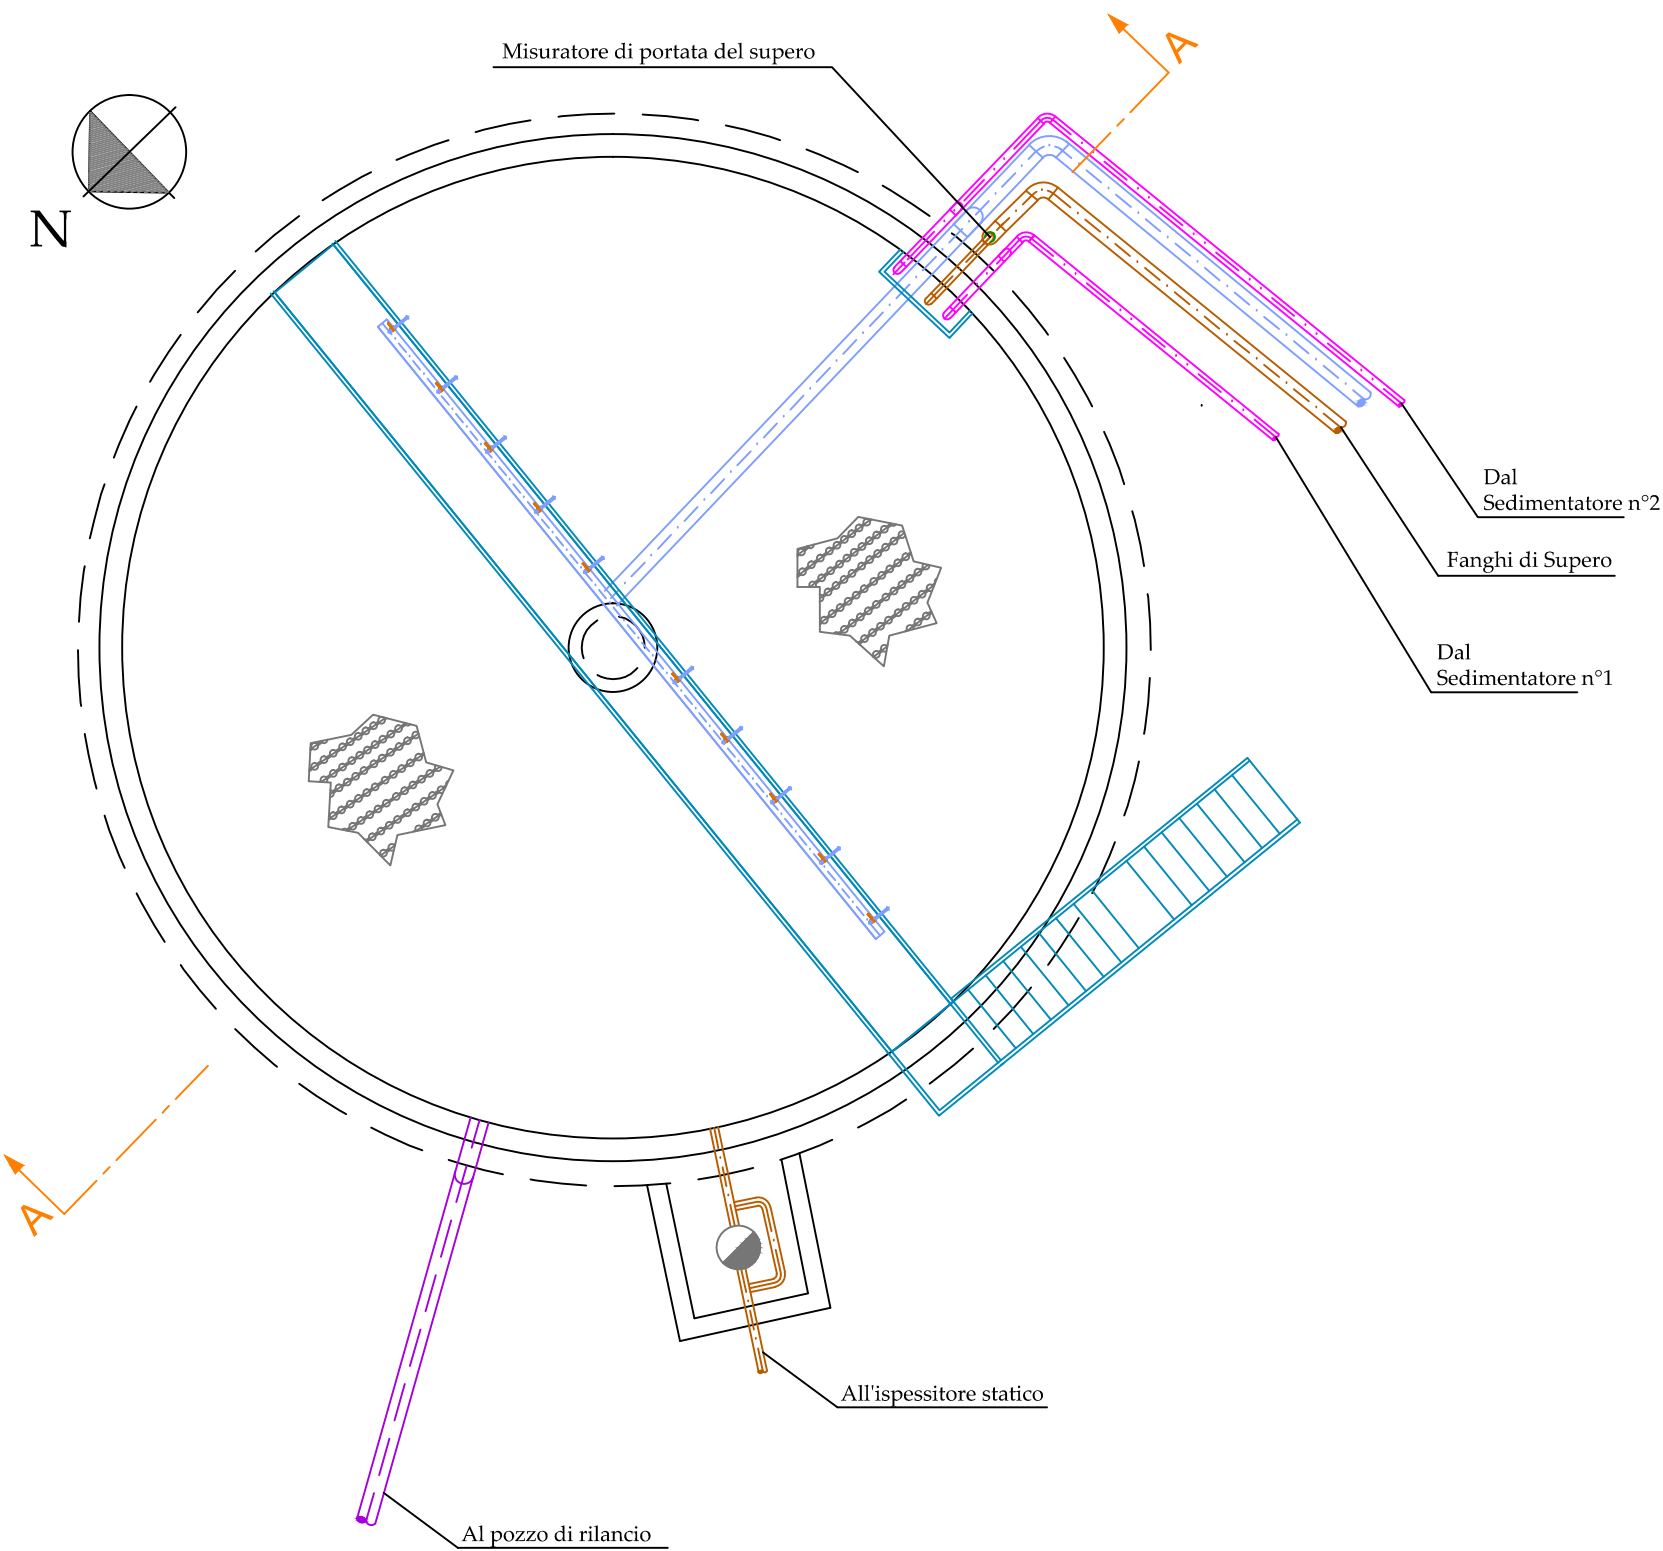

SEZIONE A-A

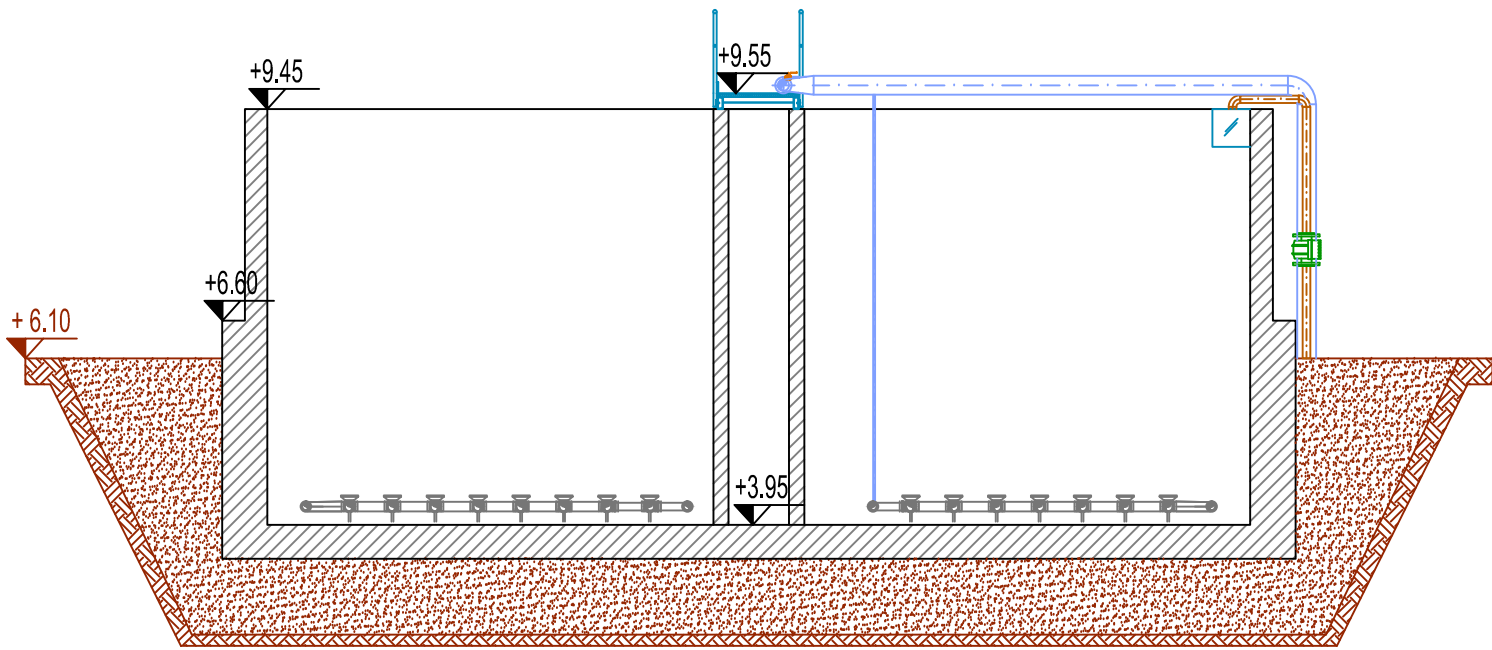


LEGENDA FLUSSI

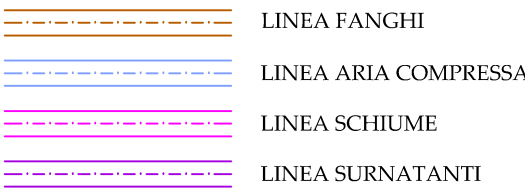

LEGENDA GENERALE



QUOTE ALTIMETRICHE

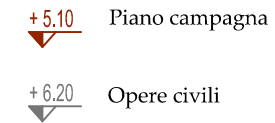

Regione Marche



Provincia di Pesaro Urbino

AMPLIAMENTO E MANUTENZIONE STRAORDINARIA
DELL'IMPIANTO DI DEPURAZIONE
DI MAROTTA - COMUNE DI MONDOLFO (PU)

PROGETTO ESECUTIVO

elaborato

E-A.12

consegna

Luglio 2017

titolo elaborato

Stabilizzazione aerobica
Stato di Fatto:
Piante, sezioni e prospetto

scale

1:100

Committente:



Azienda Servizi sul Territorio S.p.A.

via Enrico Mattei, 17 - 61032 Fano (PU)
tel: 0721 83391
aset@asetservizi.it

Responsabile del Procedimento - Ing. Marco Romei

I progettisti:



INGEGNERIA AMBIENTE S.r.l.
Via del Consorzio, 39 - 60015 Falconara Marittima (AN)
tel. 071-9162094 - fax. 071-9189580
e_mail: info@ingegneriaambiente.it

Ing. Enrico Maria BATTISTONI - Direttore Tecnico

Ing. Lorenzo BURZACCA

