


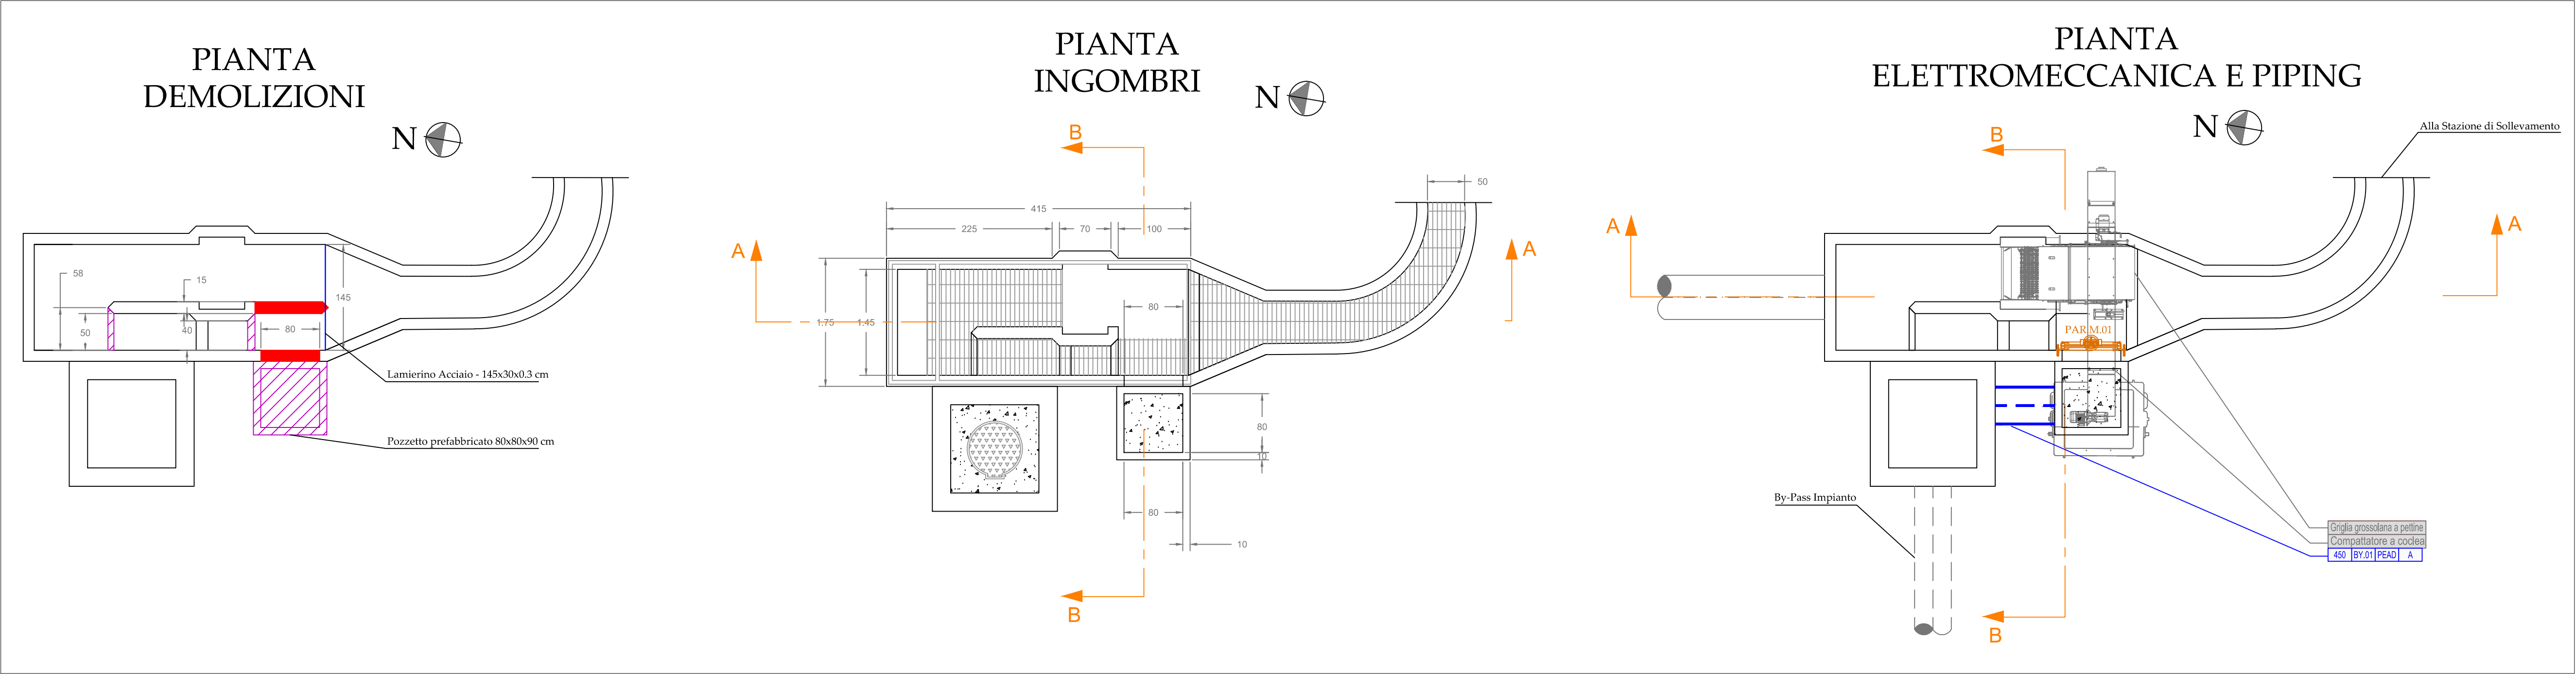

LEGENDA GENERALE

Demolizioni

Nuova Costruzione

Terreno

Carpenteria esistente

QUOTE ALTIMETRICHE

+5.10

Piano campagna

+6.20

Opere civili

+6.93

Pelo Libero

LEGENDA FLUSSI

LINEA BY-PASS IMPIANTO

PIPING ESISTENTE

LEGENDA PIPING

Fluido

Materiale tubazione

Numero linea

Diametro tubazione

Fluido:- A Acque

LEGENDA ELETTROMECCANICA E SISTEMI DI MISURA

Griglia grossolana a pettine






Elettromeccanica esistente

ELENCO PIPING

450 [BY.01] PEAD A

Collegamento nuovo pozzo di bypass a pozzo esistente

Prima dell'esecuzione dei lavori sarà onere dell'impresa la verifica delle quote dello stato di fatto e la compatibilità con le quote delle opere di progetto, senza che ciò possa dar luogo a maggiori o ulteriori compensi a insindacabile giudizio della Direzione Lavori

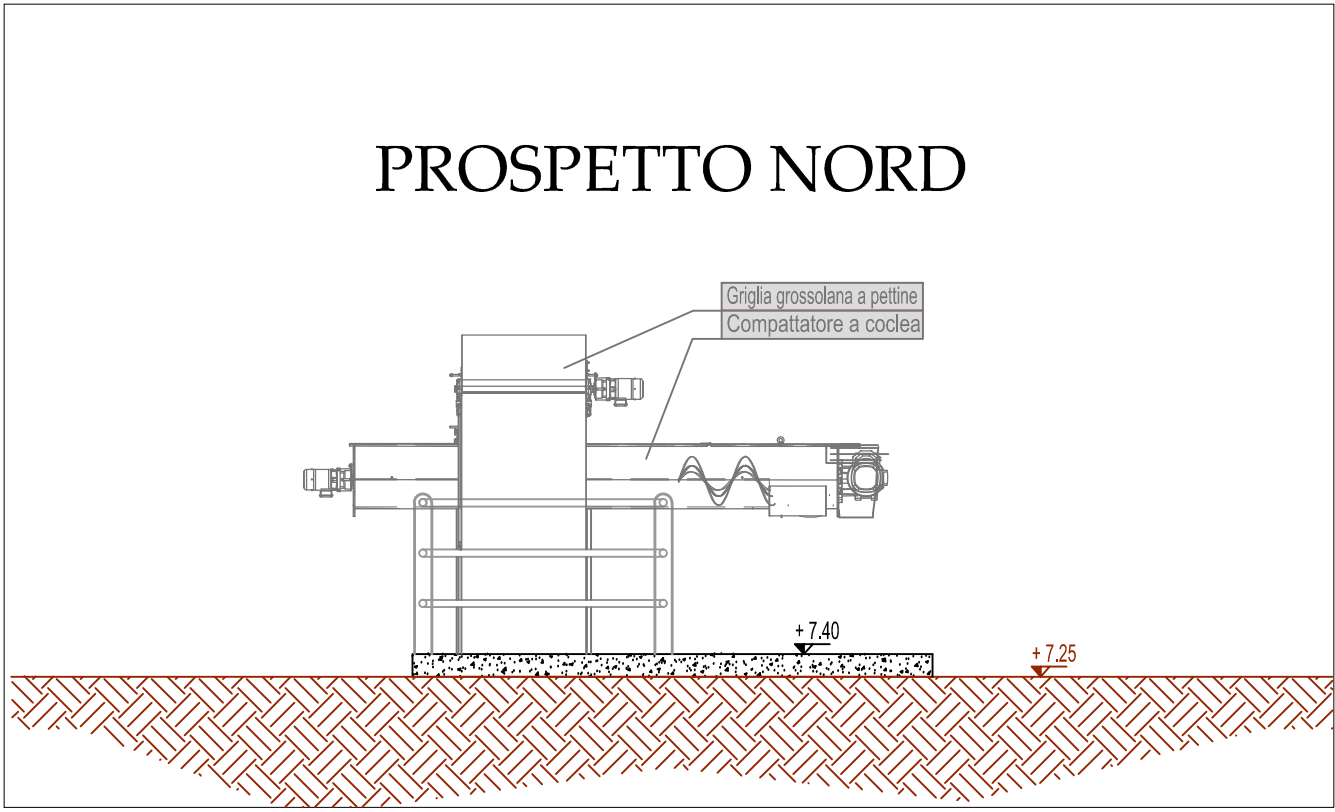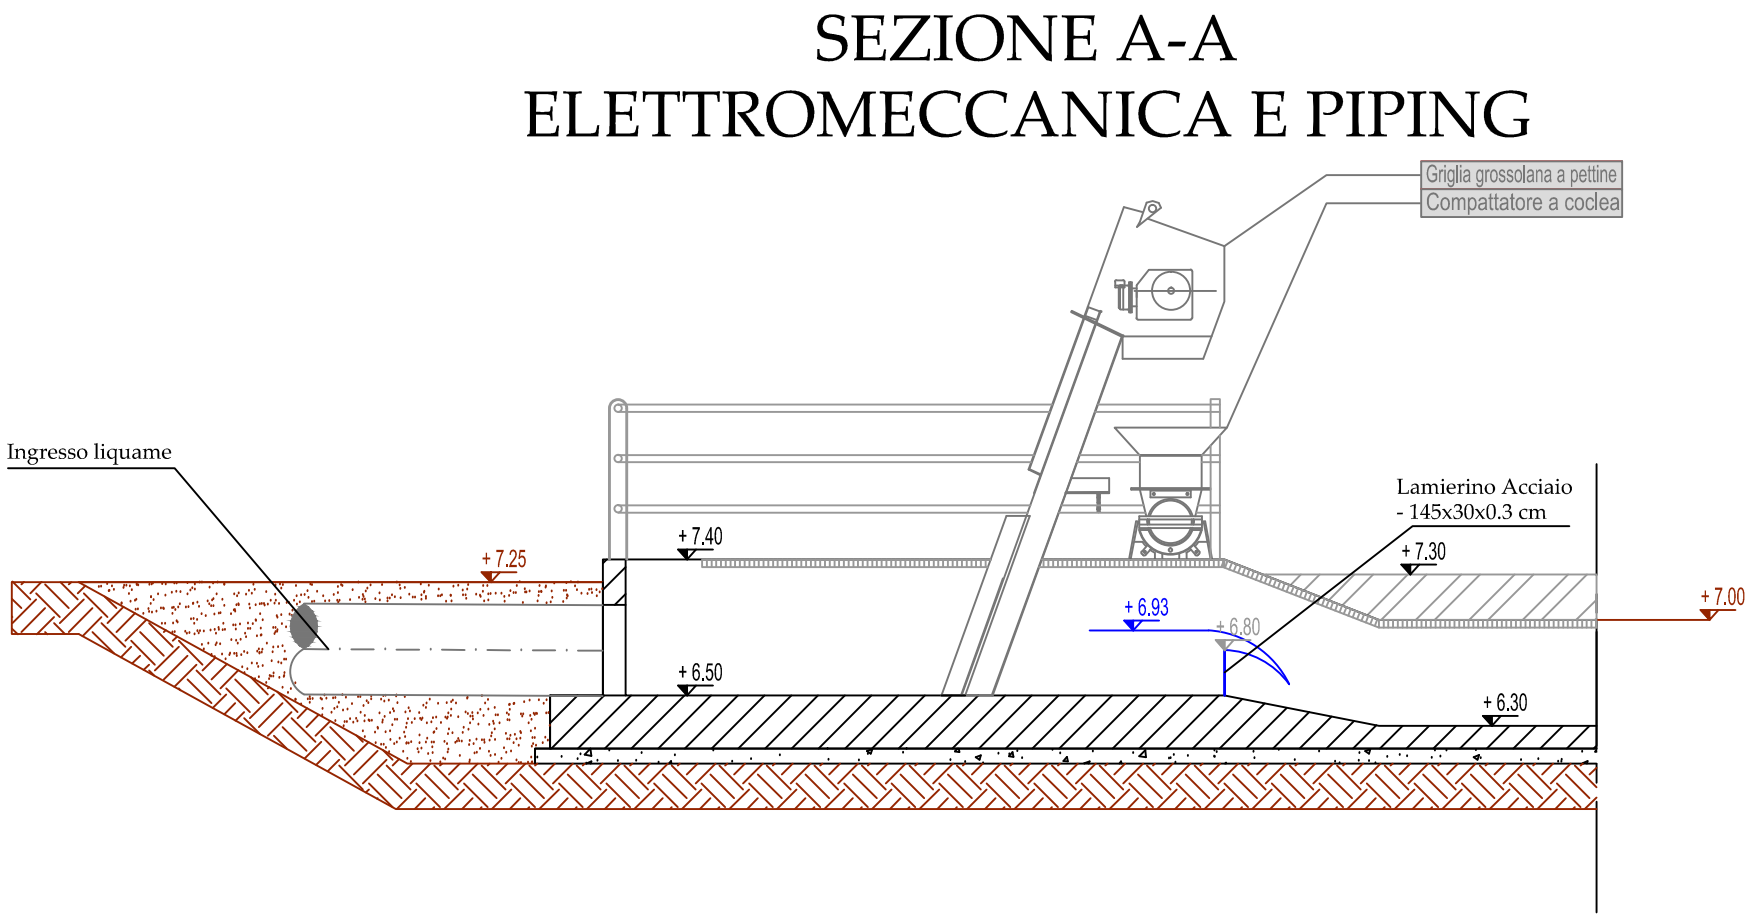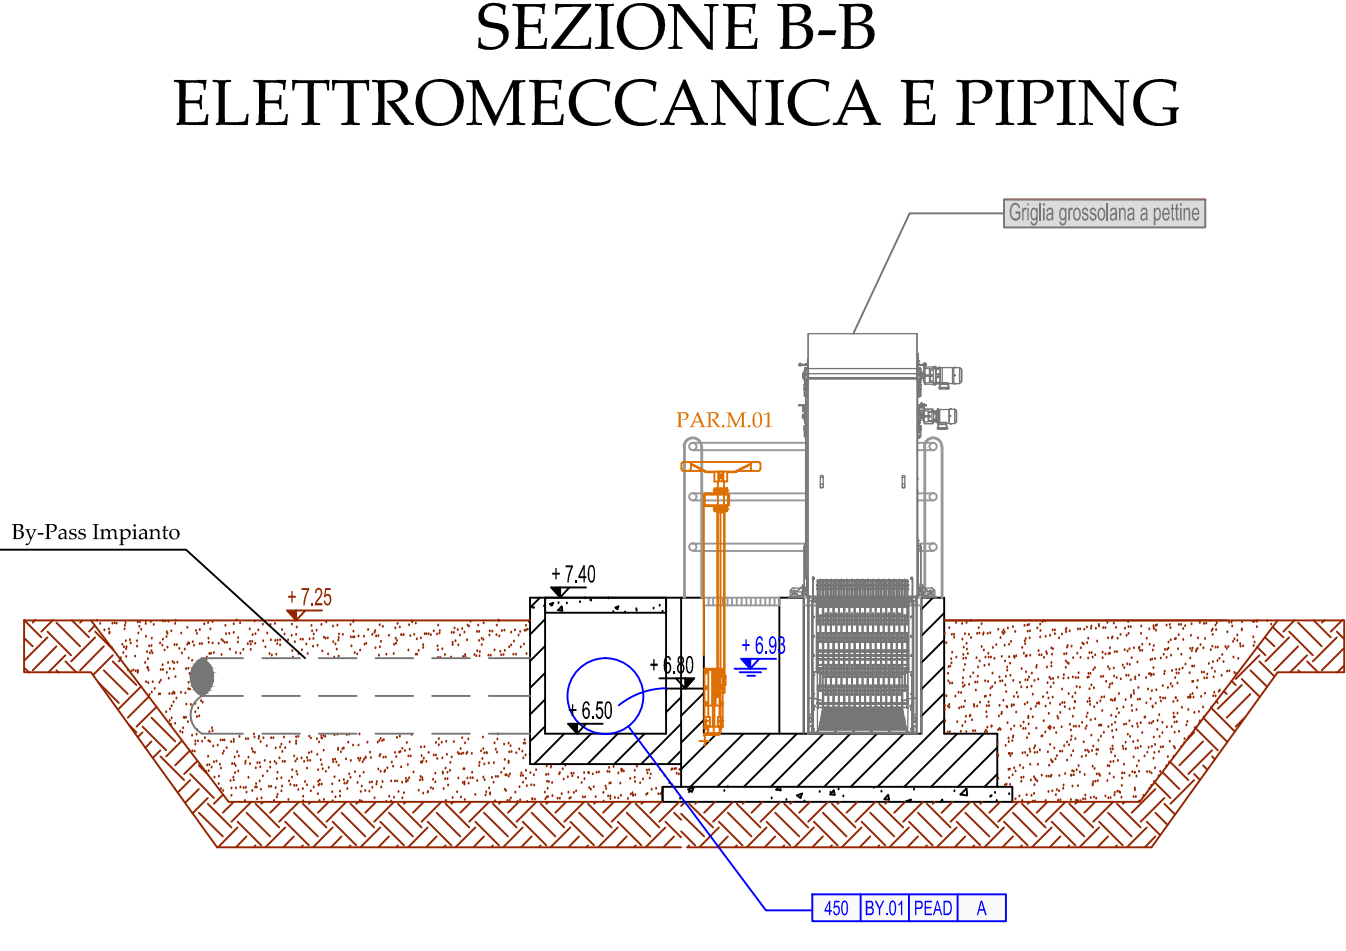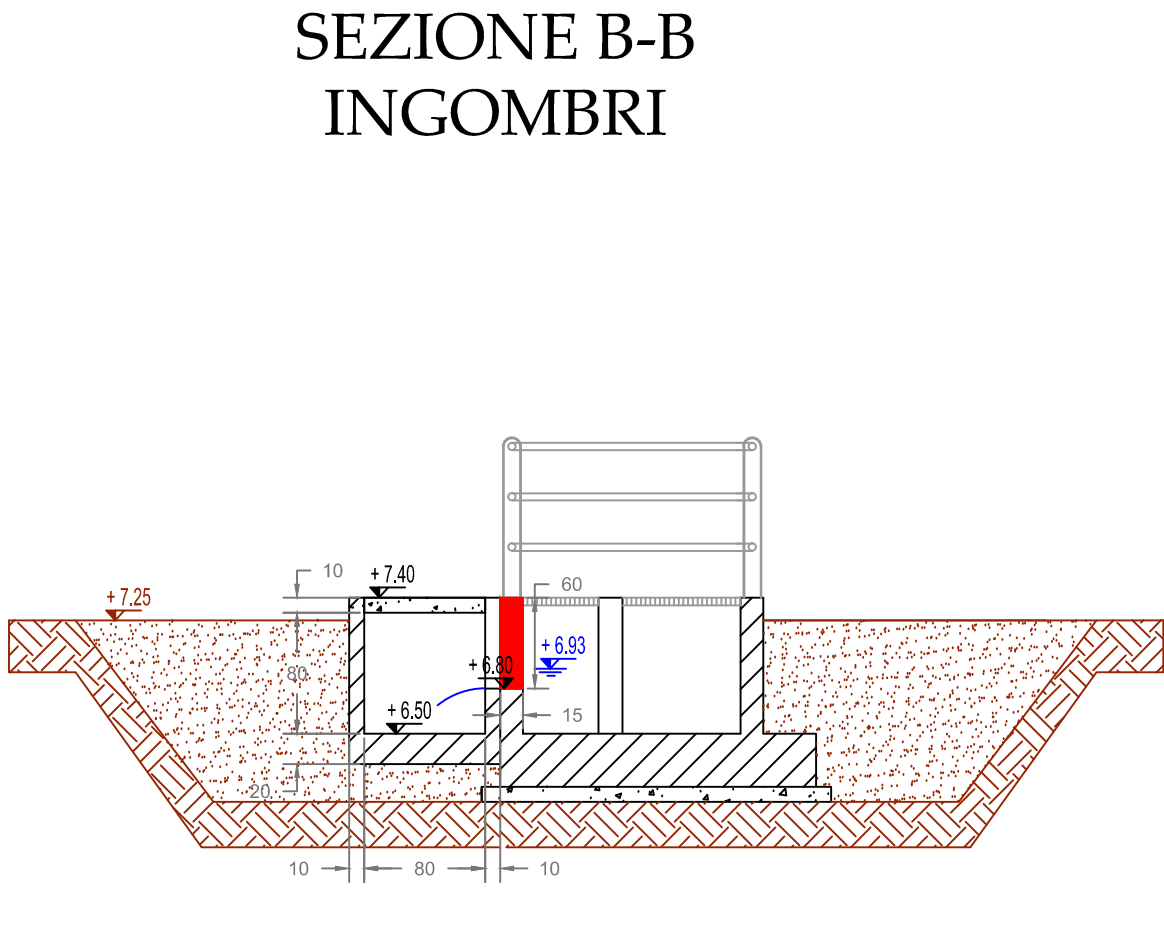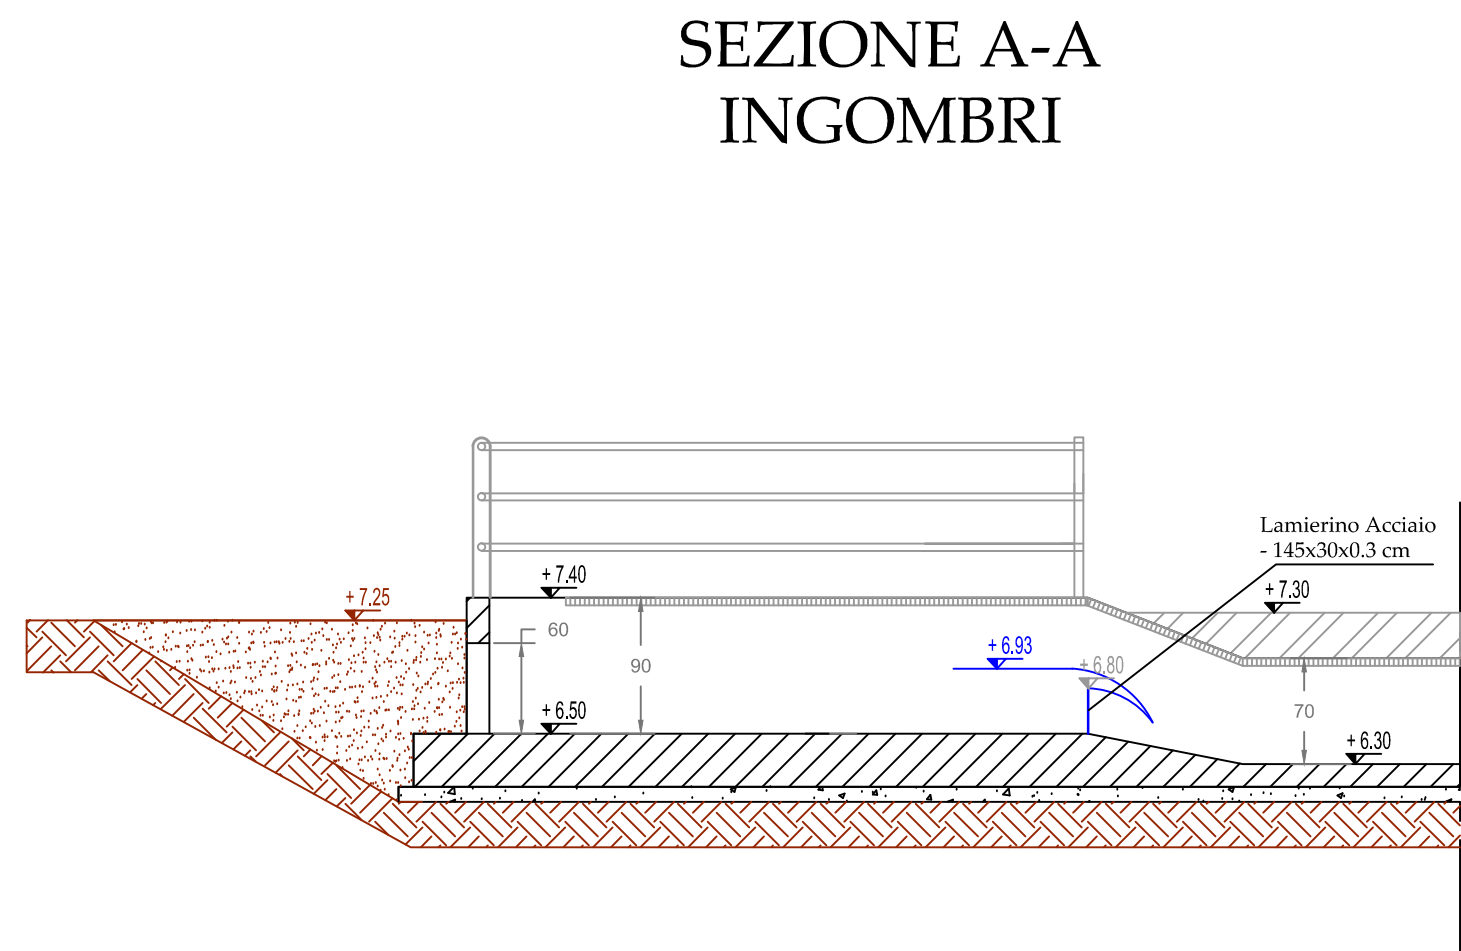

Regione Marche

Provincia di Pesaro Urbino

AMPLIAMENTO E MANUTENZIONE STRAORDINARIA DELL'IMPIANTO DI DEPURAZIONE DI MAROTTA - COMUNE DI MONDOLFO (PU)

PROGETTO ESECUTIVO

elaborato	titolo elaborato	scale
E-A.16	Grigliatura grossolana e sfioratore dei sovrafflussi Stato di Progetto: Piante, sezioni e prospetto	1:50
consegna		
Luglio 2017		

Azienda Servizi sul Territorio S.p.A.
via Enrico Mattei, 17 - 61032 Fano (PU)
tel: 0721 83391
aset@asetservizi.it
Responsabile del Procedimento - Ing. Marco Romei

Ingegneria

Ambiente

S.r.l.

INGEGNERIA AMBIENTE S.r.l.
Via del Consorzio, 39 - 60015 Falconara Marittima (AN)
tel. 071-9162094 - fax. 071-9189580
e_mail: info@ingegneriaambiente.it

Ing. Enrico Maria BATTISTONI - Direttore Tecnico

Ing. Lorenzo BURZACCA

BATTISTONI EN
2017.02.13 07:02:23
CHIEBATISTONI ENRICO
S.r.l.
CHIEBATISTONI ENRICO
S.r.l.
CHIEBATISTONI ENRICO
S.r.l.

La proprietà del presente elaborato è tutelata ai termini di legge. È vietata qualsiasi forma di riproduzione o di copia non autorizzata.