




PIANTA INGOMBRI

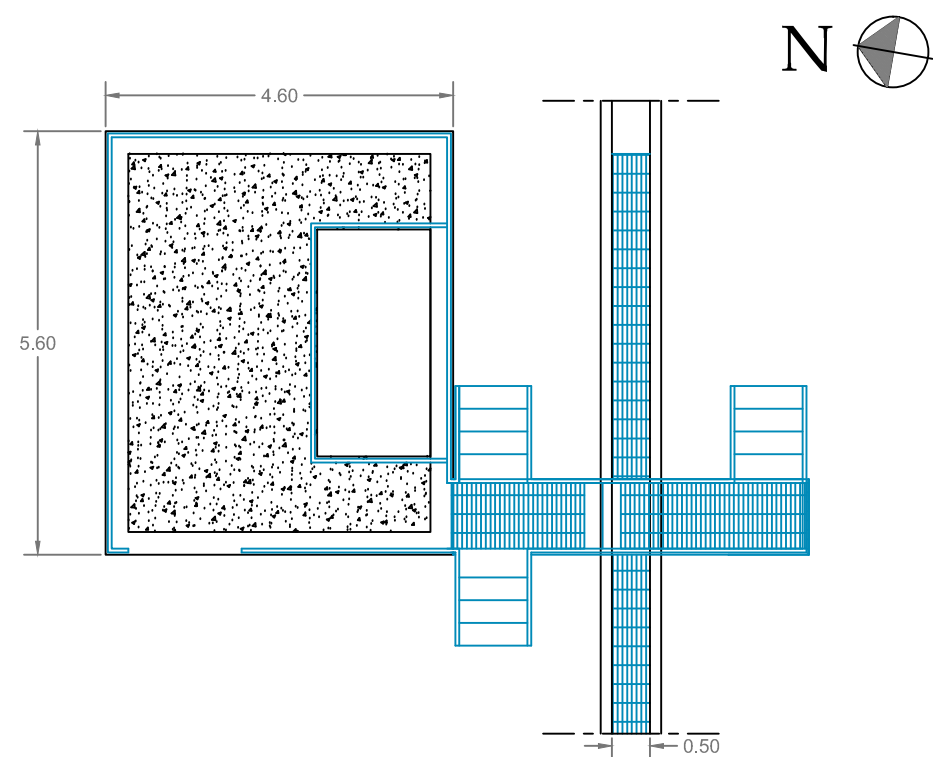


PIANTA ELETTROMECCANICA E PIPING

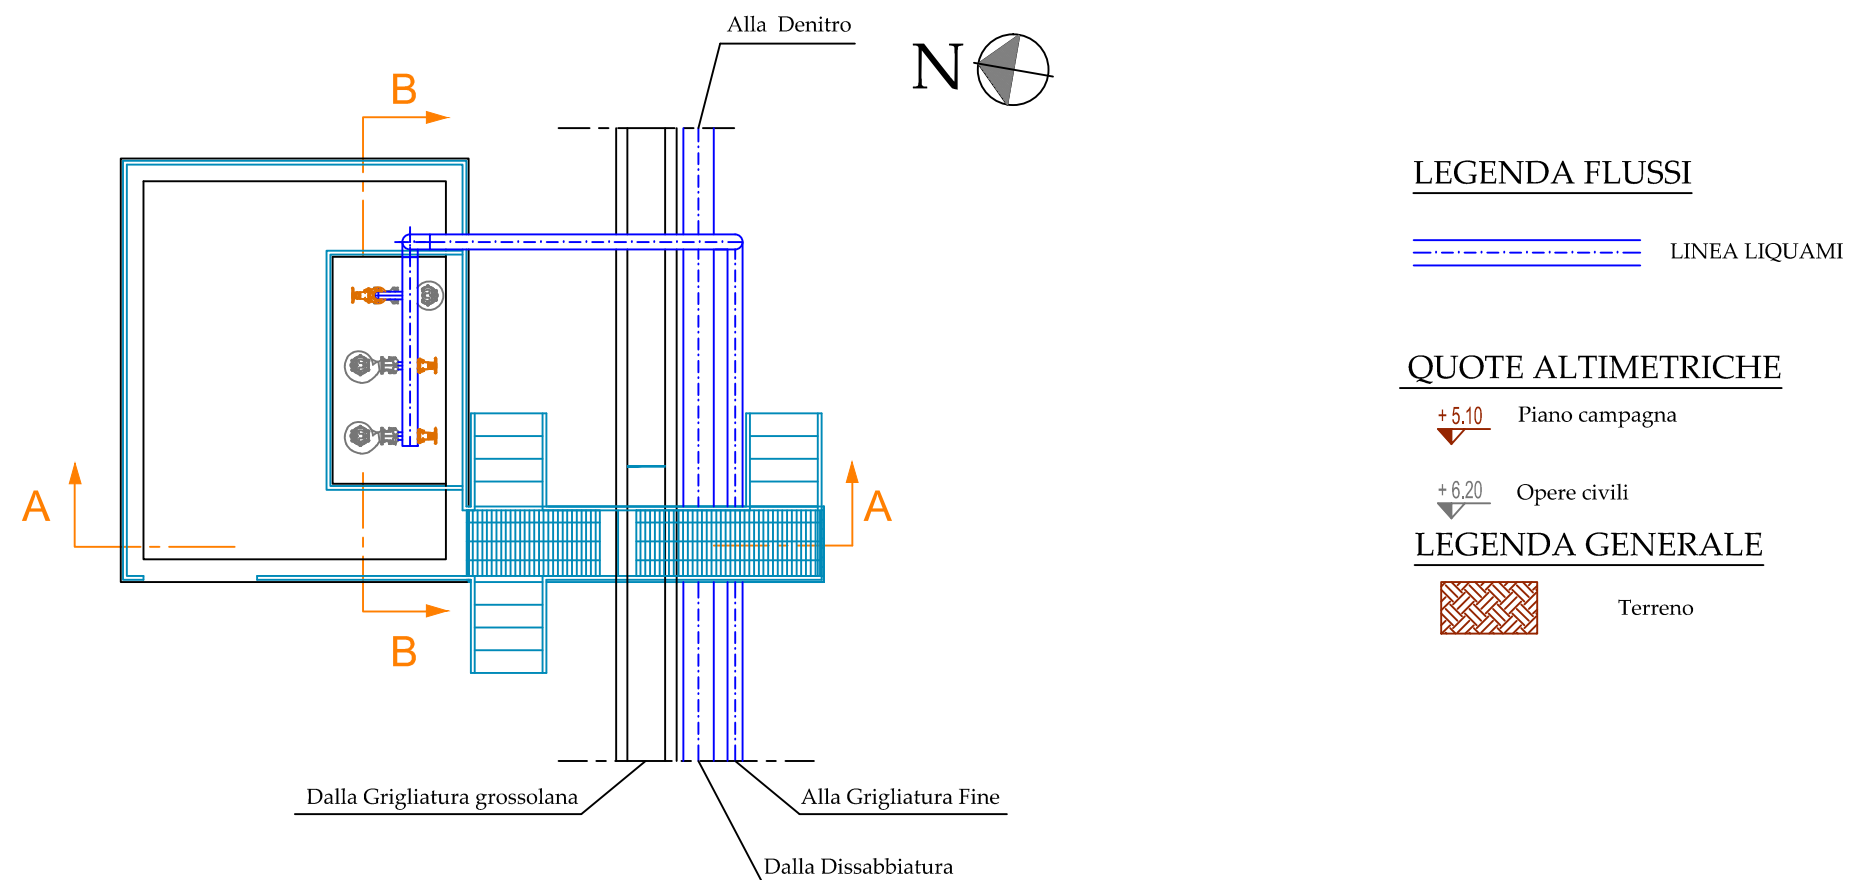


SEZIONE A-A

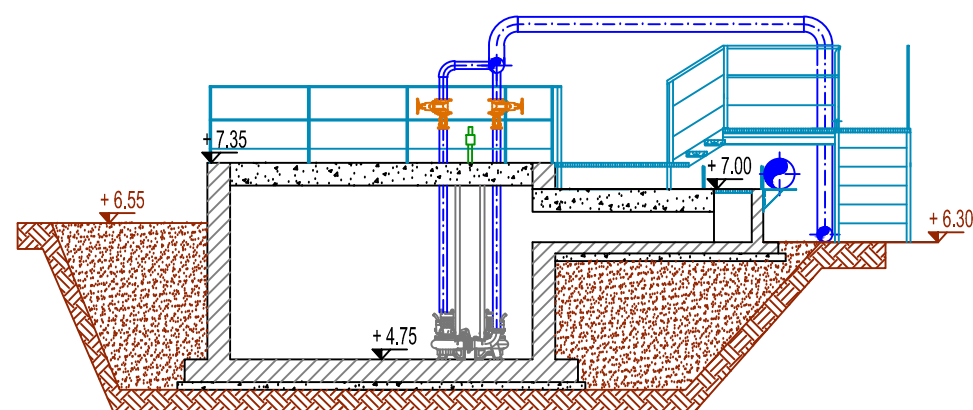

SEZIONE B-B

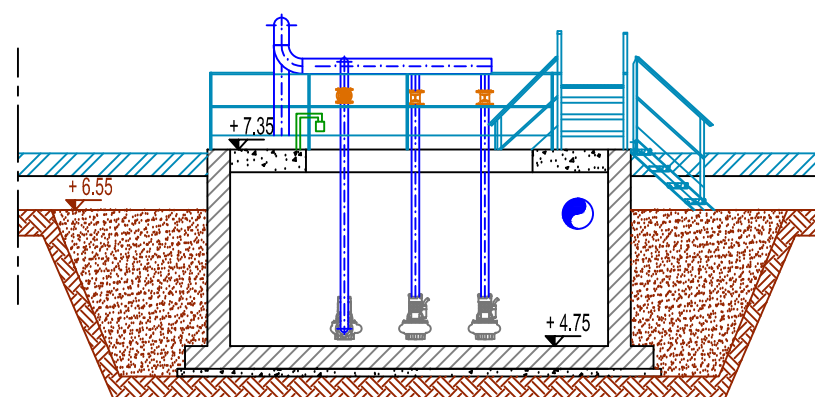

PROSPETTO NORD

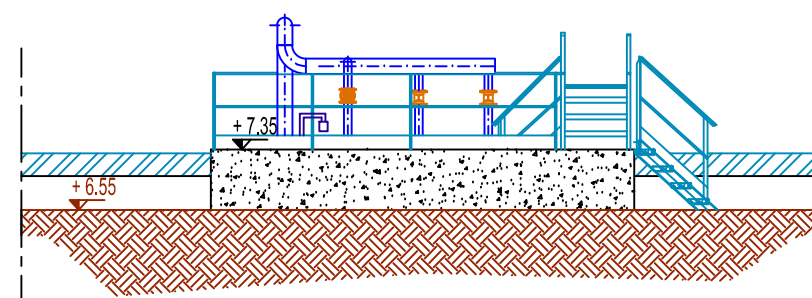

Regione Marche



Provincia di Pesaro Urbino

AMPLIAMENTO E MANUTENZIONE STRAORDINARIA
DELL'IMPIANTO DI DEPURAZIONE
DI MAROTTA - COMUNE DI MONDOLFO (PU)

PROGETTO ESECUTIVO

elaborato	titolo elaborato	scale
E-A.08	Stazione di sollevamento Stato di Fatto: Piante, sezioni e prospetto	1:100
consegna		
Luglio 2017		

Committente:	
	Azienda Servizi sul Territorio S.p.A. via Enrico Mattei, 17 - 61032 Fano (PU) tel: 0721 83391 aset@asetservizi.it Responsabile del Procedimento - Ing. Marco Romei

I progettisti:	
	INGEGNERIA AMBIENTE S.r.l. Via del Consorzio, 39 - 60015 Falconara Marittima (AN) tel. 071-9162094 - fax. 071-9189580 e_mail: info@ingegneriaambiente.it
	Ing. Enrico Maria BATTISTONI - Direttore Tecnico
	Ing. Lorenzo BURZACCA