



PIANTA INGOMBRI

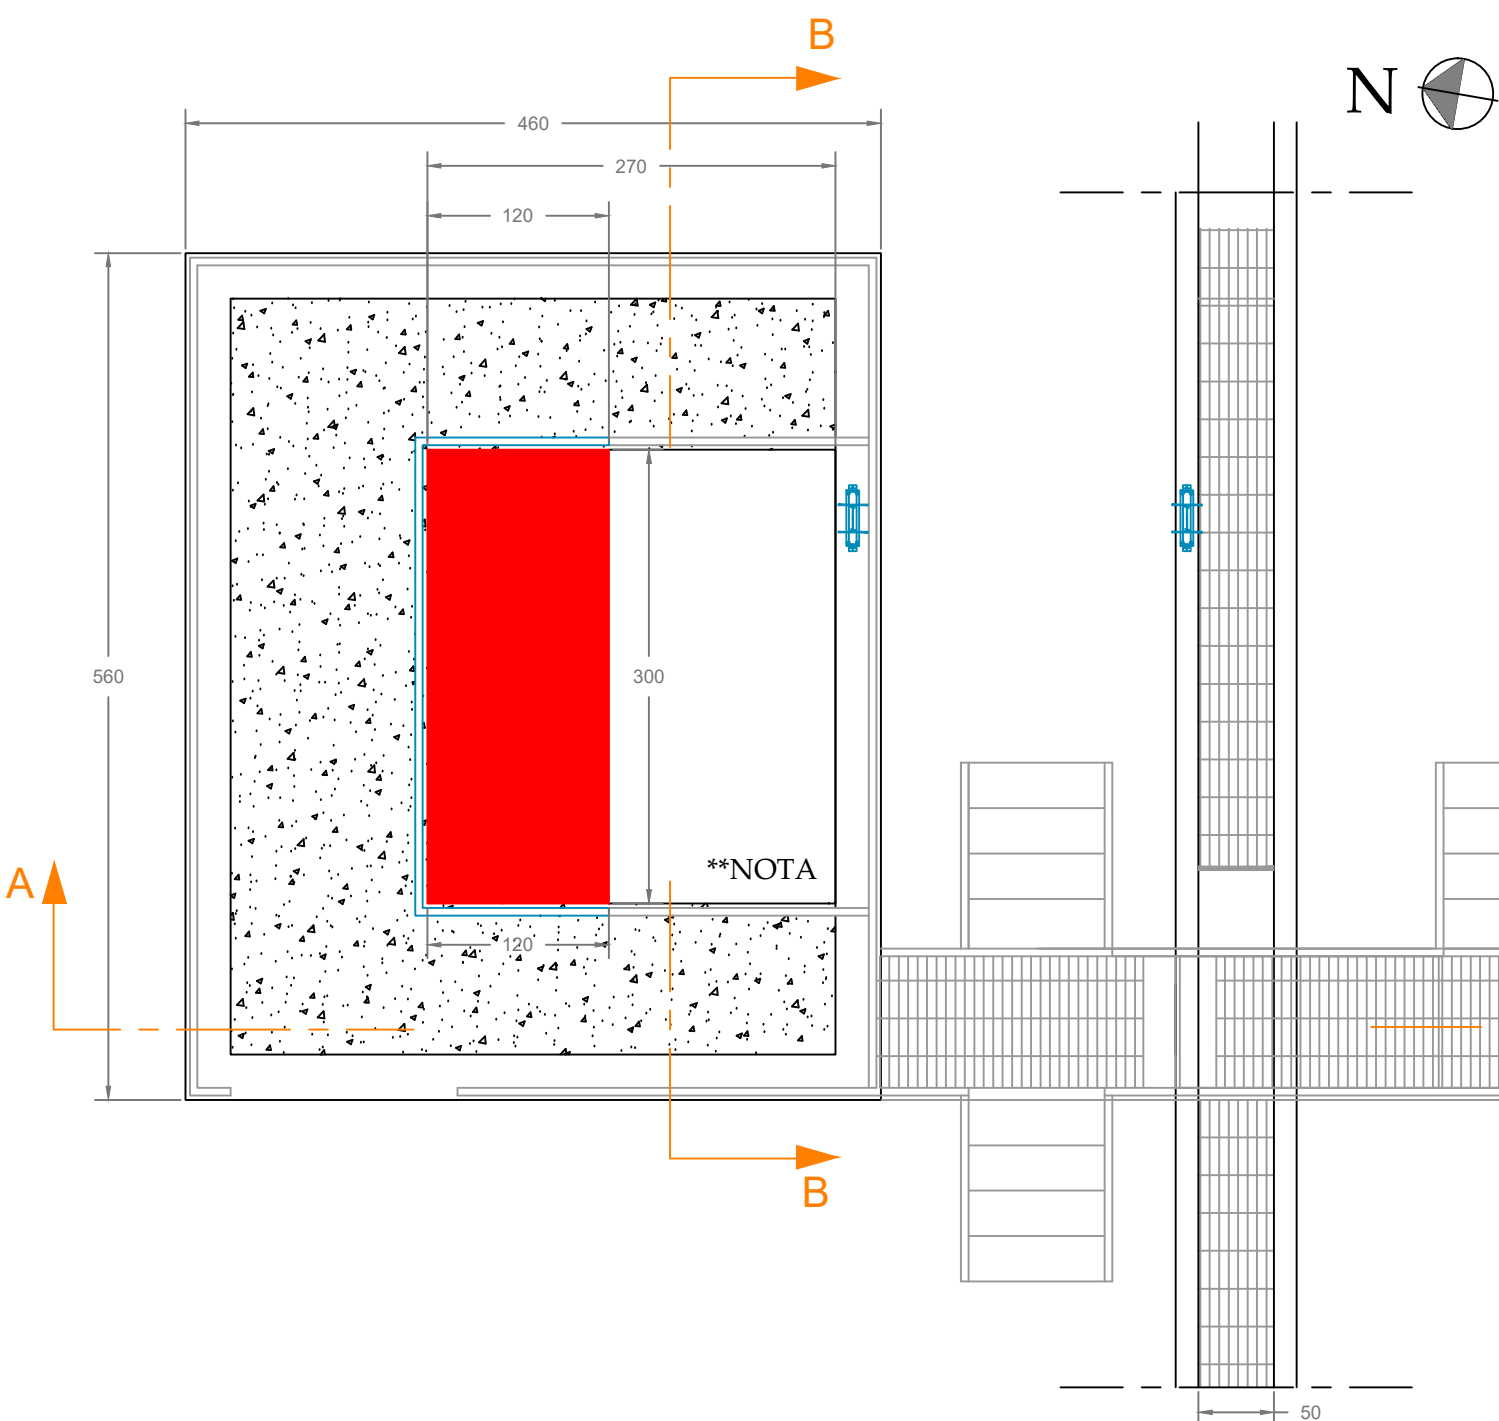


PIANTA ELETTROMECCANICA E PIPING

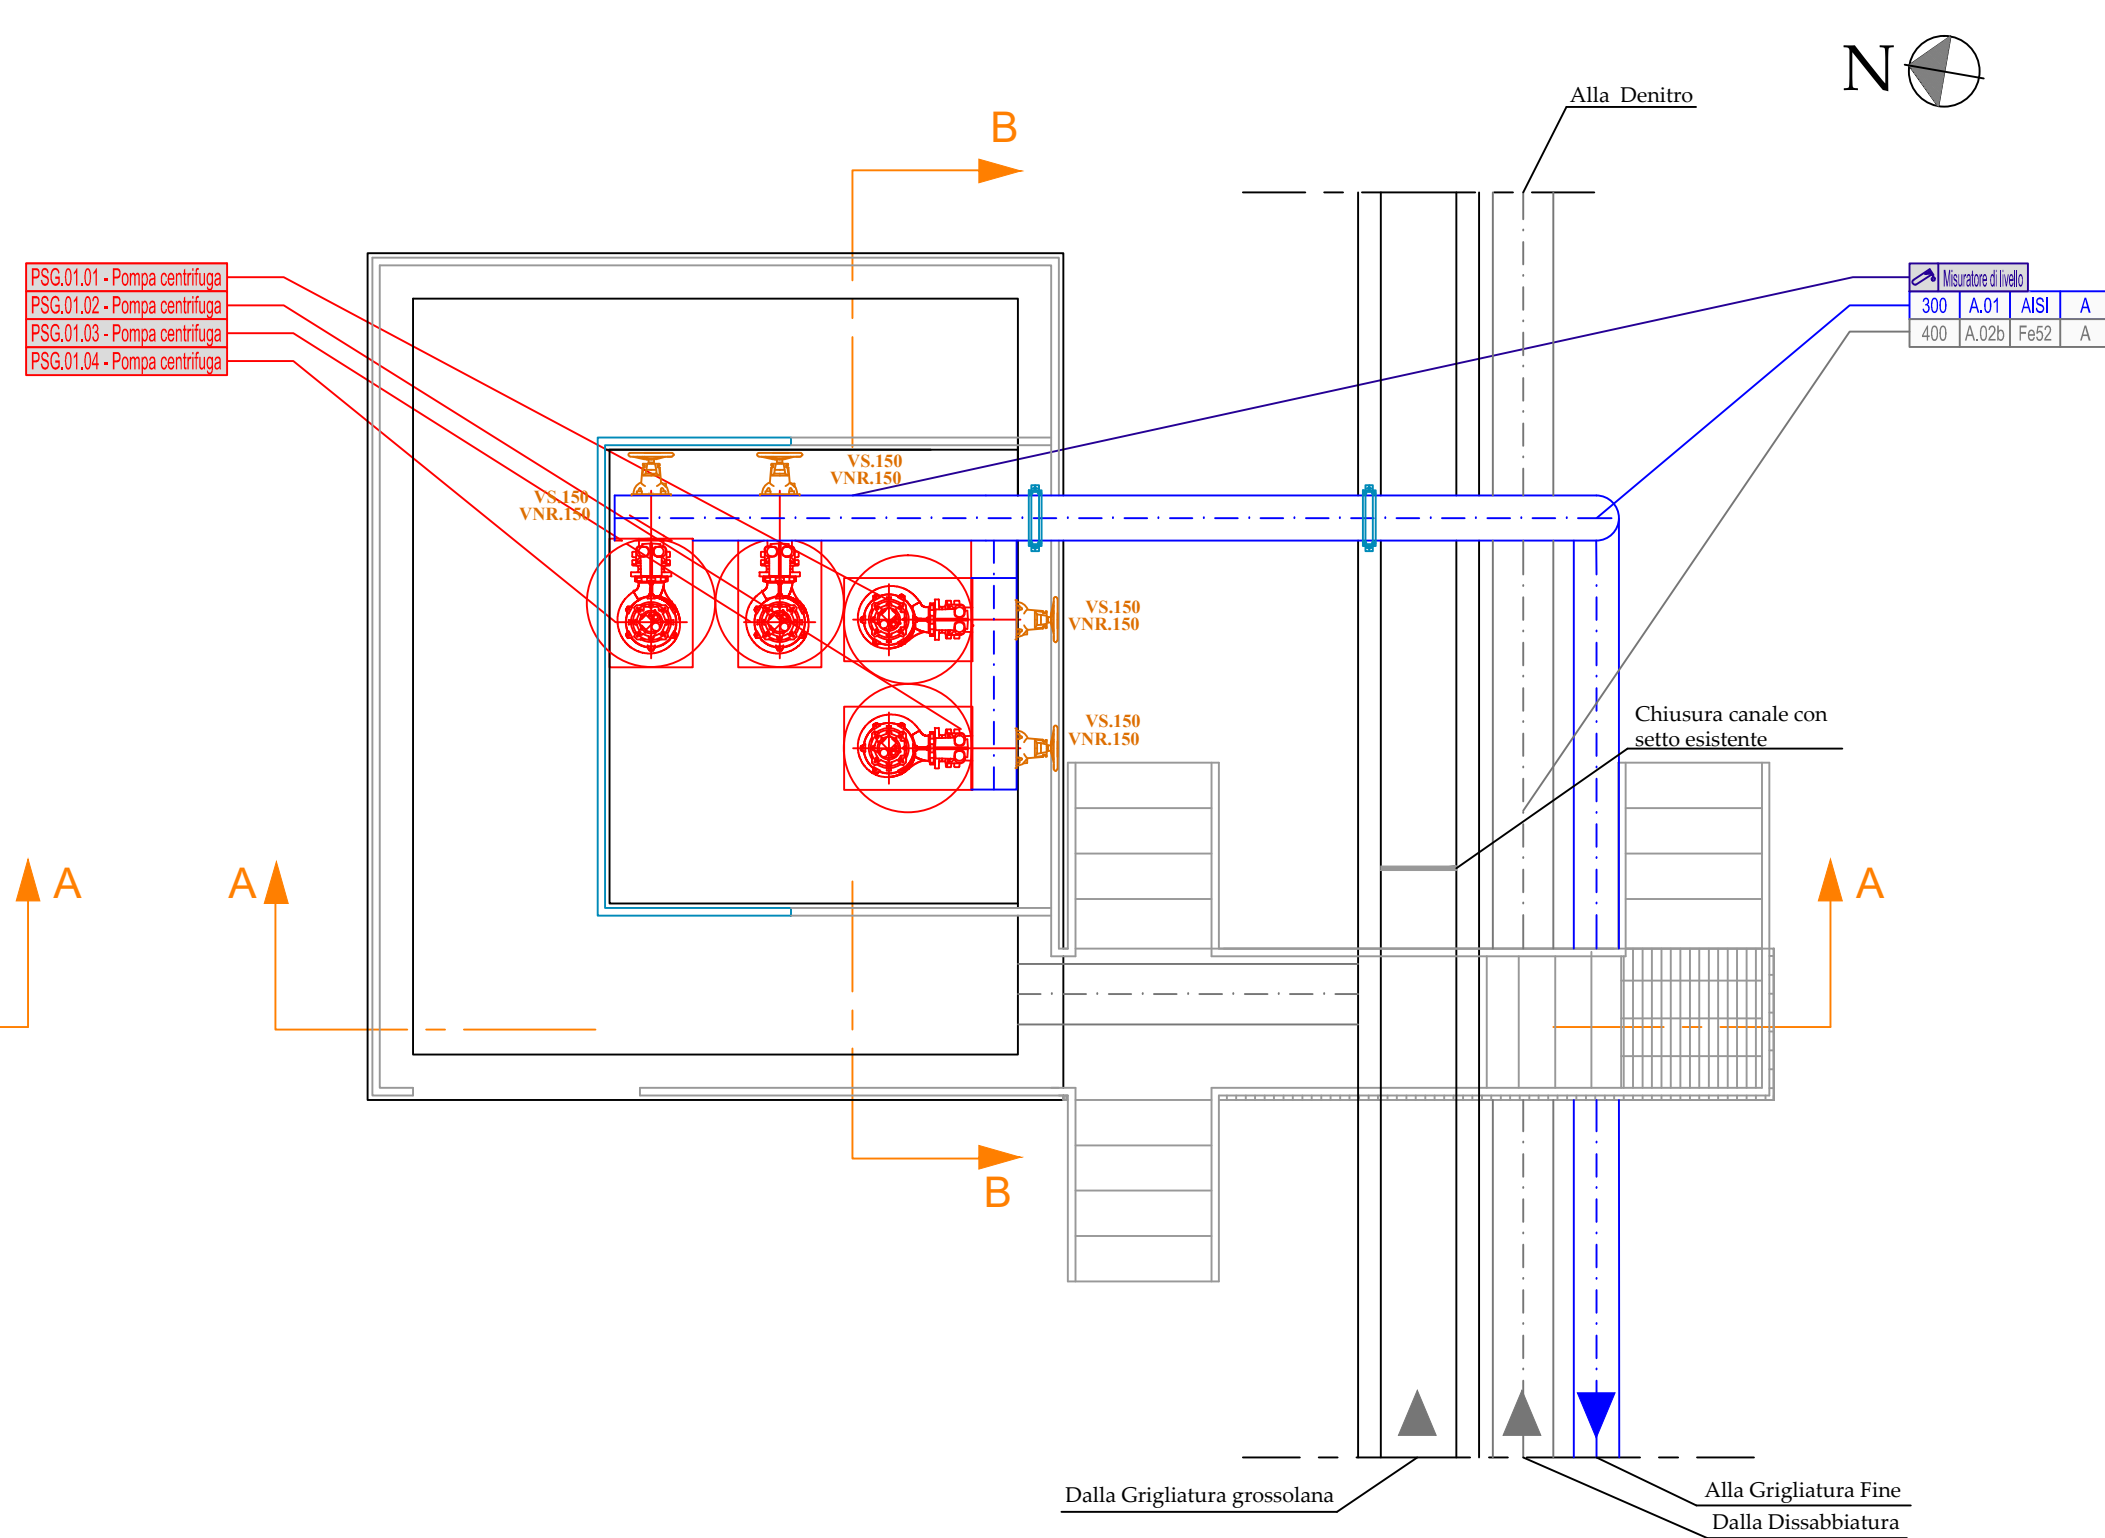


TIPICO SUPPORTO

Scala 1 a 10

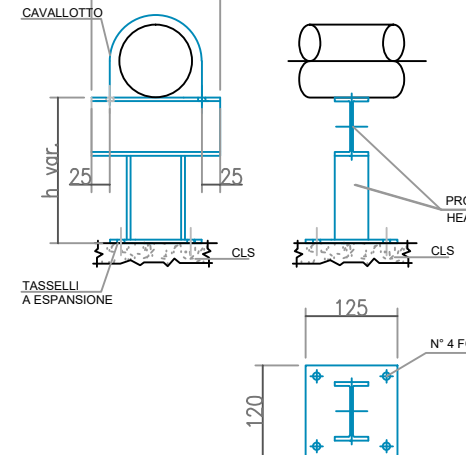


LEGENDA FLUSSI

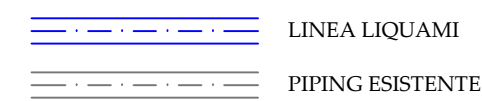

QUOTE ALTIMETRICHE

+5.10 Piano campagna
+6.20 Opere civili


LEGENDA GENERALE

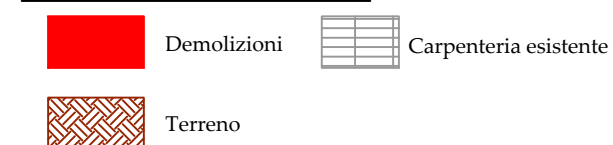

ELENCO VALVOLE

TIPOLOGIA VALVOLE	DIAMETRO	NUMERO
VS.DN	VS.150	4
VNR.DN	VNR.150	4

LEGENDA PIPING

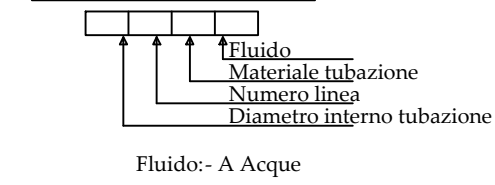


ELENCO PIPING

300 | A.01 | AISI | A Collettore per invio liquami alla grigliatura fine

Prima dell'esecuzione dei lavori sarà onere dell'impresa la verifica delle quote dello stato di fatto e la compatibilità con le quote delle opere di progetto, senza che ciò possa dar luogo a maggiori o ulteriori compensi a insindacabile giudizio della Direzione Lavori

****NOTA**
Prevista l'installazione di una valvola di non ritorno a clapet sulla tubazione di arrivo della fognatura interna all'impianto






LEGENDA ELETTROMECCANICA E SISTEMI DI MISURA

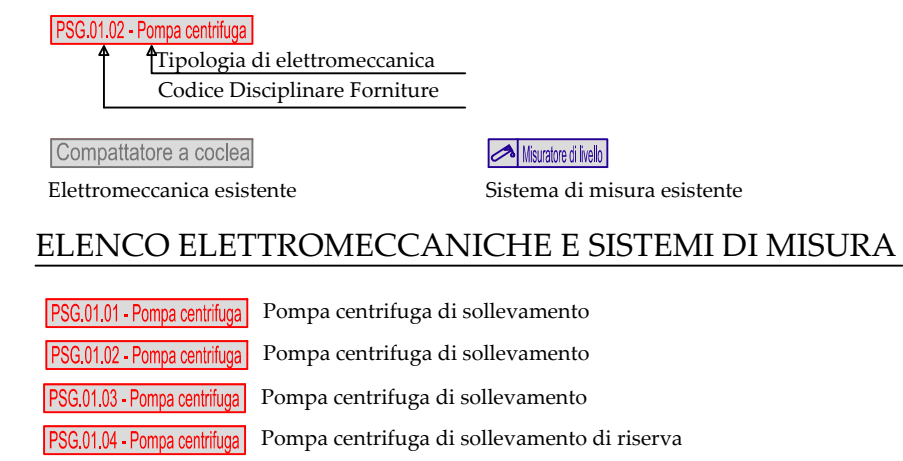


ELENCO ELETTROMECCANICHE E SISTEMI DI MISURA

PSG.01.01 - Pompa centrifuga	Pompa centrifuga di sollevamento
PSG.01.02 - Pompa centrifuga	Pompa centrifuga di sollevamento
PSG.01.03 - Pompa centrifuga	Pompa centrifuga di sollevamento
PSG.01.04 - Pompa centrifuga	Pompa centrifuga di sollevamento di riserva

PARTICOLARI COSTRUTTIVI

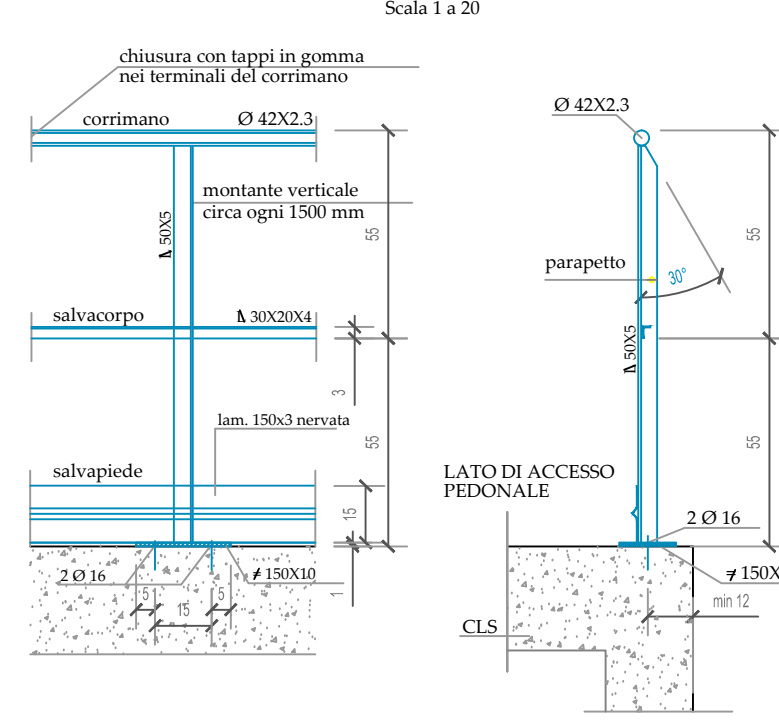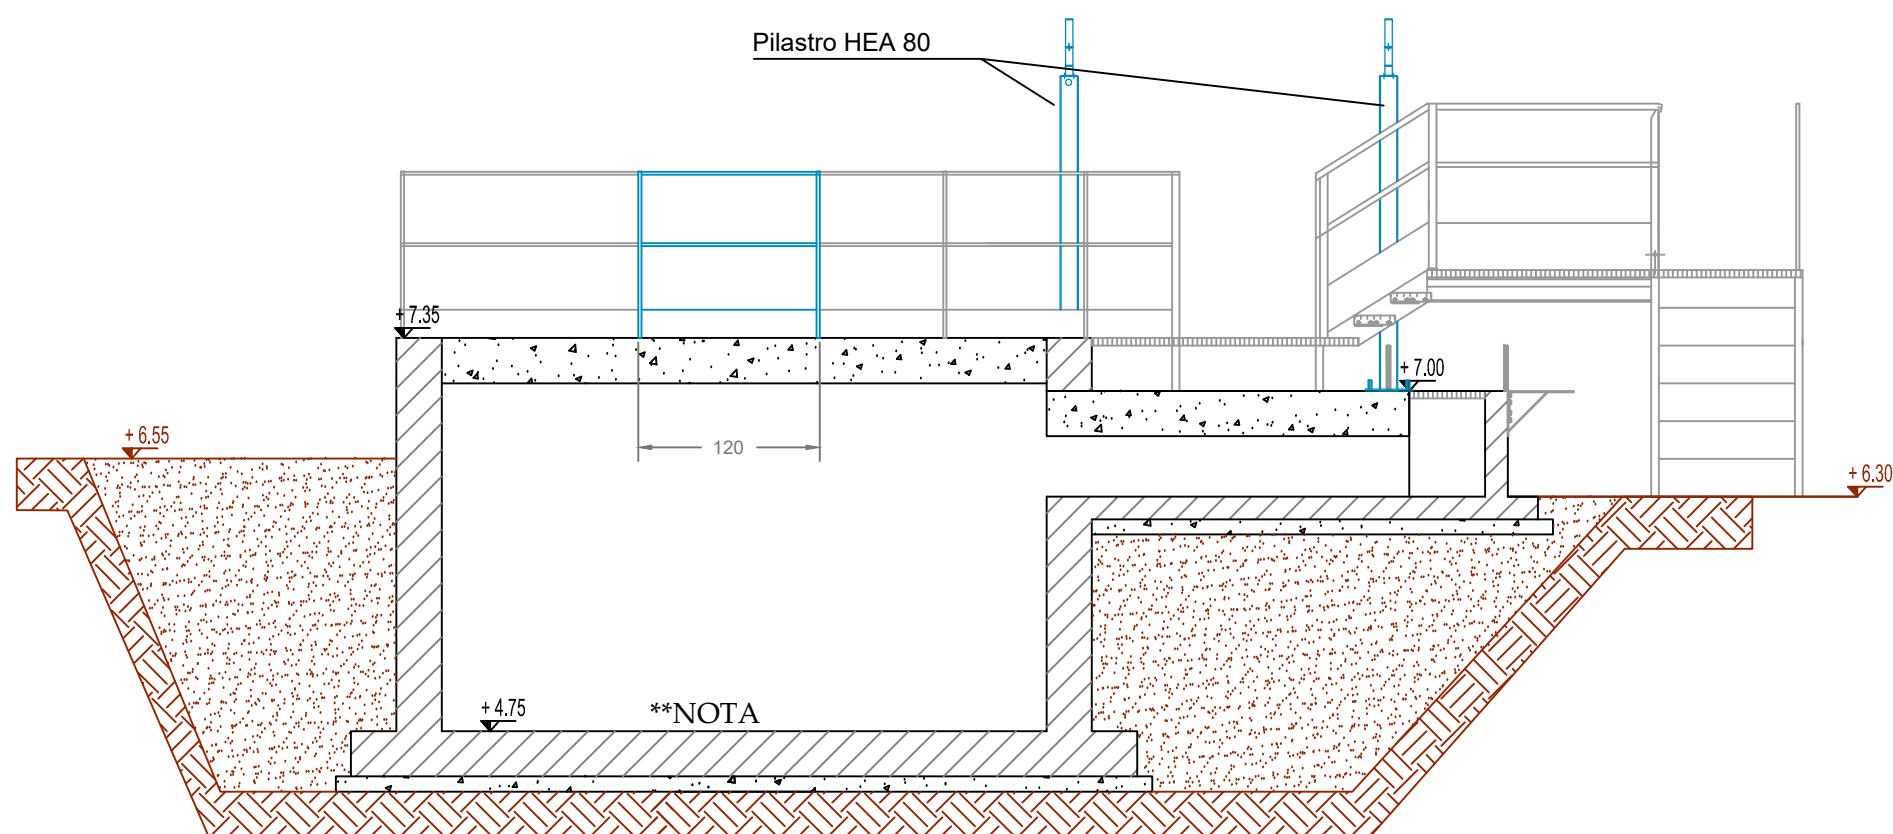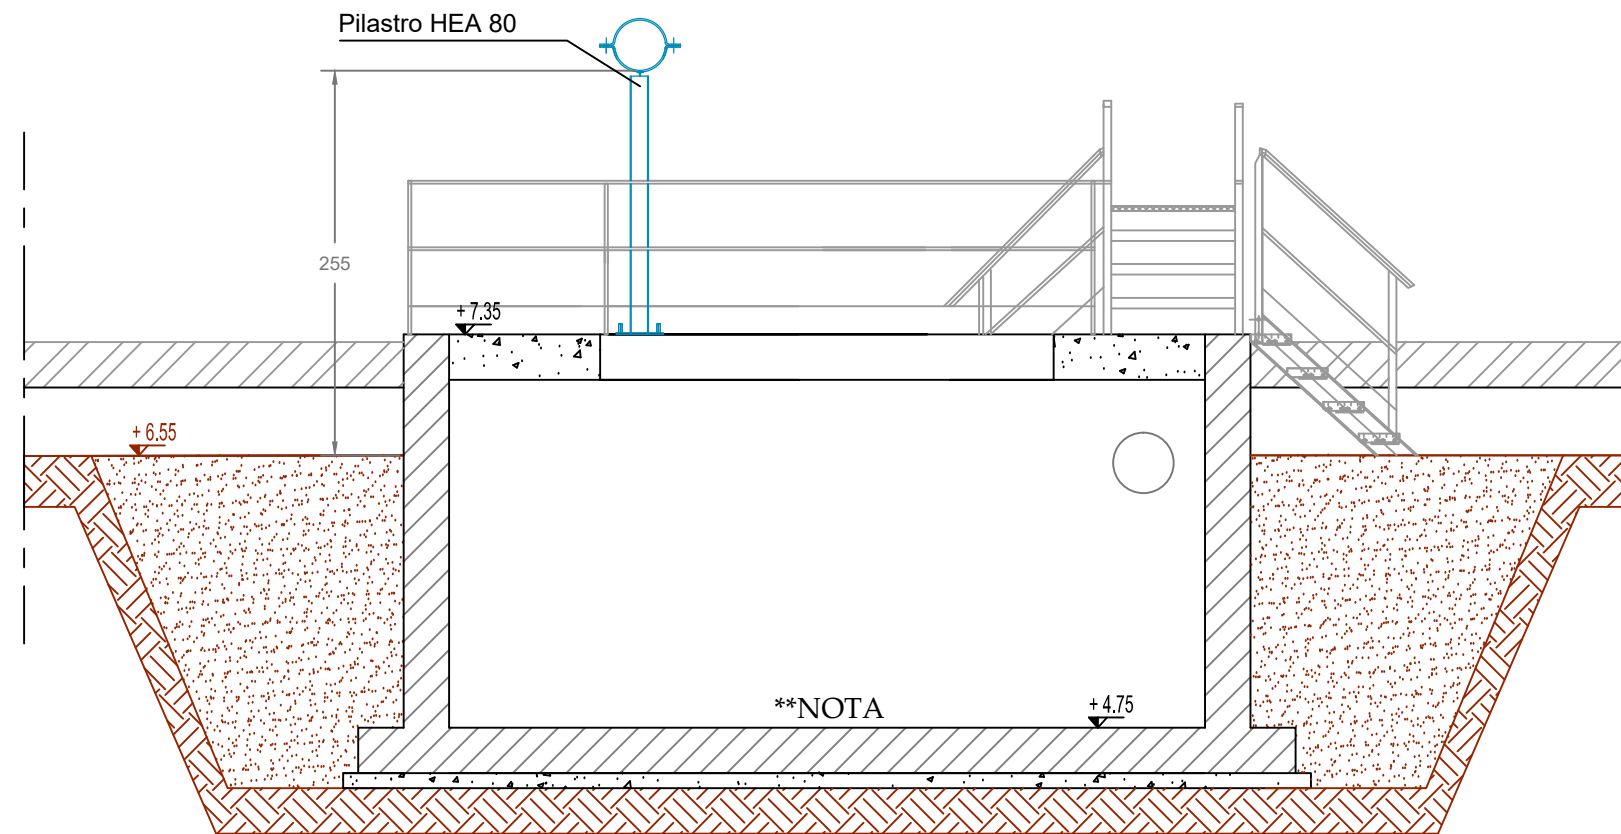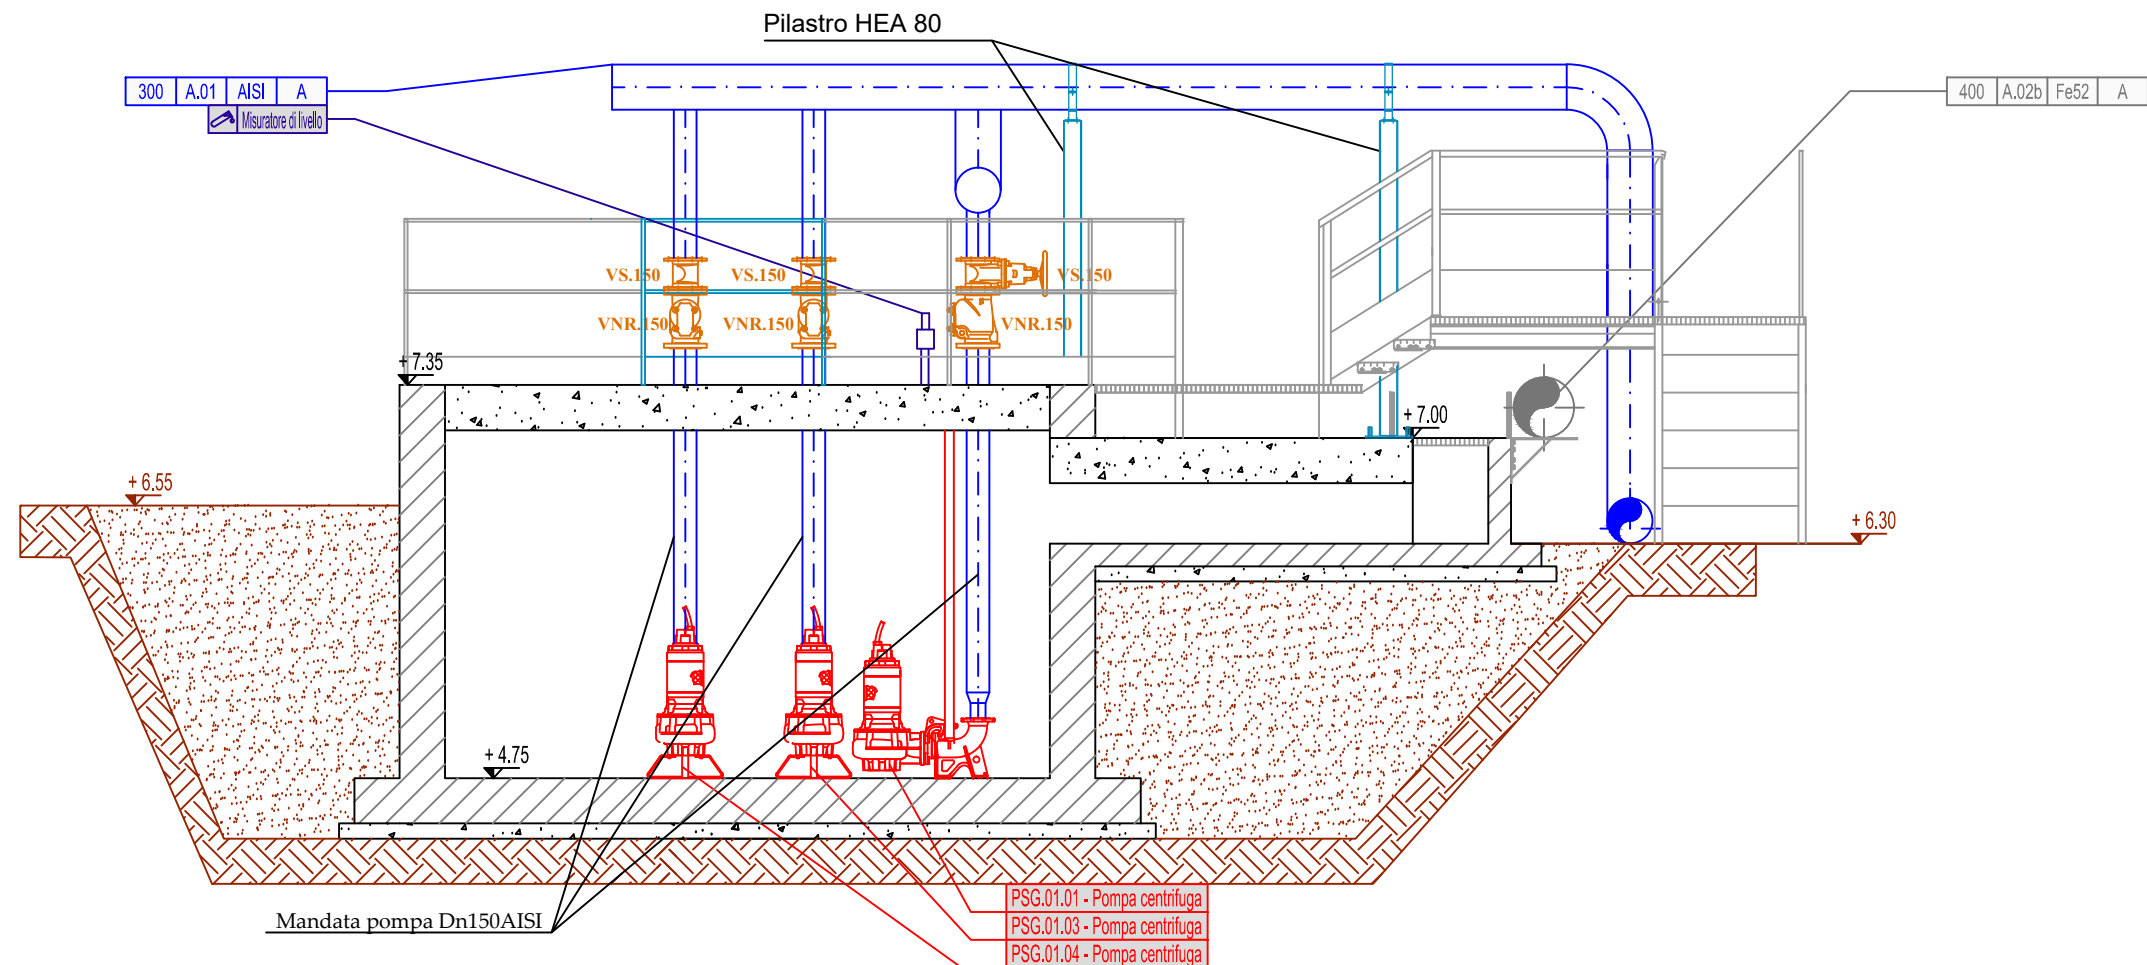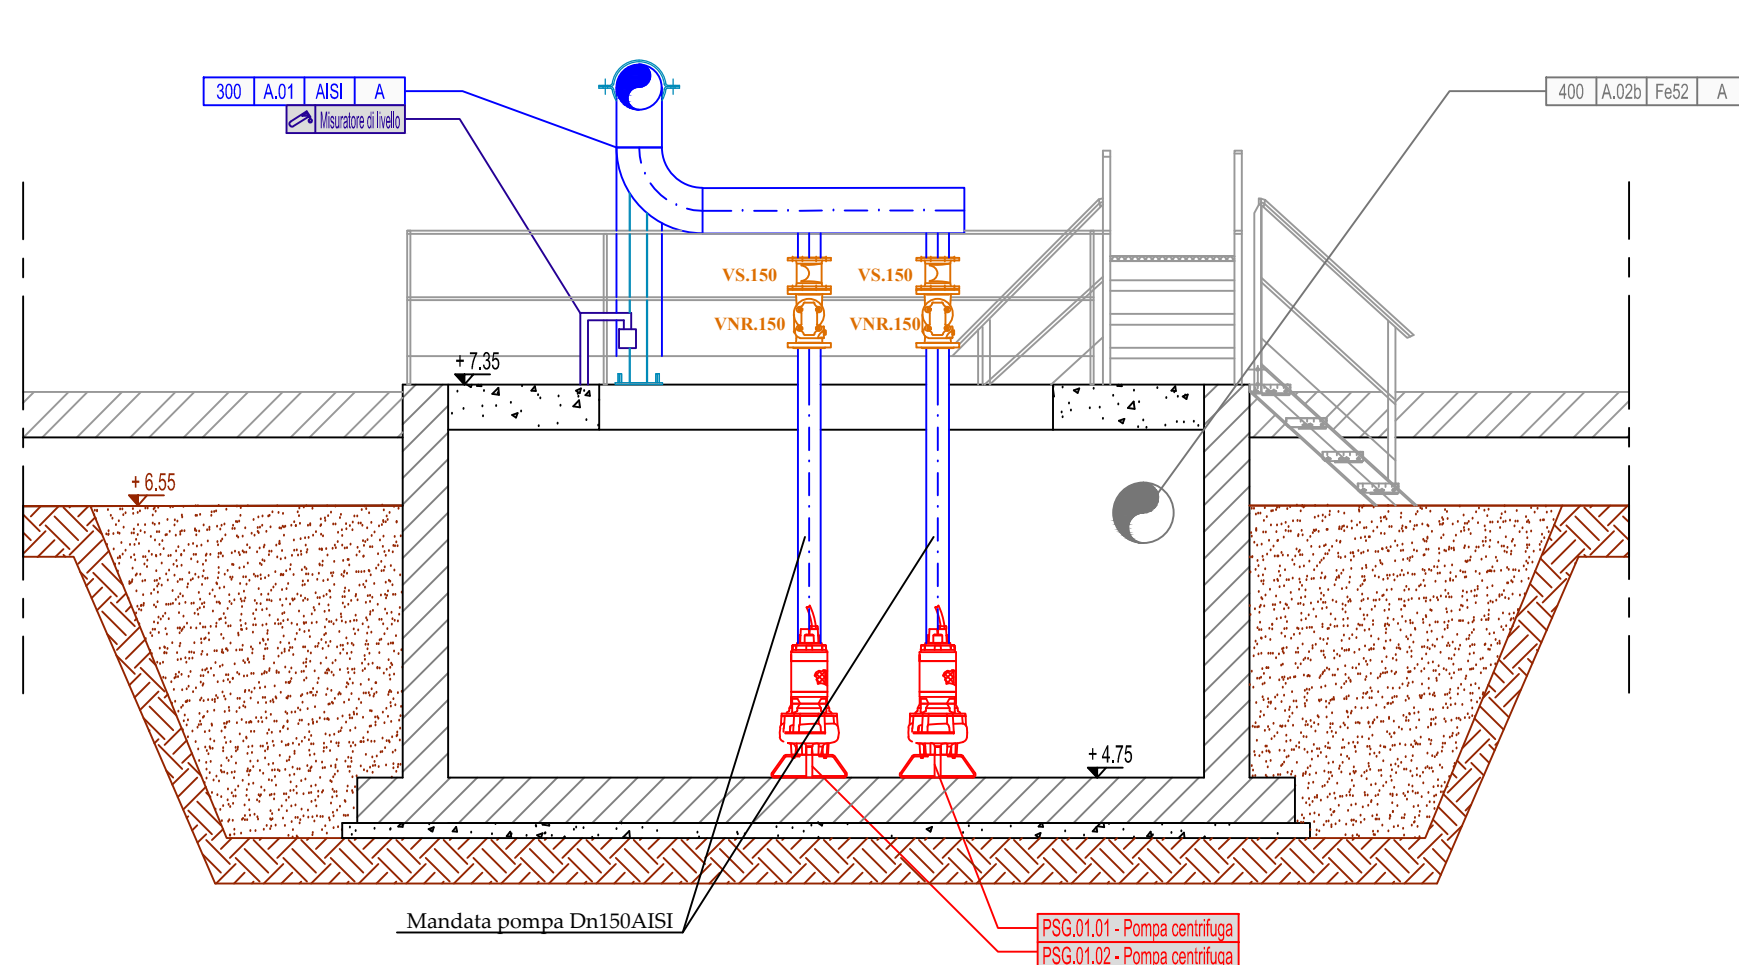SEZIONE A-A
INGOMBRISEZIONE B-B
INGOMBRISEZIONE A-A
ELETTROMECCANICA E PIPINGSEZIONE B-B
ELETTROMECCANICA E PIPING

PROSPETTO NORD

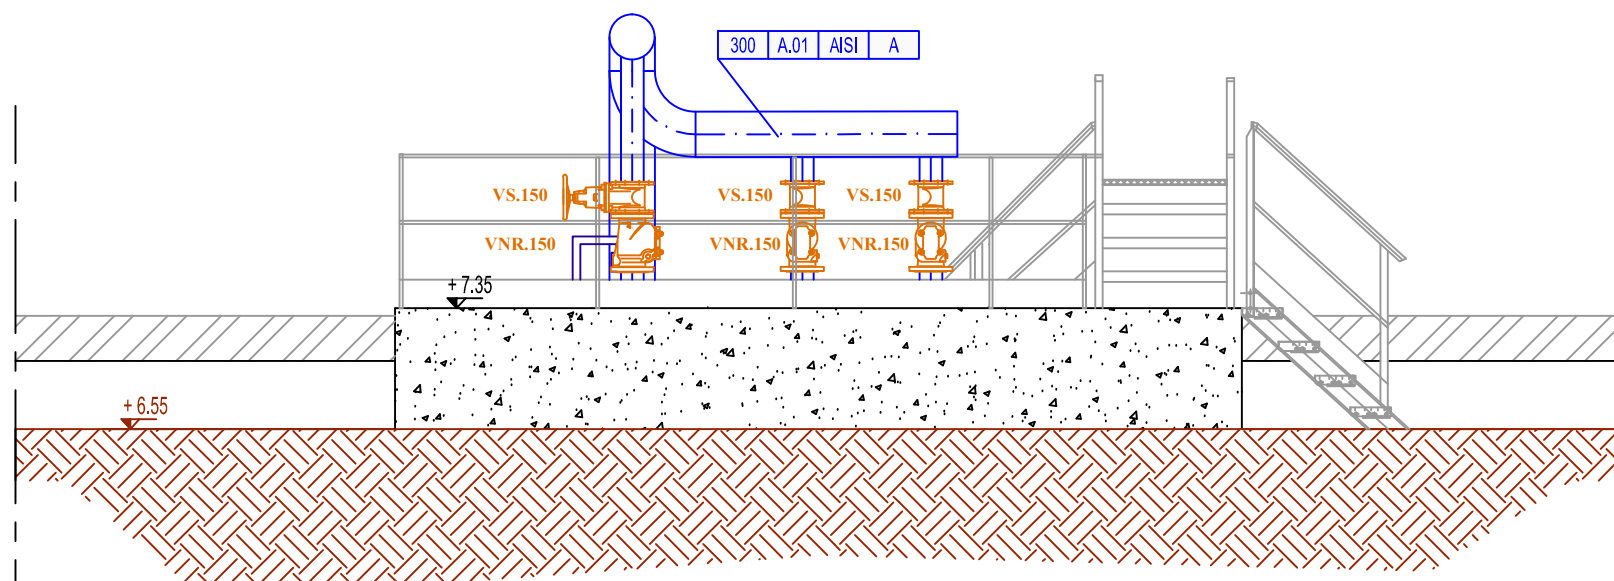

Regione Marche



Provincia di Pesaro Urbino

AMPLIAMENTO E MANUTENZIONE STRAORDINARIA
DELL'IMPIANTO DI DEPURAZIONE
DI MAROTTA - COMUNE DI MONDOLFO (PU)

PROGETTO ESECUTIVO

elaborato	titolo elaborato	scale
E-A.17	Stazione di sollevamento Stato di Progetto: Piante, sezioni e prospetto	1:50
consegna		
Luglio 2017		

Committente:	Azienda Servizi sul Territorio S.p.A. via Enrico Mattei, 17 - 61032 Fano (PU) tel: 0721 83391 aset@asetservizi.it Responsabile del Procedimento - Ing. Marco Romei
--------------	---

I progettisti:	INGEGNERIA AMBIENTE S.r.l. Via del Consorzio, 39 - 60015 Falconara Marittima (AN) tel. 071-9162094 - fax. 071-9189580 e_mail: info@ingegneriaambiente.it
----------------	--

Ing. Enrico Maria BATTISTONI - Direttore Tecnico

Ing. Lorenzo BURZACCA

REV_1: AGGIORNAMENTO NOVEMBRE 2017

La proprietà del presente elaborato è tutelata a termini di legge. E' vietata qualsiasi forma di riproduzione o di copia non autorizzata.



BATTISTONI EN