PIANTA INGOMBRI

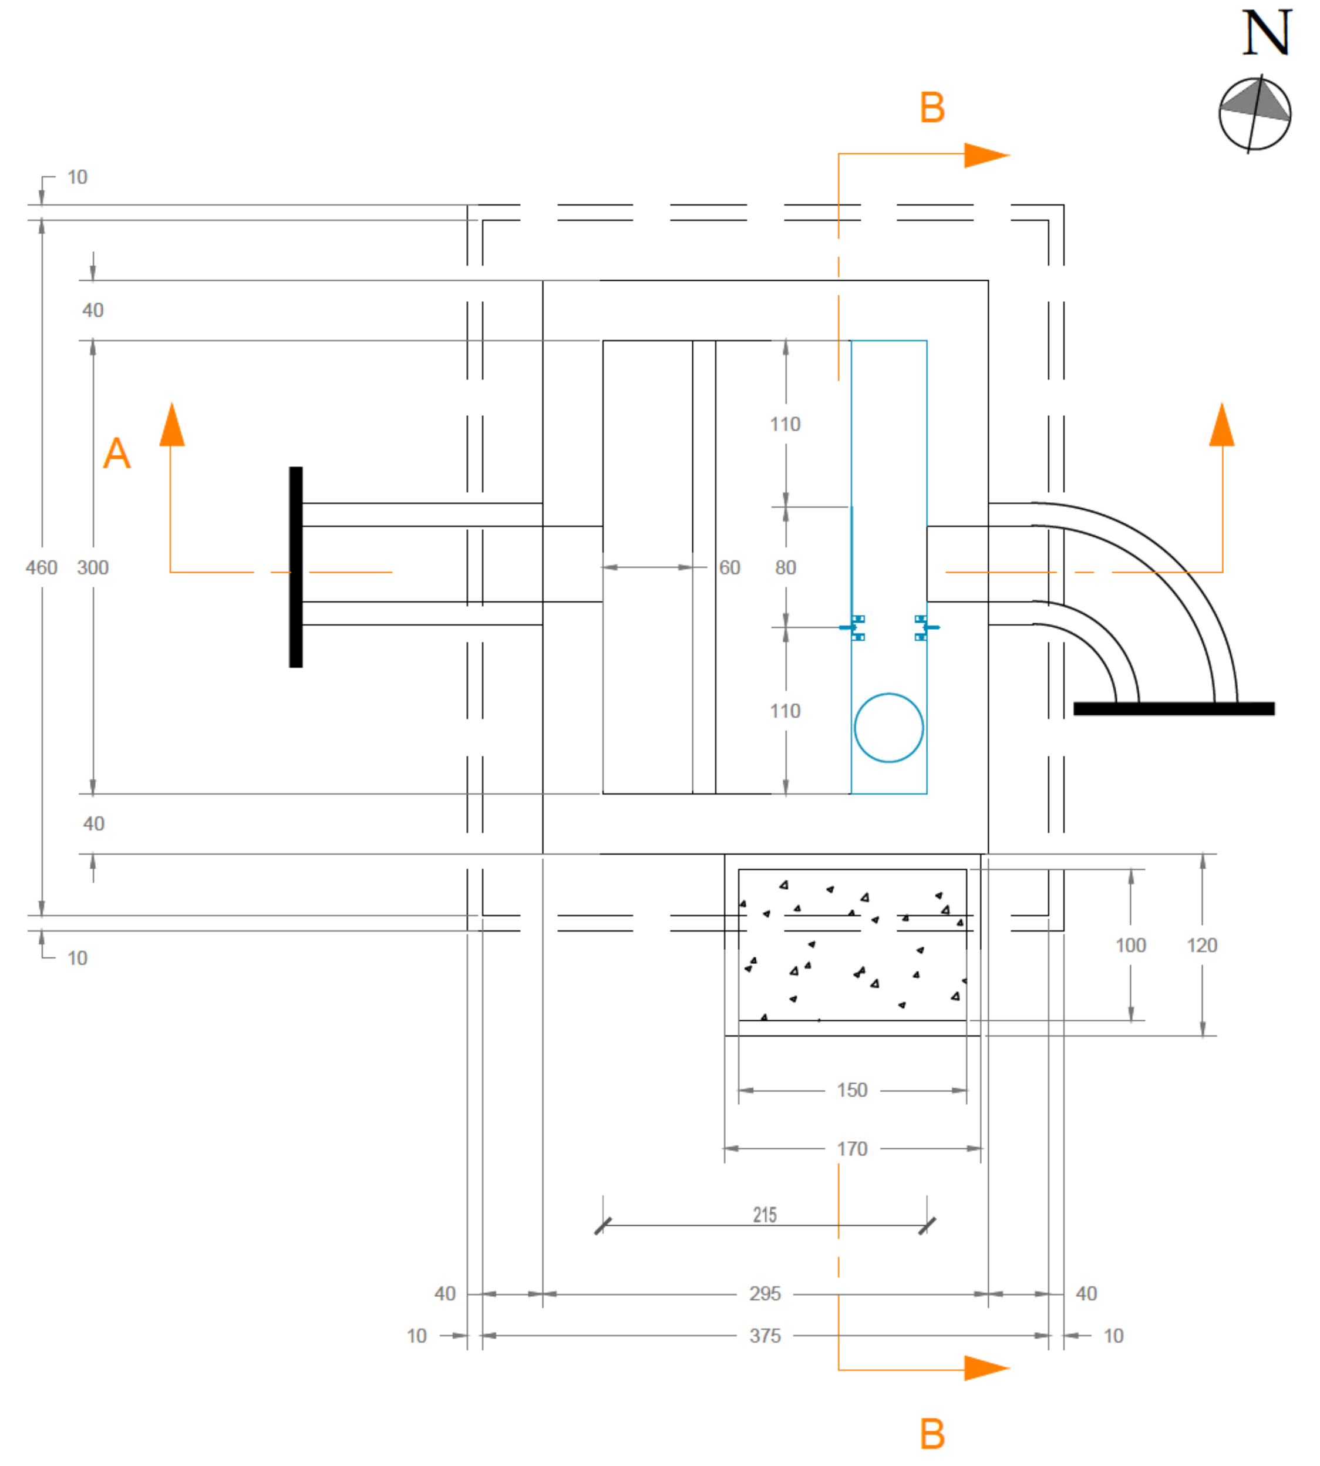

PIANTA ELETTROMECCANICA E PIPING

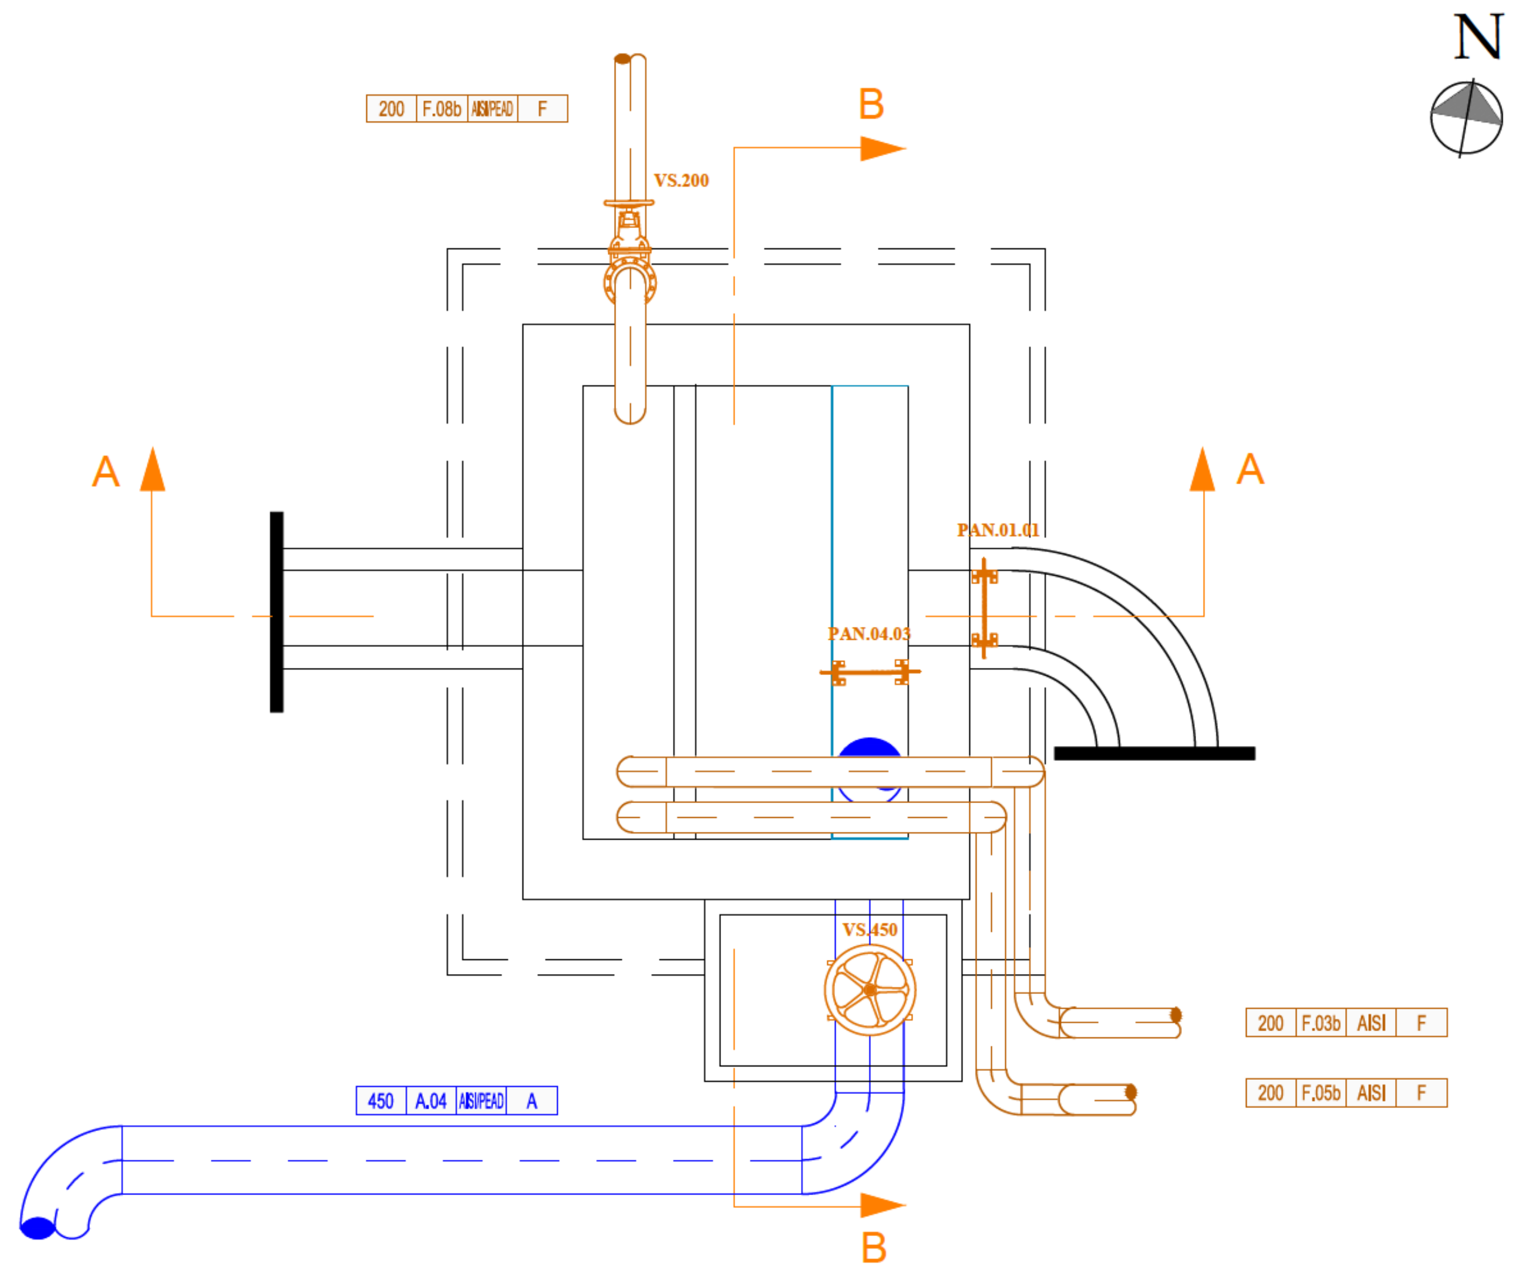

TIPICO STAFFA

SUPPORTO CANALE DI RIPARTIZIONE INGRESSO

Scala 1 a 20

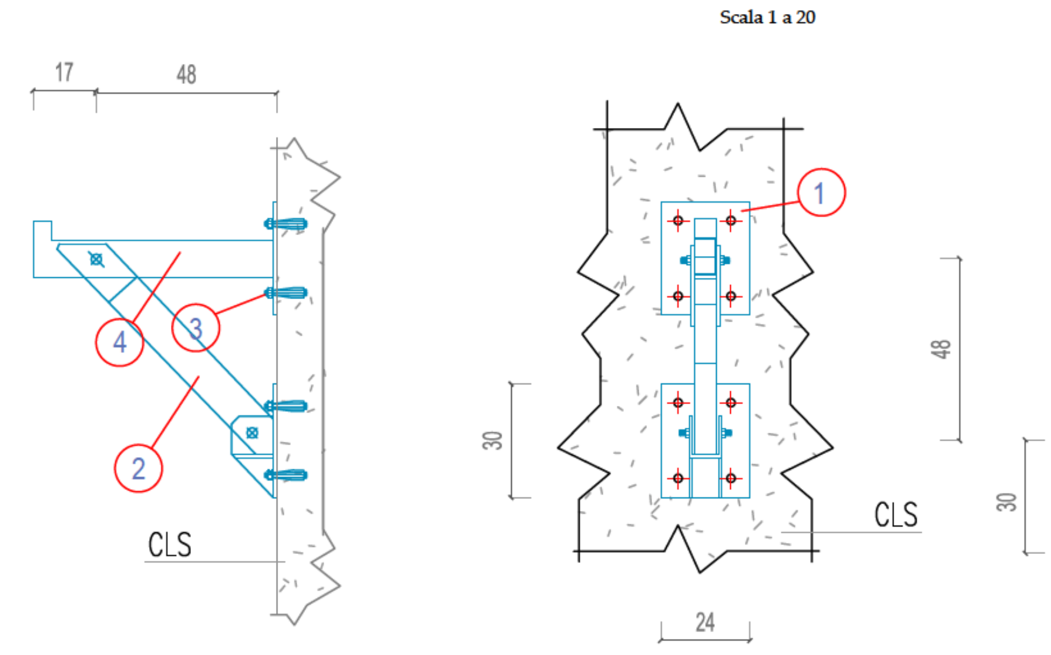

POS	DESCRIZIONE	Q.ta
4	PROFILATO AD "U" 100 X 100 SP.10	4
3	TASSELLO A ESPANSIONE TIPO HILTI M 12	8
2	SAETTA Ø 100 X 100 SP.10	2
1	PIATTO 30x24 sp.20	2

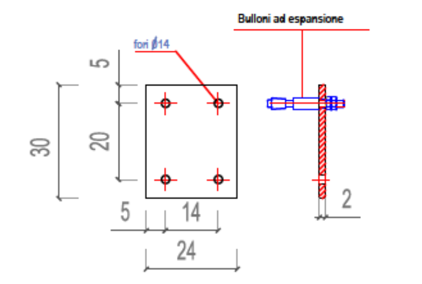

LEGENDA FLUSSI

LINEA LIQUAMI
LINEA FANGHI

LEGENDA PIPING

Fluido
Materiale tubazione
Numero linea
Diametro tubazione interno

Fluido: - A Acque
- F Fanghi

QUOTE ALTIMETRICHE

+ 6,58 Profilo idraulico
+ 5,10 Piano campagna
+ 6.20 Opere civili
+ 6,25 Carpenteria

ELENCO VALVOLE

TIPOLOGIA VALVOLE	DIAMETRO	NUMERO
VS.DN	VS.200	1
VS.DN	VS.450	1

LEGENDA GENERALE

▨ Terreno

ELENCO PIPING

450	A.04	AISI/PEAD	A	Tubazione alimentazione biologico linea 1
200	F.03b	AISI	F	Fanghi di ricircolo dal Pozzo Fanghi 1 al ripartitore alle vasche biologiche a cicli alternati
200	F.05b	AISI	F	Fanghi di ricircolo dal Pozzo Fanghi 2 al ripartitore alle vasche biologiche a cicli alternati
200	F.08b	AISI/PEAD	F	Fanghi di ricircolo dal Pozzo Fanghi 3 al ripartitore alle vasche biologiche a cicli alternati

Prima dell'esecuzione dei lavori sarà onere dell'impresa la verifica delle quote dello stato di fatto e la compatibilità con le quote delle opere di progetto, senza che ciò possa dar luogo a maggiori o ulteriori compensi a insindacabile giudizio della Direzione Lavori

PROSPETTO NORD

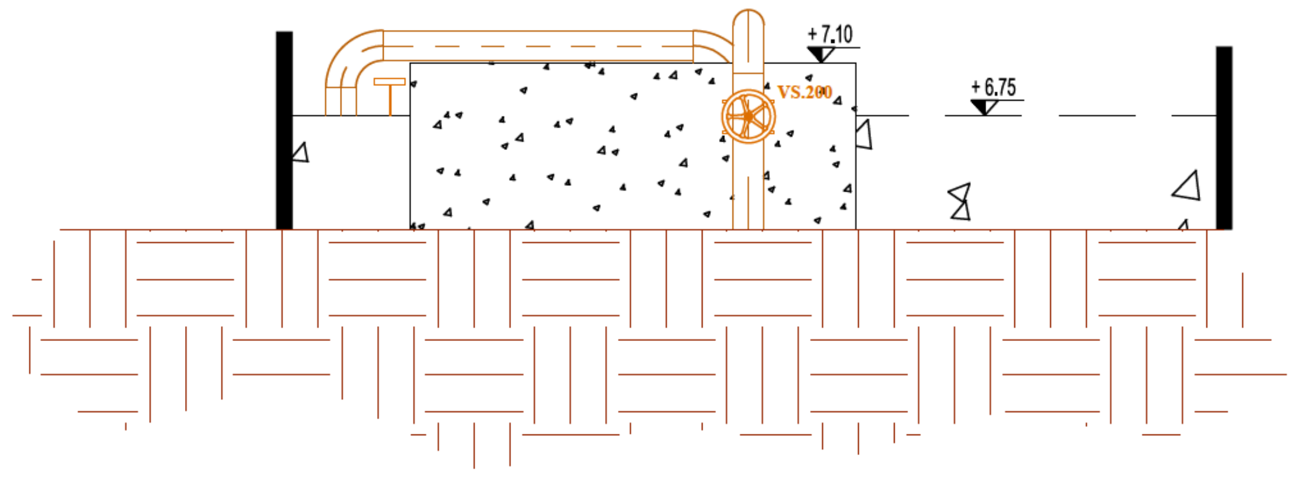

SEZIONE B-B
INGOMBRI

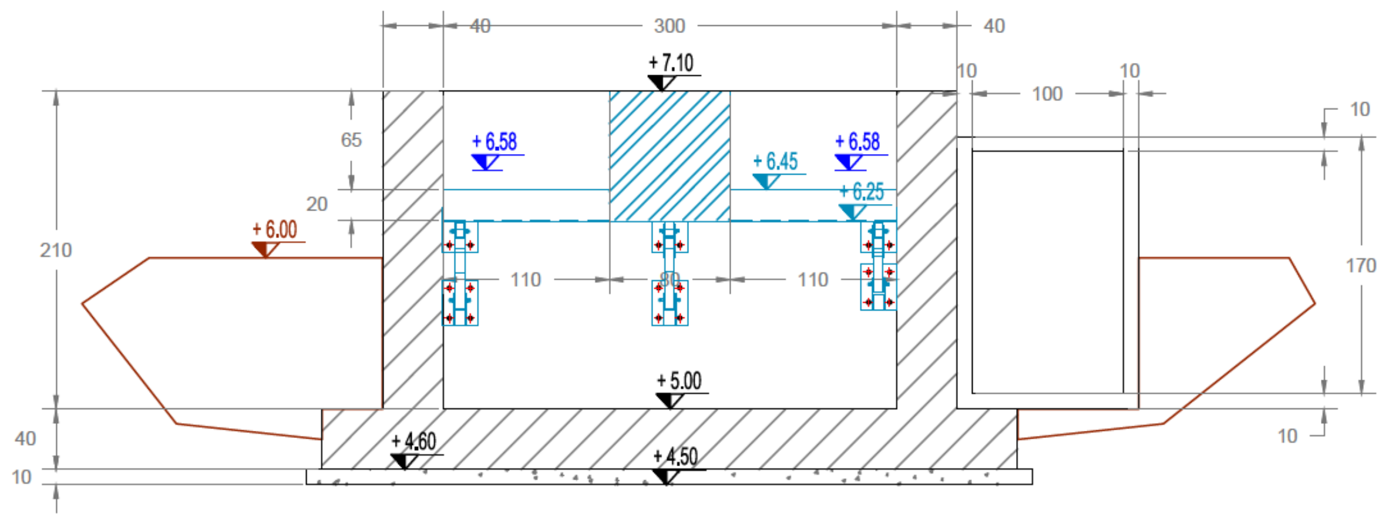

SEZIONE B-B
ELETTROMECCANICA E PIPING

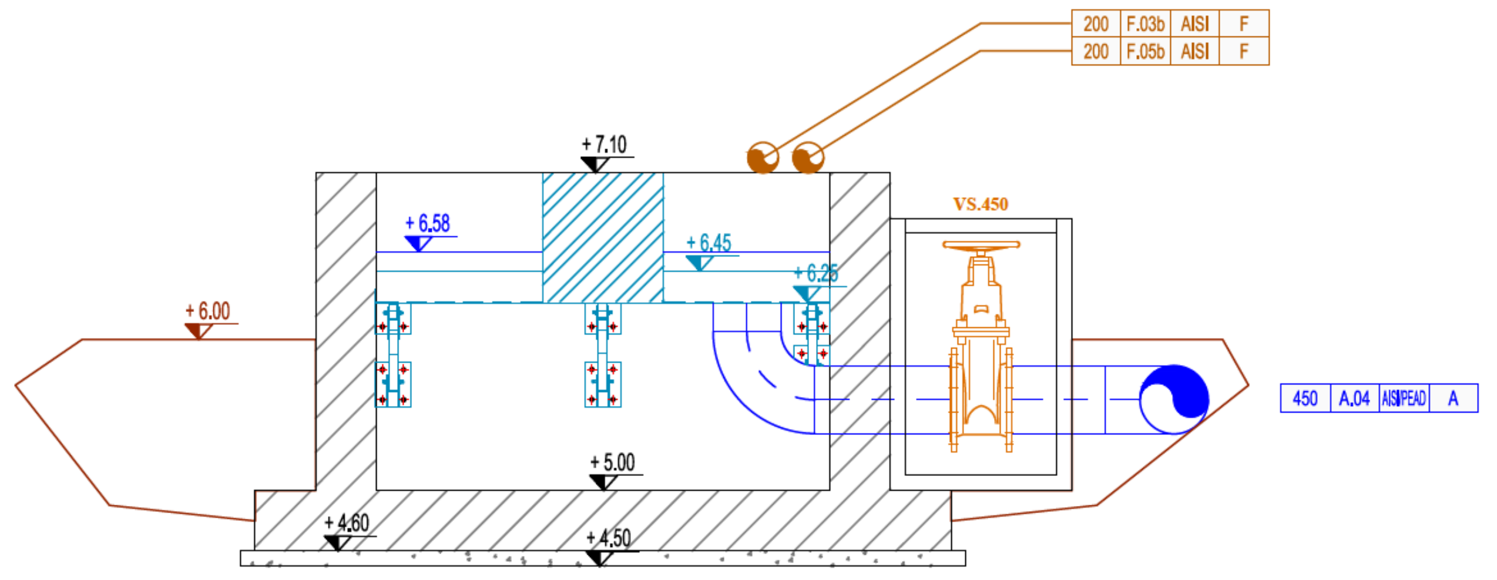

SEZIONE A-A
INGOMBRI

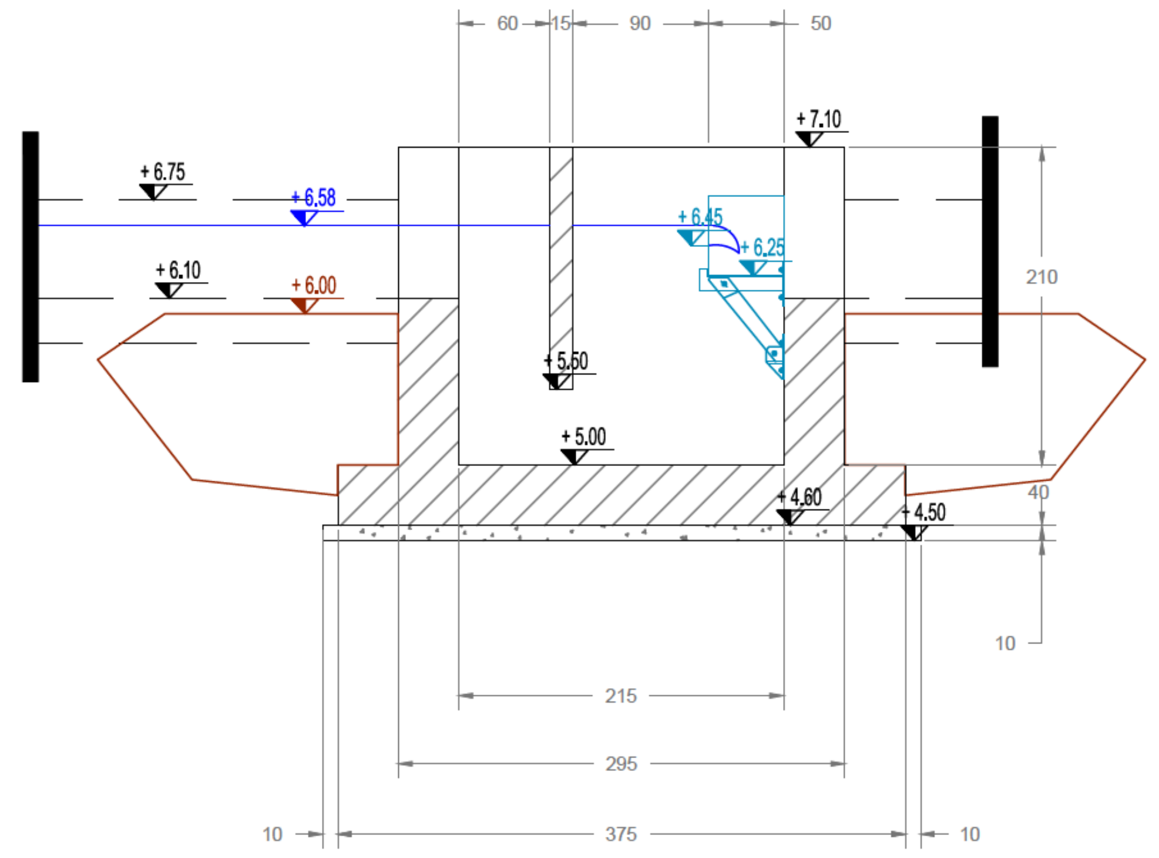

PARTICOLARE COSTRUTTIVO CANALETTA

Scala 1 a 20

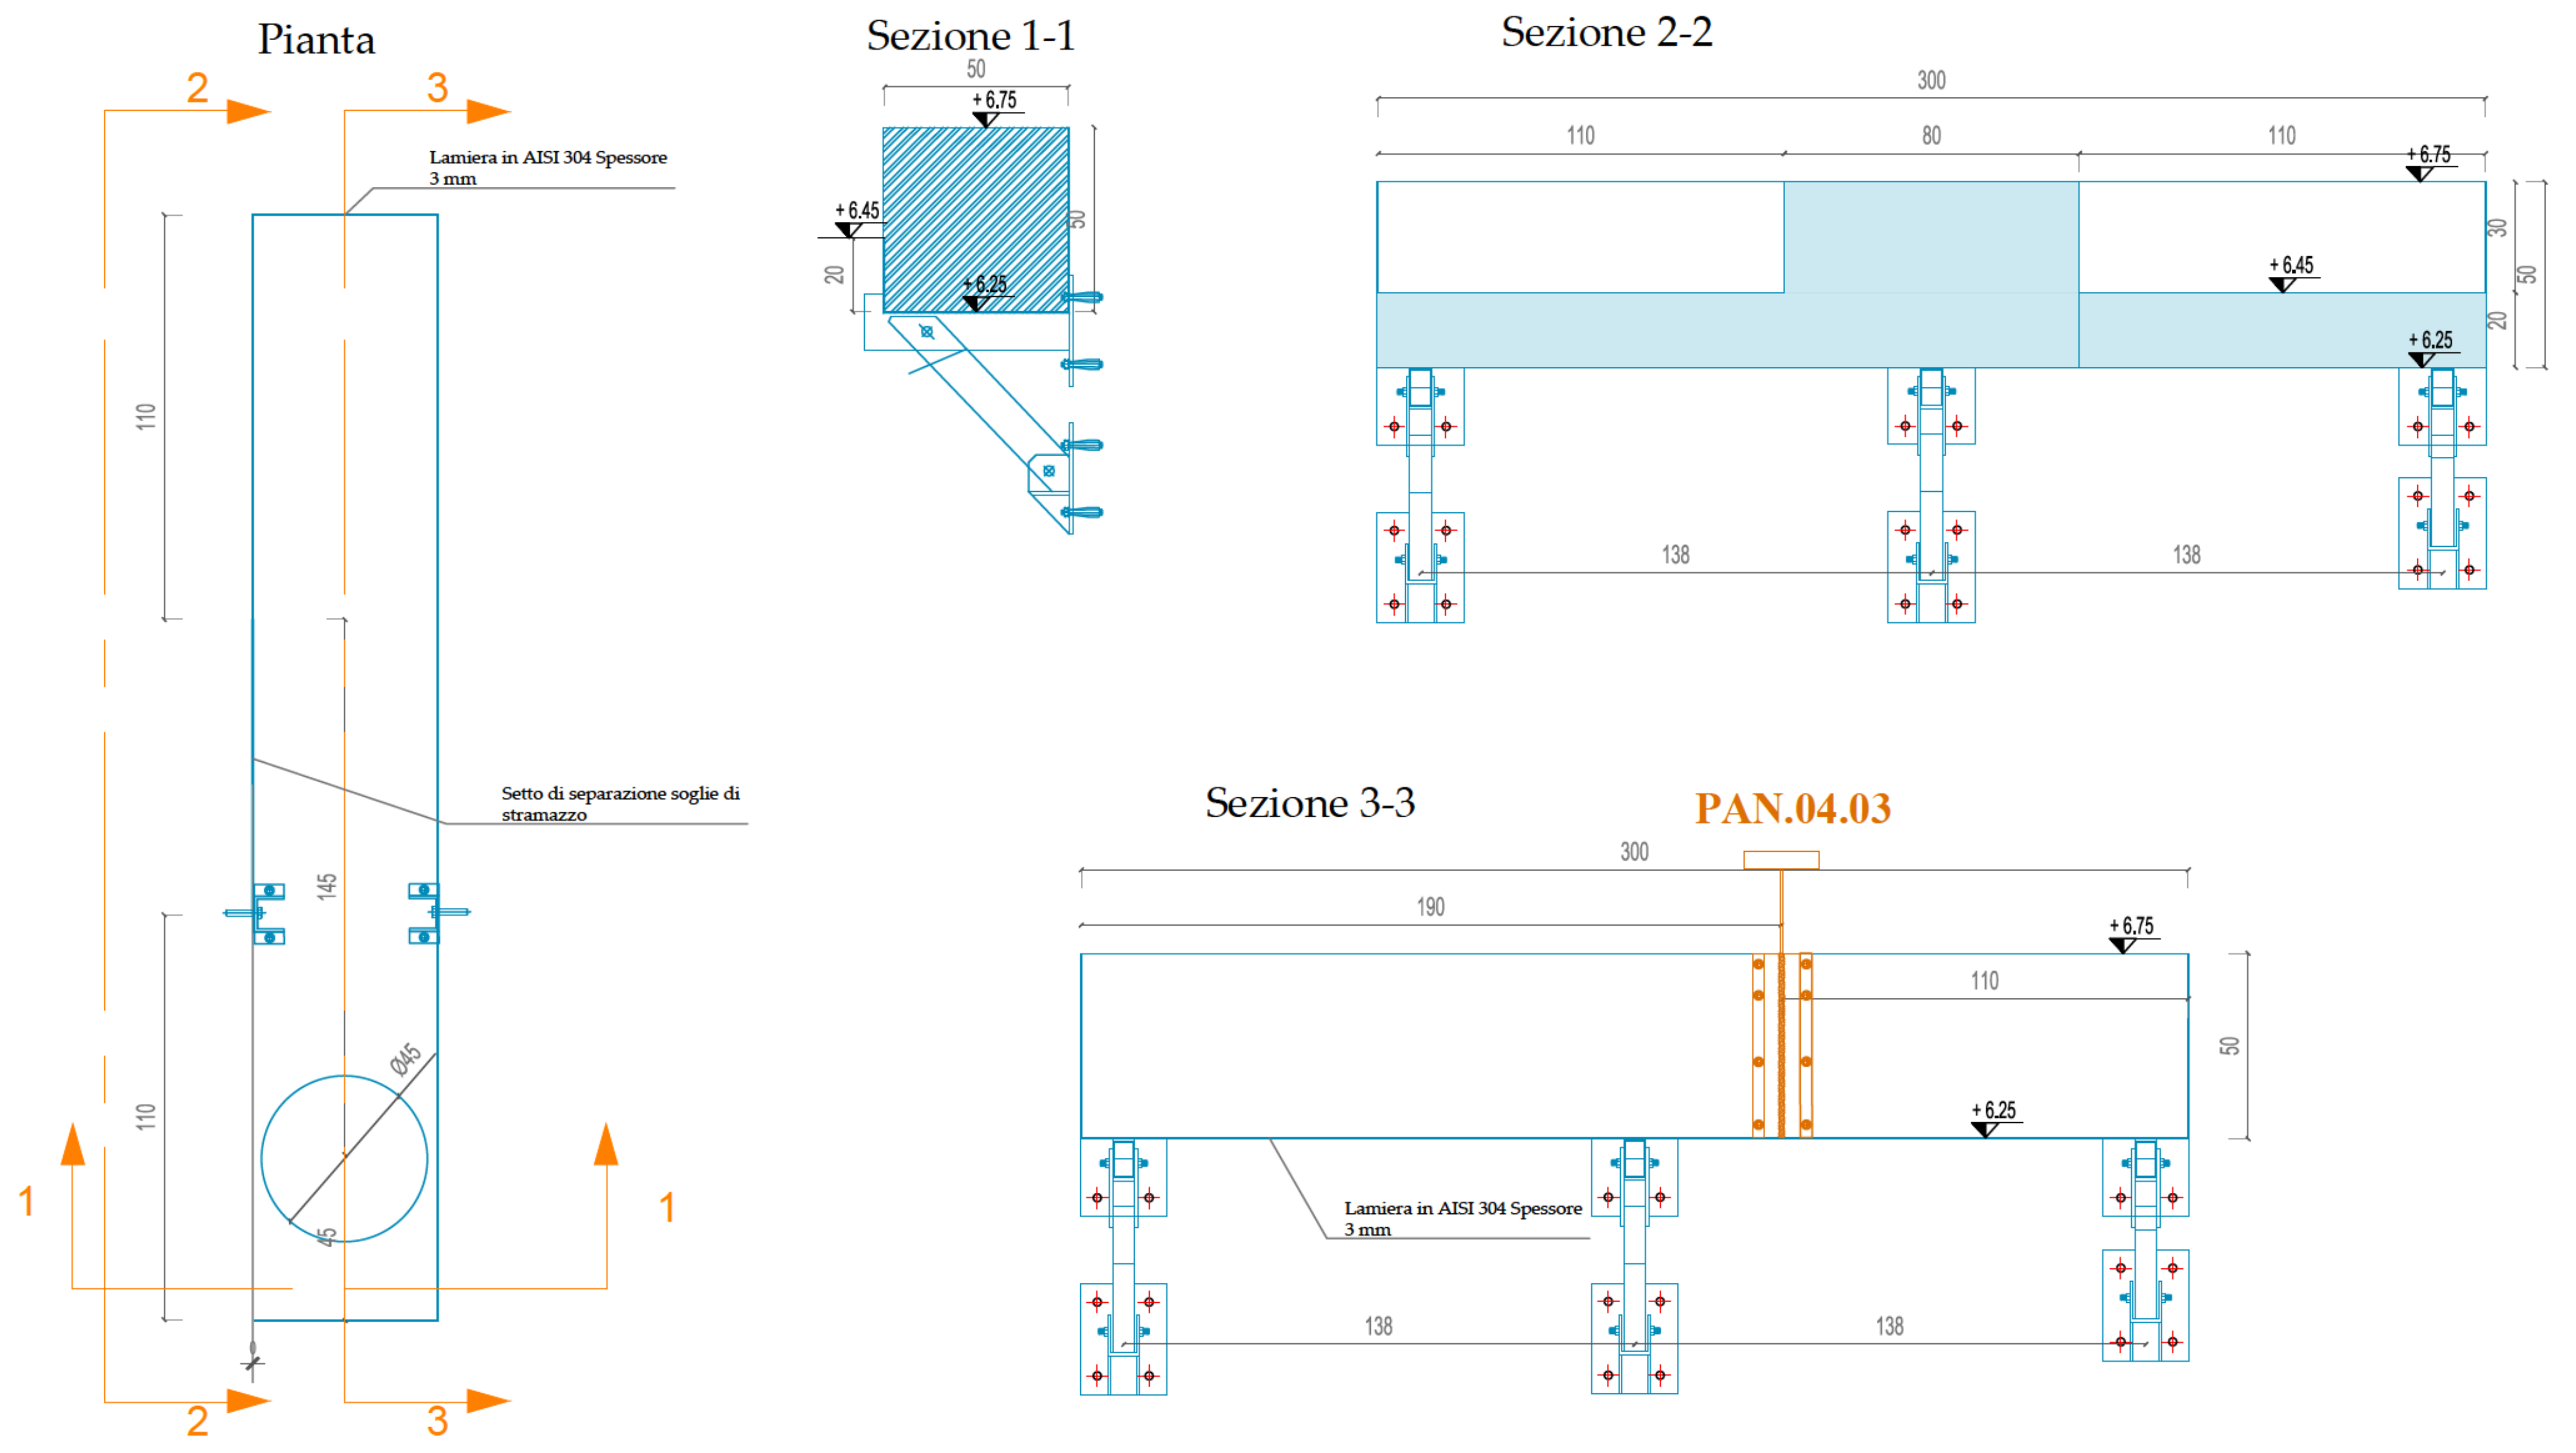

SEZIONE A-A
ELETTROMECCANICA E PIPING

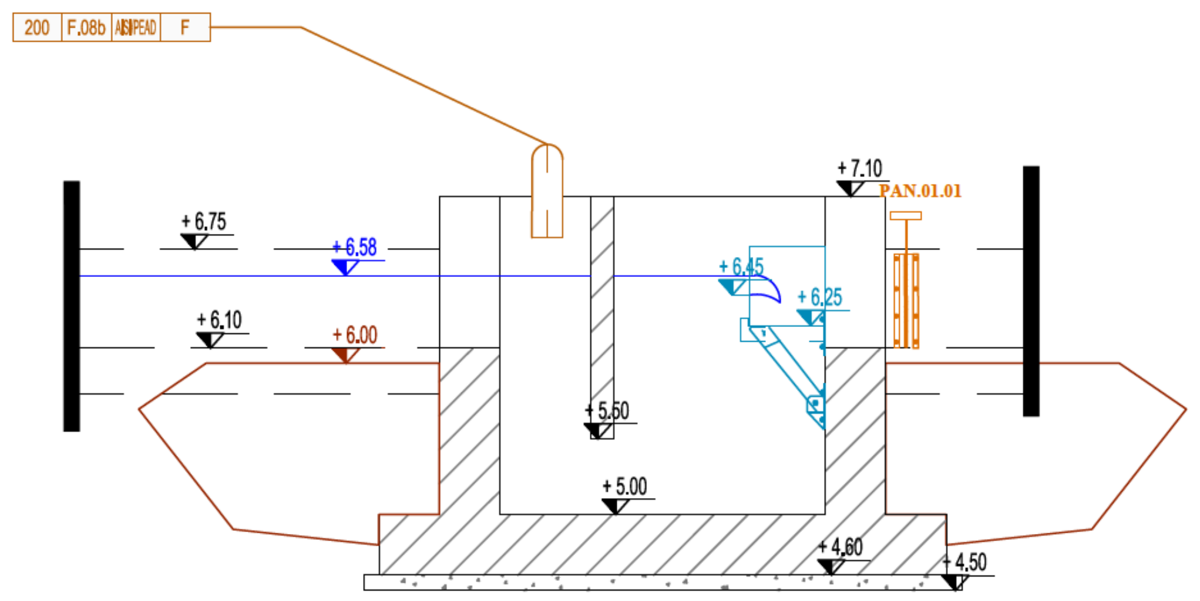

Regione Marche
Provincia di Pesaro Urbino

AMPLIAMENTO E MANUTENZIONE STRAORDINARIA
DELL'IMPIANTO DI DEPURAZIONE
DI MAROTTA - COMUNE DI MONDOLFO (PU)

PROGETTO ESECUTIVO

elaborato	titolo elaborato	scale
E-A.18	Ripartitore di portata al biologico Stato di progetto: piante, sezioni e progetto	1:50
consegna Luglio 2017		

Committente:

Azienda Servizi sul Territorio S.p.A.
via Enrico Mattei, 17 - 61032 Fano (PU)
tel: 0721 83391
aset@asetservizi.it

Responsabile del Procedimento - Ing. Marco Romei

I progettisti:

INGEGNERIA AMBIENTE S.r.l.
Via del Consorzio, 39 - 60015 Falconara Marittima (AN)
tel. 071-9162094 - fax. 071-9189580
e_mail: info@ingegneriaambiente.it

Ing. Enrico Maria BATTISTONI - Direttore Tecnico

Ing. Lorenzo BURZACCA

BATTISTONI EN
2017.12.13 22:01:33
CN=BATTISTONI ENRICO
C=IT
O=NON PRESENTE
2.5.4.4=BATTISTONI
RSA/2048 bits

REV_1: AGGIORNAMENTO NOVEMBRE 2017

La proprieta' del presente elaborato e' tutelata a termini di legge. E' vietata qualsiasi forma di riproduzione o di copia non autorizzata.