

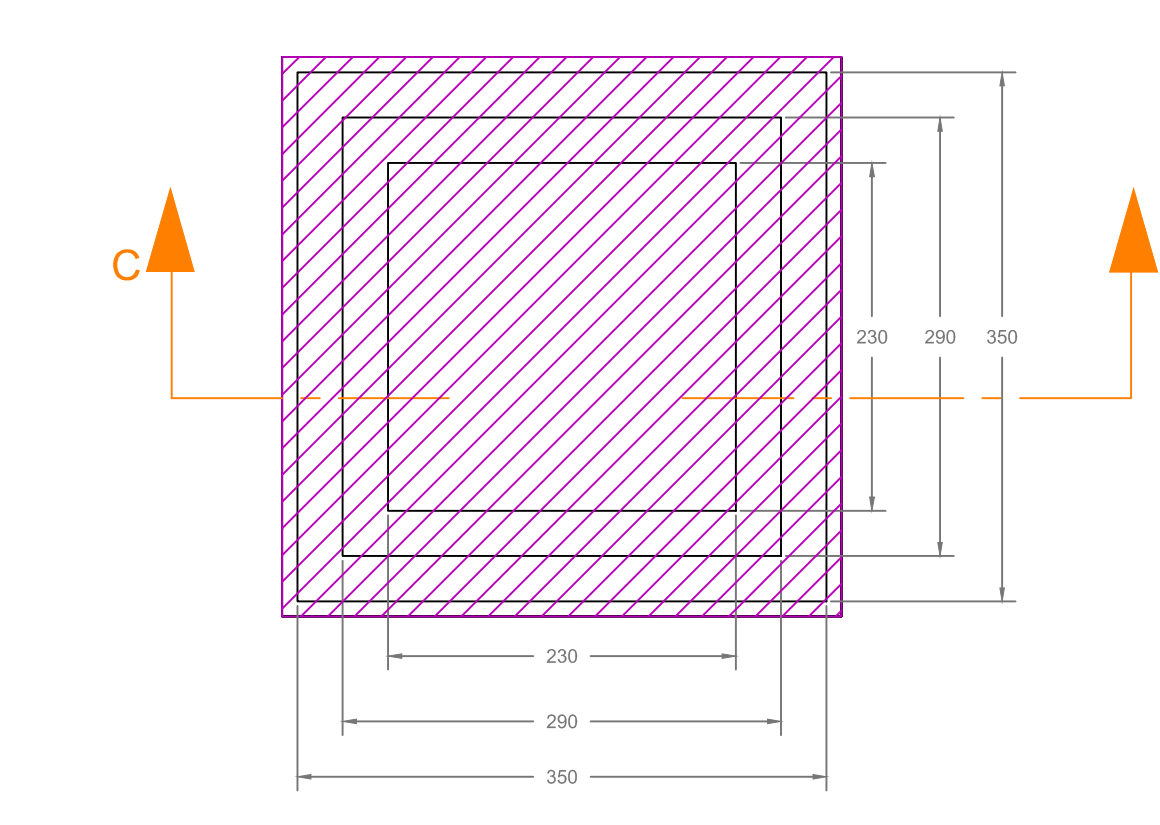
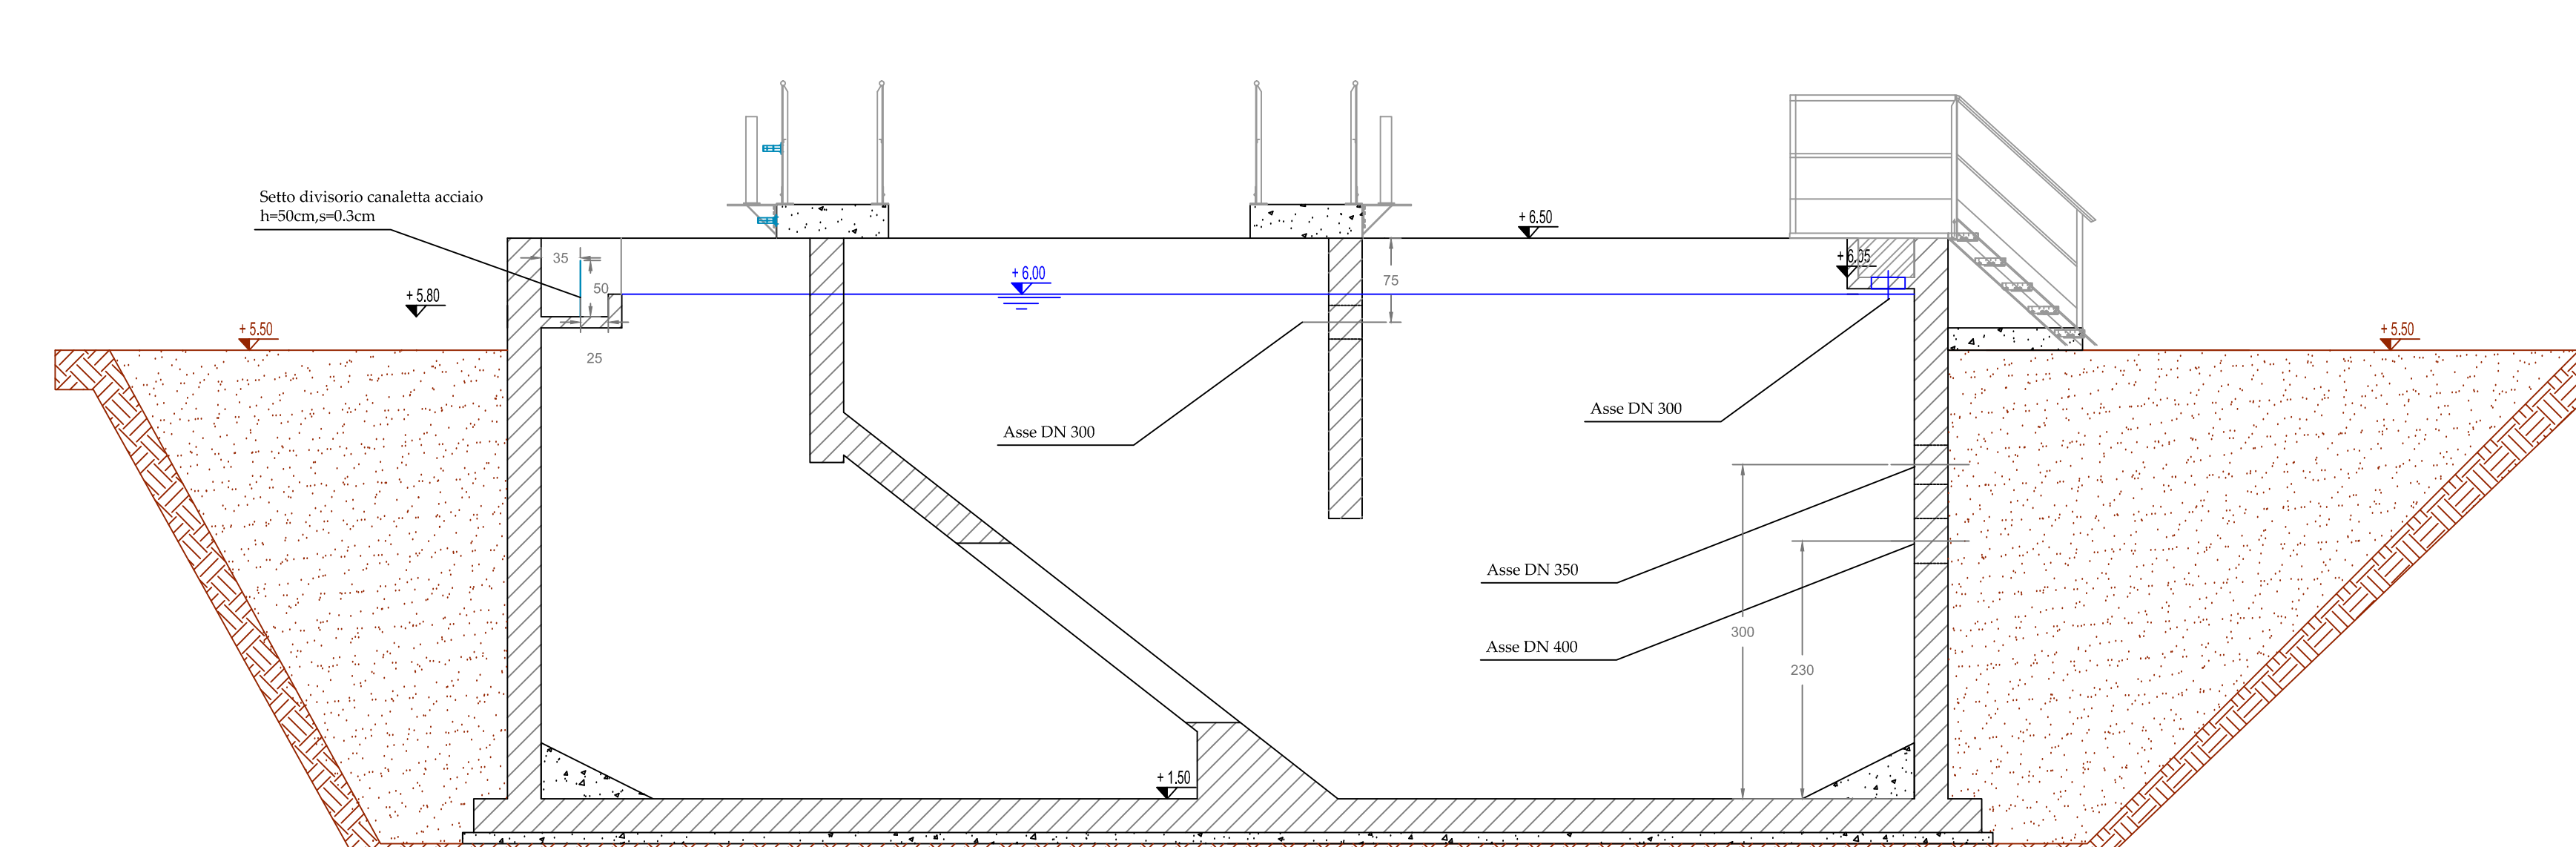
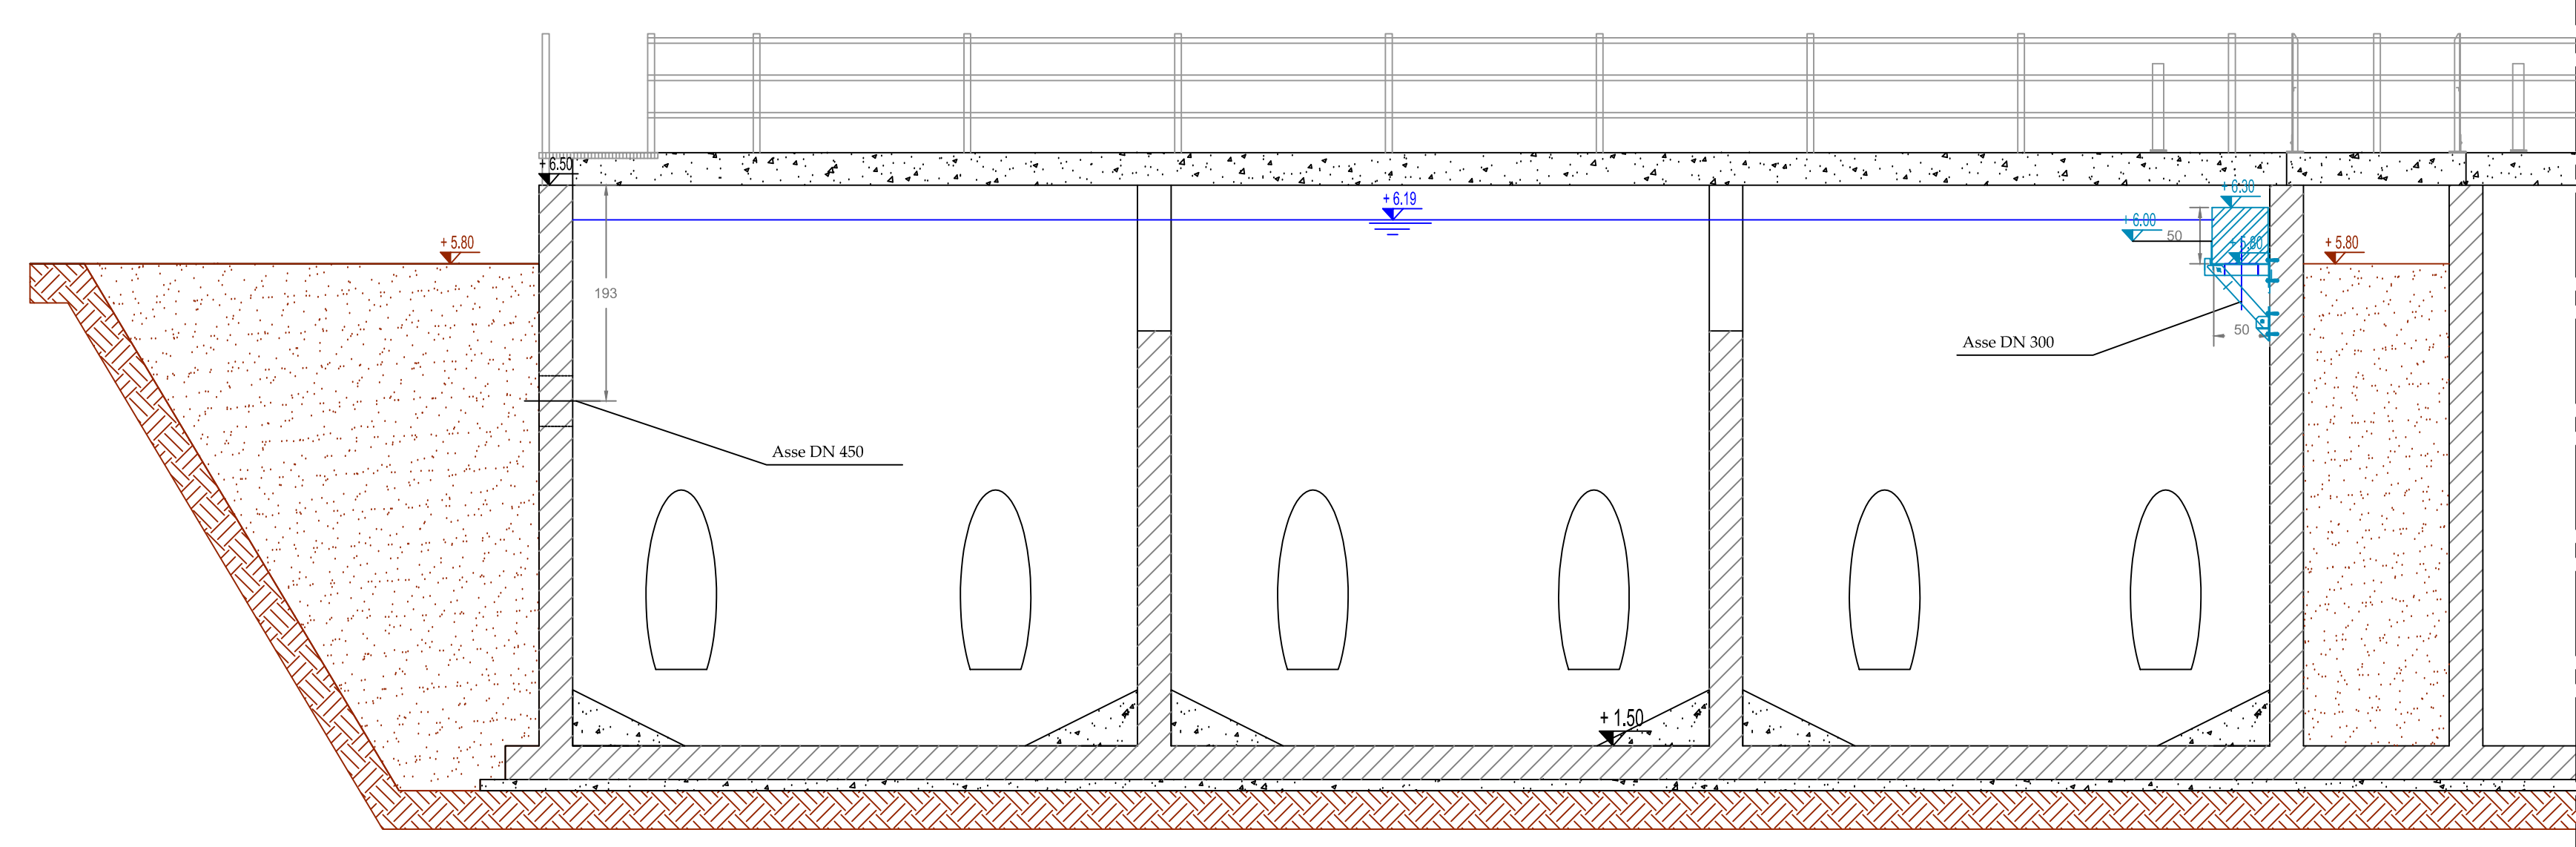
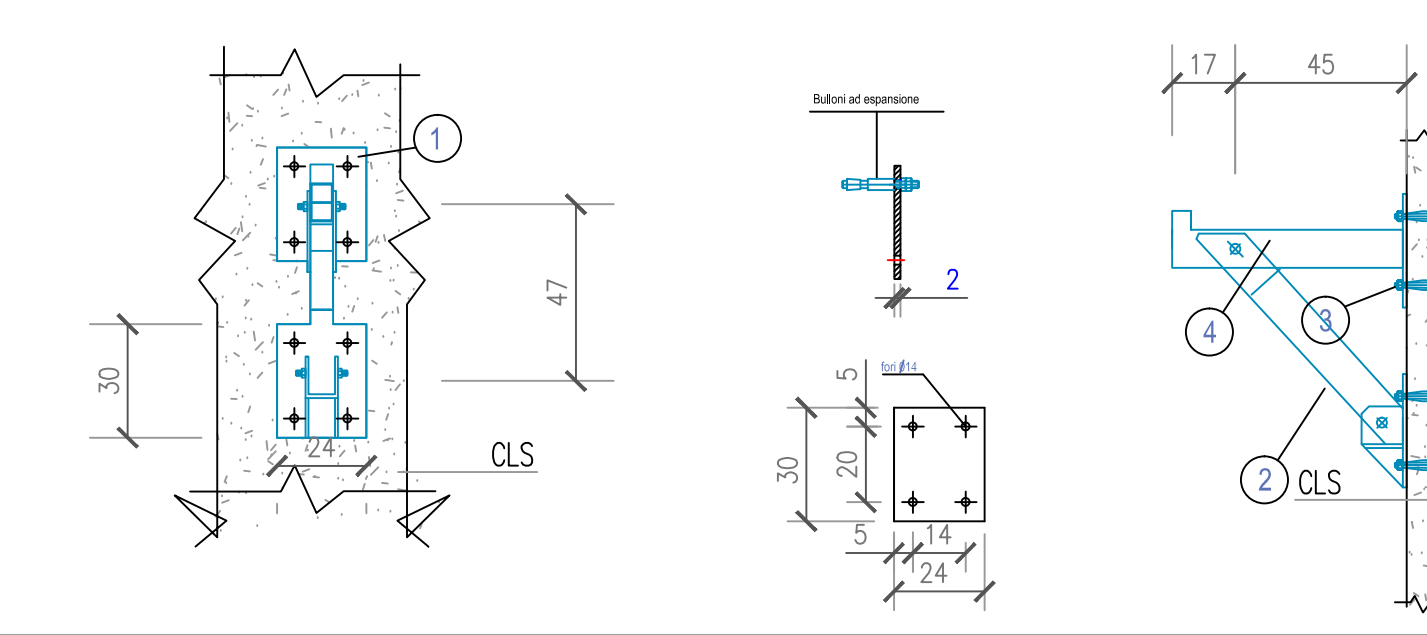
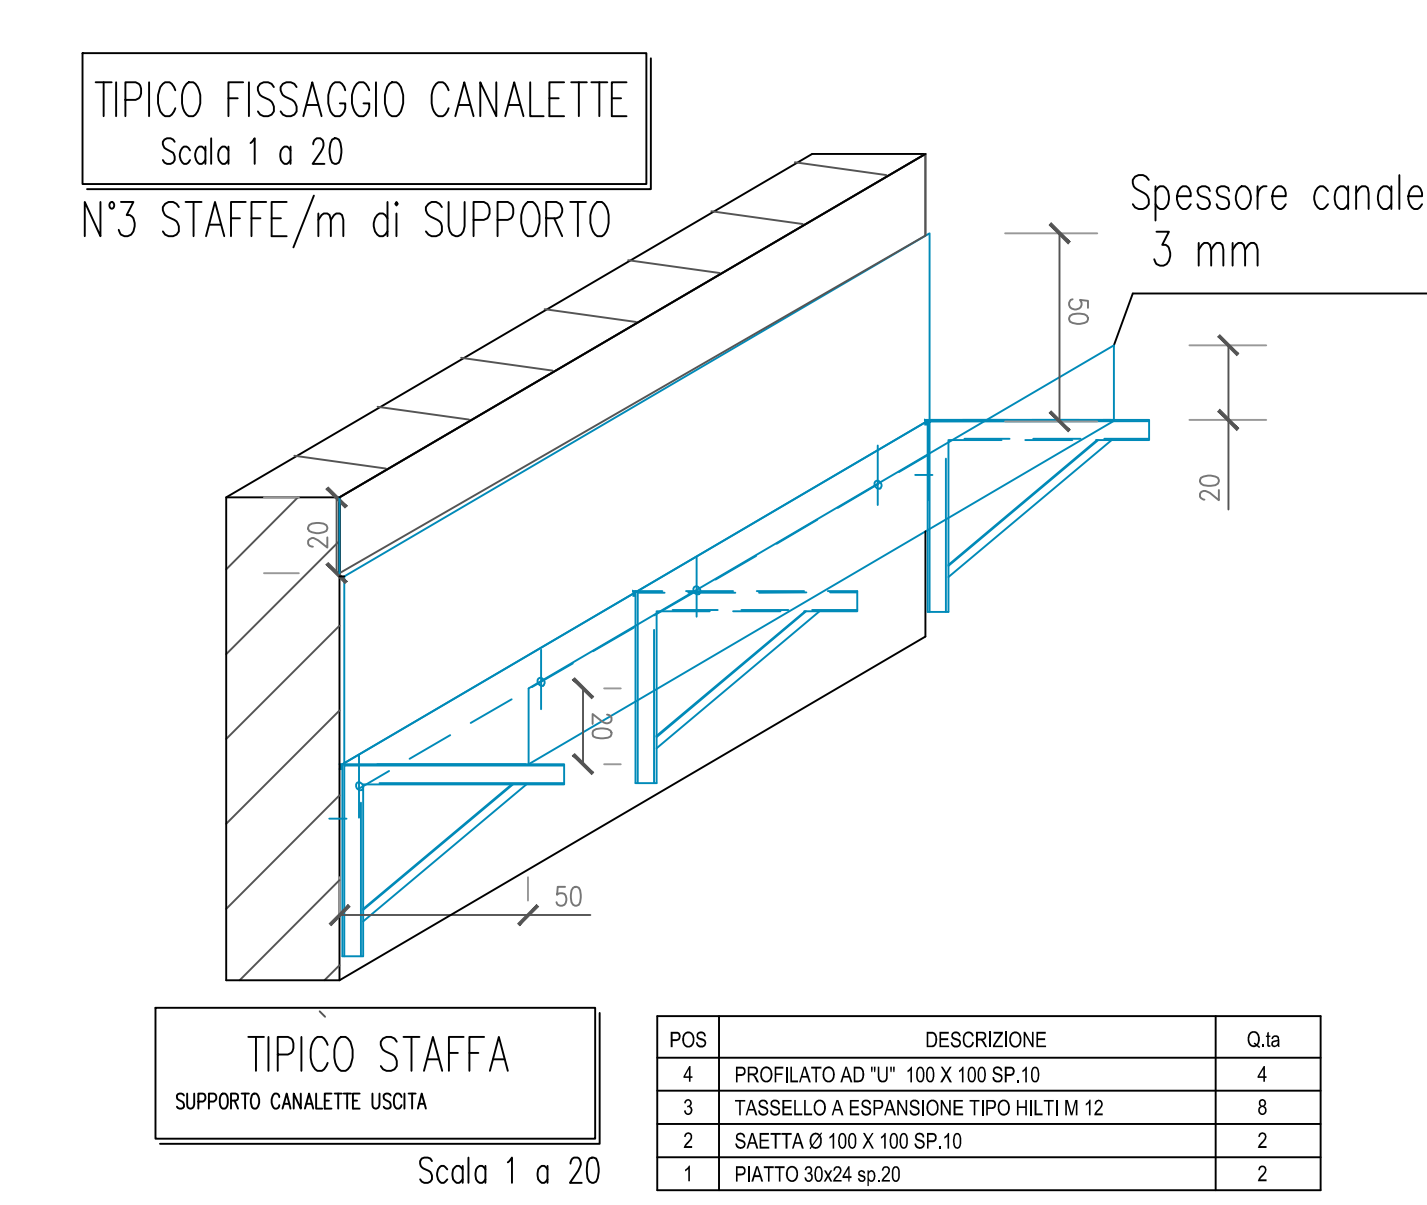
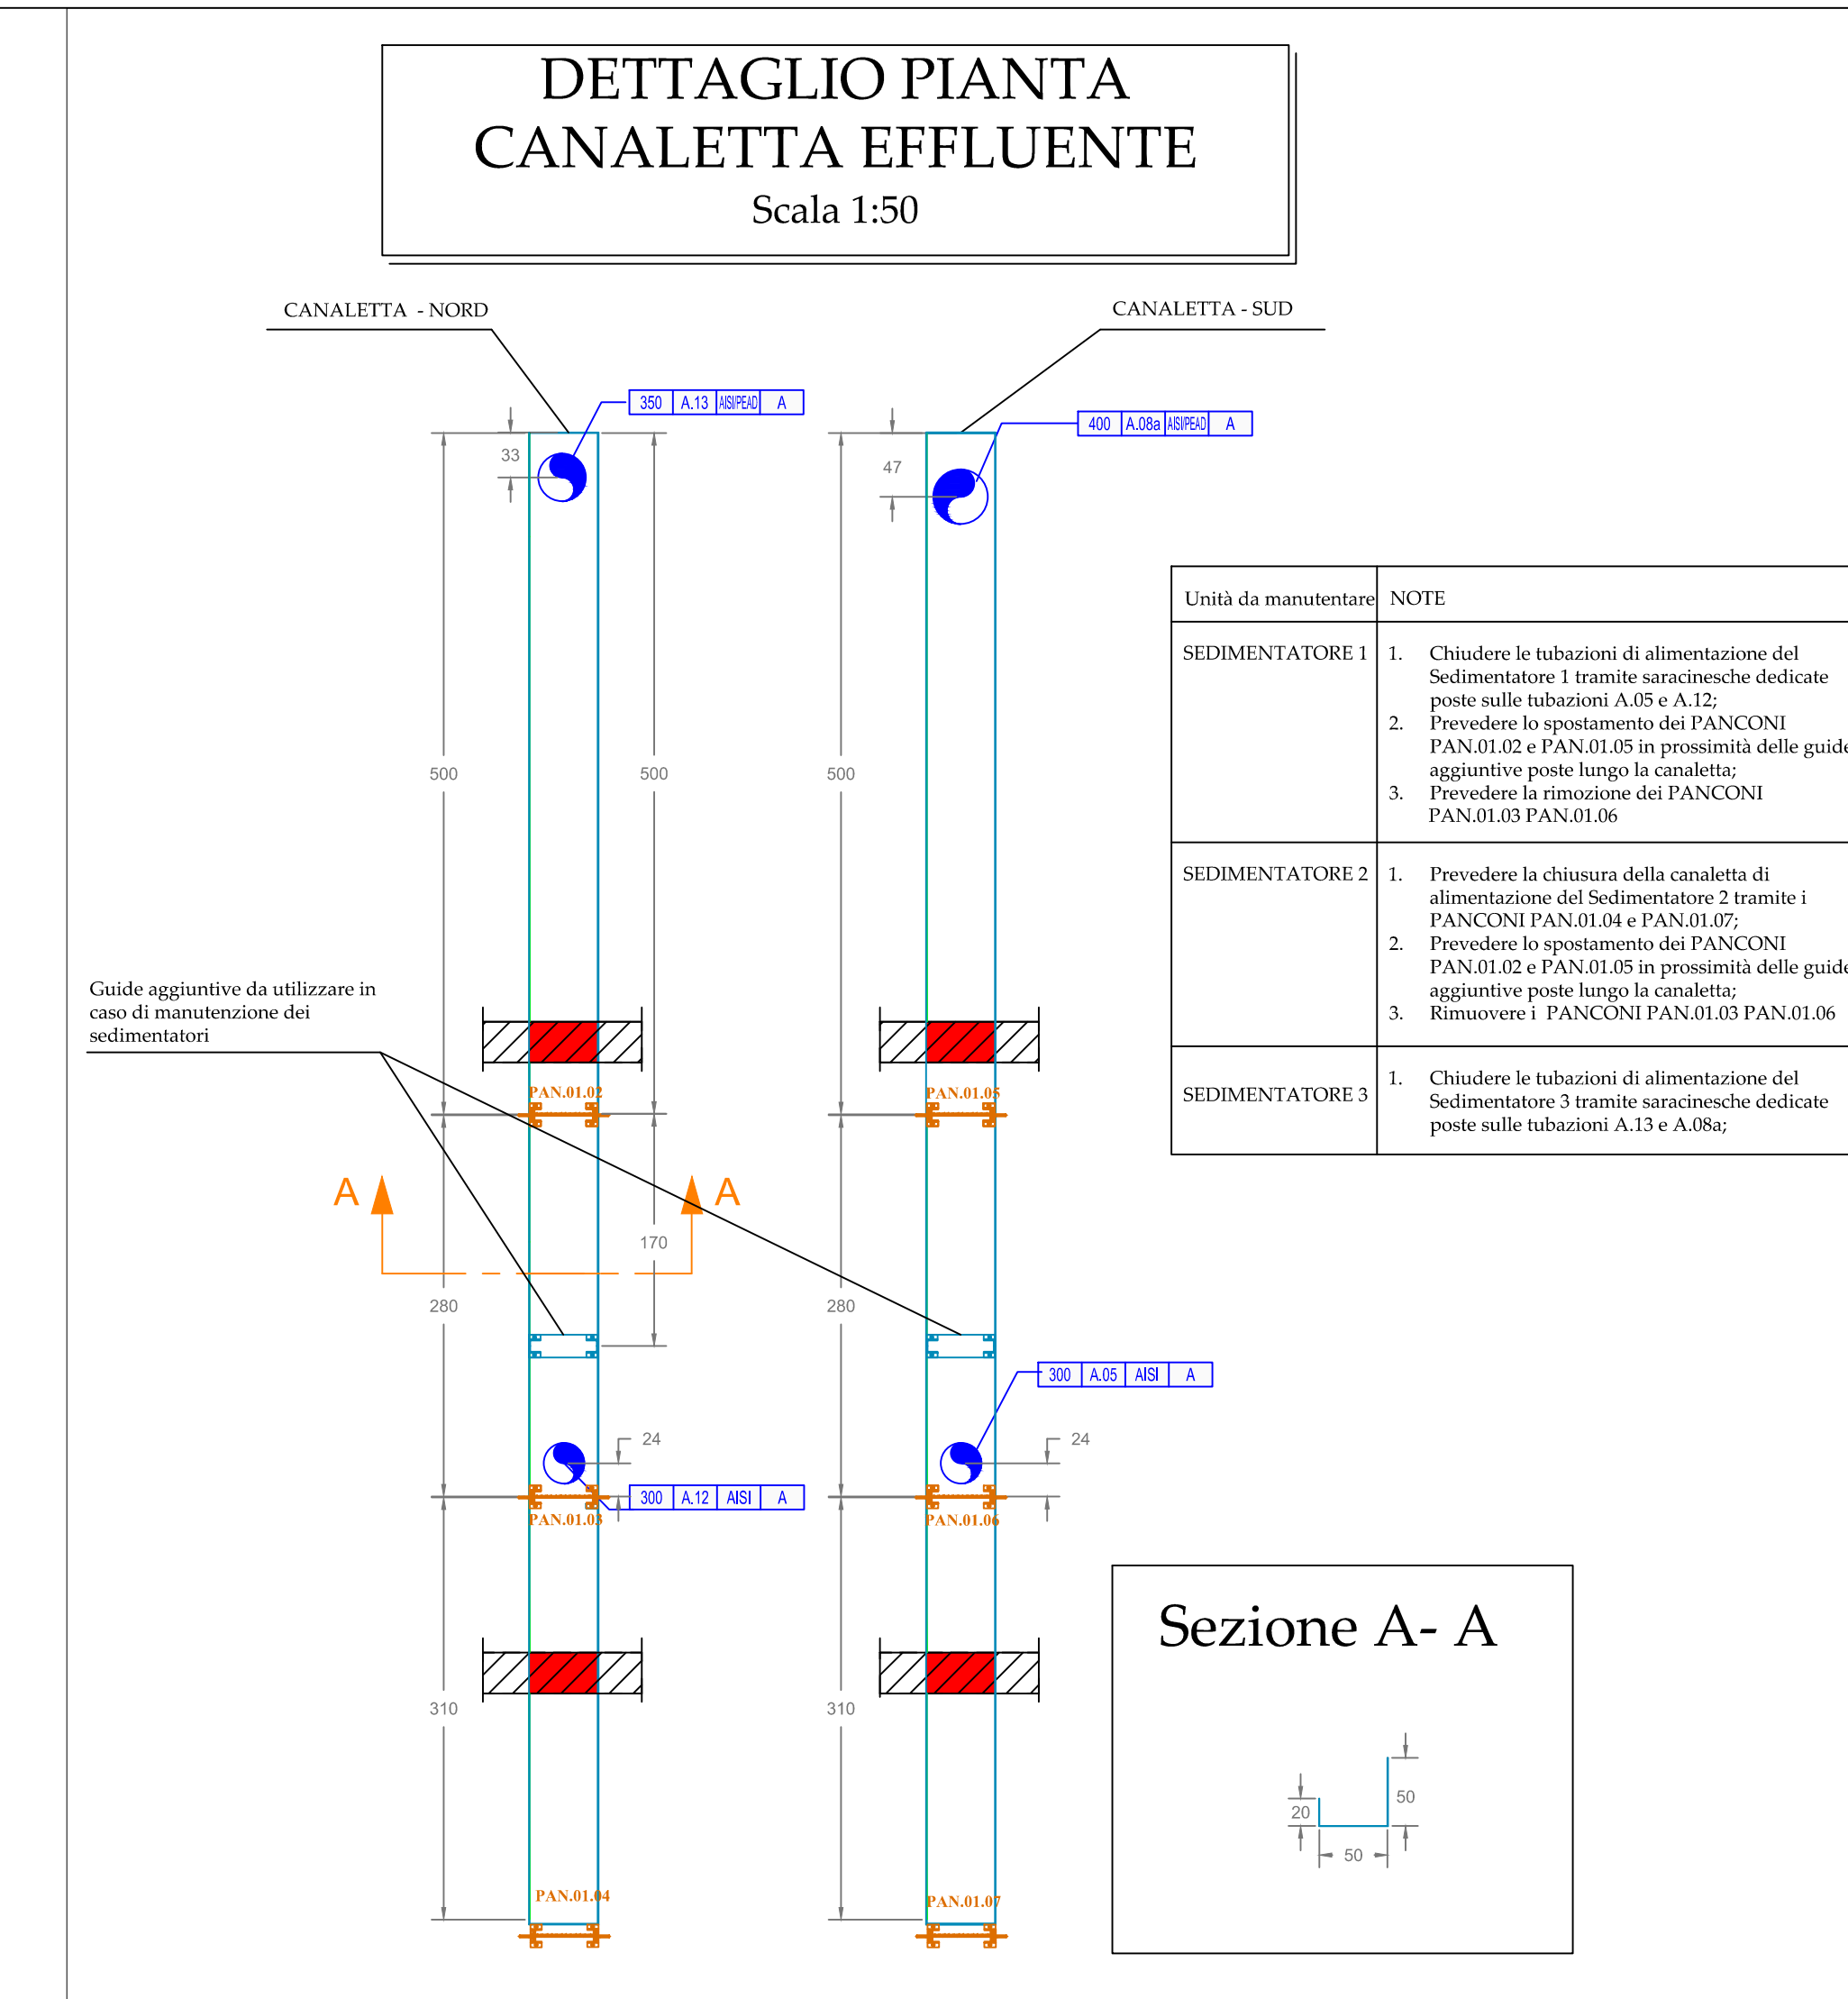
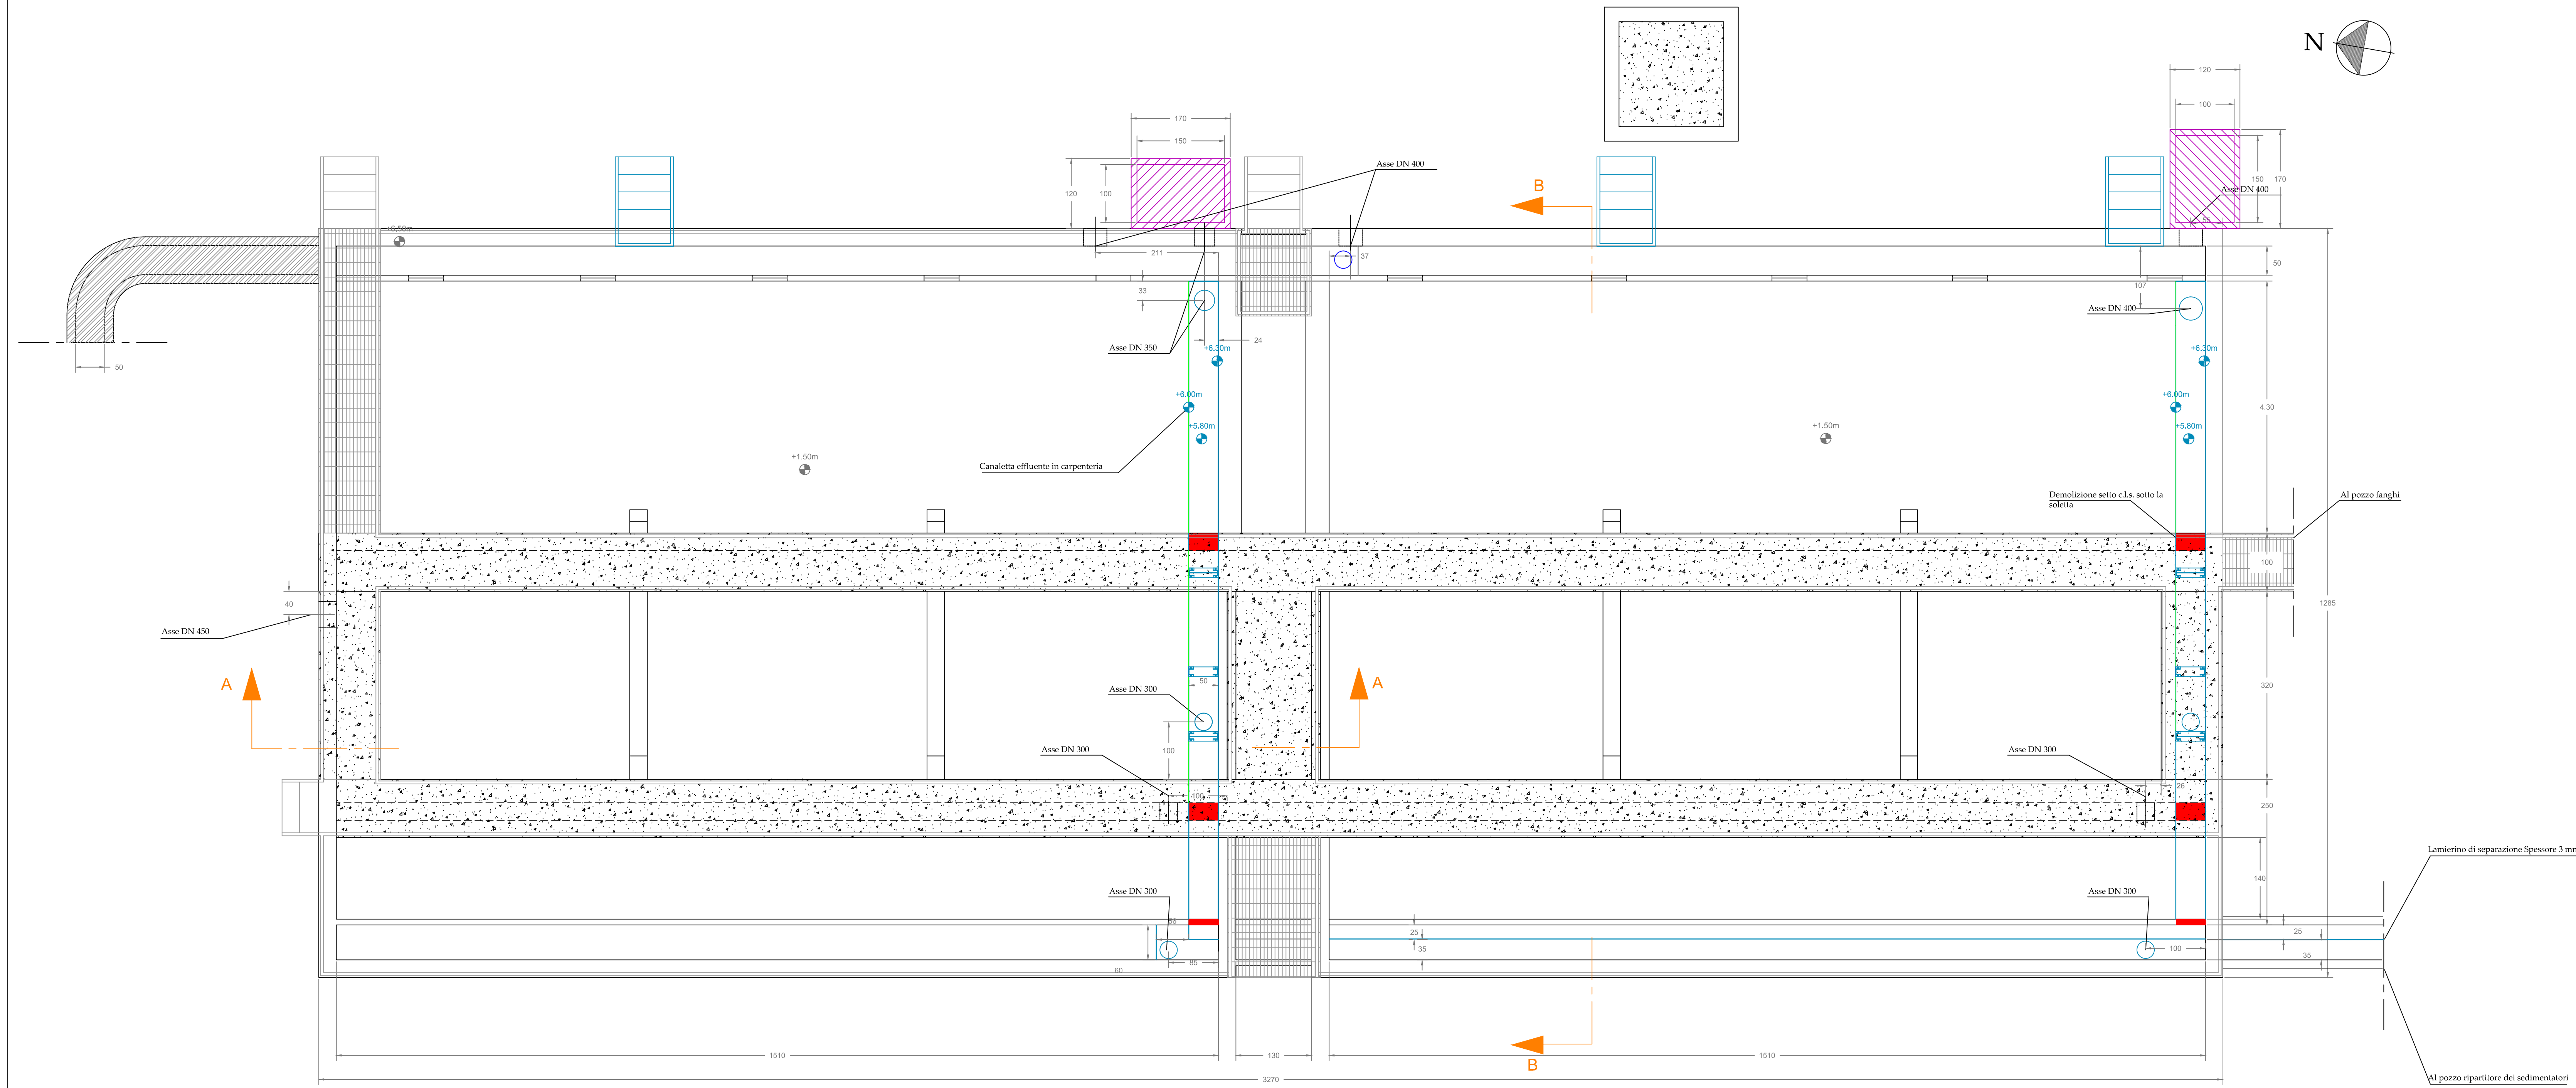
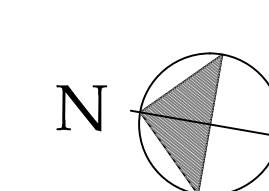
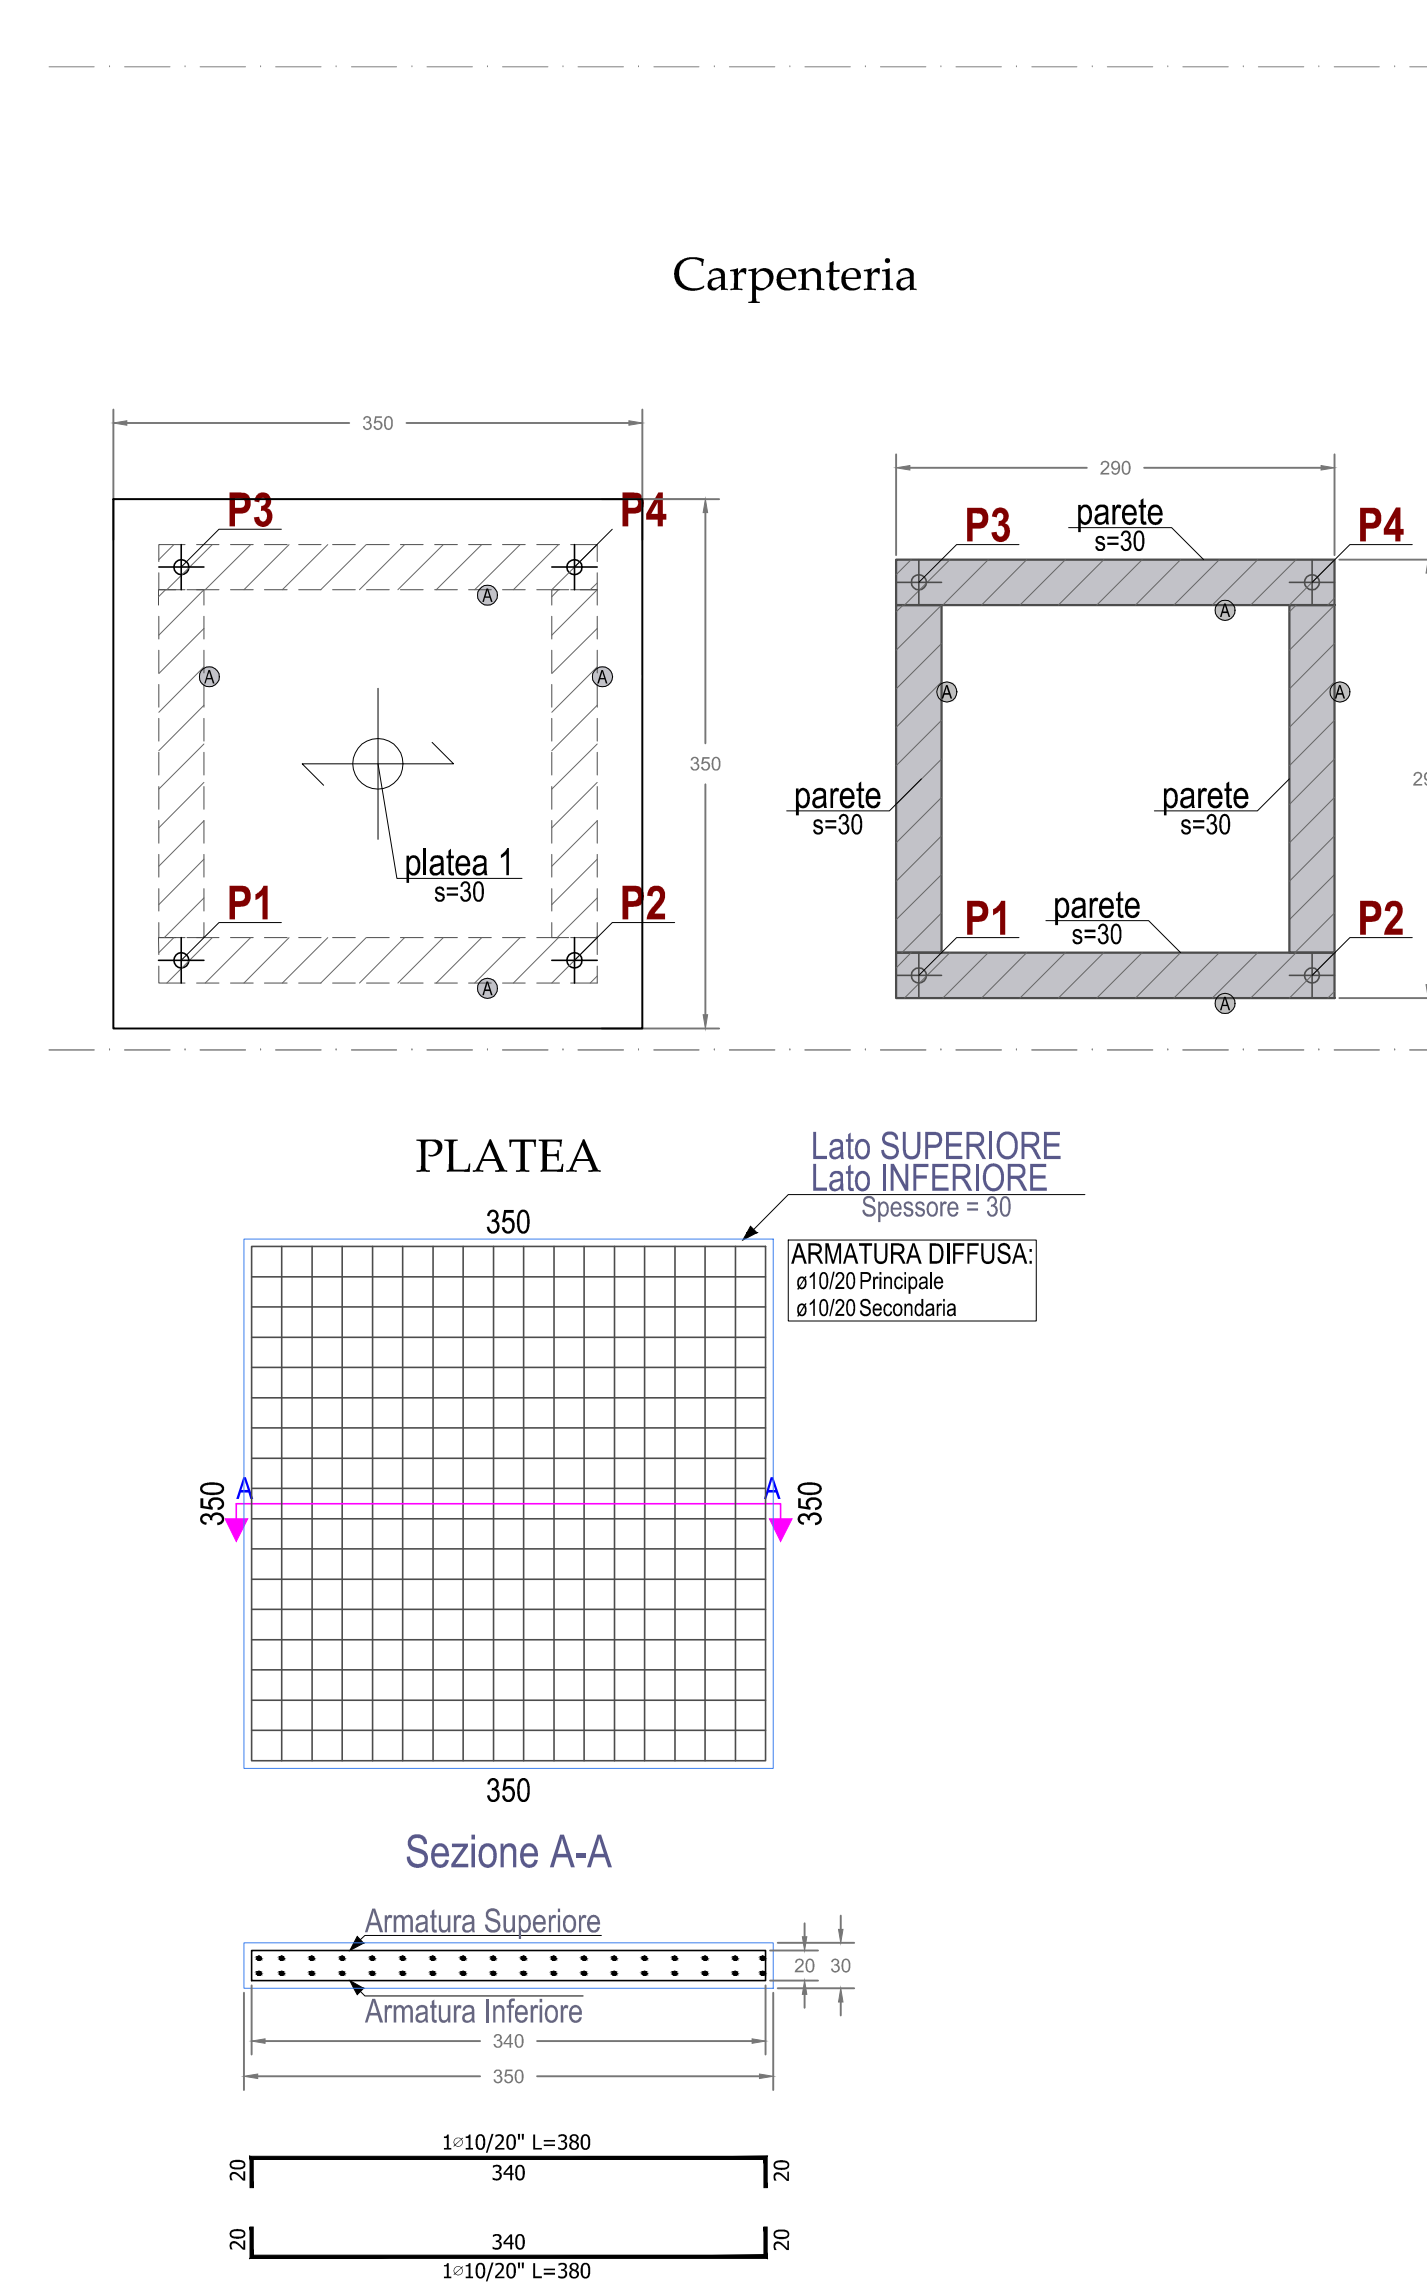
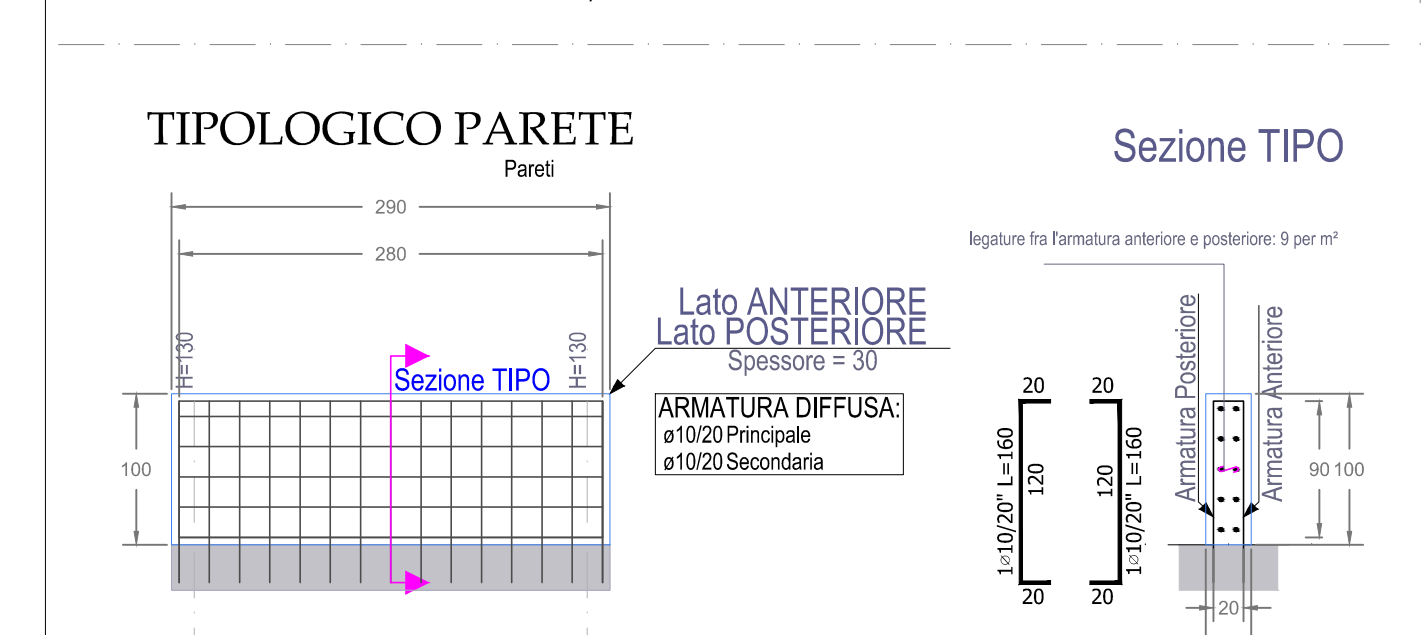


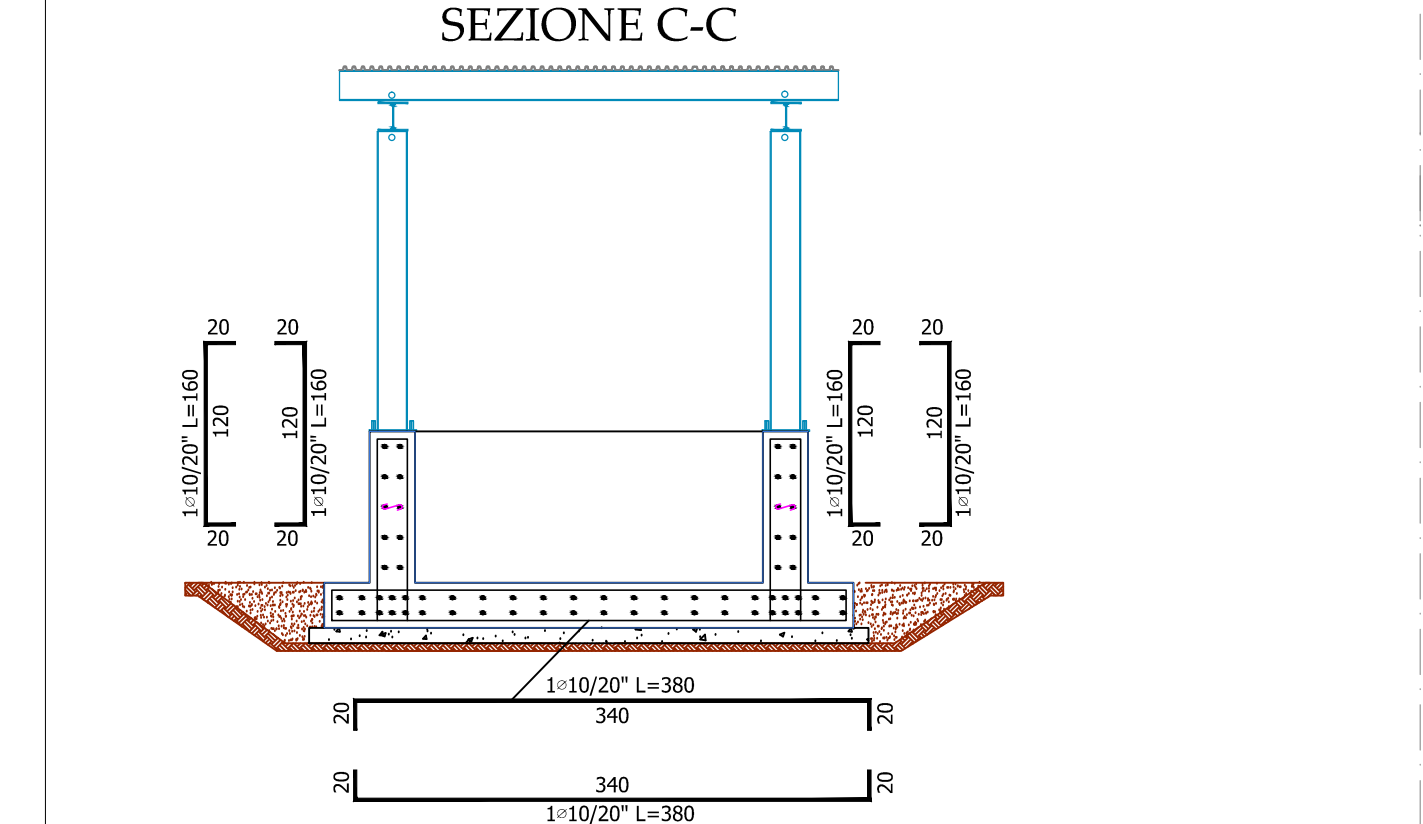

DETTAGLIO VASCA DI CONTENIMENTO CHEMICALS
SEZIONE C-C

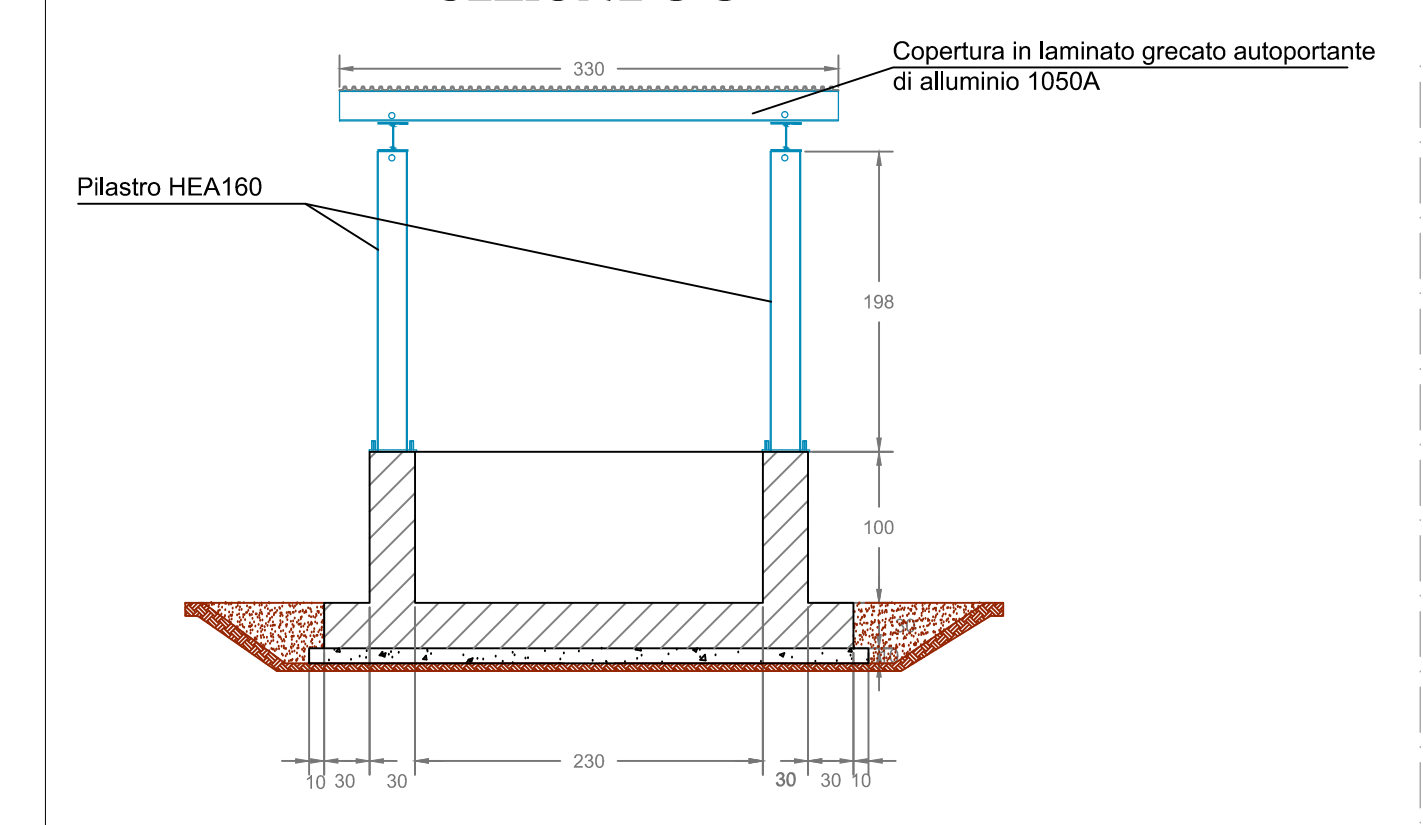

	Regione Marche		Provincia di Pesaro Urbino
AMPLIAMENTO E MANUTENZIONE STRAORDINARIA DELL'IMPIANTO DI DEPURAZIONE DI MAROTTA - COMUNE DI MONDOFOLIO (PU)			
PROGETTO ESECUTIVO			
elaborato E-A.19a	titolo elaborato Vasche biologiche a Cicli Alternati Stato di Progetto - Opere civili: Piante e sezioni		scale 1:5
consegna Luglio 2017			
Committente:			
 Azienda Servizi sul Territorio S.p.A. via Enrico Mattei, 17 - 61032 Fano (PU) tel: 0721 83391 aset@aset.servizi.it Responsabile del Procedimento - Ing. Marco Reimi			
I progettisti:			
 INGEGNERIA AMBIENTE S.r.l. Via del Concorzio, 39 - 60015 Falconara Marittima (AN) tel. 071-5816004 - fax. 071-5816950 e-mail: info@ingegneriambiante.it			
<u>Ing. Enrico Maria BATTISTONI - Direttore Tecnico</u> 			
<u>Ing. Lorenzo BURZACCA</u>			

REV_1_AGGIORNAMENTO NOVEMBRE 2017