




PIANTA OPERE CIVILI

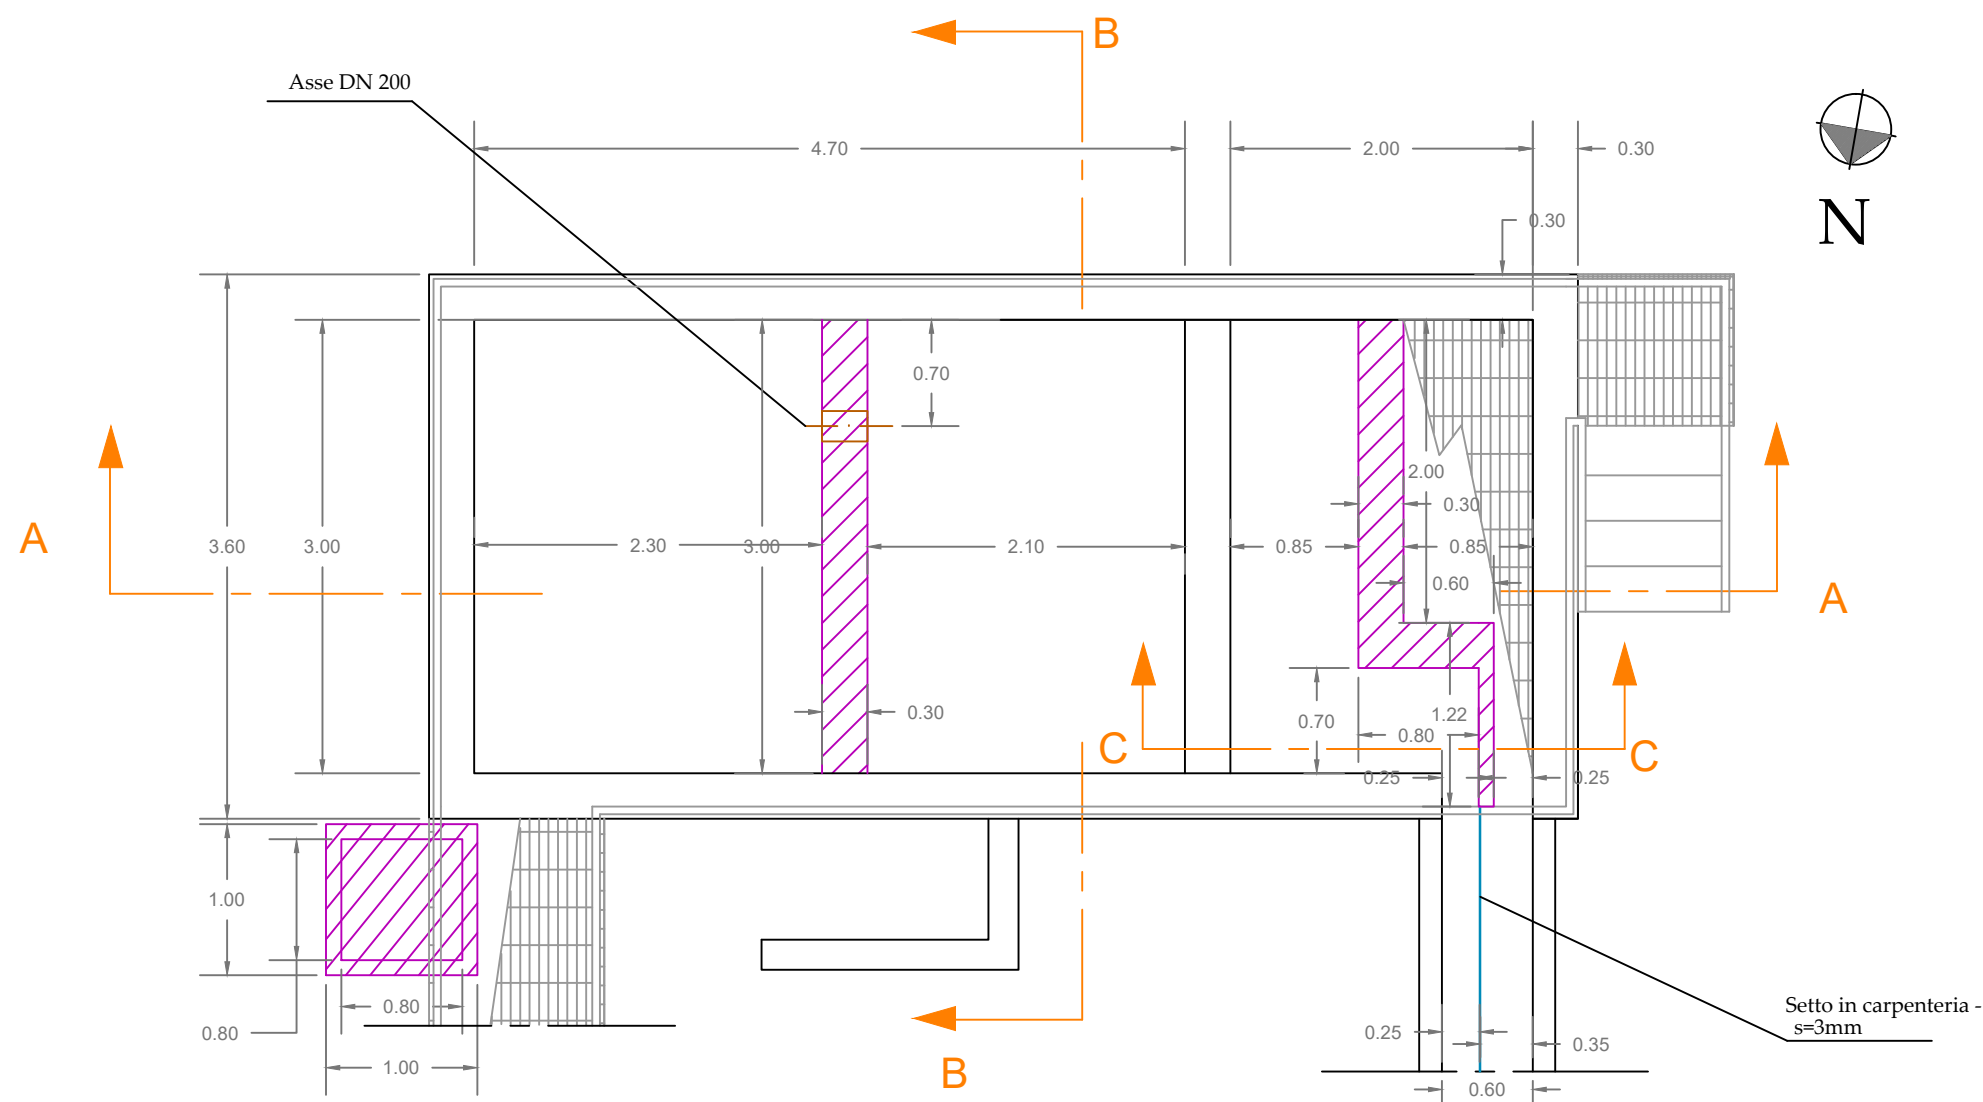


SEZIONE A-A

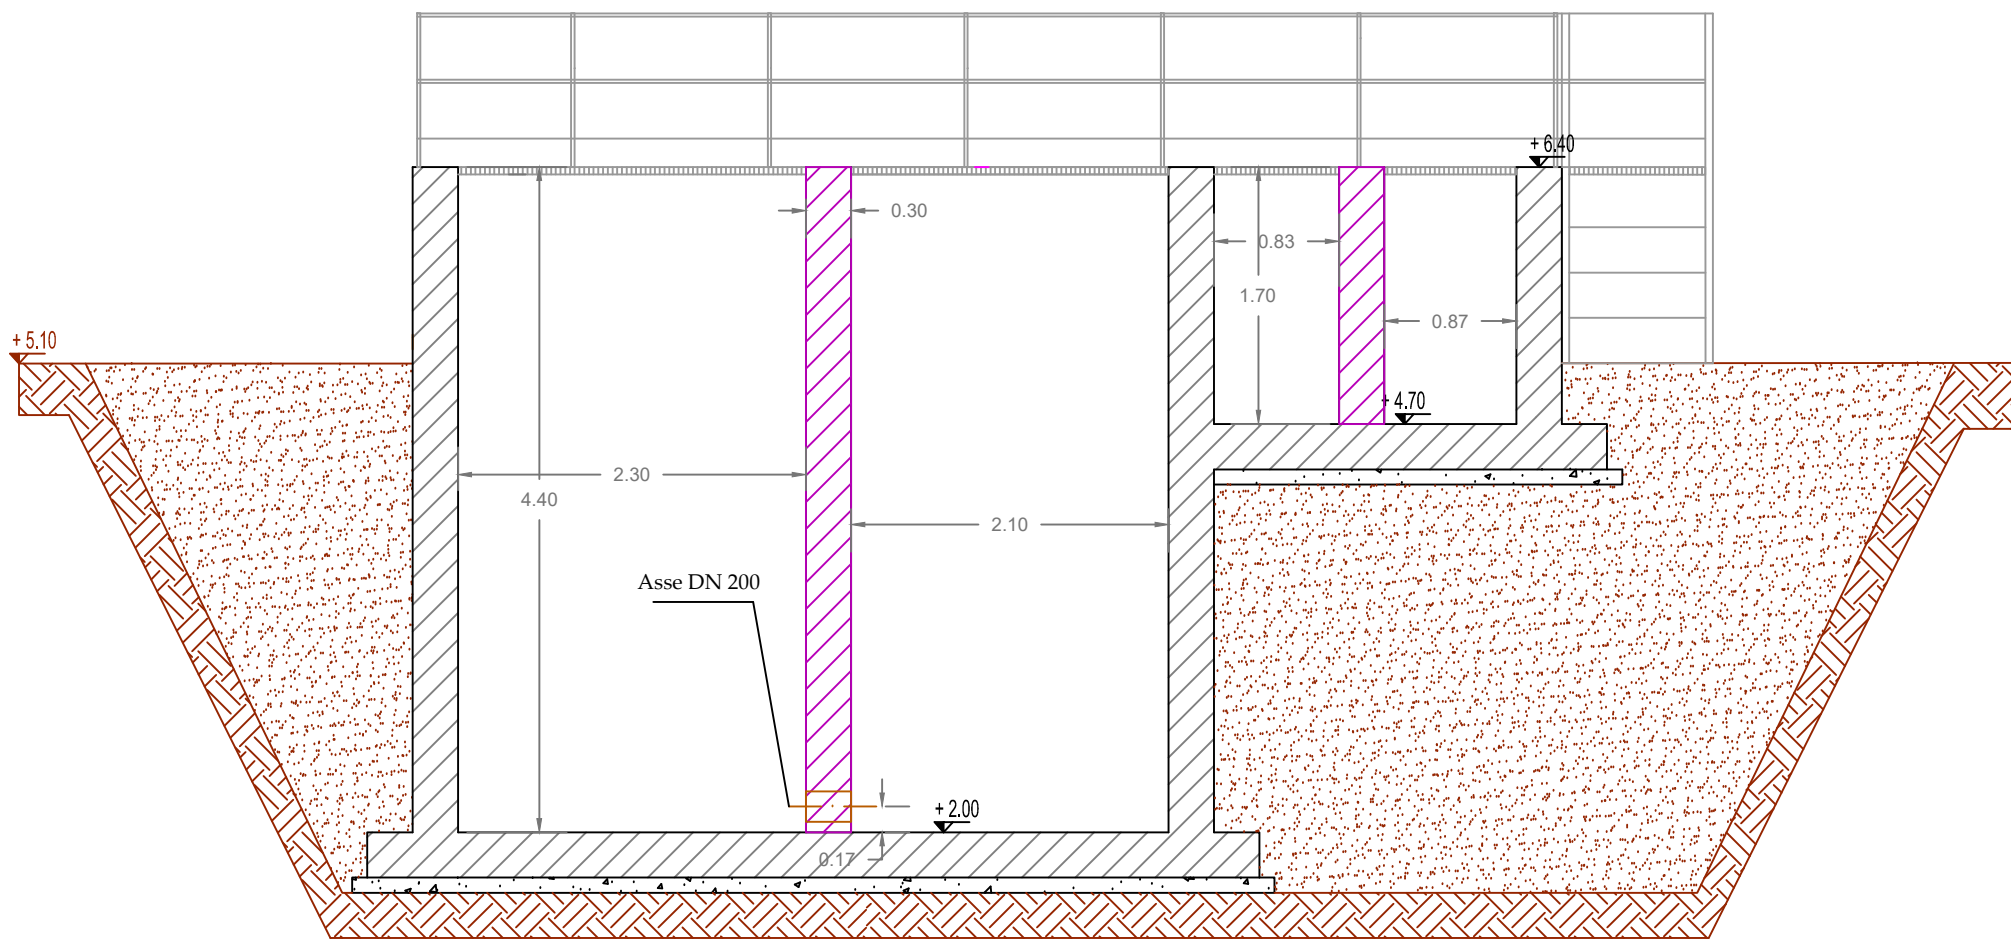


SEZIONE B-B

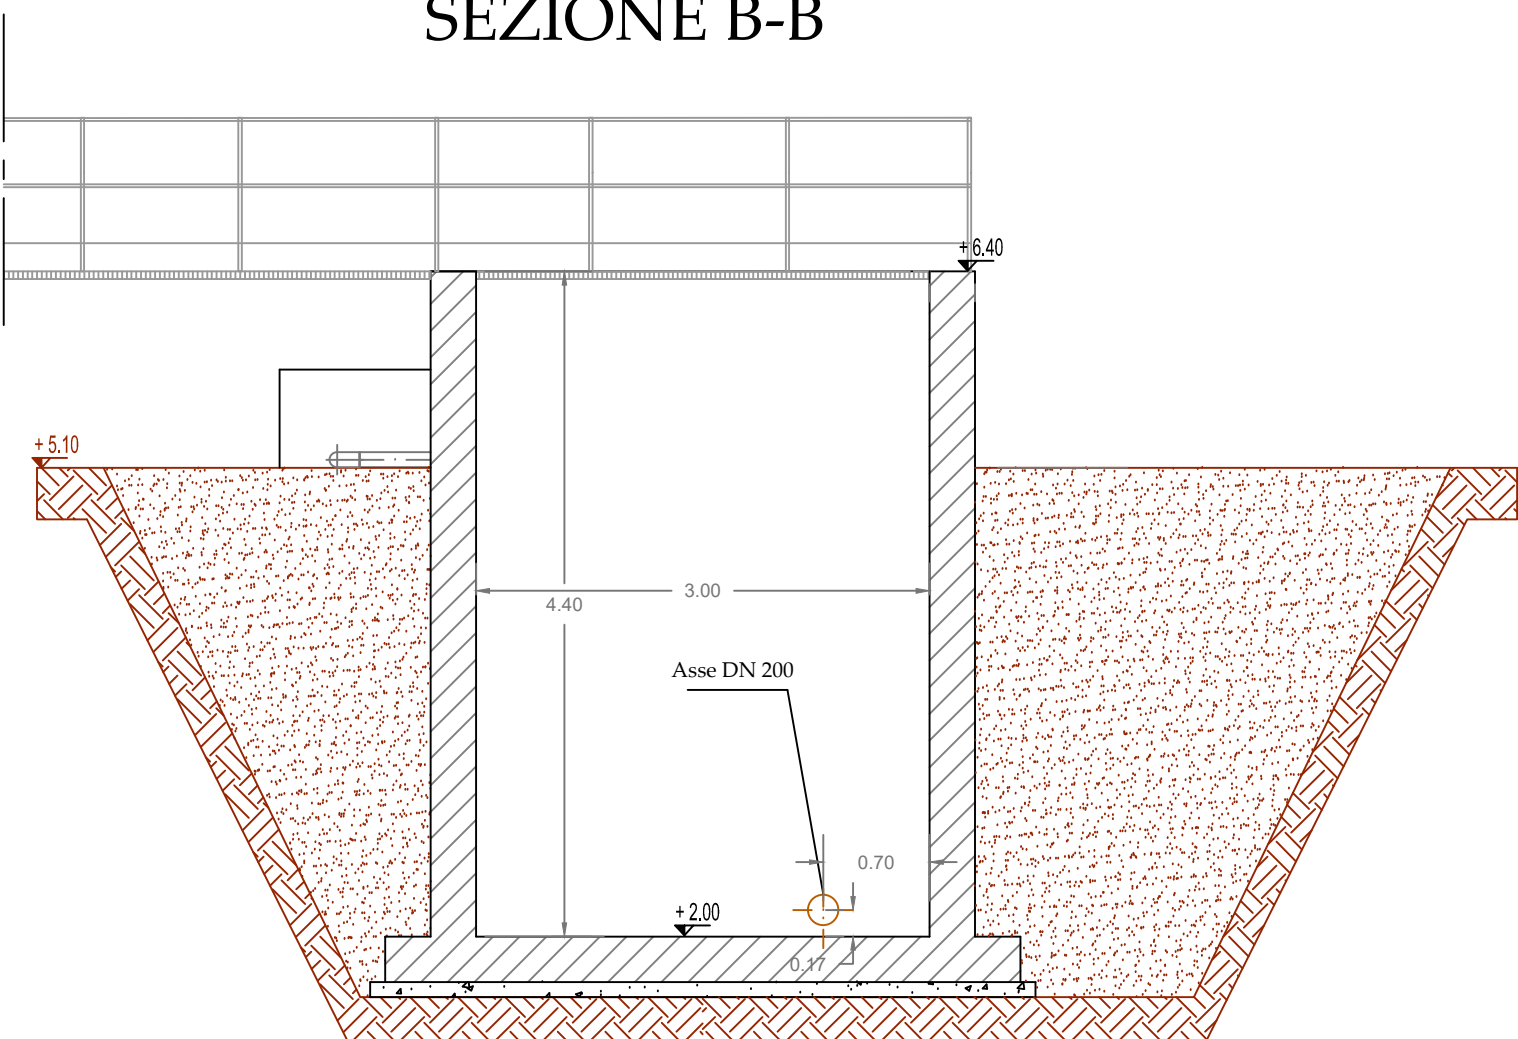


SEZIONE B-B

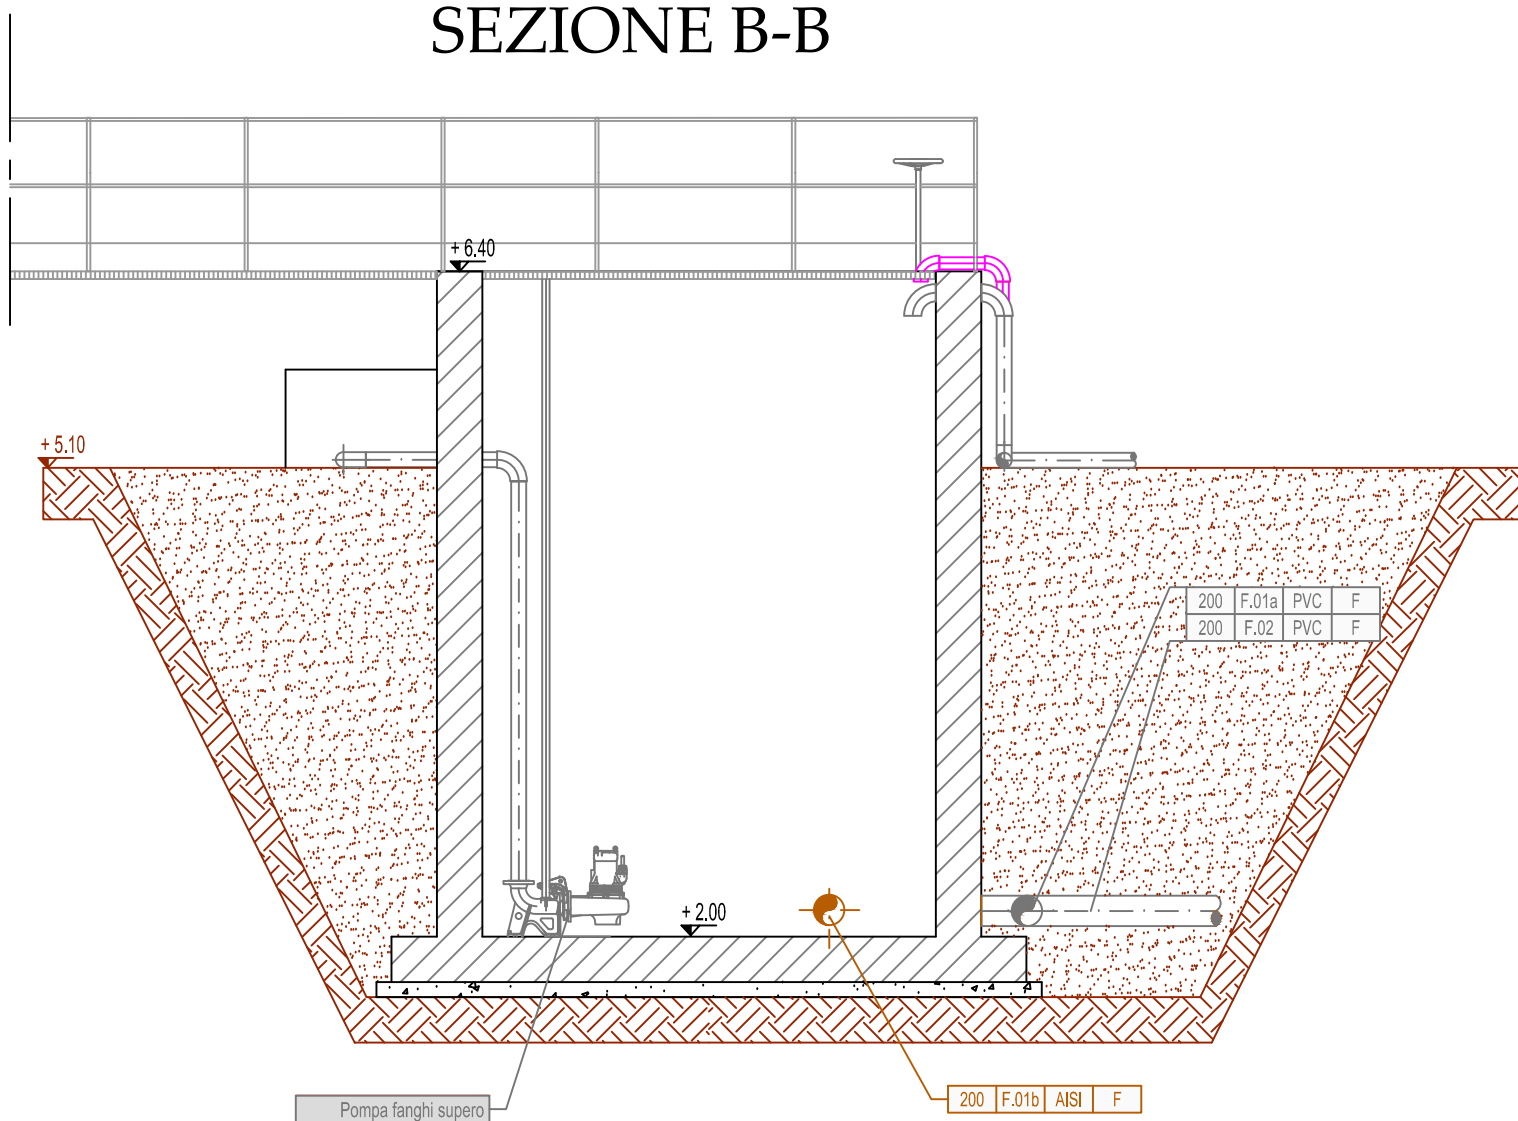


PIANTA Elettromeccanica e PIPING

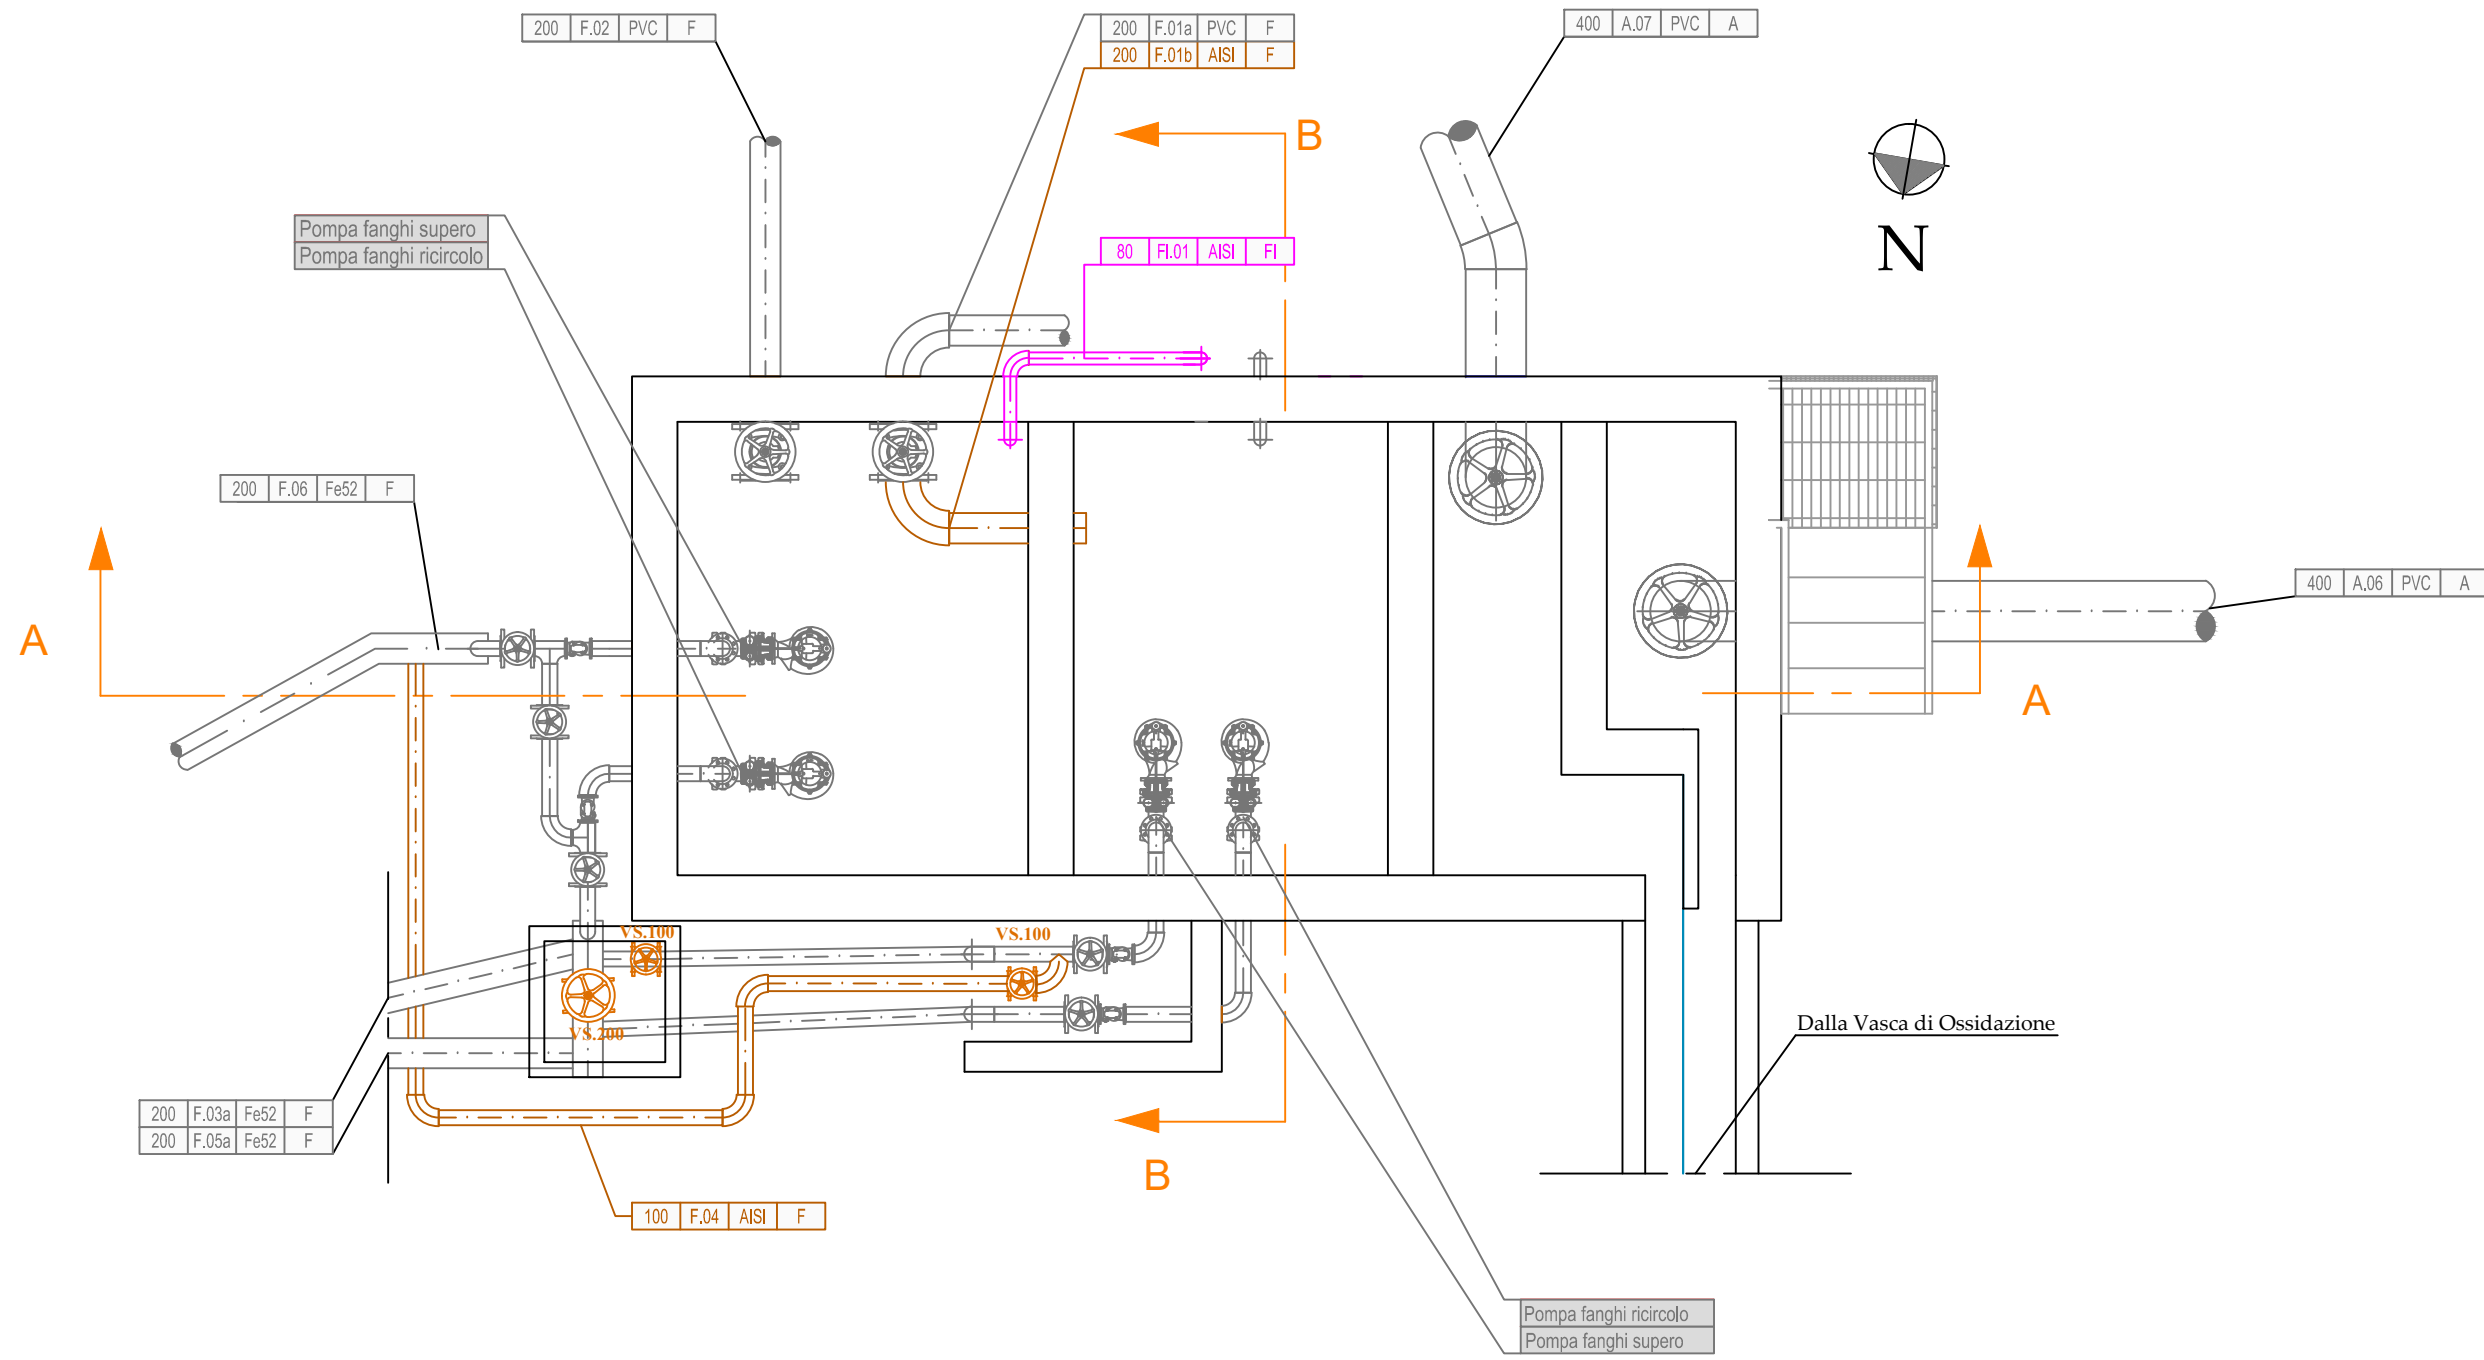


SEZIONE A-A

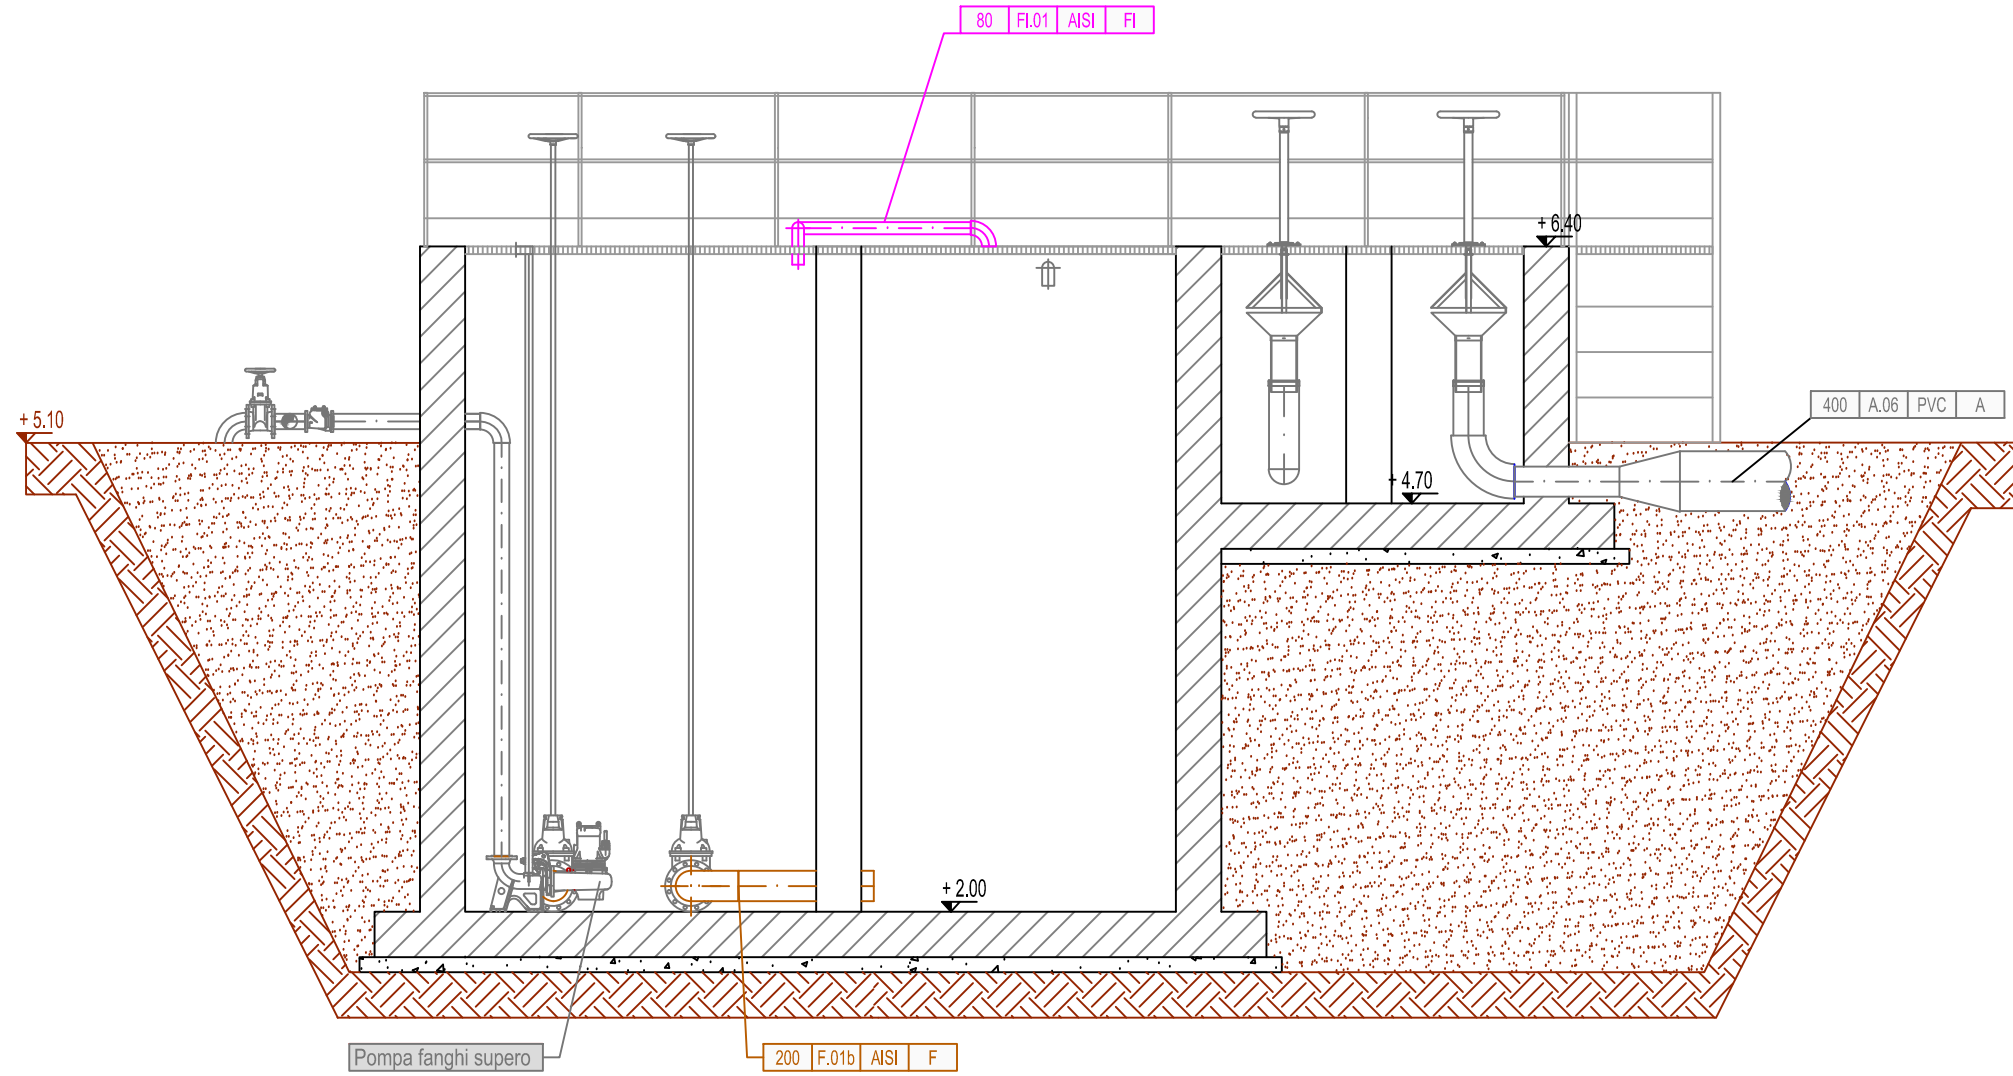


SEZIONE C-C

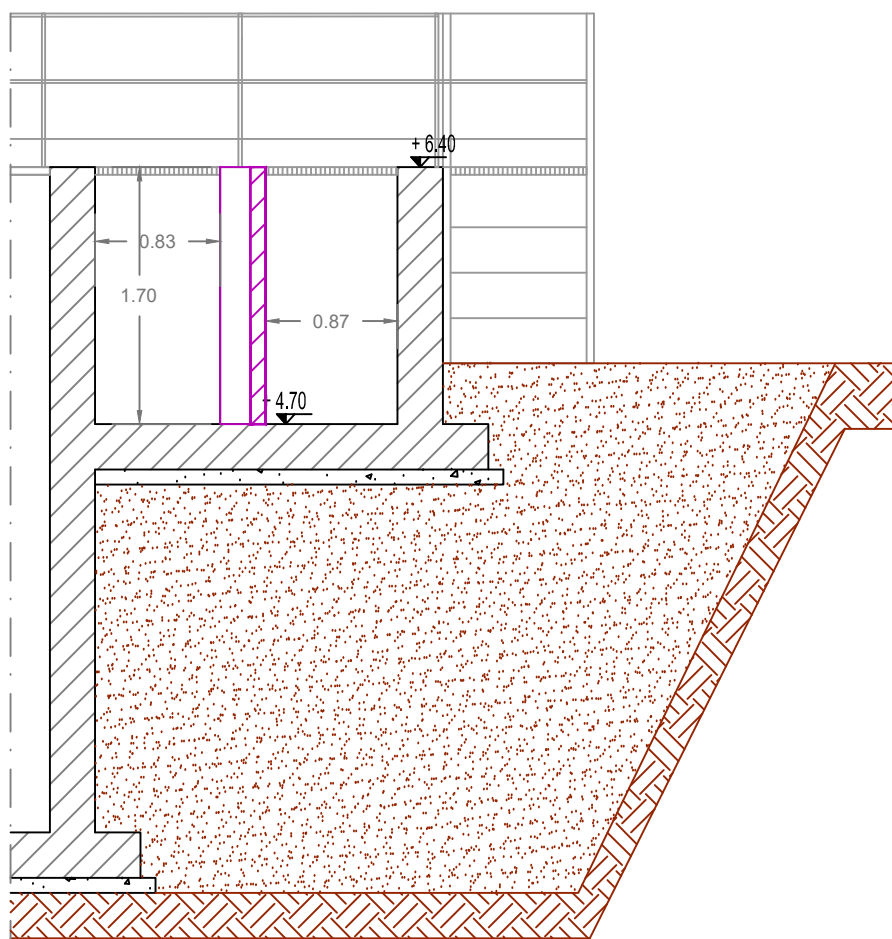

PROSPETTO NORD

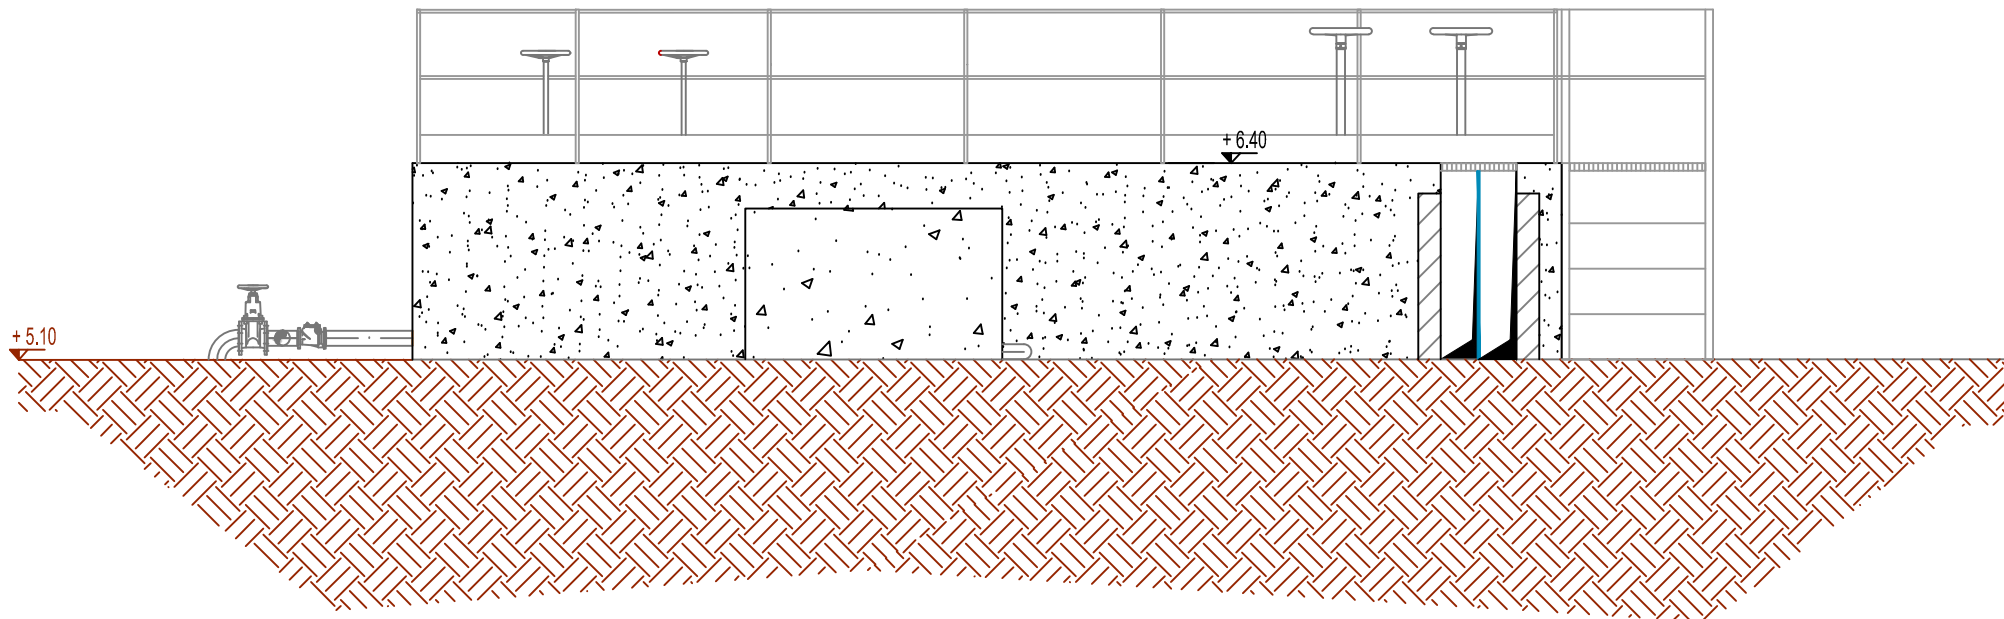

PIANTA INGOMBRI

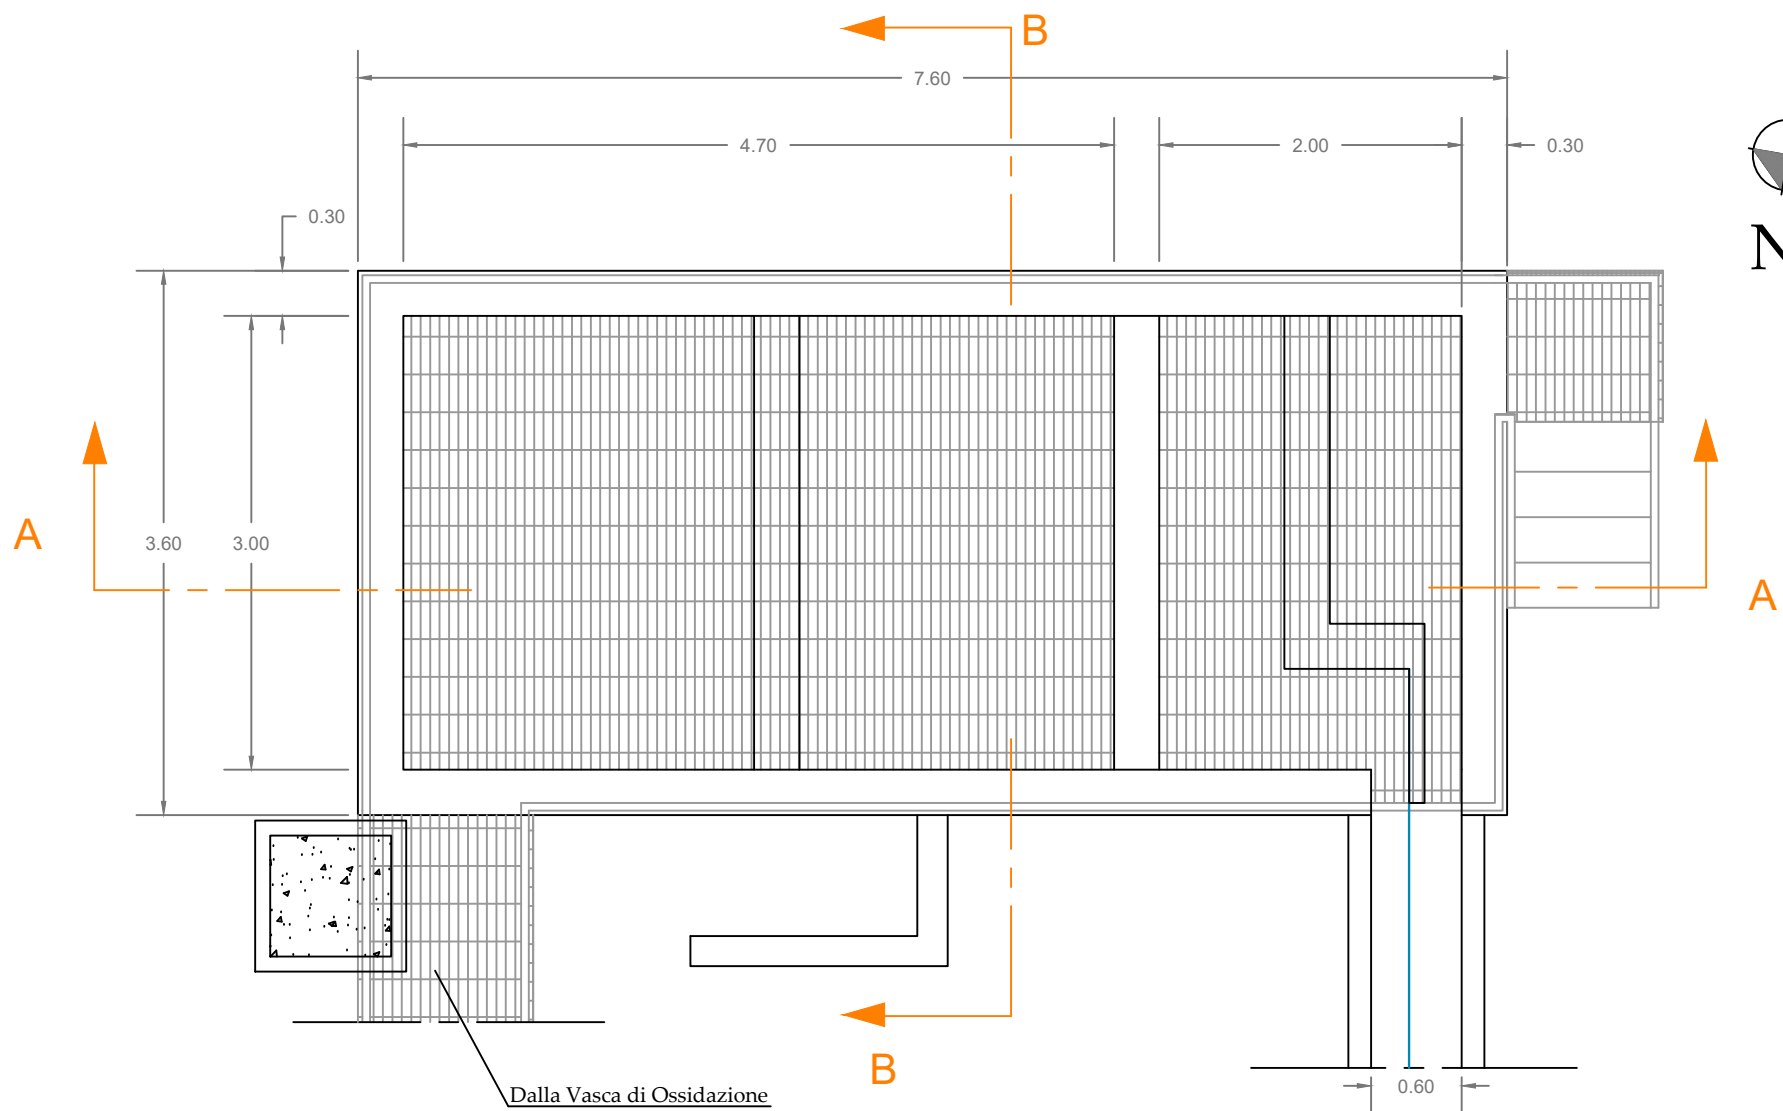

LEGENDA FLUSSI

- LINEA LIQUAMI
- LINEA FANGHI
- LINEA SCHIUME
- PIPING ESISTENTE

QUOTE ALTIMETRICHE

- +5.10 Piano campagna
- +6.20 Opere civili

LEGENDA GENERALE

- Terreno
- Nuove Opere

LEGENDA PIPING

- Fluido:
- A Acque
- F Fanghi
- FI Schiume

Prima dell'esecuzione dei lavori sarà onere dell'impresa la verifica delle quote dello stato di fatto e la compatibilità con le quote delle opere di progetto, senza che ciò possa dar luogo a maggiori o ulteriori compensi a insindacabile giudizio della Direzione Lavori

LEGENDA Elettromeccanica E SISTEMI DI MISURA

- Pompa fanghi ricircolo
- Pompa fanghi di supero esistente

ELENCO PIPING

- 200 F.01a | PVC | F Tubazione fanghi da F.01a a pozzo fanghi n° 1
- 100 F.04 | ASI | F Tubazione fanghi da tubazione esistente a F.06 esistente
- 80 F.01 | ASI | FI Deviazione tubo schiume esistente al pozzo fanghi n°2

ELENCO PIPING ESISTENTE

- 200 F.01a | PVC | F Tubazione estrazione fanghi sedimentatore II - Linea 2
- 200 F.02 | PVC | F Tubazione estrazione fanghi sedimentatore II - Linea 1
- 200 F.03a | Fes2 | F Tubazione fanghi ricircolo
- 200 F.05a | Fes2 | F Tubazione fanghi ricircolo
- 200 F.06 | Fes2 | F Tubazione fango supero a stabilizzazione aerobica
- 400 A.06 | PVC | A Tubazione alimentazione sedimentatore II - Linea 2
- 400 A.07 | PVC | A Tubazione alimentazione sedimentatore II - Linea 1

ELENCO VALVOLE

TIPOLOGIA VALVOLE	DIAMETRO	NUMERO
VS.DN	VS.100	2
VS.DN	VS.200	1



Regione Marche



Provincia di Pesaro Urbino

AMPLIAMENTO E MANUTENZIONE STRAORDINARIA
DELL'IMPIANTO DI DEPURAZIONE
DI MAROTTA - COMUNE DI MONDOLFO (PU)

PROGETTO ESECUTIVO

elaborato
E-A.20
consegna
Luglio 2017

titolo elaborato
Pozzo fanghi e di caricamento ai secondari
Stato di Progetto:
Piante, sezioni e prospetto

scale
1:50



Azienda Servizi sul Territorio S.p.A.
via Enrico Mattei, 17 - 61032 Fano (PU)
tel. 0721 83391
aset@aset.servizi.it
Responsabile del Procedimento - Ing. Marco Romei

I progettisti:



INGEGNERIA AMBIENTE S.r.l.
Via del Consorzio, 39 - 60015 Falconara Marittima (AN)
tel. 071-9162094 - fax 071-9169580
e_mail: info@ingegneriaambiente.it

Ing. Enrico Maria BATTISTONI - Direttore Tecnico

Ing. Lorenzo BURZACCA



REV_1_ AGGIORNAMENTO NOVEMBRE 2017

La proprietà del presente elaborato è tutelata a termini di legge. E' vietata qualsiasi forma di riproduzione o di copia non autorizzata.