

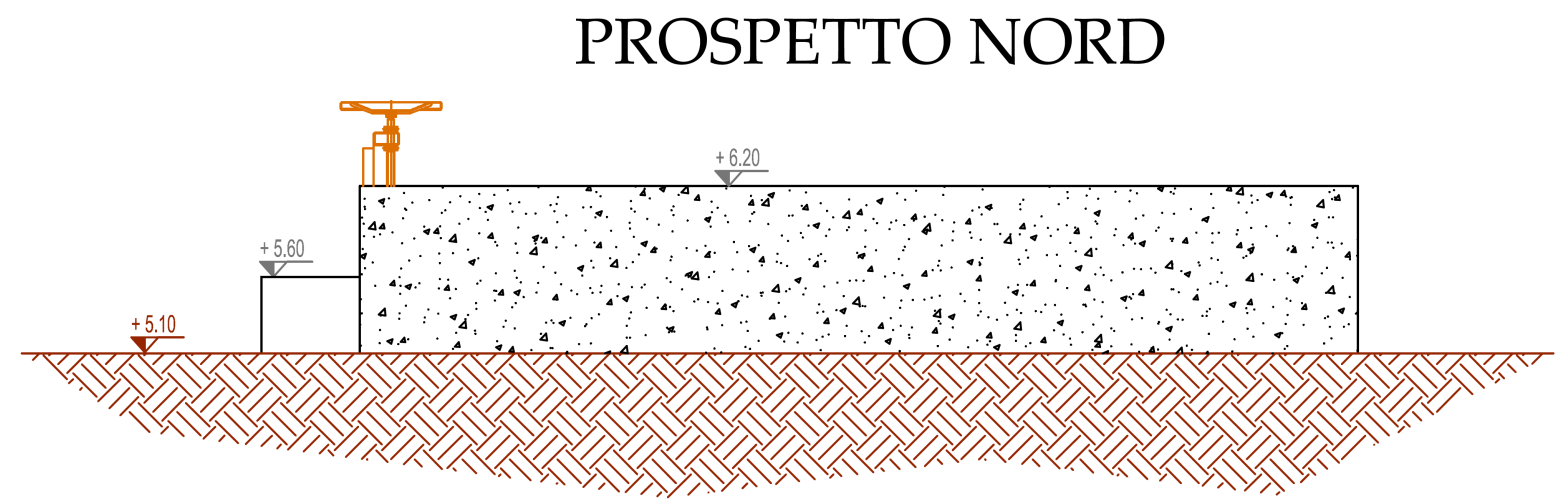
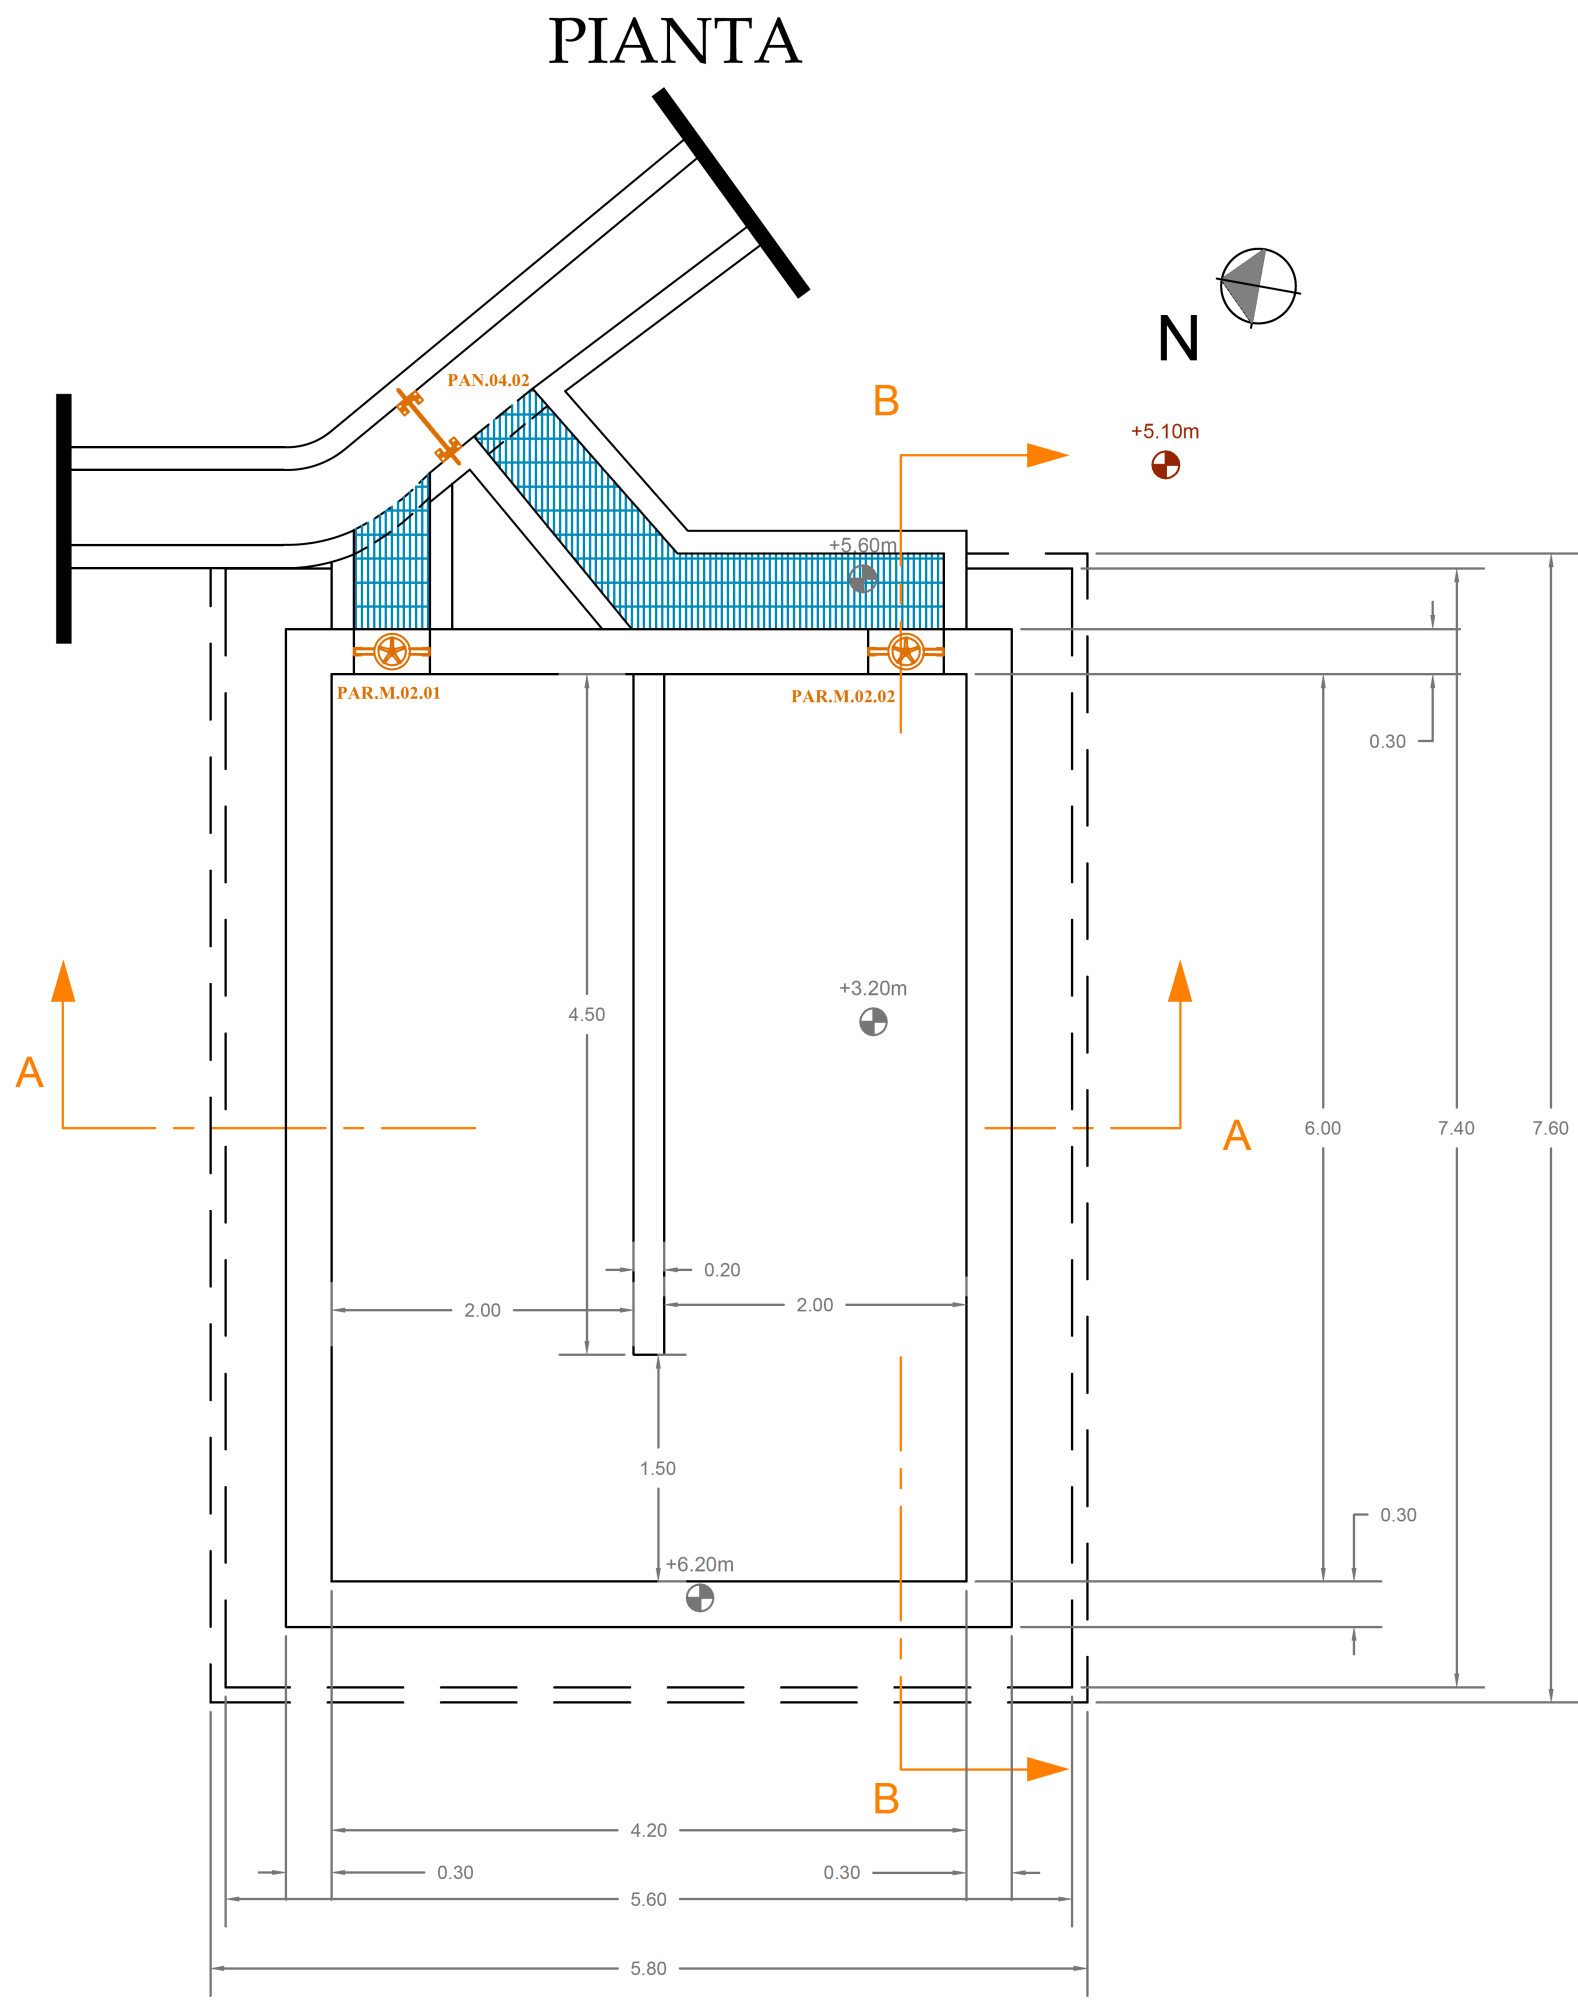
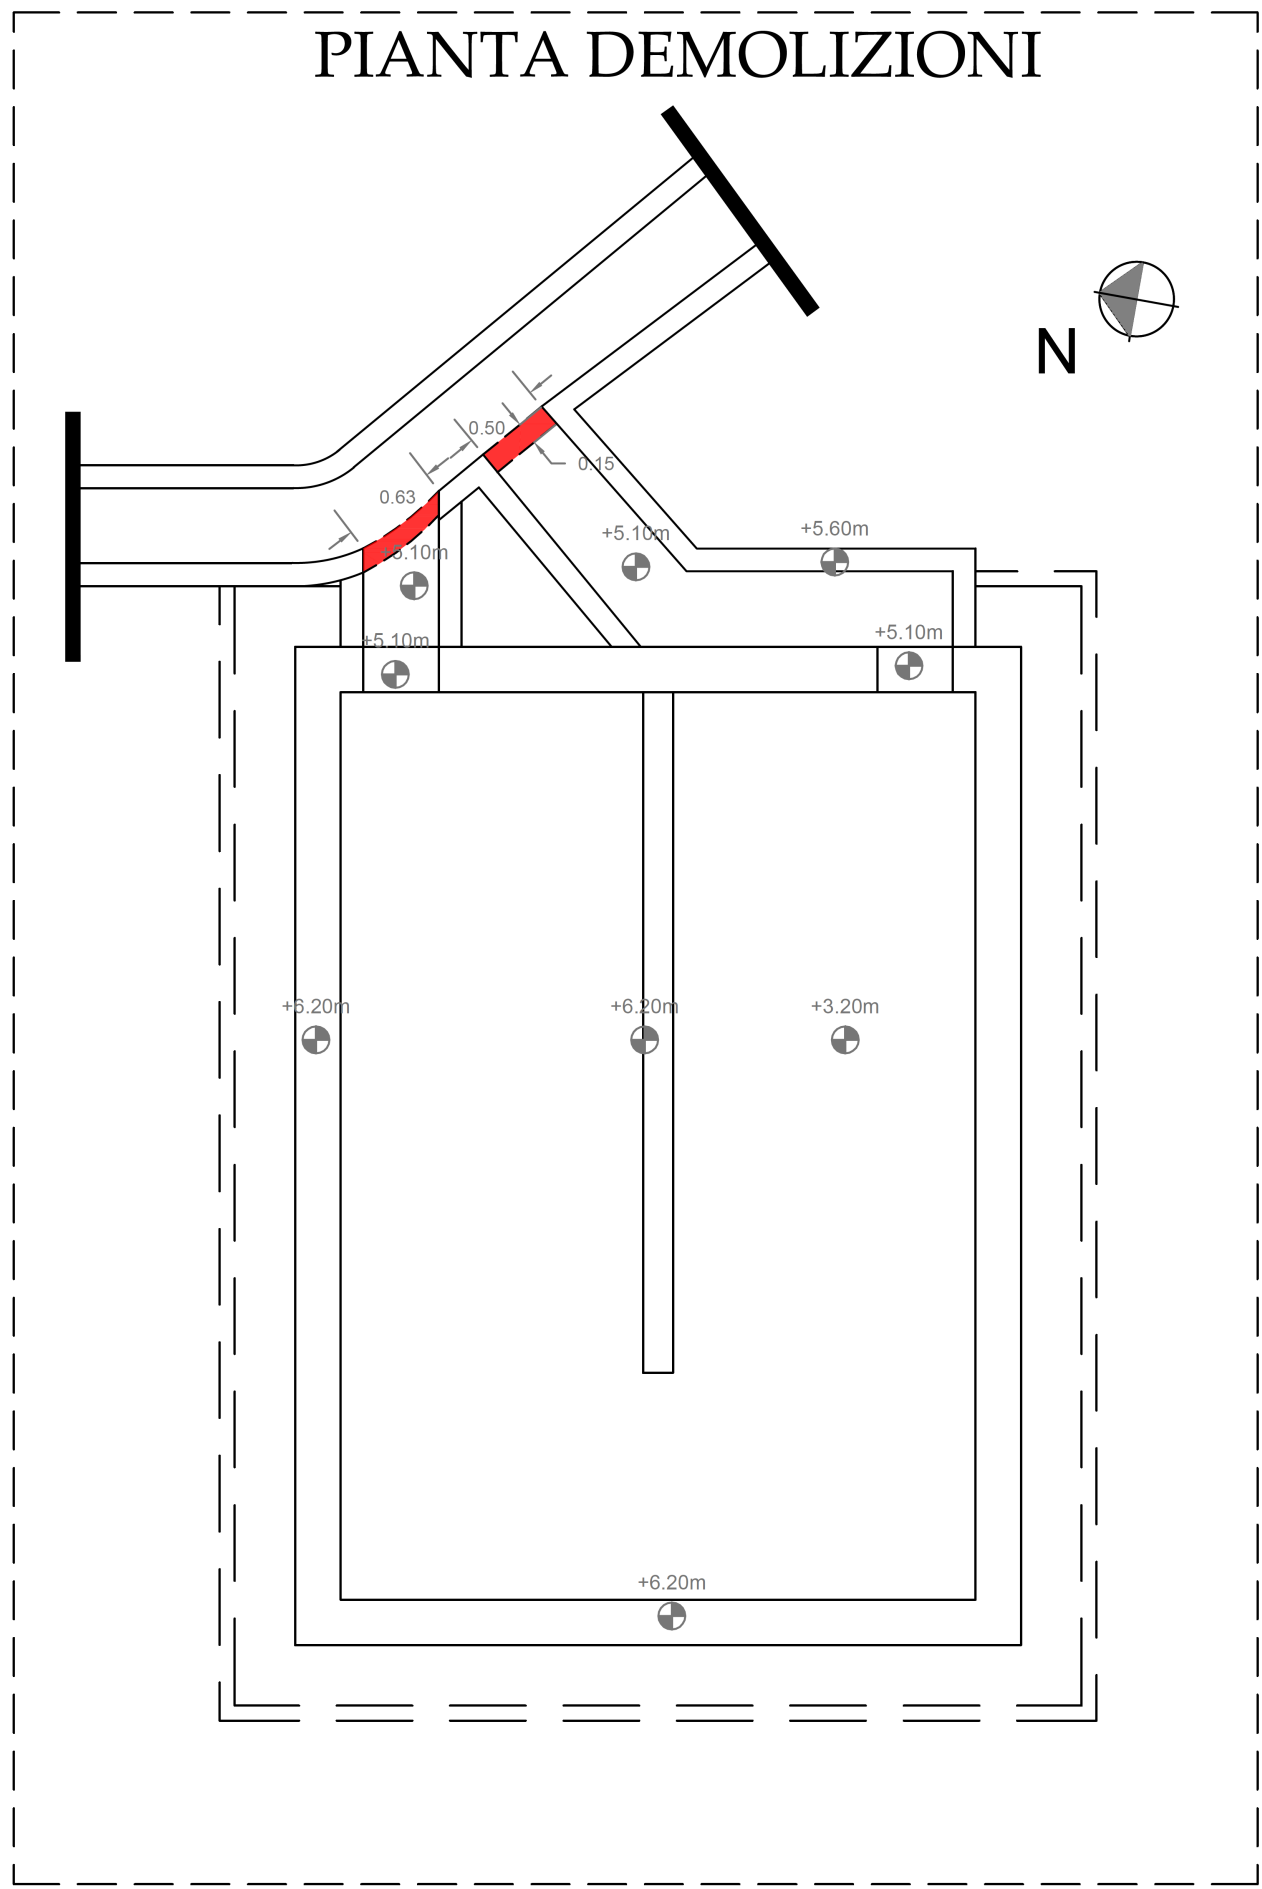
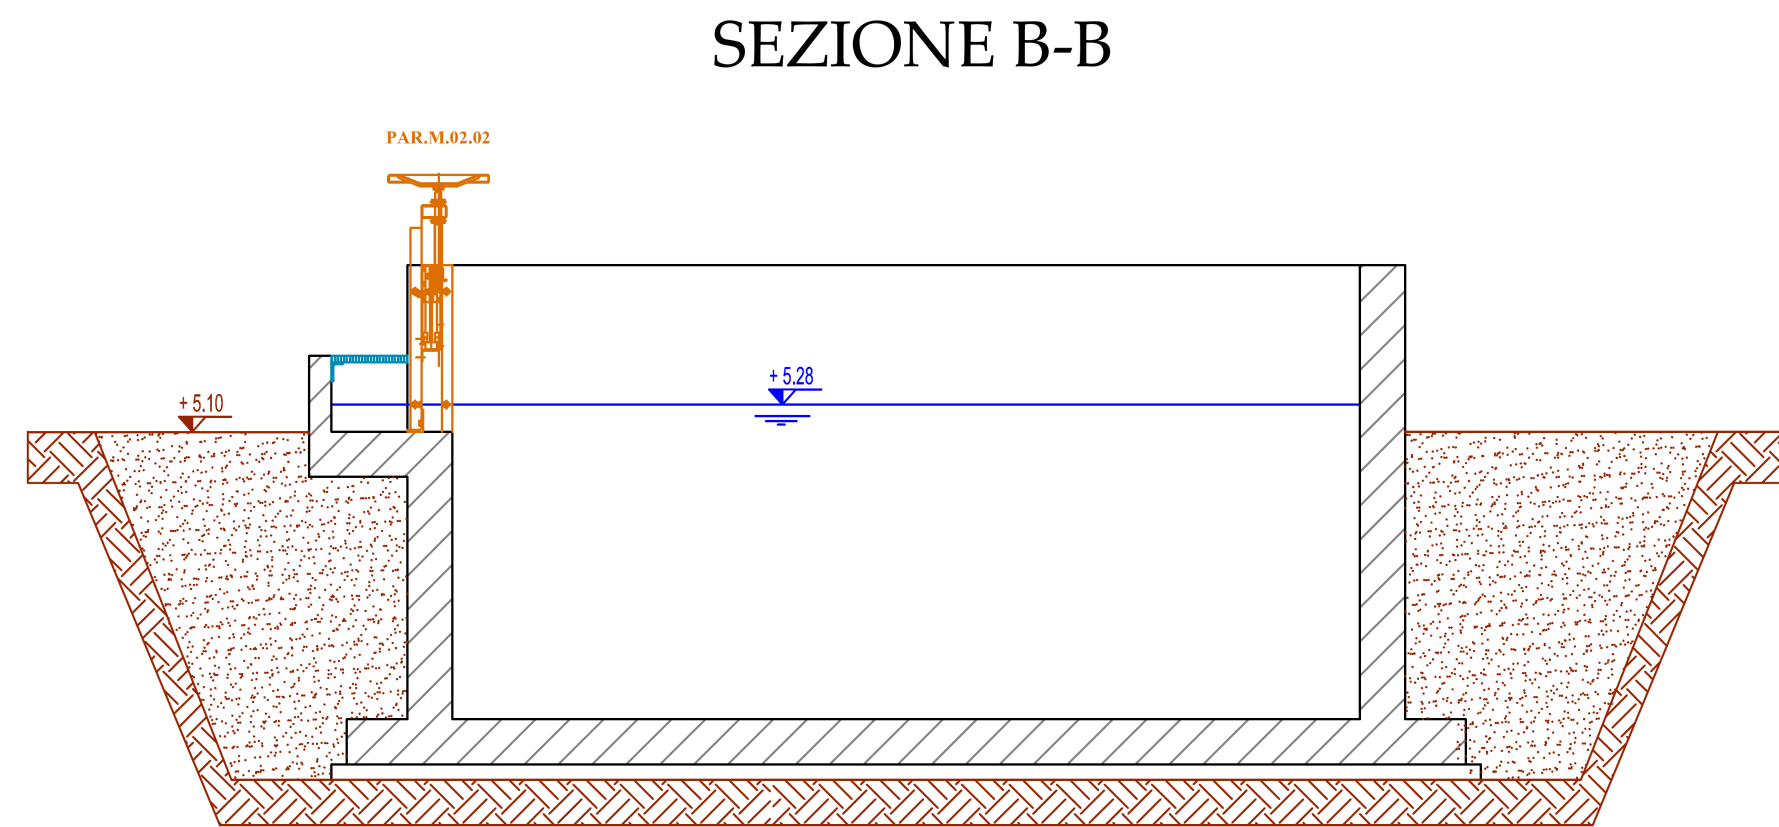
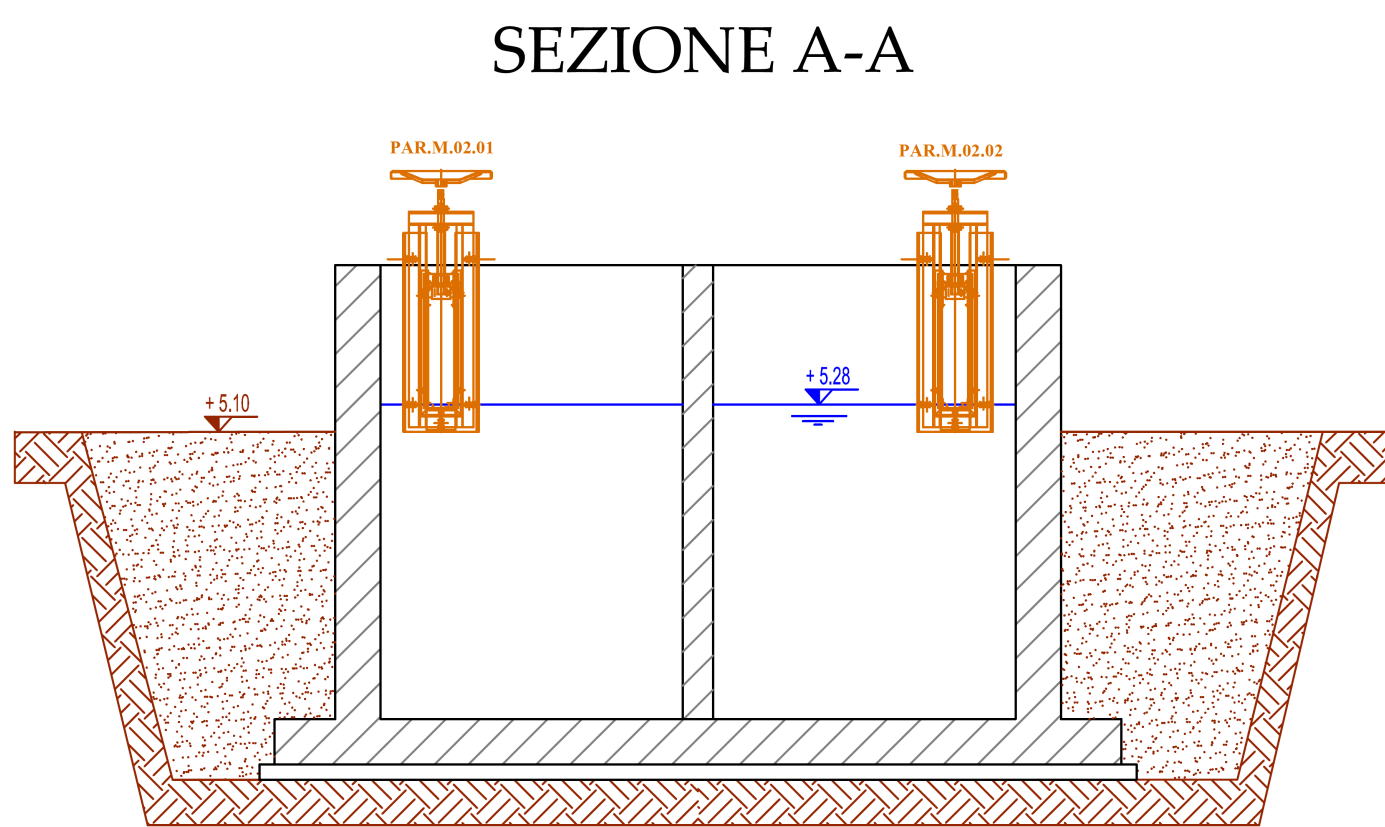
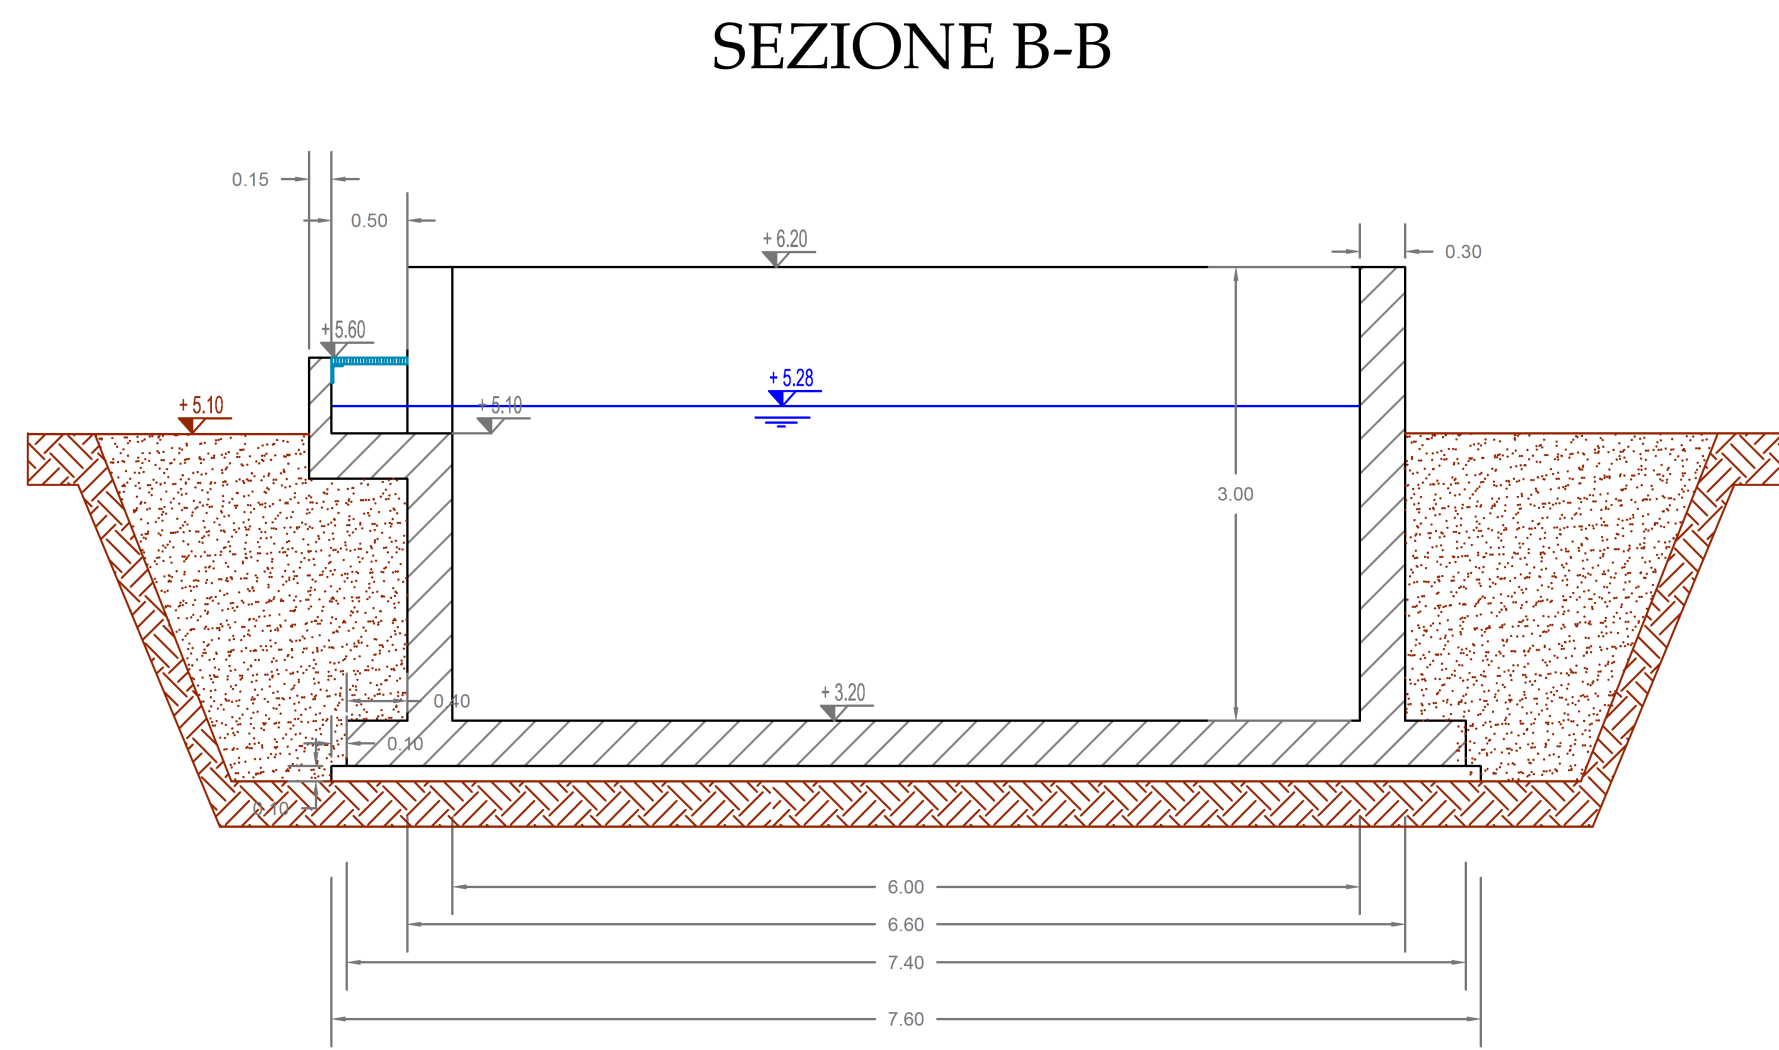
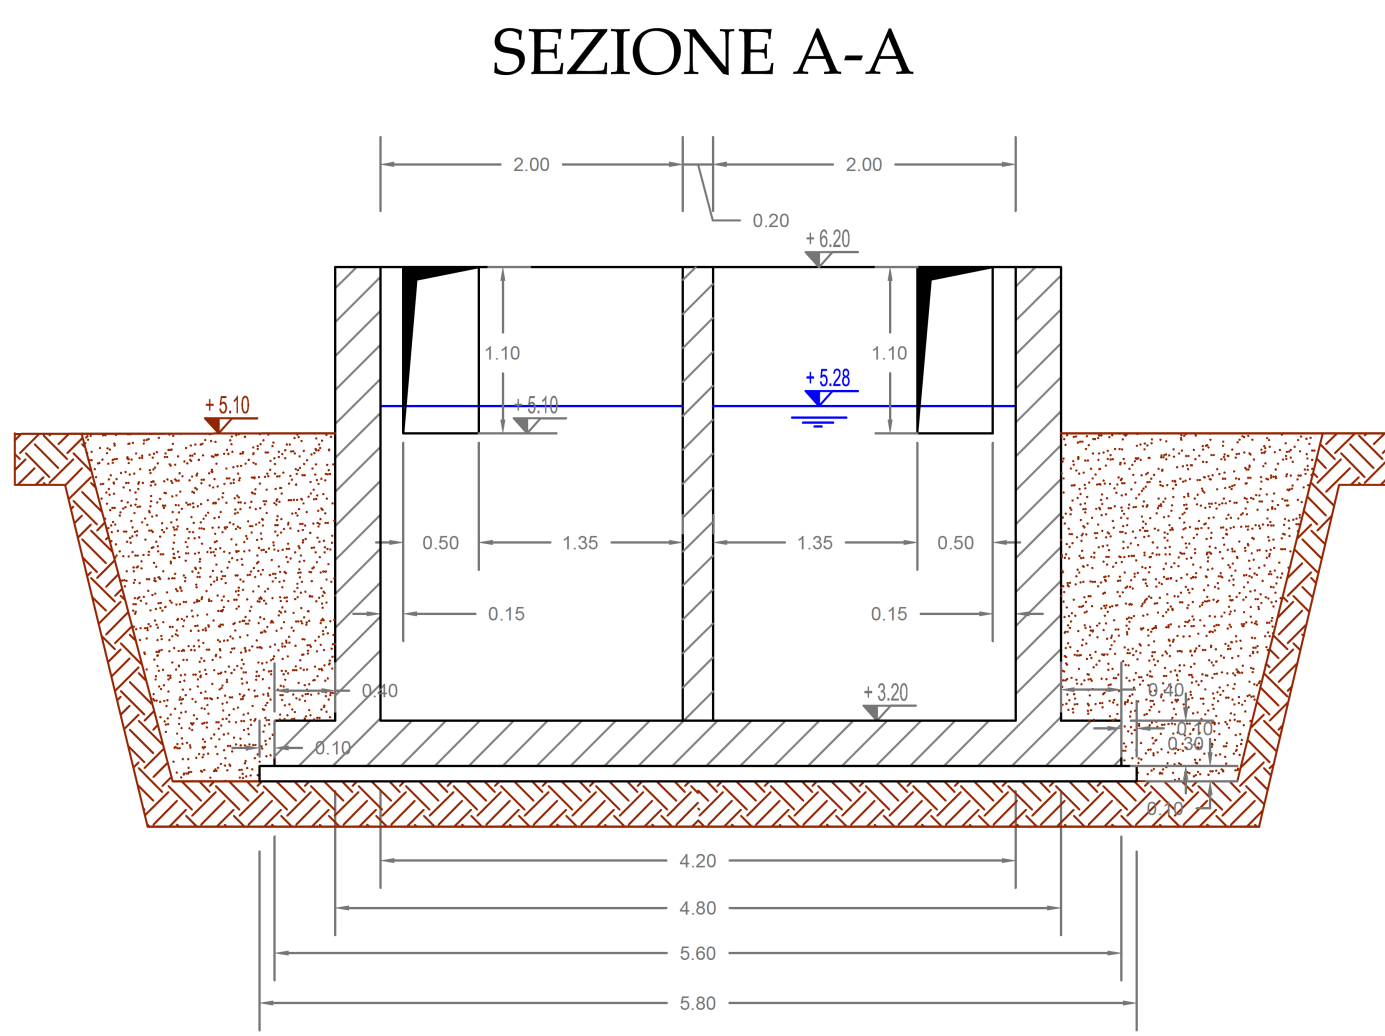


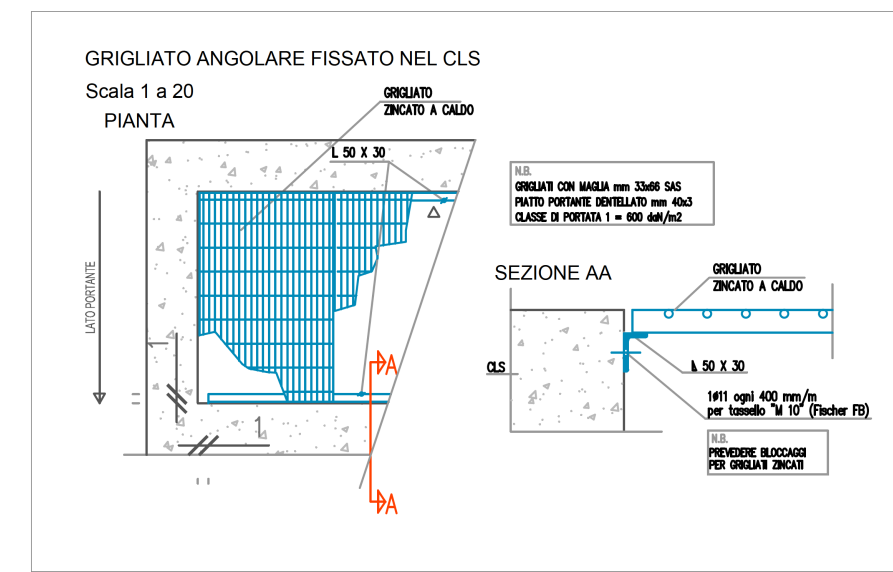


LEGENDA GENERALE		QUOTE ALTIMETRICHE	
	Demolizioni		Piano campagna
	Terreno		Opere civili
	Carpenteria di progetto		Profilo idraulico

Prima dell'esecuzione dei lavori sarà onere dell'impresa la verifica delle quote dello stato di fatto e la compatibilità con le quote delle opere di progetto, senza che ciò possa dar luogo a maggiori o ulteriori compensi a insindacabile giudizio della Direzione Lavori

Dettaglio effluente Sedimentatore II N.3

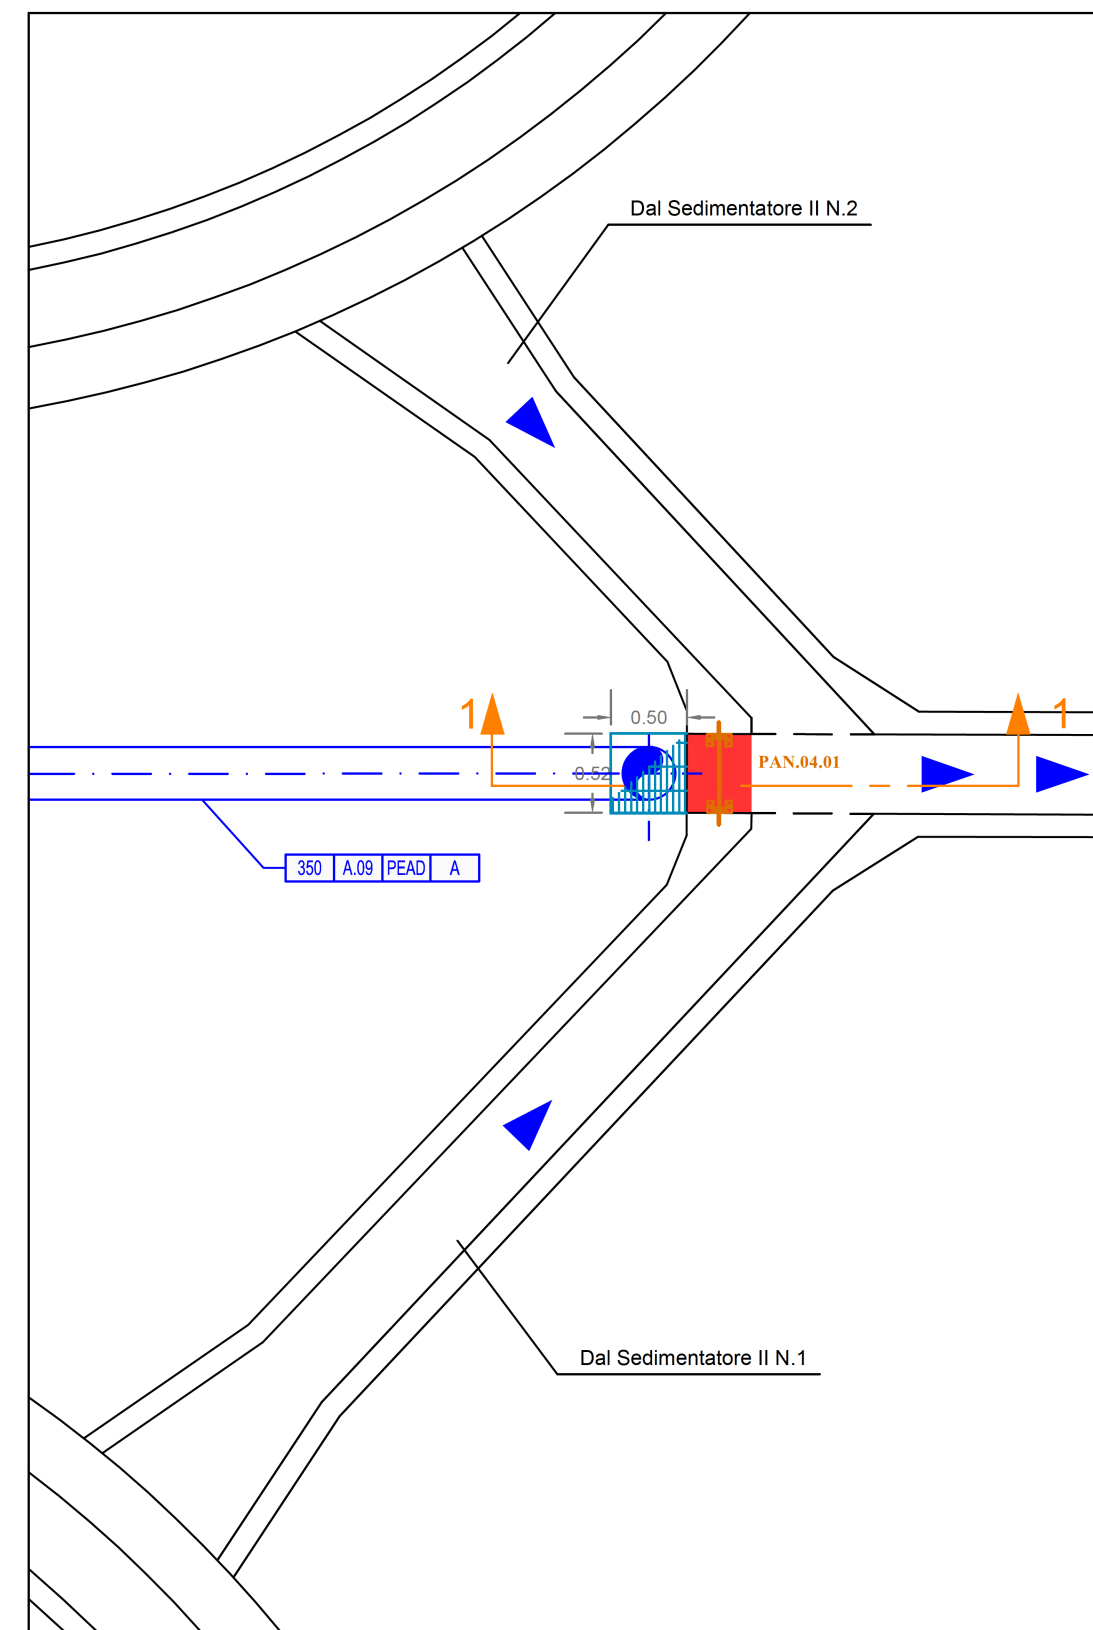

Sezione 1-1

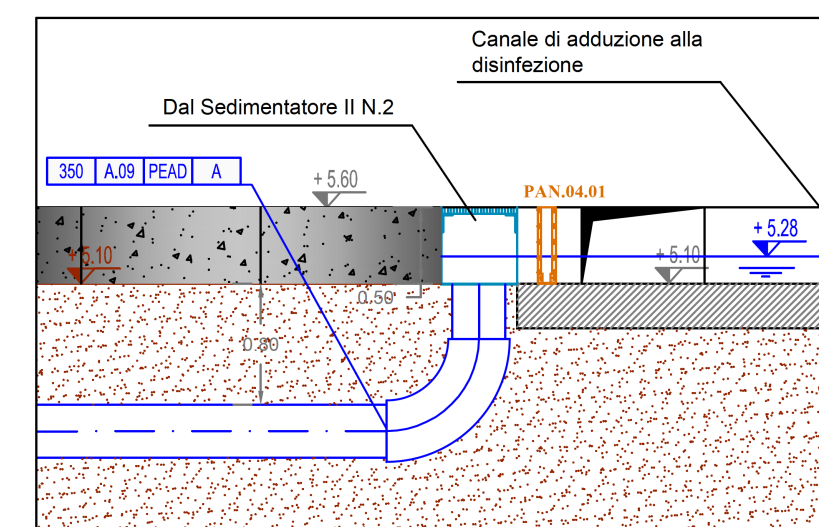

Regione Marche



Provincia di Pesaro Urbino

AMPLIAMENTO E MANUTENZIONE STRAORDINARIA DELL'IMPIANTO DI DEPURAZIONE DI MAROTTA - COMUNE DI MONDOLFO (PU)

PROGETTO ESECUTIVO

elaborato	titolo elaborato	scale
E-A.22	Disinfezione Stato di Progetto Piante, sezioni e prospetto	1:50
consegna	Luglio 2017	

Committente:	Azienda Servizi sul Territorio S.p.A. via Enrico Mattei, 17 - 61032 Fano (PU) tel: 0721 83391 aset@asetservizi.it Responsabile del Procedimento - Ing. Marco Romei
--------------	---



I progettisti:	INGEGNERIA AMBIENTE S.r.l. Via del Consorzio, 39 - 60015 Falconara Marittima (AN) tel. 071-9162094 - fax. 071-9189580 e_mail: info@ingegneriamambiente.it
----------------	---

Ing. Enrico Maria BATTISTONI - Direttore Tecnico

Ing. Lorenzo BURZACCA