

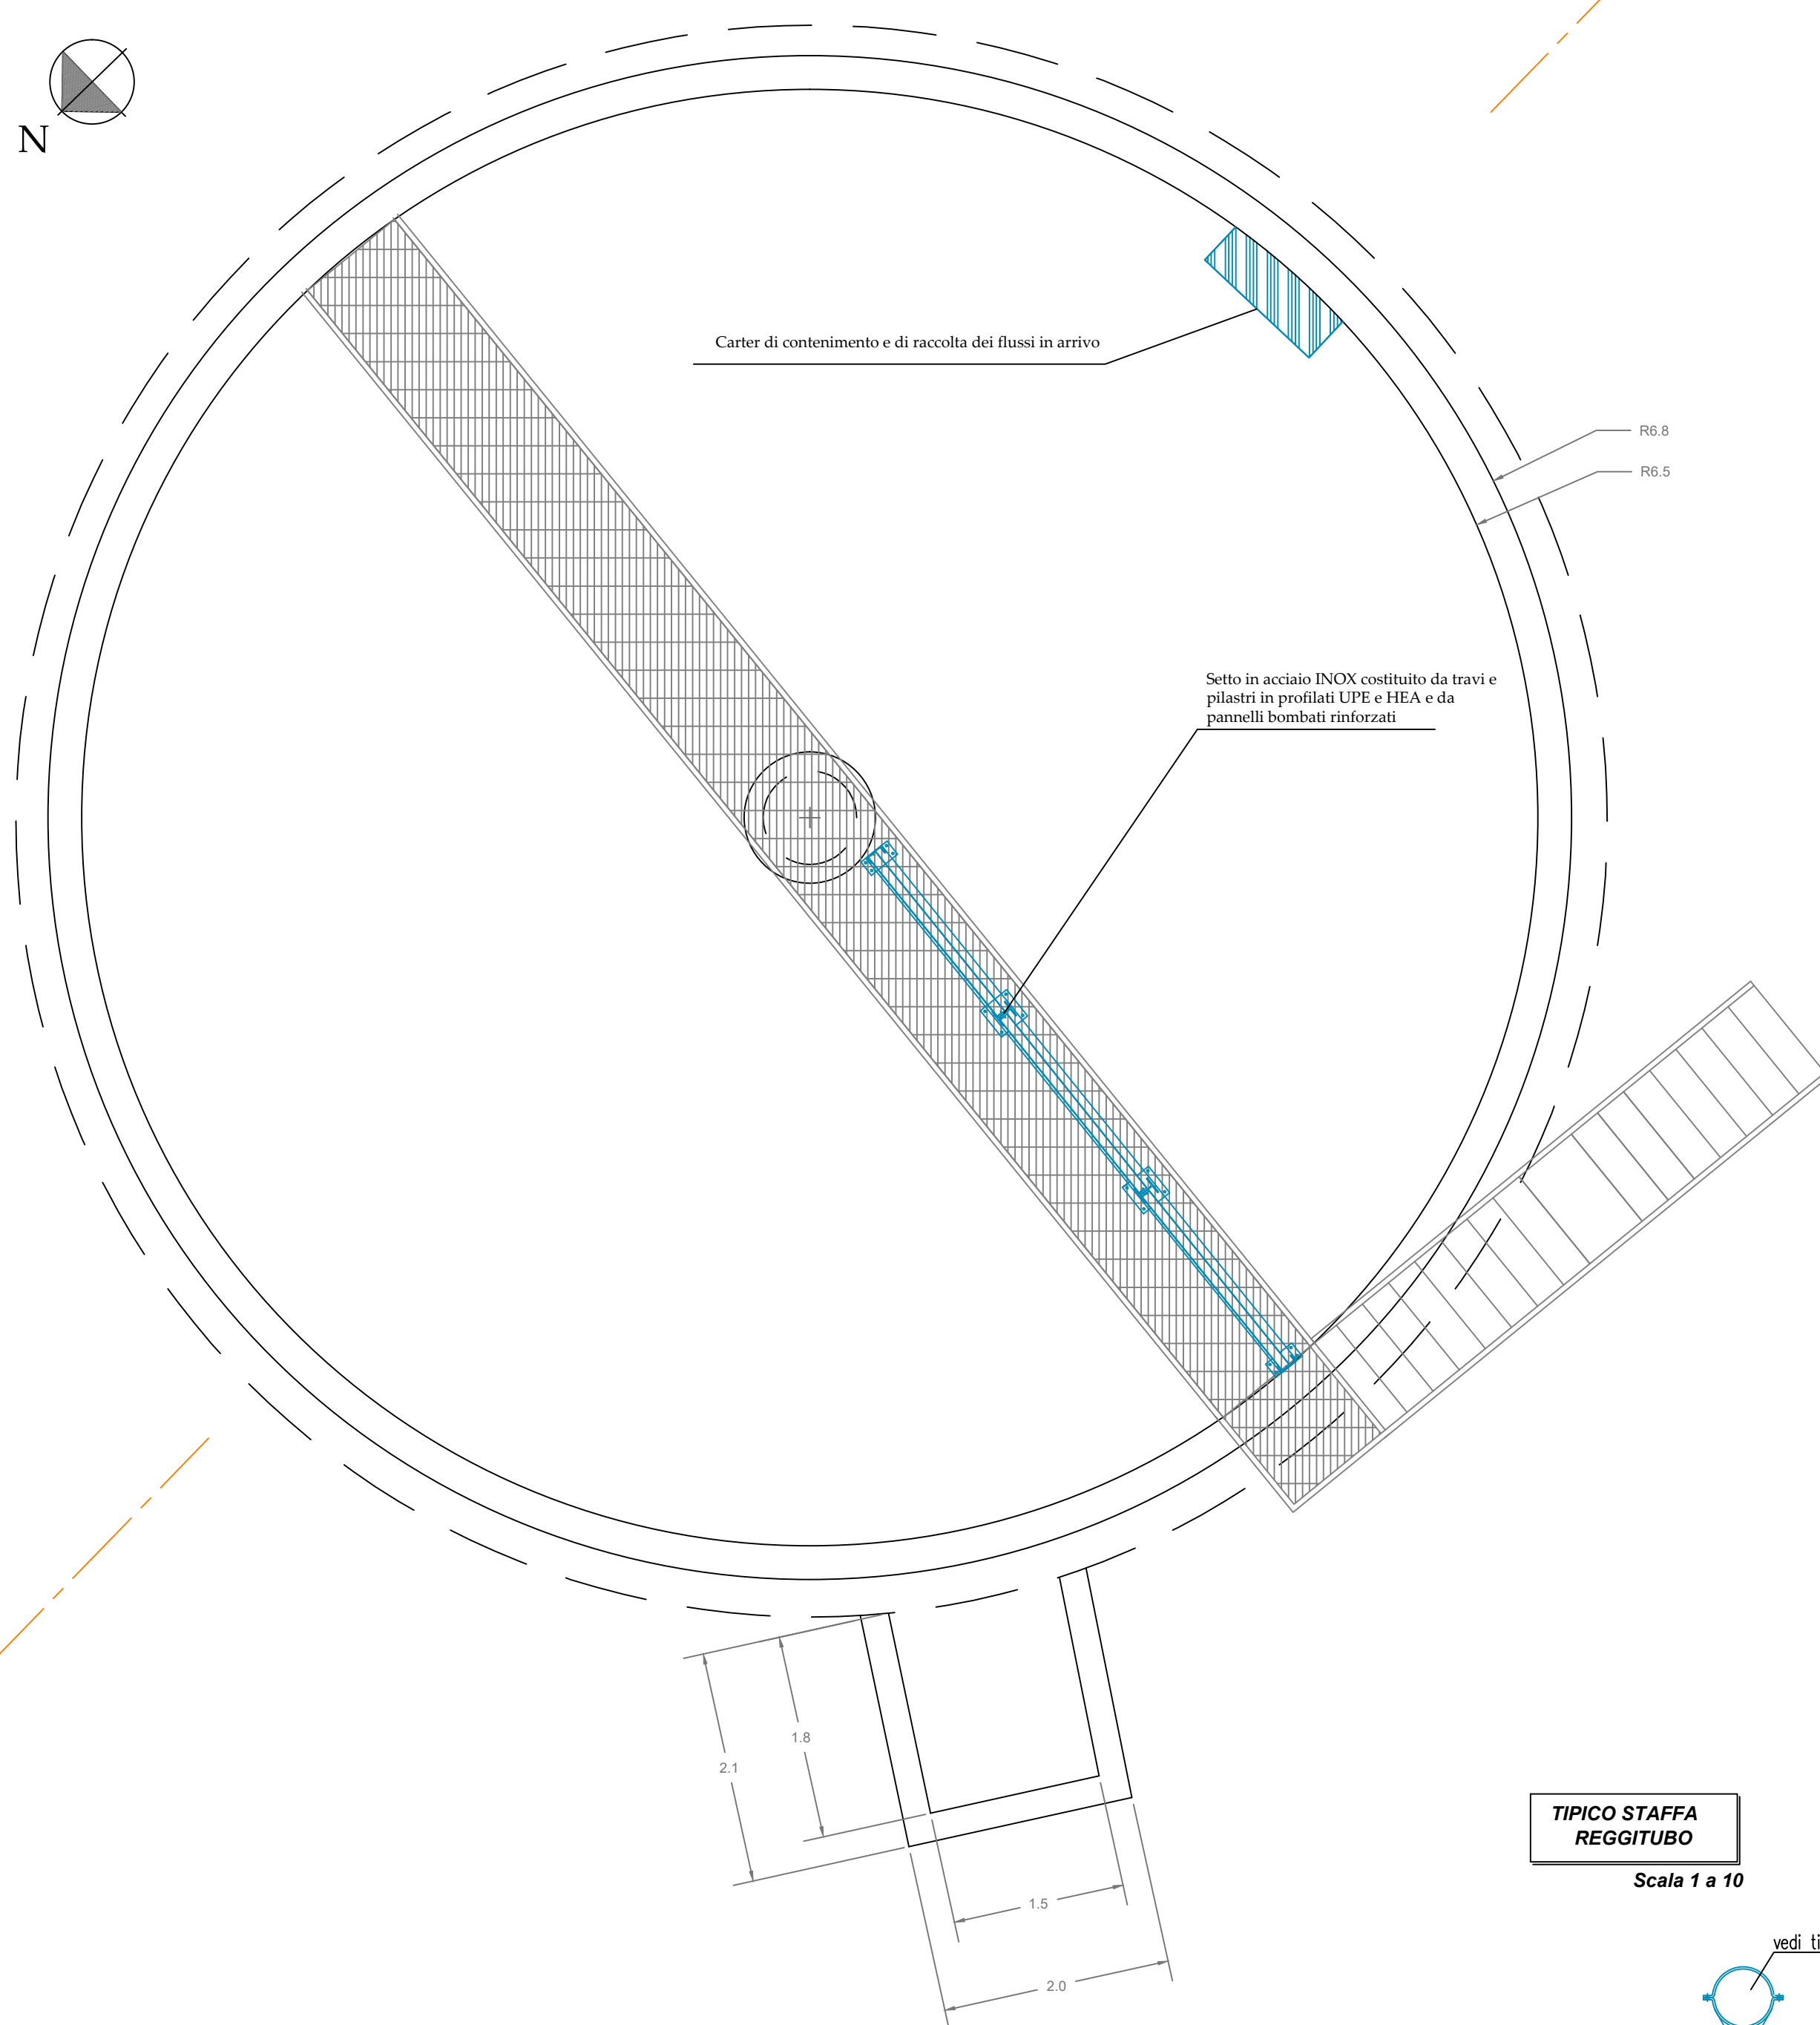
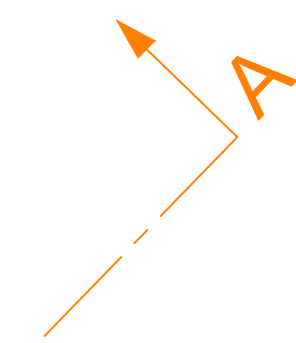




N

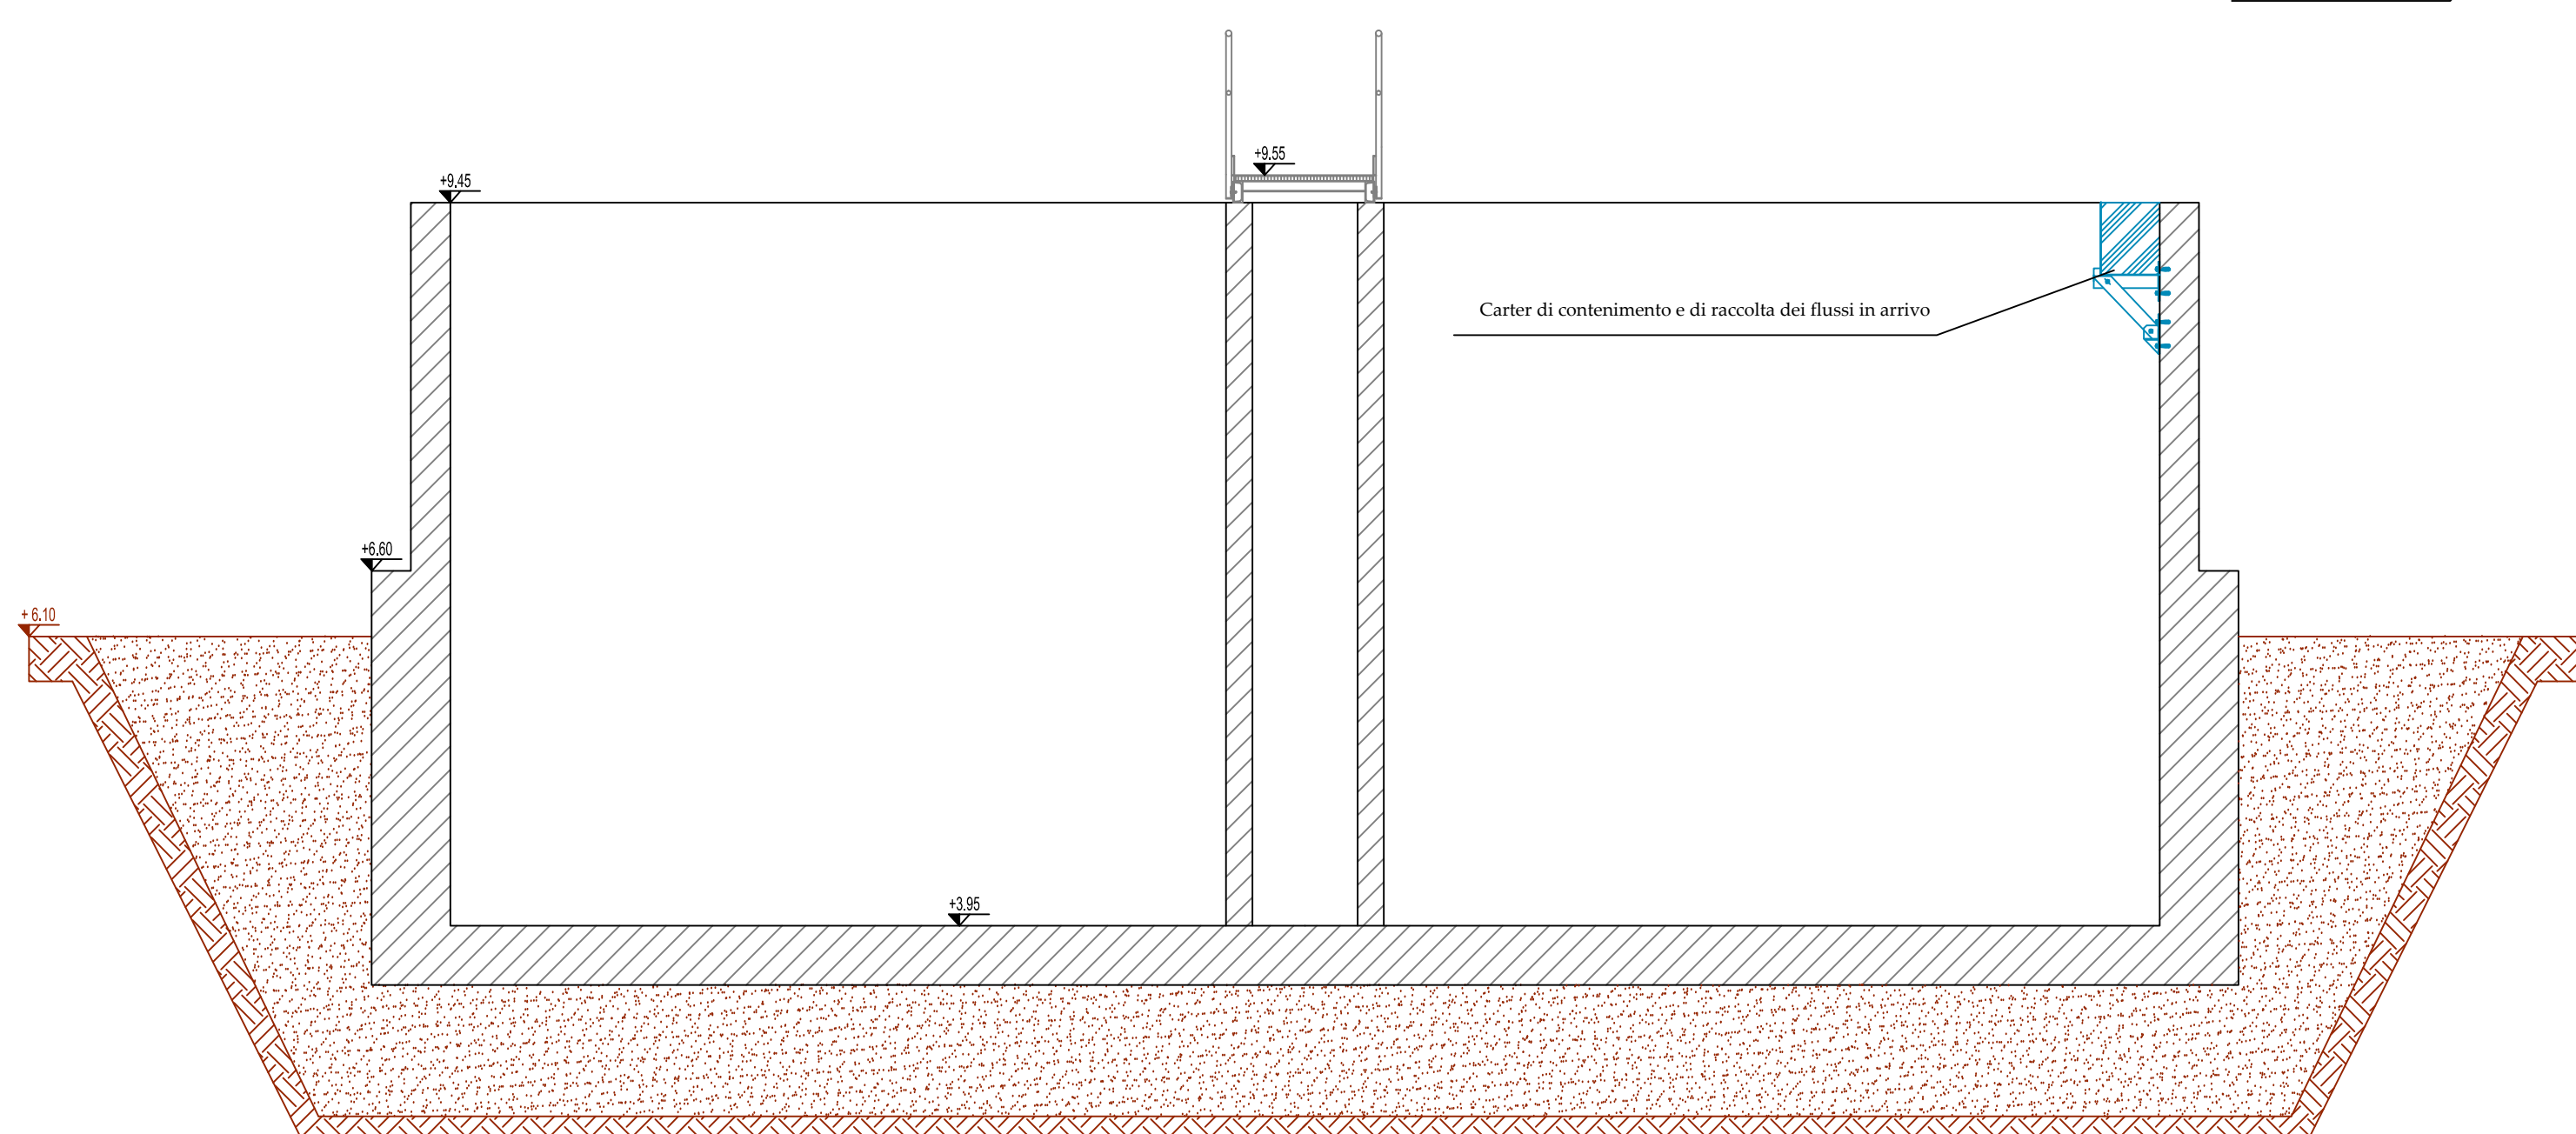



**TIPICO STAFFA
REGGITUBO**

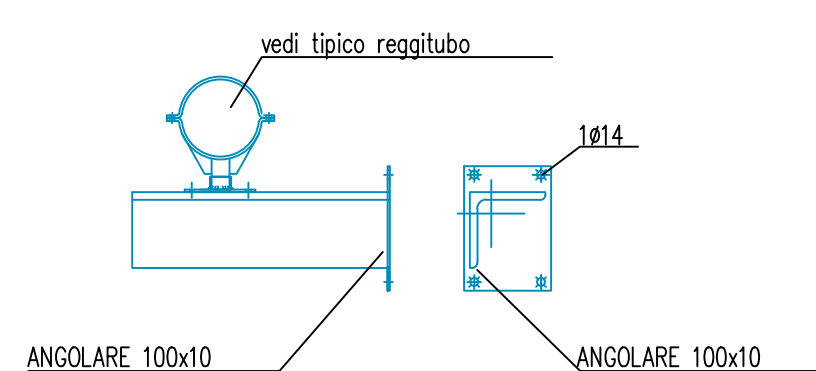

N

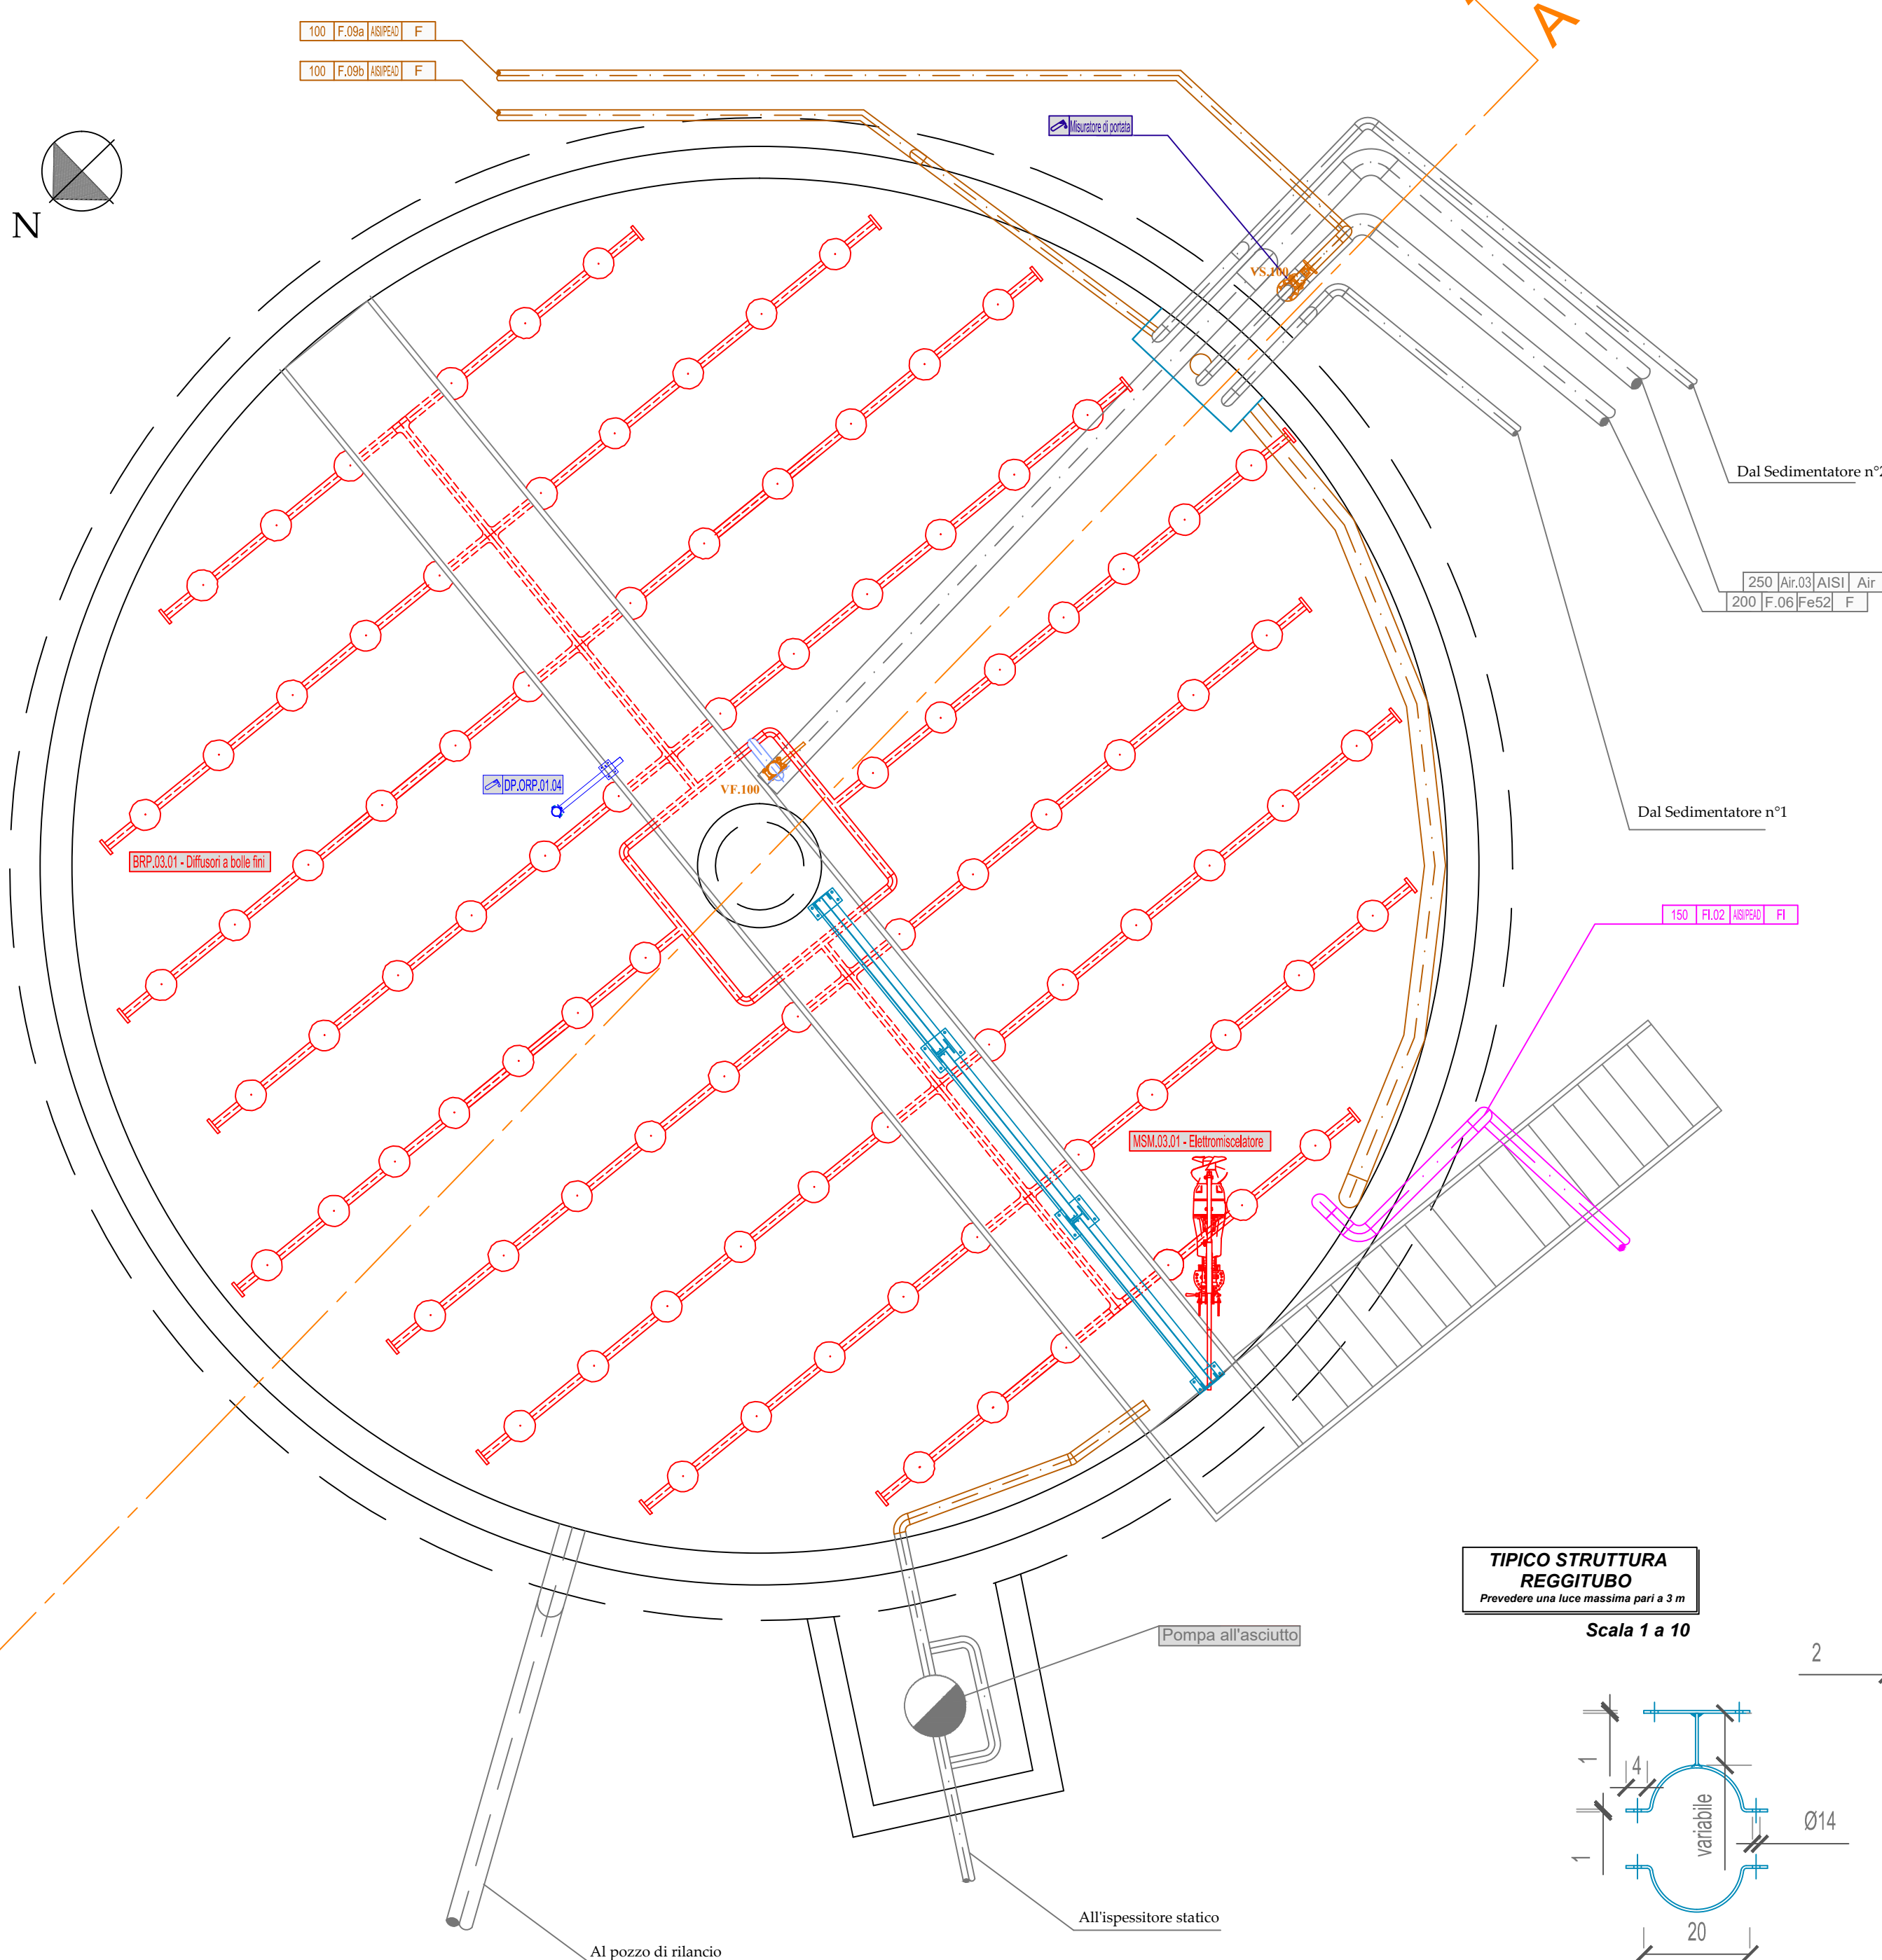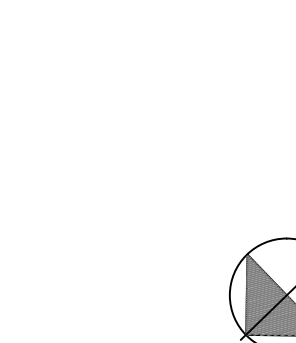

**TIPICO STRUTTURA
REGGITUBO**
Prevedere una luce massima pari a 3 m

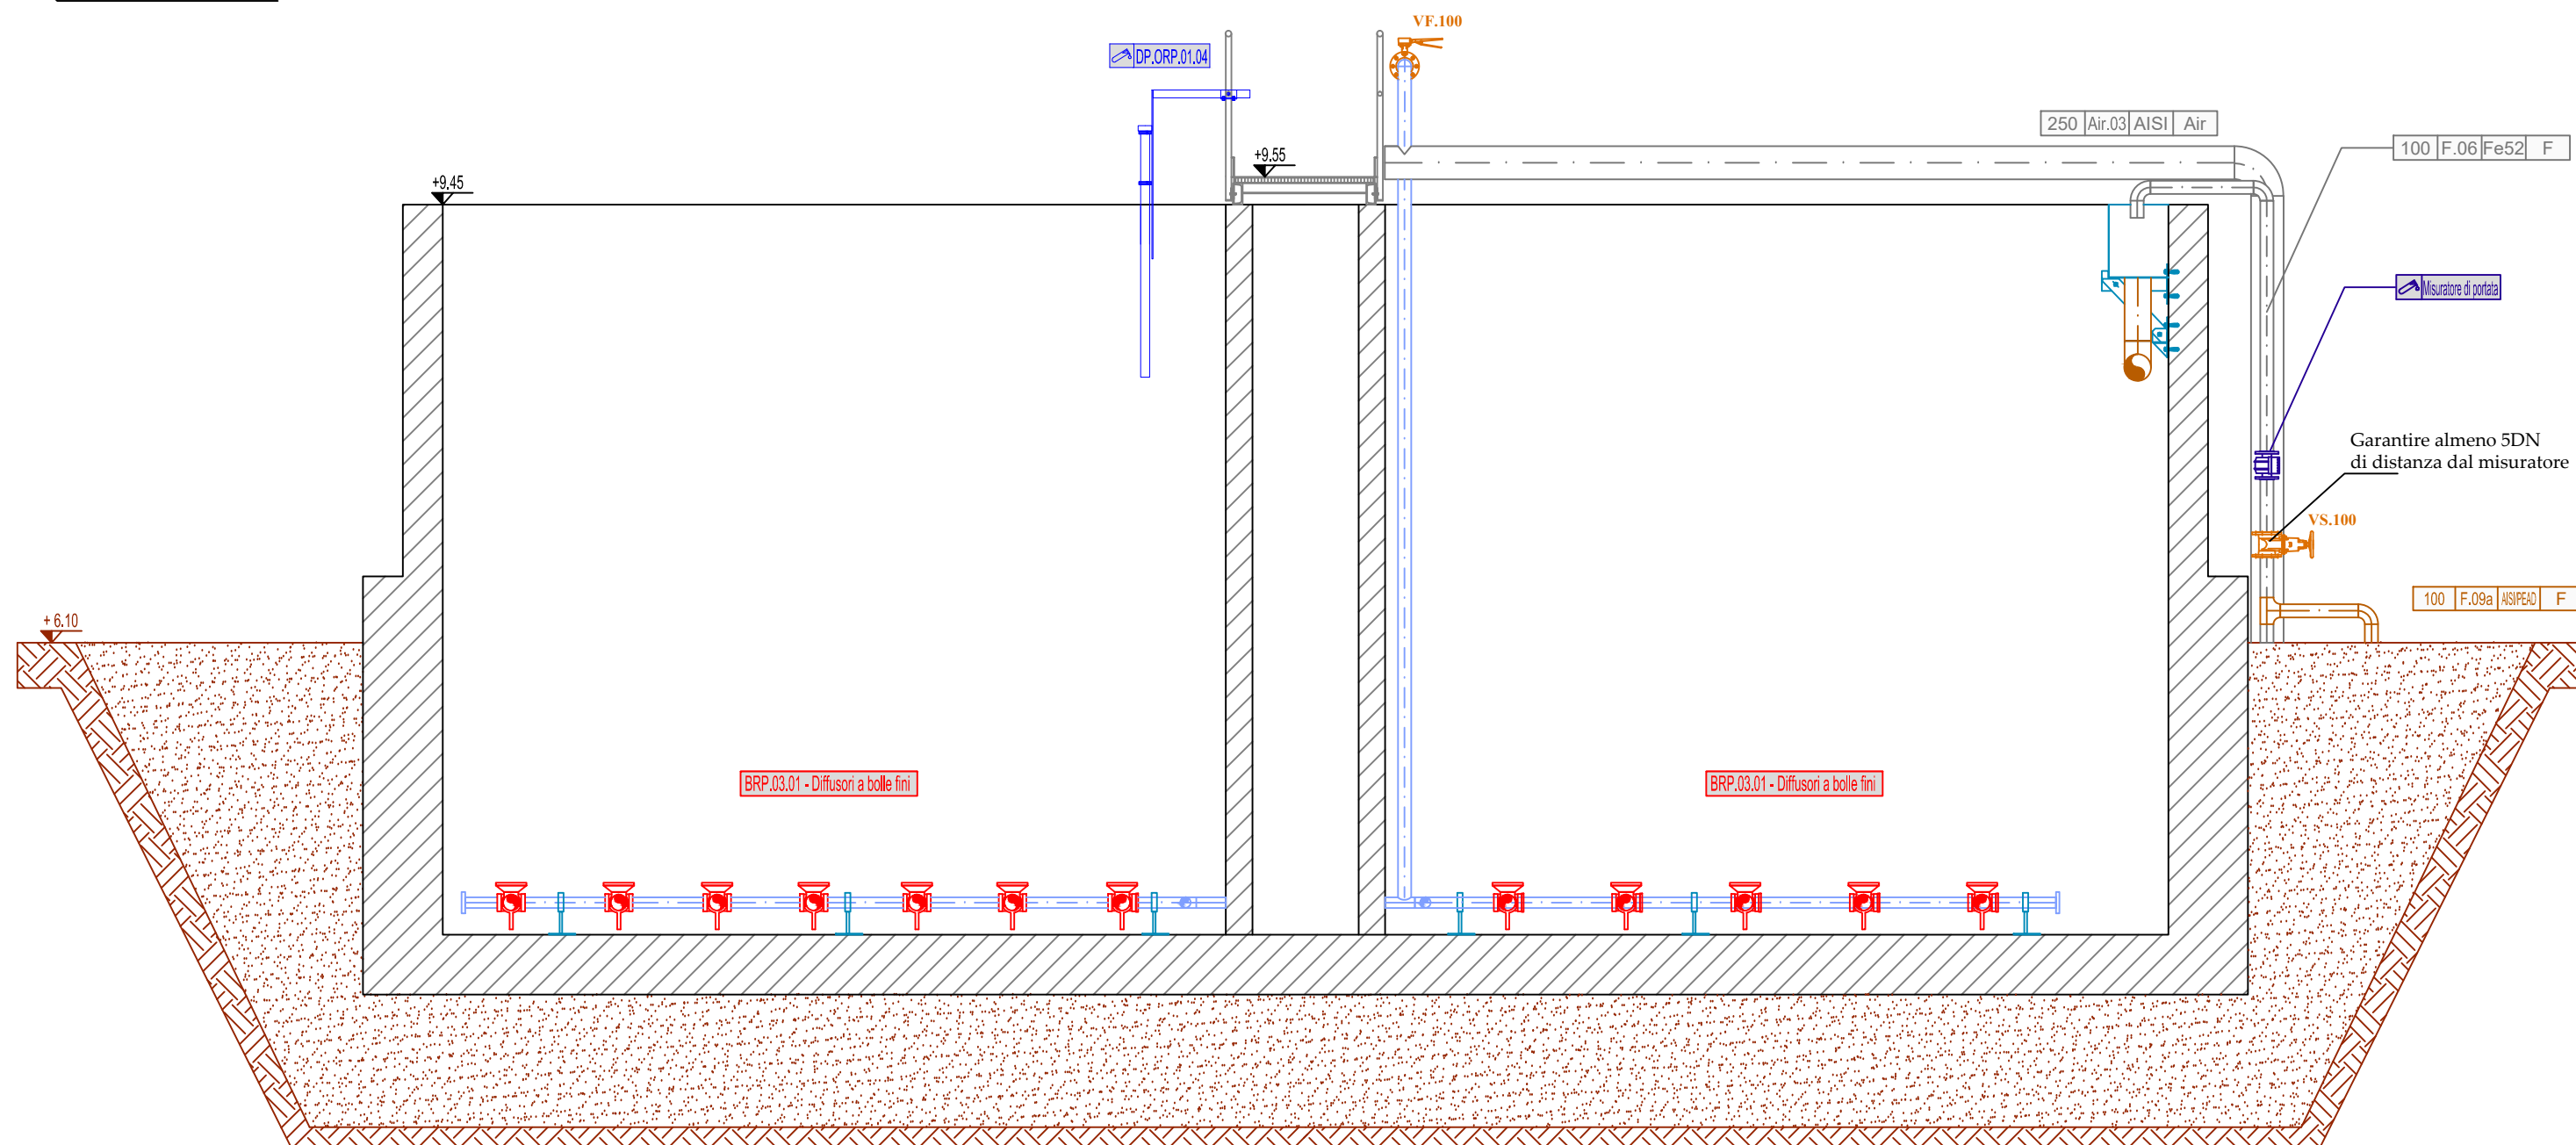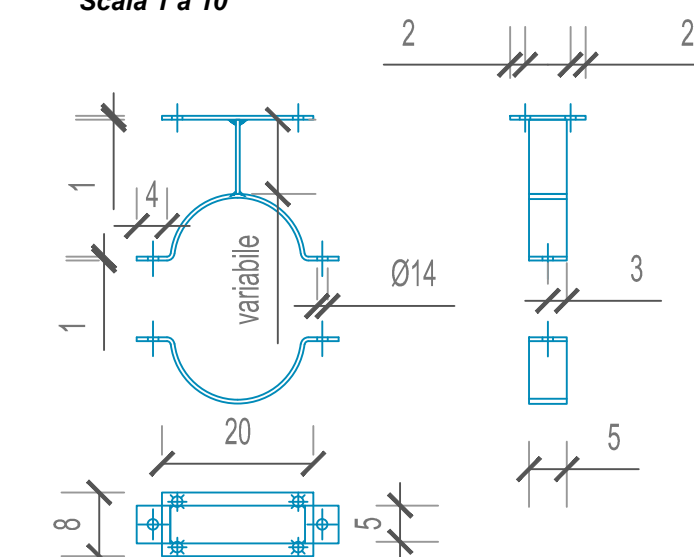

Anello O-ring (da non lubrificare con grasso; usare soluzione saponosa)

Tubazione di distribuzione aria Ø 80

Semigiunto fisso e ghiera di fissaggio (da non lubrificare)

Semigiunto fisso filettato

Filettatura (da non lubrificare)

GIUNTO FISSO

Tubazione di distribuzione aria Ø 80

Chiave di serraggio

Ghiera di fissaggio

Membrana per diffusore 9" con O-ring incorporato

Corpo diffusore 9"

Foro Ø 5 mm

Tubazione di distribuzione Ø 100

COMPONENTI DEL DIFFUSORE

QUOTE ALTIMETRICHE

	Terreno	 +5,50	Piano campagna
	Carpenteria esistente	 +6,20	Opere civili
	Carpenteria di progetto		

Prima dell'esecuzione dei lavori sarà onere dell'impresa la verifica delle quote dello stato di fatto e la compatibilità con le quote delle opere di progetto, senza che ciò possa dar luogo a maggiori o ulteriori compensi a insindacabile giudizio della Direzione Lavori

LEGENDA PIPING

LINEA FANGHI

LINEA ARIA

LINEA SCHIUME

LINEA PIPING ESISTENTE

Fluido:

- F Fanghi
- FI Schiume

Materiale tubazione

Numero linee

Parametro tubazione interno

100	F.09a	ASPS3	F	Tubazione fanghi supero da tubazione carico stabilizzazione a serbatoio di accumulo
100	F.09b	ASPS3	F	Tubazione fanghi addensati da addensatore dinamico a stabilizzazione aerobica
150	FI02	ASPS3	FI	Tubazione schiume dal nuovo pozzo sedimentatore II - Linea 3

TIPOLOGIA VALVOLE	DIAMETRO	NUMERO
VS,DN	VS,100	1
VE,DN	VE,100	1

 GRP.03.01 - Diffusori a bolle fini
 GRP.03.01.04

Tipologia di elettromeccanica
 Codice Disciplinare Forniture

BRP.01.01 - Diffusori a bolle fini	Sistema di aerazione con diffusori a disco - Stabilizzazione aerobica
MSM.03.01 - Elettromiscelatore	Elettromiscelatore sommerso - Stabilizzazione aerobica
DP.02.01 - Sensore di ossigeno	Sensore potenziale ossidoriduzione stabilizzazione aerobica



Provincia di Pesaro Urbino

PROGETTO ESECUTIVO

elaborate

E-A.24

consegna

Luglio 2017

Committente:



Azienda Servizi sul Territorio S.p.A.

via Enrico Mattei, 17 - 61032 Fano (PU)
tel: 0721 83391
aset@asetservizi.it

Responsabile del Procedimento - Ing. Marco Romei

I progettisti:

INGEGNERIA AMBIENTE S.r.l.
Via del Consorzio, 39 - 60015 Falconara Marittima (AN)
tel. 071-9182094 - fax. 071-9189580
e_mail: info@ingegneriaambiente.it

Ing. Enrico Maria BATTISTONI - Direttore Tecnico

Ing. Lorenzo BURZACCA

BATTISTONI EN
2017.12.13 12:57:55
CHI BATTISTONI EN PRO
CHI
CHI NON PRESENTE
2.5.4.8 BATTISTONI
RELATIVE EN

REV_1: AGGIORNAMENTO NOVEMBRE 2017

La proprietà del presente elaborato è tutelata a termini di legge. E' vietata qualsiasi forma di riproduzione o di copia non autorizzata.