

FOTO 1



FOTO 2




FOTO 3




FOTO 4




PIANTA ELETTROMECCANICA E PIPING

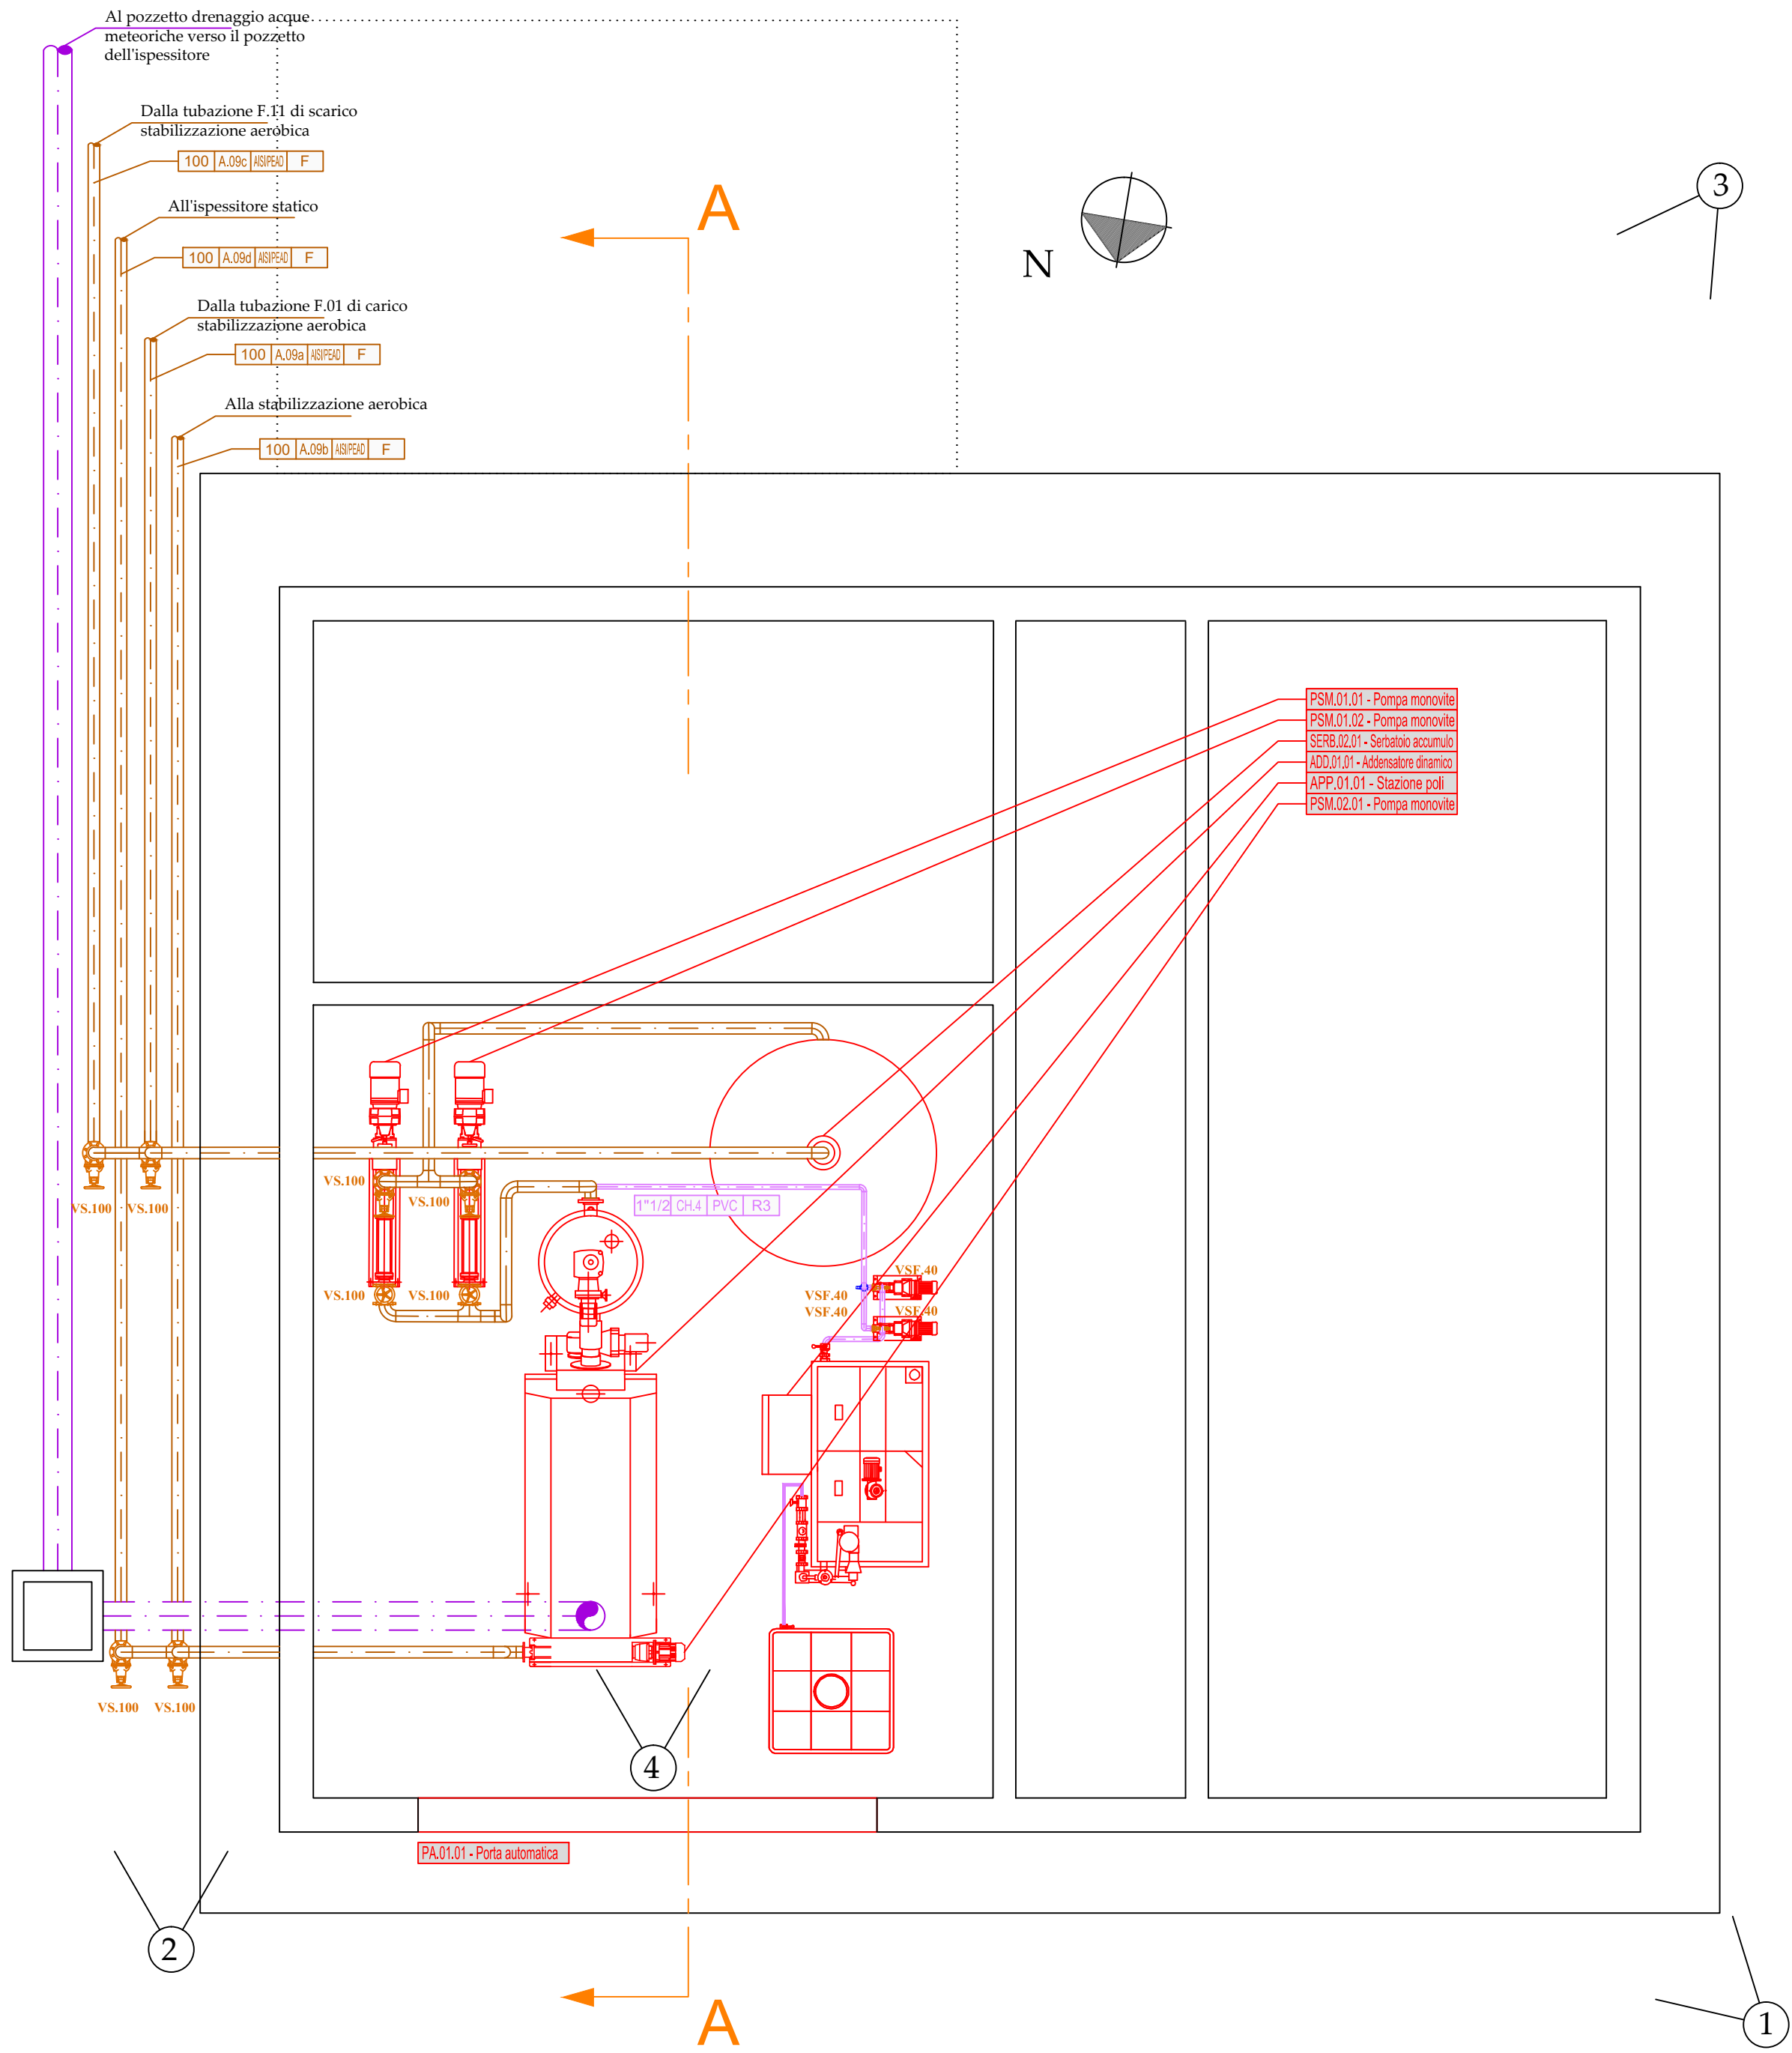


SEZIONE A-A

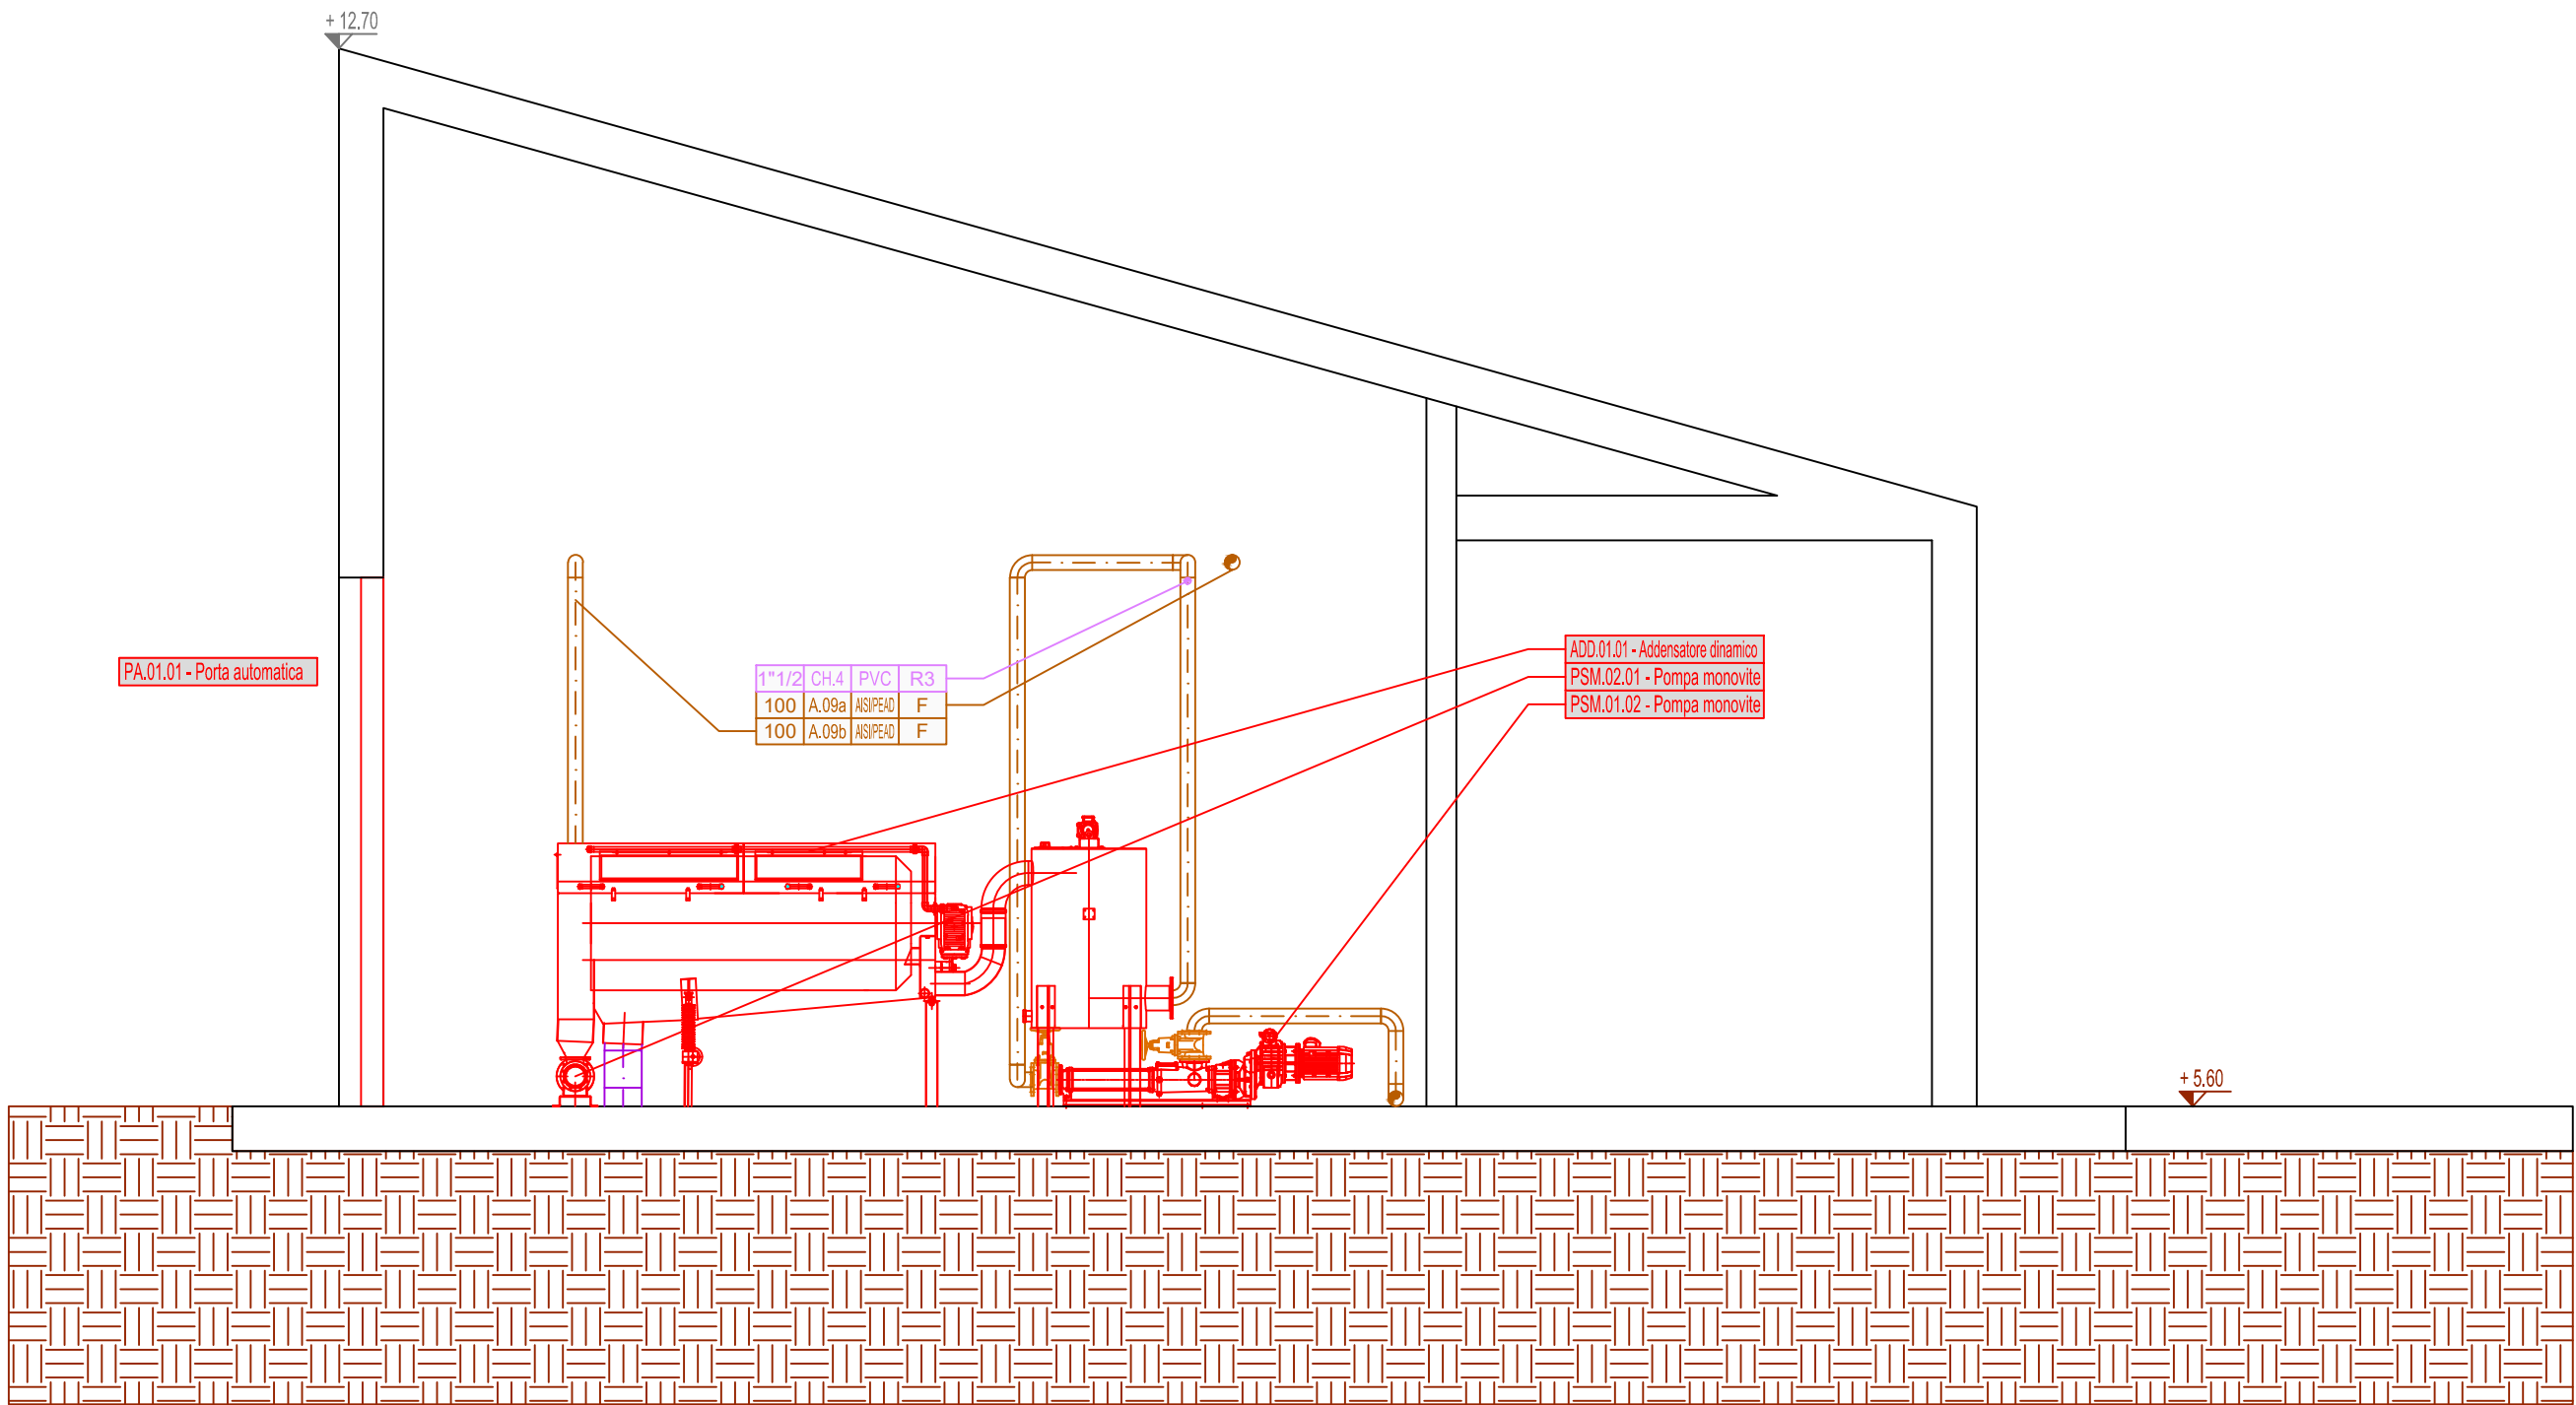


LEGENDA GENERALE

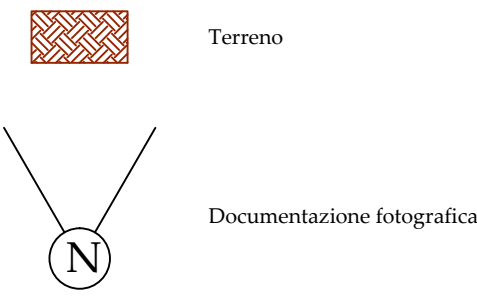


QUOTE ALTIMETRICHE

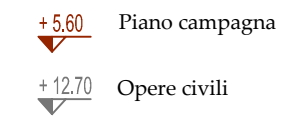


LEGENDA FLUSSI

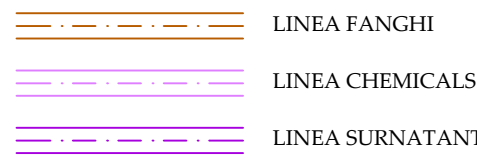

LEGENDA PIPING

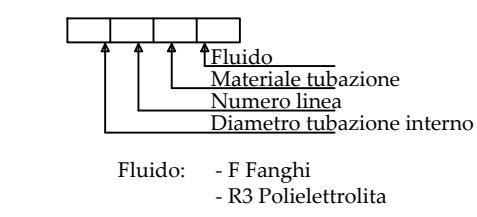

LEGENDA ELETTROMECCANICA E SISTEMI DI MISURA

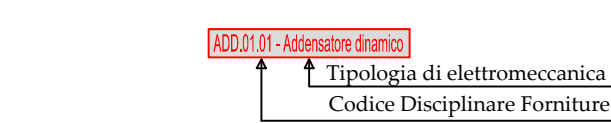

ELENCO ELETTROMECCANICA E SISTEMI DI MISURA

SEPB.02.01 - Serbatoio accumulo	Serbatoio di accumulo dei fanghi biologici
PSM.01.01 - Pompa monovite	Pompa monovite di carico addensatore dinamico
PSM.01.02 - Pompa monovite	Pompa monovite di carico addensatore dinamico - riserva
ADD.01.01 - Addensatore dinamico	Addensatore dinamico
APP.01.01 - Stazione polli	Stazione di preparazione soluzione polielettrolita
PSM.02.01 - Pompa monovite	Pompa monovite di scarico addensatore dinamico
PA.01.01 - Porta automatica	Porta automatica ad impaccettamento



ELENCO PIPING

100 F.06a HSRPQ F	Tubazione fanghi supero da tubazione F.06 a serbatoio di accumulo
100 F.06b HSRPQ F	Tubazione fanghi addensati da addensatore dinamico a stabilizzazione aerobica
100 F.06c HSRPQ F	Tubazione fanghi stabilizzati da stabilizzazione a serbatoio di accumulo
100 F.06d HSRPQ F	Tubazione fanghi addensati da addensatore dinamico a ispessitore statico
11/2 CH4 PVC R3	Tubazione di dosaggio del polielettrolita da APP.01.01 a tubazione carico addensatore

ELENCO VALVOLE

TIPOLOGIA VALVOLE	DIAMETRO	NUMERO
VS.DN	VS.100	8
VSE.DN	VSE.40	4

Prima dell'esecuzione dei lavori sarà onere dell'impresa la verifica delle quote dello stato di fatto e la compatibilità con le quote delle opere di progetto, senza che ciò possa dar luogo a maggiori o ulteriori compensi a insindacabile giudizio della Direzione Lavori

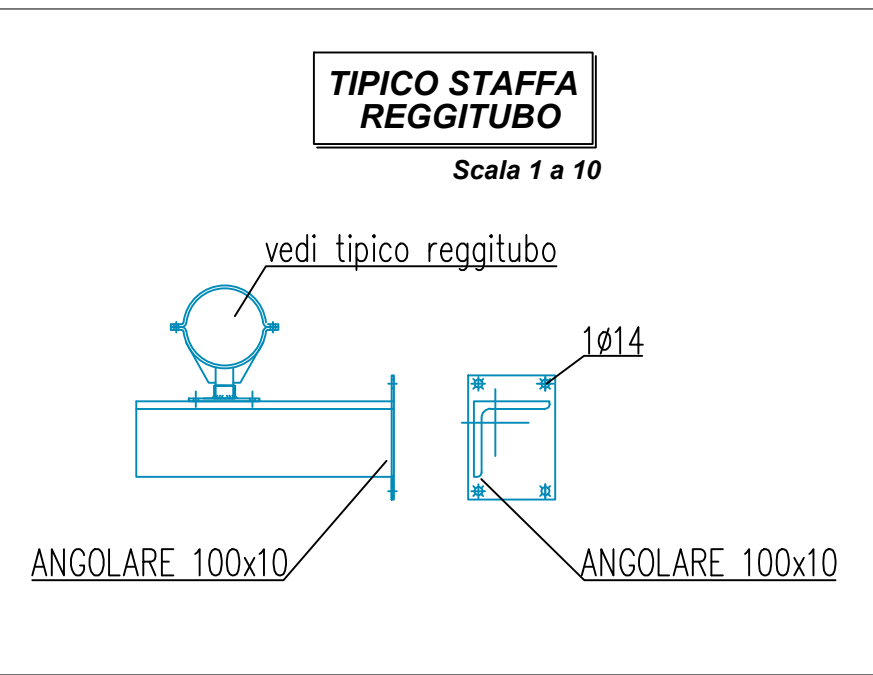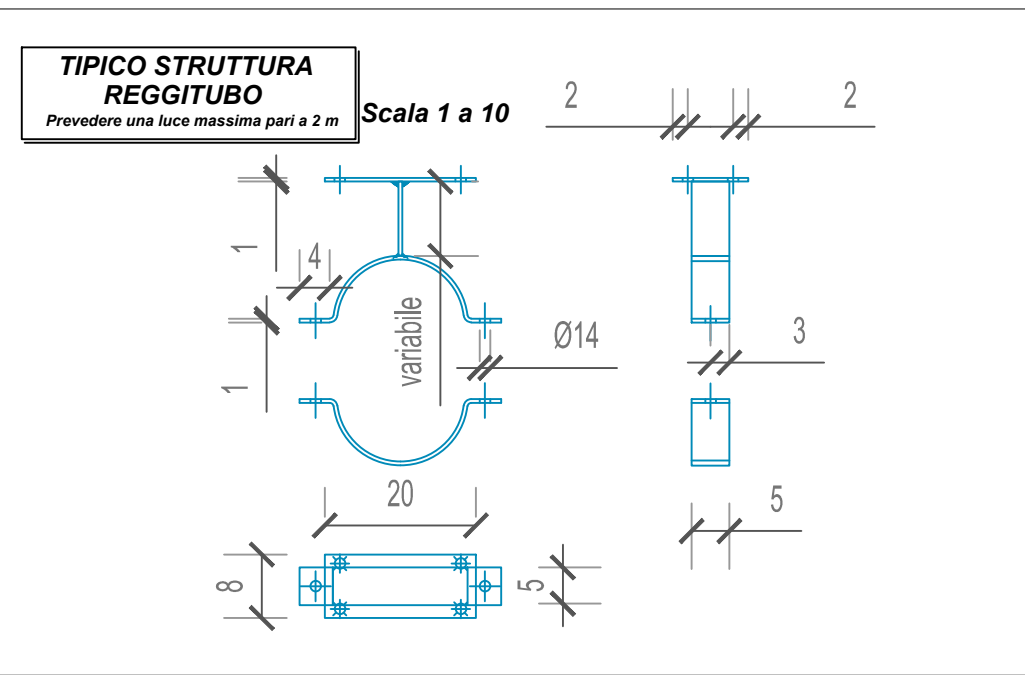

Regione Marche



Provincia di Pesaro Urbino

AMPLIAMENTO E MANUTENZIONE STRAORDINARIA DELL'IMPIANTO DI DEPURAZIONE DI MAROTTA - COMUNE DI MONDOLFO (PU)

PROGETTO ESECUTIVO

elaborato	titolo elaborato	scale
E-A.24bis	Addensatore dinamico Stato di Progetto: Pianta e sezione	1:50
consegna		
Luglio 2017		

Committente:	Azienda Servizi sul Territorio S.p.A. via Enrico Mattei, 17 - 61032 Fano (PU) tel: 0721 83391 aset@asetservizi.it Responsabile del Procedimento - Ing. Marco Romei
--------------	--

I progettisti:	INGEGNERIA AMBIENTE S.r.l. Via del Consorzio, 39 - 60015 Falconara Marittima (AN) tel. 071-9162094 - fax. 071-9189580 e_mail: info@ingegneriaambiente.it
----------------	---

Ing. Enrico Maria BATTISTONI - Direttore Tecnico

Ing. Lorenzo BURZACCA

REV. 1: AGGIORNAMENTO NOVEMBRE 2017

La proprietà del presente elaborato è tutelata a termini di legge. E' vietata qualsiasi forma di riproduzione o di copia non autorizzata.