



CARPENTERIE

Platee di fondazione

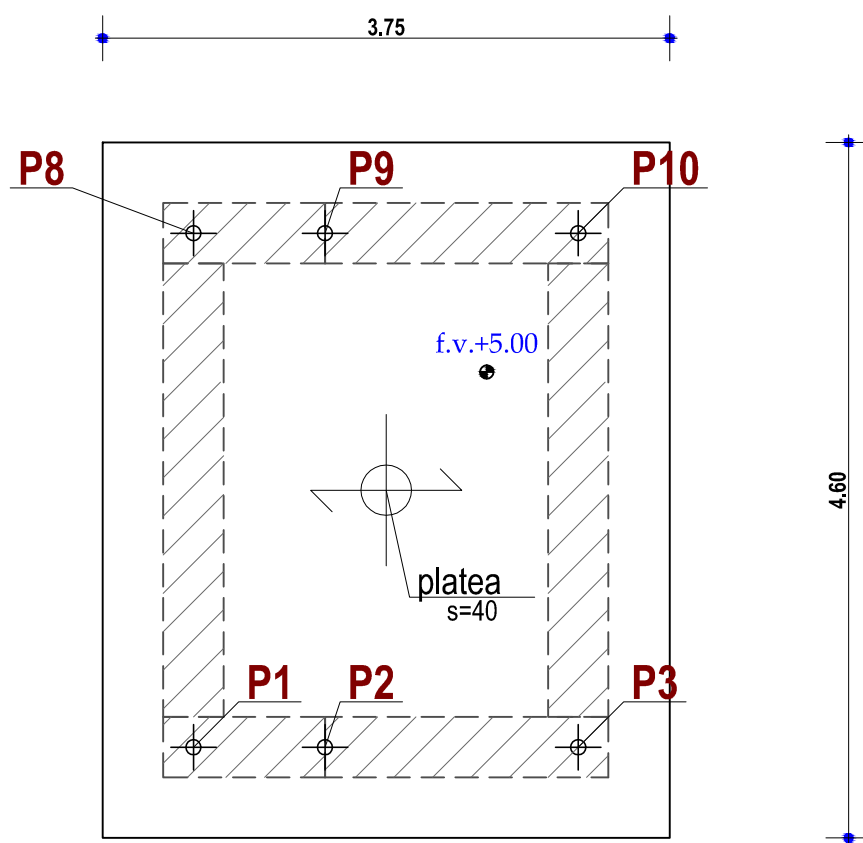


CARPENTERIE

Pareti di elevazione

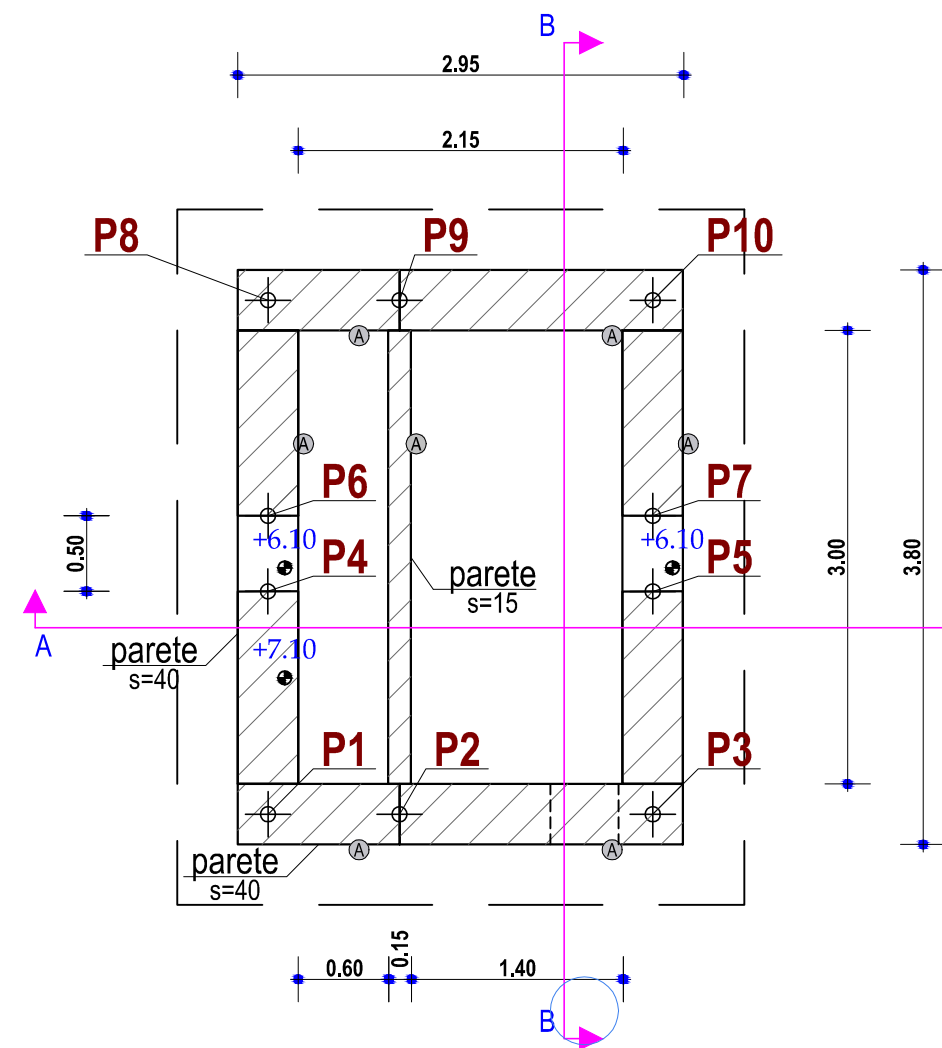

ARMATURE

Platee di fondazione

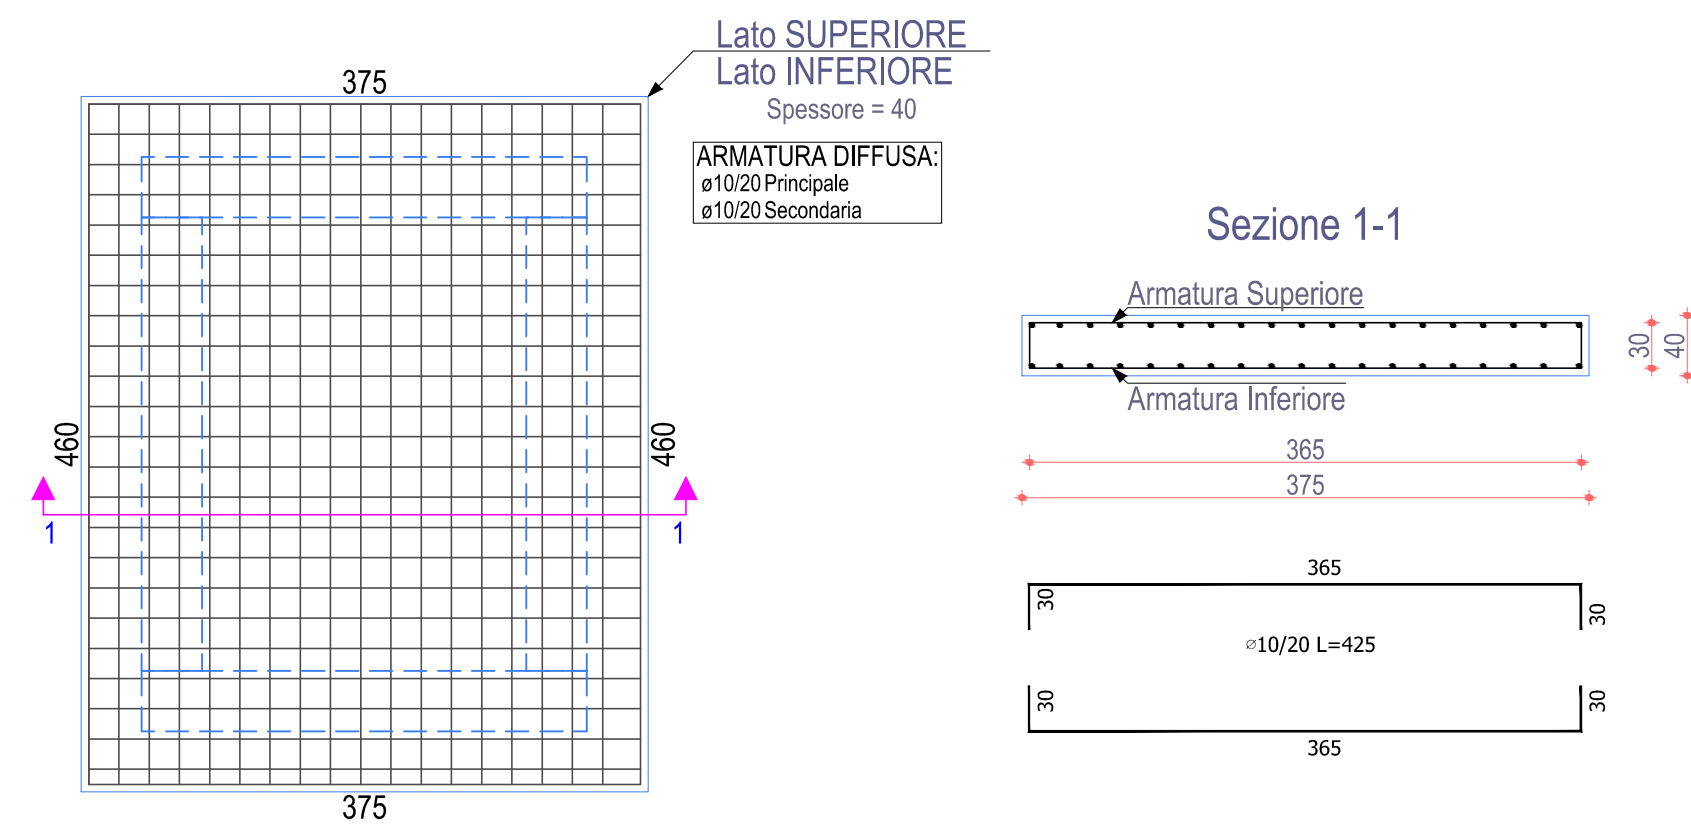


- PRESCRIZIONI**
- N.B.1 Sarà cura dell'impresa verificare sempre sul posto la compatibilità tra le indicazioni fornite e le condizioni locali, sottoponendo eventuali variazioni all'approvazione della D.L.
- N.B.2 Prevedere se necessario opportune opere di sostegno provvisori durante la fase di scavo.
- N.B.3 Ove non specificato le sovrapposizioni delle armature si intendono pari a 60 diametri sia lungo X che lungo Y
- N.B.4 Le sovrapposizioni dei ferri dovranno essere effettuate verso l'interno della sezione
- N.B.5 Le dimensioni dei manufatti possono subire in fase esecutiva lievi variazioni in aumento o in diminuzione in relazione a necessità impiantistiche e/o di processo, senza che ciò alteri sostanzialmente il funzionamento statico della struttura ed incrementi le altezze dei volumi fuori terra.
- N.B.6 Prima della fase dei getti di calcestruzzo, controllare le tavole elettromeccaniche e impiantistiche per eventuali fori o aperture da realizzare sui manufatti in c.a. per passaggi di eventuali tubazioni o parte di apparecchiature. in ogni caso chiedere il benestare della D.L.
- N.B.7 Per le riprese dei getti sia orizzontali che verticali usare waterstop
- N.B.8 E' prescritto l'utilizzo del vibratore per la compattazione
- N.B.9 Dmax= 32 mm; Copriferro= 5 cm
- N.B.9 Nel progetto non vengono intenzionalmente evidenziate le riprese di getto permettendo all'impresa di organizzarsi secondo le squadre di propria competenza. Sarà onere dell'impresa garantire la continuità dei getti e dei ferri di armatura (mediante sovrapposizione dei ferri di 60 diametri) in corrispondenza di ciascuna ripresa di getto dovesse rendersi necessaria.


MATERIALI PER STRUTTURA			
PLATEA	C.L.S. C35/45 XA2-S4	Dmax= 32 mm; Copriferro= 5 cm	
PARETI	C.L.S. C35/45 XA2-S4	Dmax= 32 mm; Copriferro= 5 cm	
MAGRONE	C.L.S. C20/25		
ACCIAIO	B450C		

DISTANZIATORI	DISTANZIATORI PLATEA
Disporre sempre collegamenti fra le reti elettrosaldate in ragione di Ø8 n°9/mq	PREVEDERE ALMENO 1Ø12/2mq LG=146


PARETE P1-P4-P6-P8 e P3-P5-P7-P10

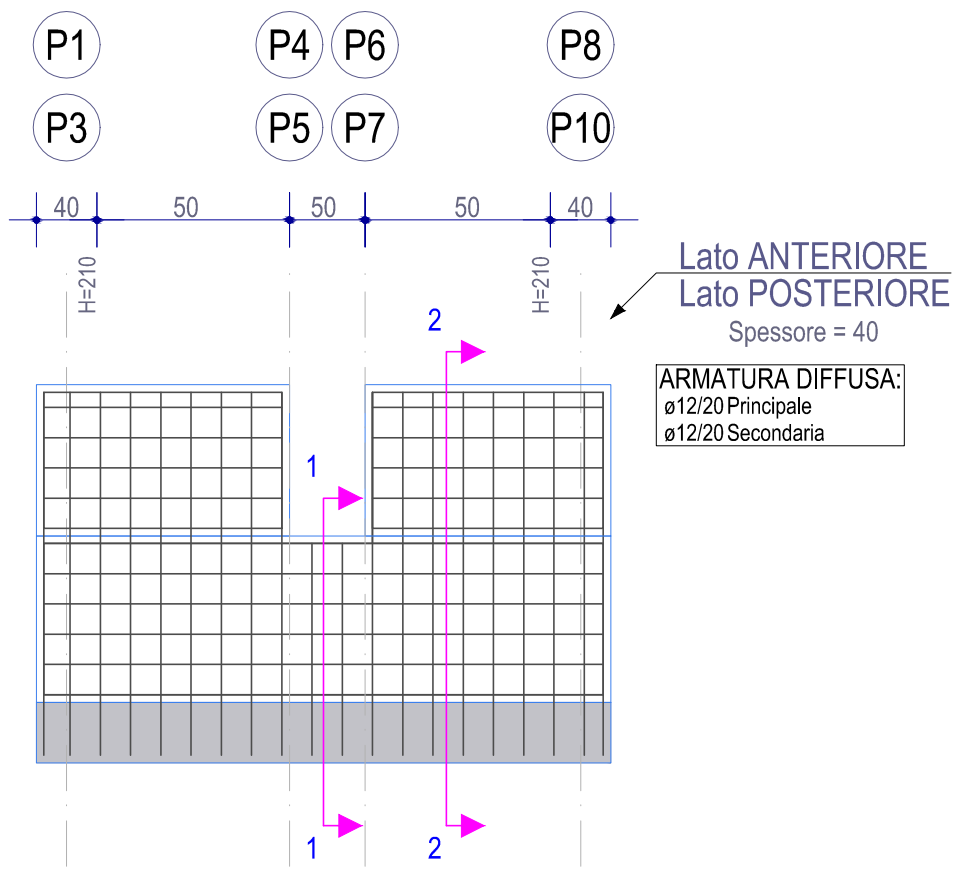

Sezione 2-2

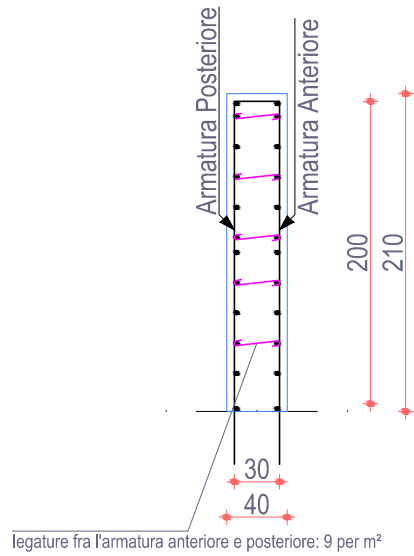


PARETE P1-P2-P3 e P8-P9-P10

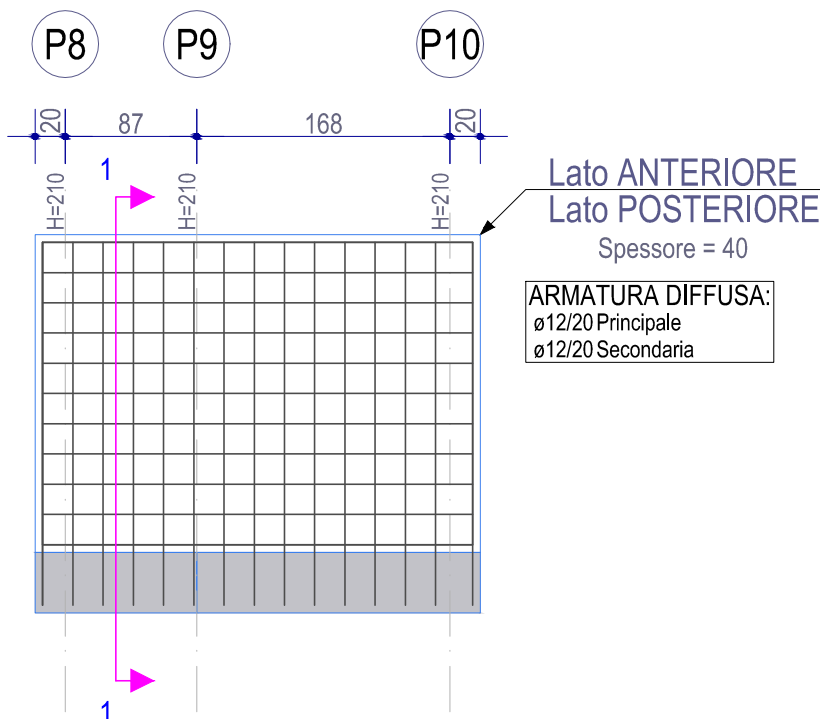

Lato ANTERIORE Lato POSTERIORE

Spessore = 40

ARMATURA DIFFUSA:
ø12/20 Principale
ø12/20 Secondaria

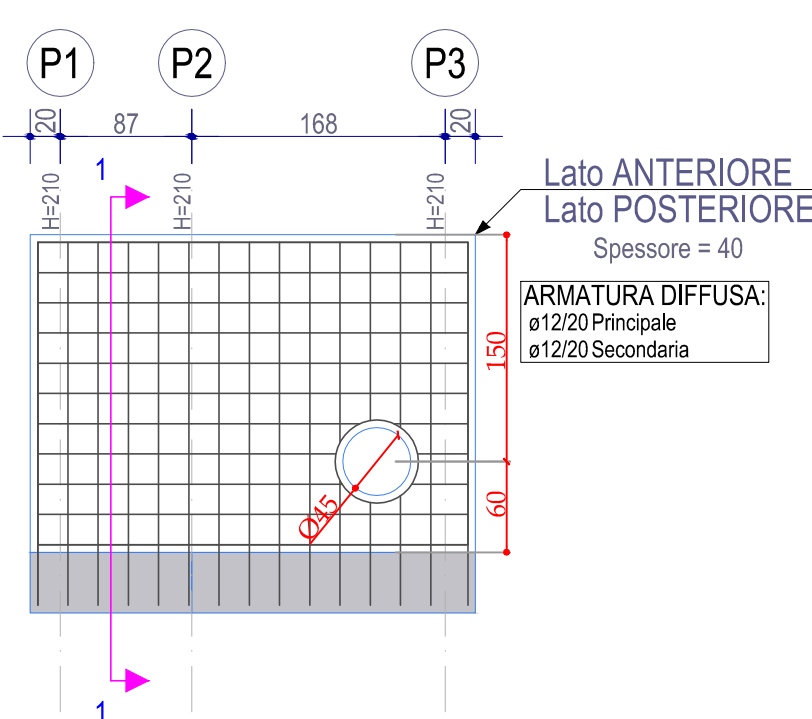


Lato ANTERIORE Lato POSTERIORE

Spessore = 40

ARMATURA DIFFUSA:
ø12/20 Principale
ø12/20 Secondaria

PARETE P2-P9

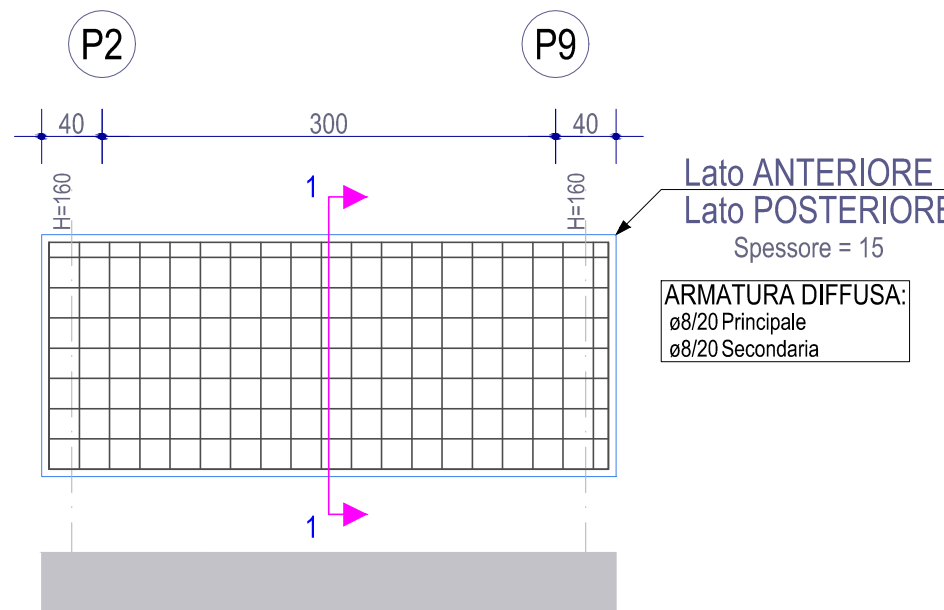


Lato ANTERIORE Lato POSTERIORE

Spessore = 15


ARMATURA DIFFUSA:
ø8/20 Principale
ø8/20 Secondaria

Sezione 1-1

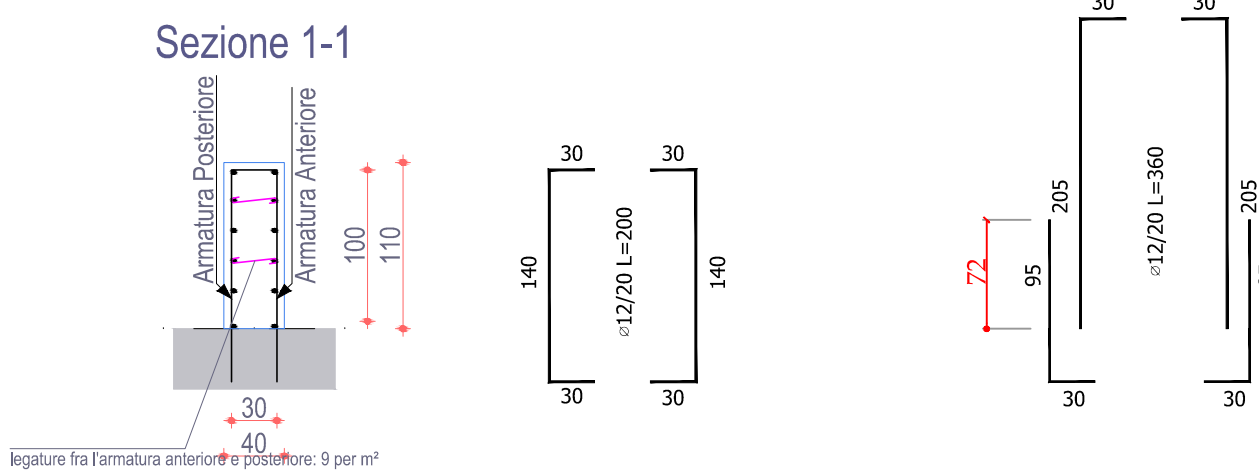


legature fra l'armatura anteriore e posteriore: 9 per m²

Sezione 1-1

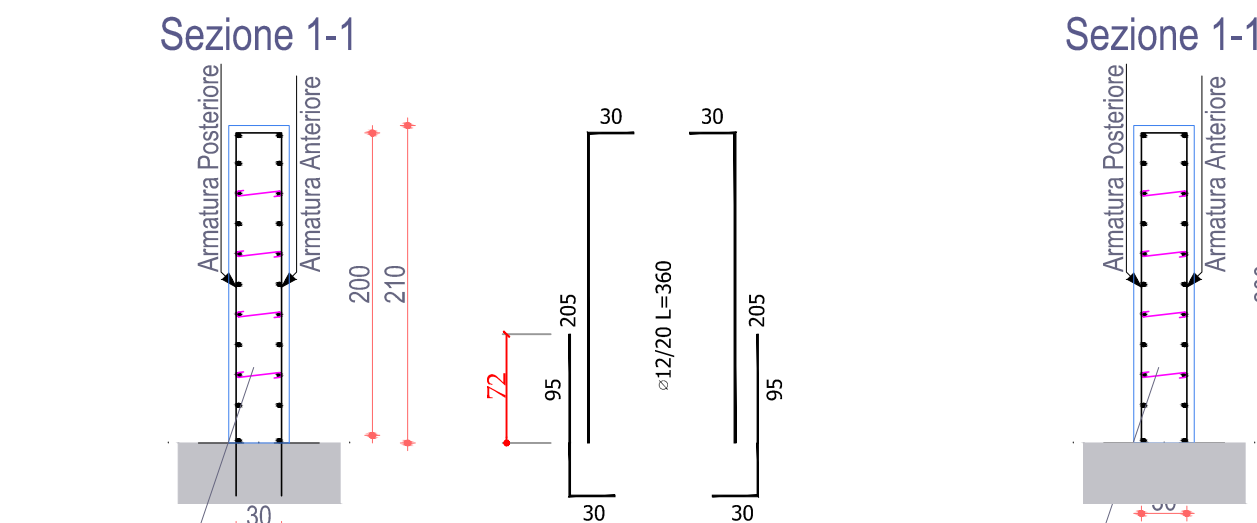


legature fra l'armatura anteriore e posteriore: 9 per m²

Sezione 1-1

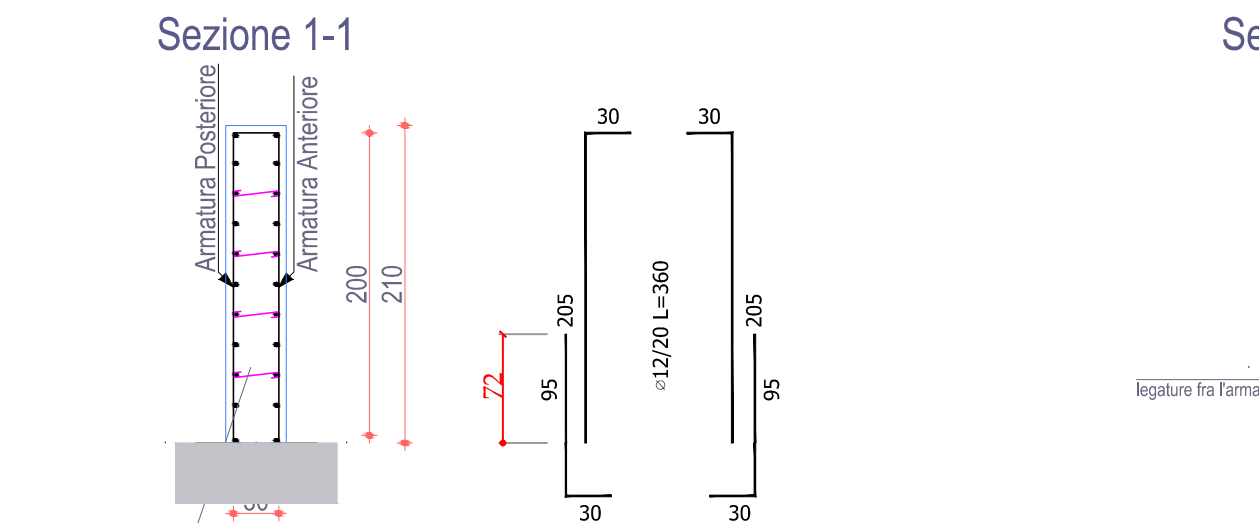


legature fra l'armatura anteriore e posteriore: 9 per m²

Sezione 1-1

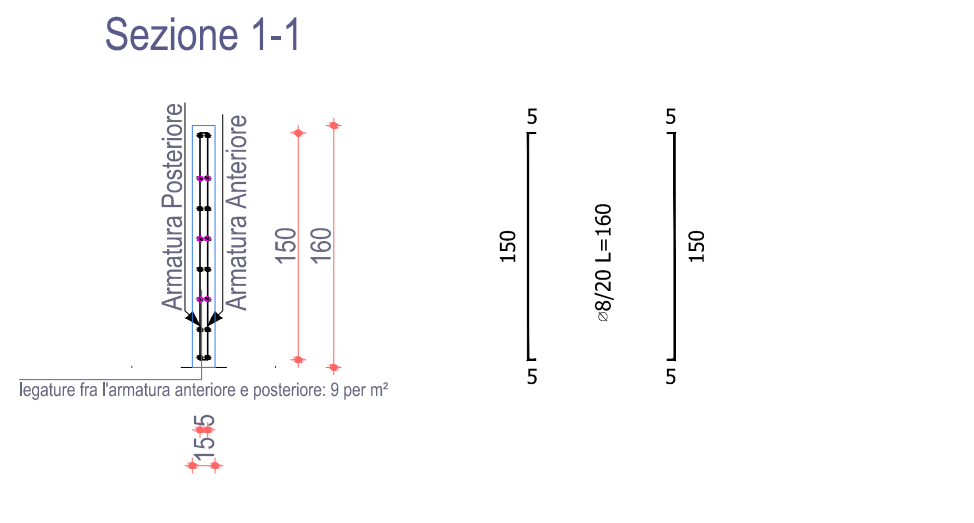


legature fra l'armatura anteriore e posteriore: 9 per m²


SEZIONE A-A

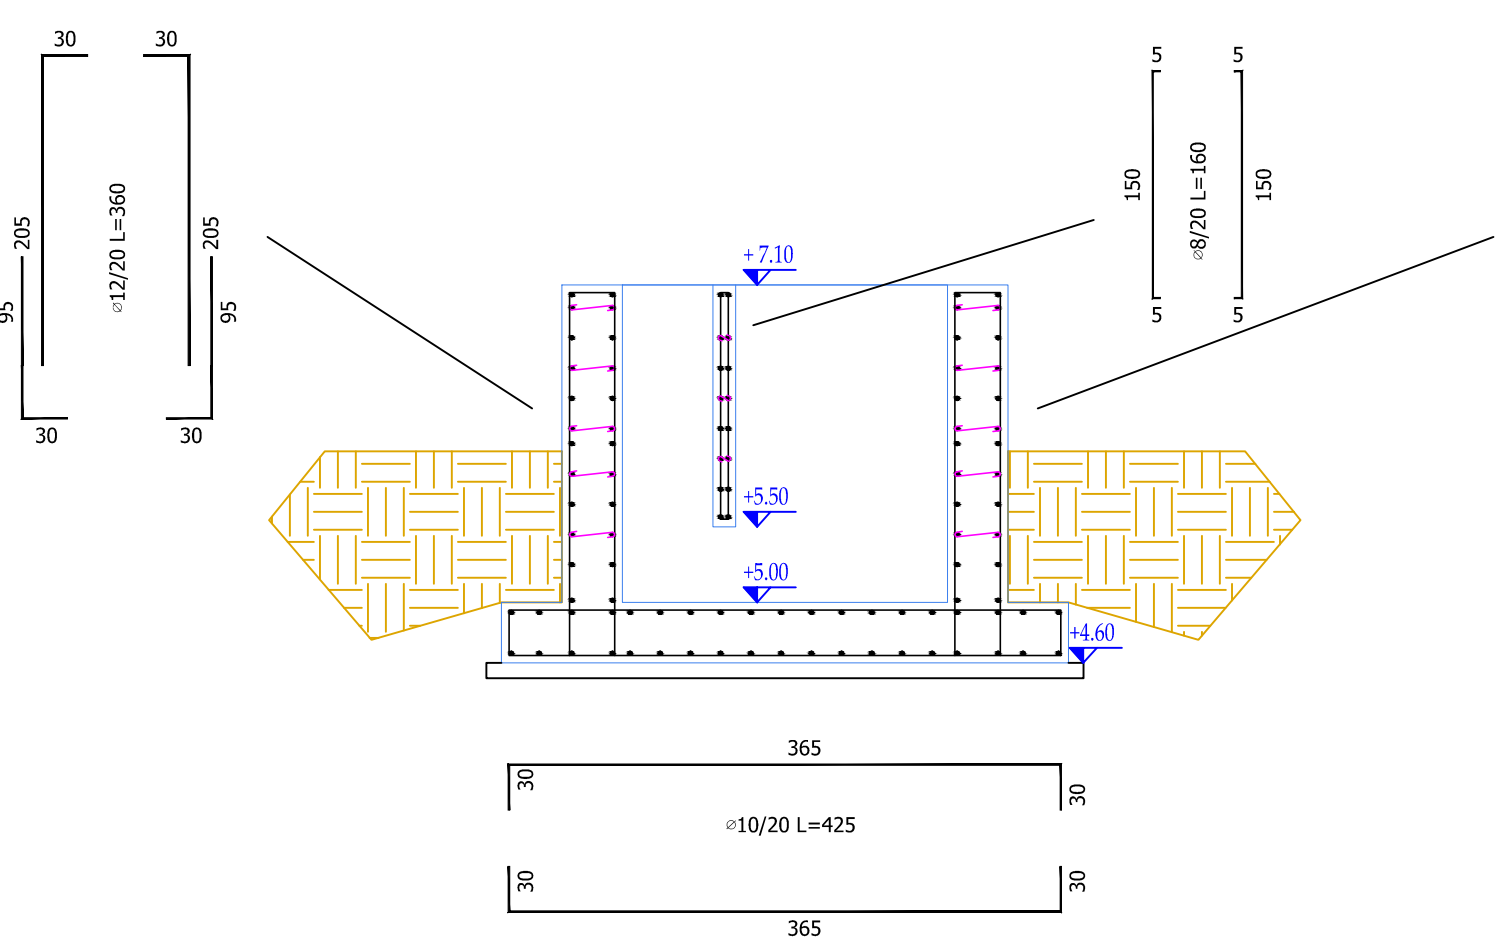

SEZIONE B-B

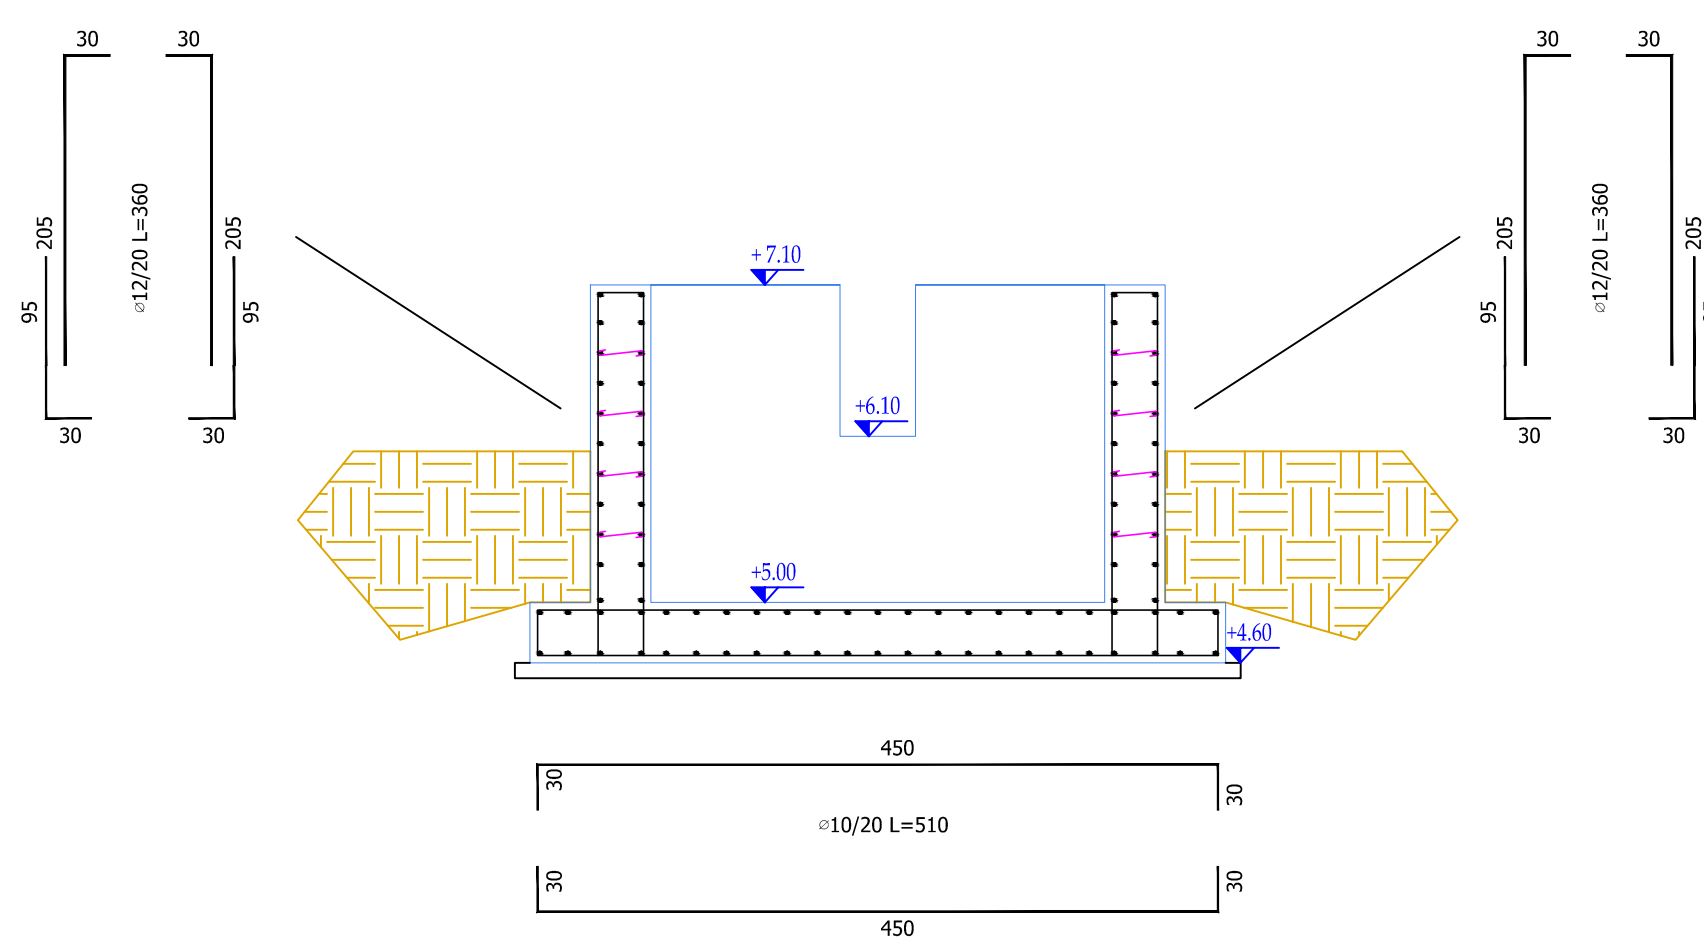

Giunto tipo WATER STOP

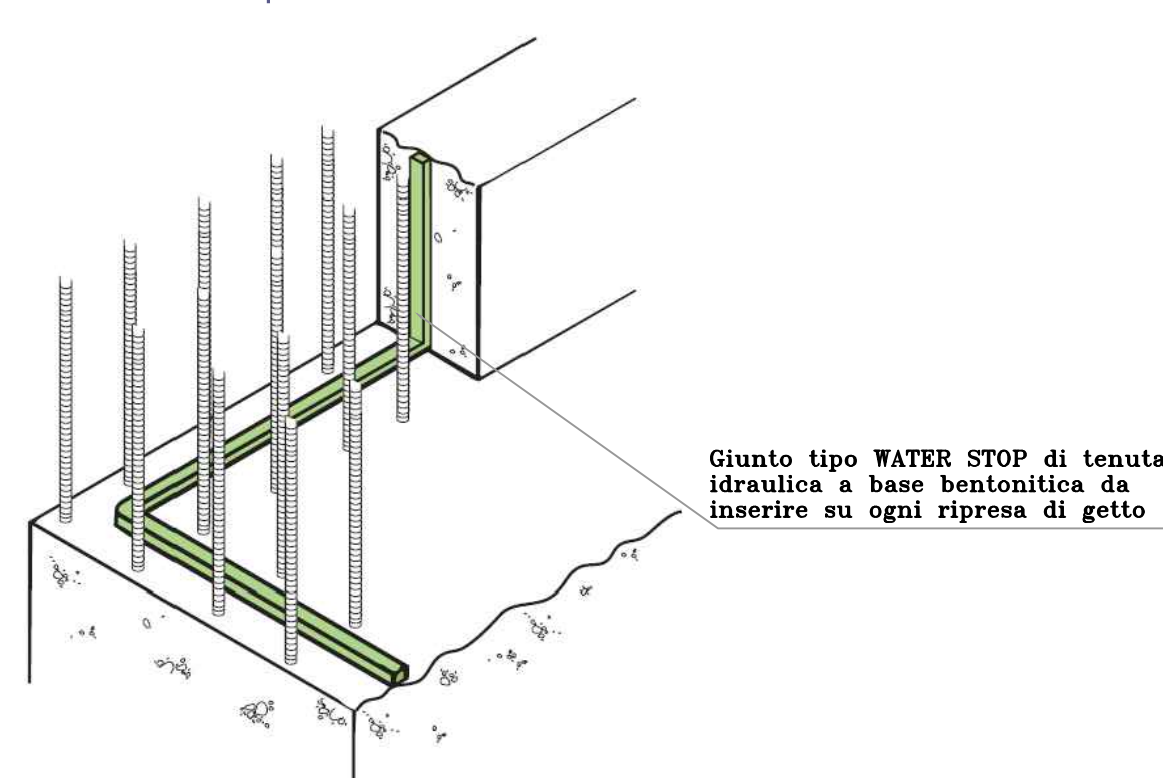

Giunto tipo WATER STOP di tenuta idraulica a base bentonitica da inserire su ogni ripresa di getto



Regione Marche



Provincia di Pesaro Urbino

AMPLIAMENTO E MANUTENZIONE STRAORDINARIA DELL'IMPIANTO DI DEPURAZIONE DI MAROTTA - COMUNE DI MONDOLFO (PU)

PROGETTO ESECUTIVO

elaborato	titolo elaborato	scale
E-S.26	Ripartitore di portata al biologico Stato di progetto: Carpenterie e ferri di armatura	1:50
consegna		
Luglio 2017		

Committente:	Azienda Servizi sul Territorio S.p.A. via Enrico Mattei, 17 - 61032 Fano (PU) tel. 0721 83391 aset@asetservizi.it Responsabile del Procedimento - Ing. Marco Romei
--------------	---

I progettisti:	INGEGNERIA AMBIENTE S.r.l. Via del Consorzio, 39 - 60015 Falconara Marittima (AN) tel. 071-9162094 - fax. 071-9189580 e_mail: info@ingegneriaambiente.it
Ing. Enrico Maria BATTISTONI - Direttore Tecnico	
Ing. Lorenzo BURZACCA	