

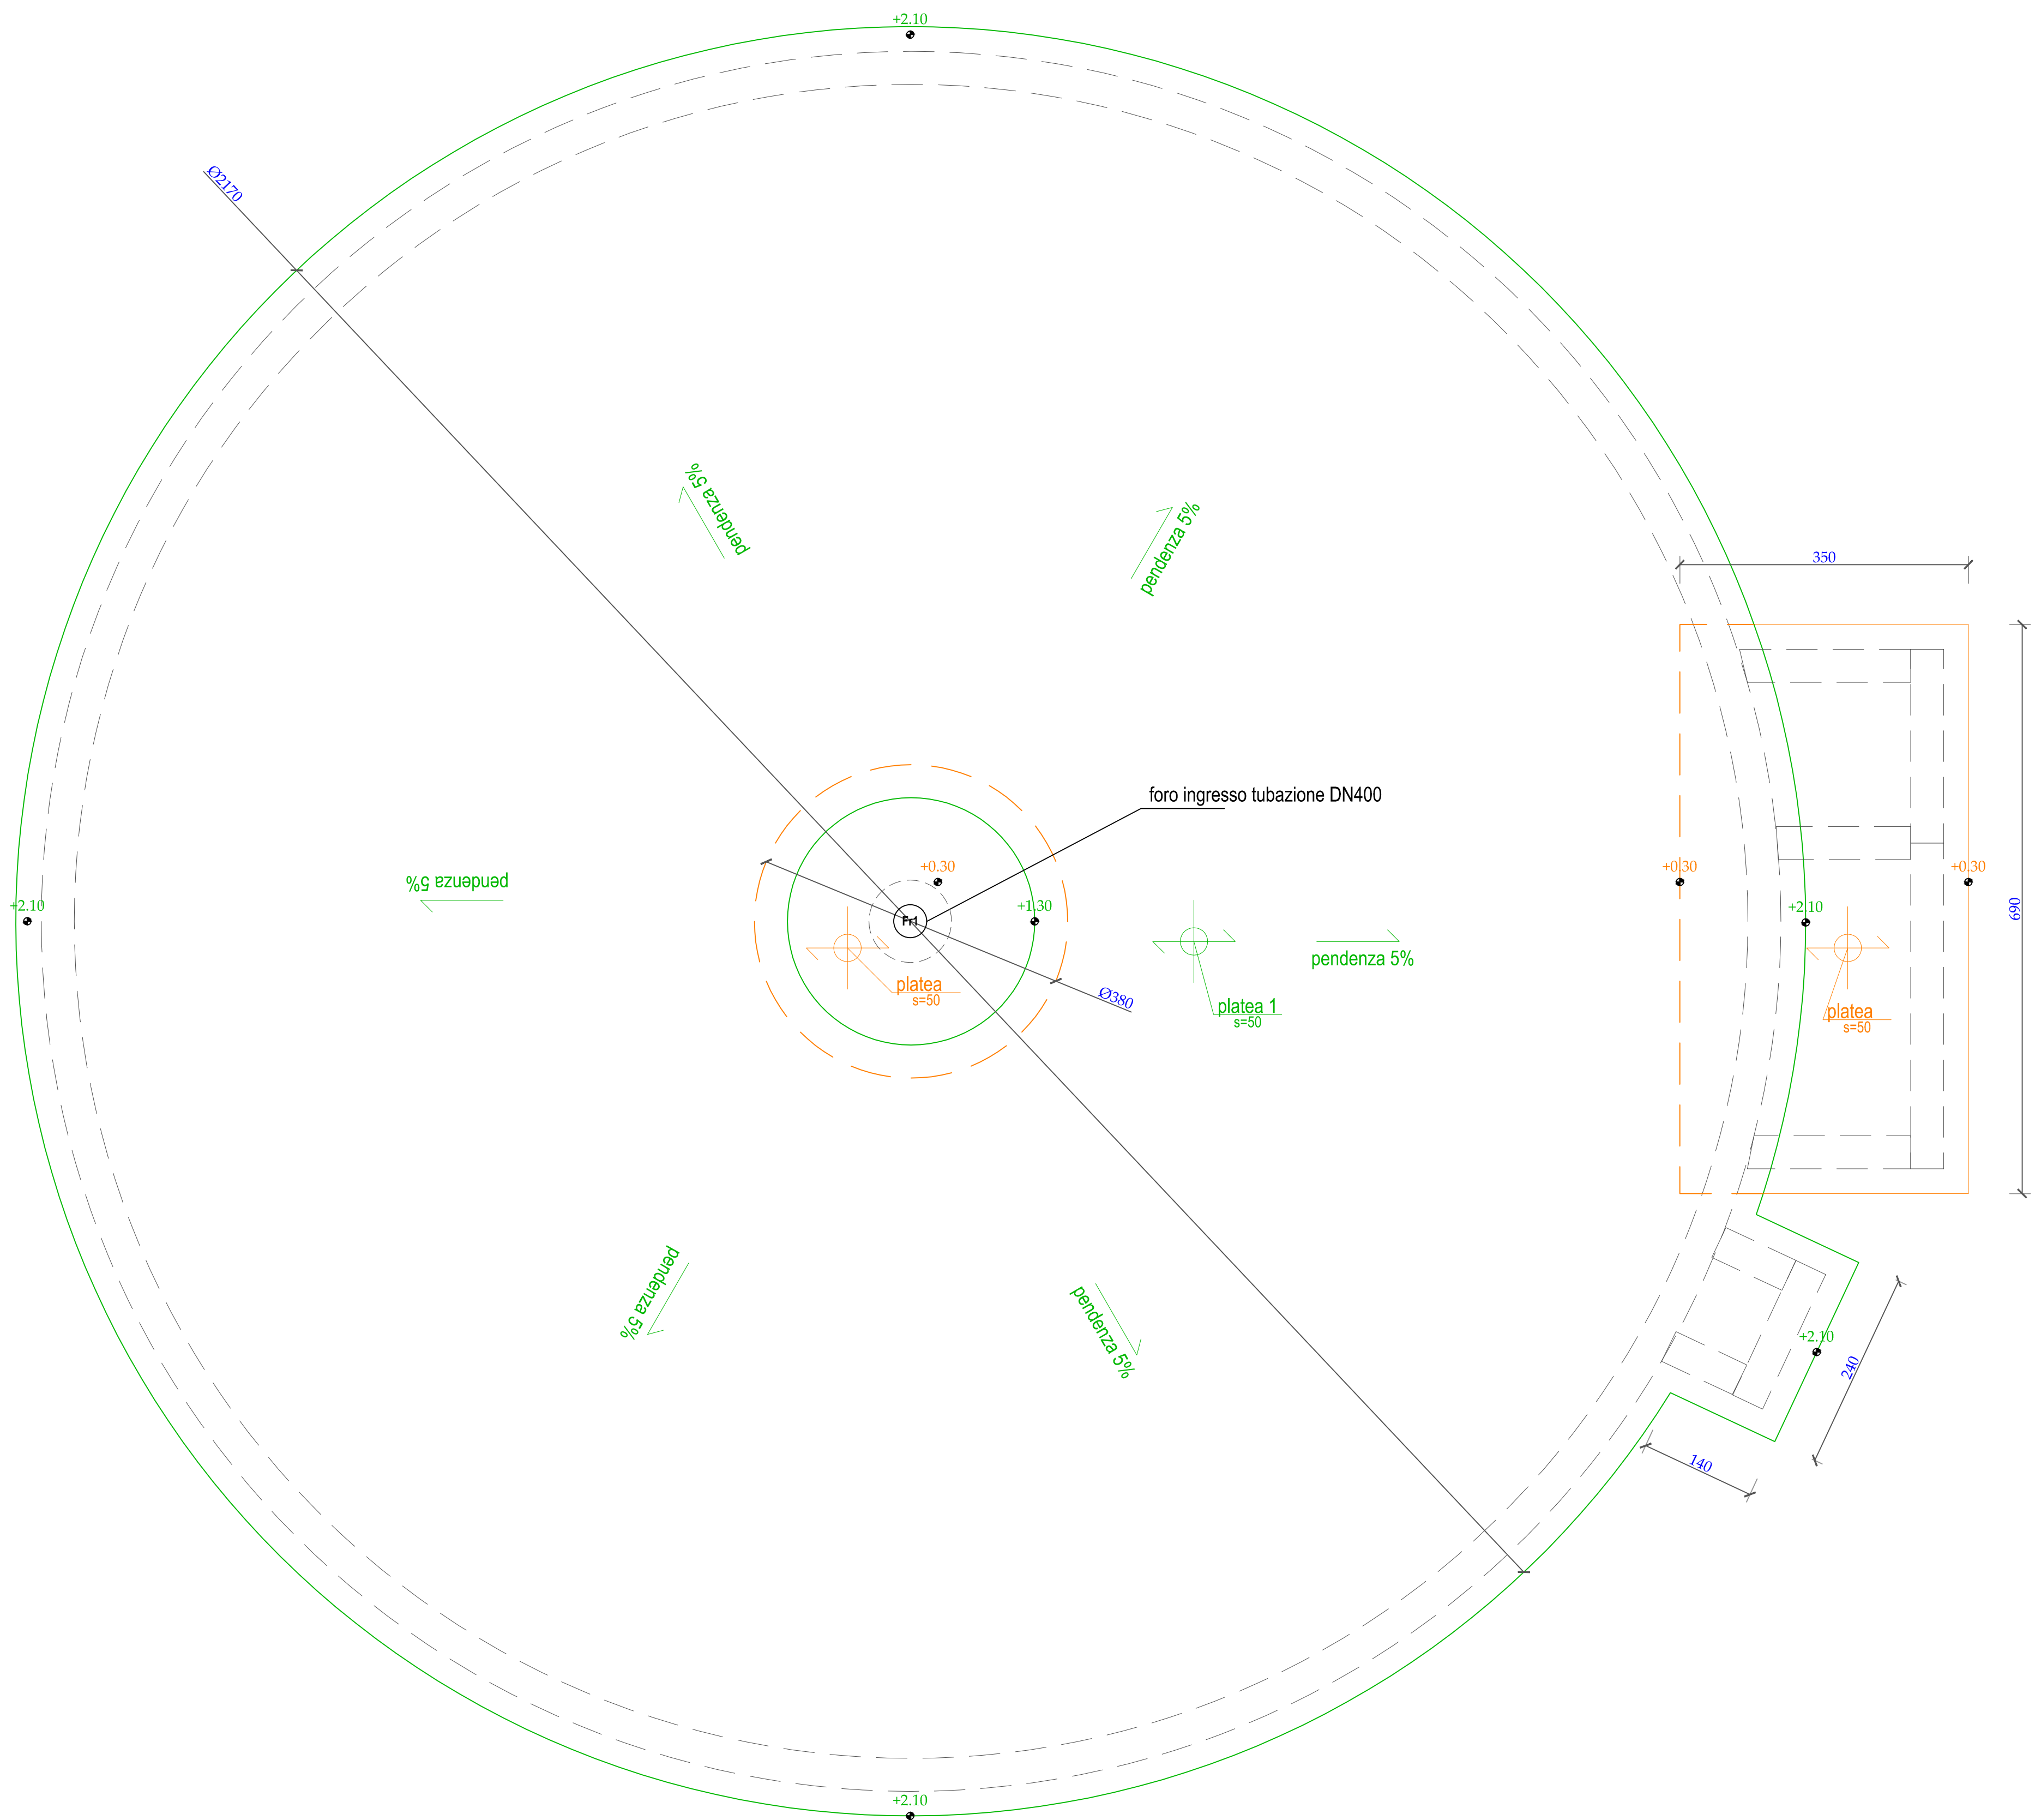



CARPENTERIE
Platee di fondazione

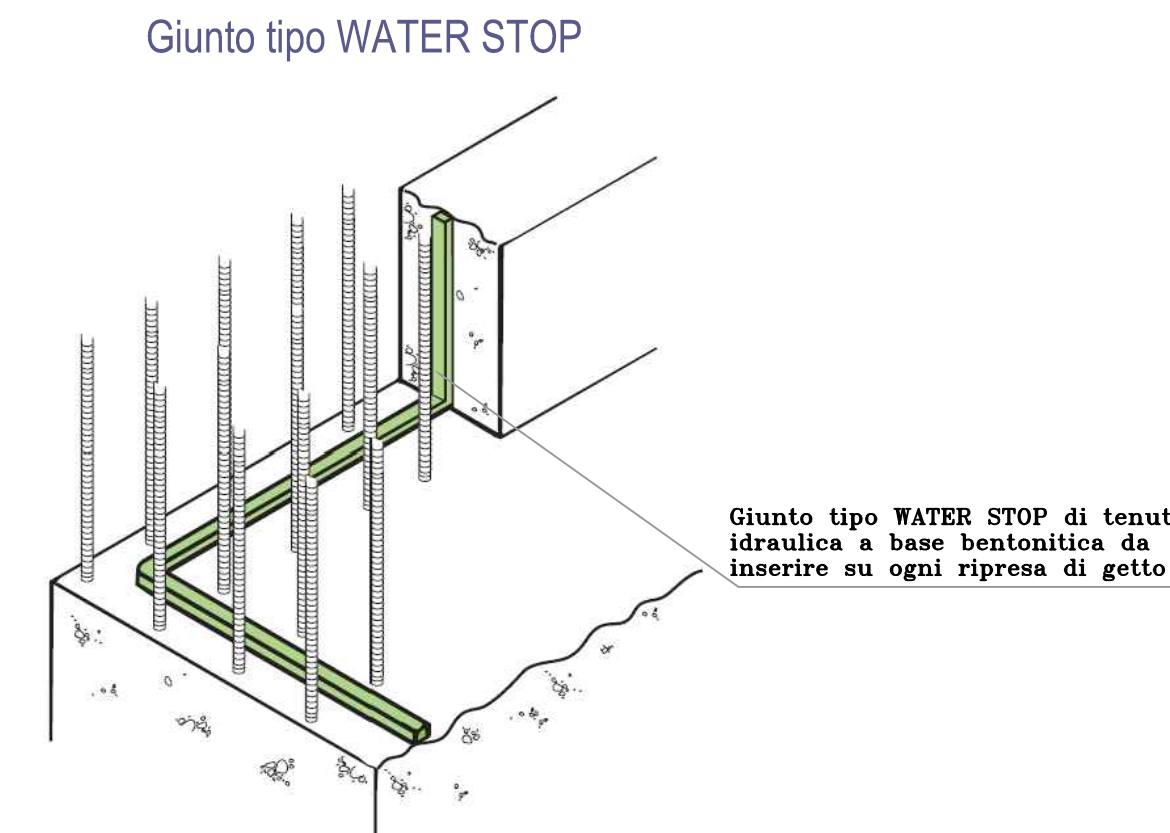


CARPENTERIE
Pareti di elevazione

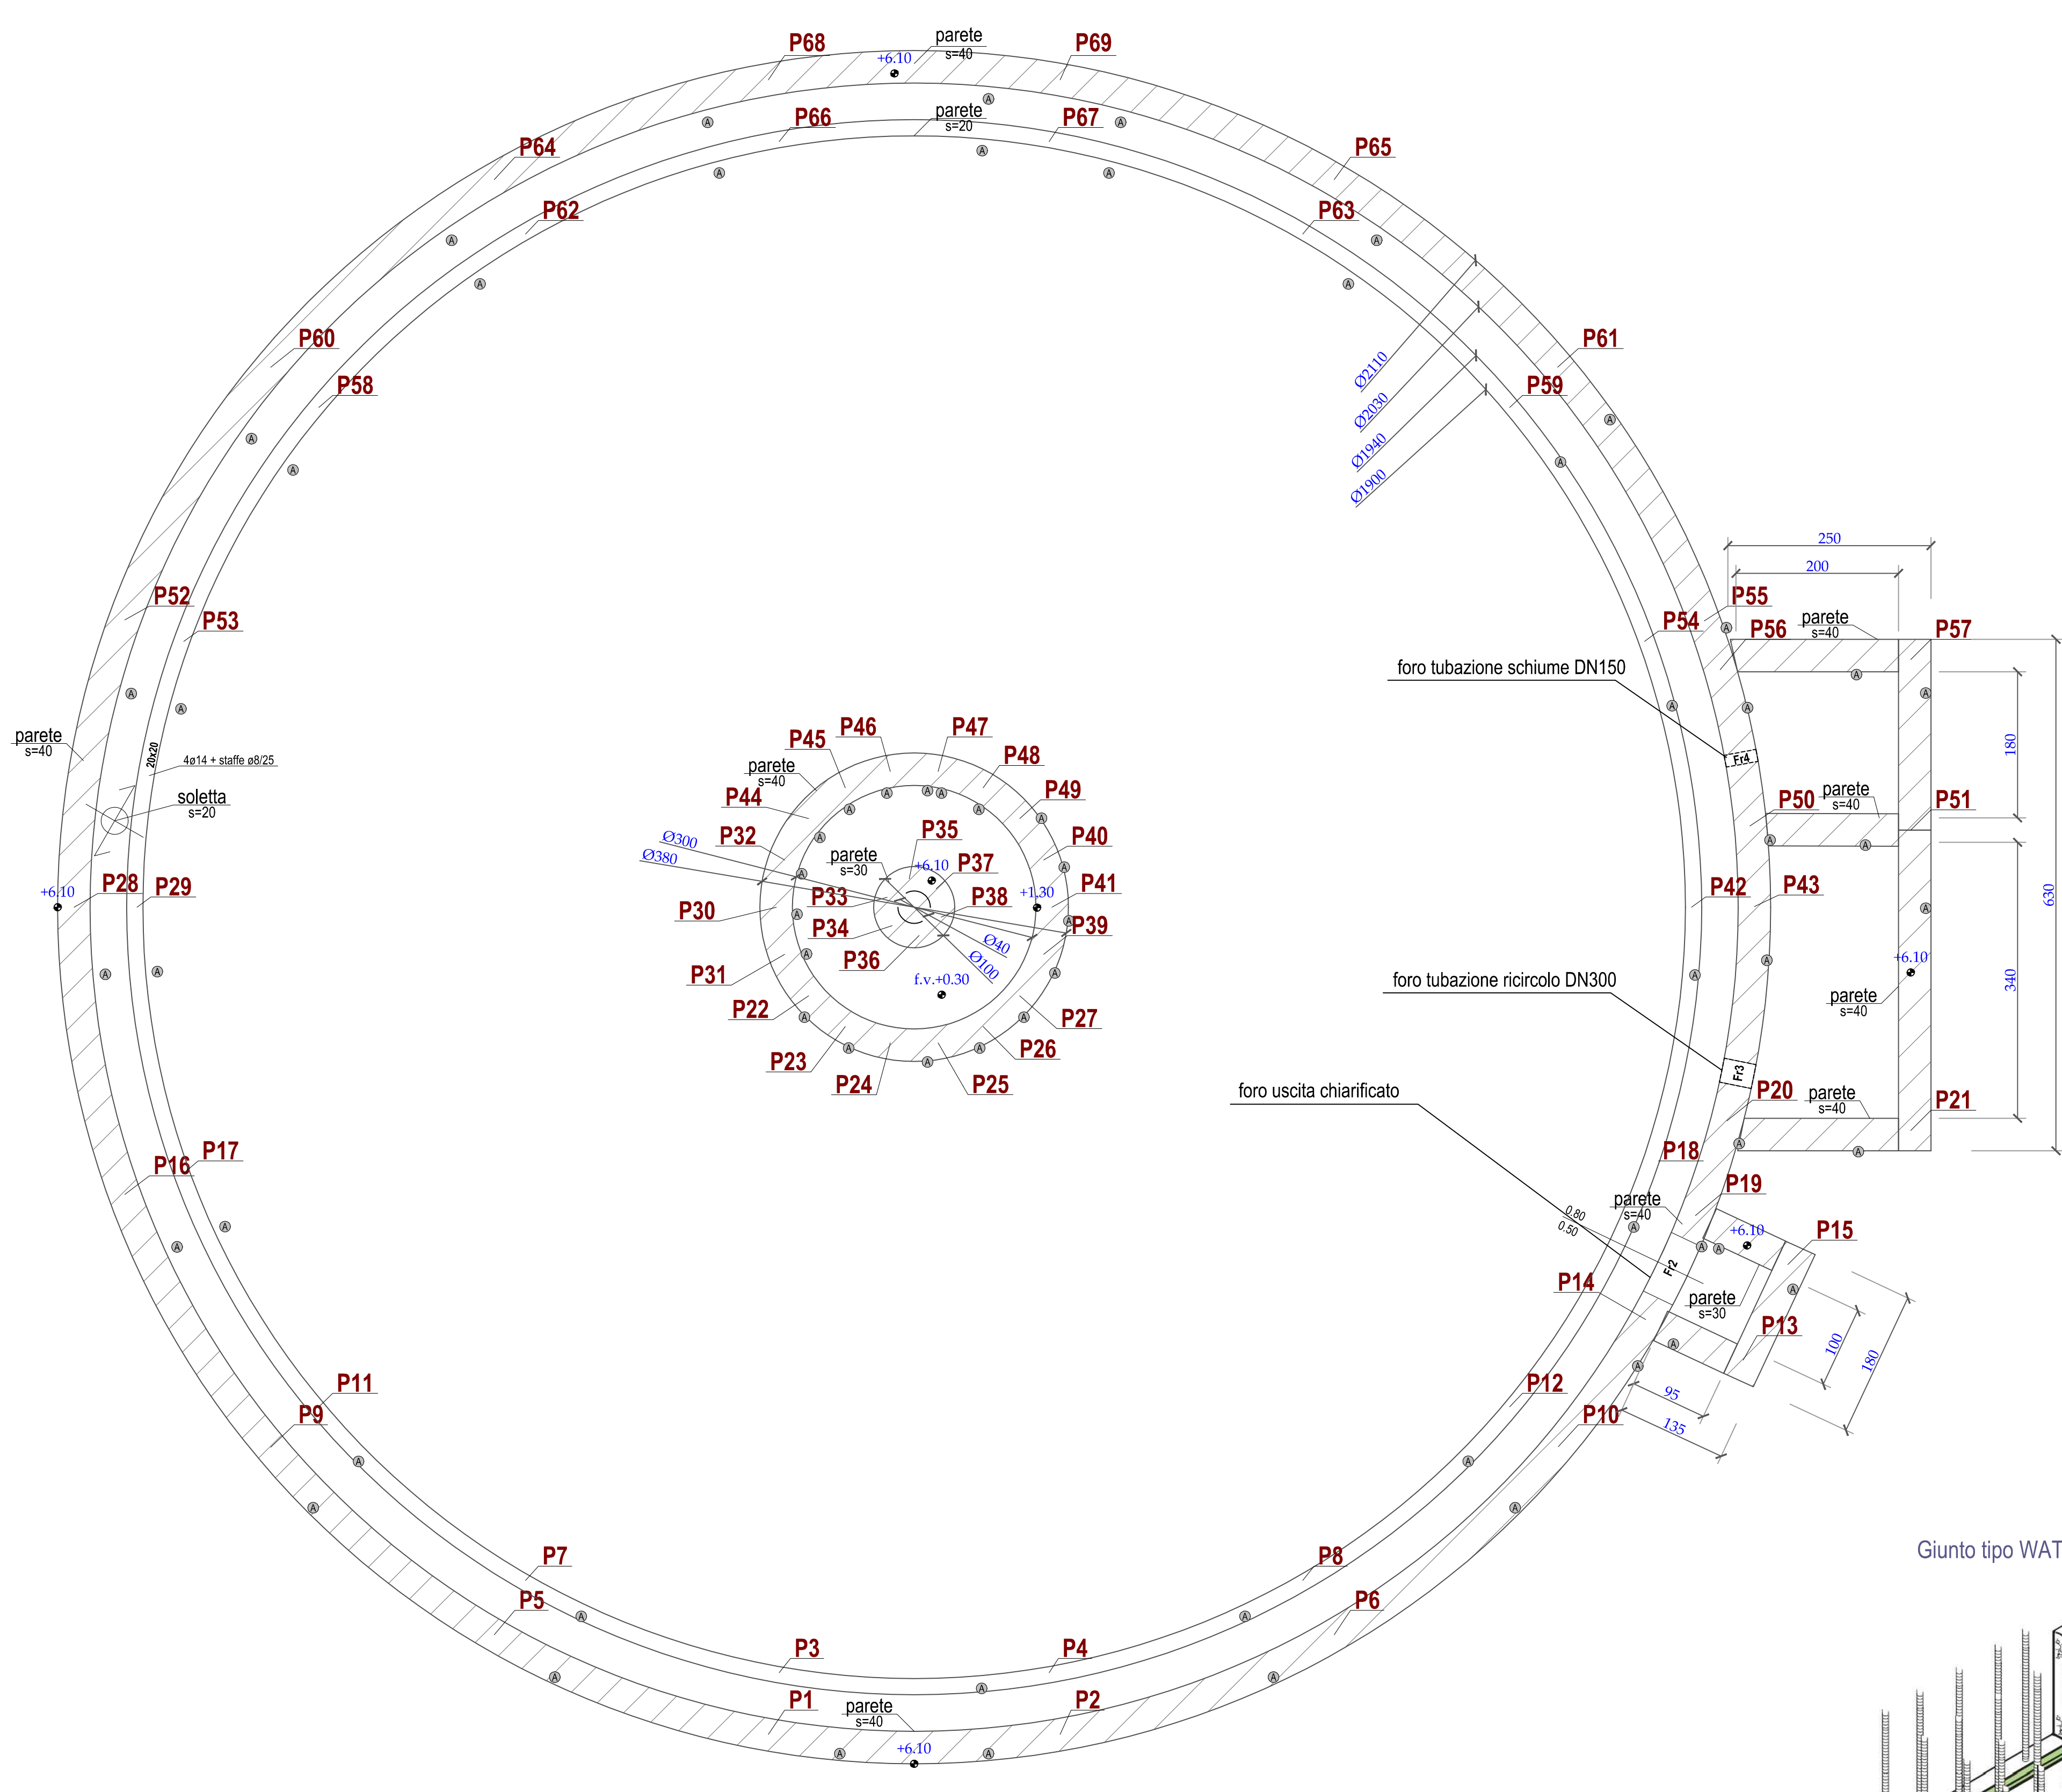


ARMATURE POZZO DI PRESA
Platee di fondazione

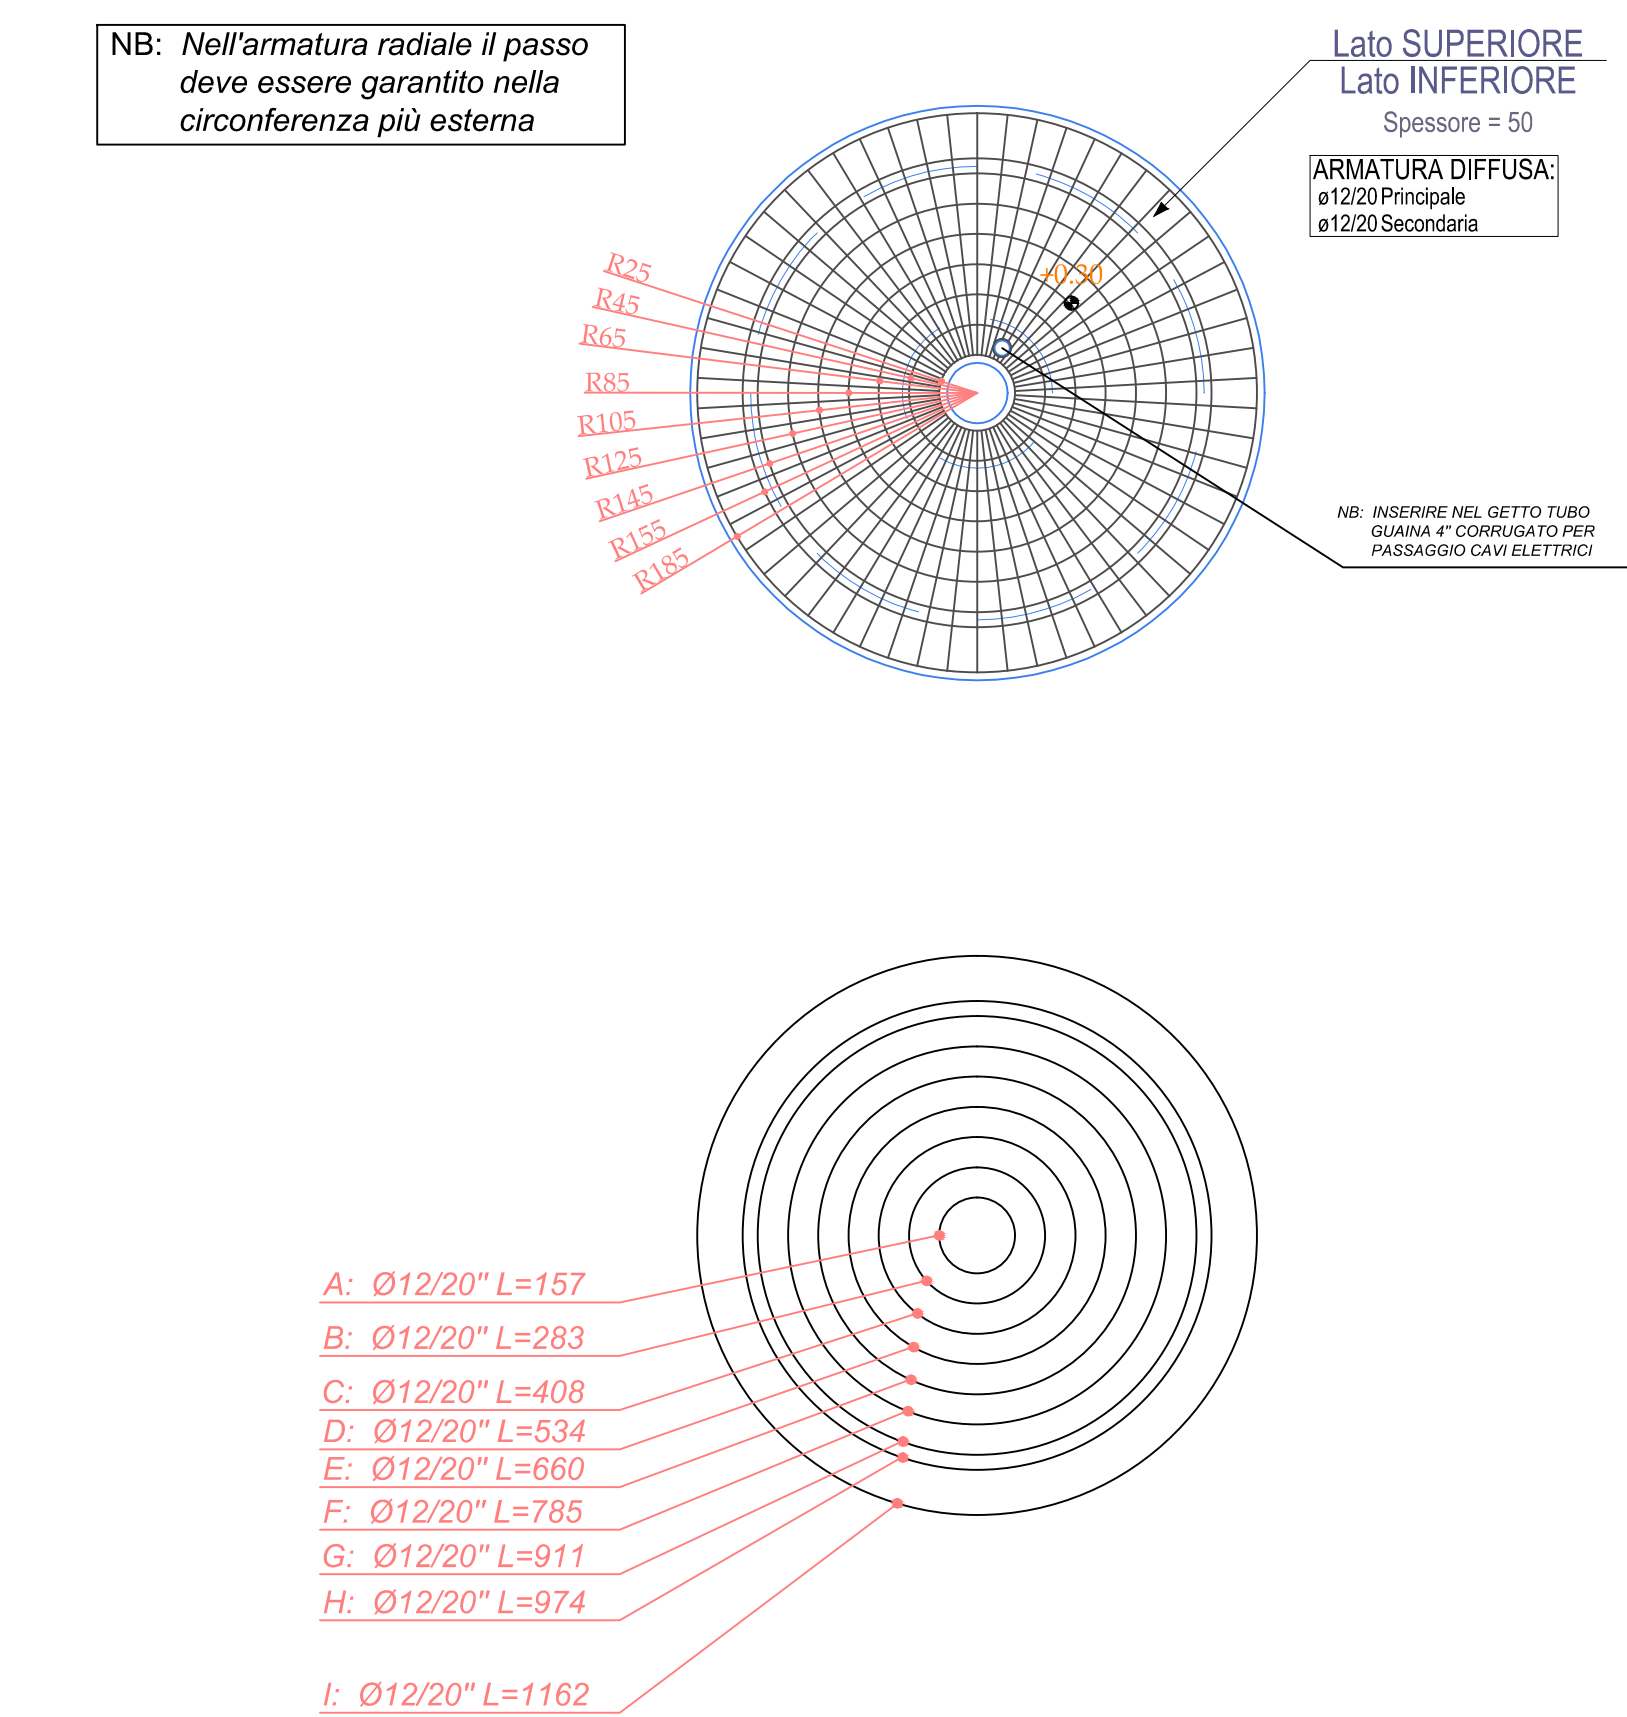


ARMATURE POZZO DI PRESA
Elevazione

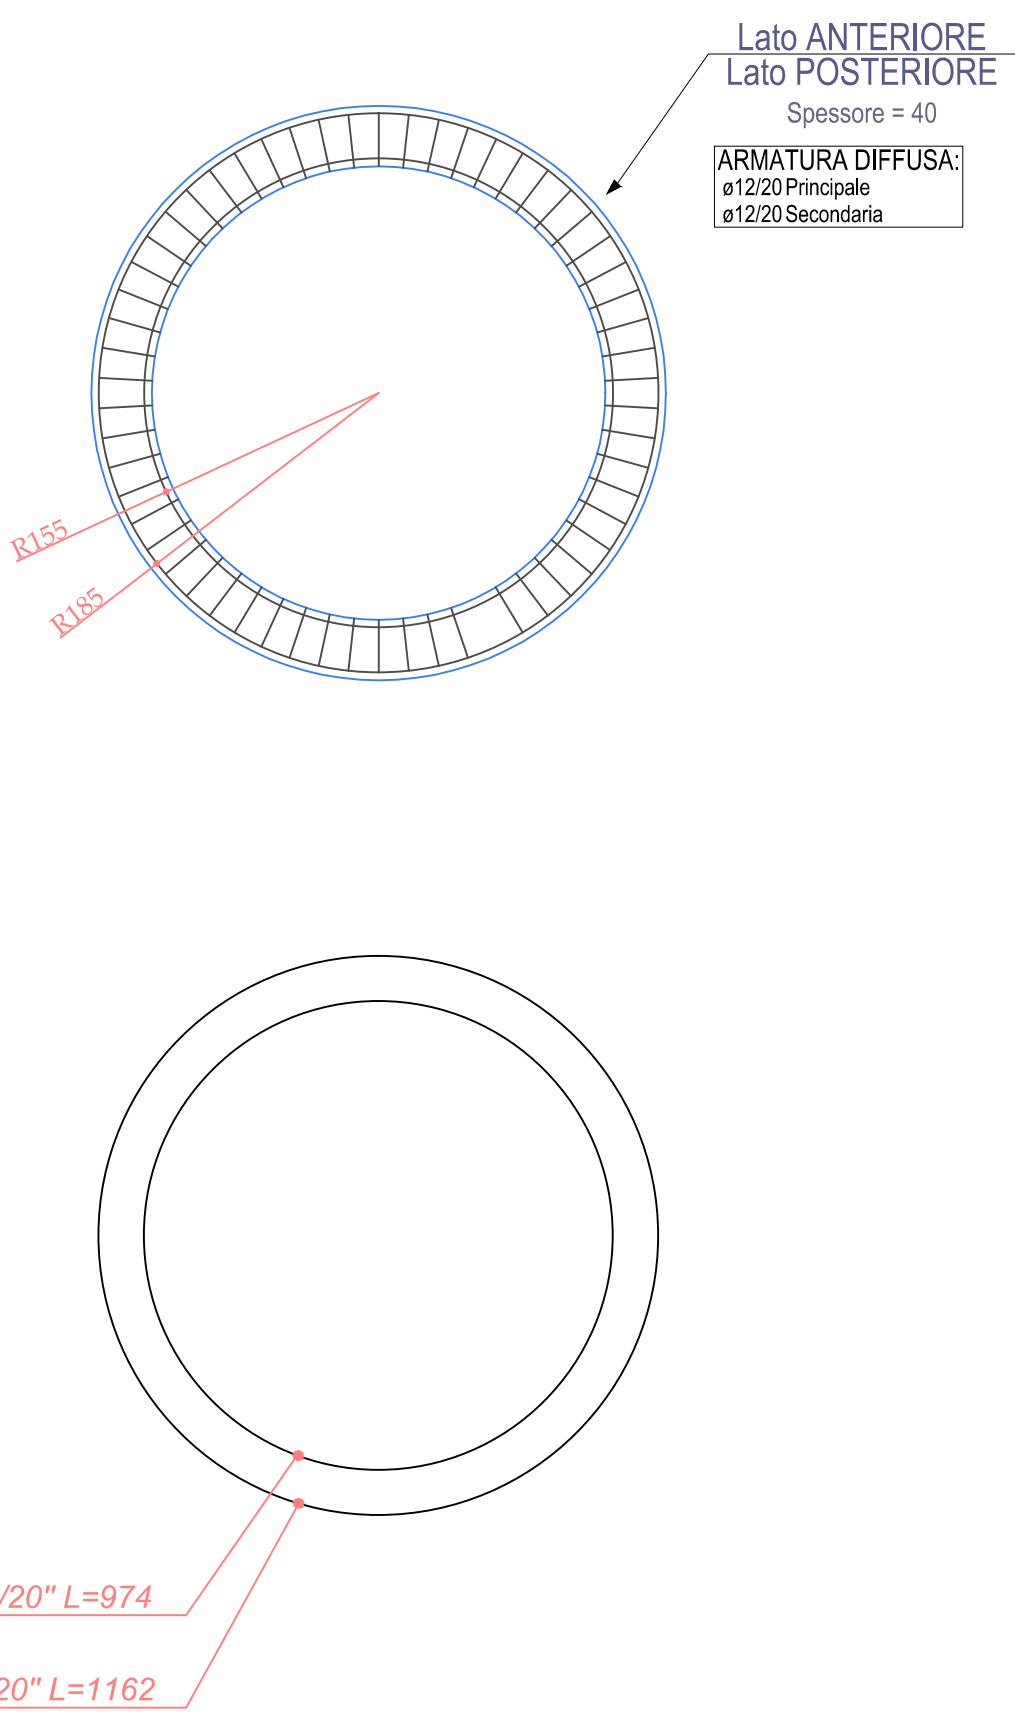

ARMATURE TORRINO
Pareti

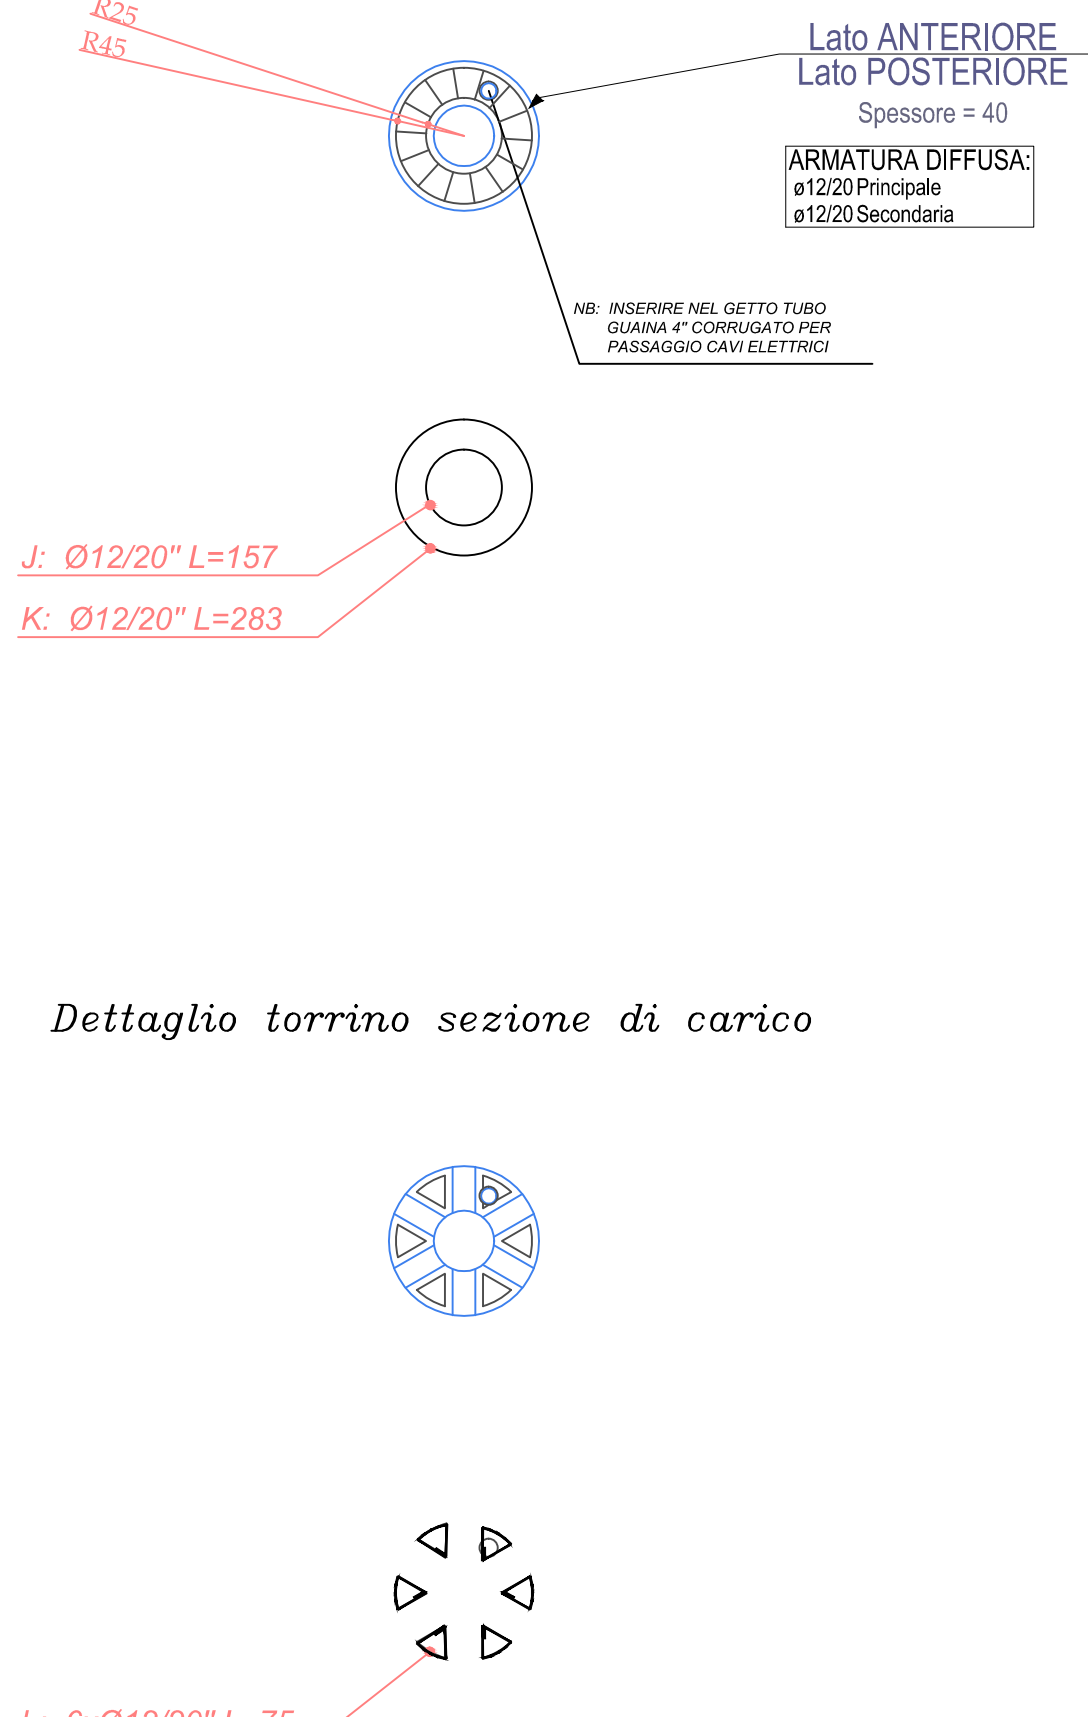

ARMATURE POZZO FANGHI/SCHIUME
Platee di fondazione

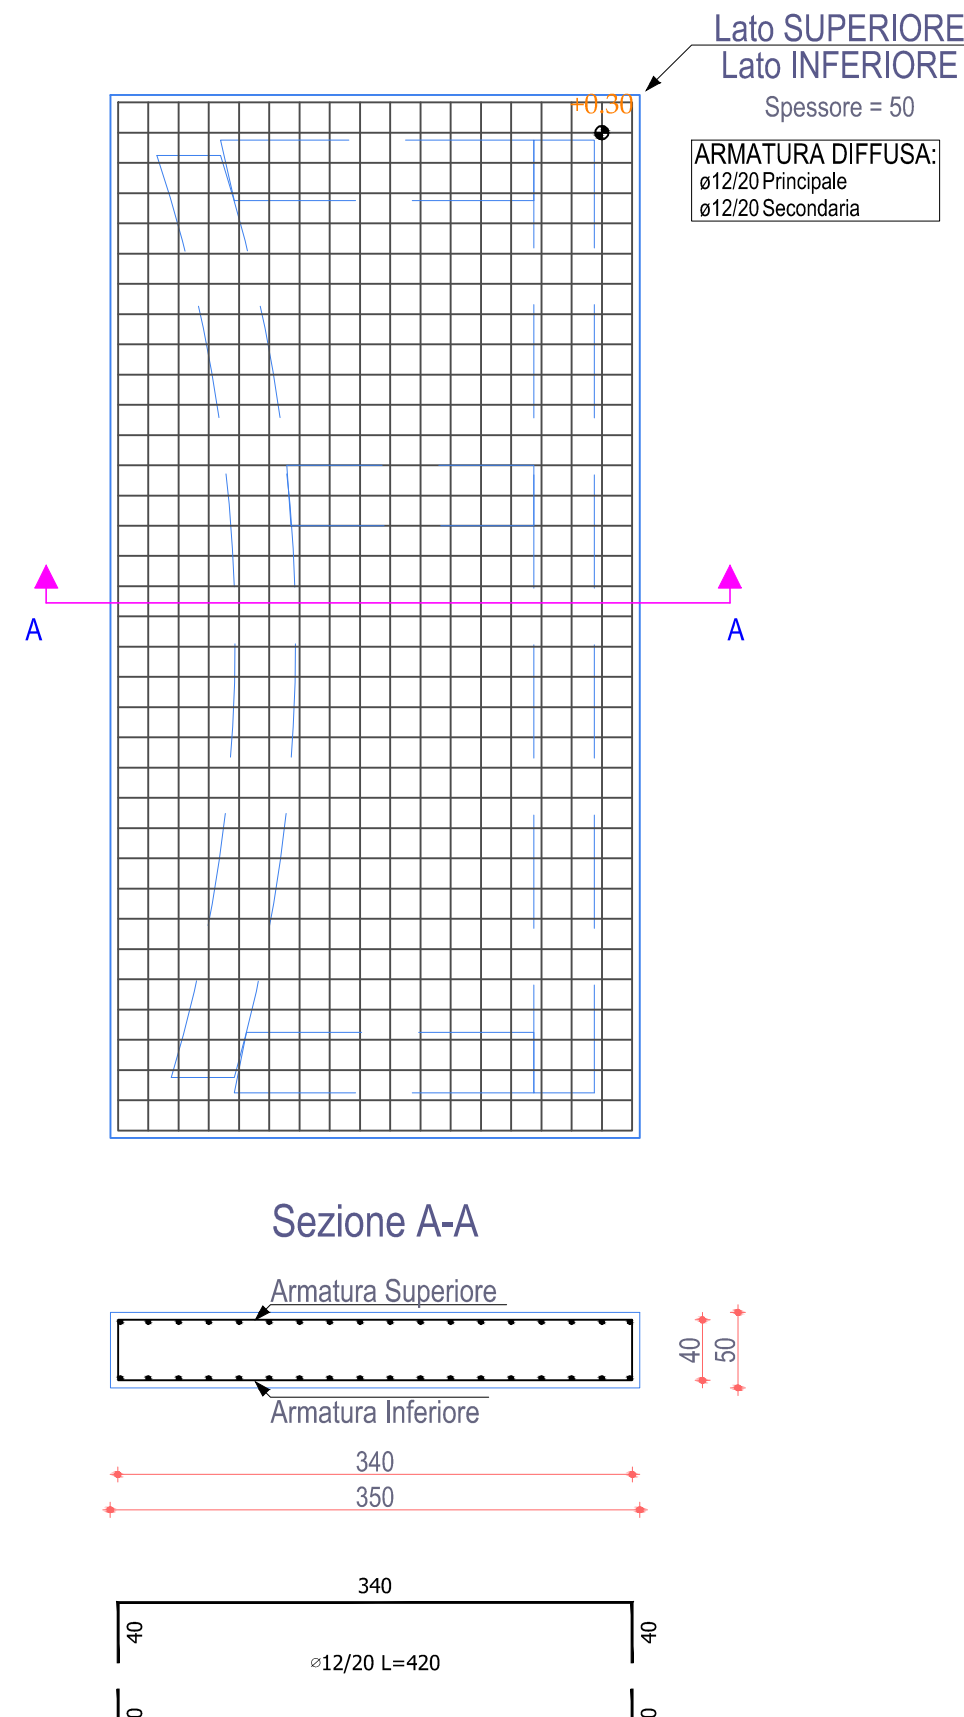

PRESCRIZIONI N.B.1 Sarà cura dell'impresa verificare sempre sul posto la compatibilità tra le indicazioni fornite e le condizioni locali, sottoponendo eventuali variazioni all'approvazione della D.L. N.B.2 Prevedere se necessario opportune opere di sostegno provvisori durante la fase di scavo. N.B.3 Ove non specificato le sovrapposizioni delle armature si intendono pari a 60 diametri sia lungo X che lungo Y. N.B.4 Le sovrapposizioni dei ferri dovranno essere effettuate verso l'interno della sezione. N.B.5 Le dimensioni dei manufatti possono subire in fase esecutiva lievi variazioni in aumento o in diminuzione in relazione a necessità impiantistiche e/o di processo, senza che ciò alteri sostanzialmente il funzionamento statico della struttura ed incrementi le altezze dei volumi fuori terra. N.B.6 Prima della fase dei getti di calcestruzzo, controllare le tavole elettromeccaniche e impiantistiche per eventuali fori o aperture da realizzare sui manufatti in c.a. per passaggi di eventuali tubazioni o parte di apparecchiature. In ogni caso chiedere il benestare della D.L. N.B.7 Per le riprese dei getti sia orizzontali che verticali usare watertop. N.B.8 E' prescritto l'utilizzo del vibratore per la compattazione. N.B.9 Dmax= 32 mm; Copriferro= 5 cm. N.B.9 Nel progetto non vengono intenzionalmente evidenziate le riprese di getto permettendo all'impresa di organizzarsi secondo le squadre di propria competenza. Sarà onere dell'impresa garantire la continuità dei getti e dei ferri di armatura (mediante sovrapposizione dei ferri di 60 diametri) in corrispondenza di ciascuna ripresa di getto dovesse rendersi necessaria.	
MATERIALI PER STRUTTURA	
PLATRA	C.L.S. C35/45 XA2-S4 Dmax= 32 mm; Copriferro= 5 cm
PARETI	C.L.S. C35/45 XA2-S4 Dmax= 32 mm; Copriferro= 5 cm
SOLETTA	C.L.S. C35/45 XA2-S4 Dmax= 32 mm; Copriferro= 5 cm
MAGRONE	C.L.S. C20/25
ACCIAIO	B450C

DISTANZIATORI Disporre sempre collegamenti fra le reti elettromeccaniche in ragione di 0,05 m/mq. PREVEDERE ALMENO 10/102mq LG=196	DISTANZIATORI PLATEA PREVEDERE ALMENO 10/102mq LG=196
---	---



Regione Marche



Provincia di Pesaro Urbino

AMPLIAMENTO E MANUTENZIONE STRAORDINARIA DELL'IMPIANTO DI DEPURAZIONE DI MAROTTA - COMUNE DI MONDOLOFO (PU)

PROGETTO ESECUTIVO

elaborato
E-S.27a
consiglio
Luglio 2017

titolo elaborato
Sedimentatore secondario e pozzo fanghi
Stato di progetto:
Carpenterie e ferri di armatura

scale
1:50

Committente:



Azienda Servizi sul Territorio S.p.A.
via del Concorzio, 38 - 60132 Fano (PU)
tel: 0721 83391
aset@asetservizi.it
Responsabile del Procedimento - Ing. Marco Romei


I progettisti:



INGEGNERIA AMBIENTE S.r.l.
Via del Concorzio, 38 - 60132 Fano (PU)
tel: 0721 83391
e_mail: info@ingegneriaambiente.it



BATTISTONI EN
Via del Concorzio, 38 - 60132 Fano (PU)
tel: 0721 83391
e_mail: info@ingegneriaambiente.it

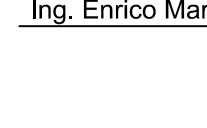

Ing. Enrico Maria BATTISTONI - Direttore Tecnico



Ing. Lorenzo BURZACCA

La proprietà del presente elaborato e' tutelata a termini di legge. E' vietata qualsiasi forma di riproduzione o di copia non autorizzata.