


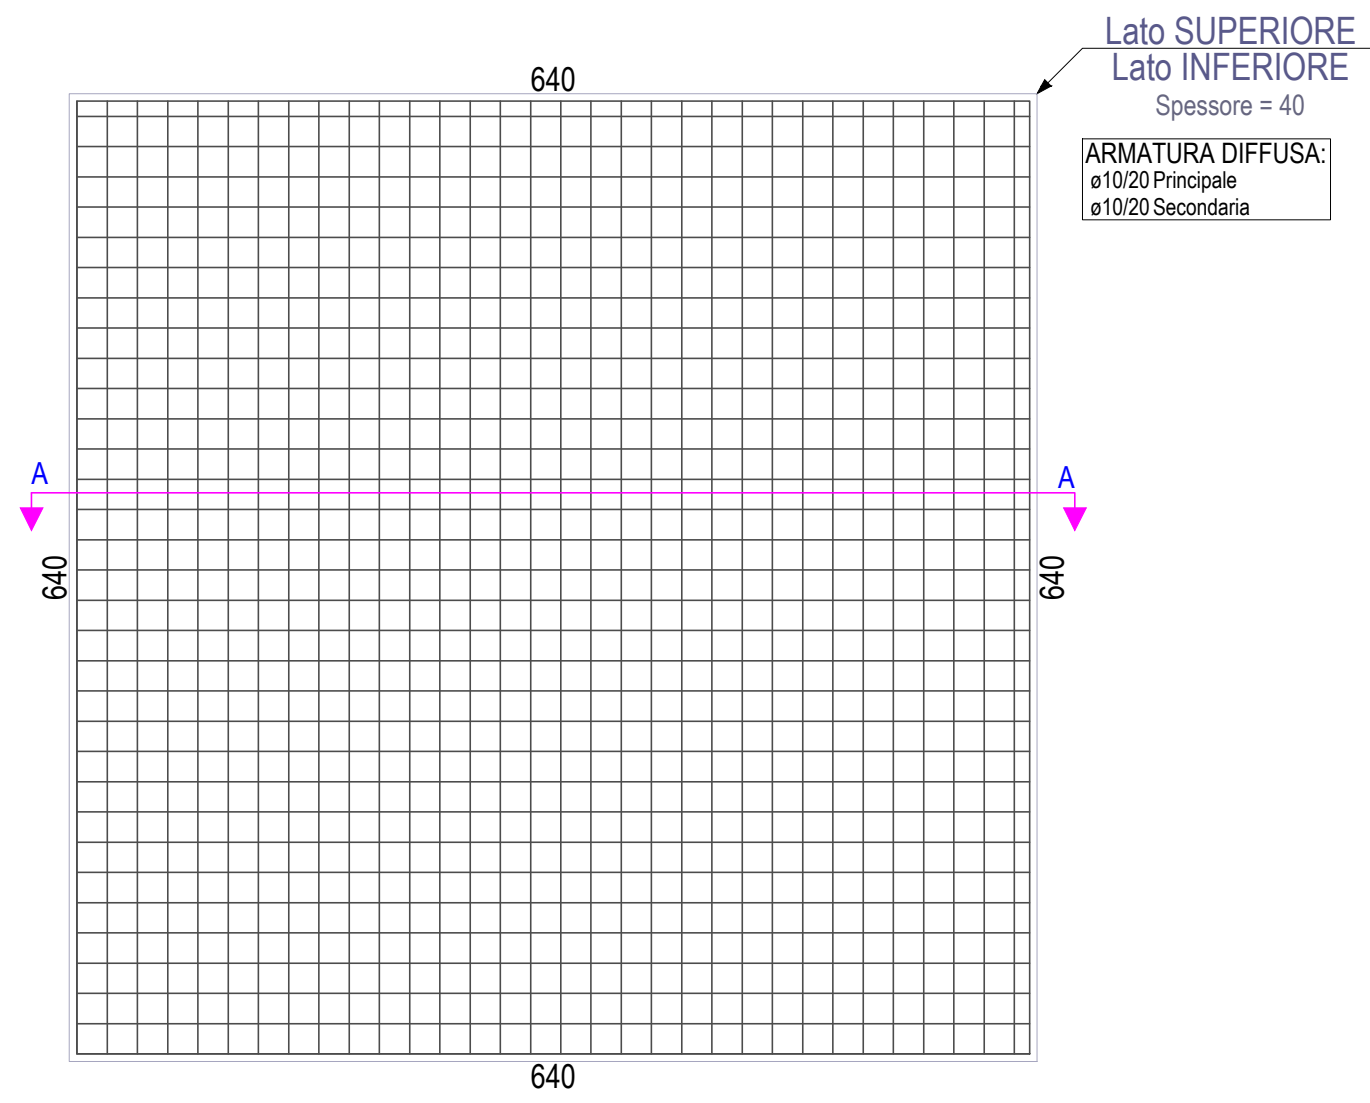
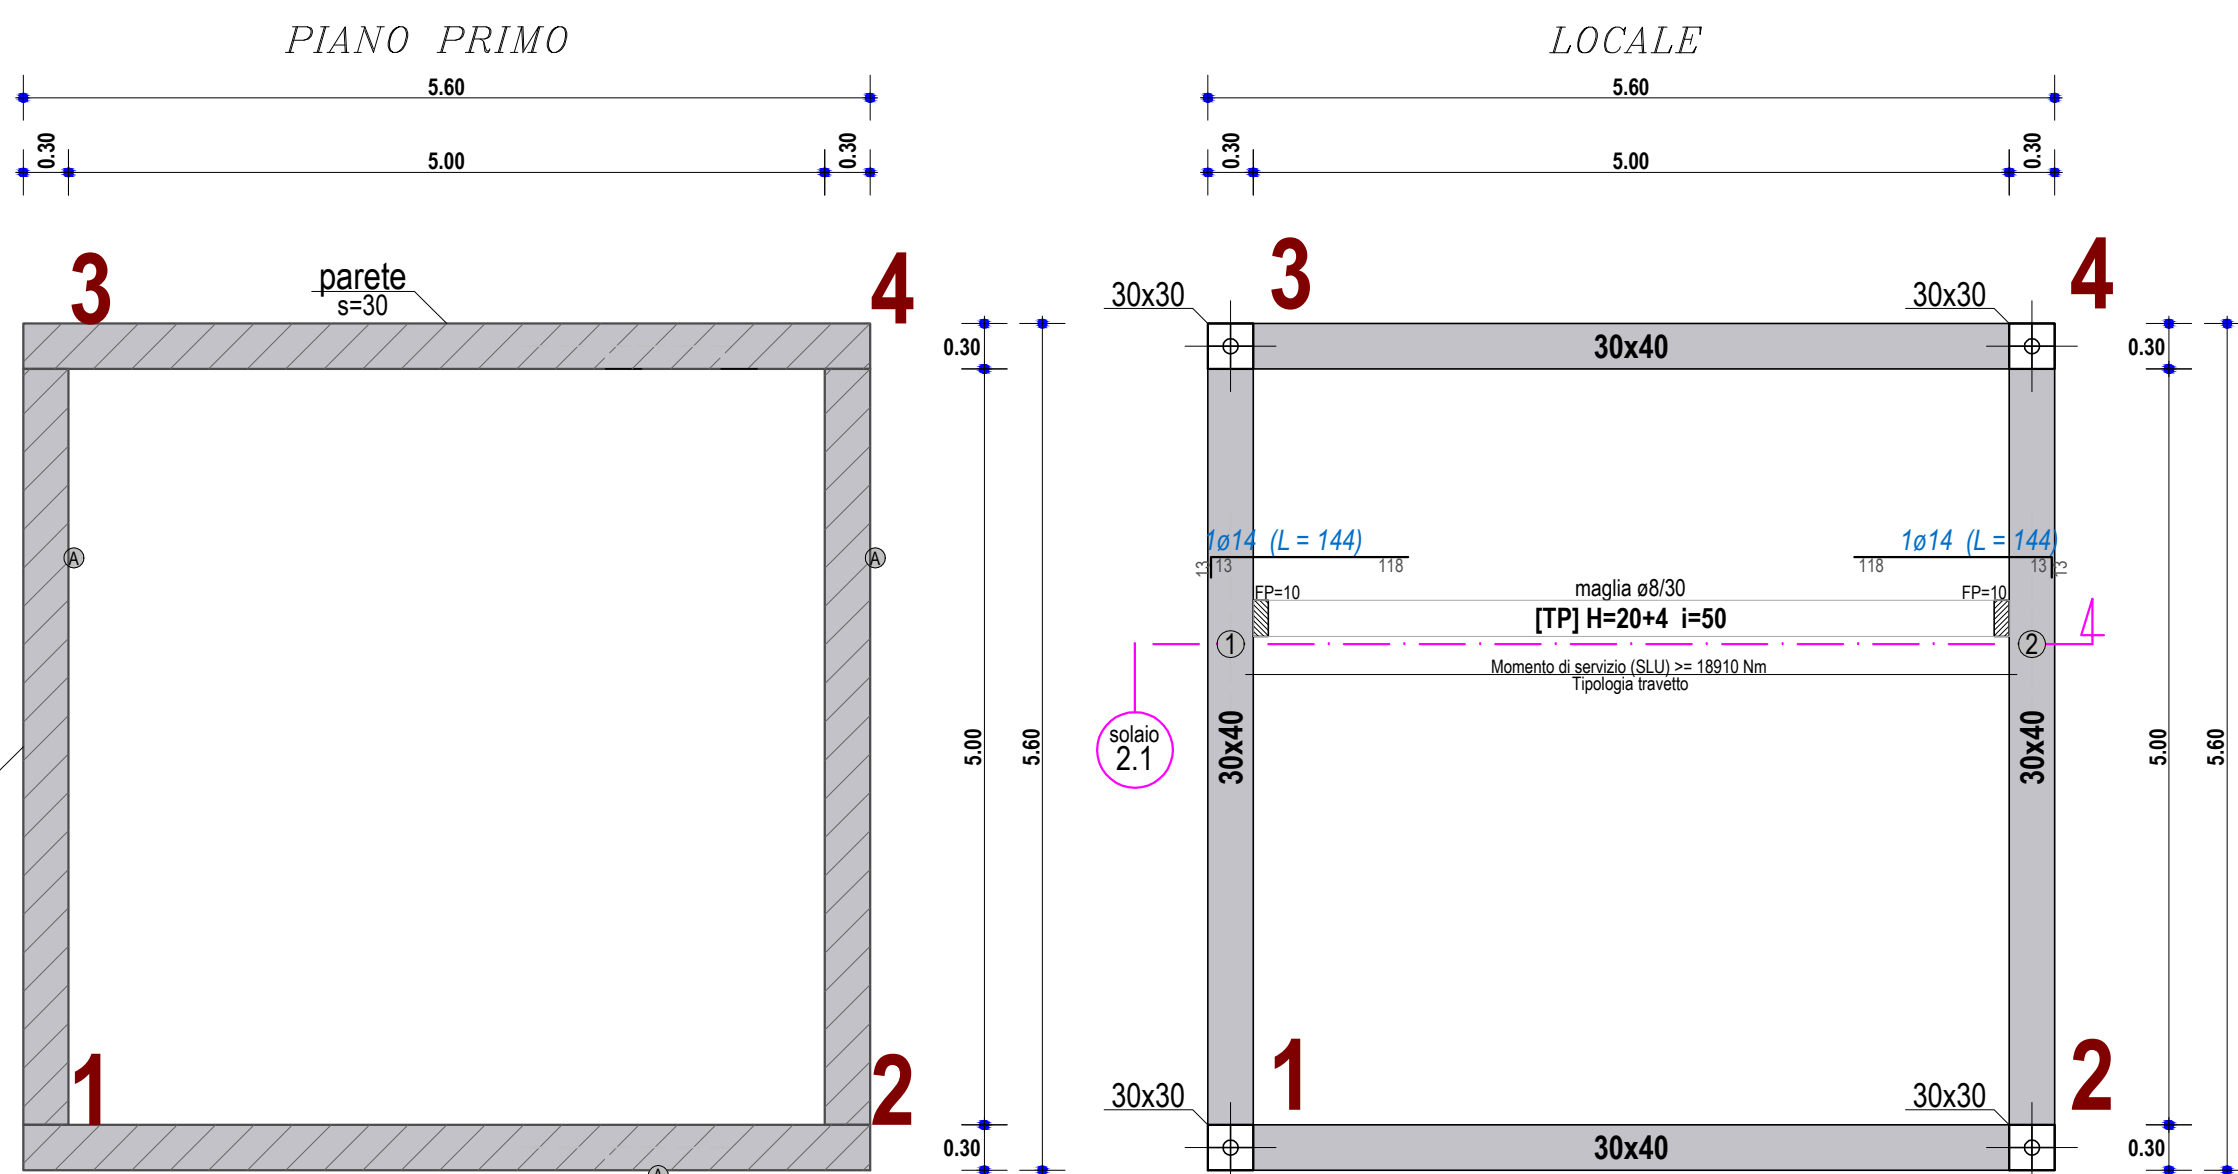
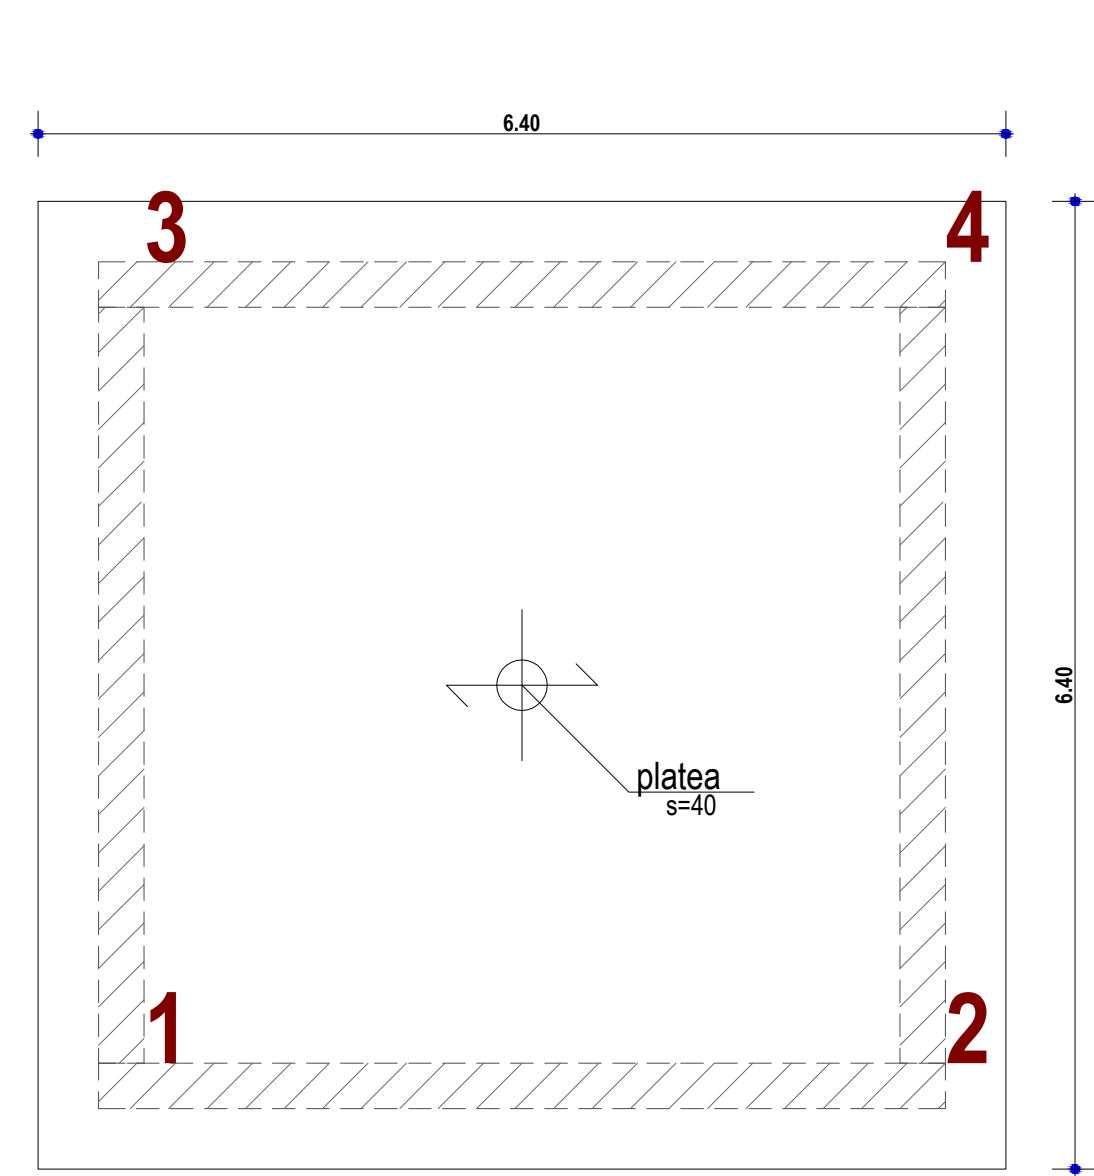
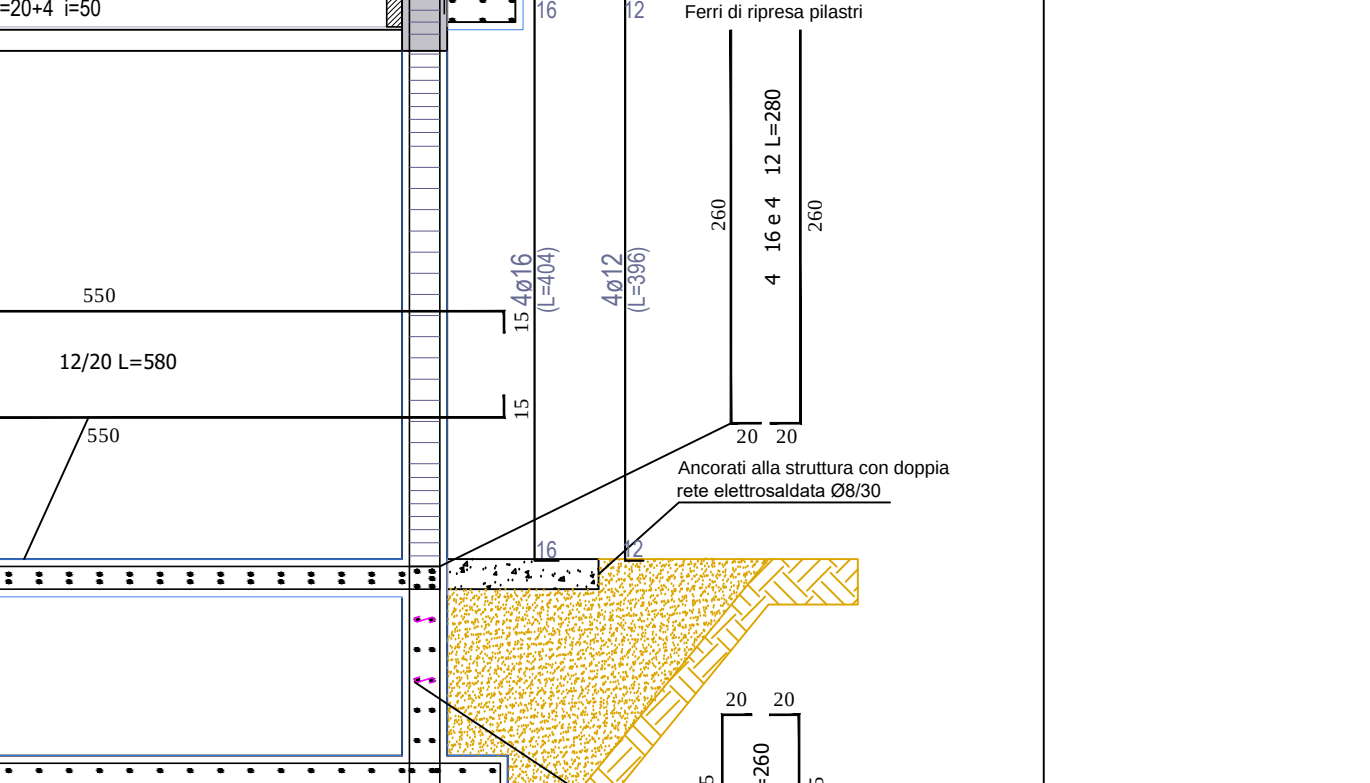
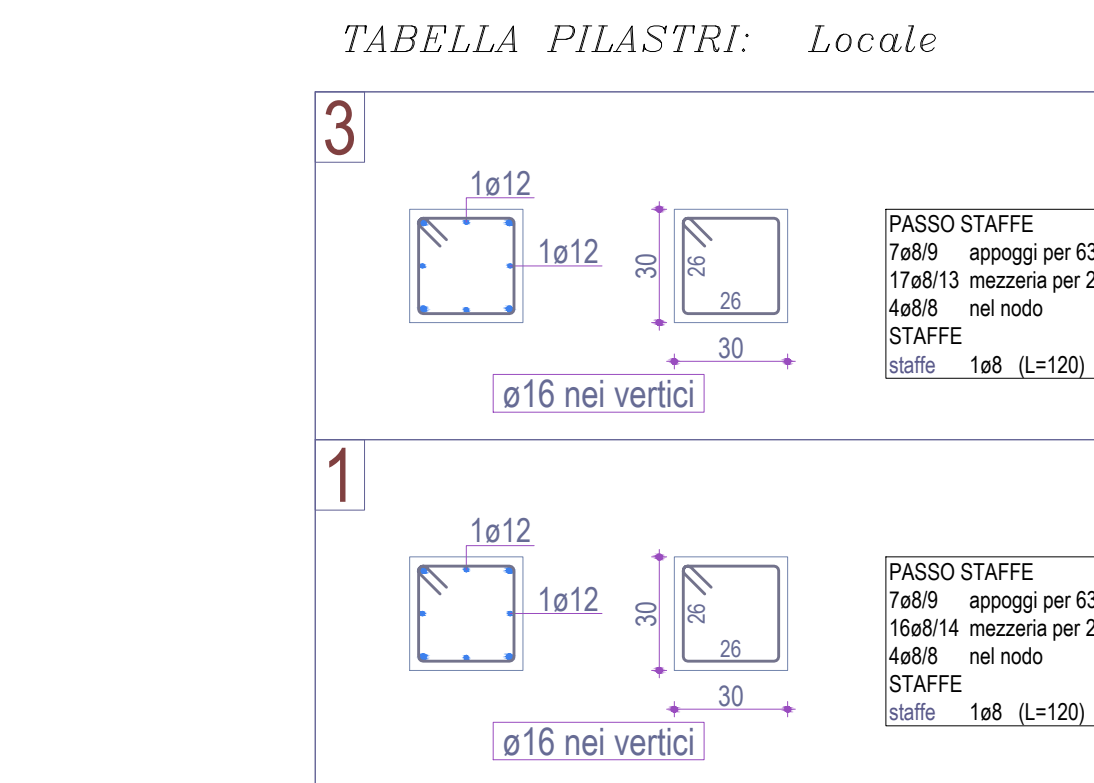
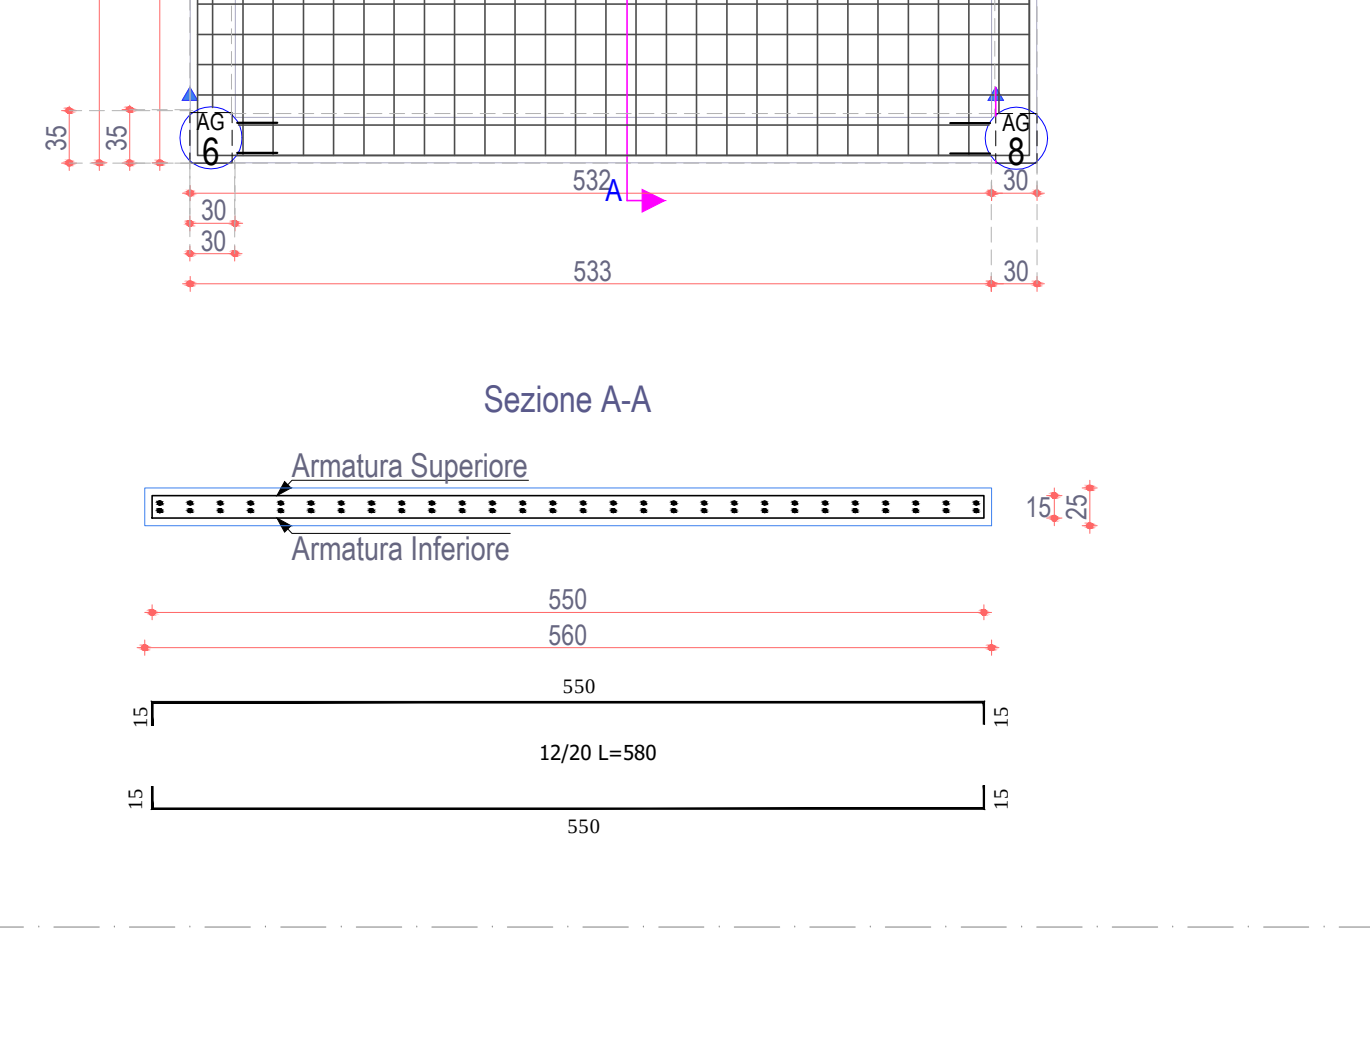
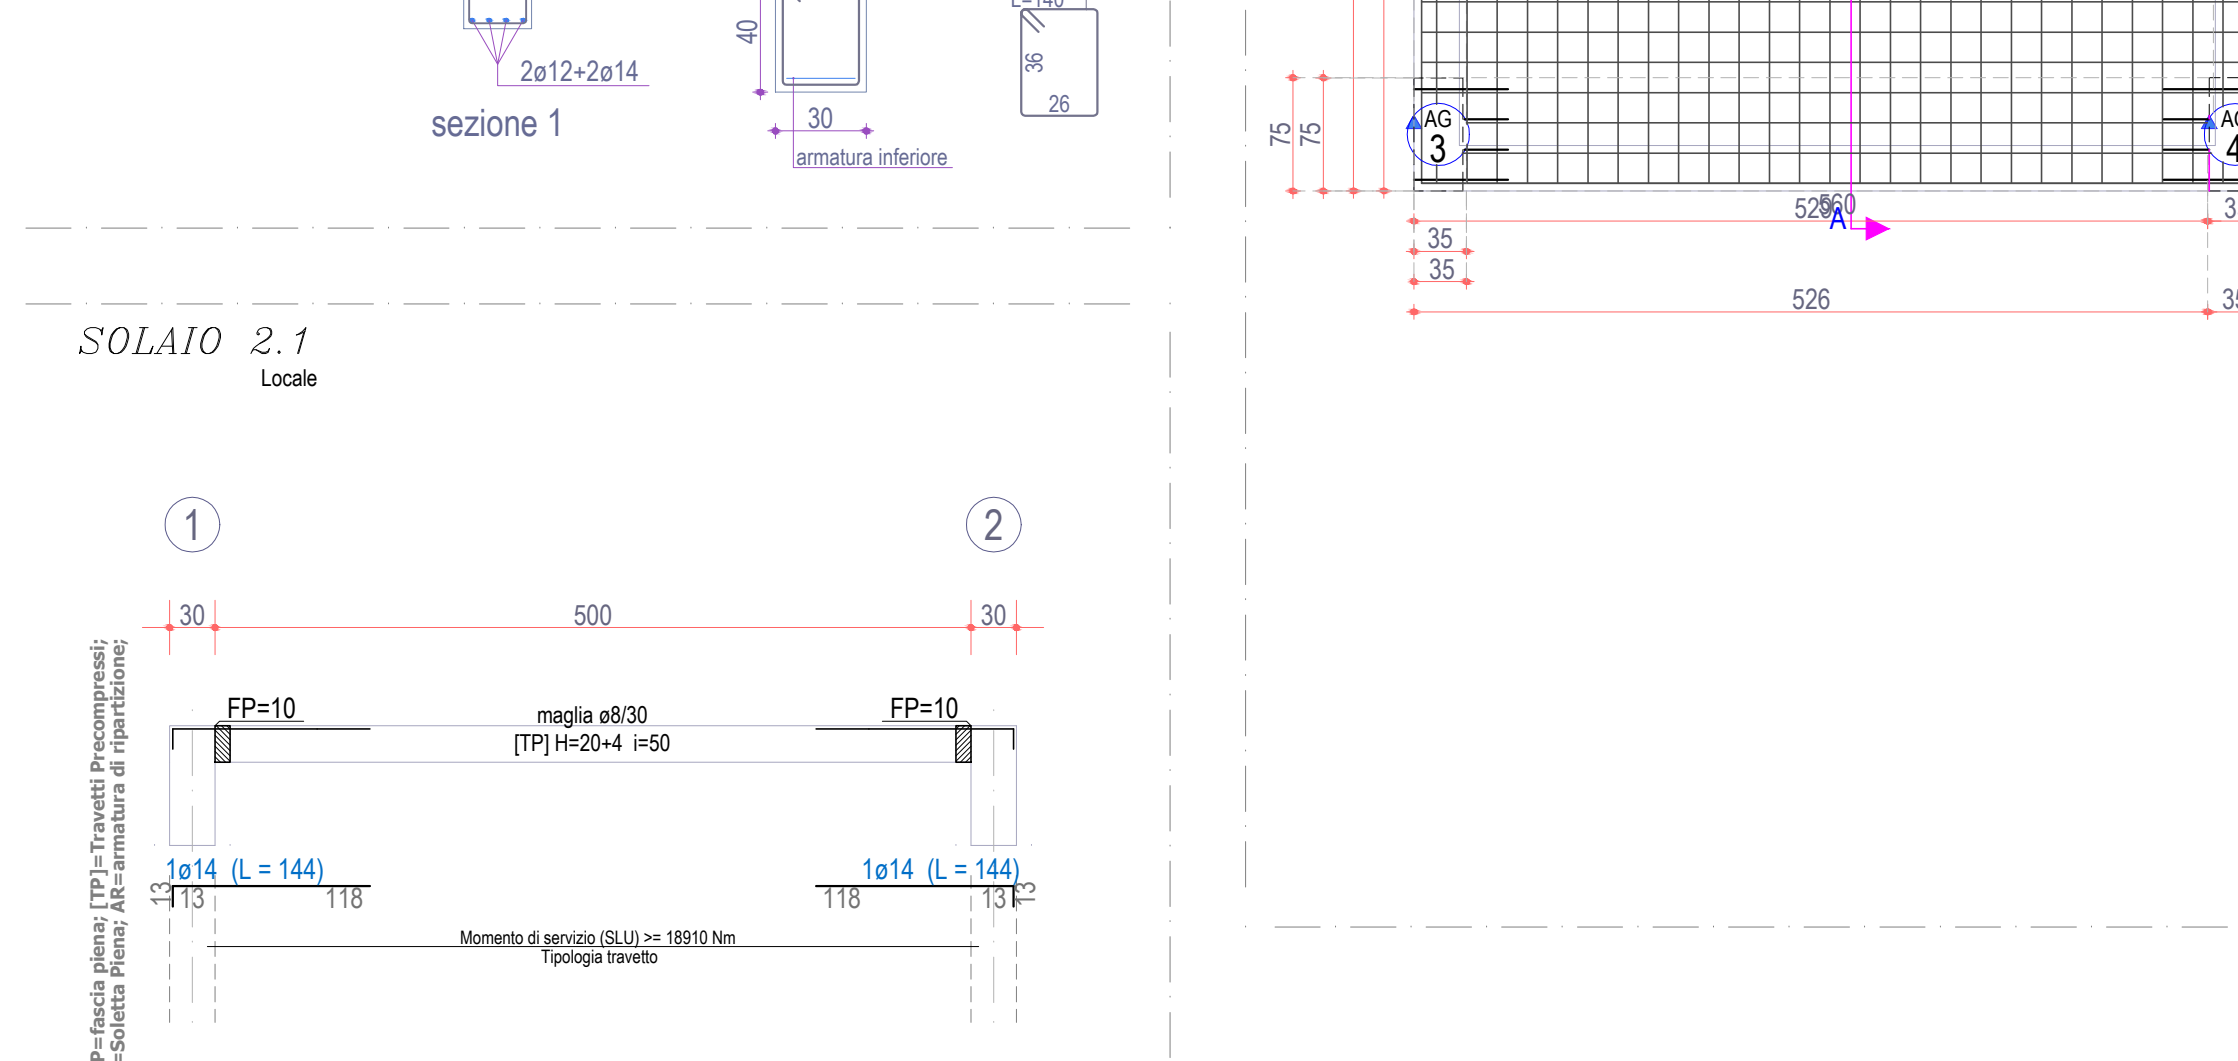
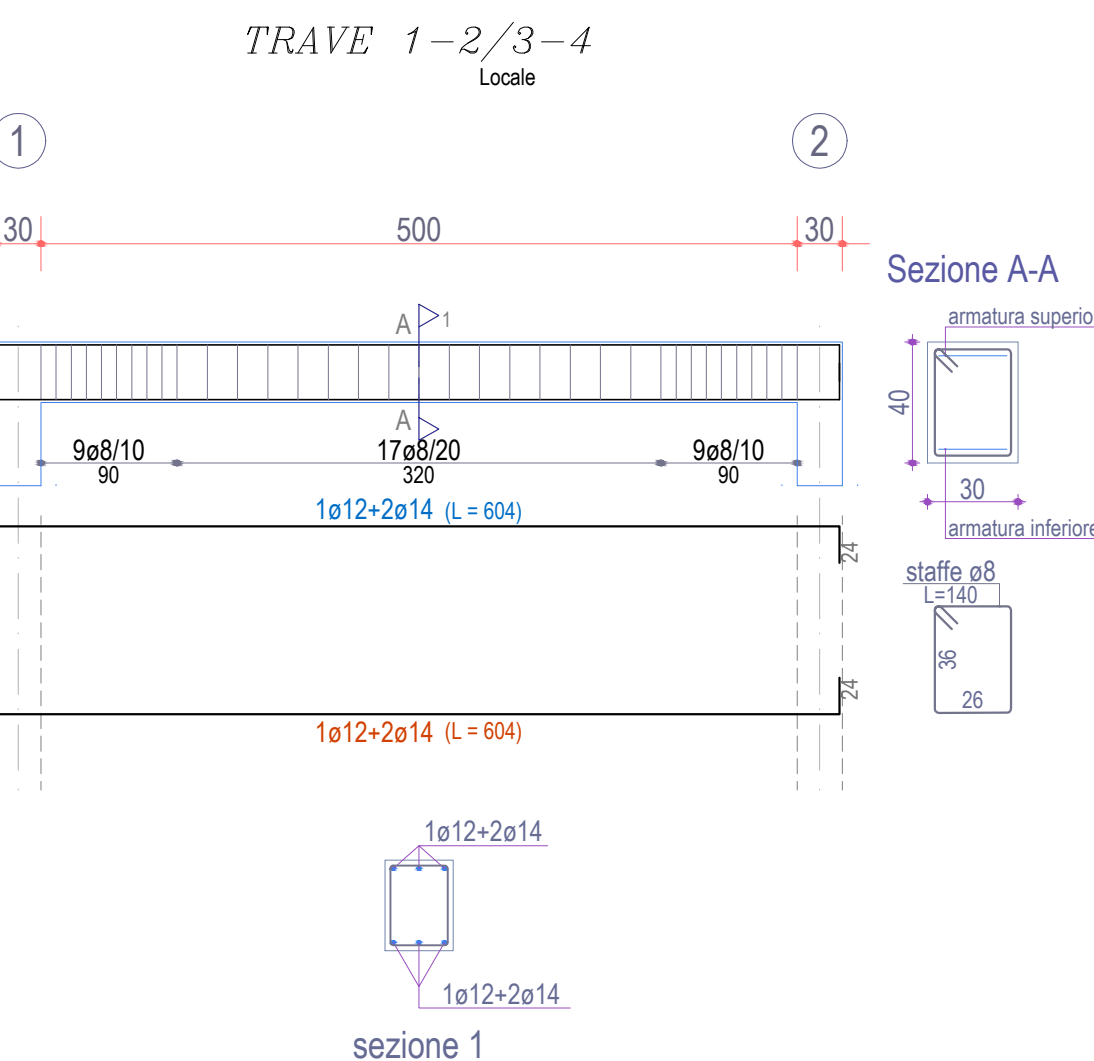
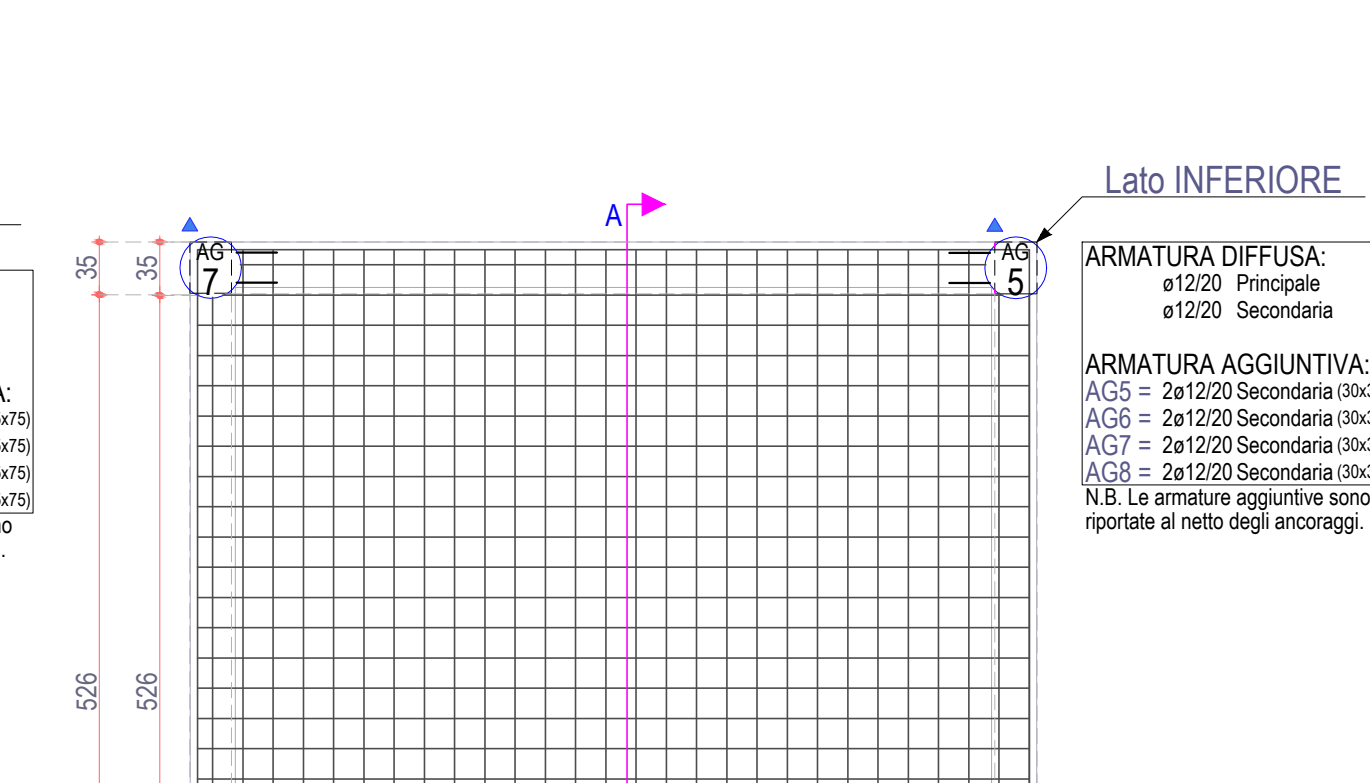
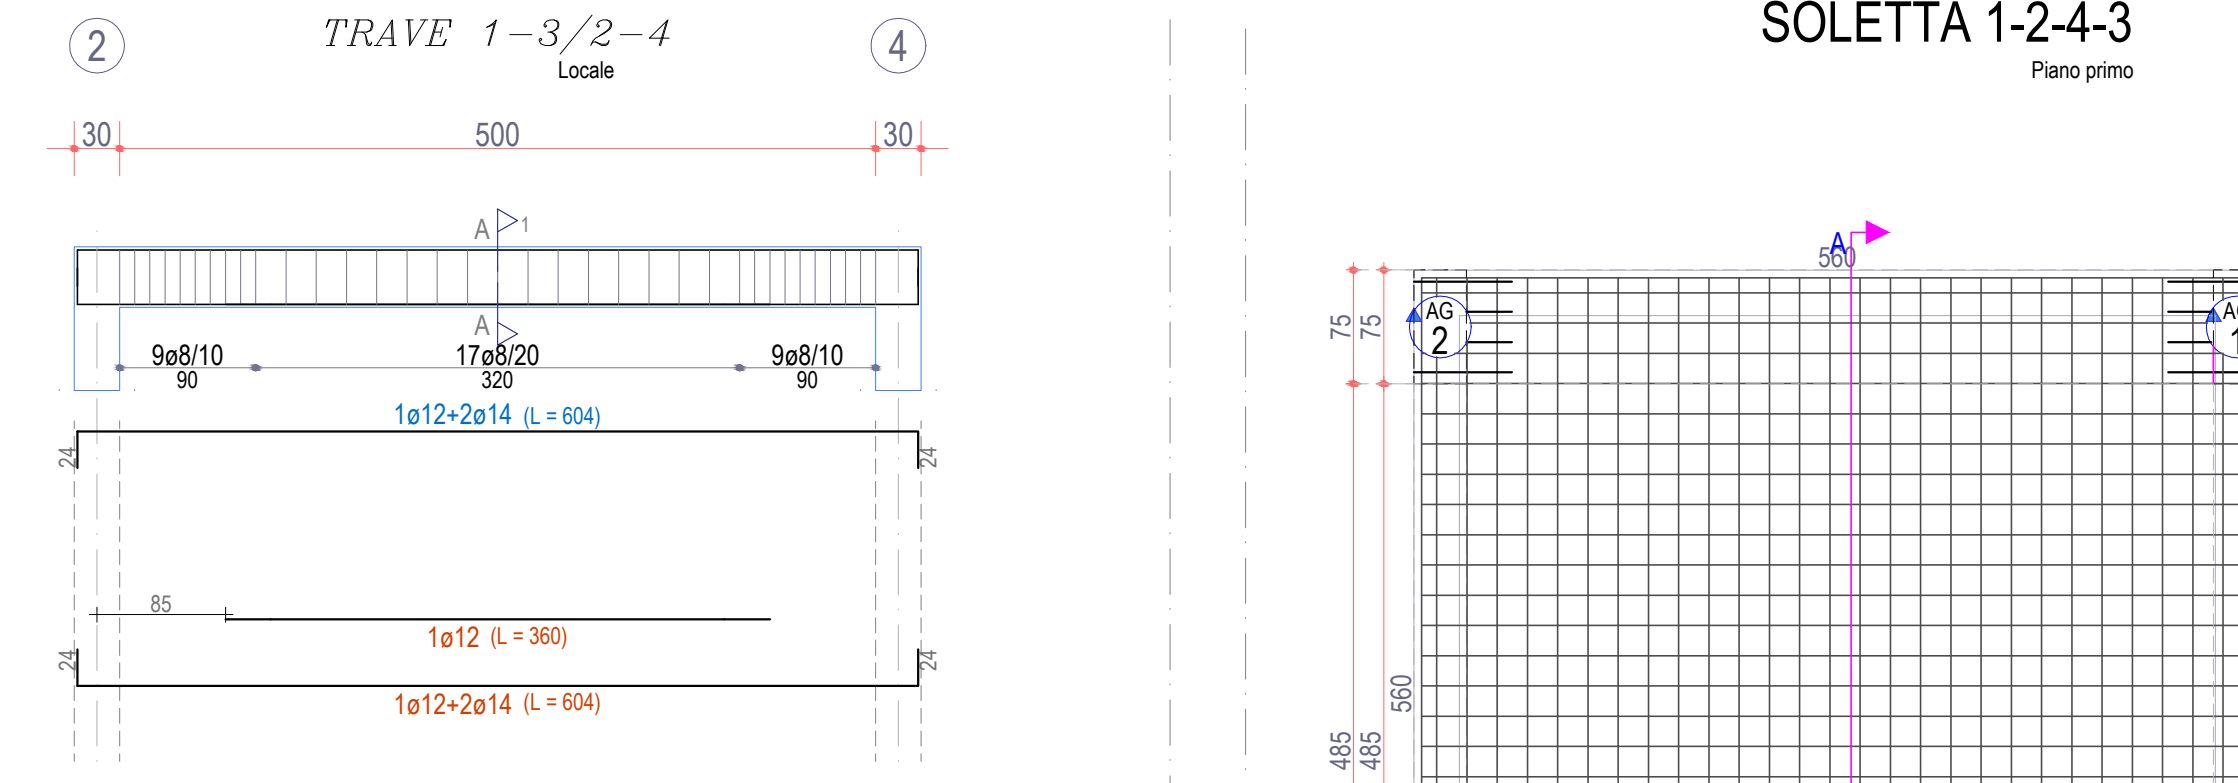
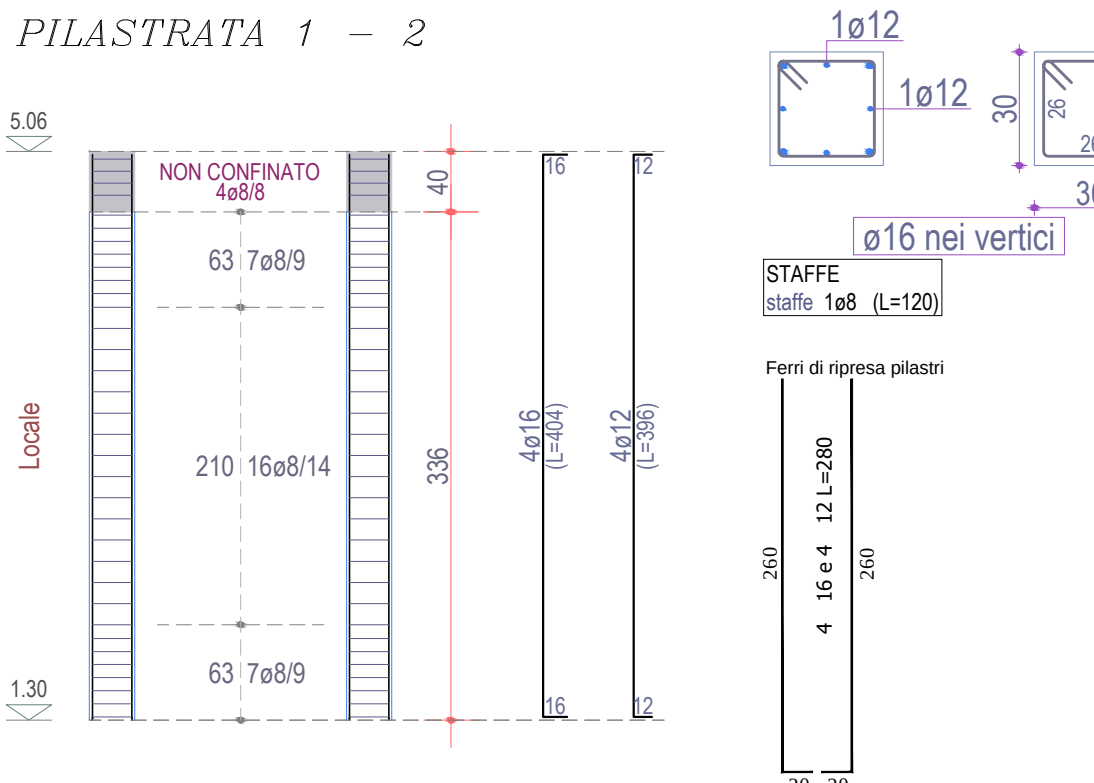
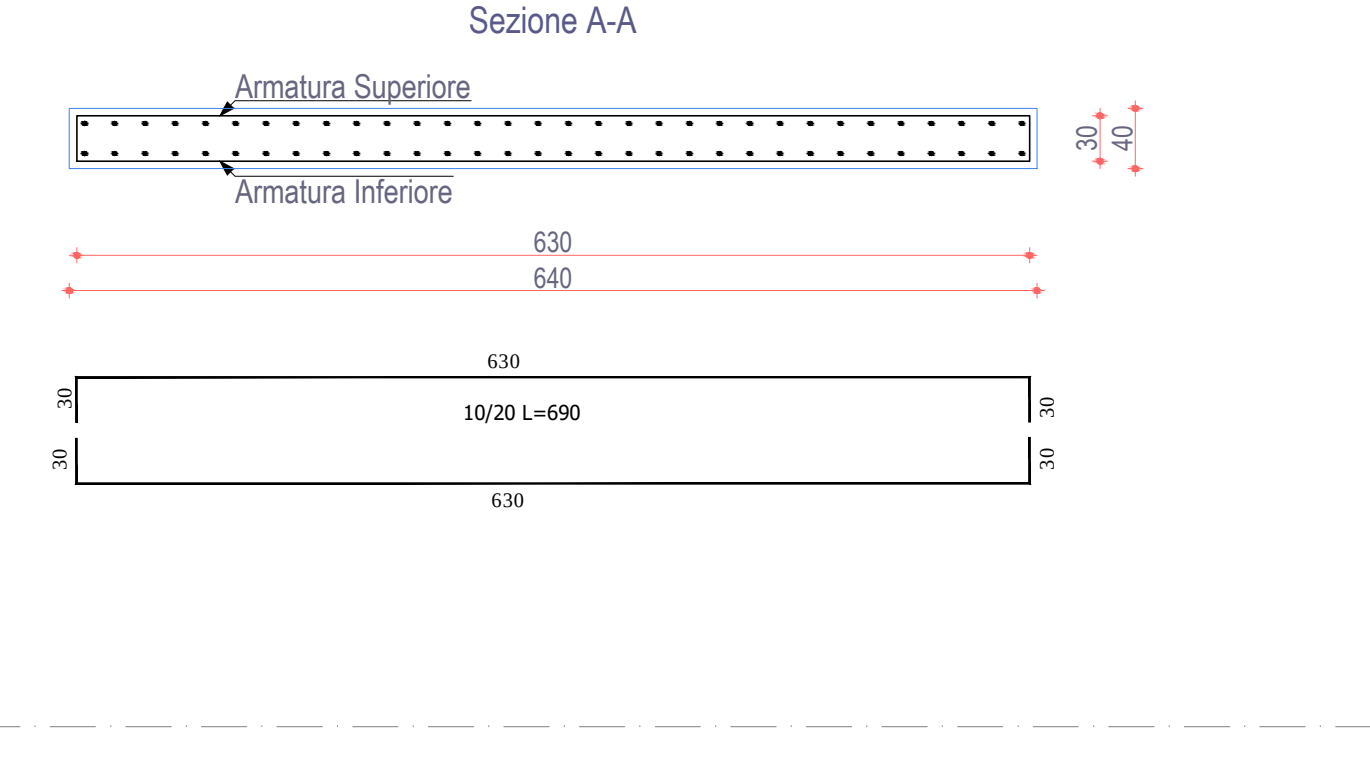
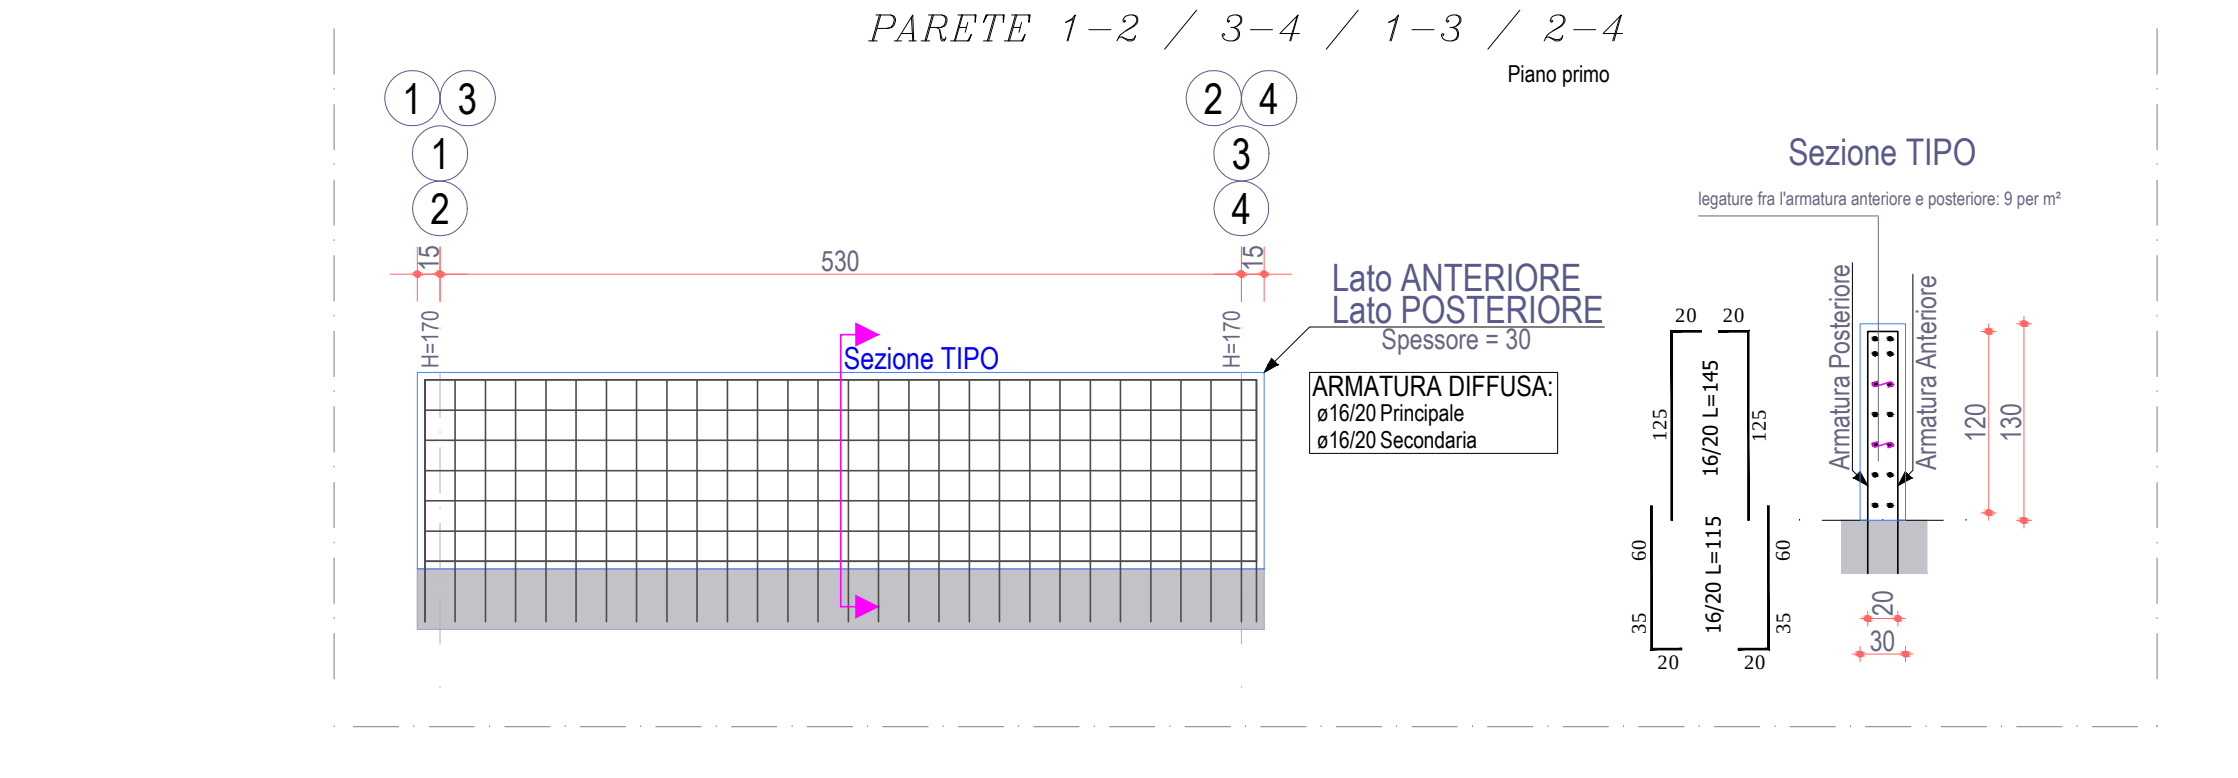


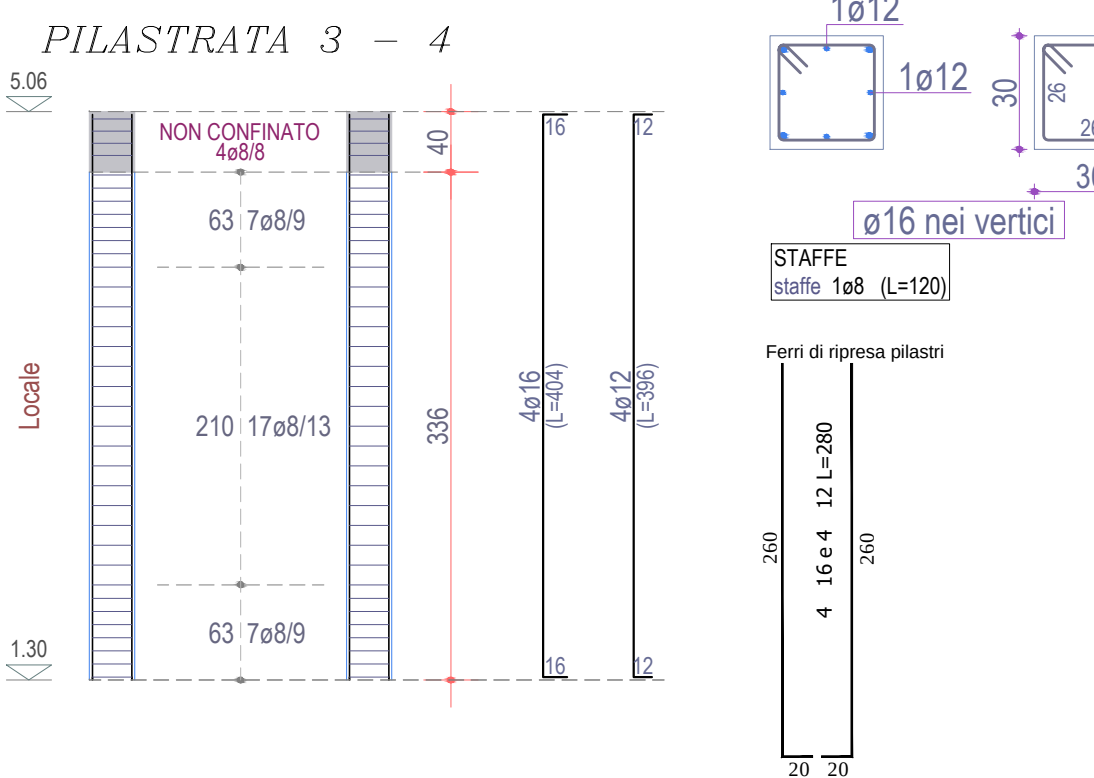

- PRESCRIZIONI**
- N.B.1 Sarà cura dell'impresa verificare sempre sul posto la compatibilità tra le indicazioni fornite e le condizioni locali, sottoponendo eventuali variazioni all'approvazione della D.L.
- N.B.2 Prevedere se necessario opportune opere di sostegno provvisoria durante la fase di scavo.
- N.B.3 Ove non specificato le sovrapposizioni delle armature si intendono pari a 60 diametri sia lungo X che lungo Y.
- N.B.4 Le sovrapposizioni dei ferri dovranno essere effettuate verso l'interno della sezione.
- N.B.5 Le dimensioni dei manufatti possono subire in fase esecutiva lievi variazioni in aumento o in diminuzione in relazione a necessità impiantistiche e/o di processo, senza che ciò alteri sostanzialmente il funzionamento statico della struttura ed incrementi le altezze dei volumi fuori terra.
- N.B.6 Prima della fase dei getti di calcestruzzo, controllare le tavole elettroniche e impiantistiche per eventuali fori o aperture da realizzare sui manufatti in c.a. per passaggi di eventuali tubazioni o parte di apparecchiature. In ogni caso chiedere il benestare della D.L.
- N.B.7 Per le riprese dei getti sia orizzontali che verticali usare watertop.
- N.B.8 E' prescritto l'utilizzo del vibratore per la compattazione.
- N.B.9 Dmax= 32 mm; Copriferro= 5 cm.
- N.B.9 Nel progetto non vengono intenzionalmente evidenziate le riprese di getto permettendo all'impresa di organizzarsi secondo le squadre di propria competenza. Sarà onere dell'impresa garantire la continuità dei getti e dei ferri di armatura (mediante sovrapposizione dei ferri di 60 diametri) in corrispondenza di ciascuna ripresa di getto dovesse rendersi necessaria.

MATERIALI PER STRUTTURA			
PLATEA	C.L.S. C35/45 XA1-S4	Dmax= 32 mm; Copriferro= 5 cm	
PARETI	C.L.S. C35/45 XA1-S4	Dmax= 32 mm; Copriferro= 5 cm	
SOLETTA	C.L.S. C35/45 XA1-S4	Dmax= 32 mm; Copriferro= 5 cm	
MAGRONE	C.L.S. C20/25		
ACCIAIO	B450C		

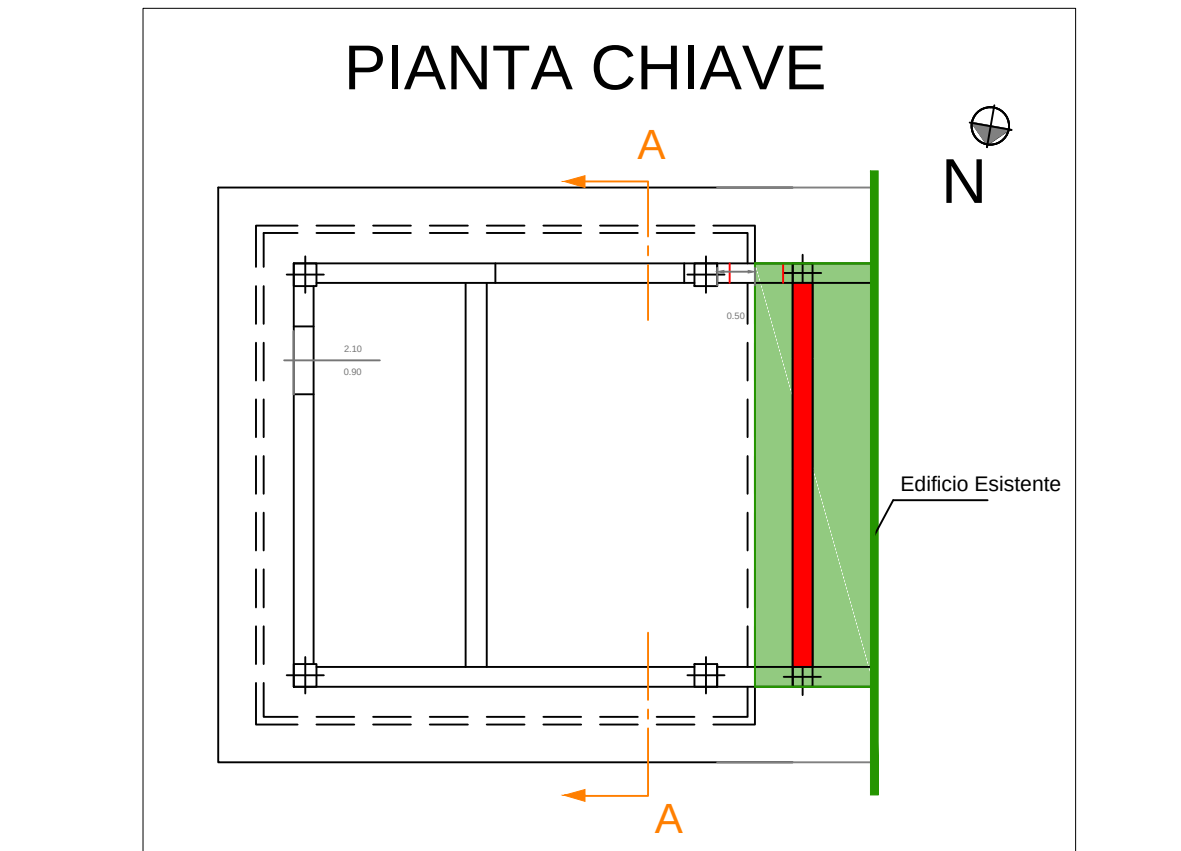

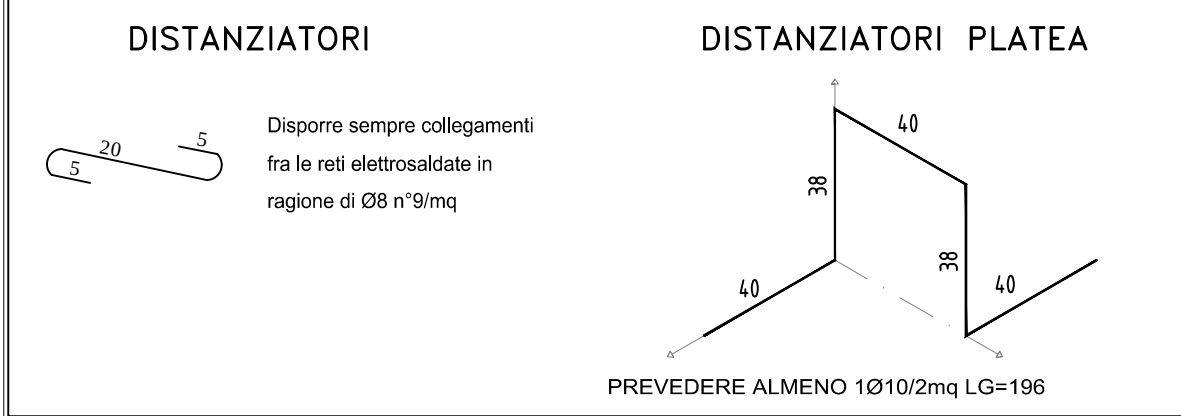

Regione Marche



Provincia di Pesaro Urbino

AMPLIAMENTO E MANUTENZIONE STRAORDINARIA
DELL'IMPIANTO DI DEPURAZIONE
DI MAROTTA - COMUNE DI MONDOLFO (PU)

PROGETTO ESECUTIVO

elaborato
E-S.29
consegna
Luglio 2017
Comittente:

titolo elaborato
Locale compressori e quadri elettrici
Stato di progetto:
Carpenterie e ferri di armatura
Azienda Servizi sul Territorio S.p.A.
via Enrico Mattei, 17 - 61032 Fano (PU)
tel. 0721.63391
aset@aset.servizi.it
Responsabile del Procedimento - Ing. Marco Romei

scale
1:50

I progettisti:



Ingegneria Ambiente S.r.l.

Via del Consorzio, 39 - 60015 Falconara Marittima (AN)
tel. 071.9102094 - fax. 071.9189580
e_mail: info@ingegneriamambiente.it

Ing. Enrico Maria BATTISTONI - Direttore Tecnico
Ing. Lorenzo BURZACCA

La proprietà del presente elaborato è tutelata a termini di legge. E' vietata qualsiasi forma di riproduzione o di copia non autorizzata.