




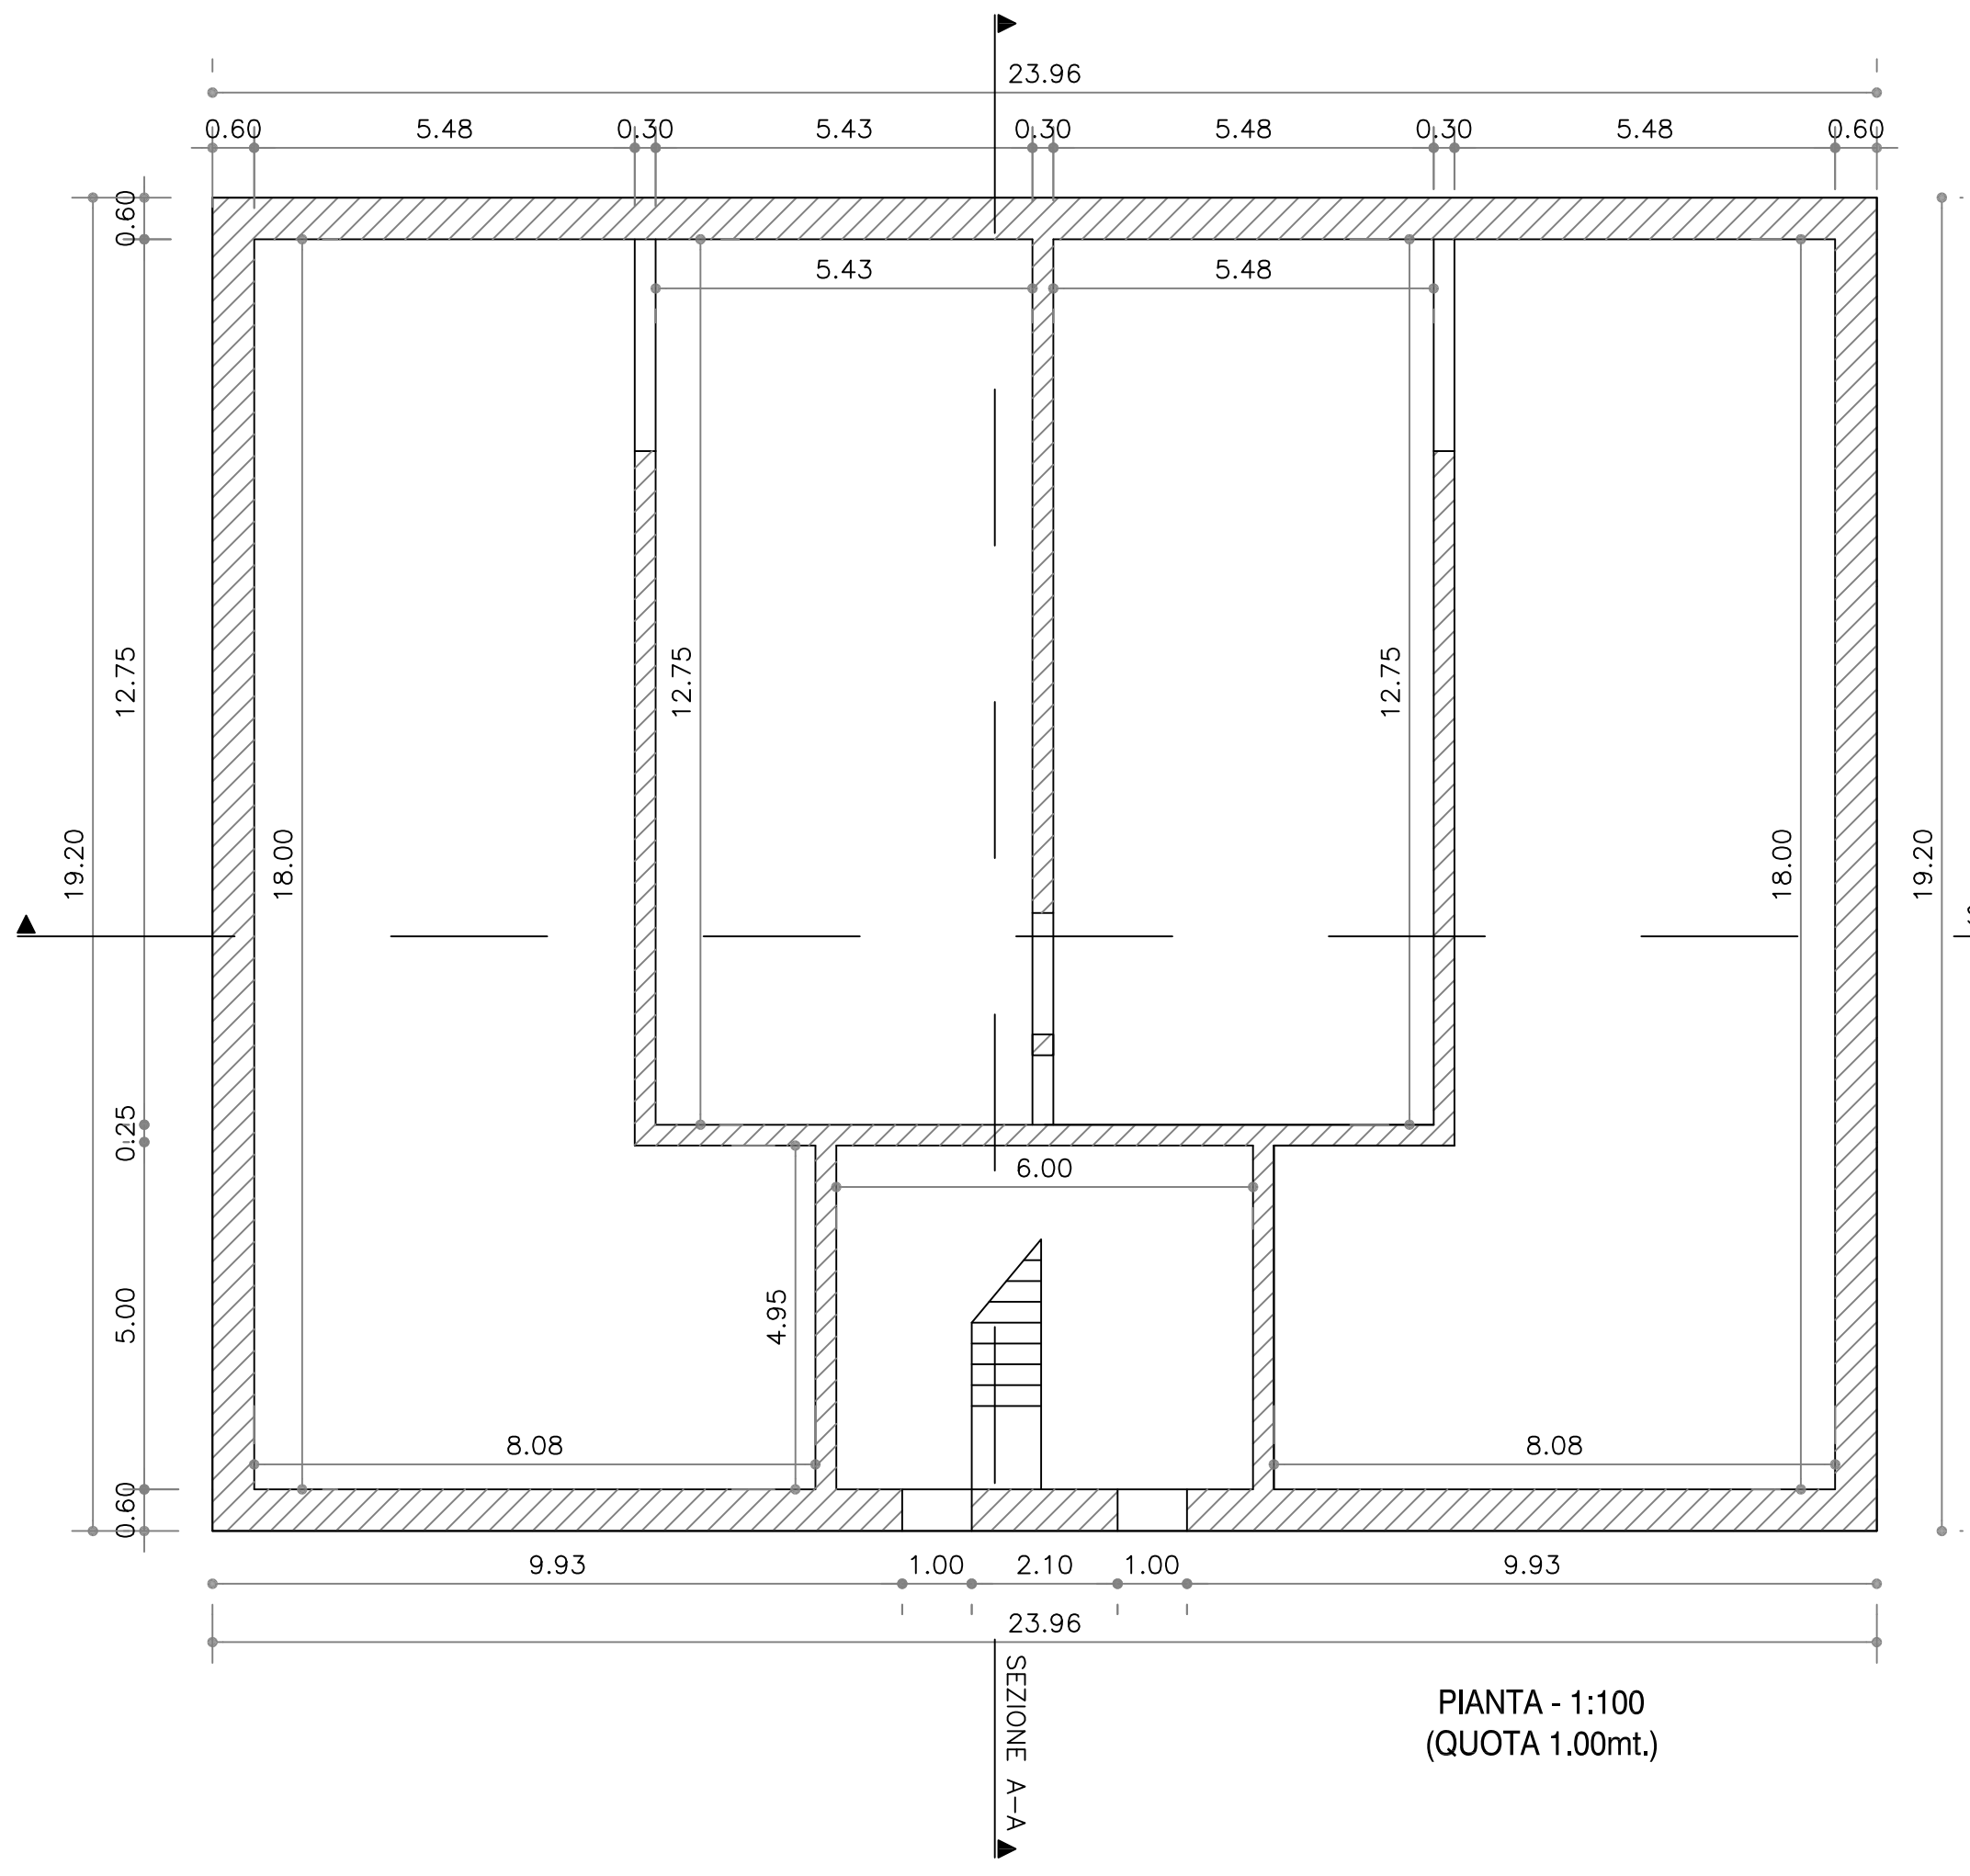


PIANTA - 1:100
(QUOTA 1.00mt.)

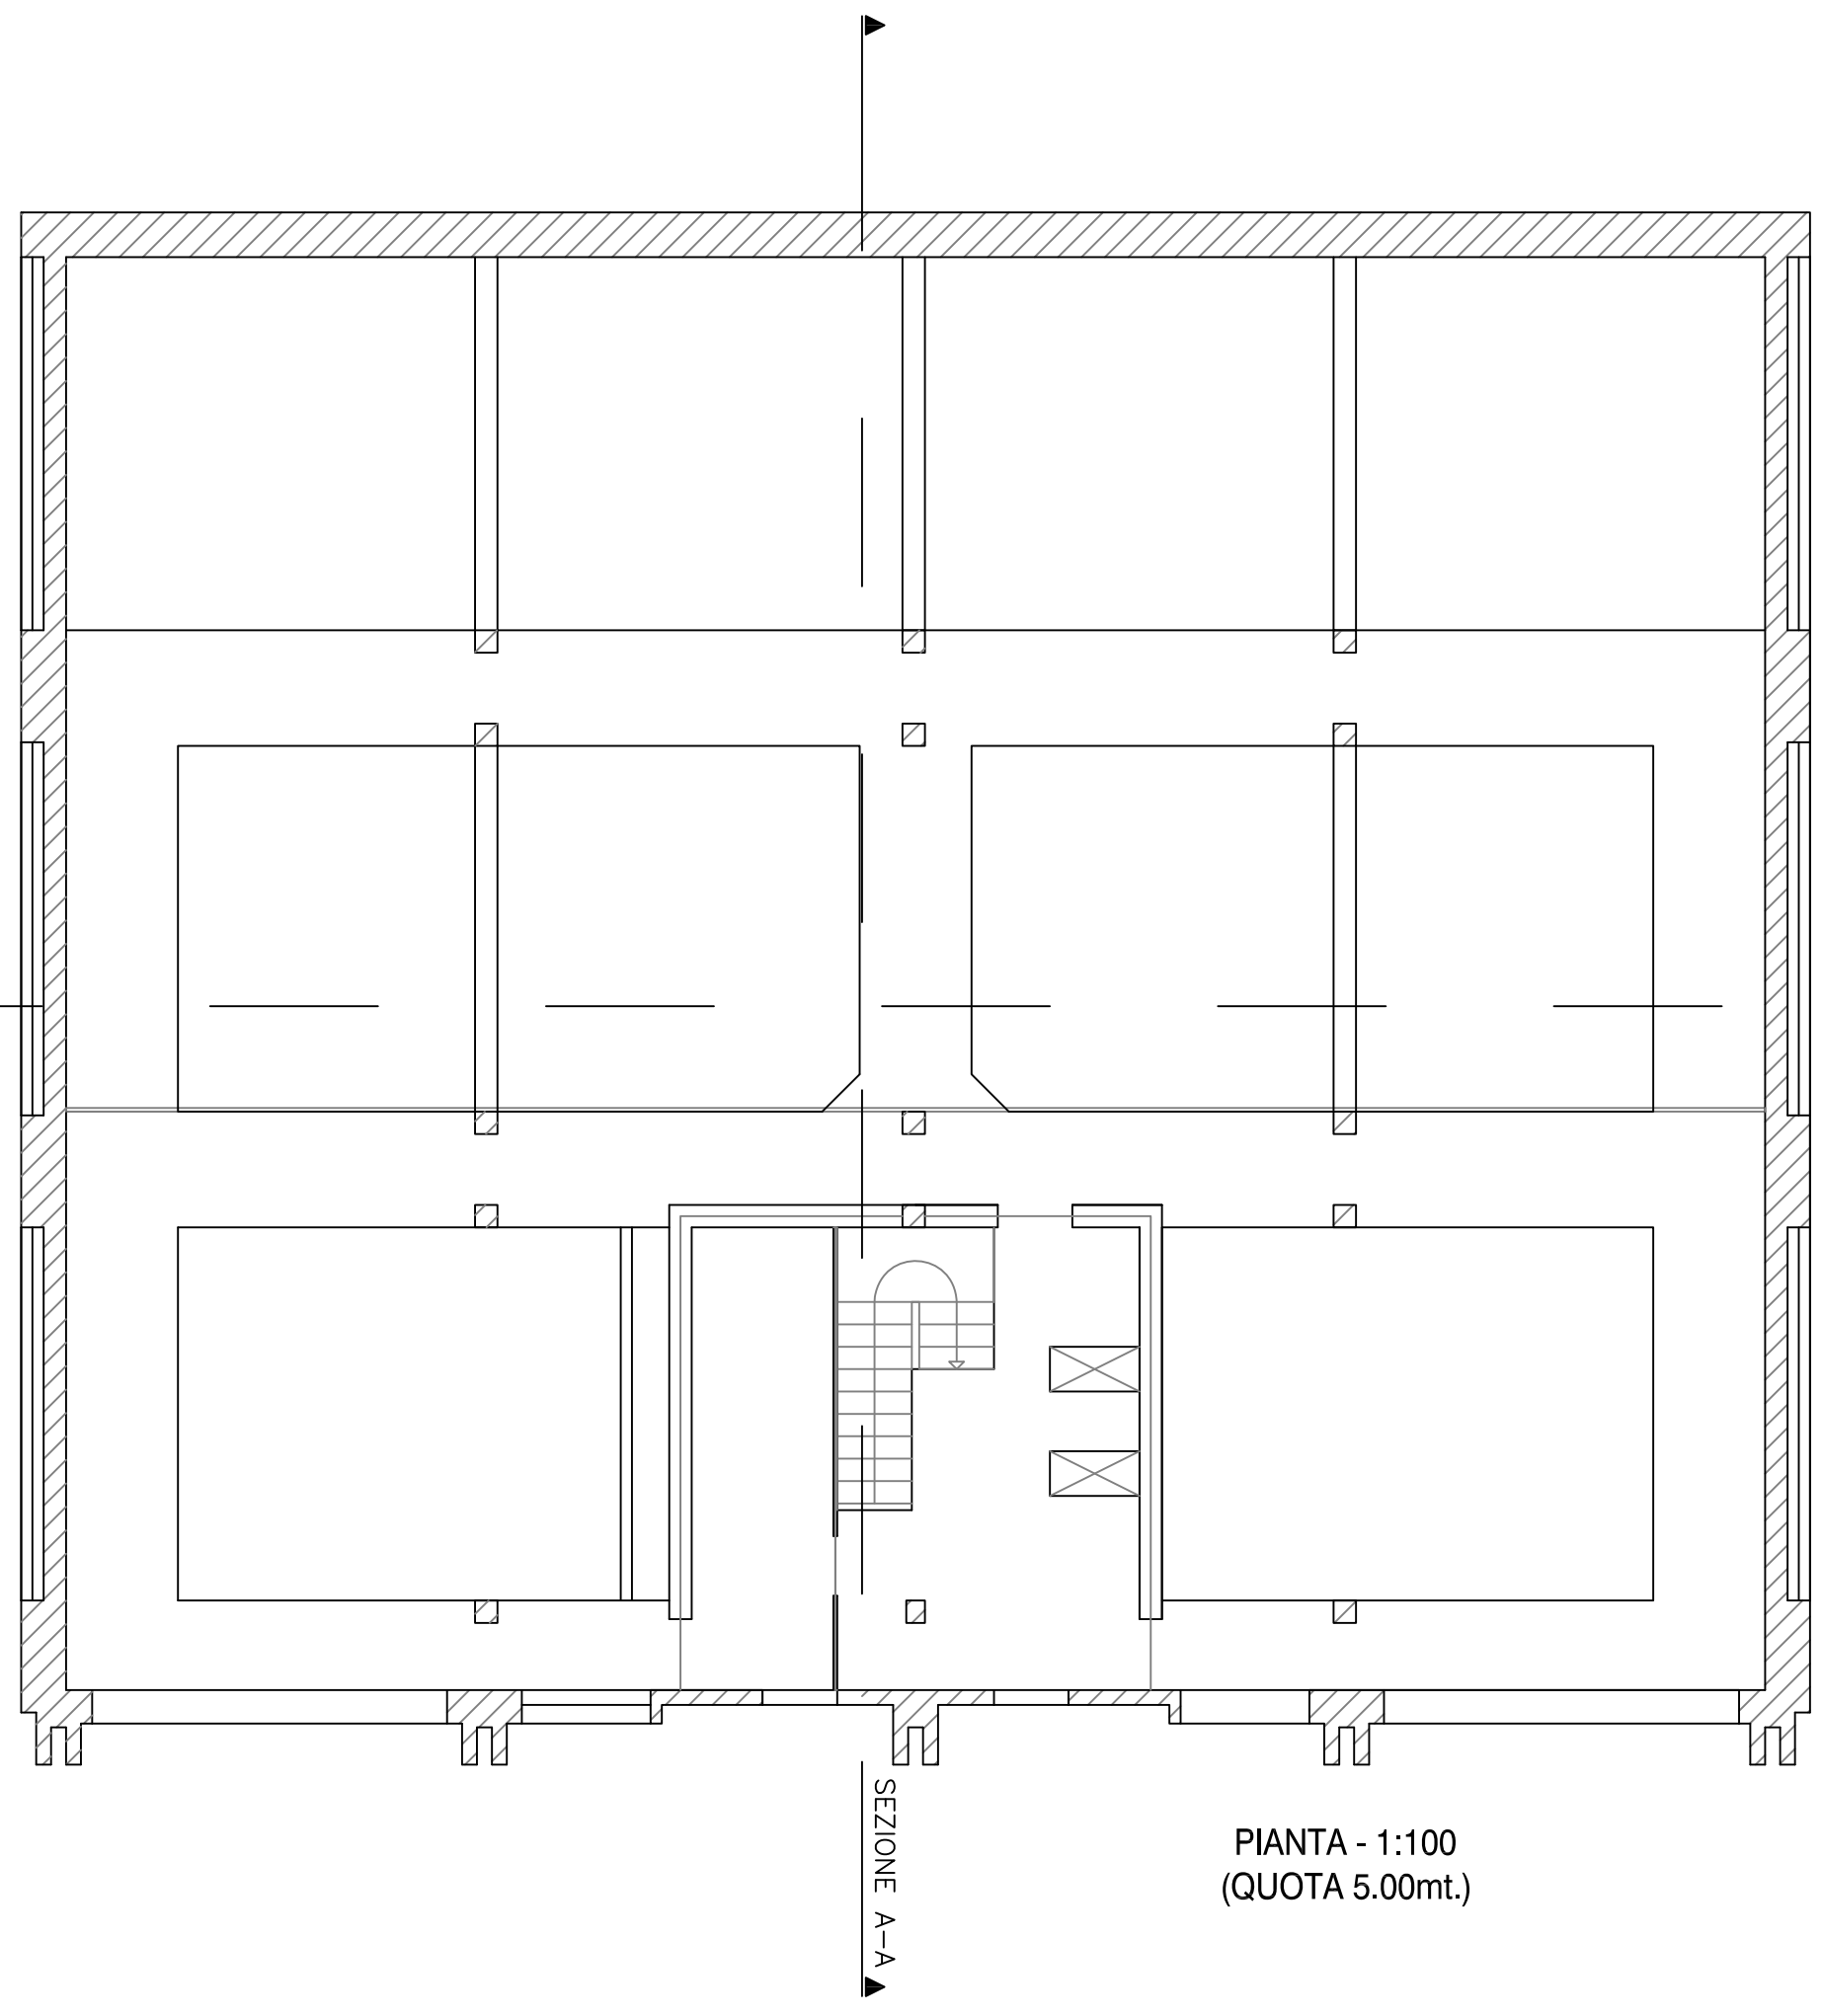


PIANTA - 1:100
(QUOTA 5.00mt.)

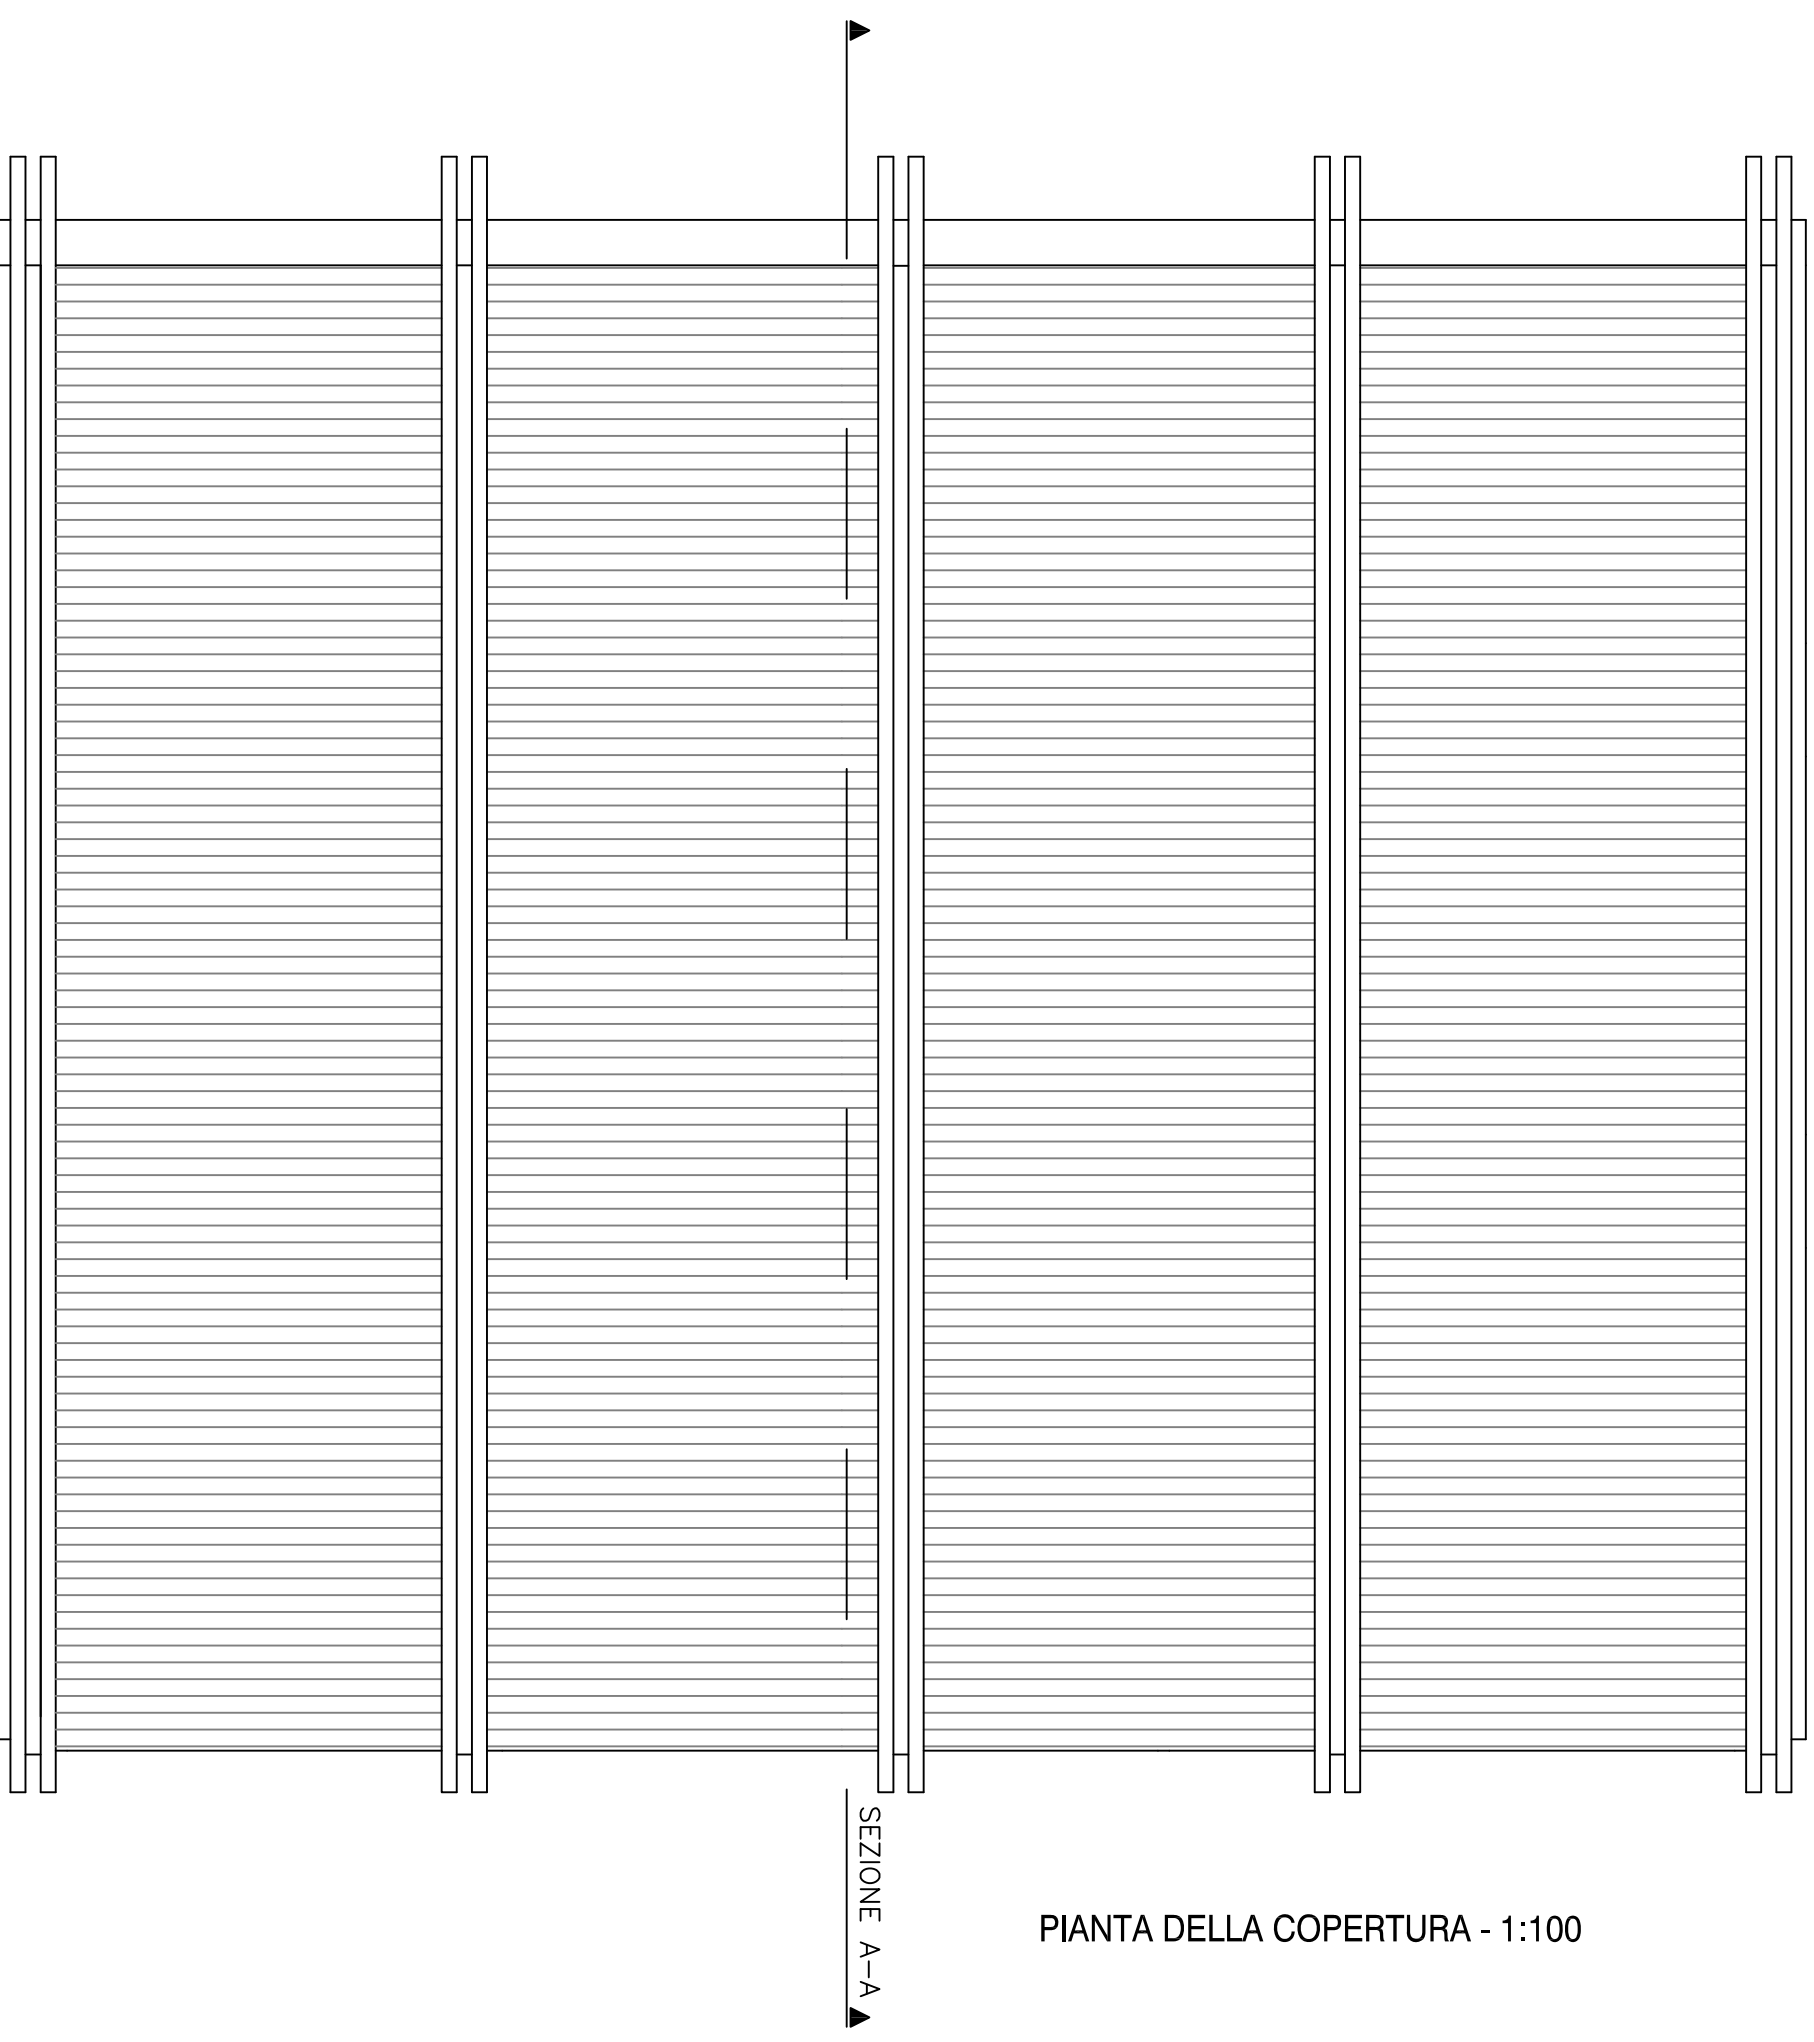


PIANTA DELLA COPERTURA - 1:100

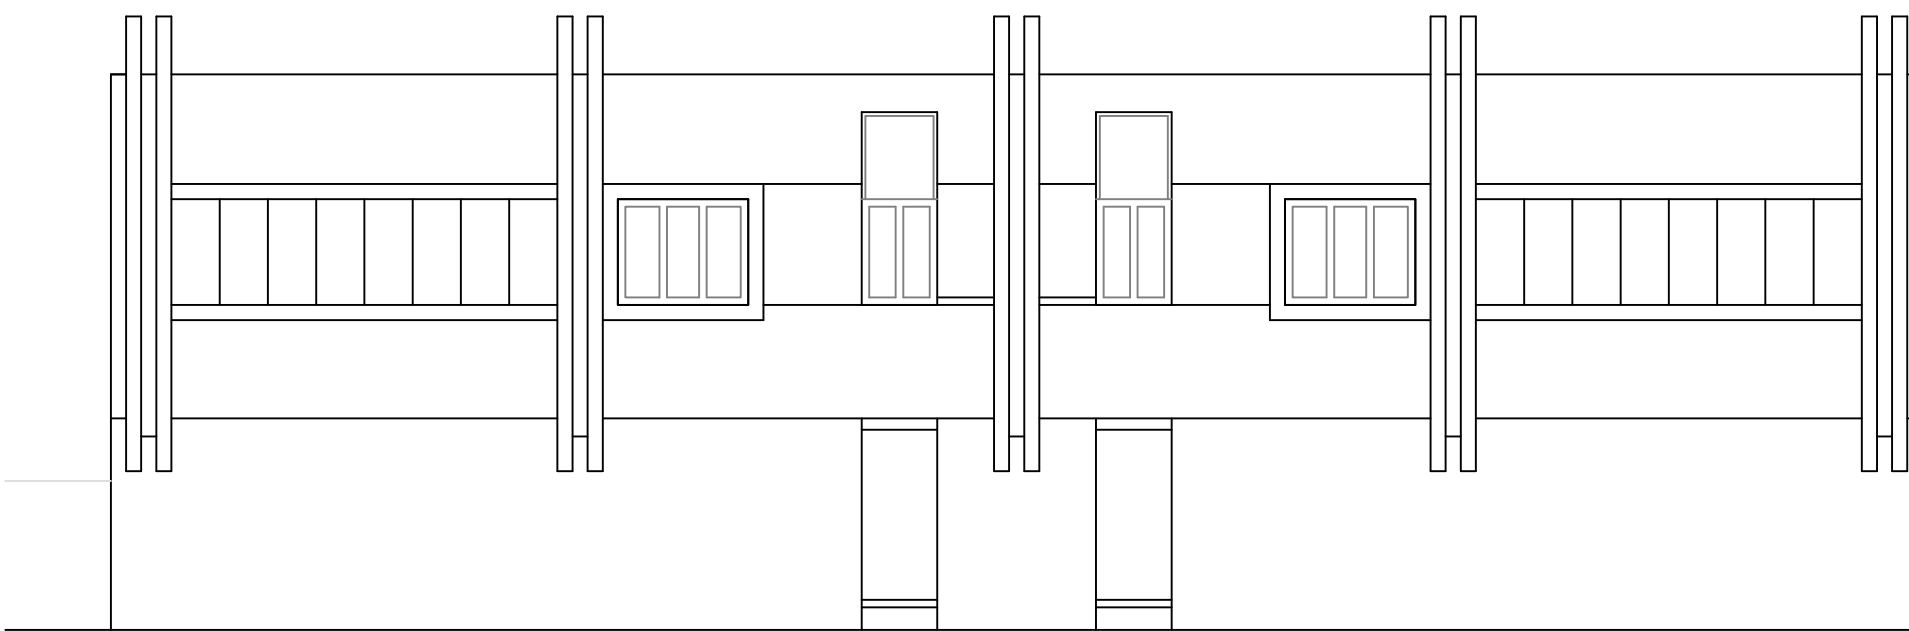


PROSPETTO - 1:100

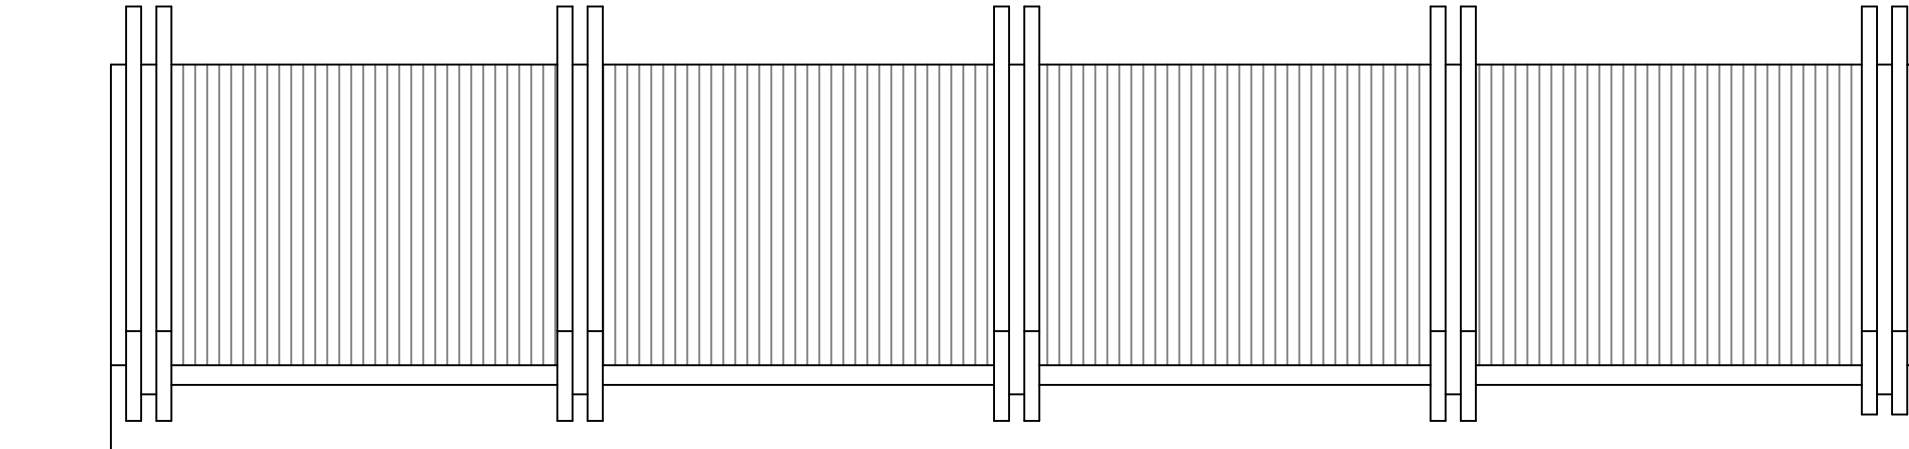


RETRO PROSPETTO - 1:100

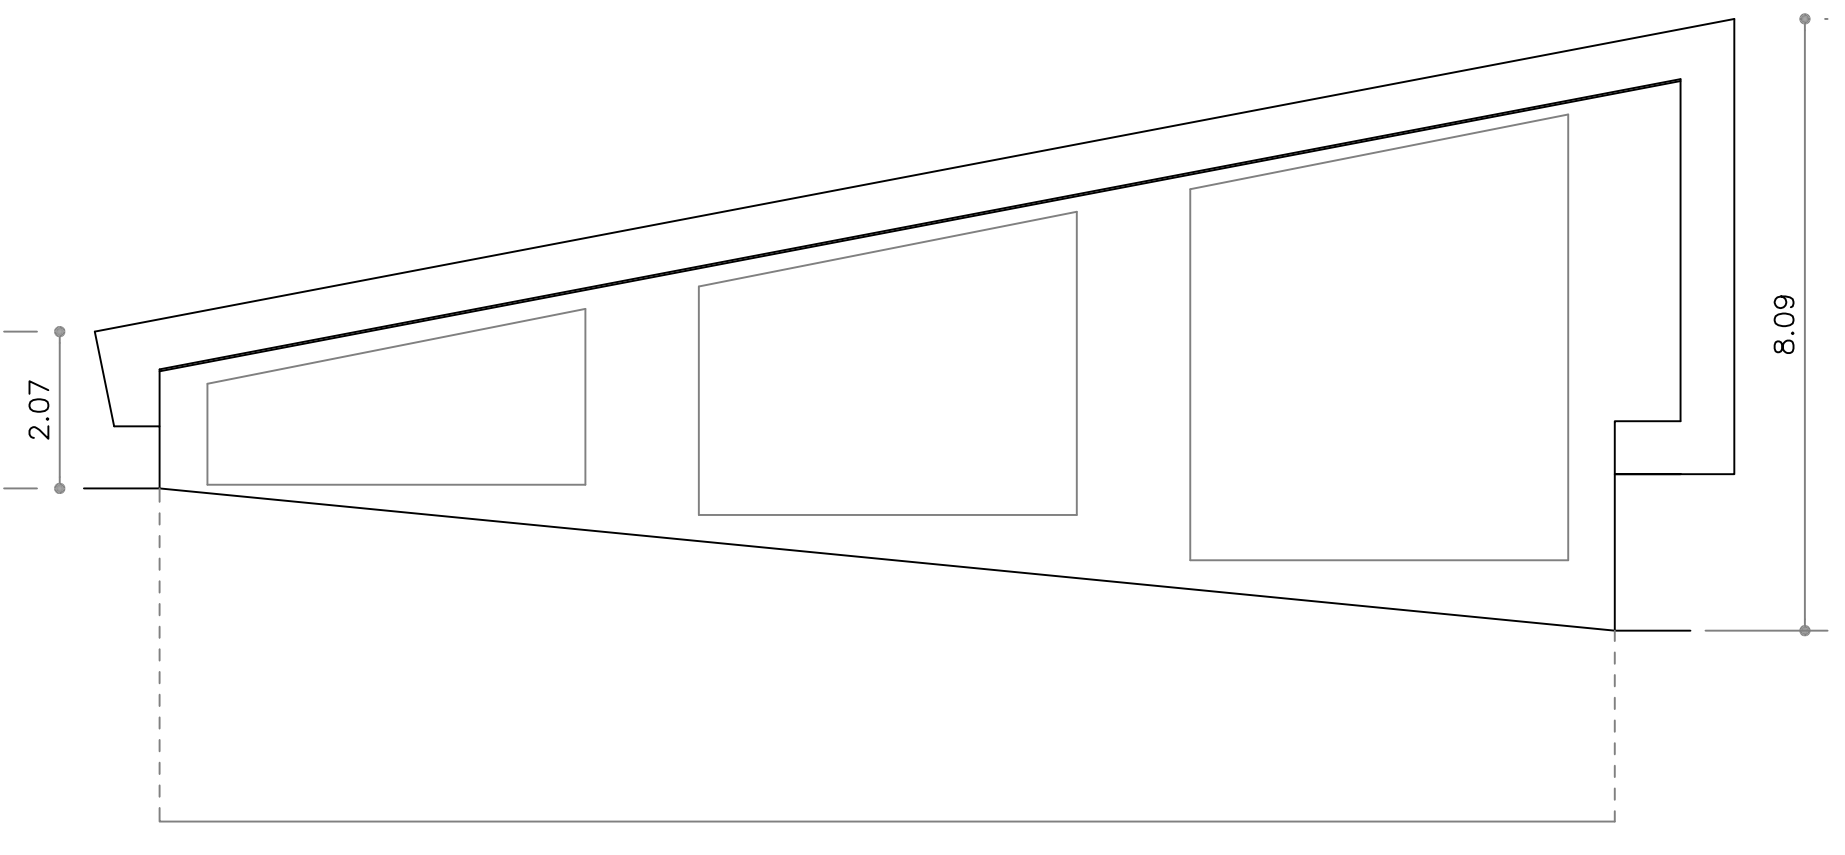


PROSPETTO SINISTRO - 1:100

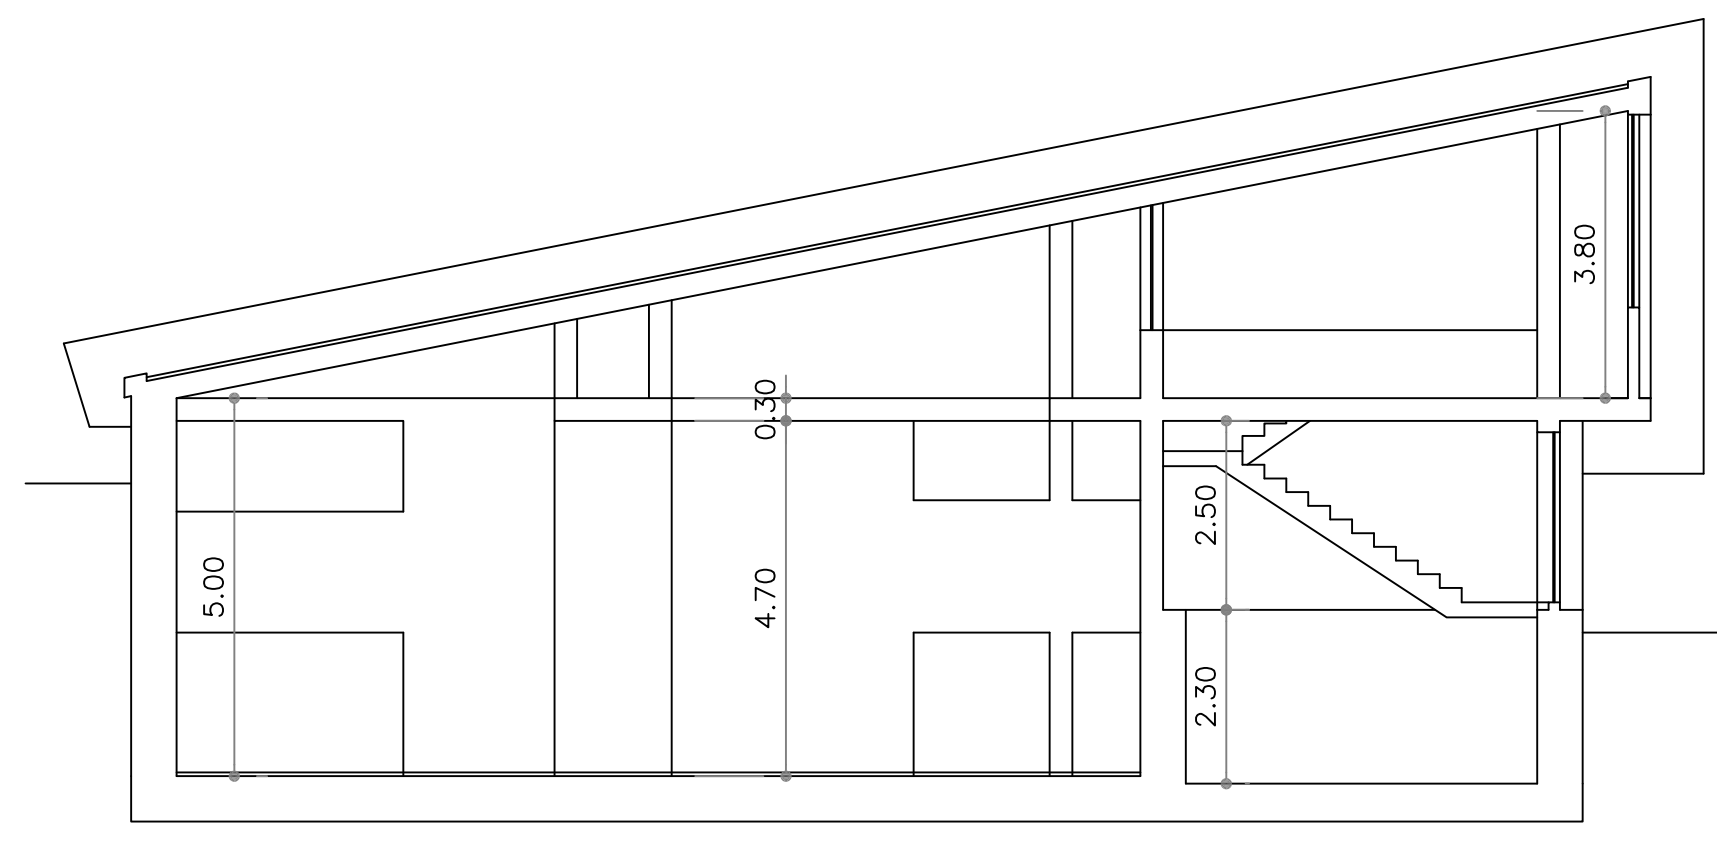

SEZIONE A-A - 1:100

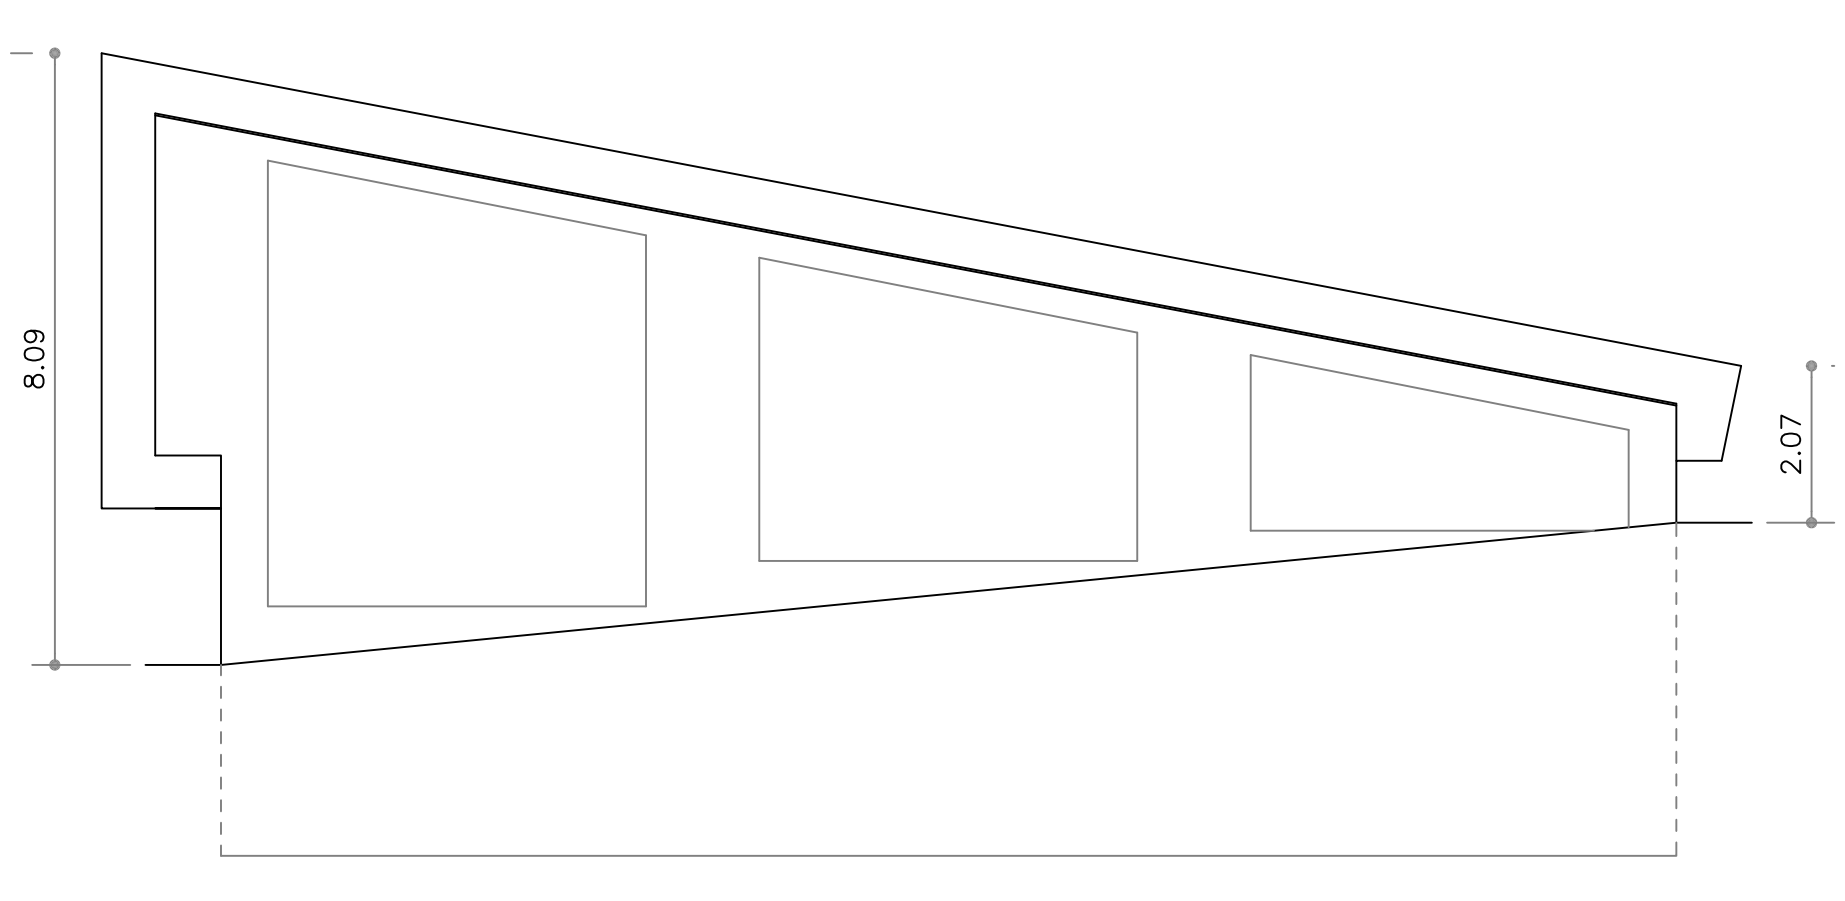

PROSPETTO DESTRO - 1:100

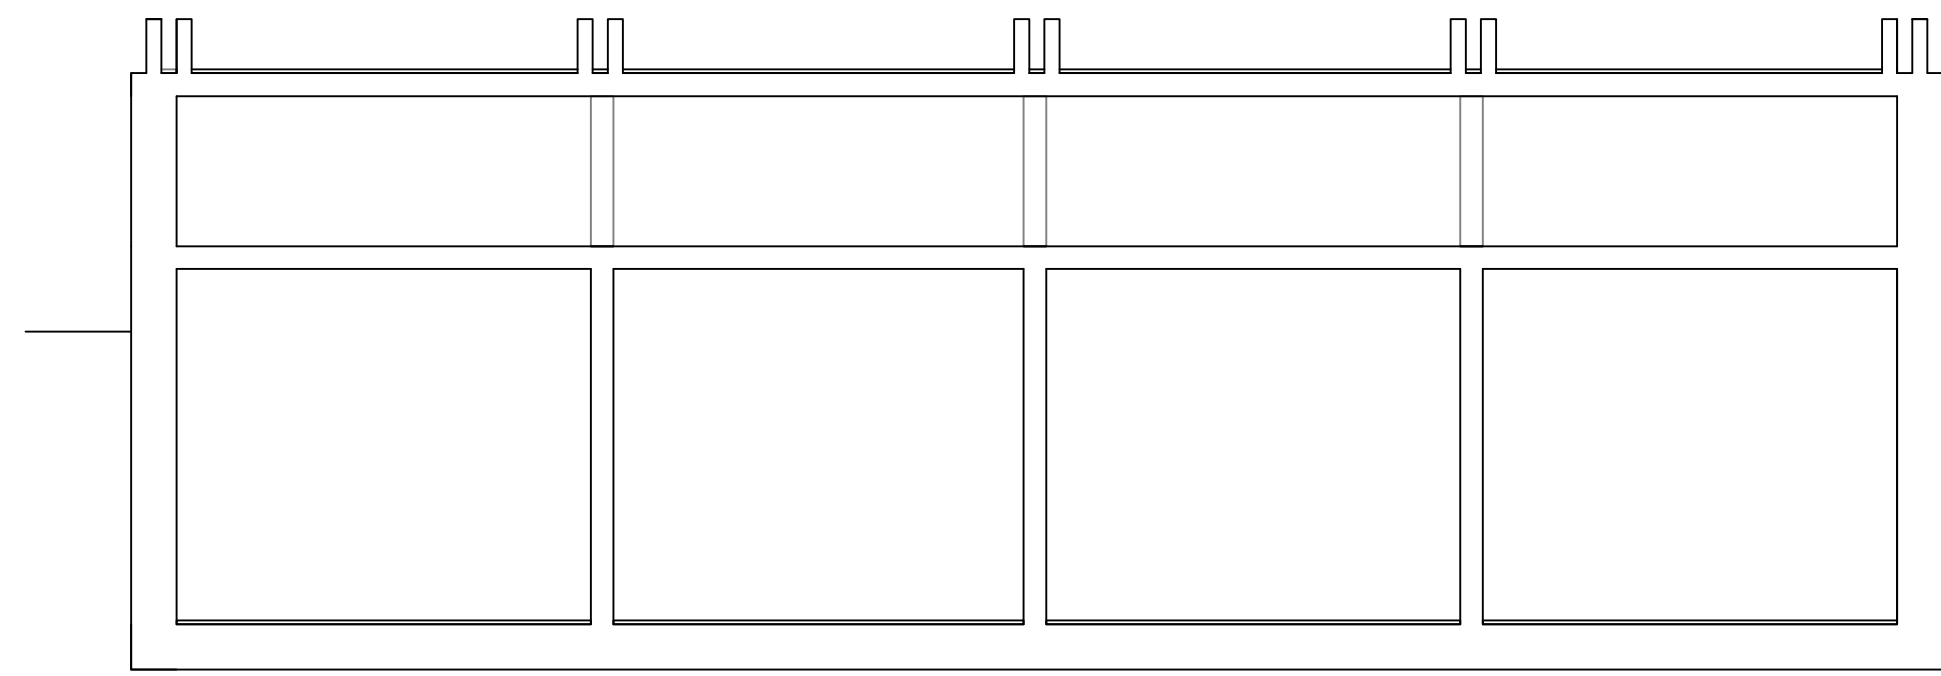

SEZIONE B-B - 1:100

COMUNE DI FANO
PROVINCIA DI PESARO E URBINO

Oggetto: **PROGETTO ESECUTIVO**
PER I LAVORI DI BONIFICA E SOSTITUZIONE DELLE COPERTURE IN
MATERIALE CONTENENTE AMIANTO DI DUE SEDI ASET

Comittente: **A.S.E.T.**
Azienda Servizi sul Territorio



Politecnos
Progettazione - Consulenza - Servizi
Via C. Treves, 9 61032 Fano (PU)
Tel. 0721.855712 - Fax 0721.859133
C.F. e P.IVA 02207460415
www.politecnos.net - politecnos@gmail.com

STUDIO DI INGEGNERIA
Dott. Ing. Sergio Sciamanna
Via Lupo Tolentino, 4 - 61045 Pergola (PU)
Tel/Fax 0721.736763 - Cel 335.5622292
E-mail: sciamanna@stia.it - PEC: sergio.sciamanna@ingpec.eu
www.studioingegnerisciamanna.it

Elaborato: **Elaborati grafici:**
Serbatoio idrico
Piante, prospetti e sezione.

16B

GIUGNO 2017