


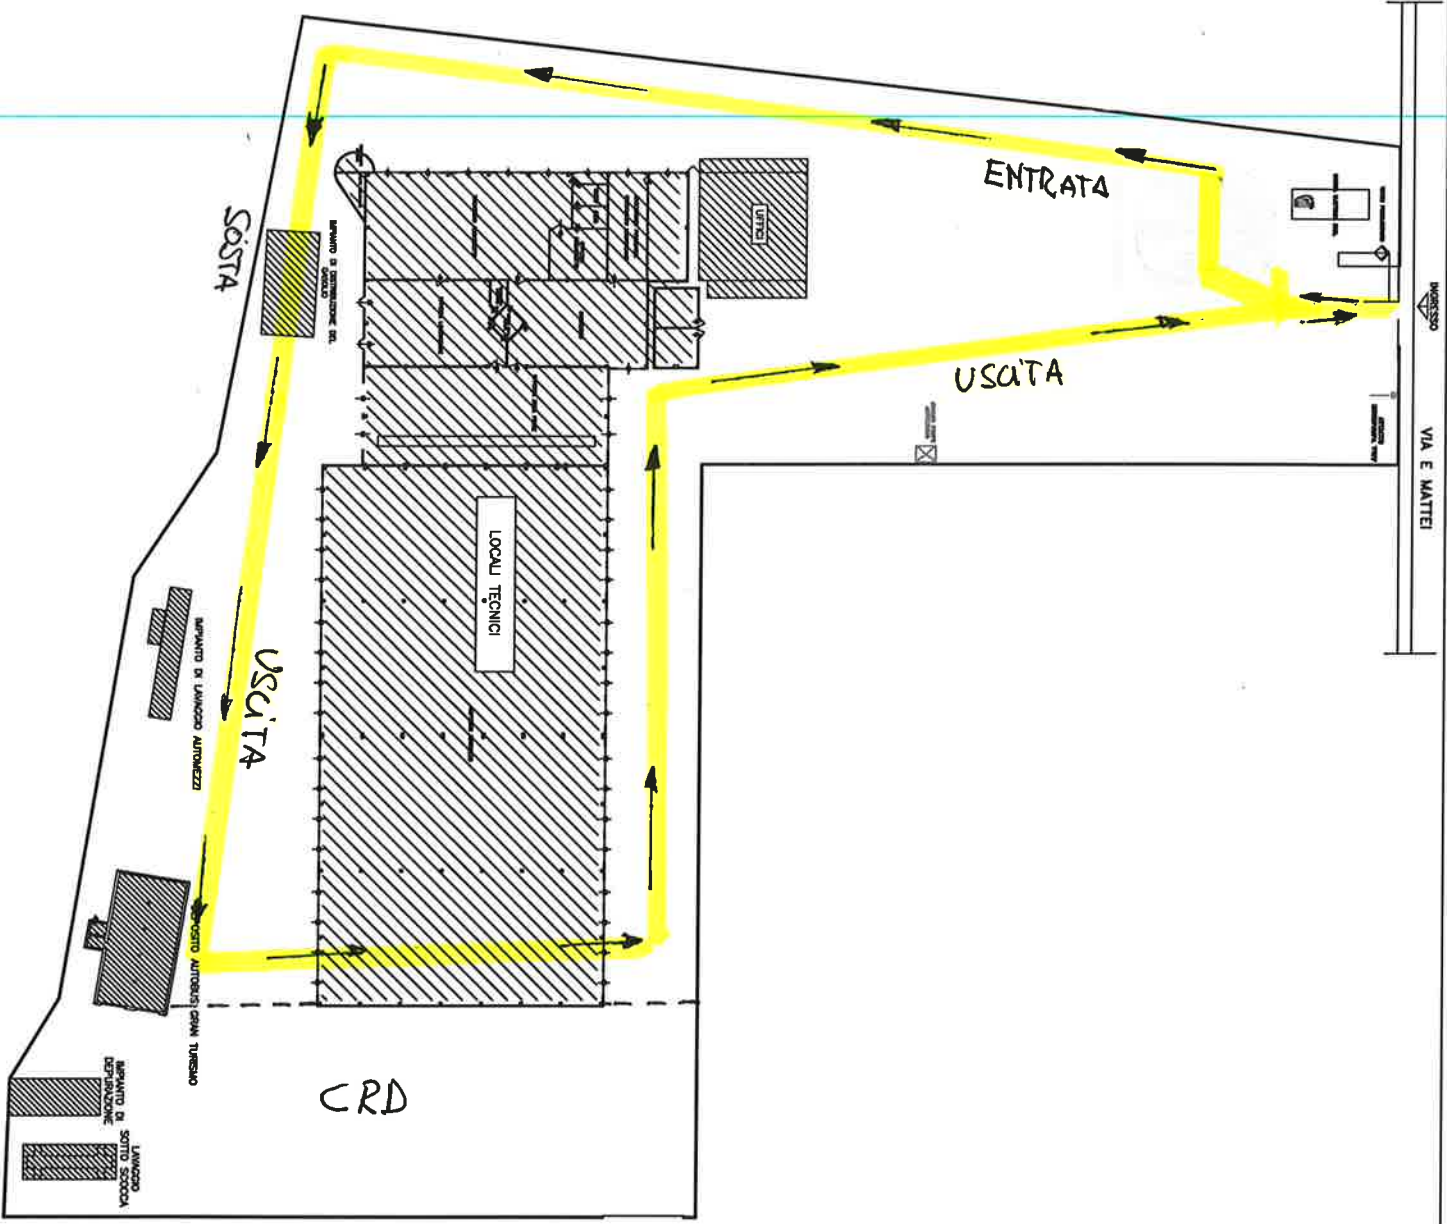

SEA GRUPPO srl

UBICAZIONE DELLE ATTREZZATURE
E DEGLI IMPIANTI DI ESTINZIONE
AI SENSI DELL'AL. 8.2 DEL D.M. 10/03/88

PIANO EMERGENZA
ANTINCENDIO

DITTA: ASET SPA

SCALA 1 :
Disegno Architetto: Aset