




SEZIONE DI SCAVO ARMATO PER REALIZZAZIONE MANUFATTO B1

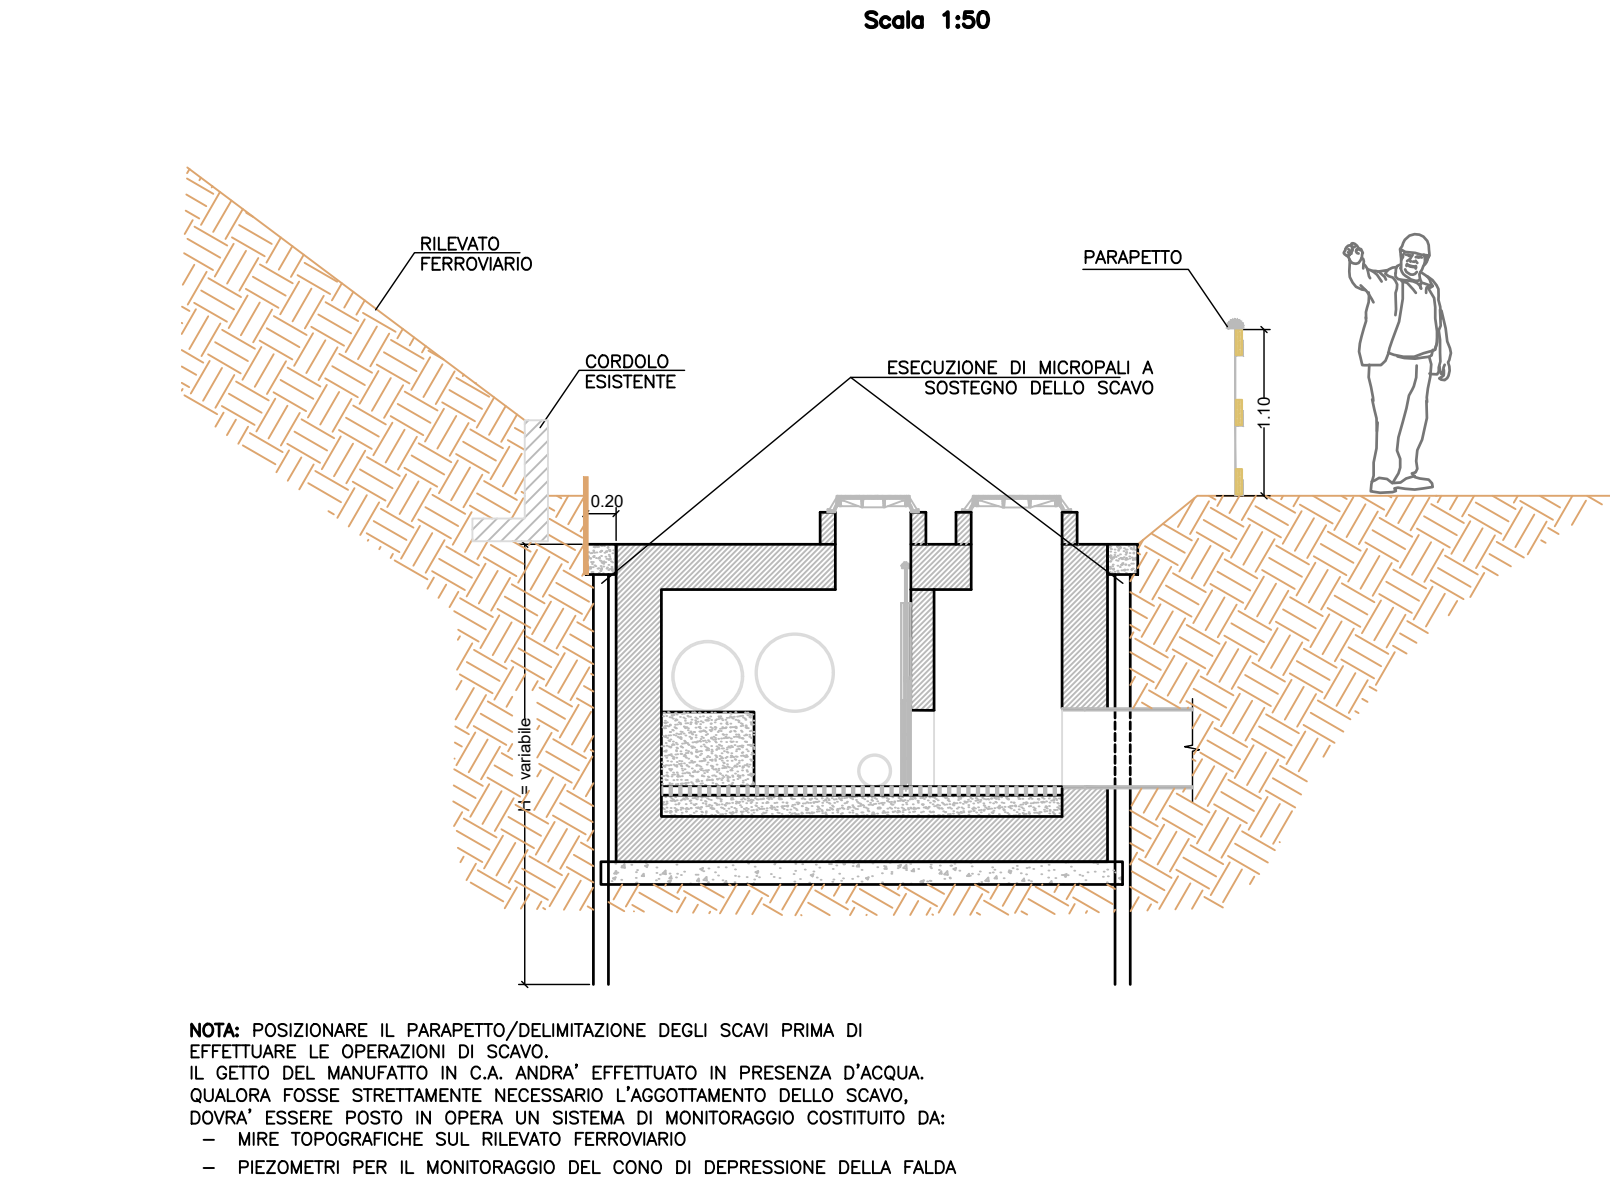

SEZIONE DI SCAVO A SCARPA PER REALIZZAZIONE MANUFATTO A3

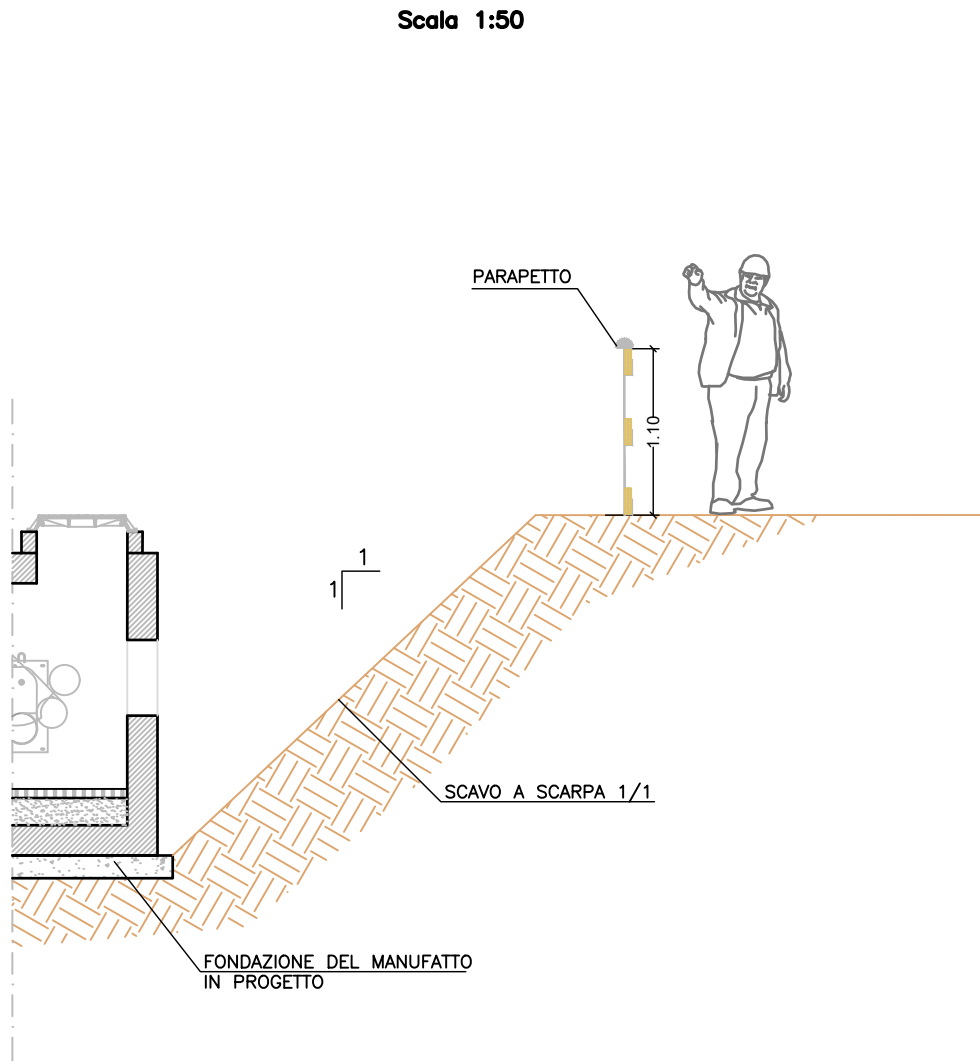


SEZIONE DI SCAVO IN ADIACENZA AL RILEVATO ARGINALE

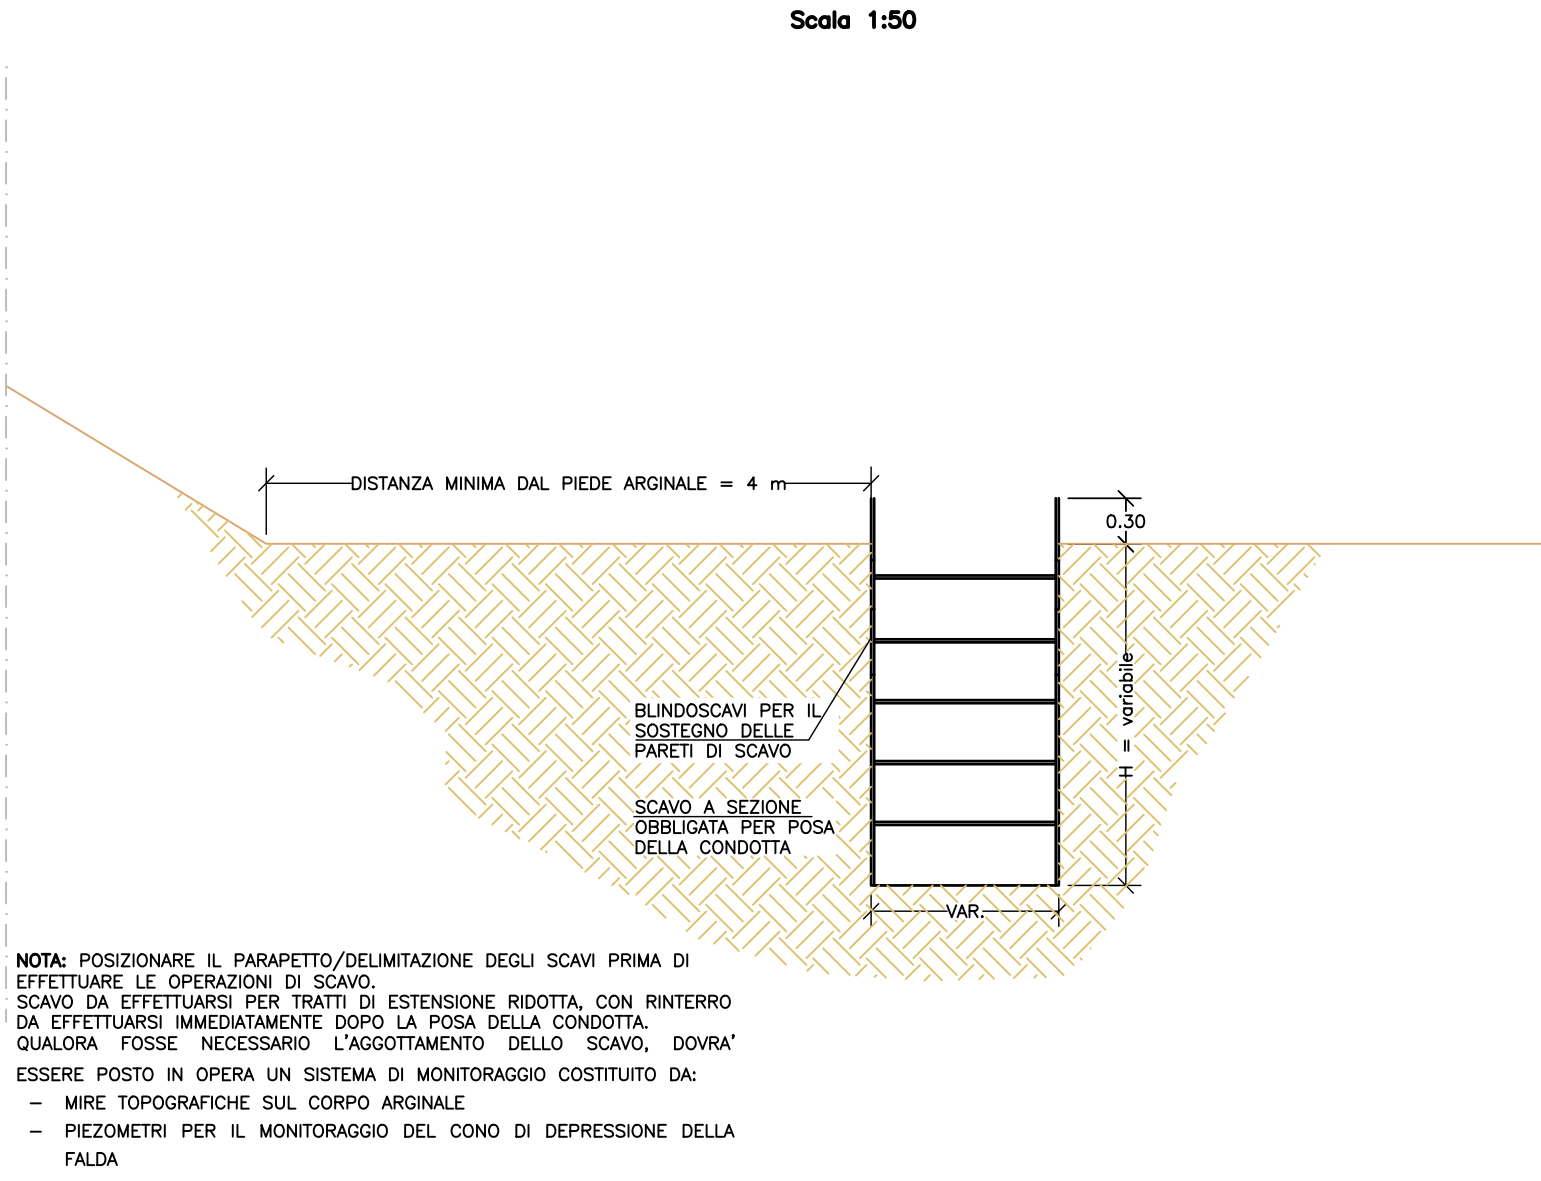


SEZIONE OBBLIGATA DI SCAVO PER POSA CONDOTTA

Scala 1:50

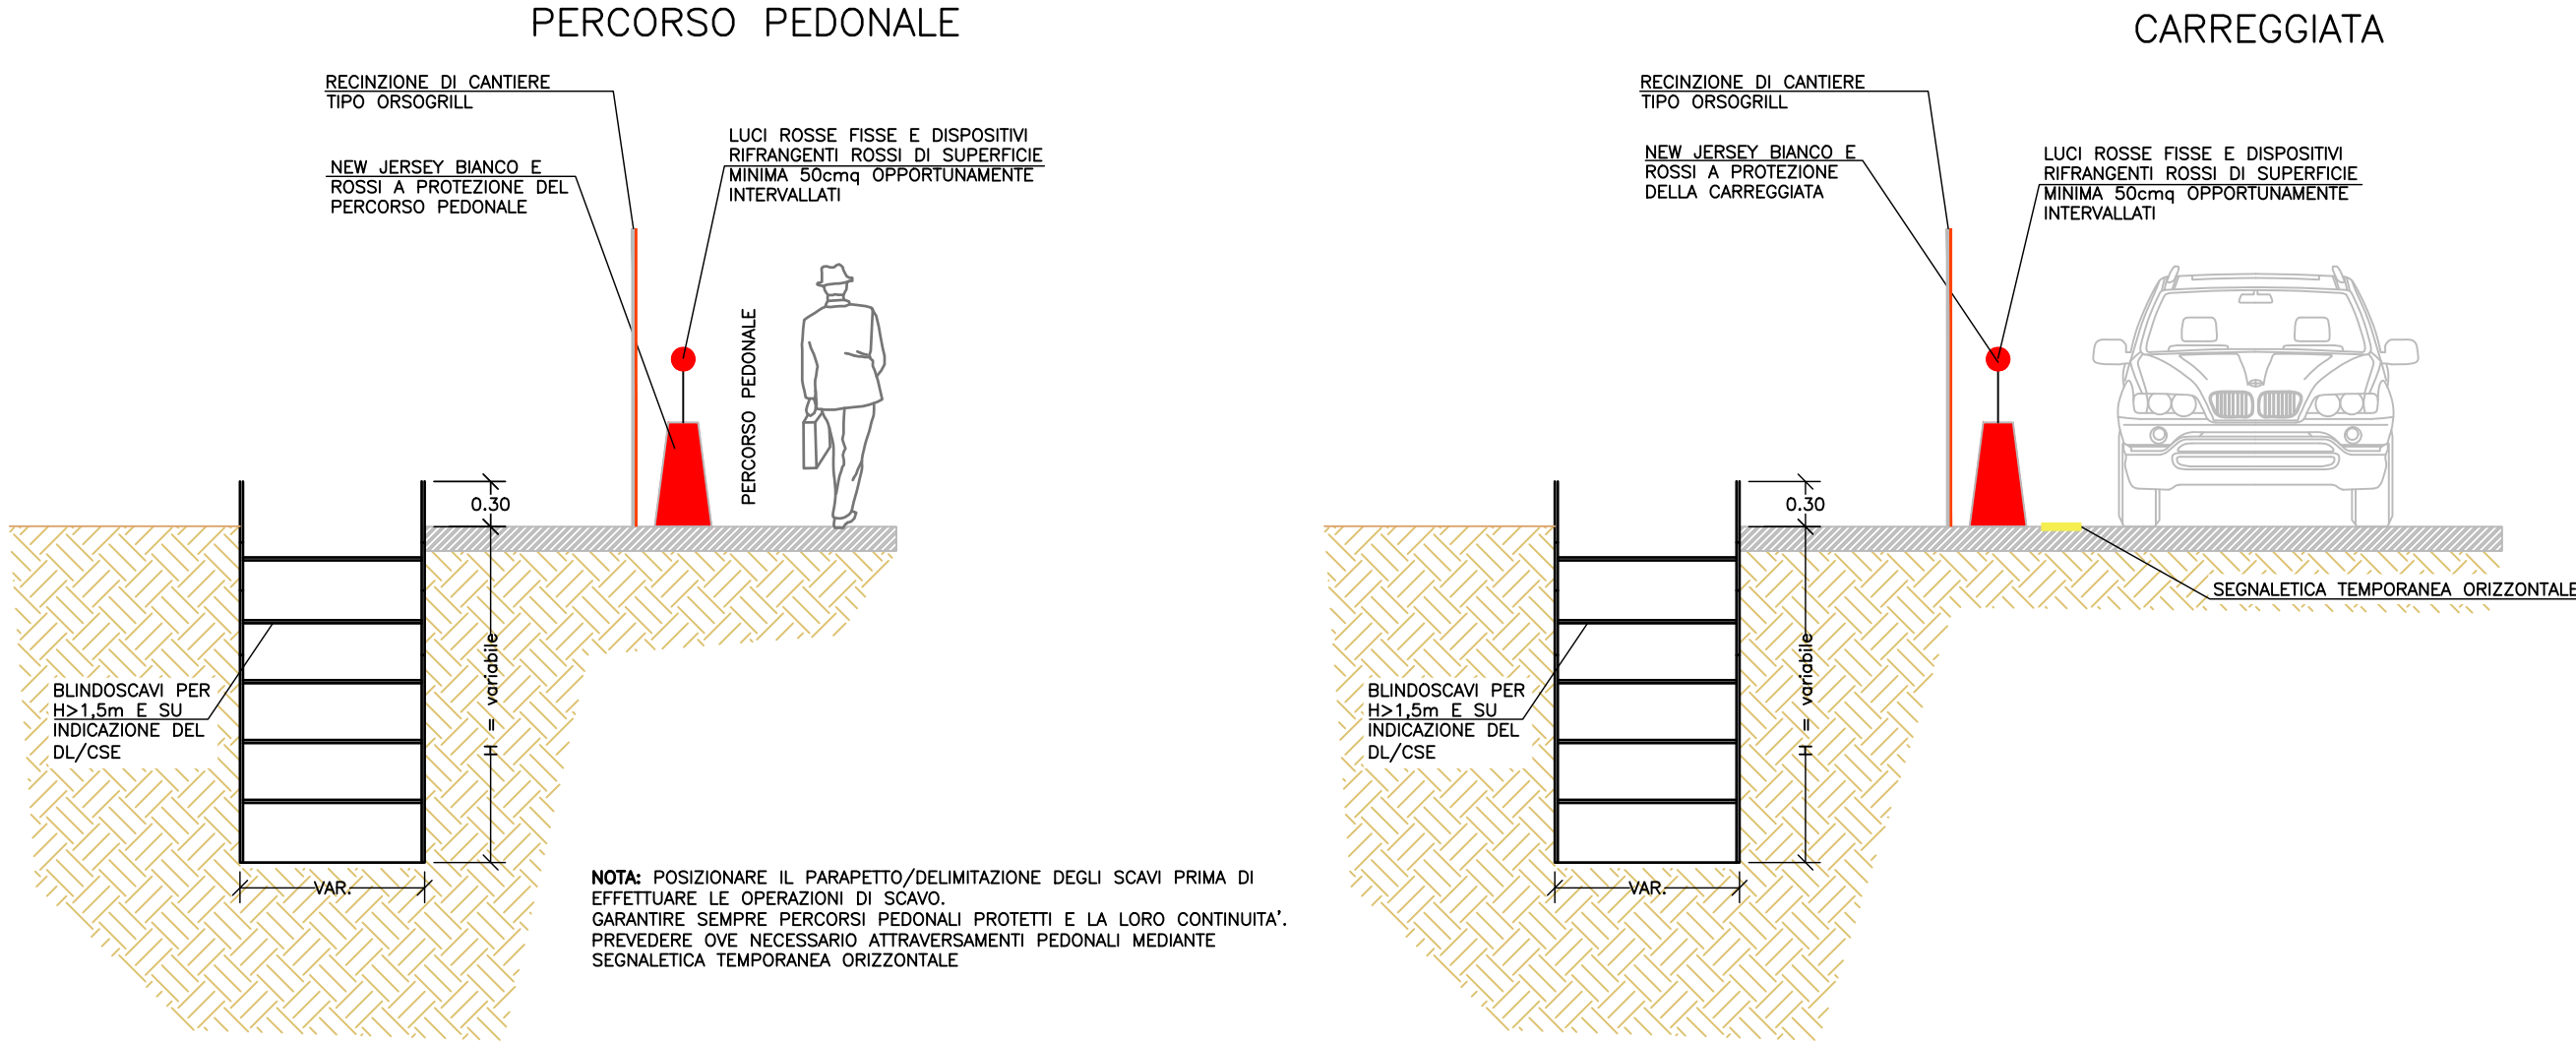


SEZIONE DI SCAVO ARMATO PER REALIZZAZIONE VASCA

Scala 1:50

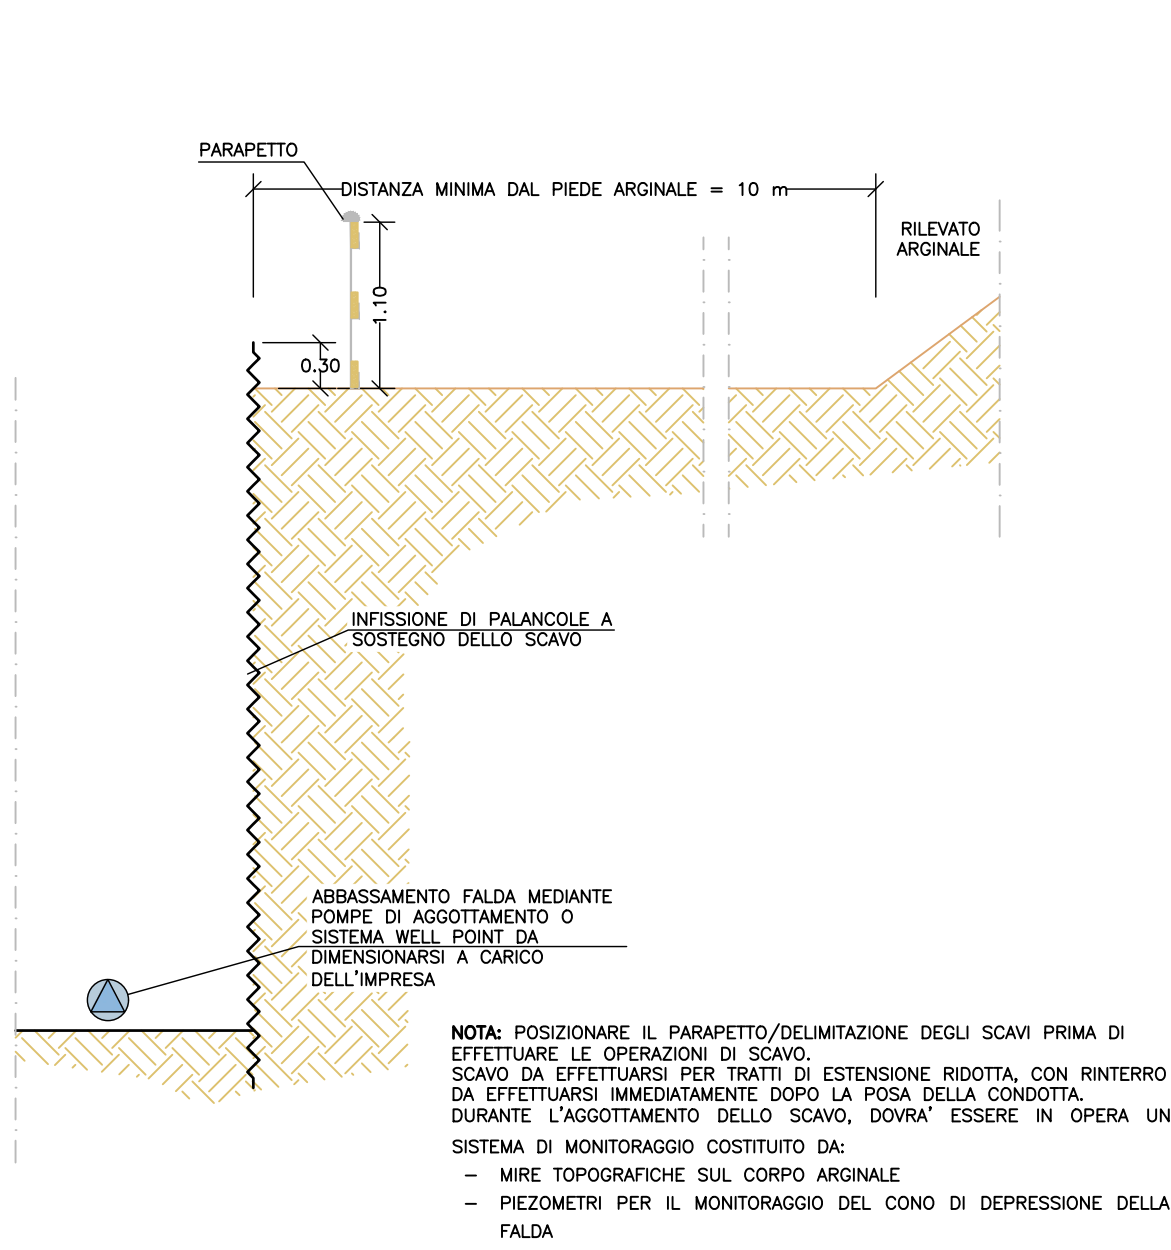

ANCORAGGIO CONDOTTA AL PONTE

Scala 1:50

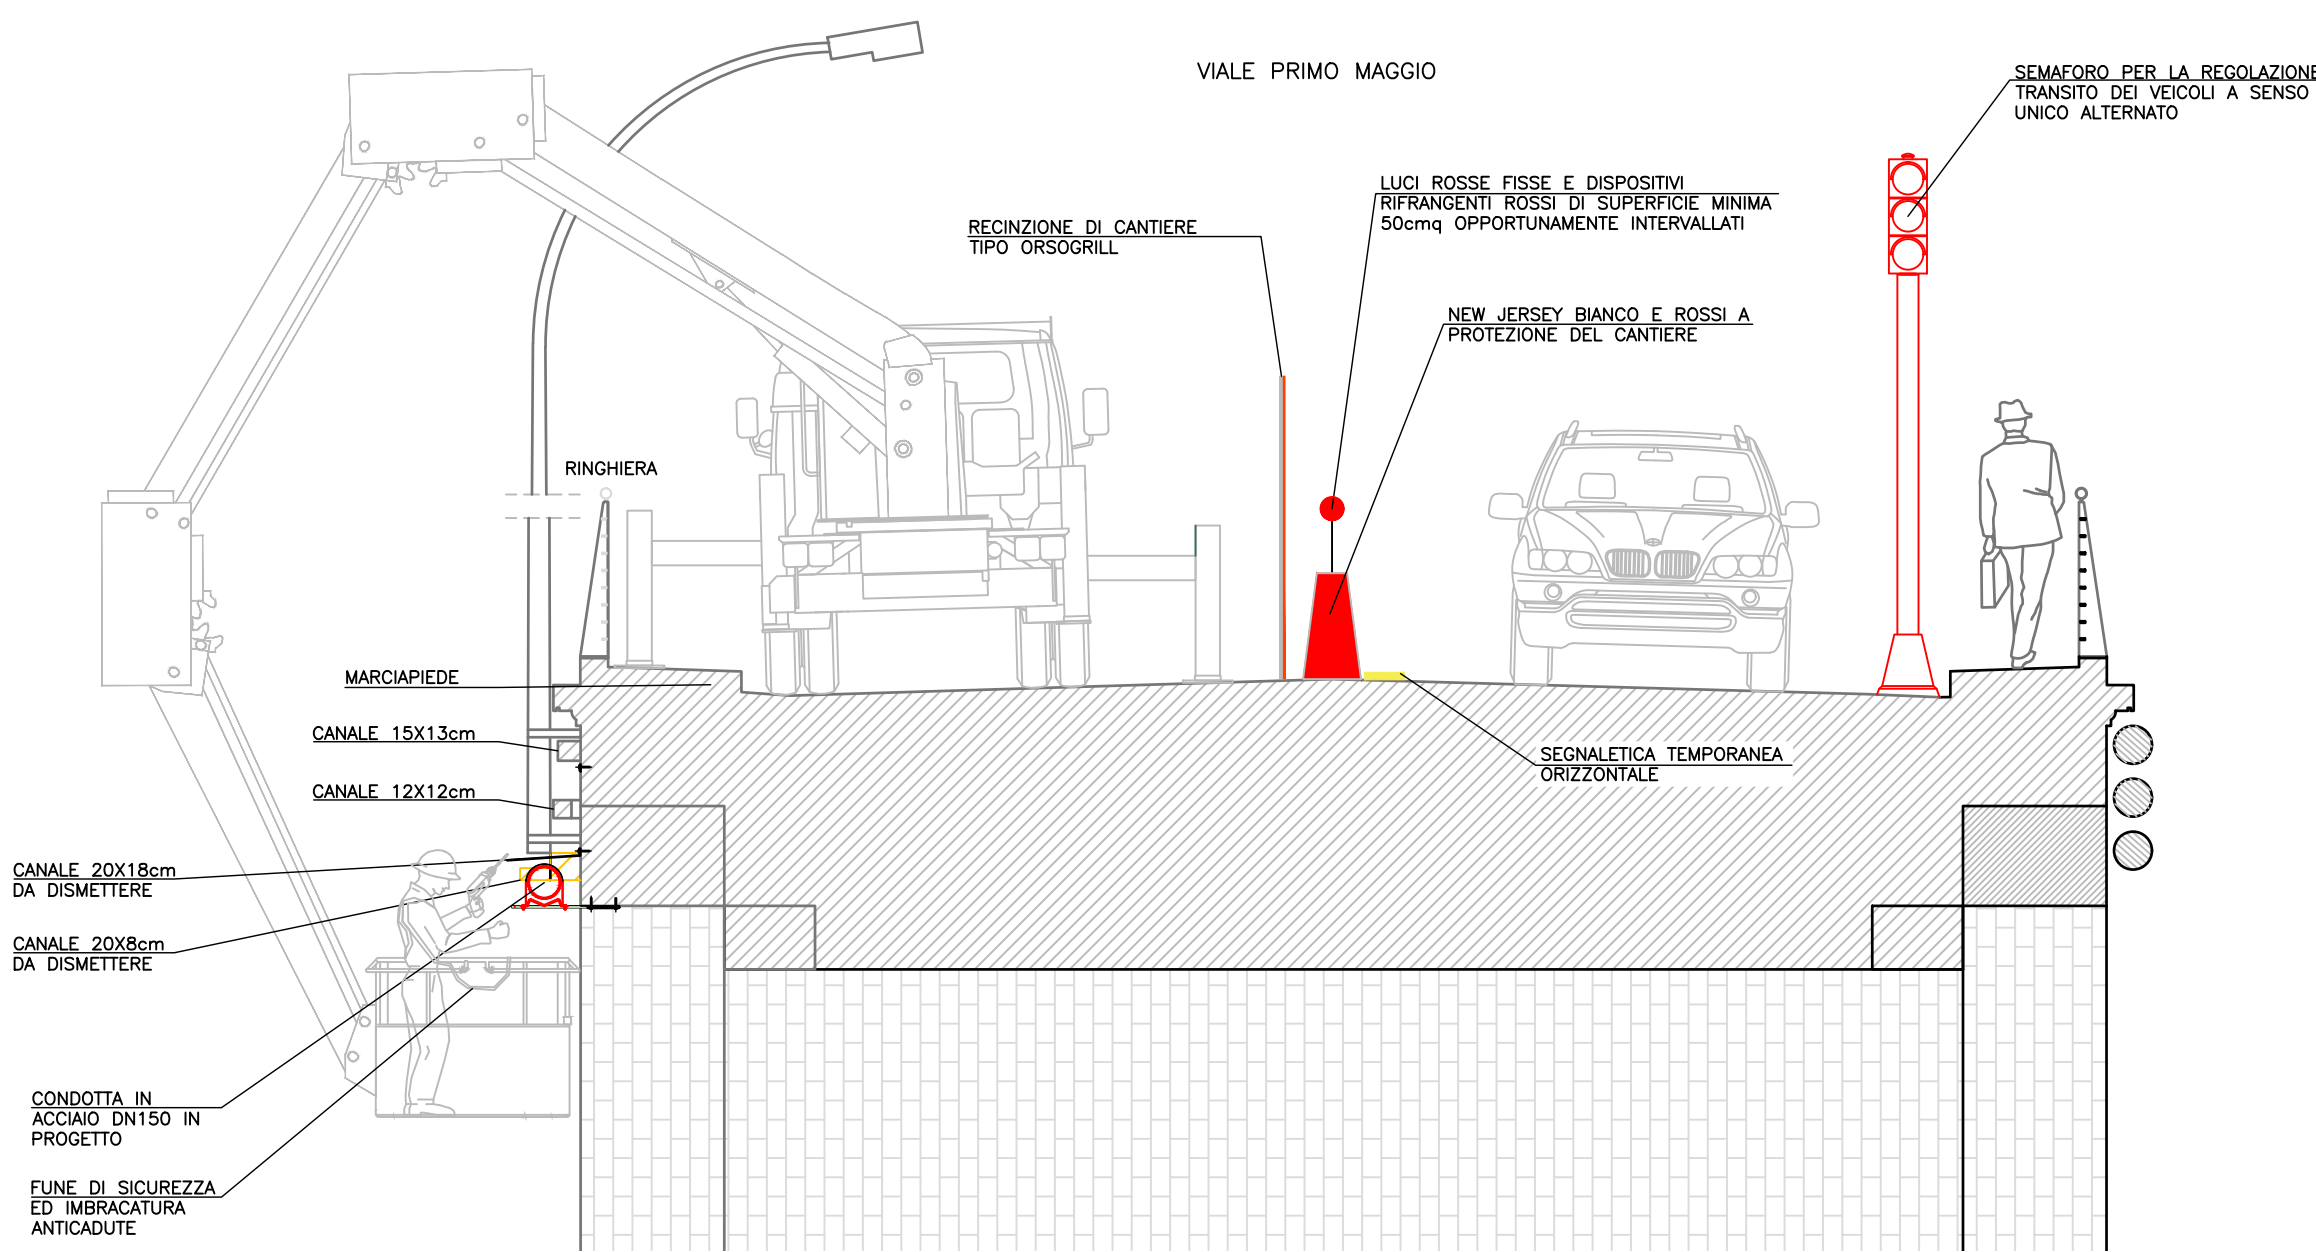

Via Enrico Mattei, 17
61032 Fano (PU)

VASCA DI ACCUMULO A SERVIZIO DELLO
SCOLMATORE DI ACQUE REFLUE URBANE SITO
ALLA FOCE DELL'ARZILLA - COMUNE DI FANO

PROGETTO ESECUTIVO

INDICE	DATA	MODIFICHE	DISEGN.	CONTR.	APPROV.
Tavola tecnica degli scavi: sezioni tipologiche					
IL COORDINATORE PER LA SICUREZZA IN FASE DI PROGETTAZIONE: Dott. Ing. Giacomo Galimberti			SCALA: indicata		
			DISEGNO: ALL. 5		
STUDIO MAJONE INGEGNERI ASSOCIATI			C&P engineering s.r.l. GEO.Tec		
			Maggio 2019		