



MANUFATTO PARTITORE A3

Scala 1:50

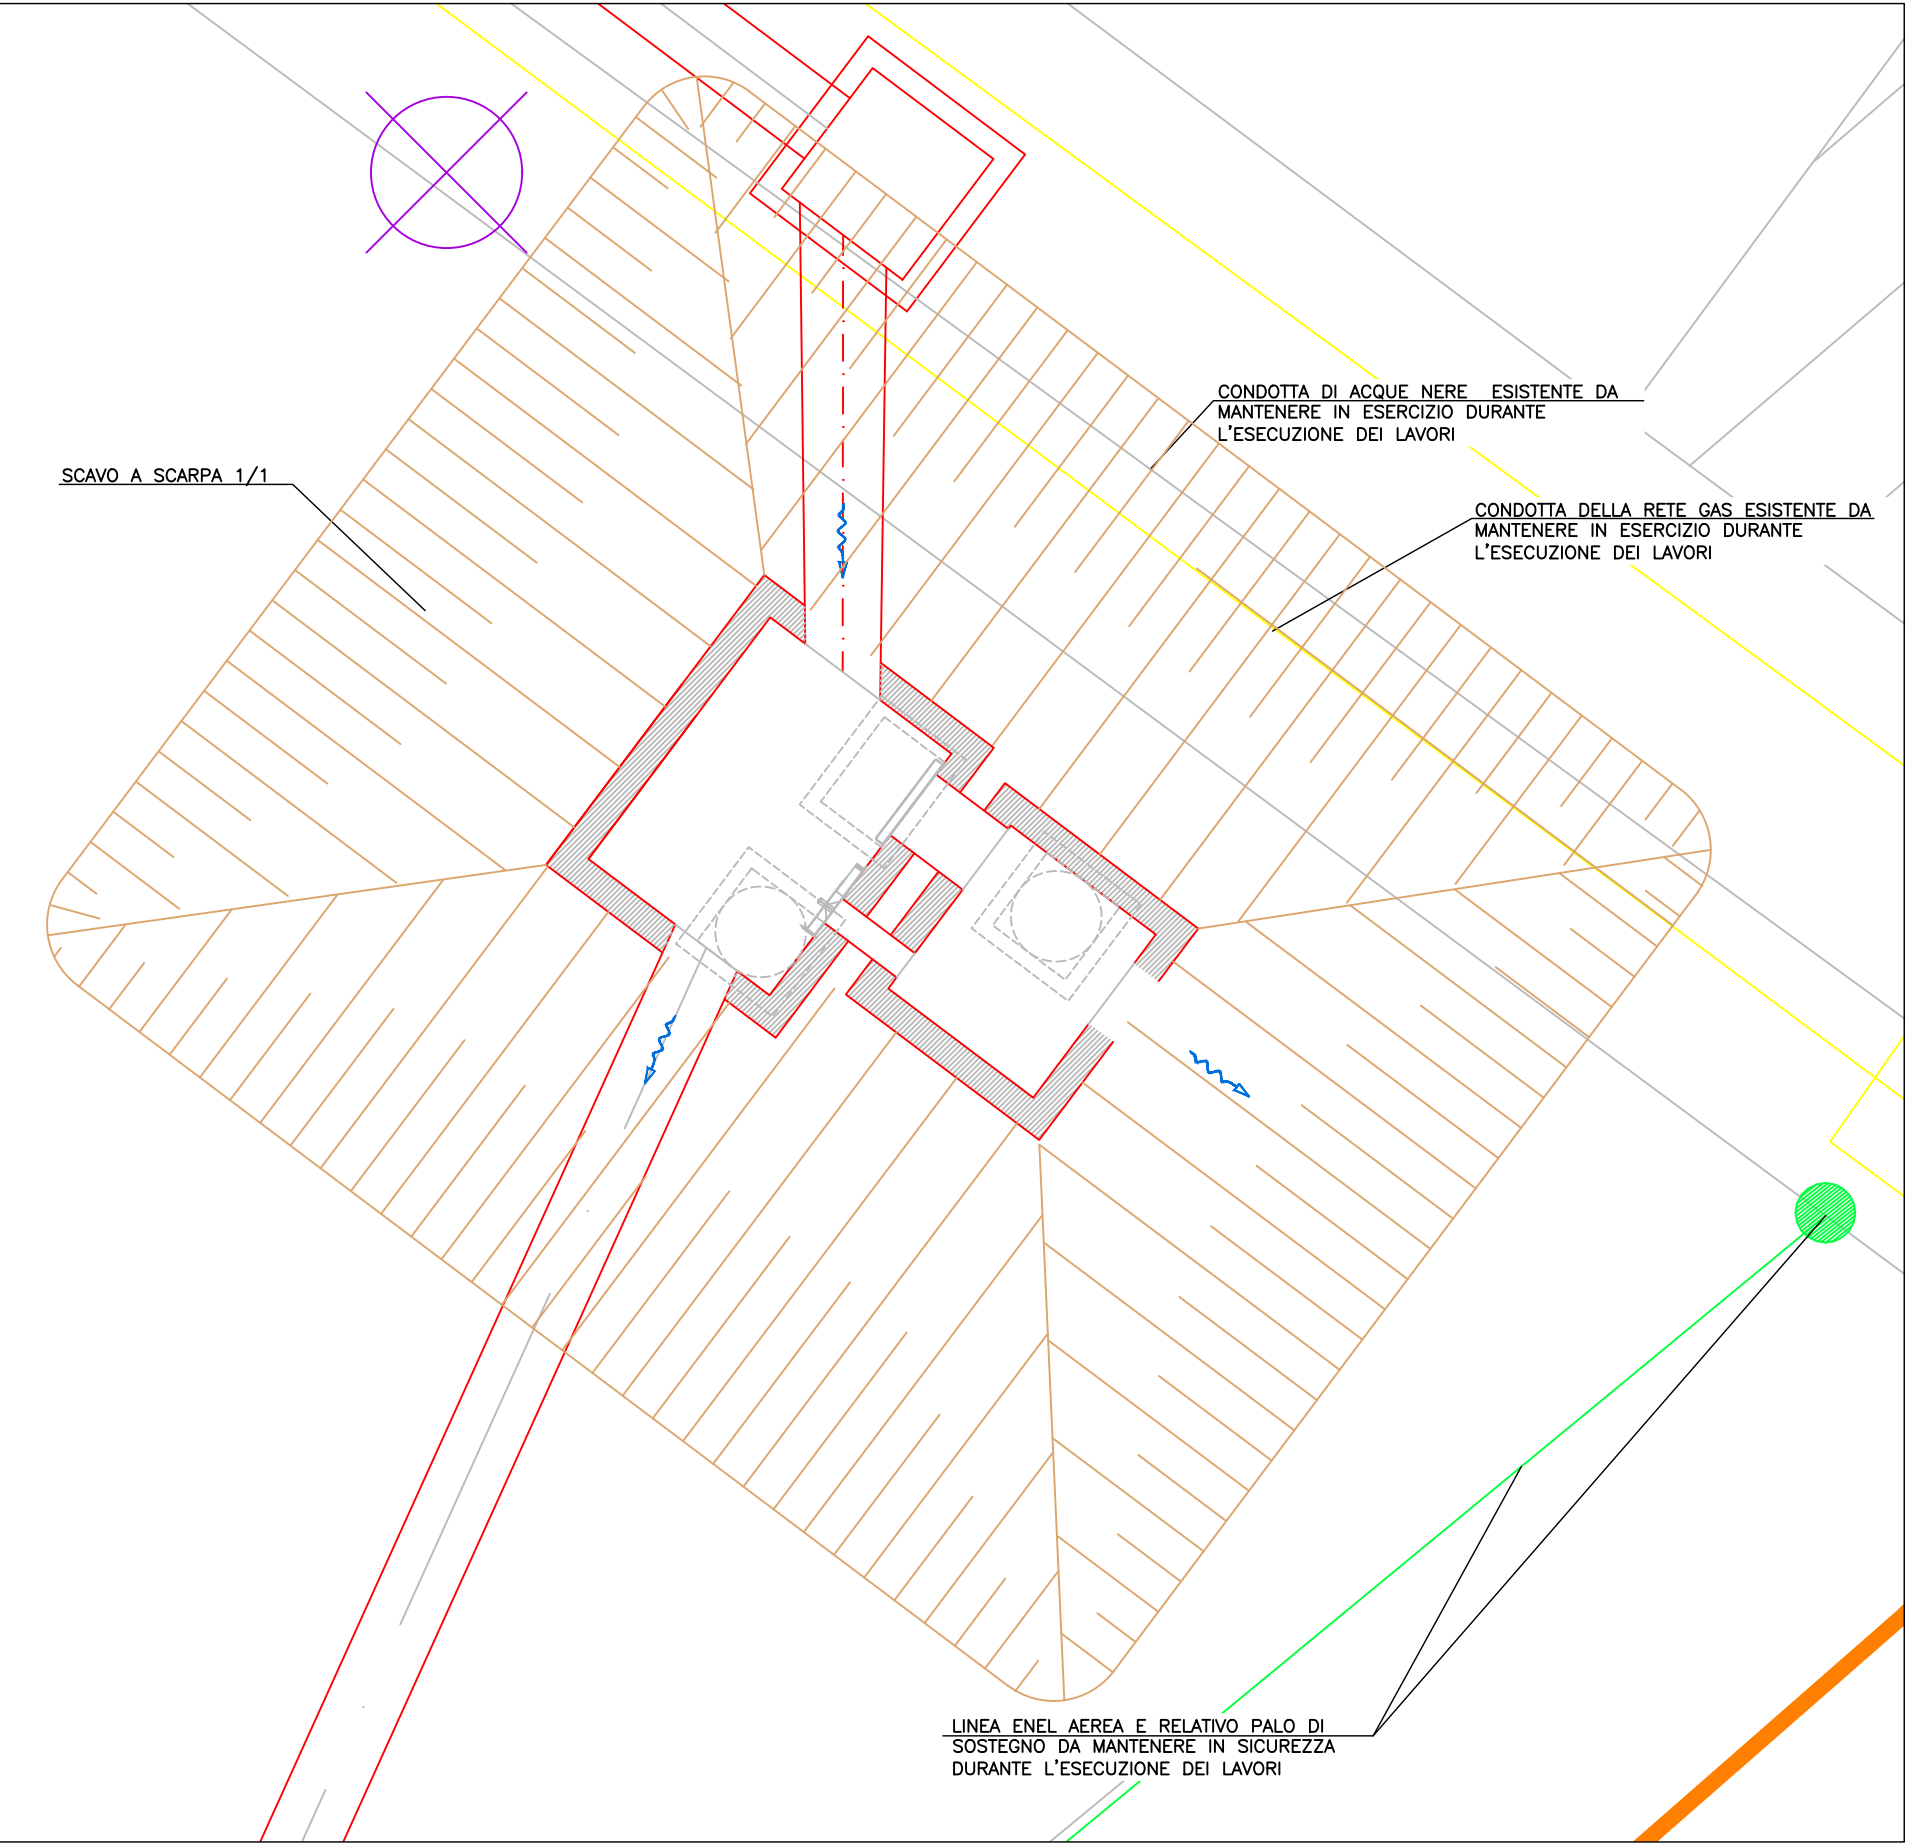


VASCA DI ACCUMULO

Scala 1:200

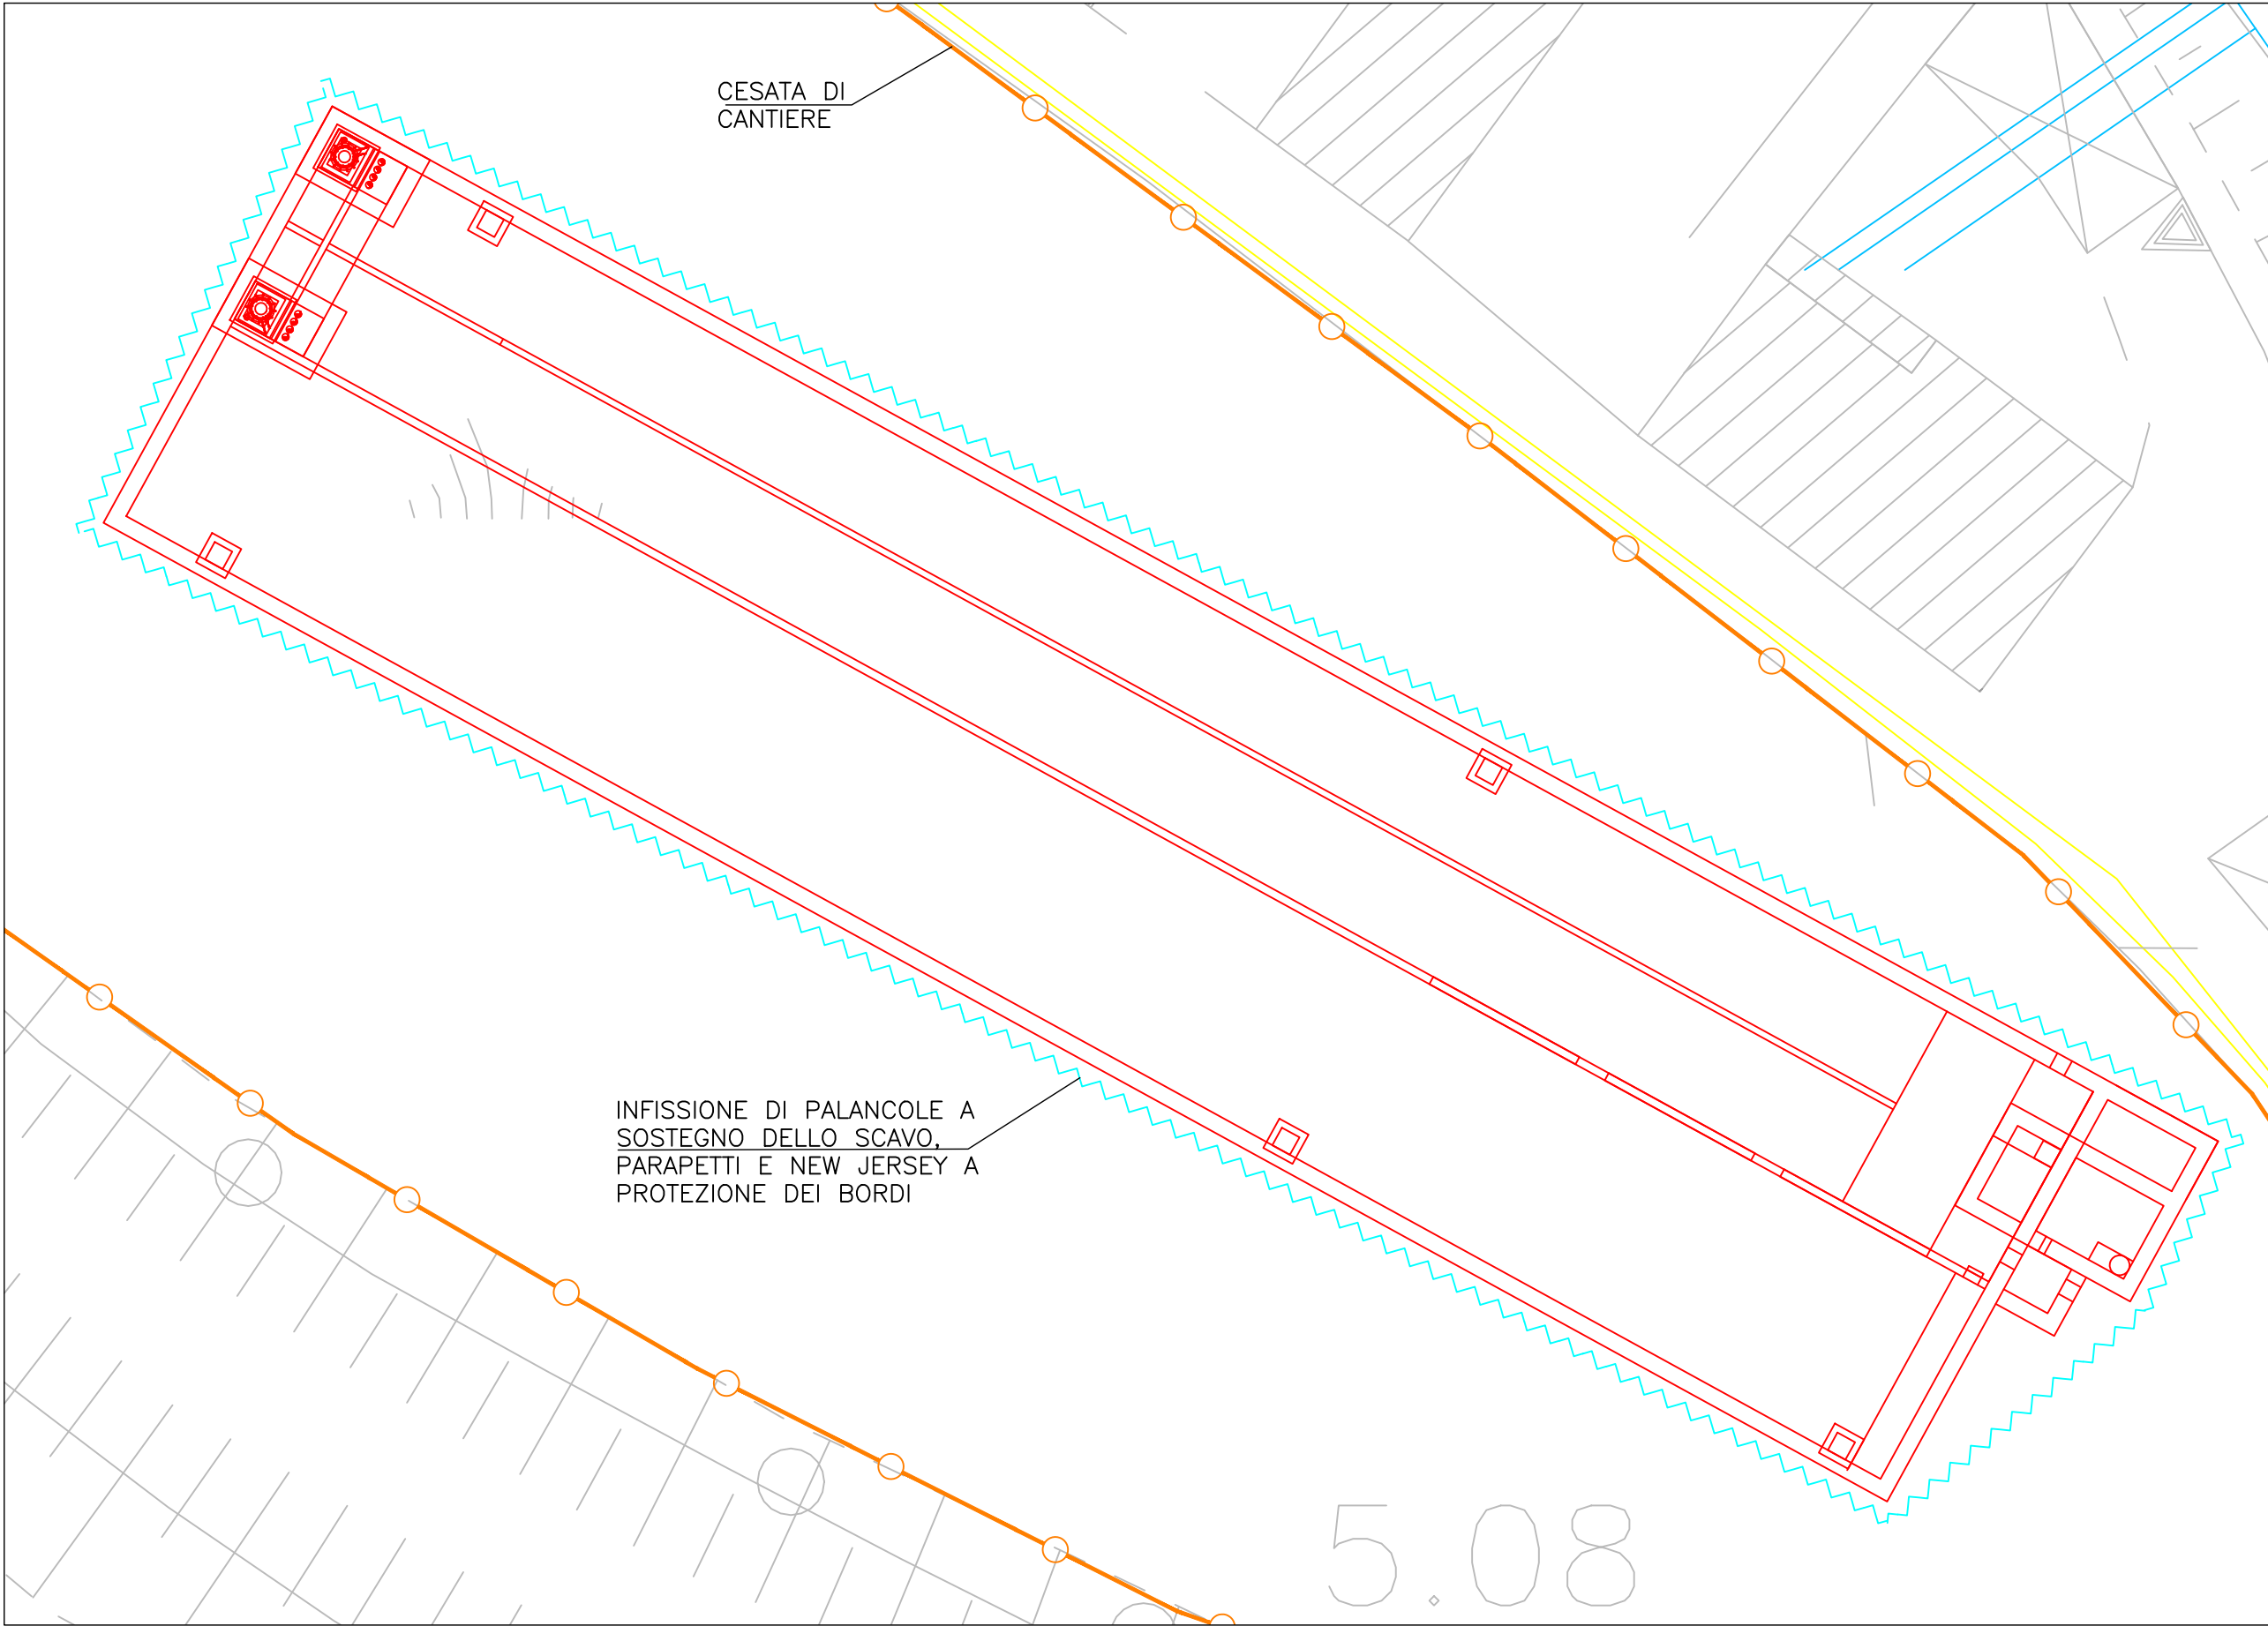

PARTICOLARE PISTA DI ACCESSO ALLA VASCA


Scala 1:200

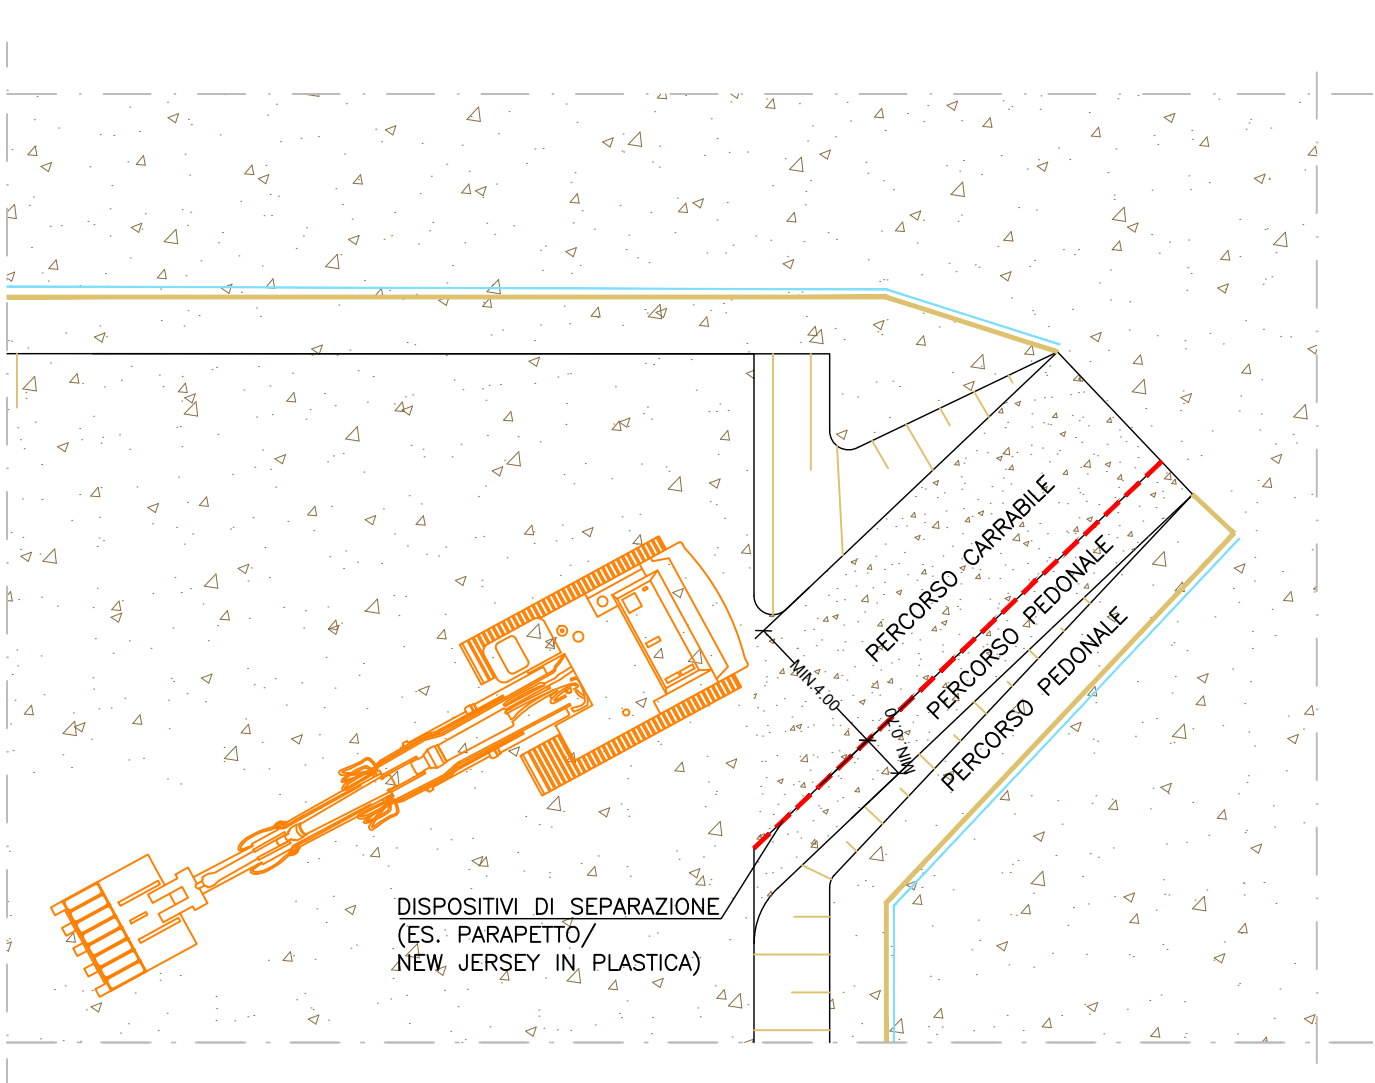

NOTE: PER L'ACCESSO AL FONDO SCAVO SARA' ONERE DELL' APPALTATORE LA PREDISPOSIZIONE DI IDONEE RAMPE DI DISCESA, SECONDO LE PRESCRIZIONI NORMATIVE VIGENTI. TUTTI GLI SCAVI DOVRANNO ESSERE ADEGUATAMENTE PROTETTI SECONDO LE PRESCRIZIONI NORMATIVE VIGENTI.


SCARICO MANUFATTO PARTITORE A3

Scala 1:100

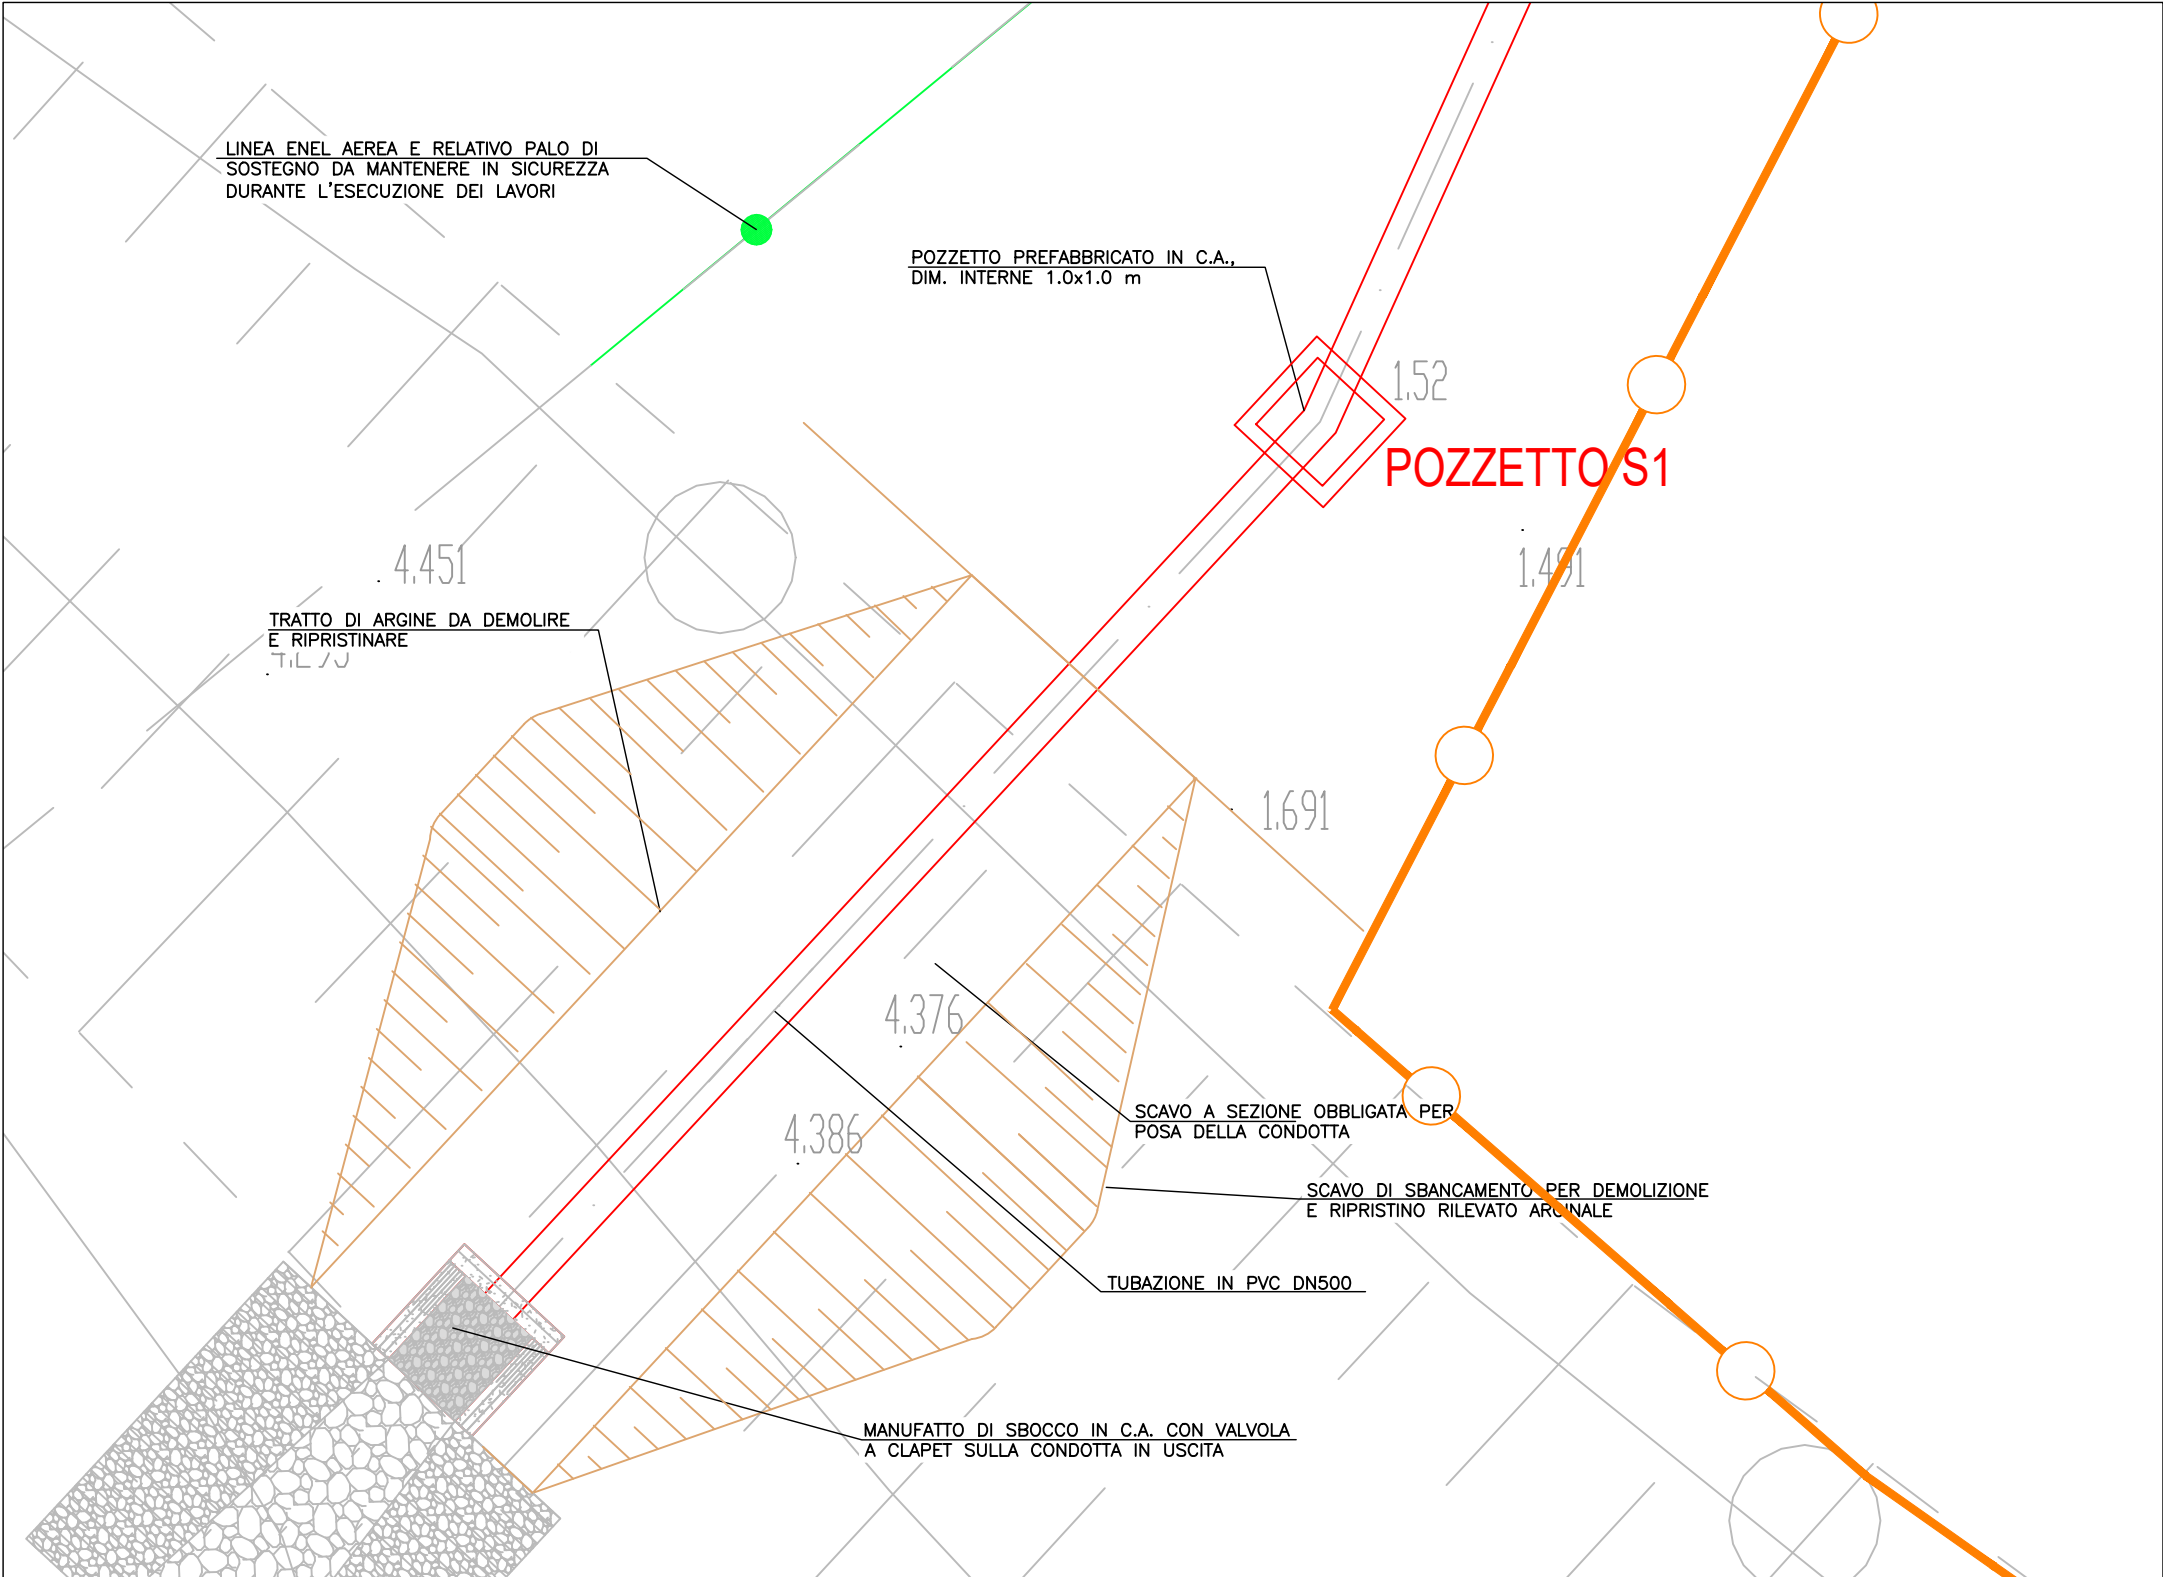

MANUFATTO PARTITORE B1

Scala 1:50

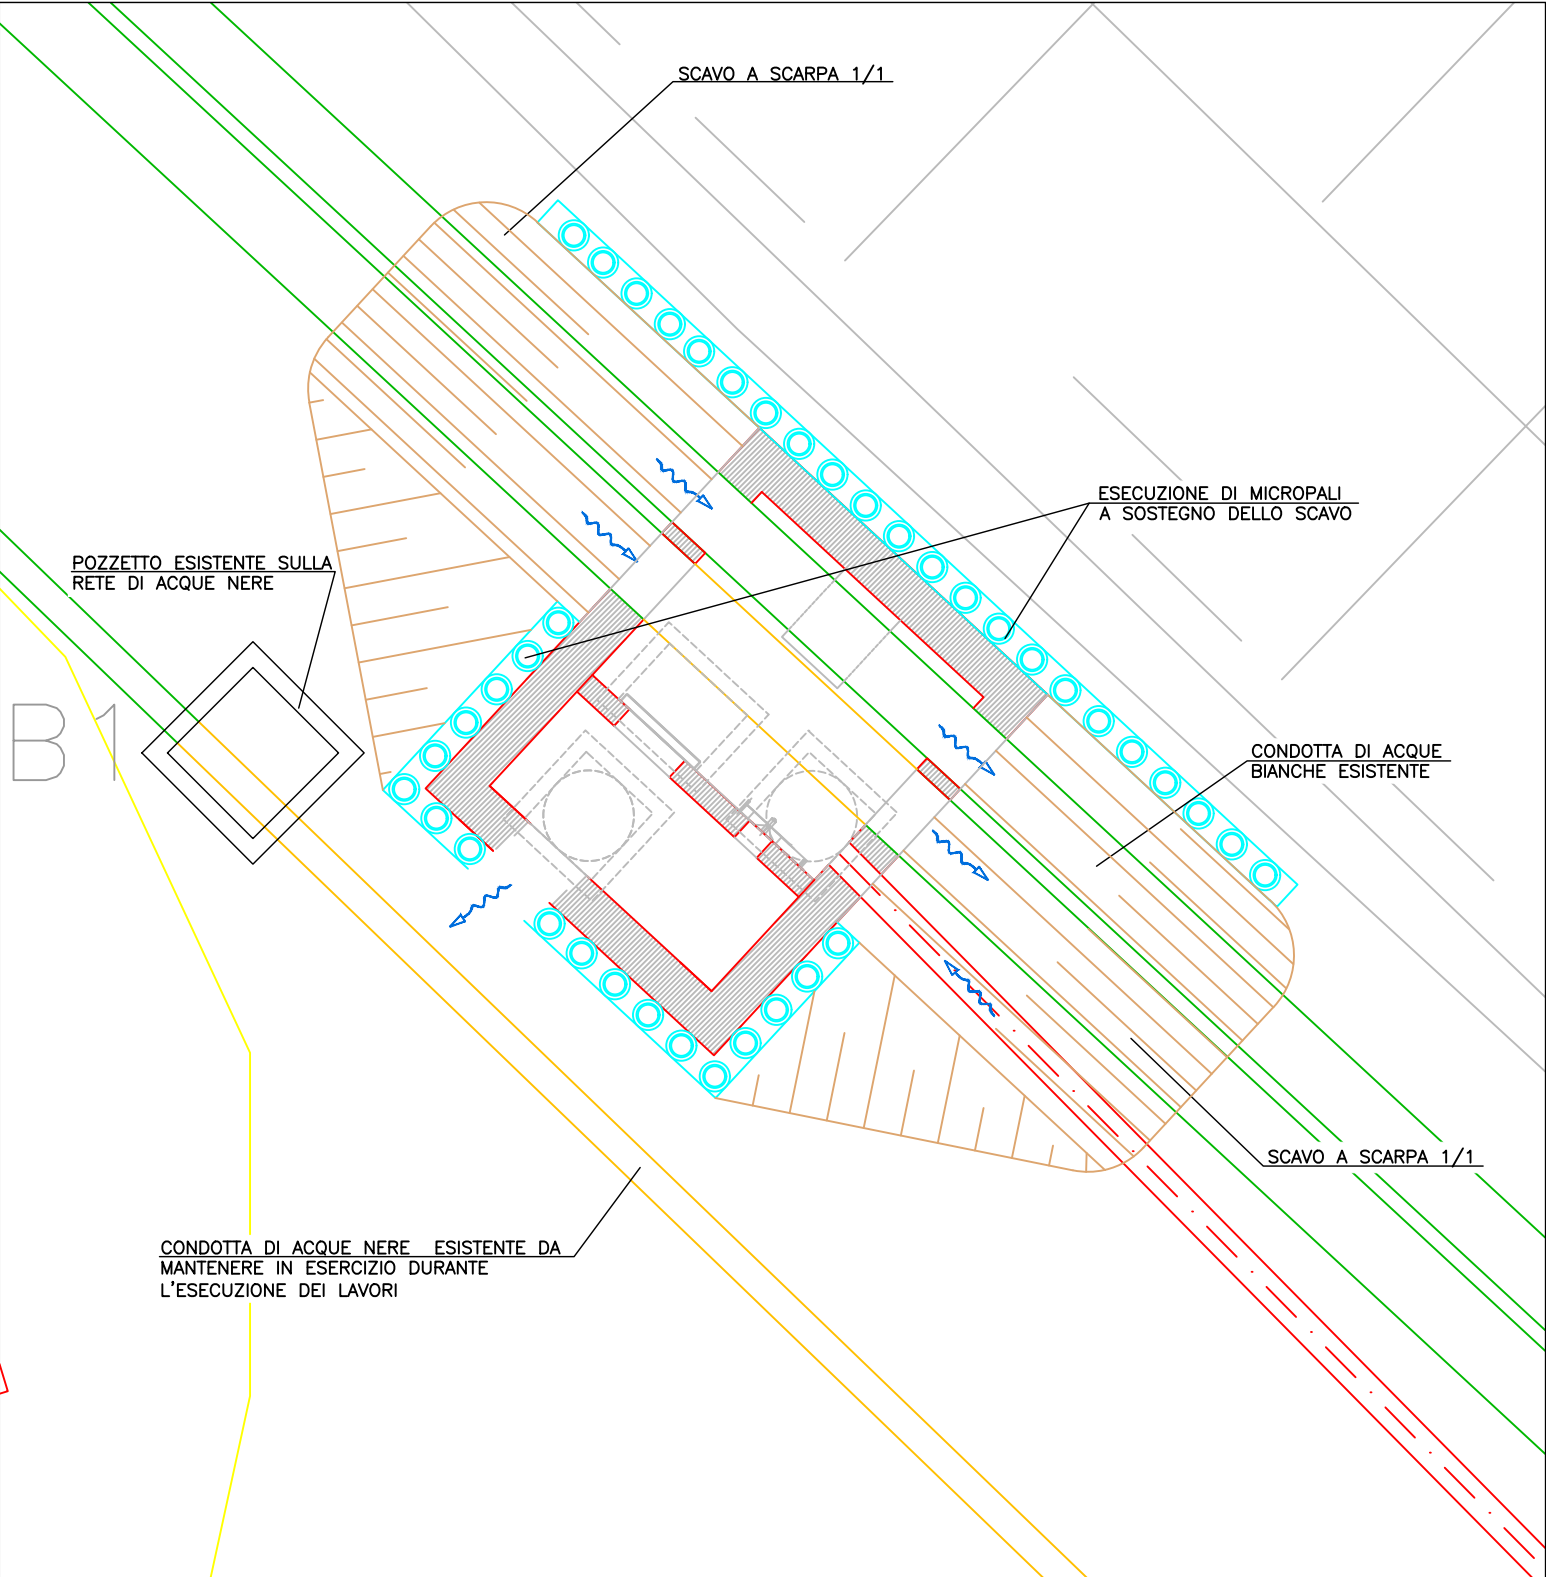

Via Enrico Mattei, 17
61032 Fano (PU)

VASCA DI ACCUMULO A SERVIZIO DELLO
SCOLMATORE DI ACQUE REFLUE URBANE SITO
ALLA FOCE DELL'ARZILLA - COMUNE DI FANO

PROGETTO ESECUTIVO

INDICE	DATA	MODIFICHE	DISEGN.	CONTR.	APPROV.
Tavola tecnica degli scavi: piante e sezioni tipologiche					
IL COORDINATORE PER LA SICUREZZA IN FASE DI PROGETTAZIONE :			SCALA:		
Dott. Ing. Giacomo Galimberti			indicata		
			DISEGNO:		
			ALL. 6		
STUDIO MAJONE INGEGNERI ASSOCIATI			C&P engineering s.r.l. GEO Tec		
Maggio 2019					