
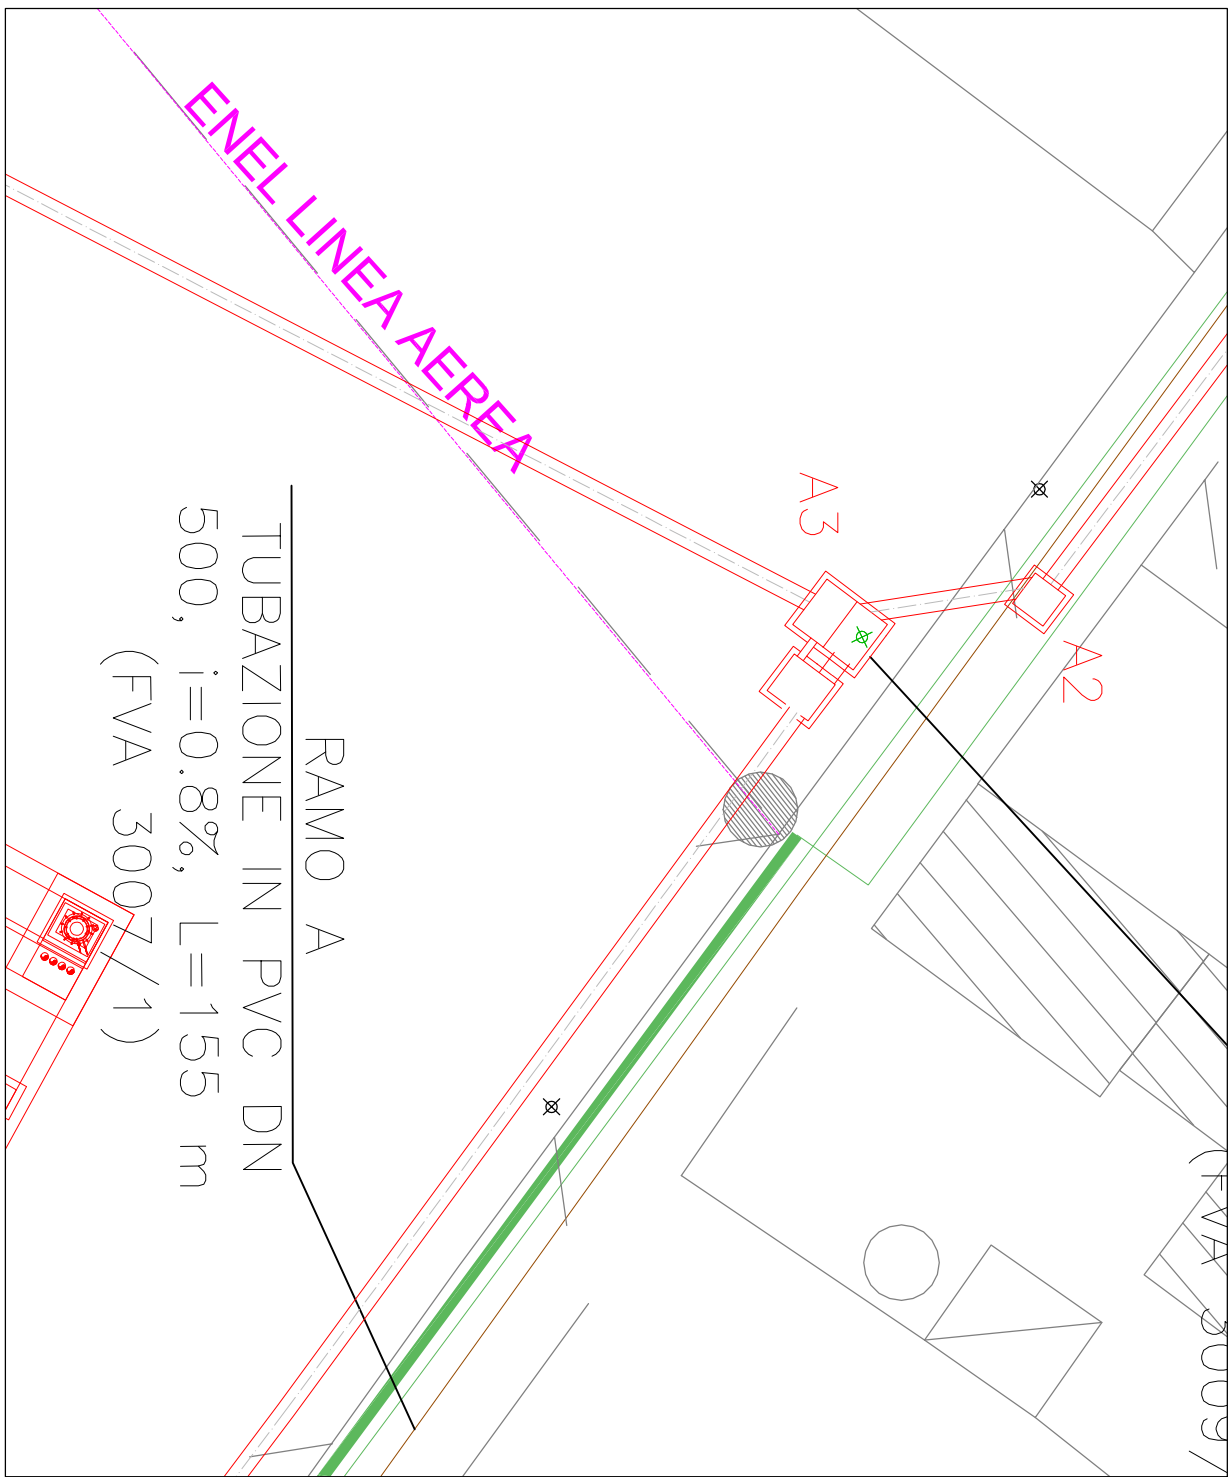
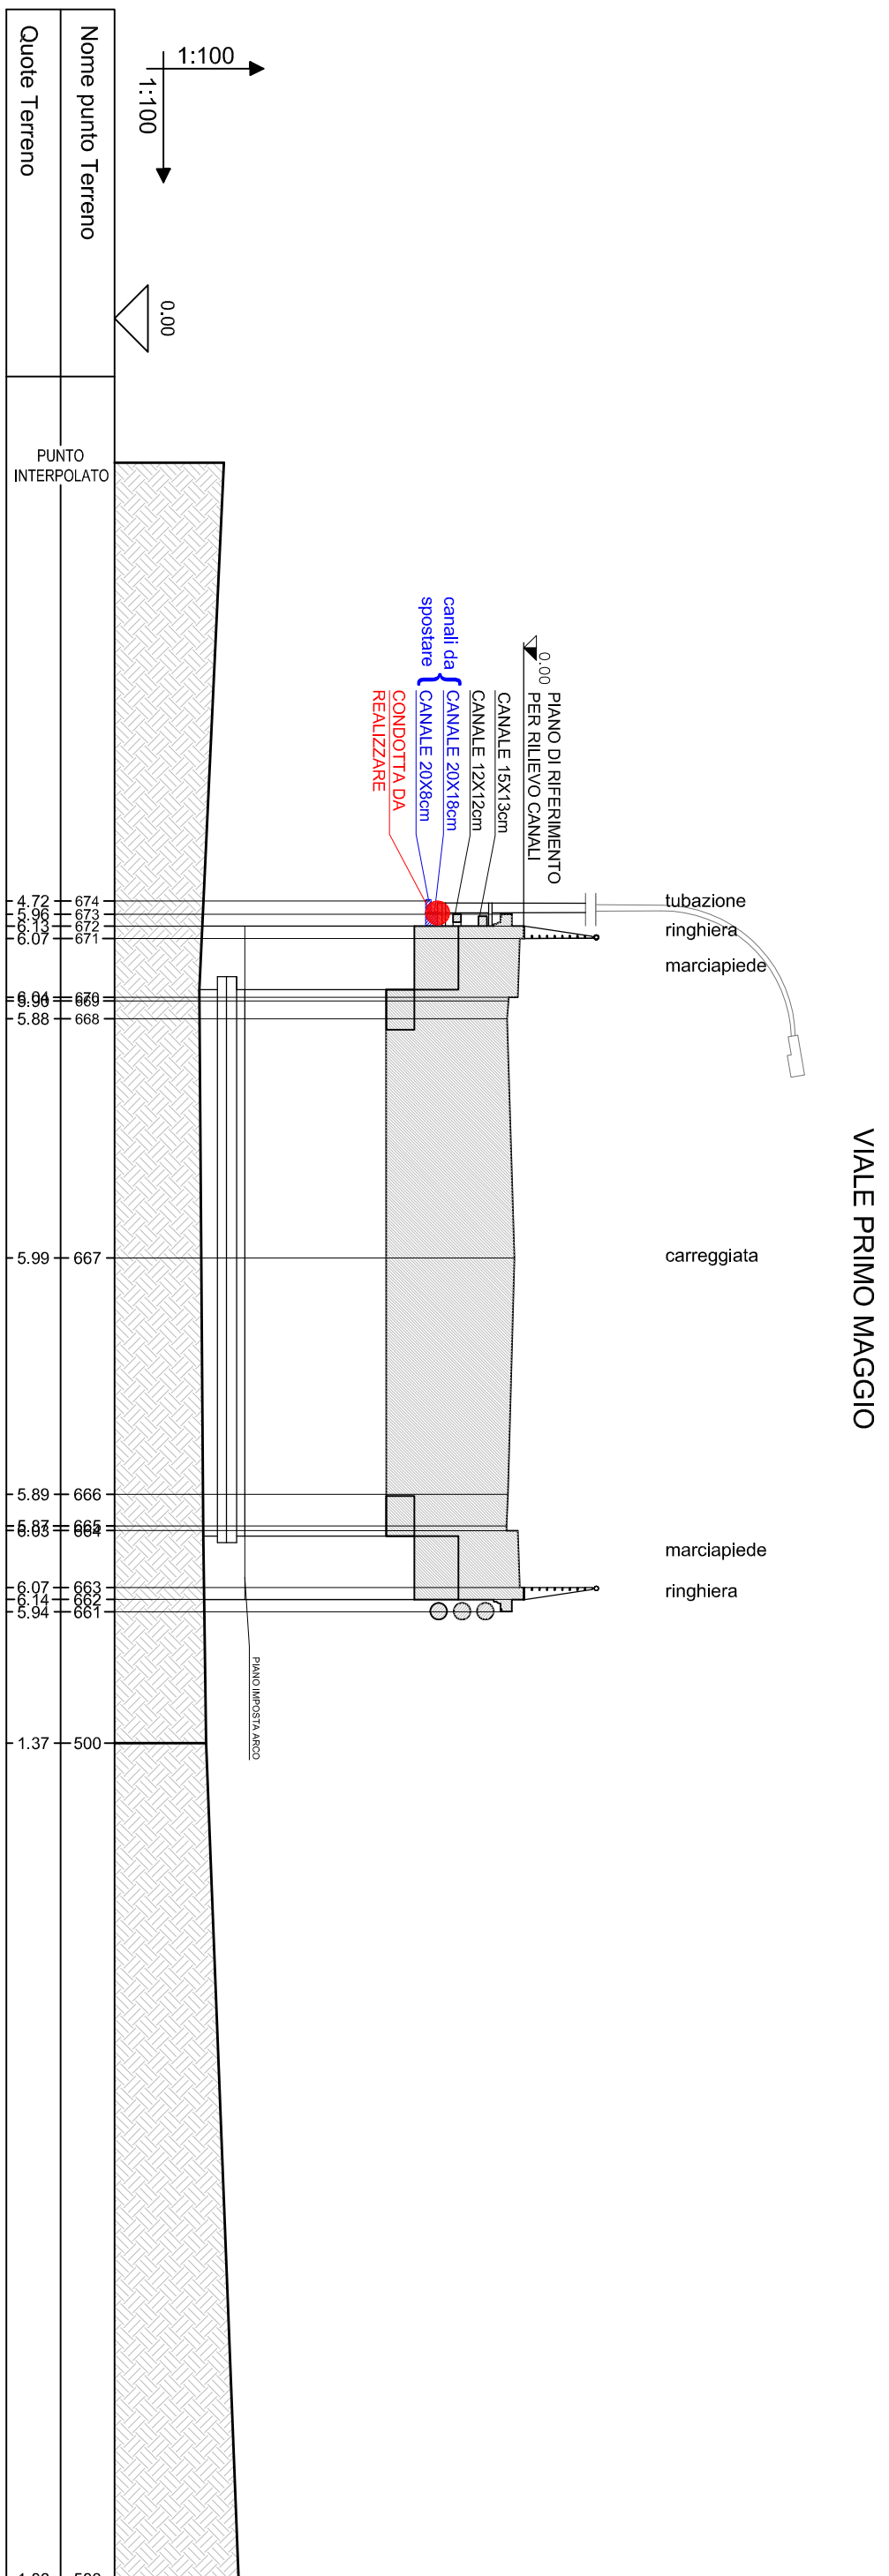
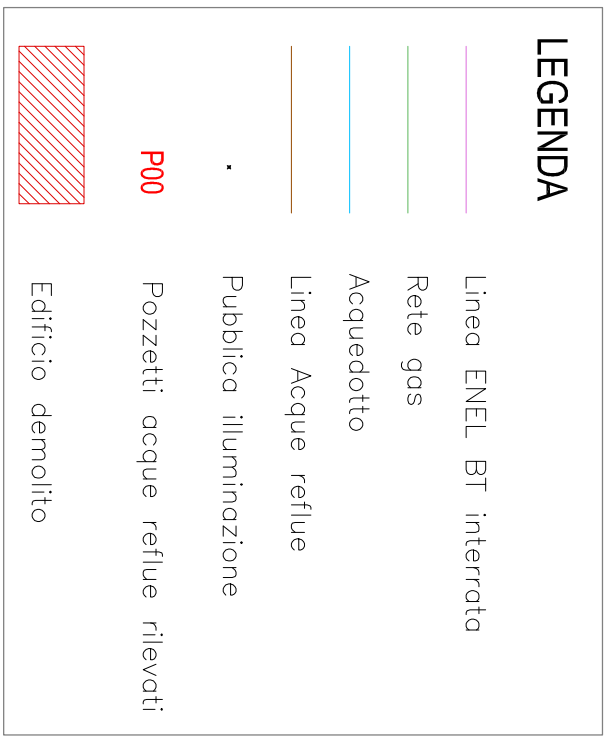
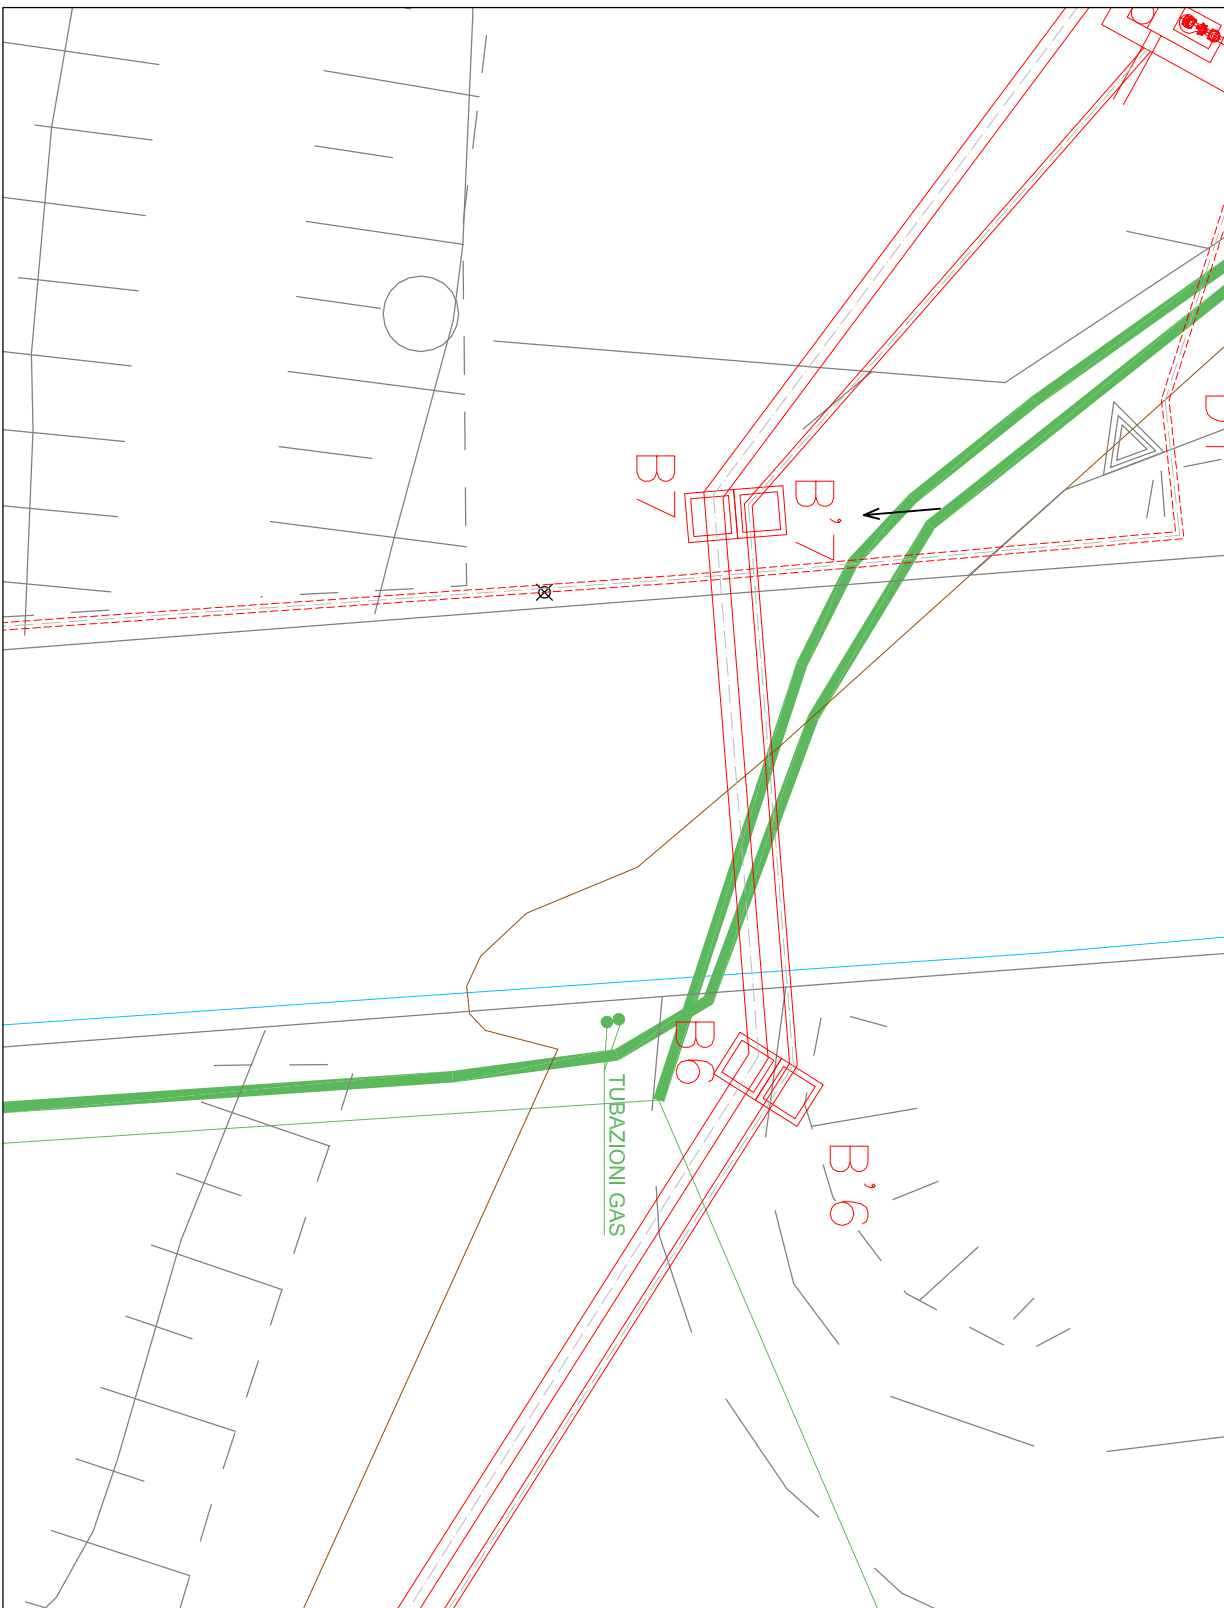


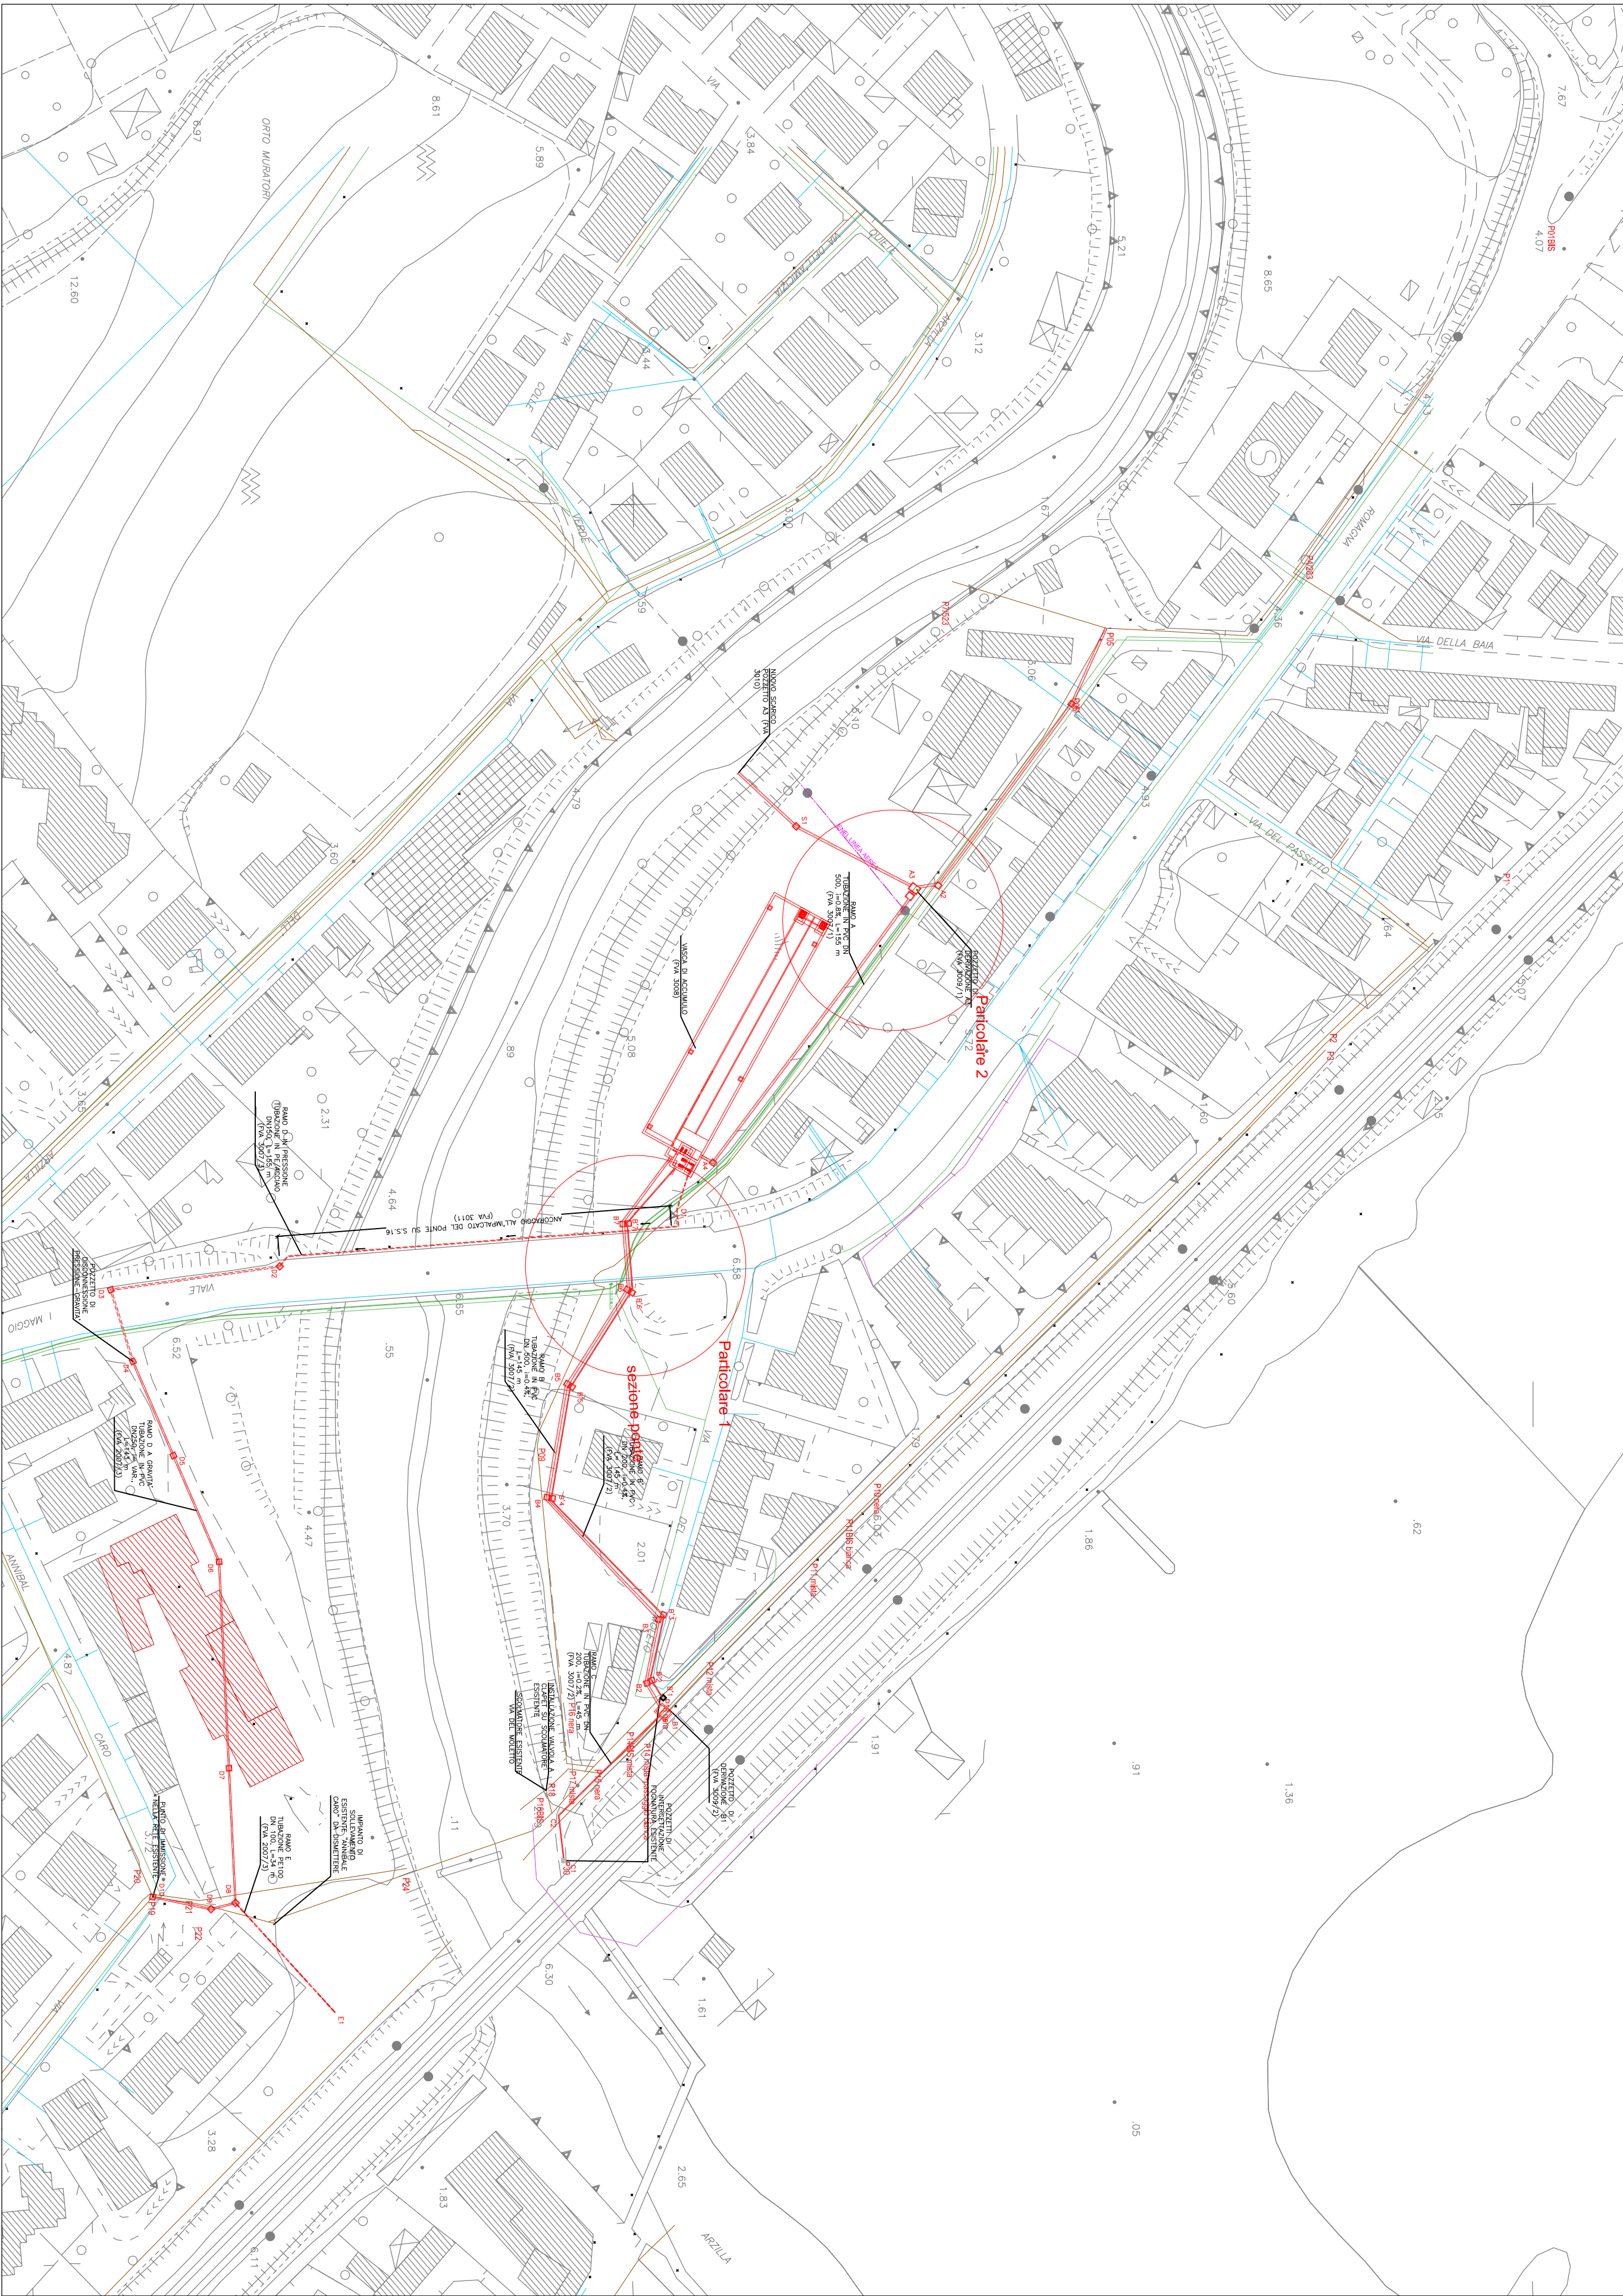

Via Enrico Mattei, 17
61032 Fano (PU)

VASCA DI ACCUMULO A SERVIZIO DELLO
SCOLMATORE DI ACQUE REFLUE URBANE SITO
ALLA FOCE DELL'ARZILLA - COMUNE DI FANO

PROGETTO ESECUTIVO

INDICE	DATA	MODIFICHE	DISEGN.	CONTR.	APPROV.
INDIVIDUAZIONE DELLE INTERFERENZE					
I PROGETTISTI:			HANNO COLLABORATO:		
Dot. Ing. Denis Cerfifi			Dot. Ing. Marina Simonetti		
Dot. Ing. Alessandro Ballo			Dot. Ing. Daniele Recalcati		
Dot. Ing. Giacomo Galimberti					
Dot. Ing. Luca Pezzoli					
Dot. Ing. Maria Mirabella					
SCALA:			1:2000		
DISEGNO:			FVA 3002		
Maggio 2019					