PIANO QUOTATO SU CARTA TECNICA NUMERICA - RIQUADRO 1
scala 1:200

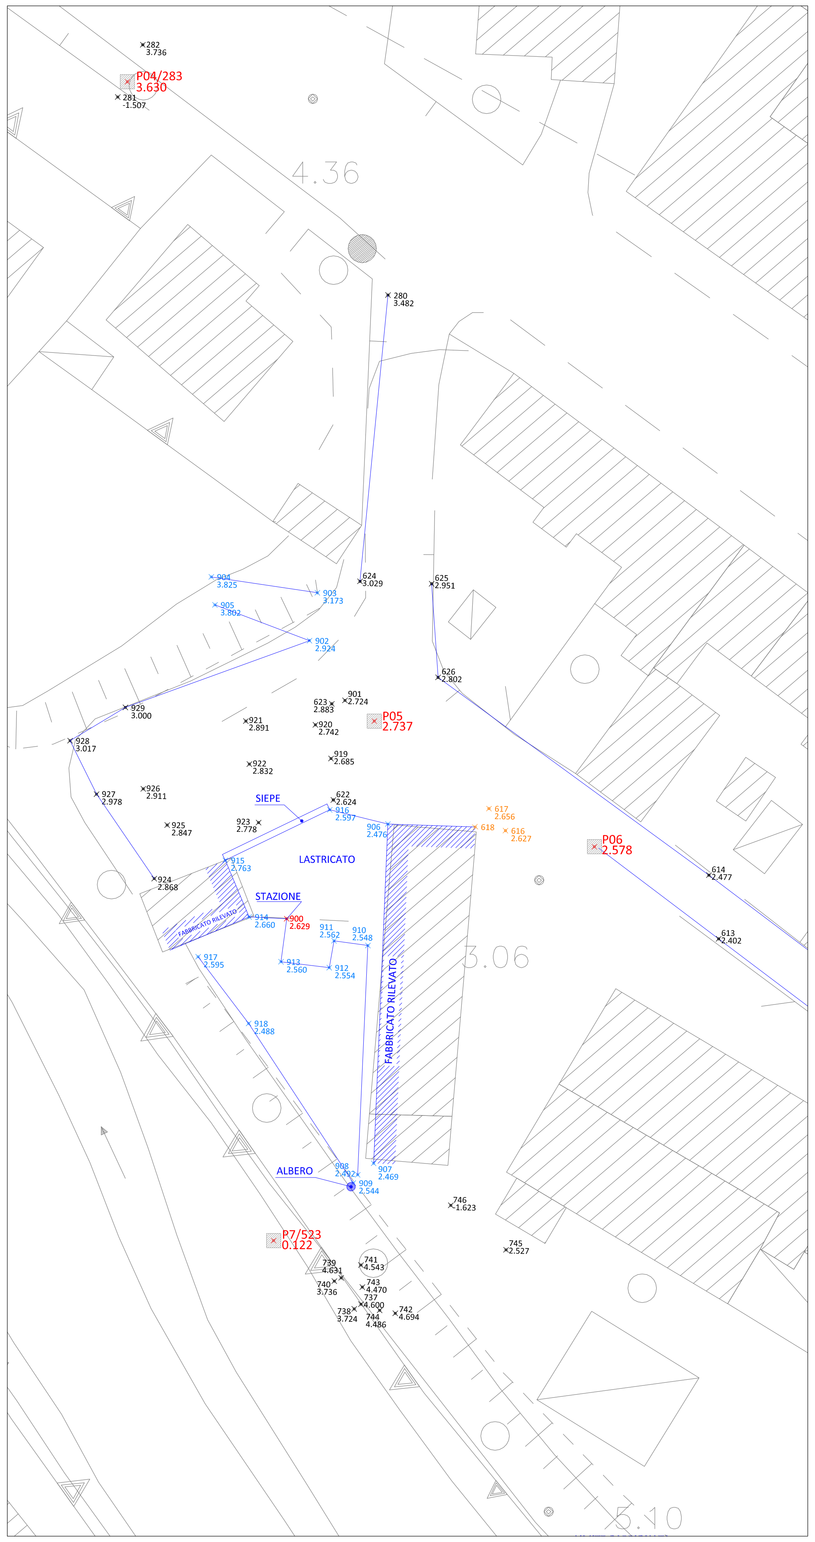

PIANO QUOTATO SU CARTA TECNICA NUMERICA - RIQUADRO 2
scala 1:200

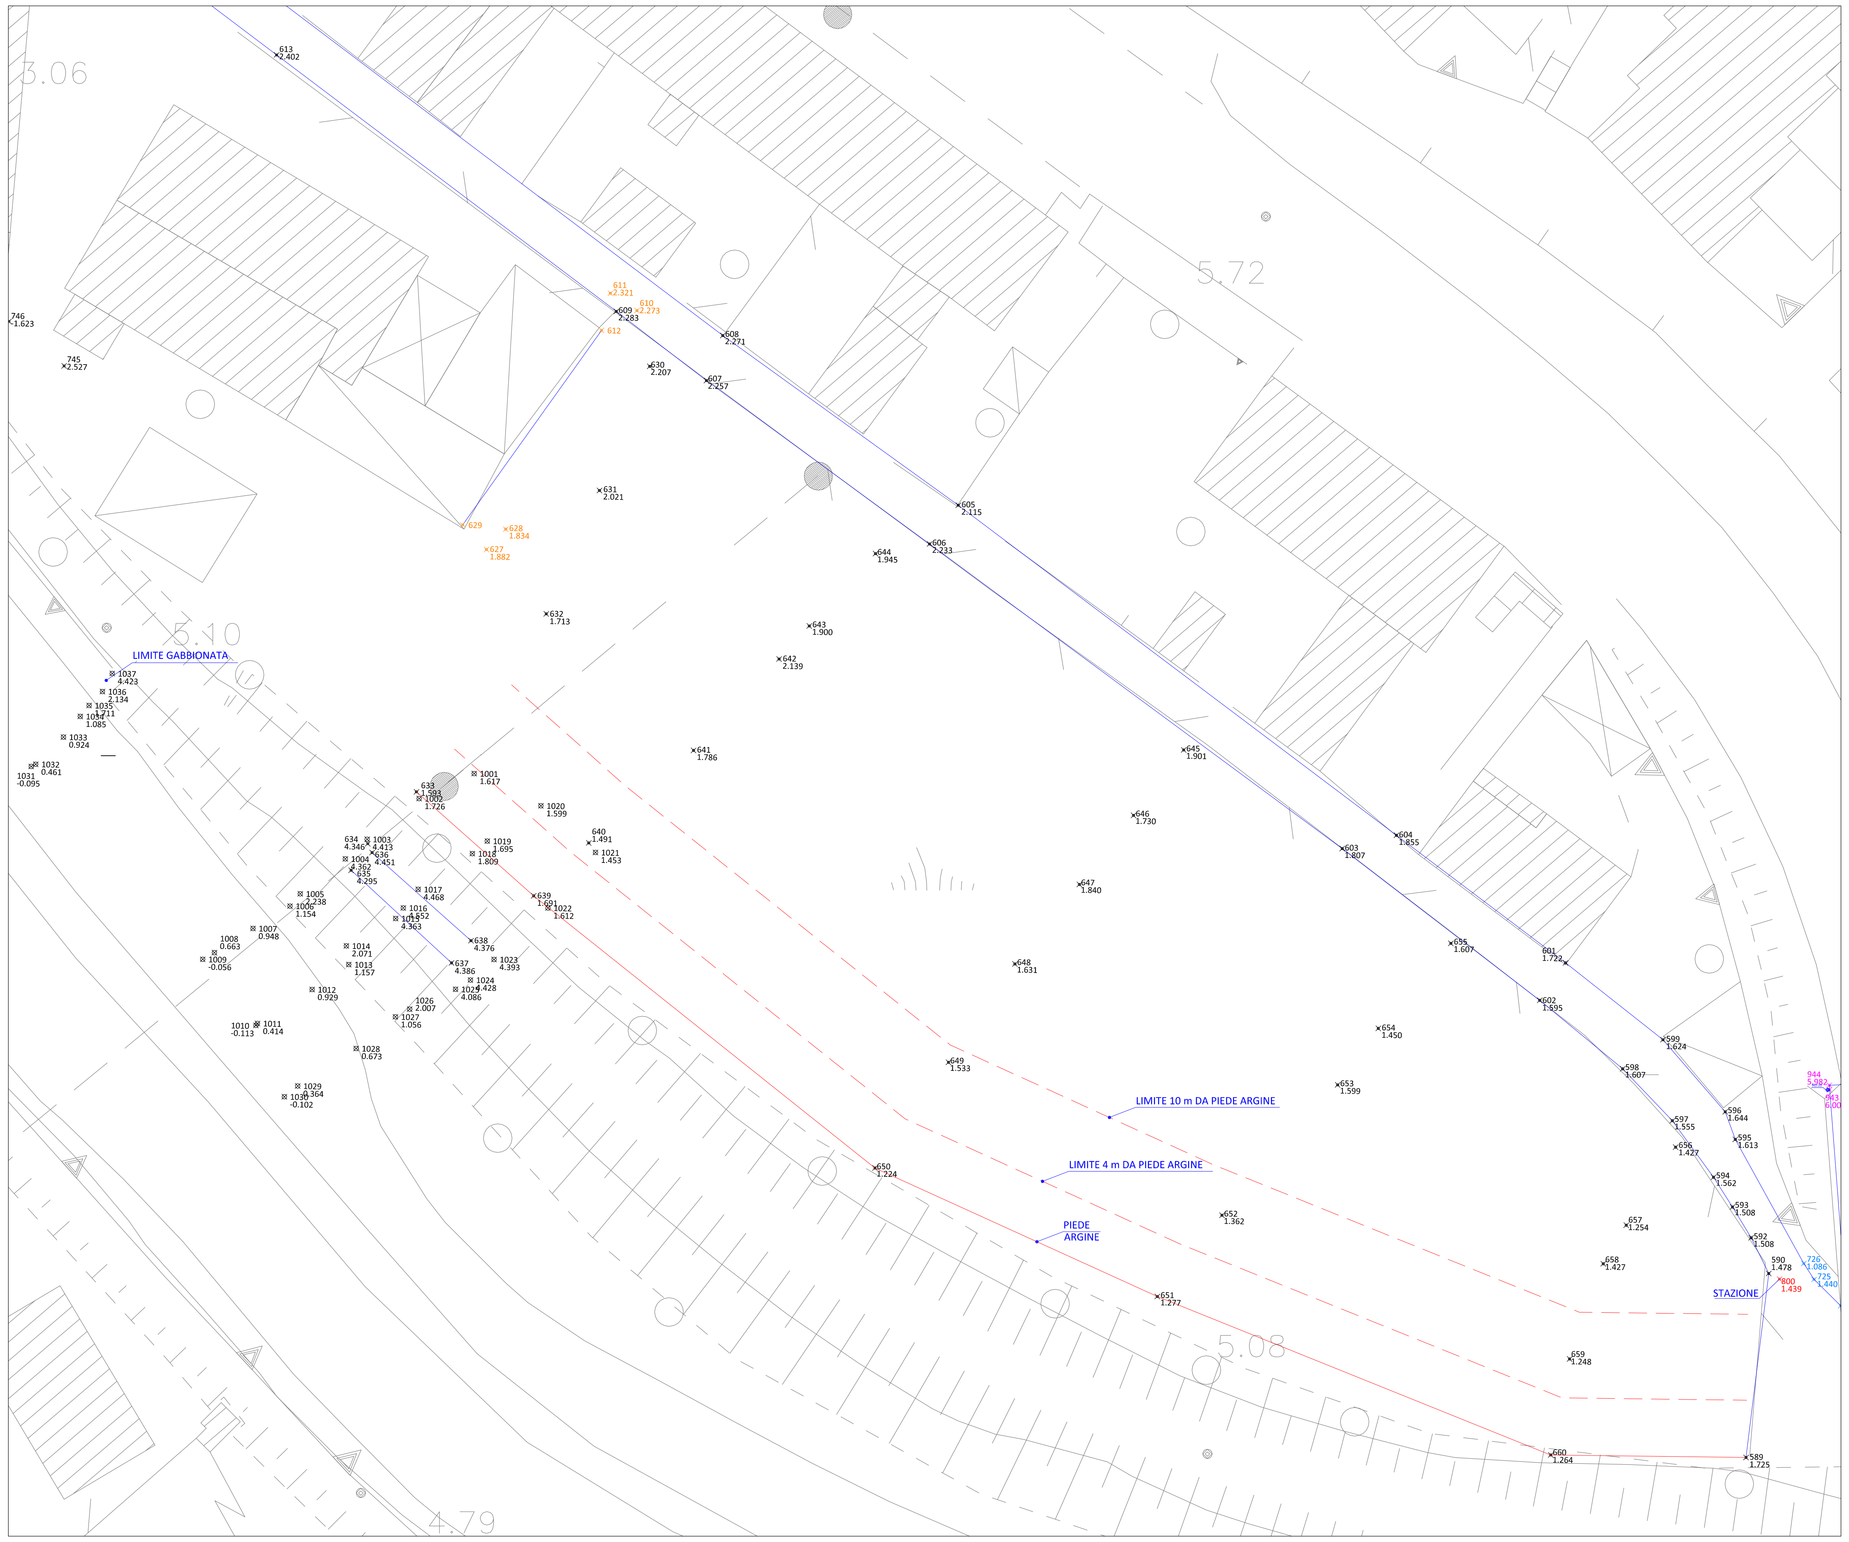

LEGENDA RILIEVO

- elementi rilevati
- nome / quota — punti rilevati
- edificio demolito

acquedotto

SEZIONE 1

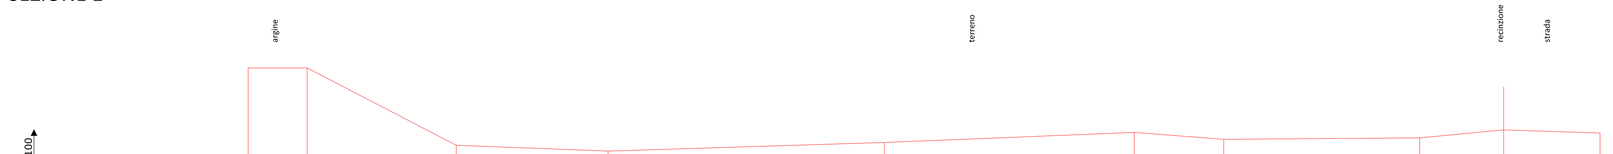

Nome punto Terreno	637	638	639	640	641	642	643	644	005	695
Quote Terreno	4.29	4.18	3.69	3.49	3.79	3.14	3.90	3.95	3.23	3.12
Distanze parziali Terreno		2.06	5.21	5.30	9.65	8.73	3.12	6.85	2.93	3.36
Distanze progressive Terreno	0.00	2.06	7.27	12.57	22.22	30.95	34.07	40.92	43.85	47.21

SEZIONE 6

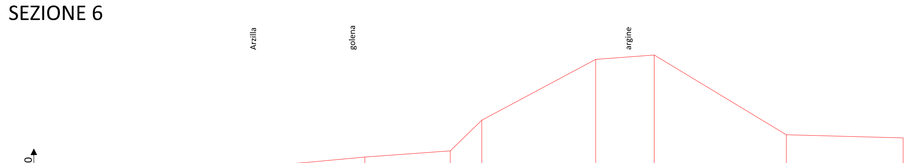

Nome punto Terreno	1009	1008	1007	1006	1005	1004	1003	1002	1001
Quote Terreno	1.08	1.08	0.95	1.15	1.24	1.30	1.41	1.19	1.23
Distanze parziali Terreno		0.92	3.16	2.99	1.10	3.98	2.04	4.61	4.08
Distanze progressive Terreno	0.00	0.92	4.08	7.07	8.17	12.15	14.19	18.80	22.16

SEZIONE 2

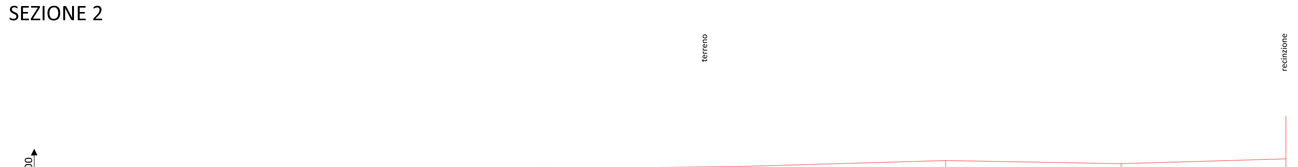

Nome punto Terreno	650	649	648	647	646	645
Quote Terreno	1.22	1.53	1.63	1.84	1.73	1.90
Distanze parziali Terreno		8.96	8.25	7.15	6.13	5.76
Distanze progressive Terreno	0.00	8.96	17.21	24.35	30.49	36.25

SEZIONE 3

Nome punto Terreno	651	652	653	654	655	693	694
Quote Terreno	1.28	1.34	1.60	1.45	1.61	1.81	1.84
Distanze parziali Terreno		7.25	12.17	4.85	7.81	3.62	3.12
Distanze progressive Terreno	0.00	7.25	19.42	24.27	32.08	35.70	38.82

ASET
Azienda Servizi sul Territorio
Via Enrico Mattei, 17
61032 Fano (PU)

VASCA DI ACCUMULO A SERVIZIO DELLO SCOLMATORE DI ACQUE REFLUE URBANE SITO ALLA FOCE DELL'ARZILLA - COMUNE DI FANO

PROGETTO ESECUTIVO

INDICE	DATA	MODIFICHE	DISEGN.	CONTR.	APPROV.

RILIEVO TOPOGRAFICO
Planimetrie di dettaglio e Sezioni trasversali 1 di 2

I PROGETTISTI:
Dott. Ing. Denis Cerlini
Dott. Ing. Alessandro Balbo
Dott. Ing. Giacomo Galimberti
Dott. Ing. Luca Pezzoli
Dott. Ing. Marta Mirabella

HANNO COLLABORATO:
Dott. Ing. Marina Simonetti
Dott. Ing. Daniele Recalcati

STUDIO MAJONE ASSOCIATI
MAJONE&PARTNERS
CaP engineering s.r.l.
GEO/Rec

SCALA: 1:100

DISEGNO: FVA 3003/2

Maggio 2019