
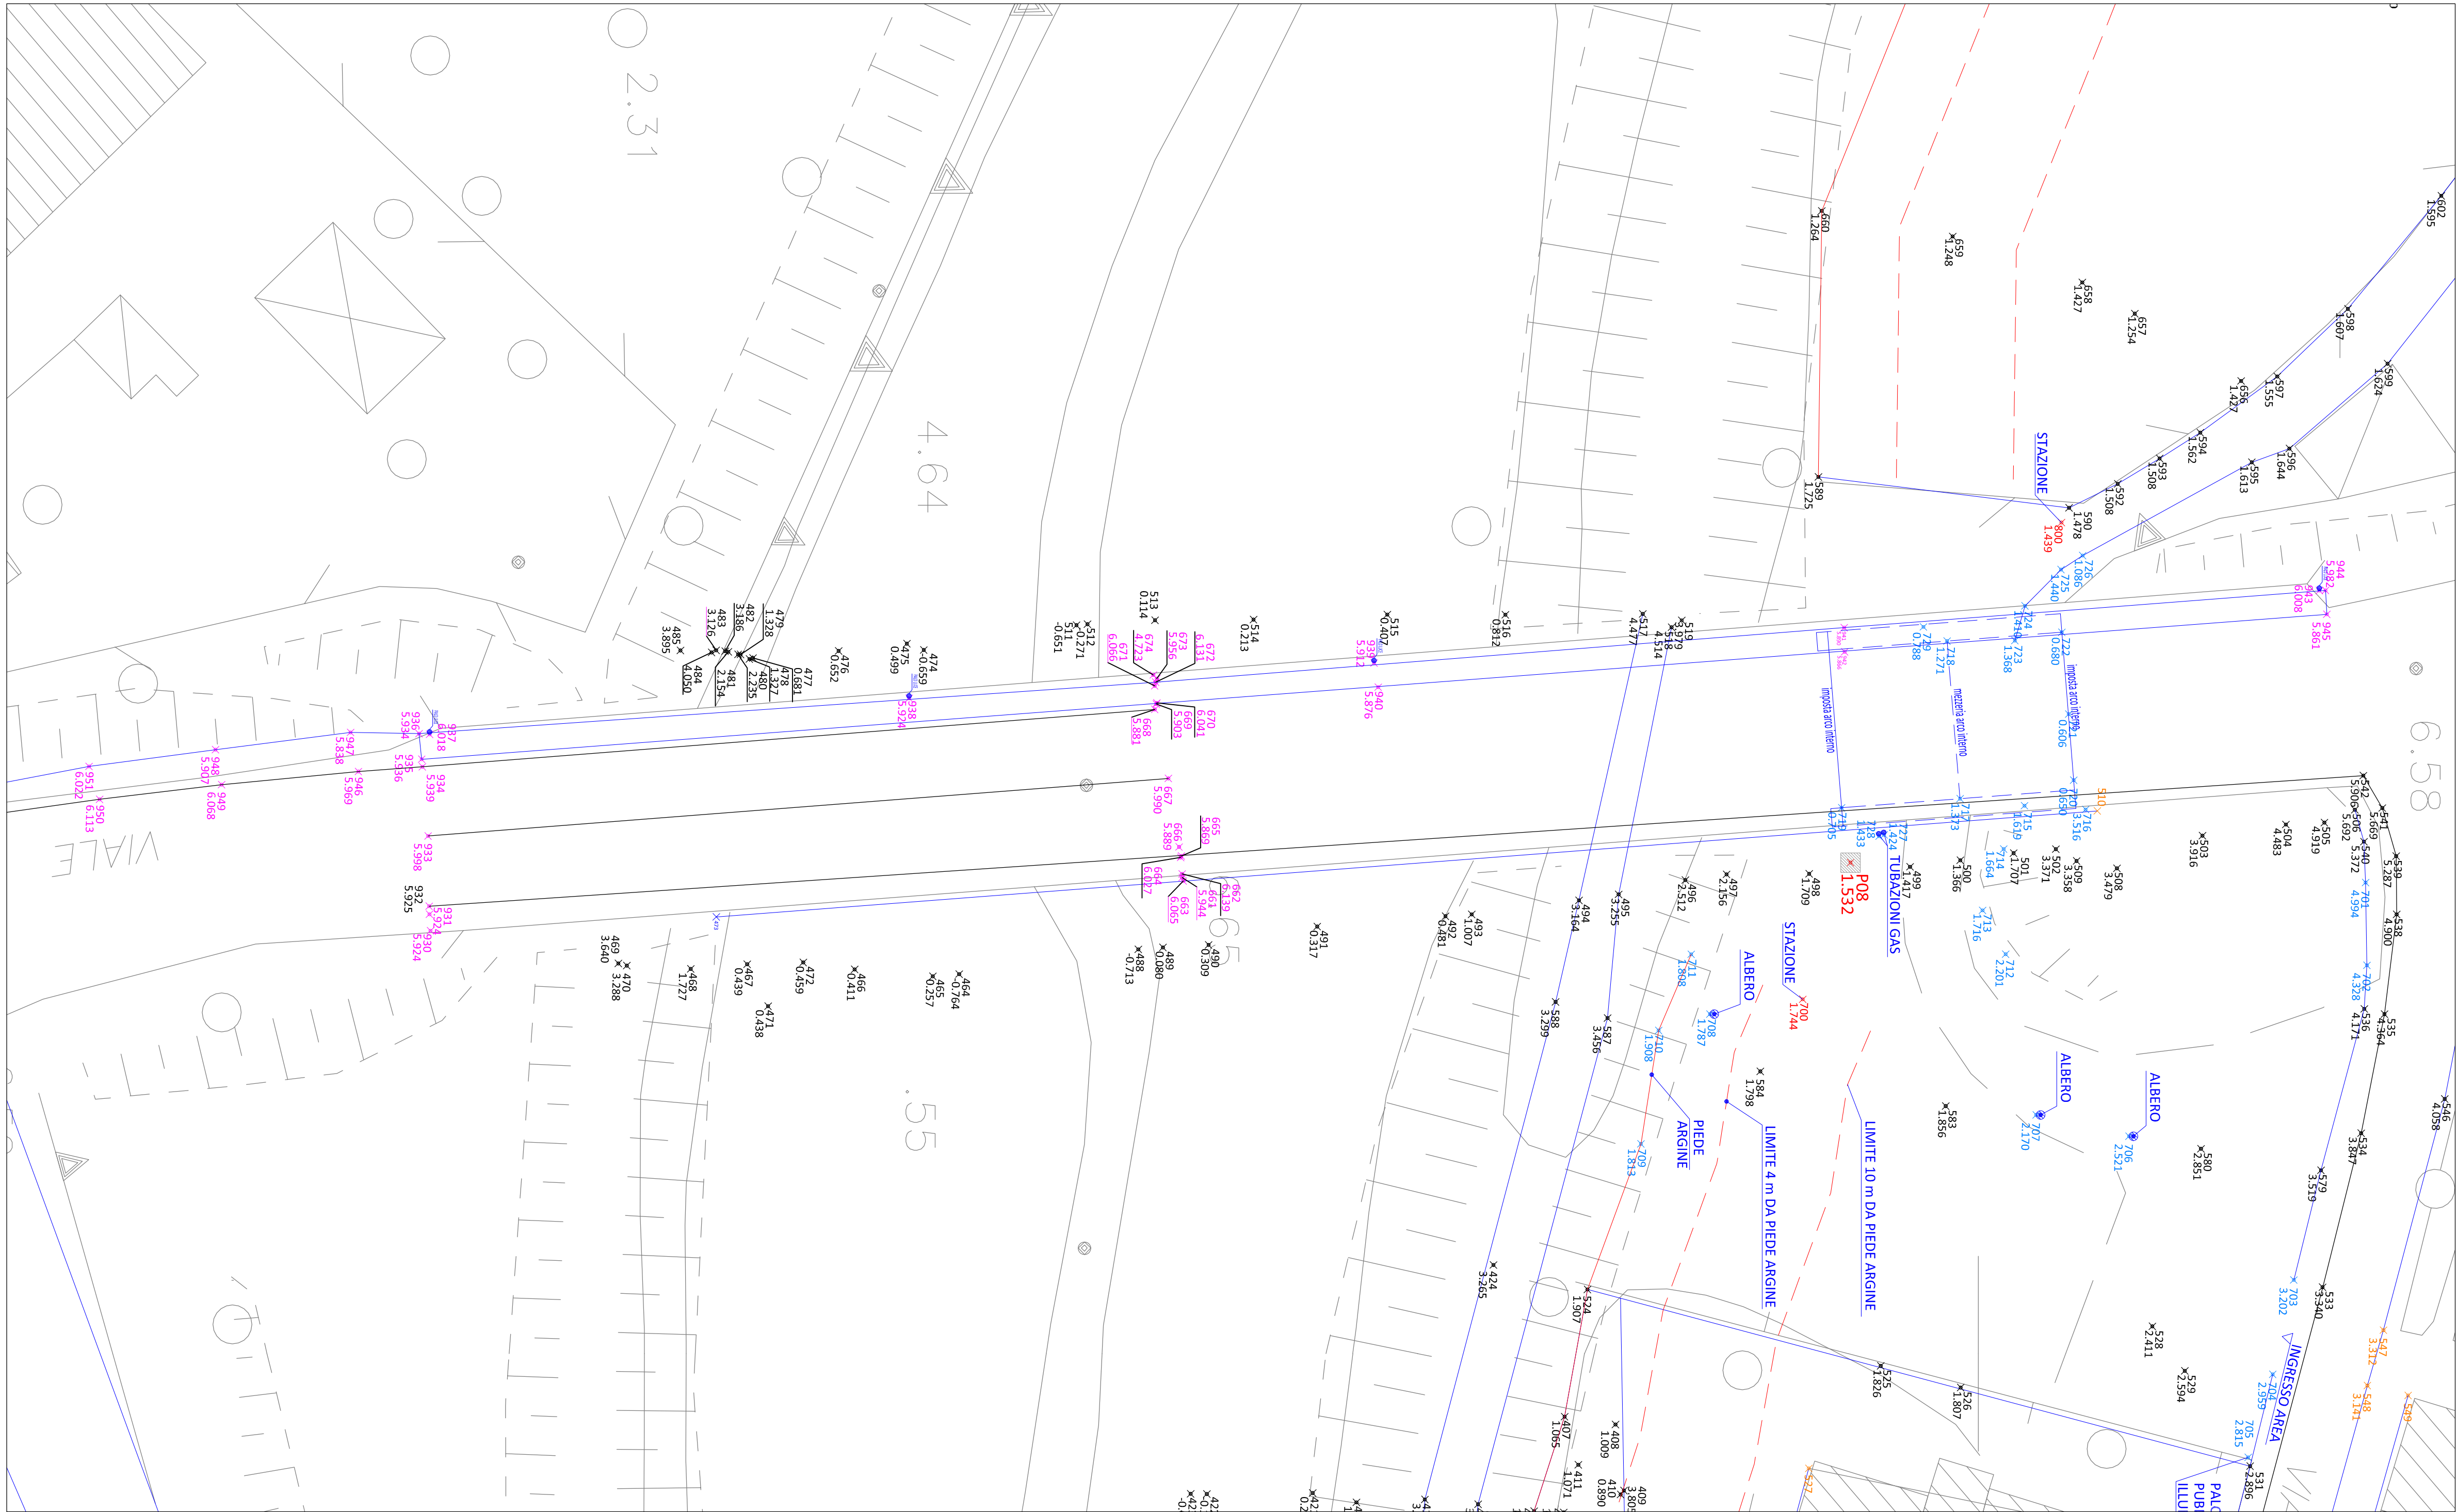
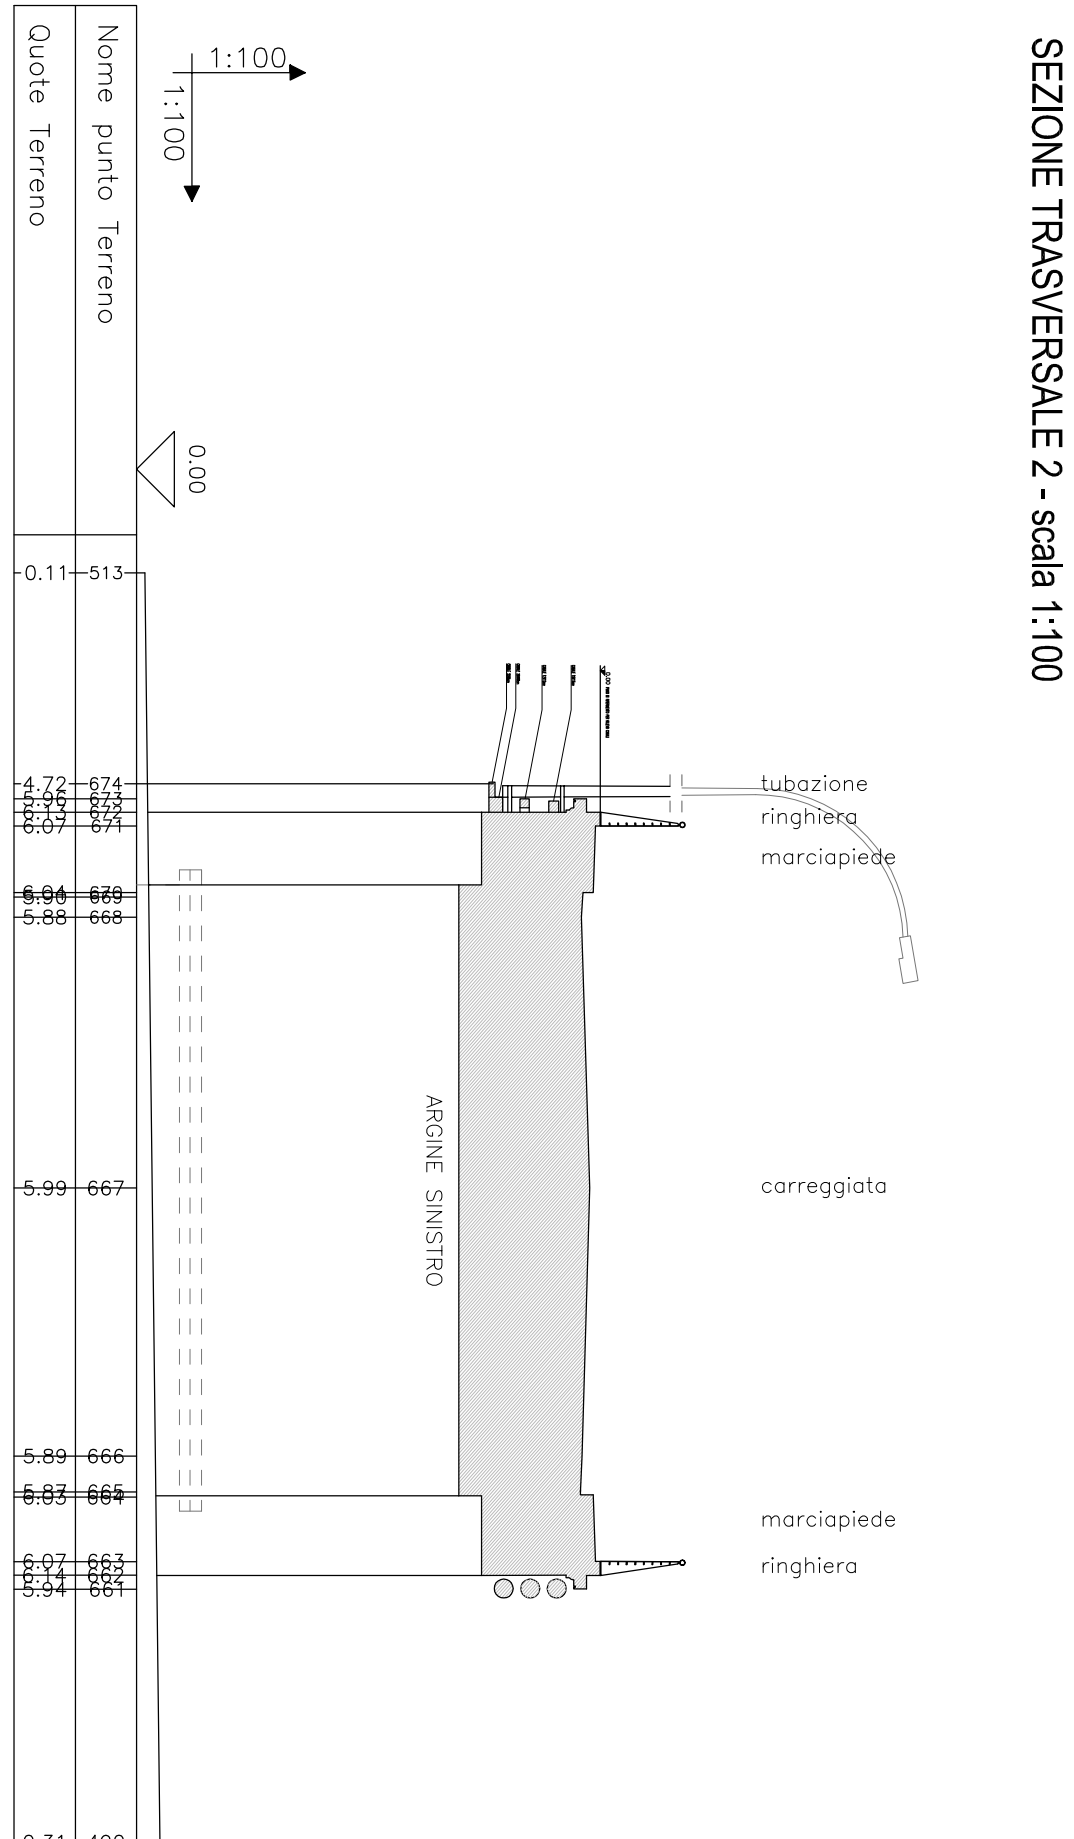


PIANO QUOTATO SU CARTA TECNICA NUMERICA - RIQUADRO 6
scala 1:200

SEZIONE TRASVERSALE 1

SEZIONE TRASVERSALE 2

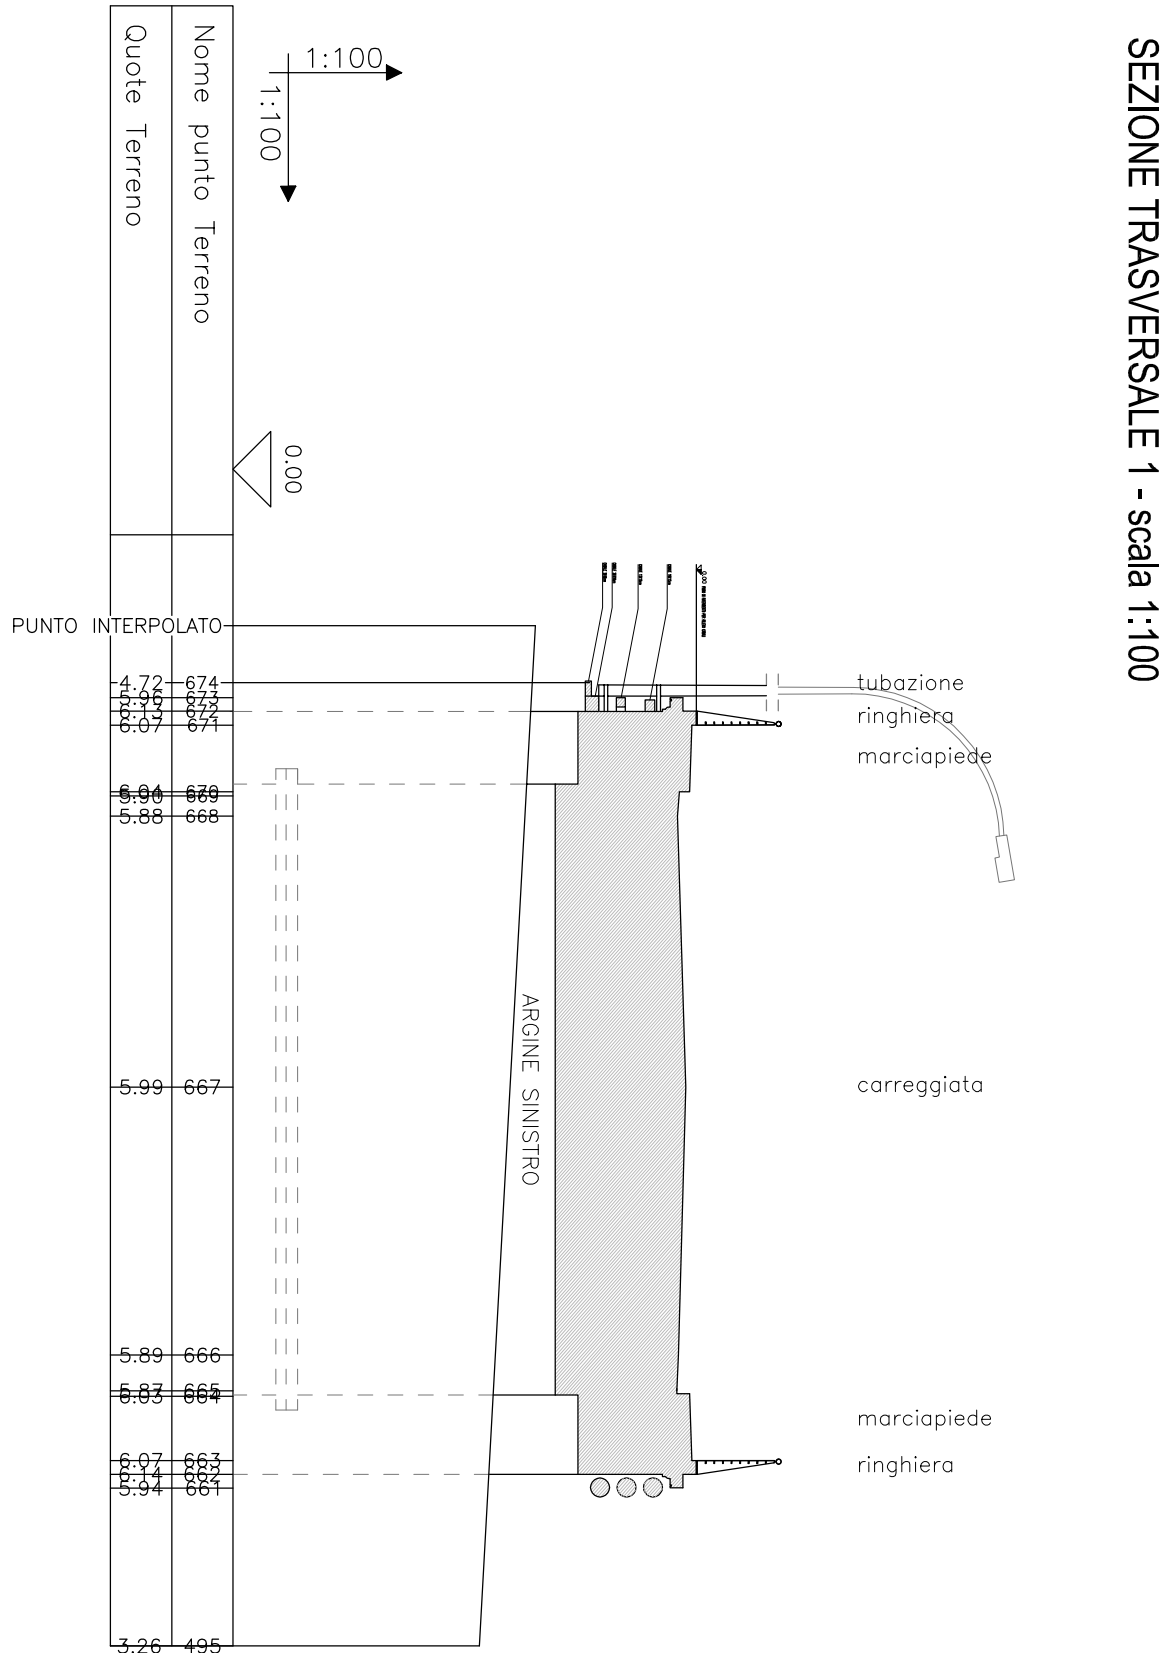

LEGENDA RILEVO

- elementi rilevati
- punti livellati
- edifici rilevati

INDICE	DATA	MODIFICHE	DISEGNO	CONTI	APPROVA
RILEVO TOPOGRAFICO					
Ponte S.S. 16					
I PROGETTISTI:			SCALE		
Dott. Ing. Dante Cotti			1:100		
Dott. Ing. Maria Simonetti			DISEGNO:		
Dott. Ing. Alessandro Ballo			FVA 3003/4		
Dott. Ing. Giacomo Galimberti			Maggio 2019		
Dott. Ing. Luca Piccoli					
Dott. Ing. Maria Simonetti					

VASCA DI ACCUMULO A SERVIZIO DELLO
SCOLMATORE DI ACQUE REFLUE URBANE SITO
ALLA FOCE DELL'ARZILLA - COMUNE DI FANO

PROGETTO ESECUTIVO

ASET
Via Enrico Mattei, 17
61032 Fano (PU)

STUDIO INGENIERIA
INGEGNERIA
MACCHERONI PARTNERS

Cap engineering s.r.l.
INGEGNERIA