



SEZIONE OBBLIGATA DI SCAVO

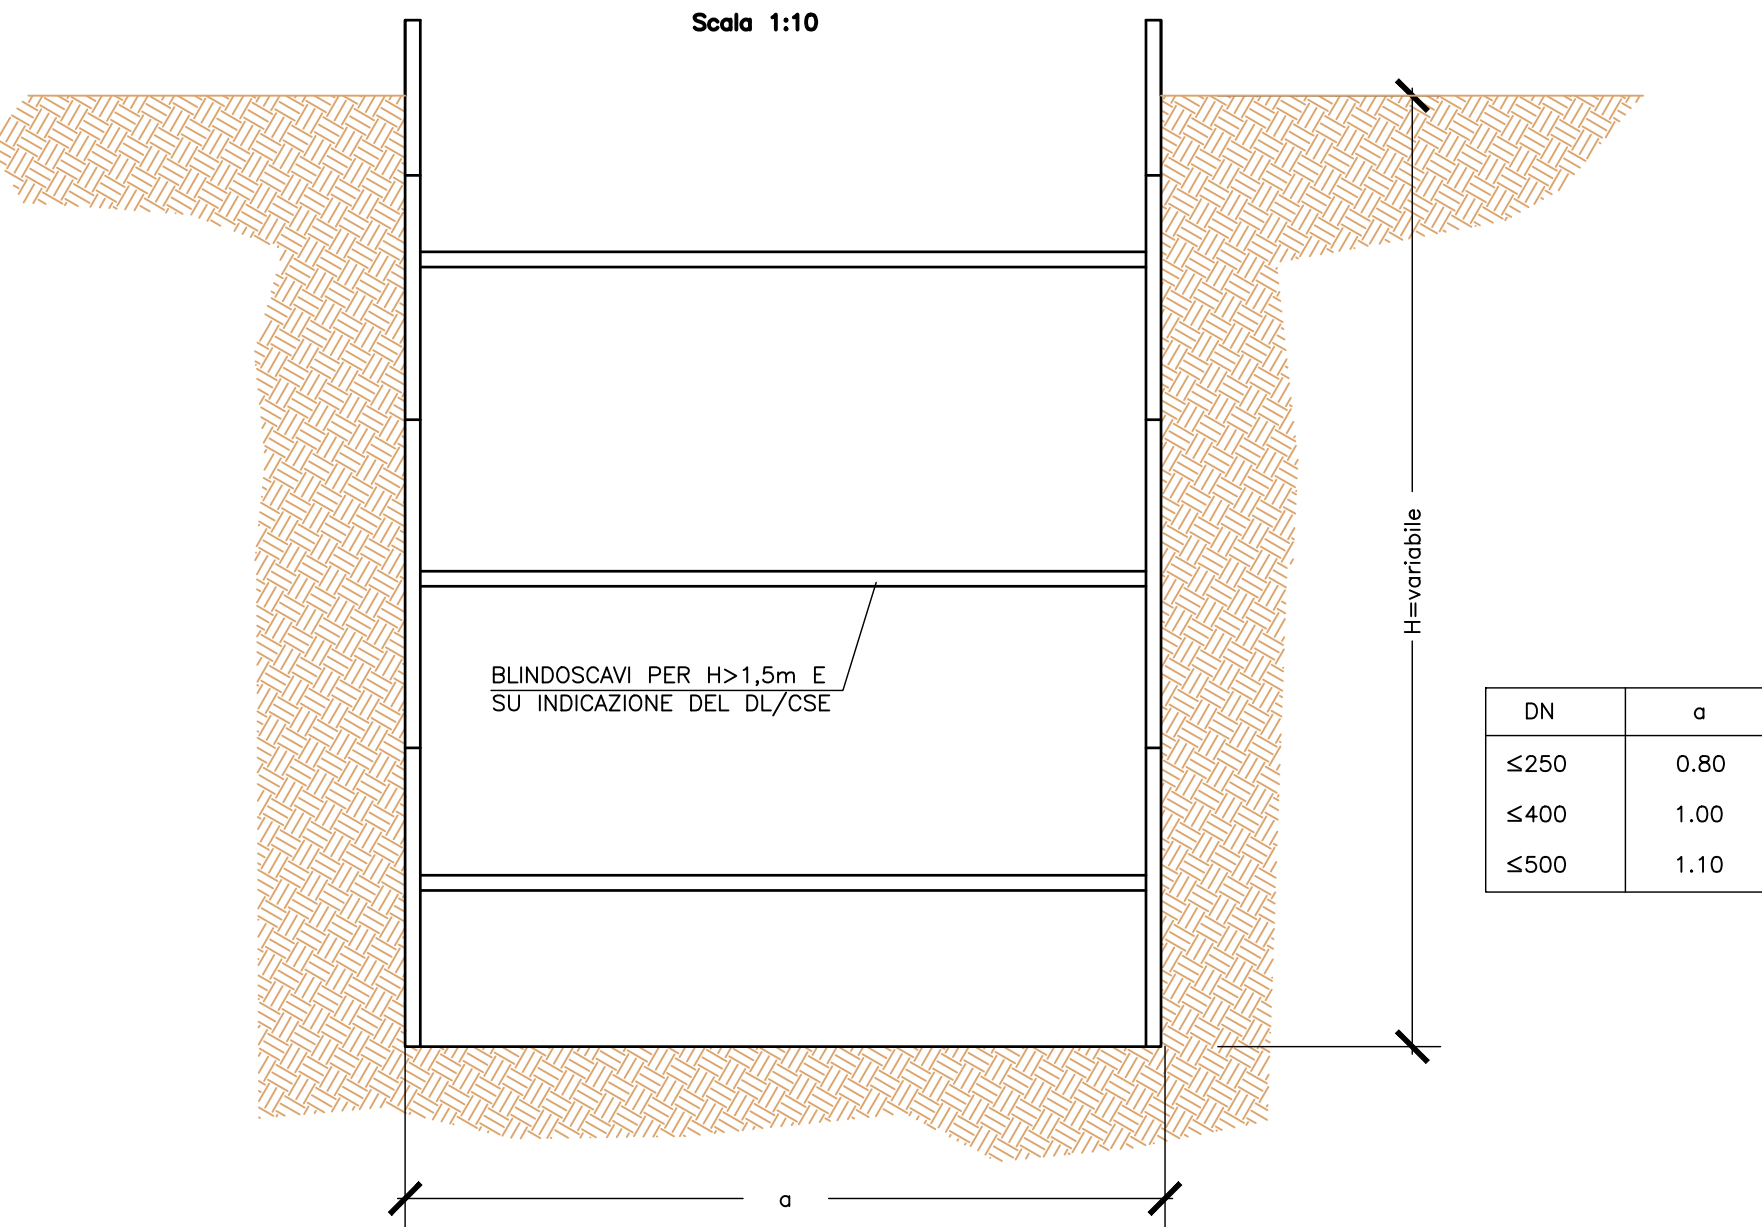


SEZIONE TIPOLOGICA DI POSA DELLA TUBAZIONE

Scala 1:10

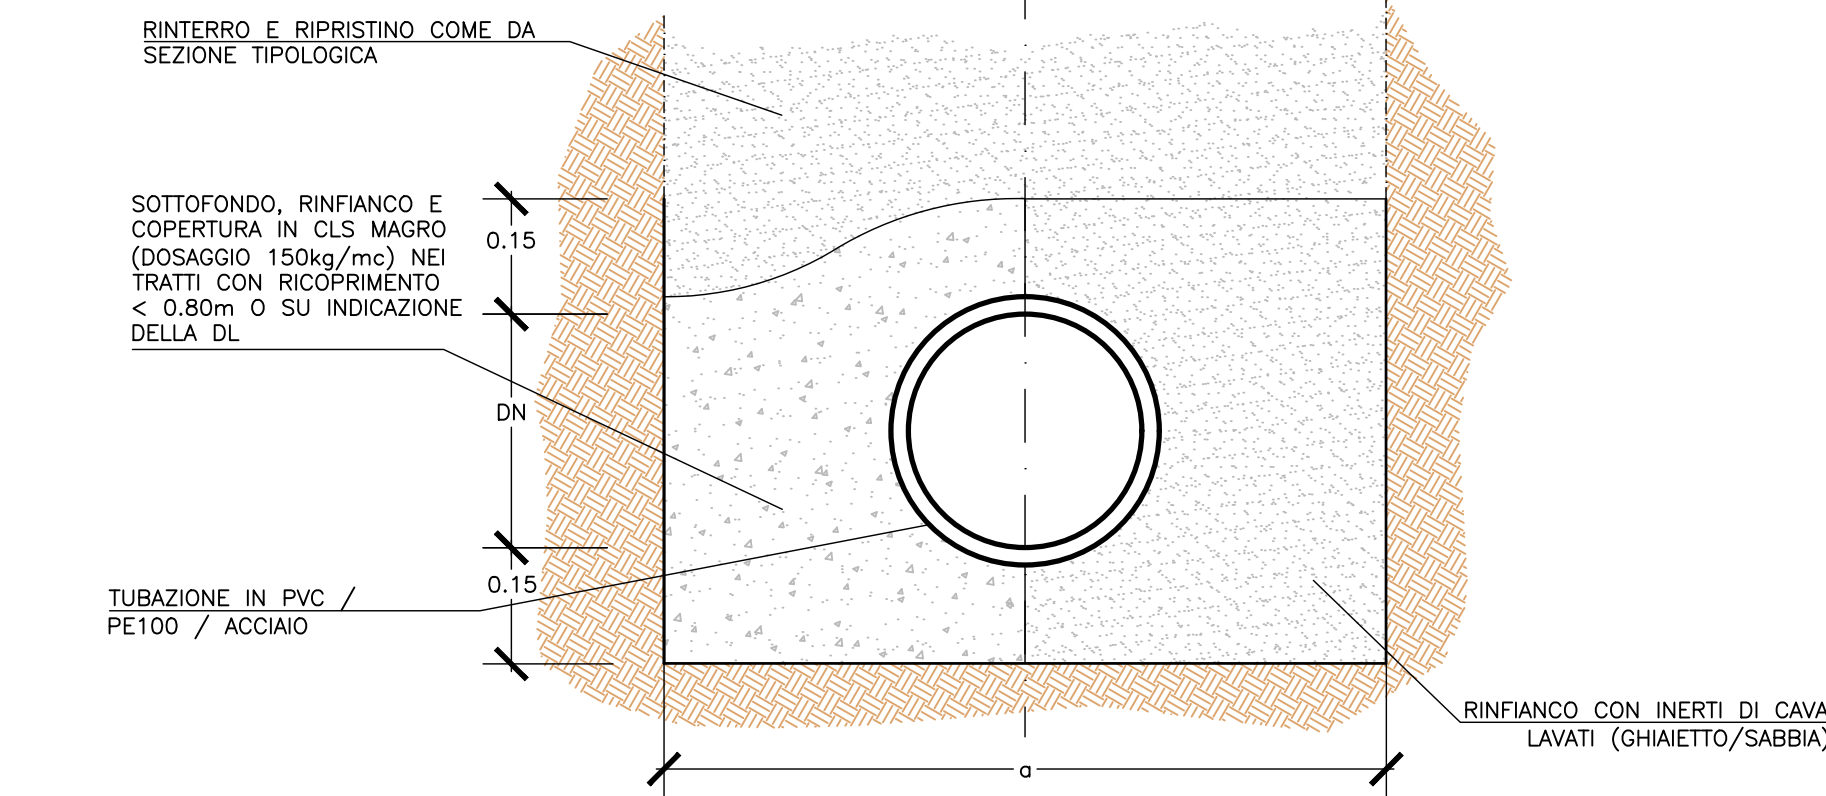


SEZIONE TIPOLOGICA DI POSA TUBAZIONI Ø500 E Ø200

Scala 1:10

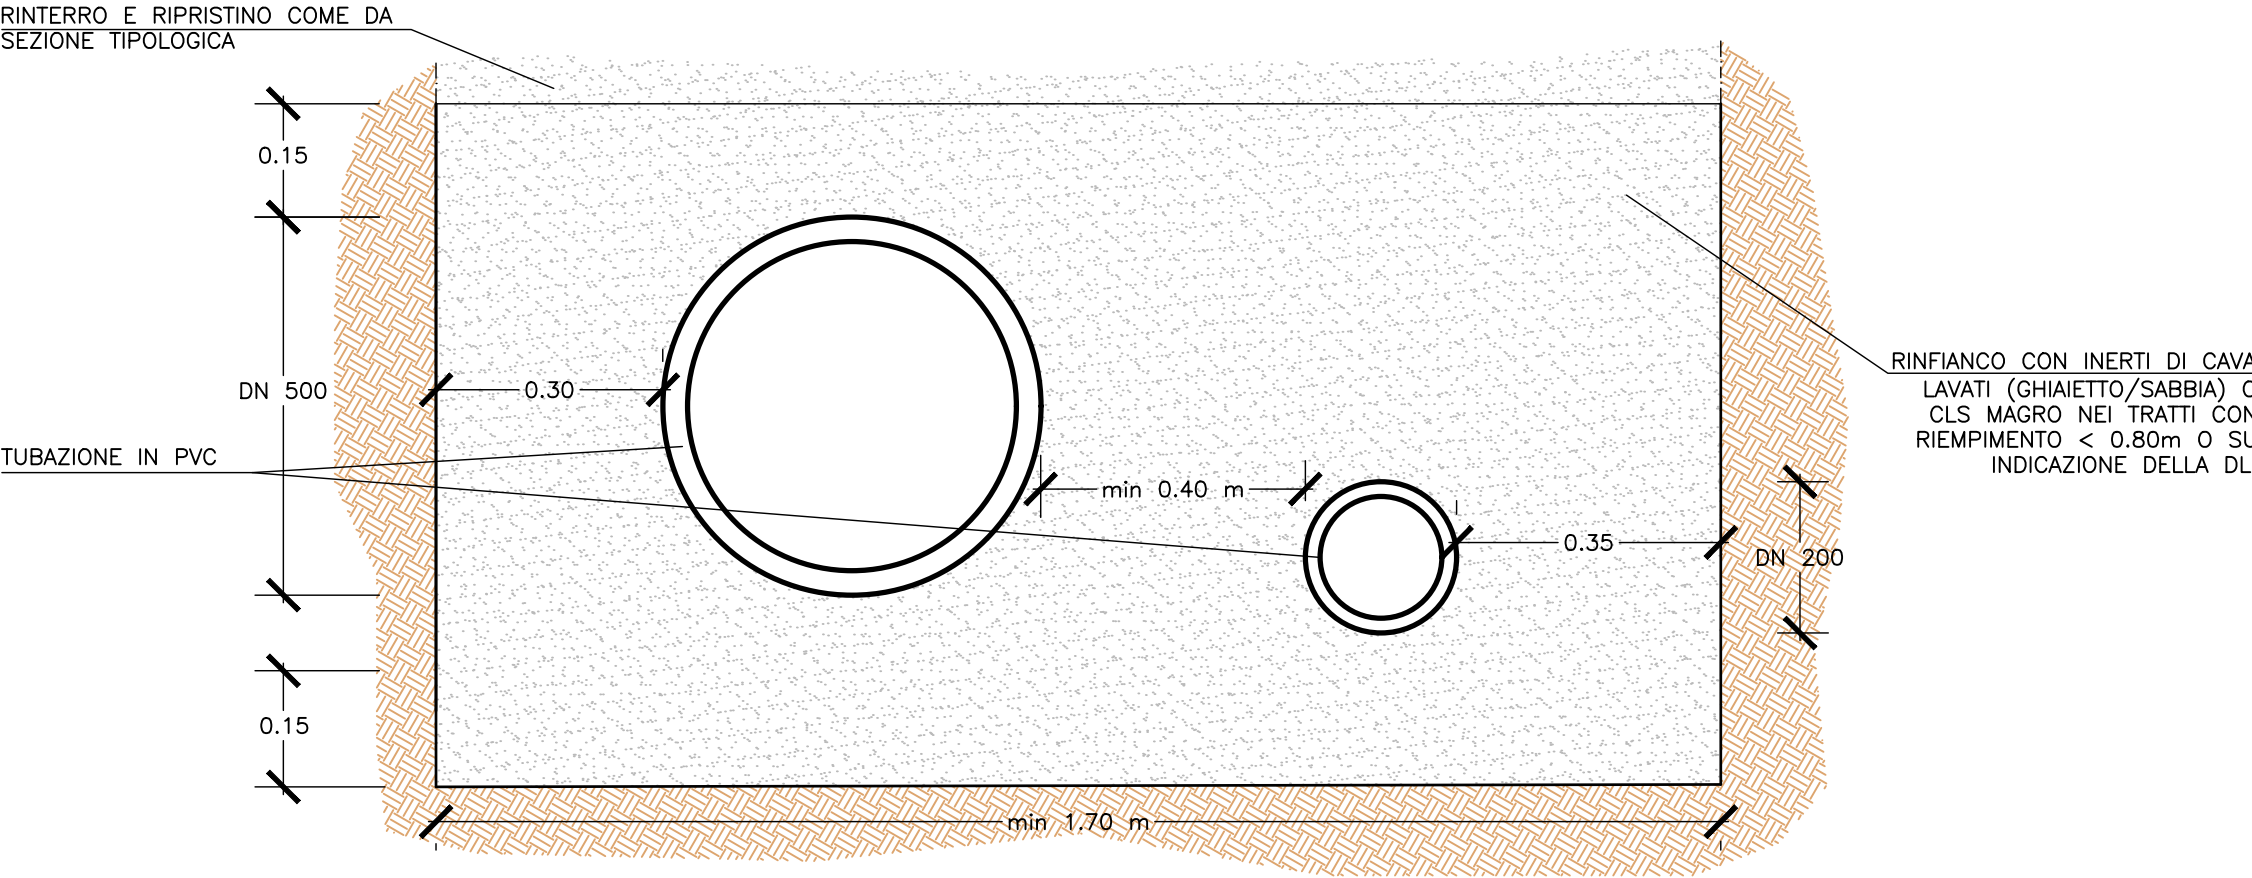


SEZIONI TIPOLOGICHE DI RINTERRO E RIPRISTINO SUPERFICIALE


IN ASFALTO
Scala 1:10

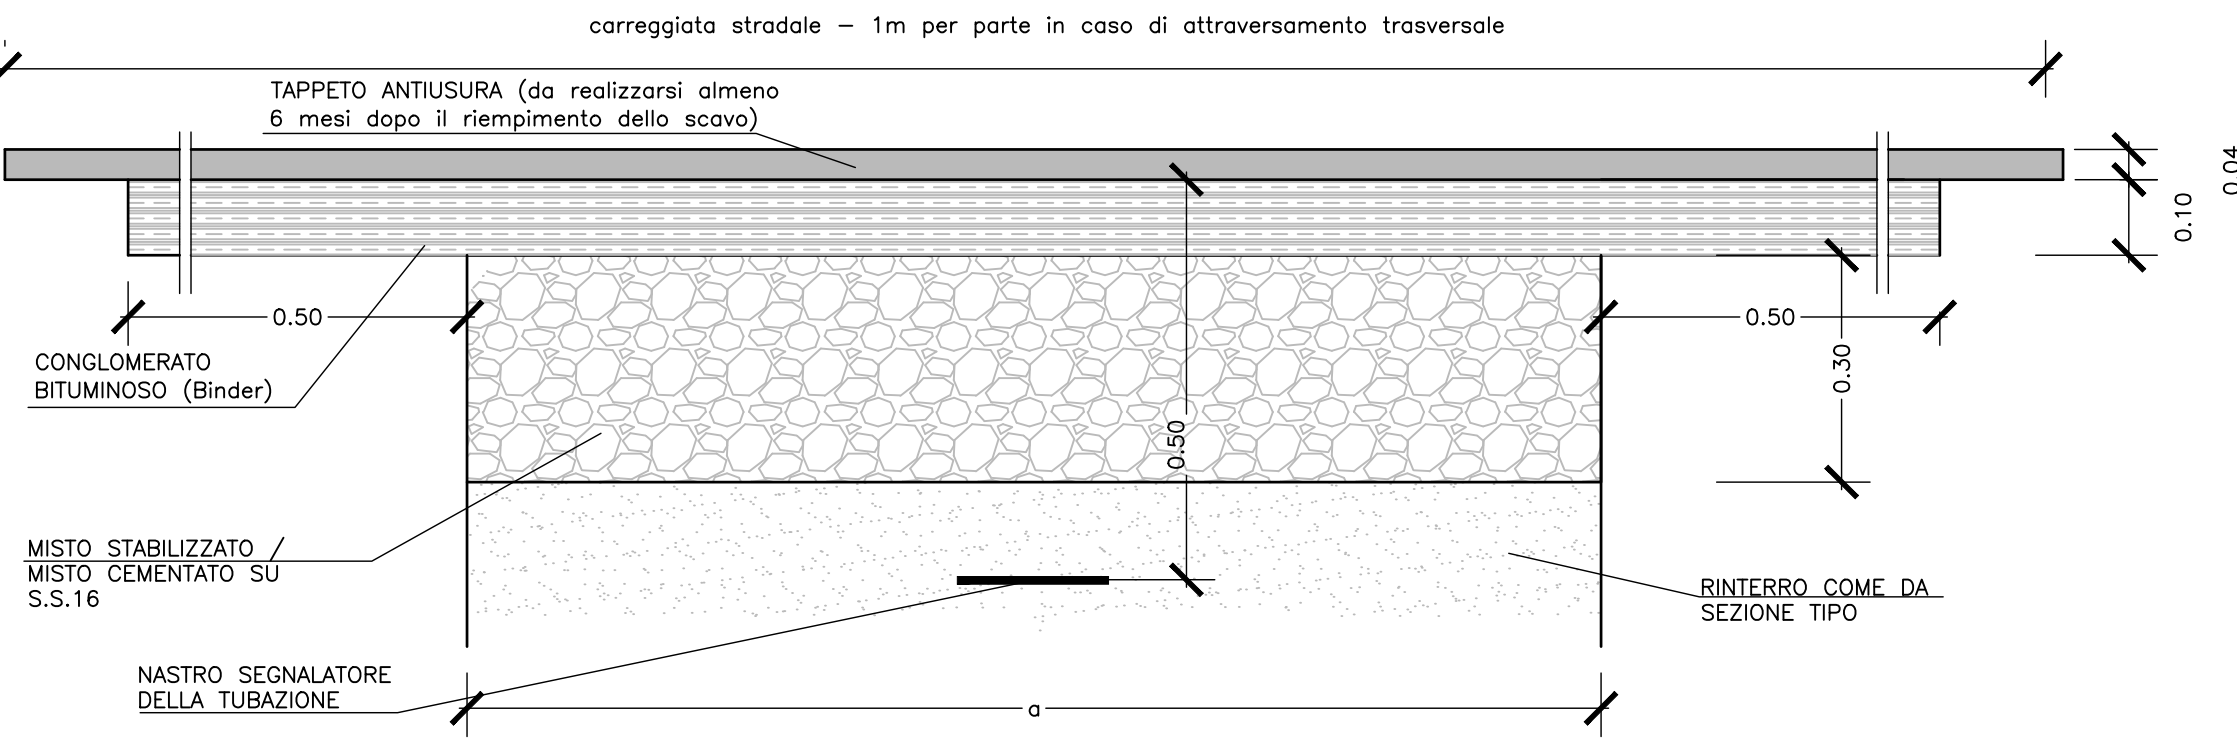


IN ASFALTO - STRADA ADIACENTE VASCA DI ACCUMULO
Scala 1:10

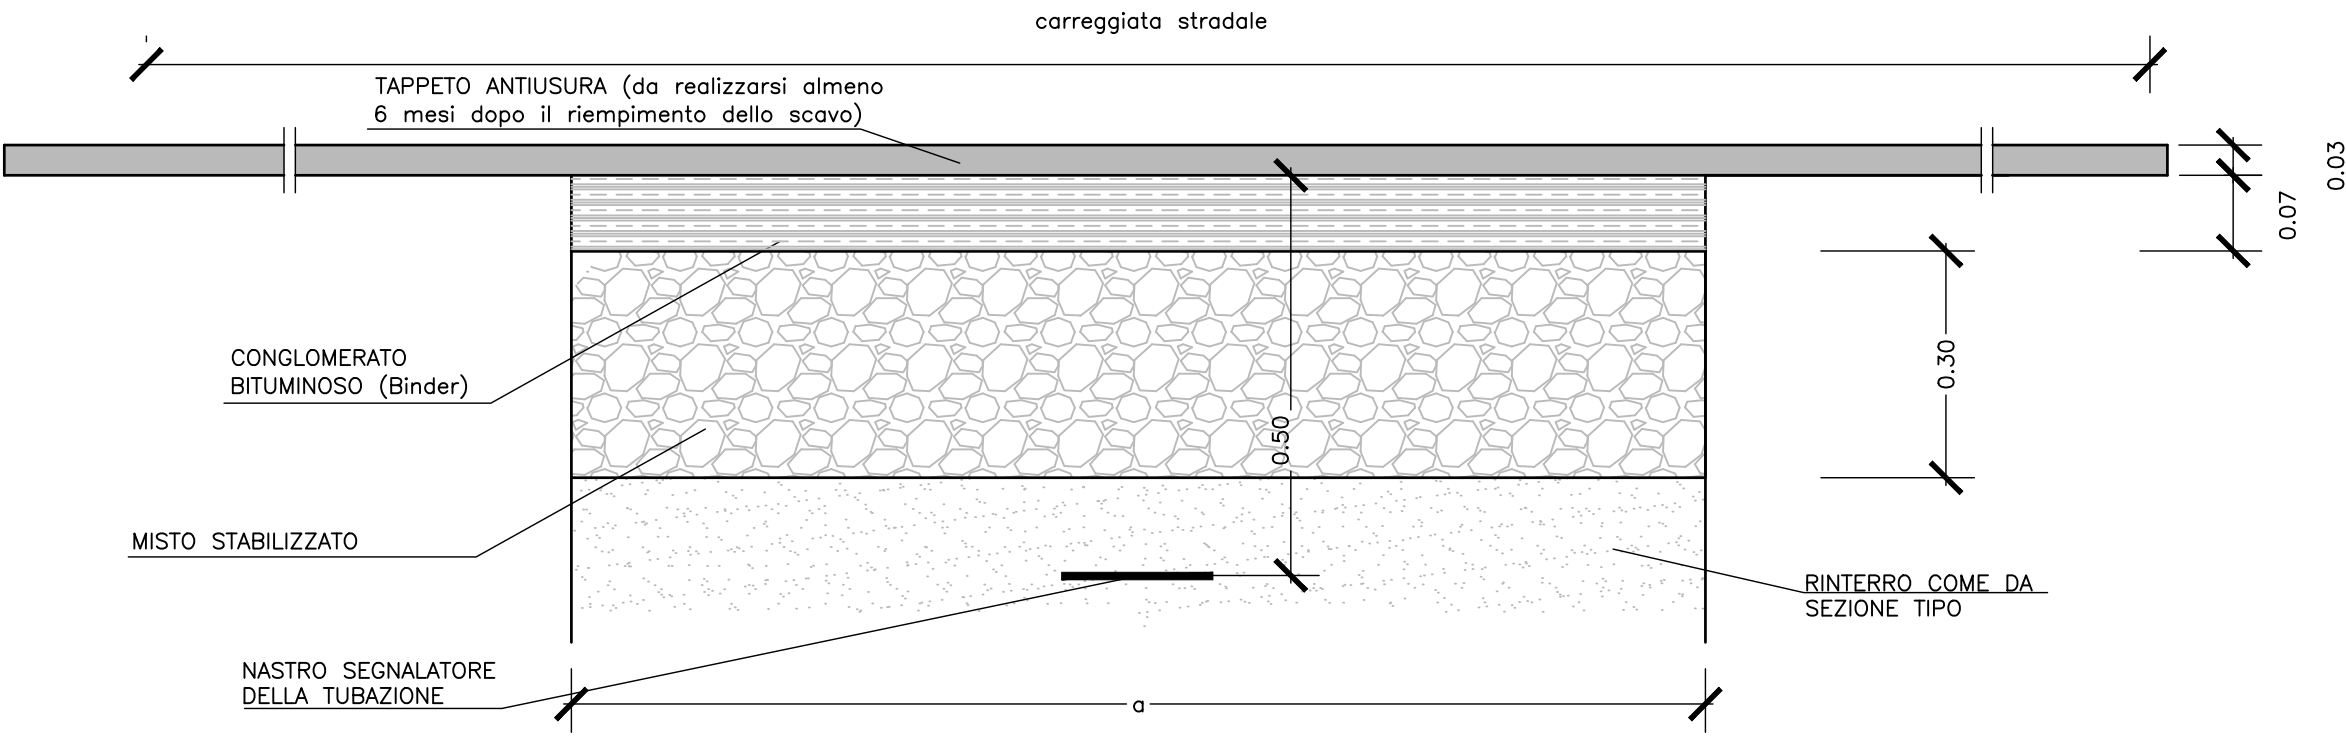


IN TERRENO VEGETALE
Scala 1:10

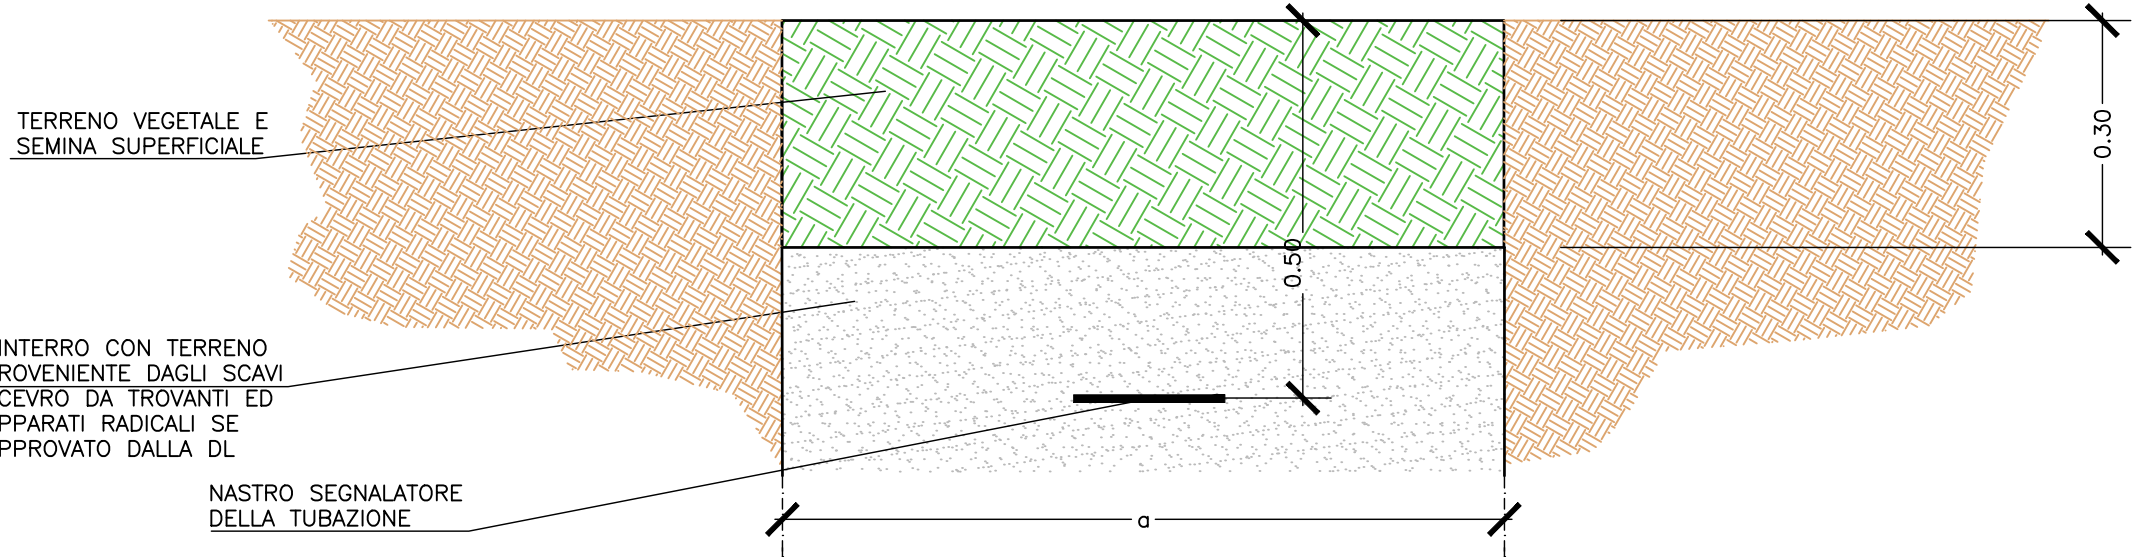

SENTIERO IN MISTO STABILIZZATO
Scala 1:10

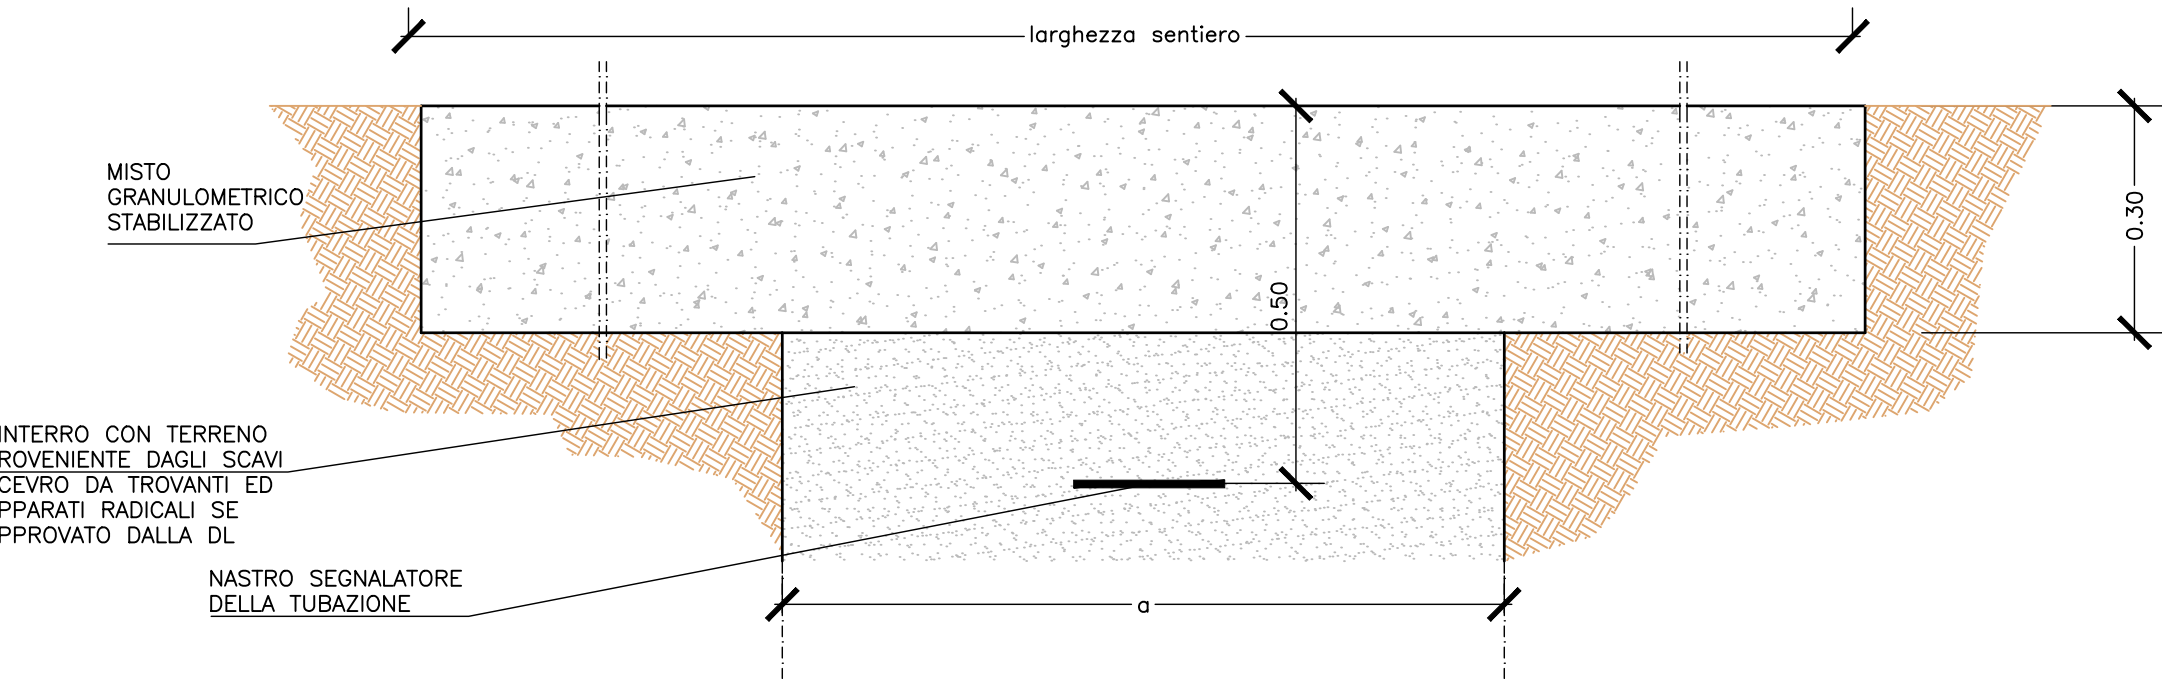

IN AUTOBLOCCANTI
Scala 1:10

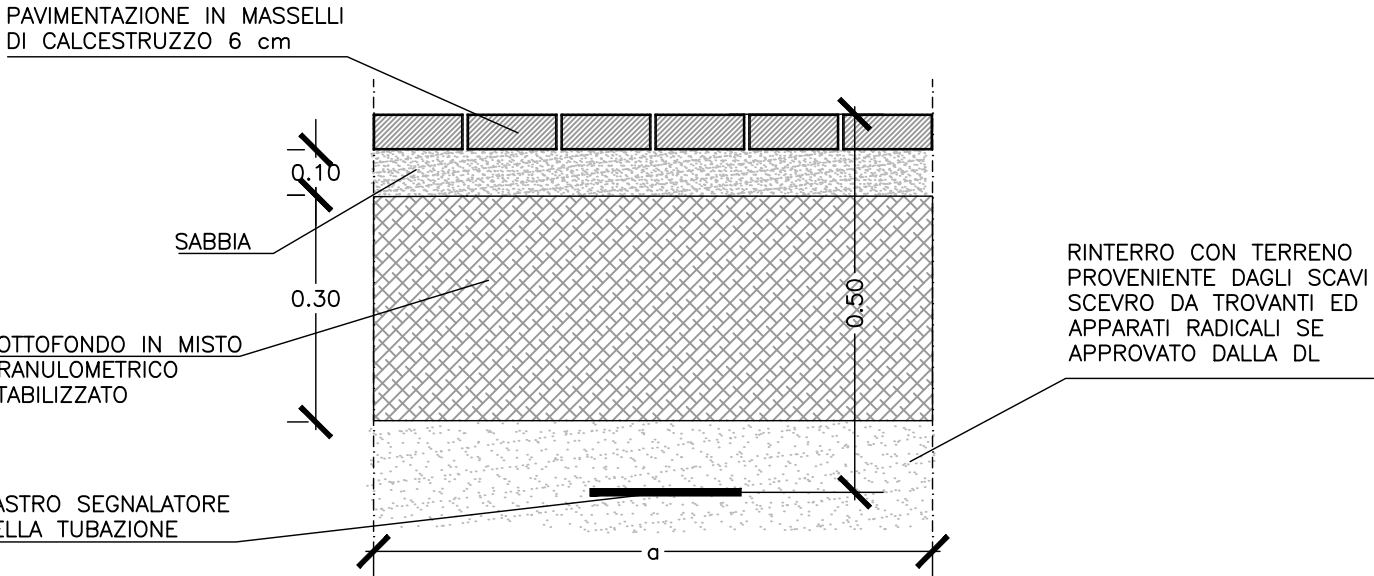

Via Enrico Mattei, 17
61032 Fano (PU)

VASCA DI ACCUMULO A SERVIZIO DELLO
SCOLMATORE DI ACQUE REFLUE URBANE SITO
ALLA FOCE DELL'ARZILLA - COMUNE DI FANO

PROGETTO ESECUTIVO

INDICE	DATA	MODIFICHE	DISEGN.	CONTR.	APPROV.
SEZIONI DI SCAVO, POSA E RIPRISTINO					
I PROGETTISTI:			HANNO COLLABORATO:		SCALA:
Dott. Ing. Denis Cerlini			Dott. Ing. Marina Simonetti		indicata
Dott. Ing. Alessandro Balbo			Dott. Ing. Daniele Recalcati		DISEGNO:
Dott. Ing. Giacomo Galimberti					FVA 3004
Dott. Ing. Luca Pezzoli					
Dott. Ing. Marta Mirabella					
				Maggio 2019	