STRALCIO PLANIMETRICO

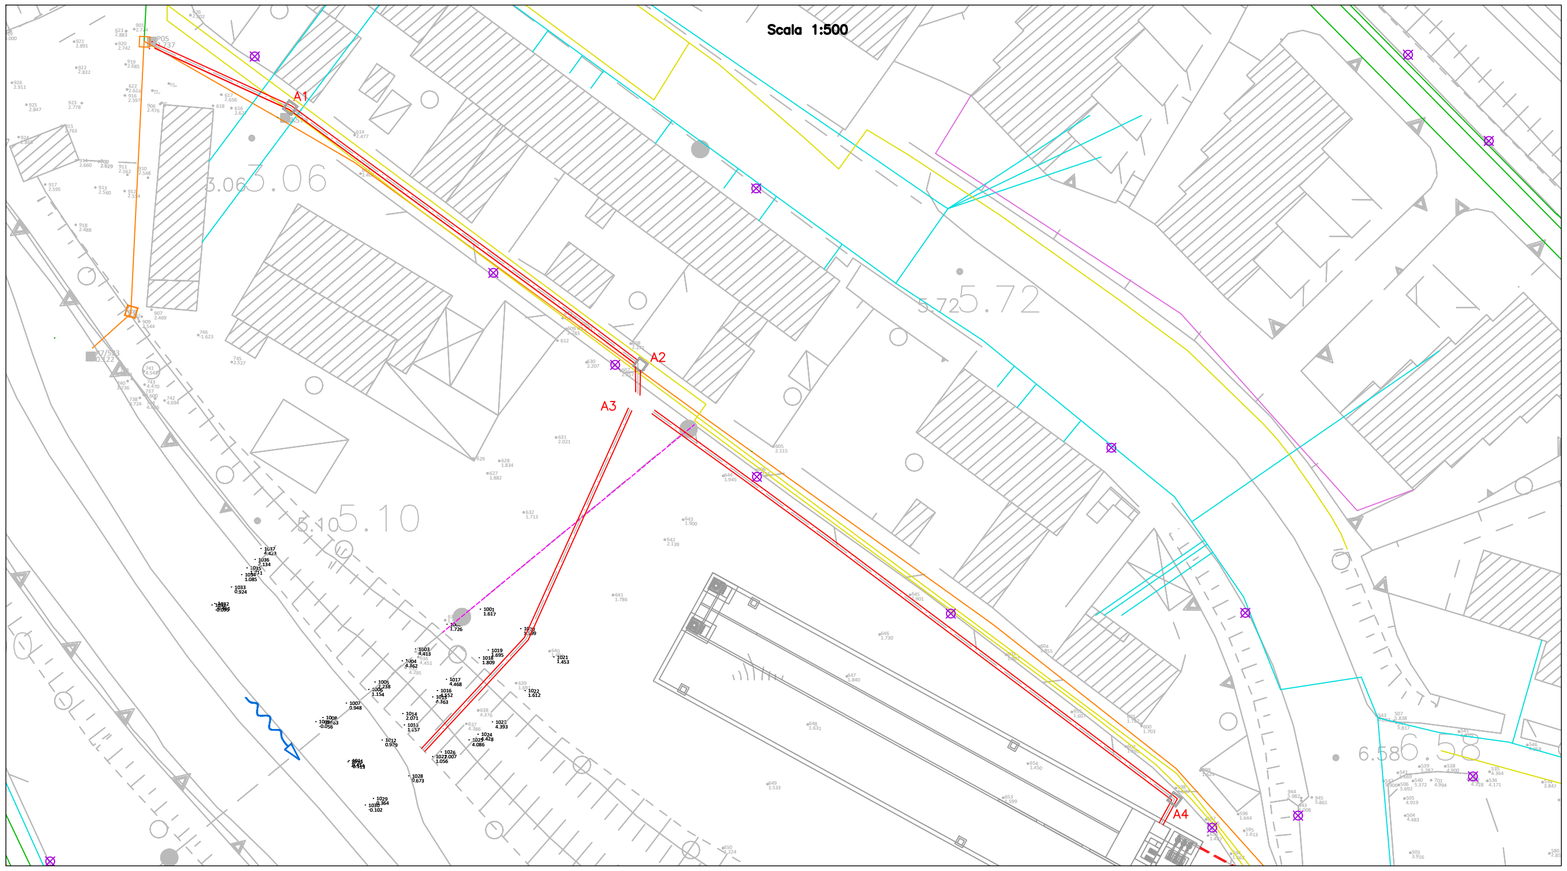

LEGENDA

SOTTOSERVIZI

- CONDOTTE DELLA RETE FOGNARIA ESISTENTE
- POZZETTI ESISTENTI
- CONDOTTE A GRAVITÀ IN PROGETTO OGGETTO DELLA TAVOLA
- CONDOTTE IN PRESSIONE IN PROGETTO OGGETTO DELLA TAVOLA
- POZZETTI IN PROGETTO (A1)
- CONDOTTE/OPERE IN PROGETTO OGGETTO DI ALTRA TAVOLA
- CONDOTTE/MANUFATTI ESISTENTI DA DISMETTERE

SOTTOSERVIZI

- LINEA ENEL BT INTERRATA
- LINEA ENEL AEREA
- RETE GAS
- ACQUEDOTTO
- LINEA ACQUE REFLUE
- PUBBLICA ILLUMINAZIONE

PROFILO LONGITUDINALE

RAMO A

Scala 1:500/1:50

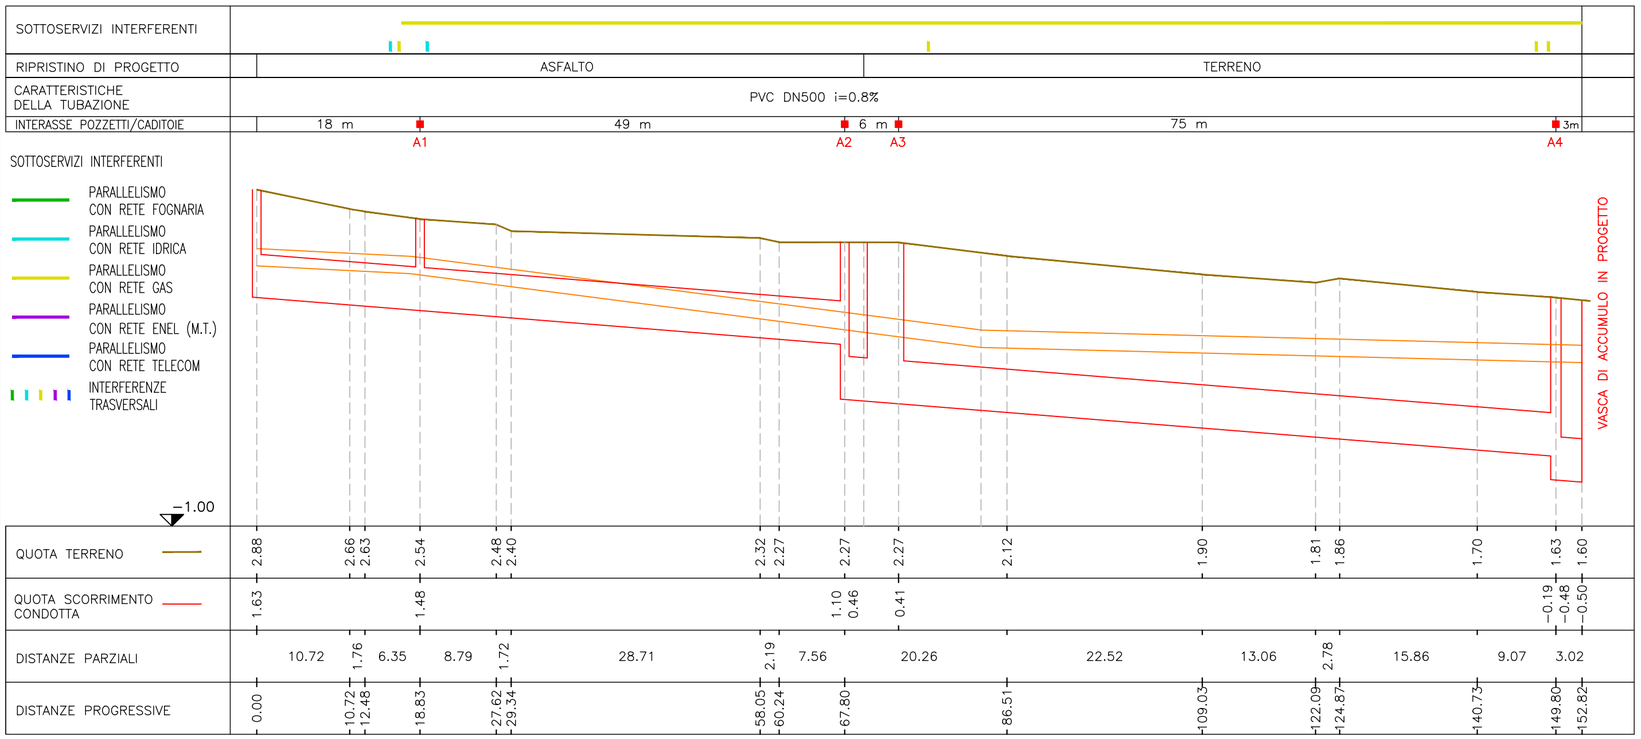

ASET Azienda Servizi sul Territorio

Via Enrico Mattei, 17
61032 Fano (PU)

VASCA DI ACCUMULO A SERVIZIO DELLO SCOLMATORE DI ACQUE REFLUE URBANE SITO ALLA FOCE DELL'ARZILLA - COMUNE DI FANO

PROGETTO ESECUTIVO

INDICE	DATA	MODIFICHE	DISEGN.	CONTR.	APPROV.

PLANIMETRIE DI DETTAGLIO E PROFILO LONGITUDINALE DELLE CONDOTTE
Ramo A: Foglio 1 di 3

I PROGETTISTI:

Dott. Ing. Denis Cerlini
Dott. Ing. Alessandro Balbo
Dott. Ing. Giacomo Galimberti
Dott. Ing. Luca Pezzoli
Dott. Ing. Marta Mirabella

HANNO COLLABORATO:

Dott. Ing. Marina Simonetti
Dott. Ing. Daniele Recalcati

STUDIO MAJONE INGEGNERI ASSOCIATI
MAJONE&PARTNERS ENGINEERING
C&P engineering s.r.l.
GEO/Tec STUDIO DI GEOLOGIA APPLICATA

SCALA: 1:1000

DISEGNO: FVA 3007/1

Maggio 2019