


STRALCIO PLANIMETRICO

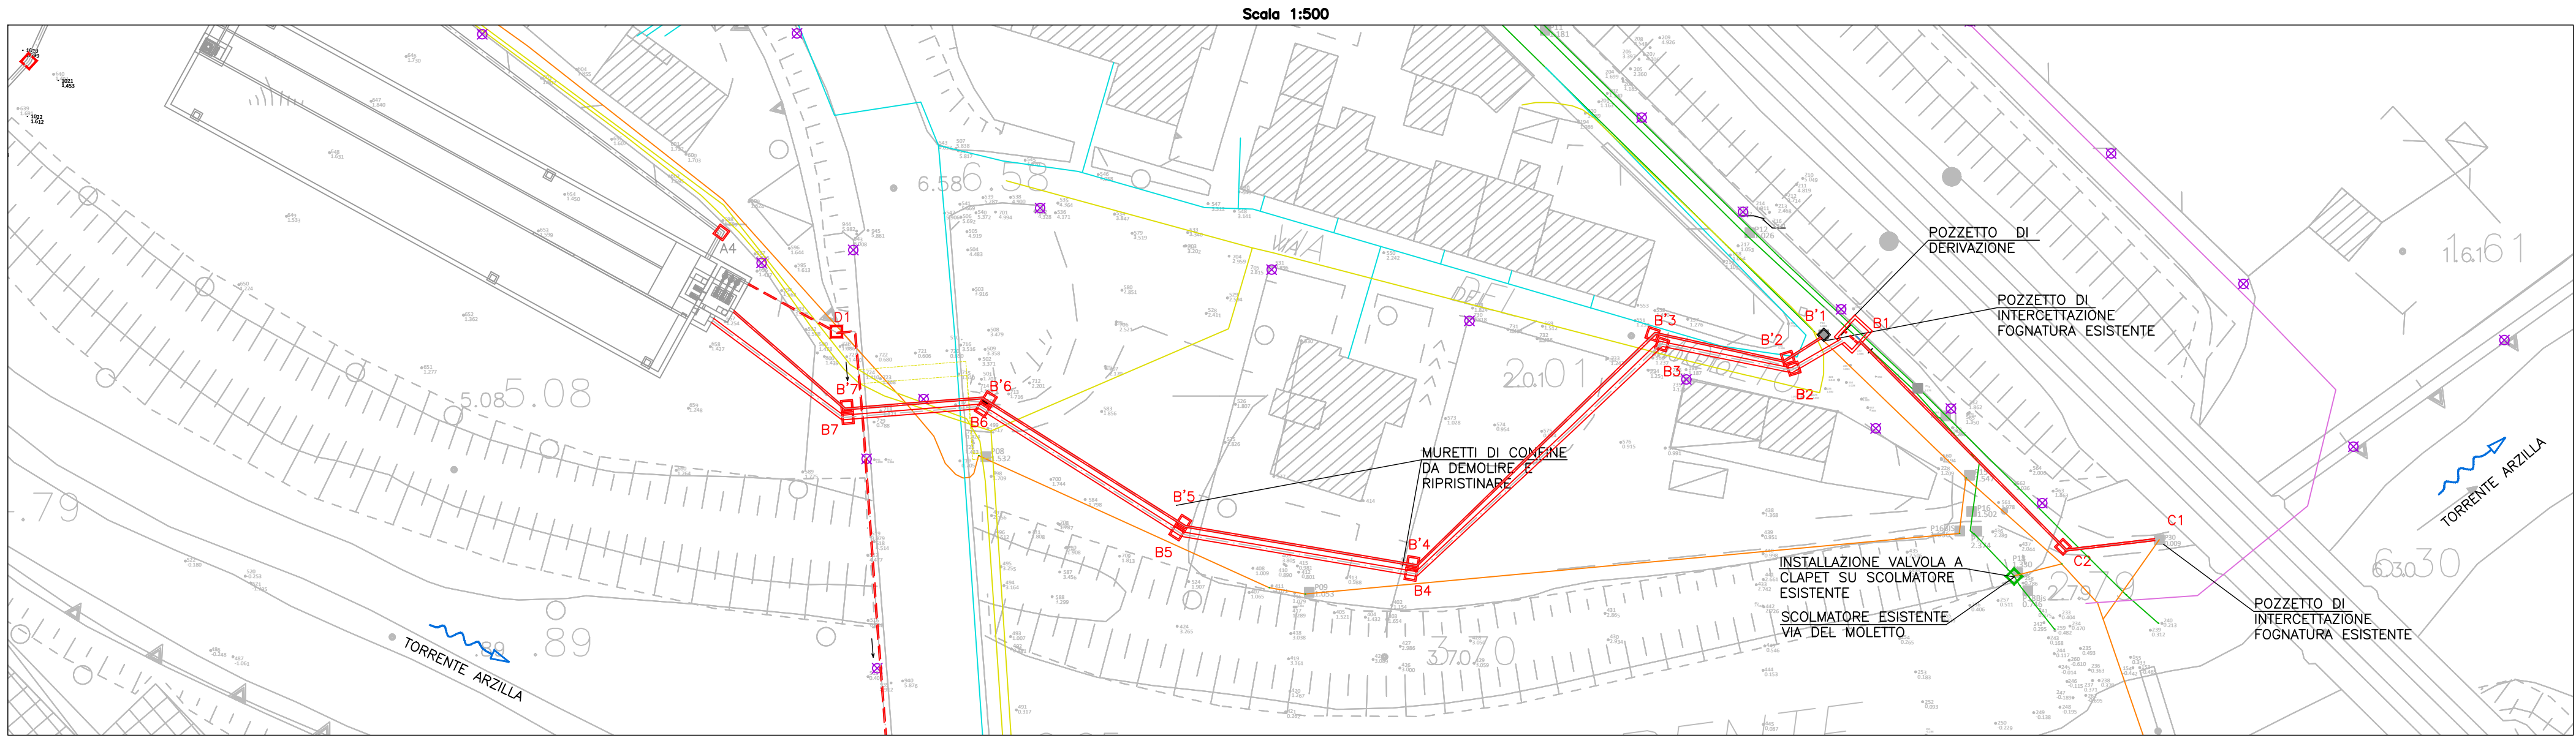


LEGENDA

- SOTTOSERVIZI
- CONDOTTE DELLA RETE FOGNARIA ESISTENTE
 - POZZETTI ESISTENTI
 - CONDOTTE A GRAVITÀ IN PROGETTO OGGETTO DELLA TAVOLA
 - CONDOTTE IN PRESSIONE IN PROGETTO OGGETTO DELLA TAVOLA
 - POZZETTI IN PROGETTO
 - CONDOTTE/OPERE IN PROGETTO OGGETTO DI ALTRA TAVOLA
 - CONDOTTE/MANUFATTI ESISTENTI DA DISMETTERE
 - LINEA ENEL BT INTERRATA
 - LINEA ENEL AEREA
 - RETE GAS
 - ACQUEDOTTO
 - LINEA ACQUE REFLUE
 - PUBBLICA ILLUMINAZIONE


PROFILO LONGITUDINALE

RAMO B'


Scale 1:500/1:50

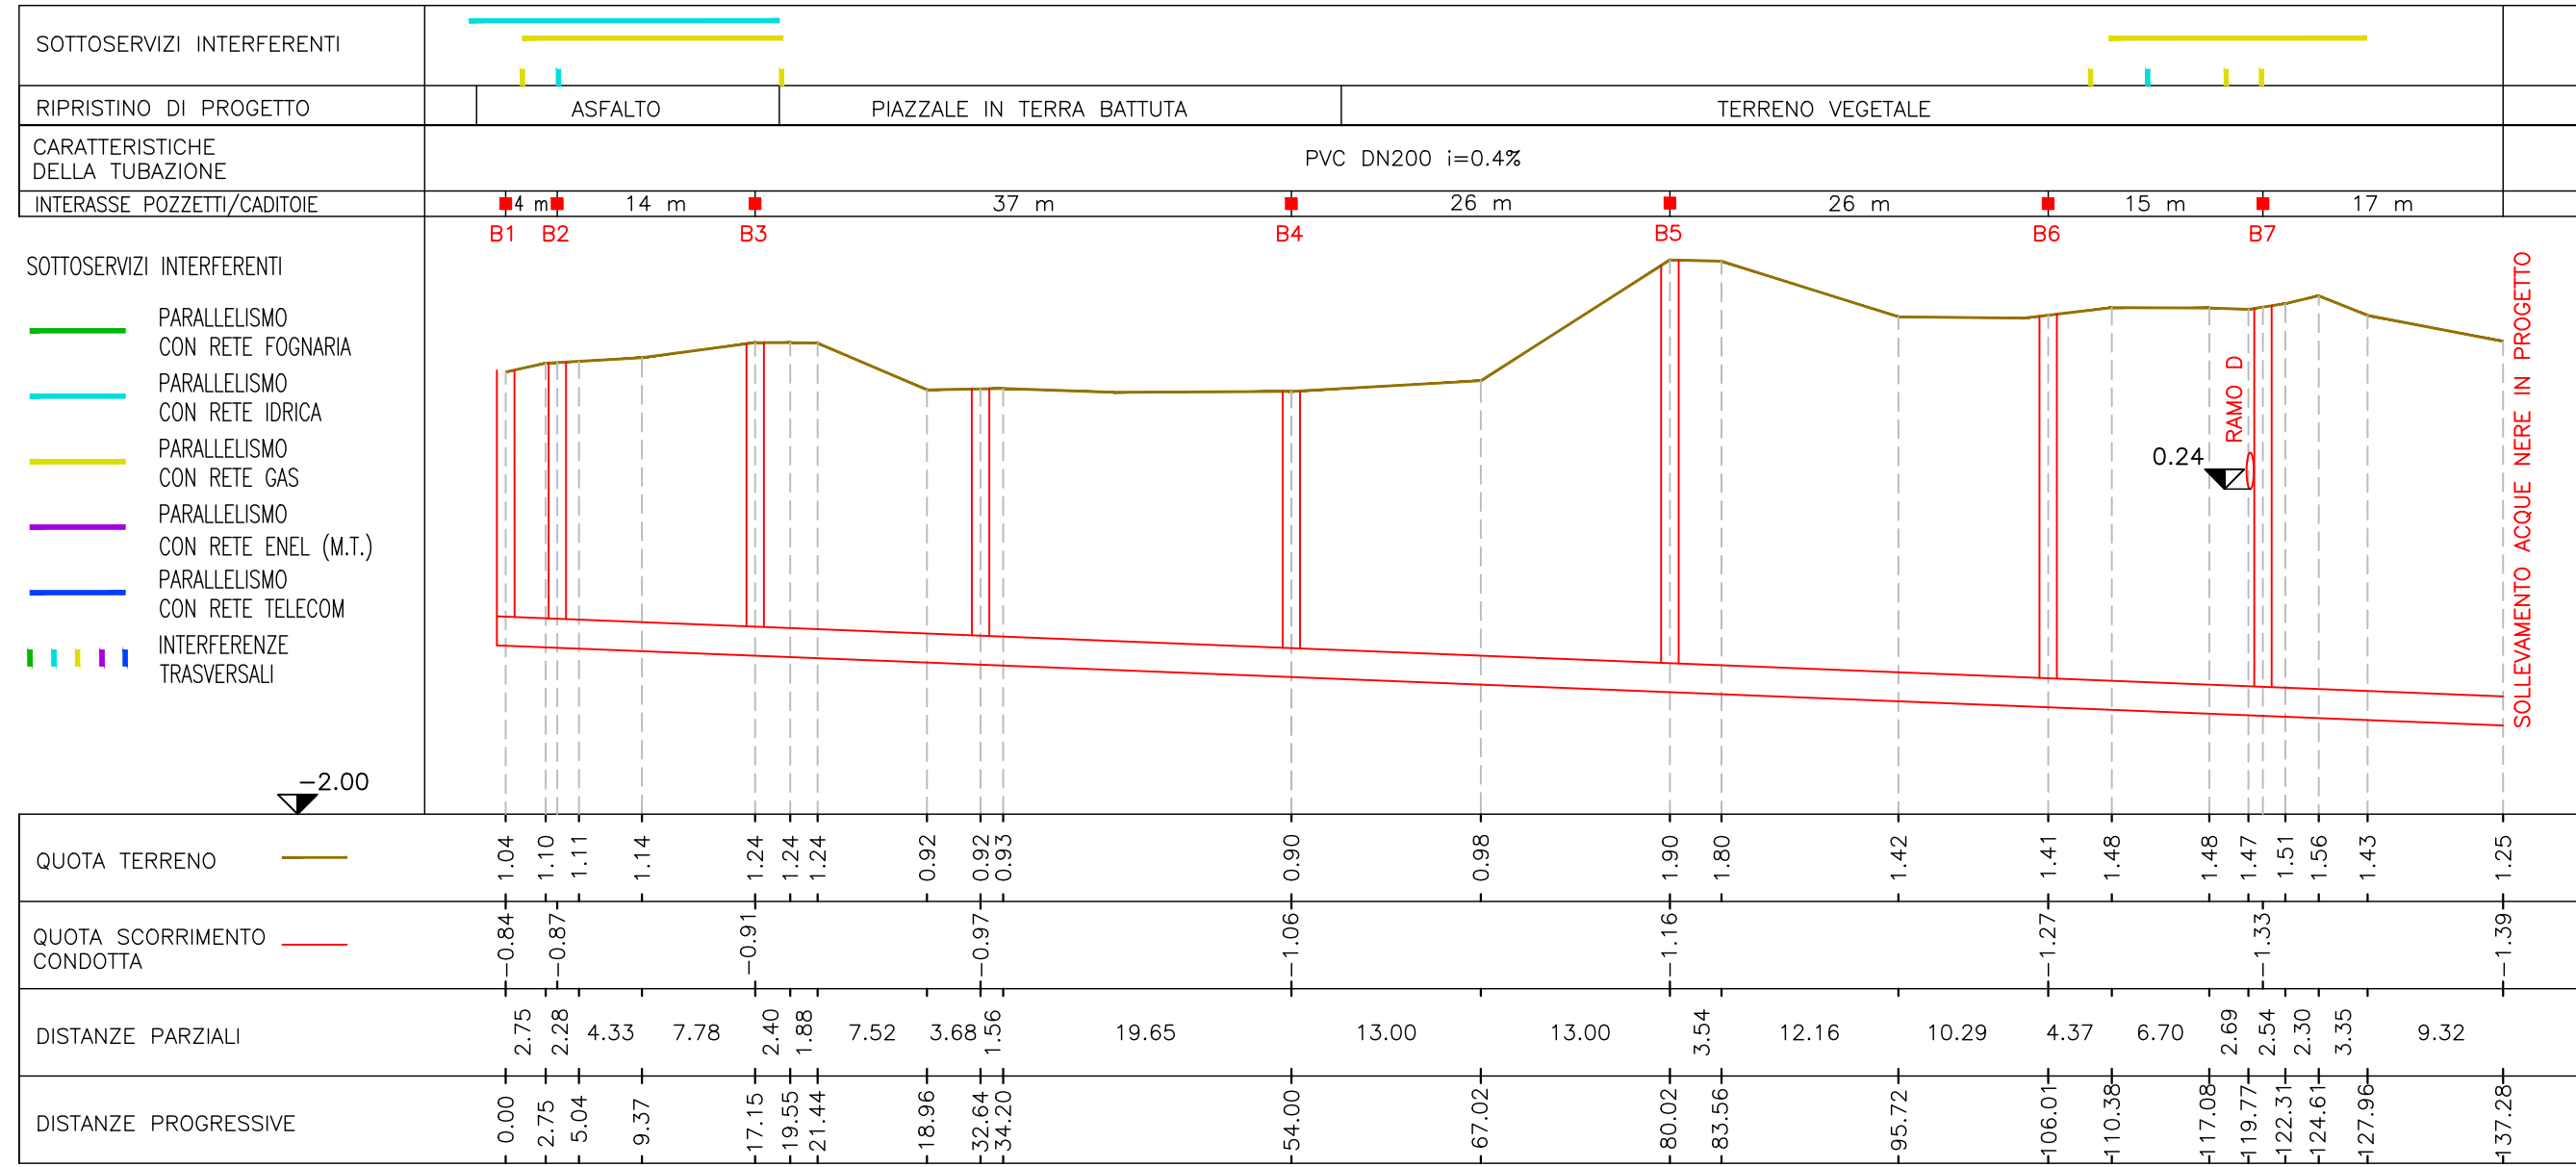

RAMO B

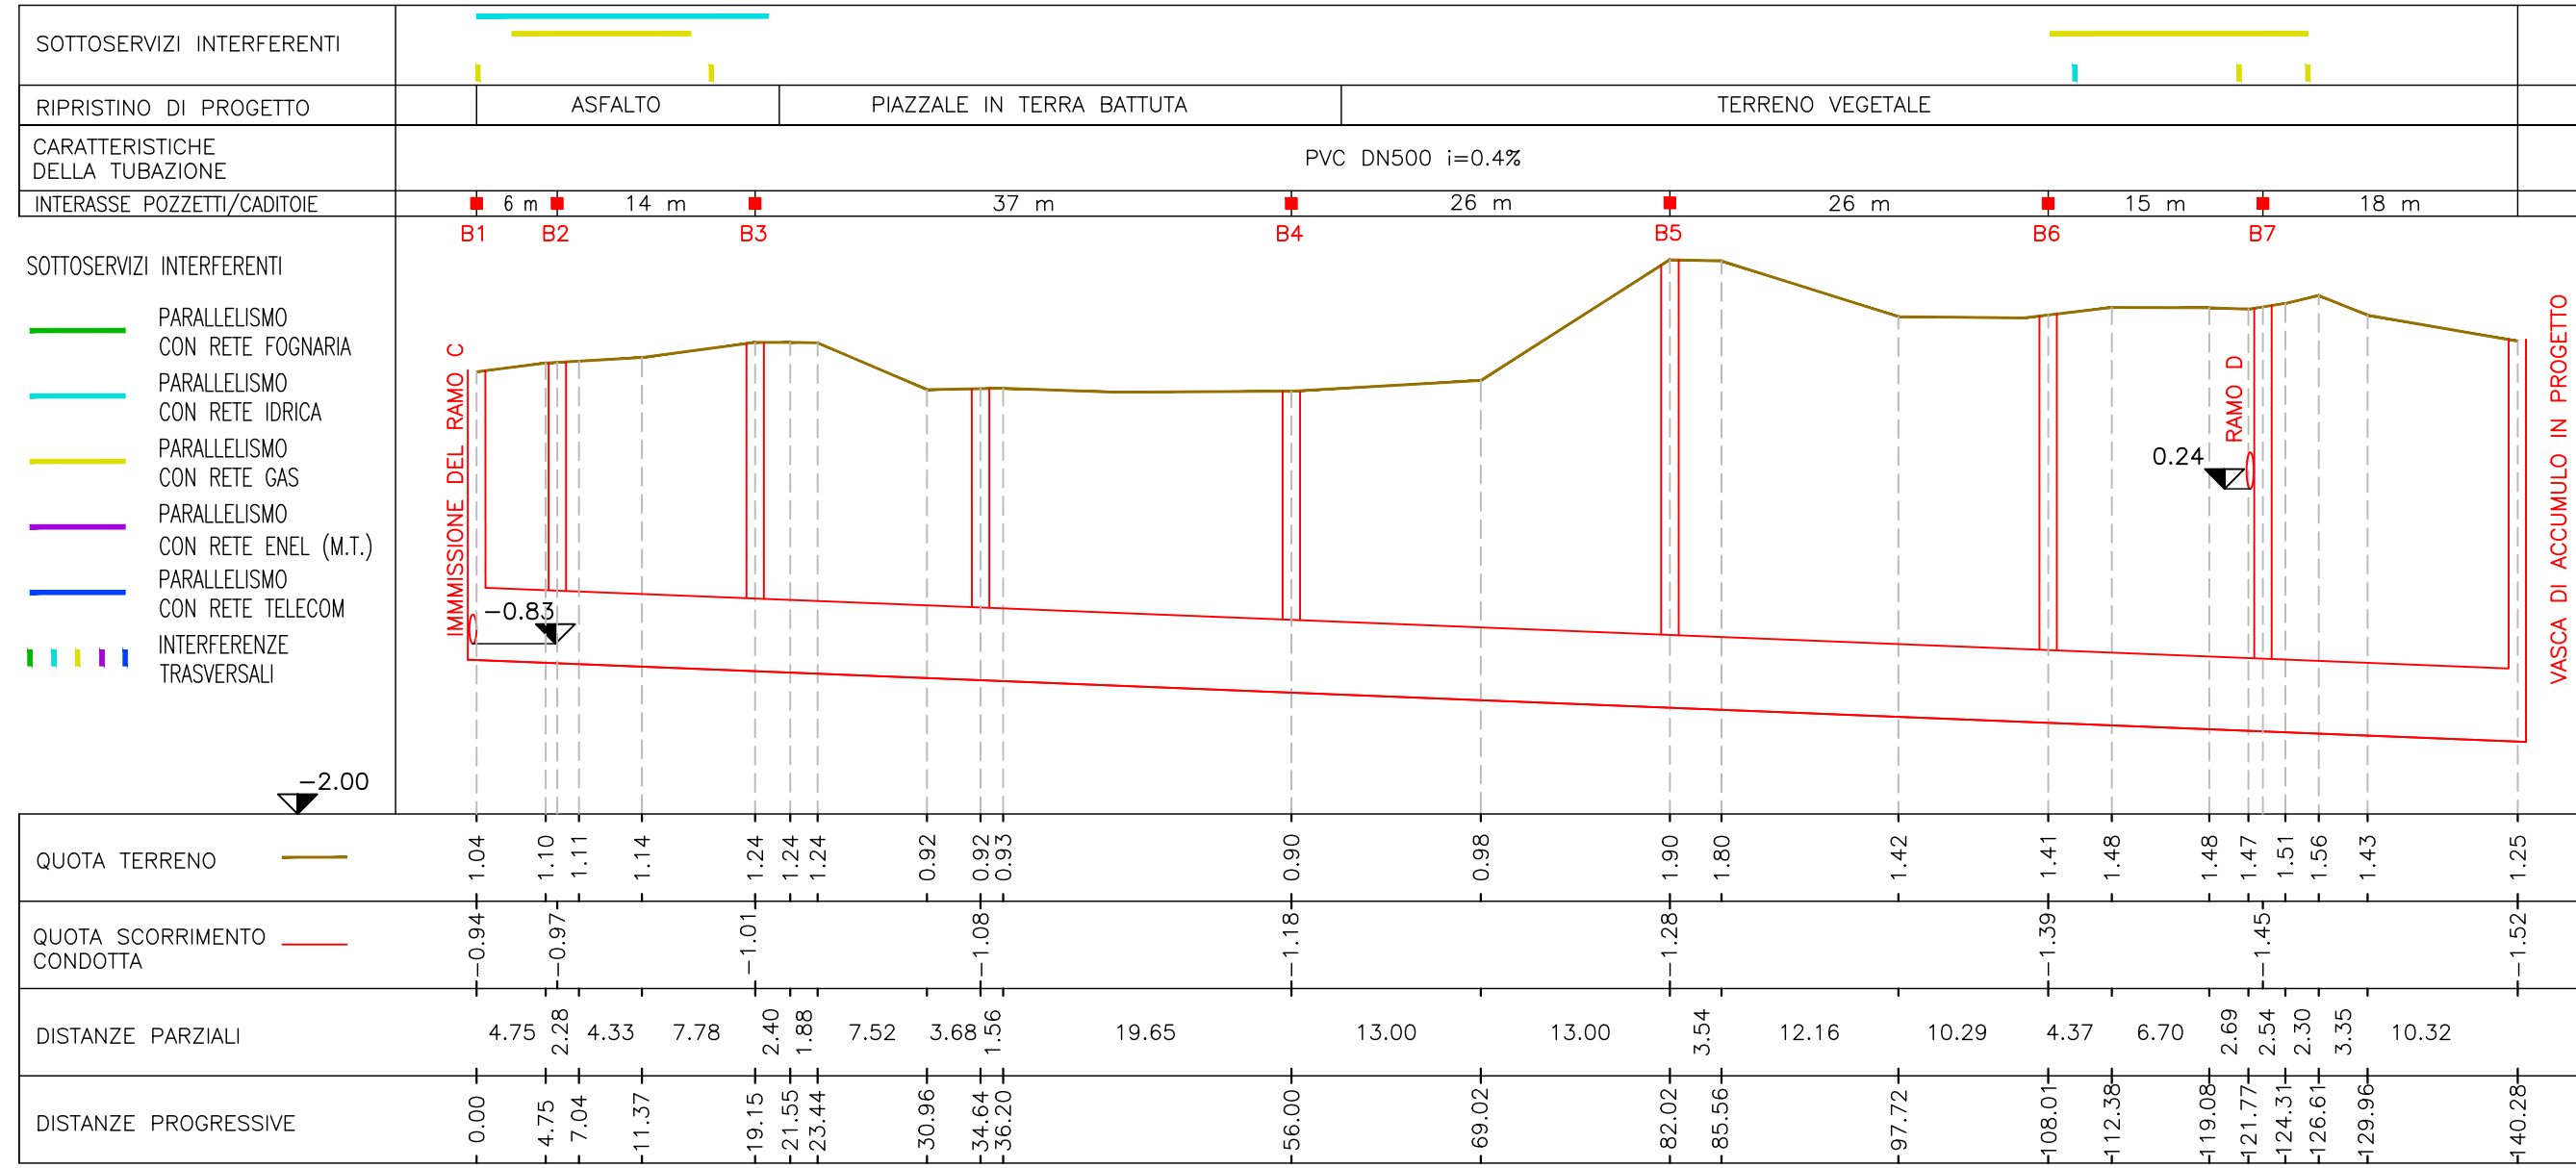

RAMO C

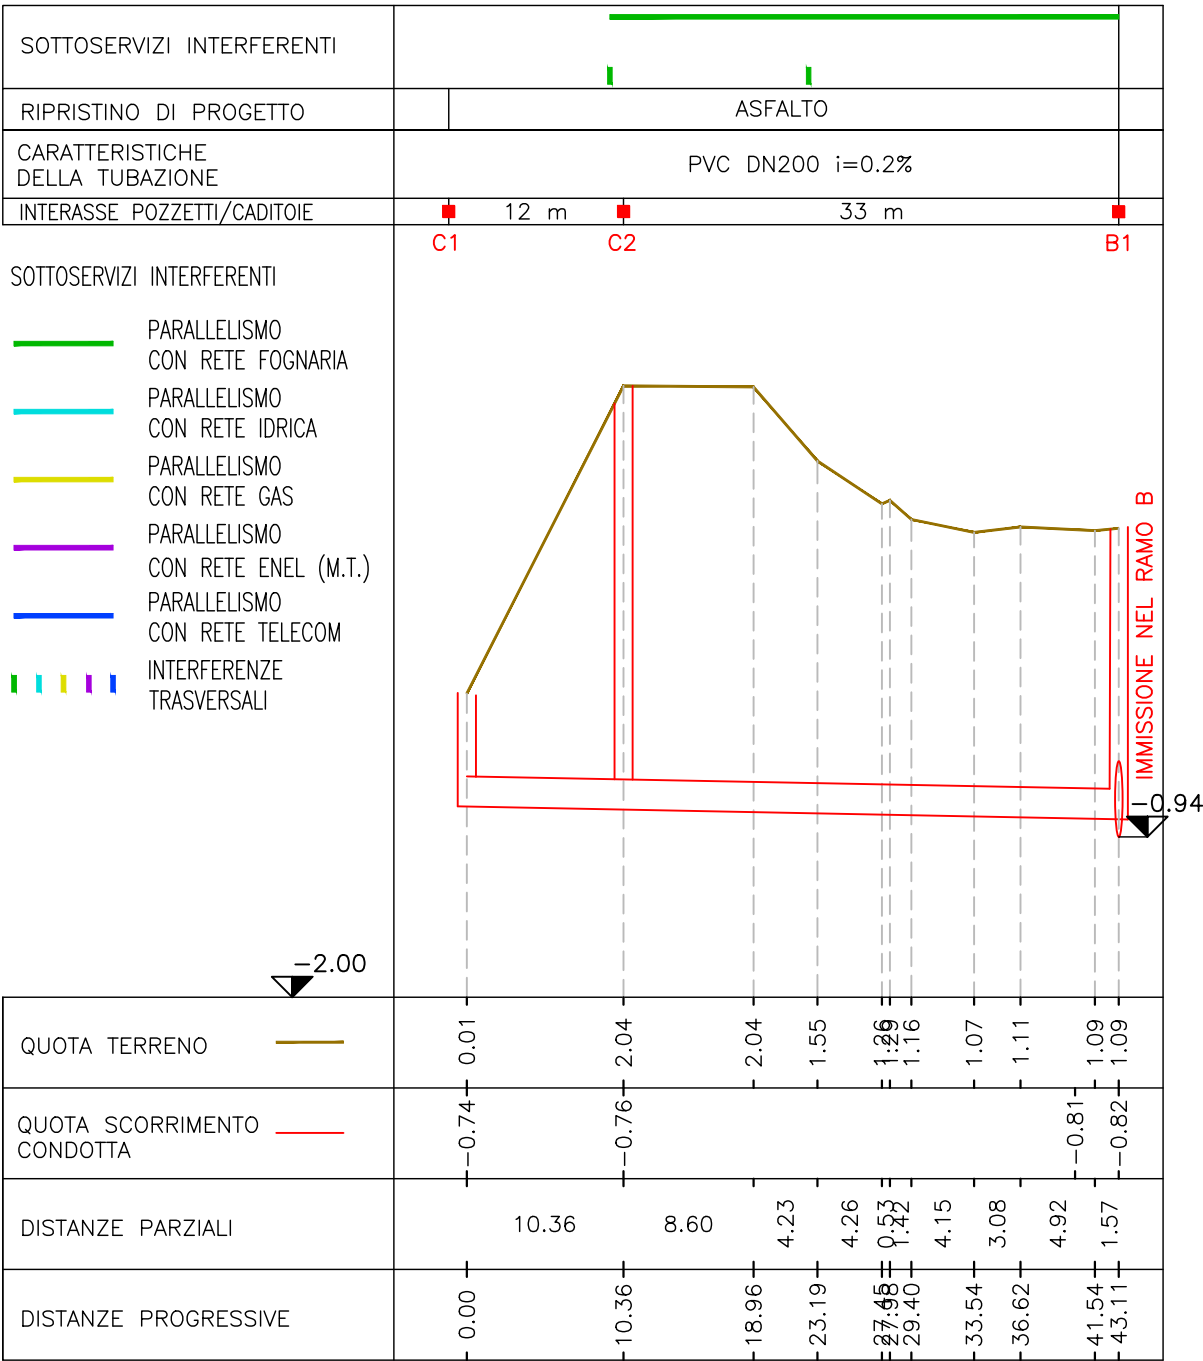

VASCA DI ACCUMULO A SERVIZIO DELLO
SCOLMATORE DI ACQUE REFLUE URBANE SITO
ALLA FOCE DELL'ARZILLA - COMUNE DI FANO



Via Enrico Mattei, 17
61032 Fano (PU)

PROGETTO ESECUTIVO

INDICE	DATA	MODIFICHE	DISEGN.	CONTR.	APPROV.
PLANIMETRIE DI DETTAGLIO E PROFILO LONGITUDINALE DELLE CONDOTTE Ramo B, B' e C: Foglio 2 di 3					
I PROGETTISTI:			HANNO COLLABORATO:		SCALE:
Dott. Ing. Denis Cerlini			Dott. Ing. Marina Simonetti		1:1000
Dott. Ing. Alessandro Balbo			Dott. Ing. Daniele Recalcati		DISEGNO:
Dott. Ing. Giacomo Galimberti			Dott. Ing. Luca Pezzoli		FVA 3007/2
Dott. Ing. Marta Mirabella					
STUDIO MAJONE INGEGNERI ASSOCIATI			C&P engineering s.r.l.		Maggio 2019
MAJONE&PARTNERS			GFO/tec		
P.E. 01/2019/01/01/01/01			01/2019/01/01/01/01		