




Scala 1:50
SEZIONE D-D

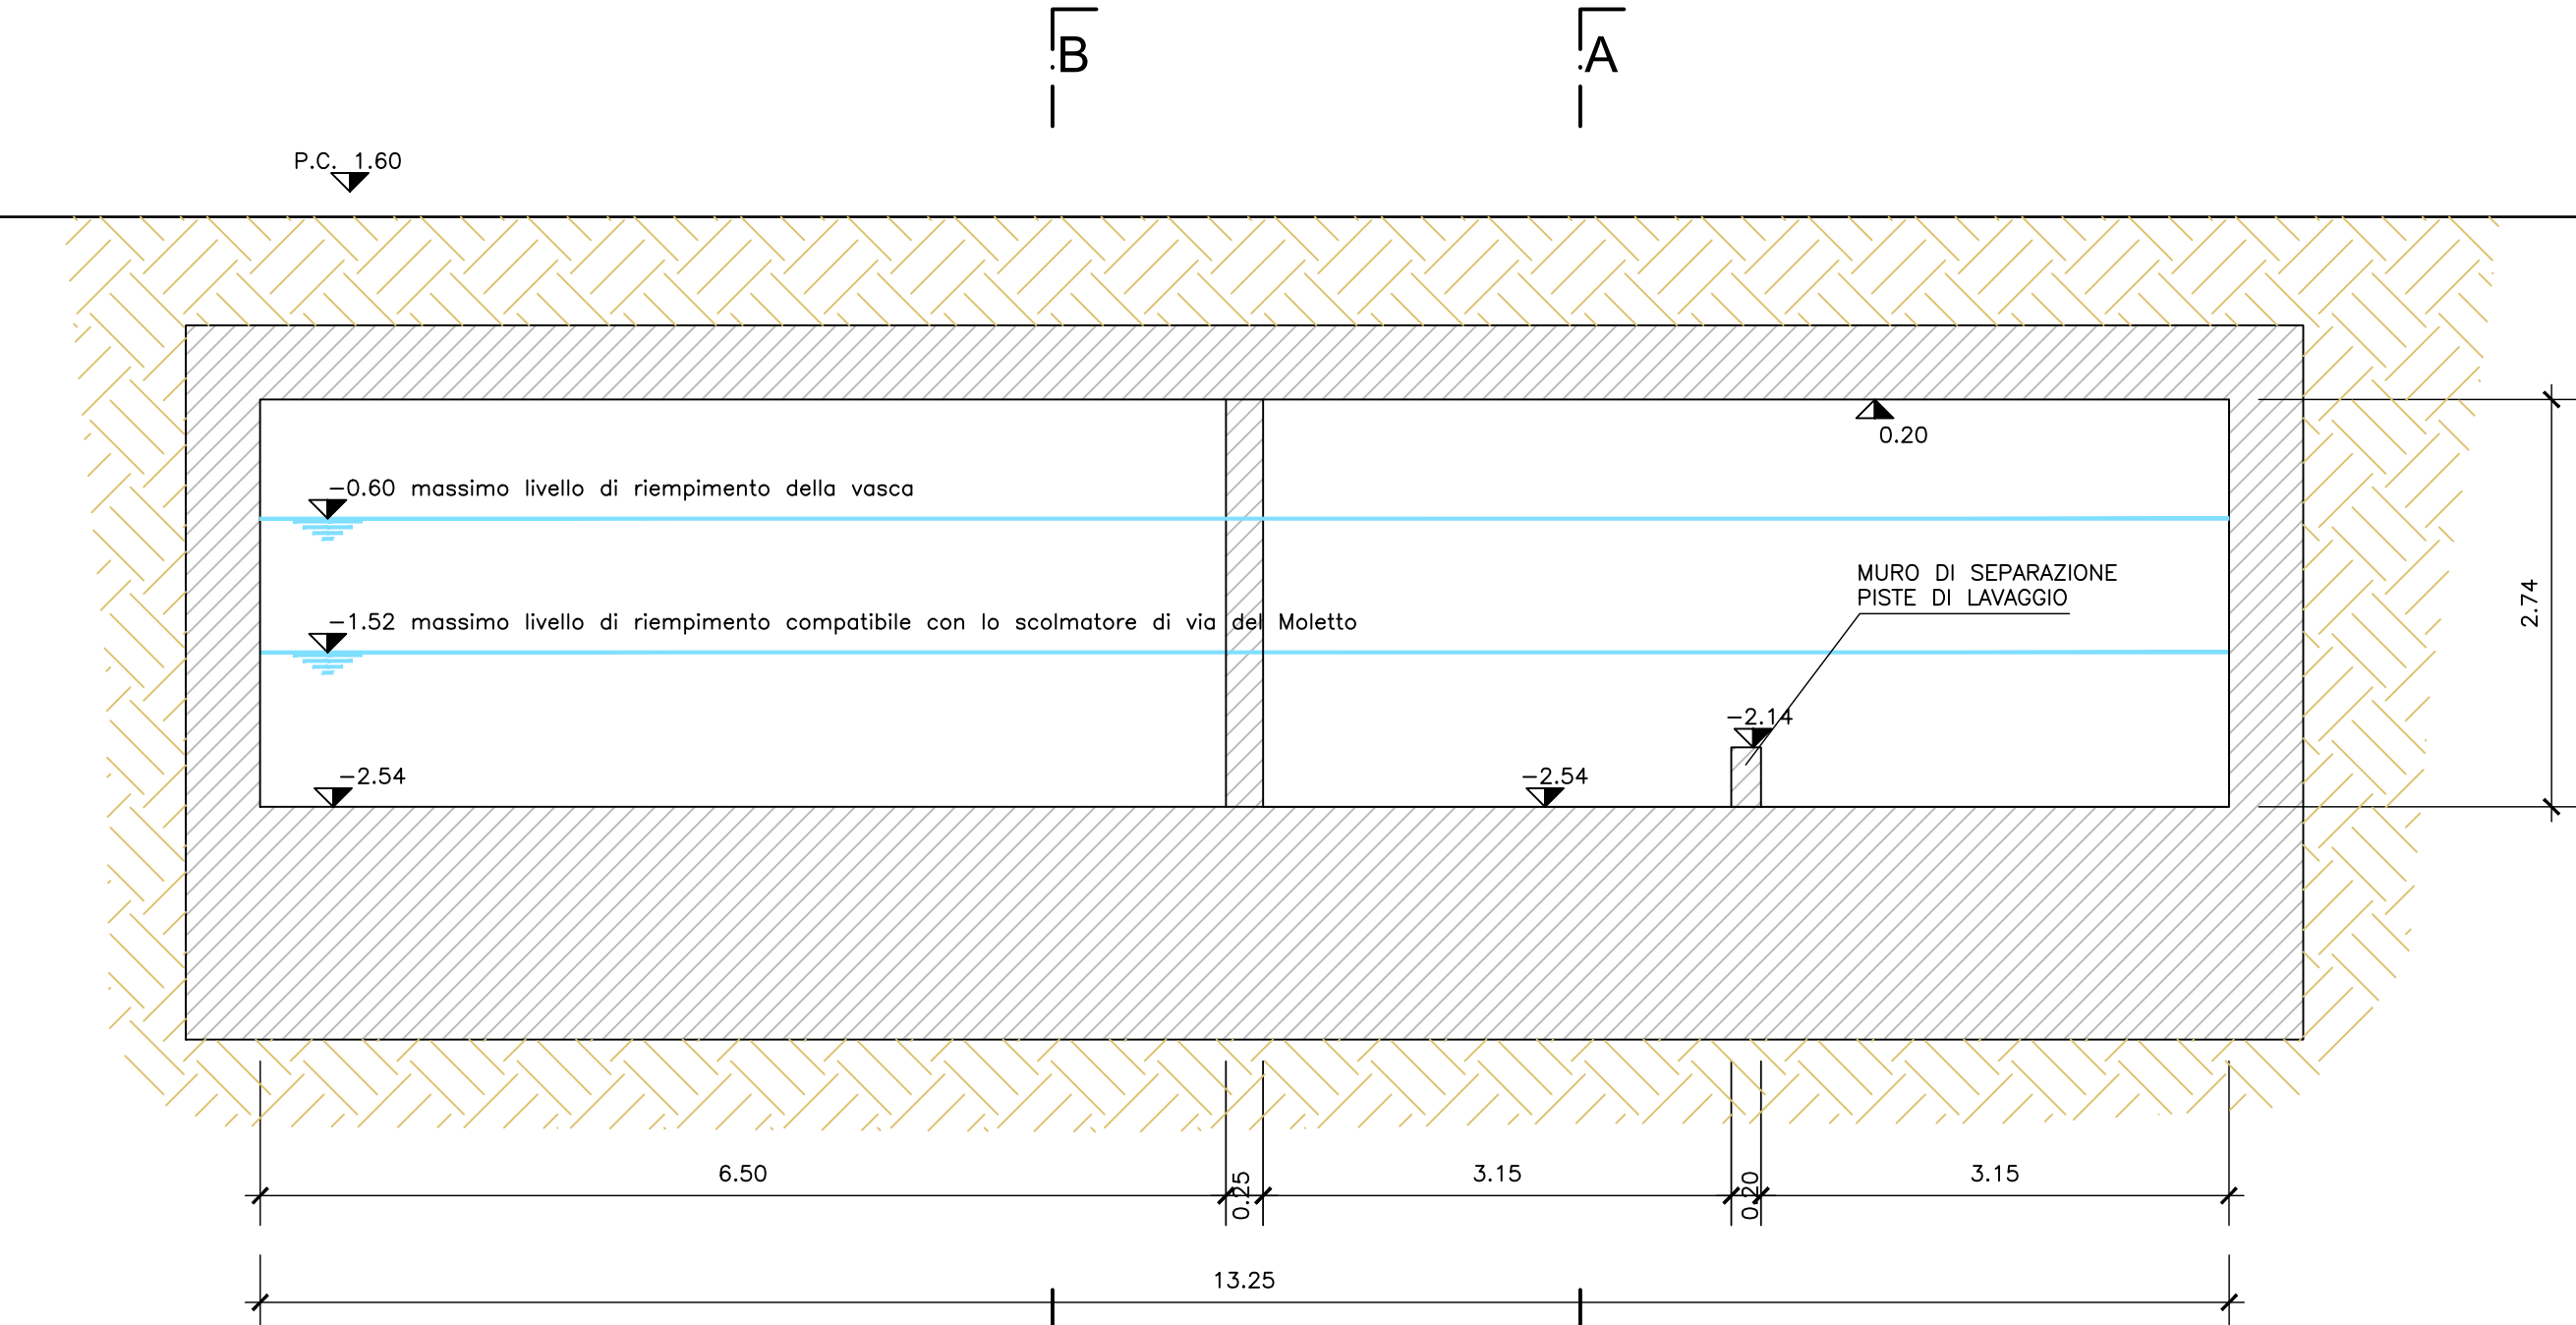


DETTAGLIO CANCELLO E RECINZIONE
Scala 1:20

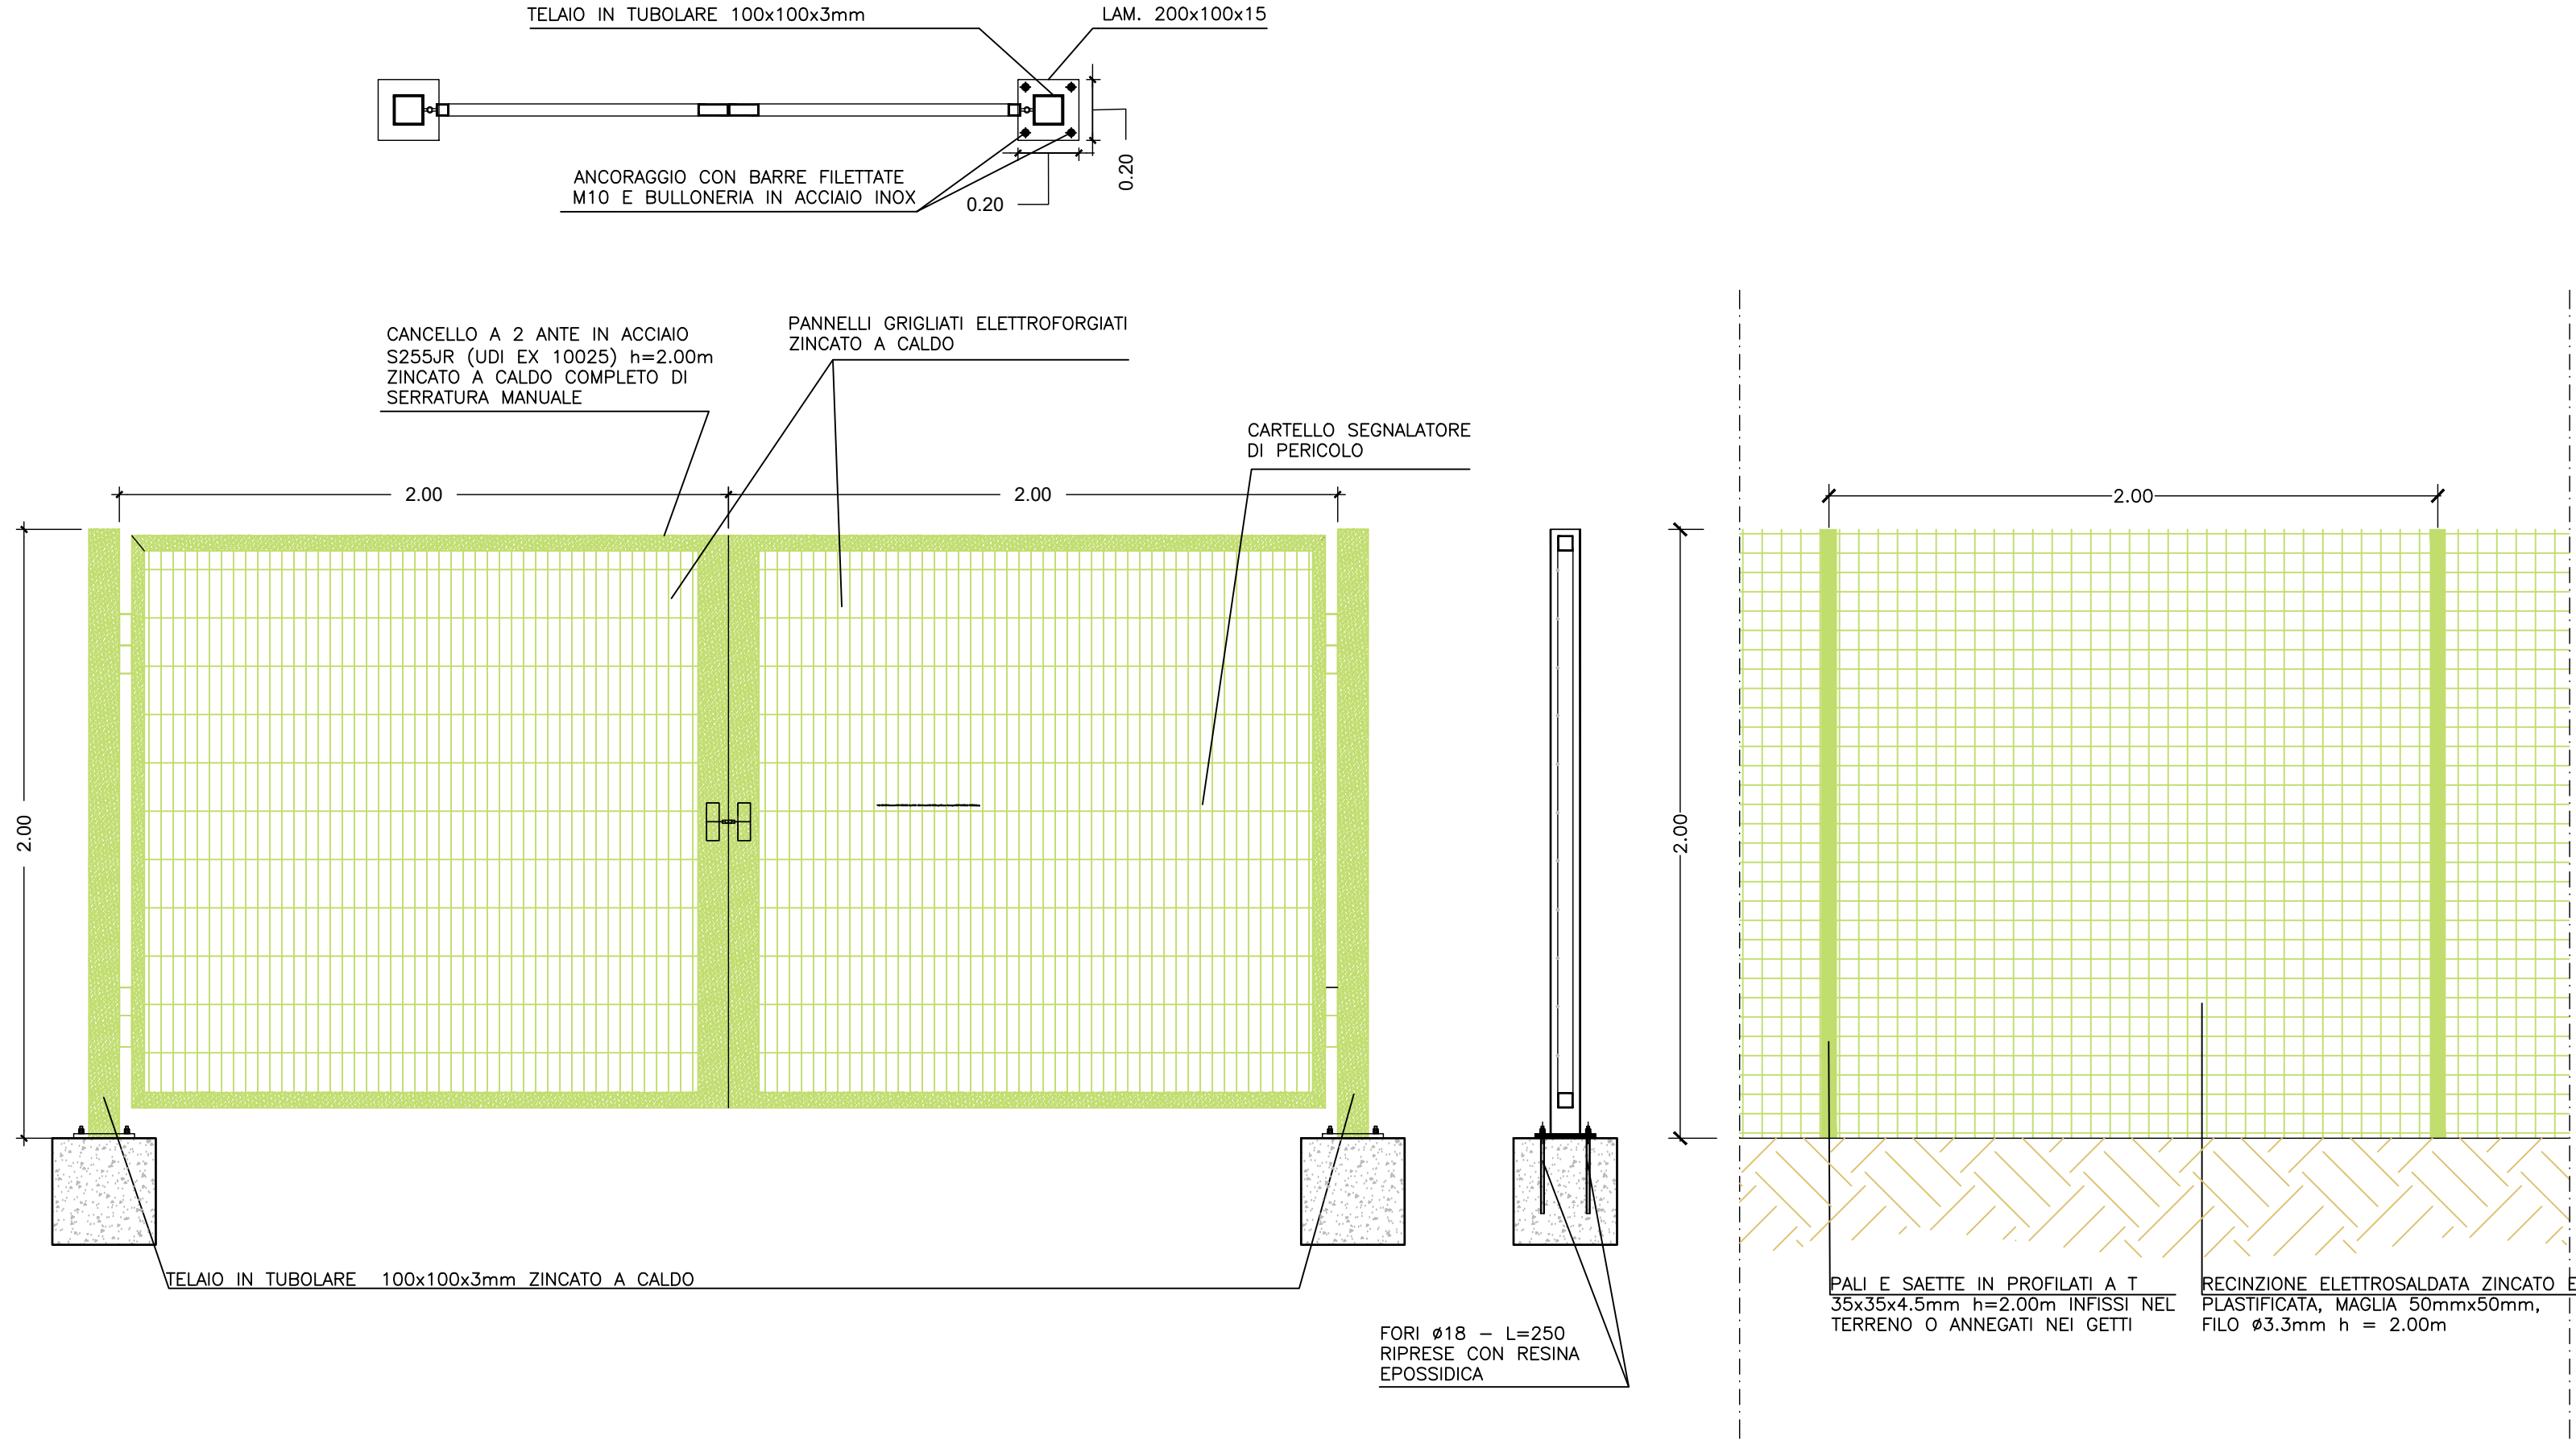


STRALCIO PLANIMETRICO
Scala 1:500

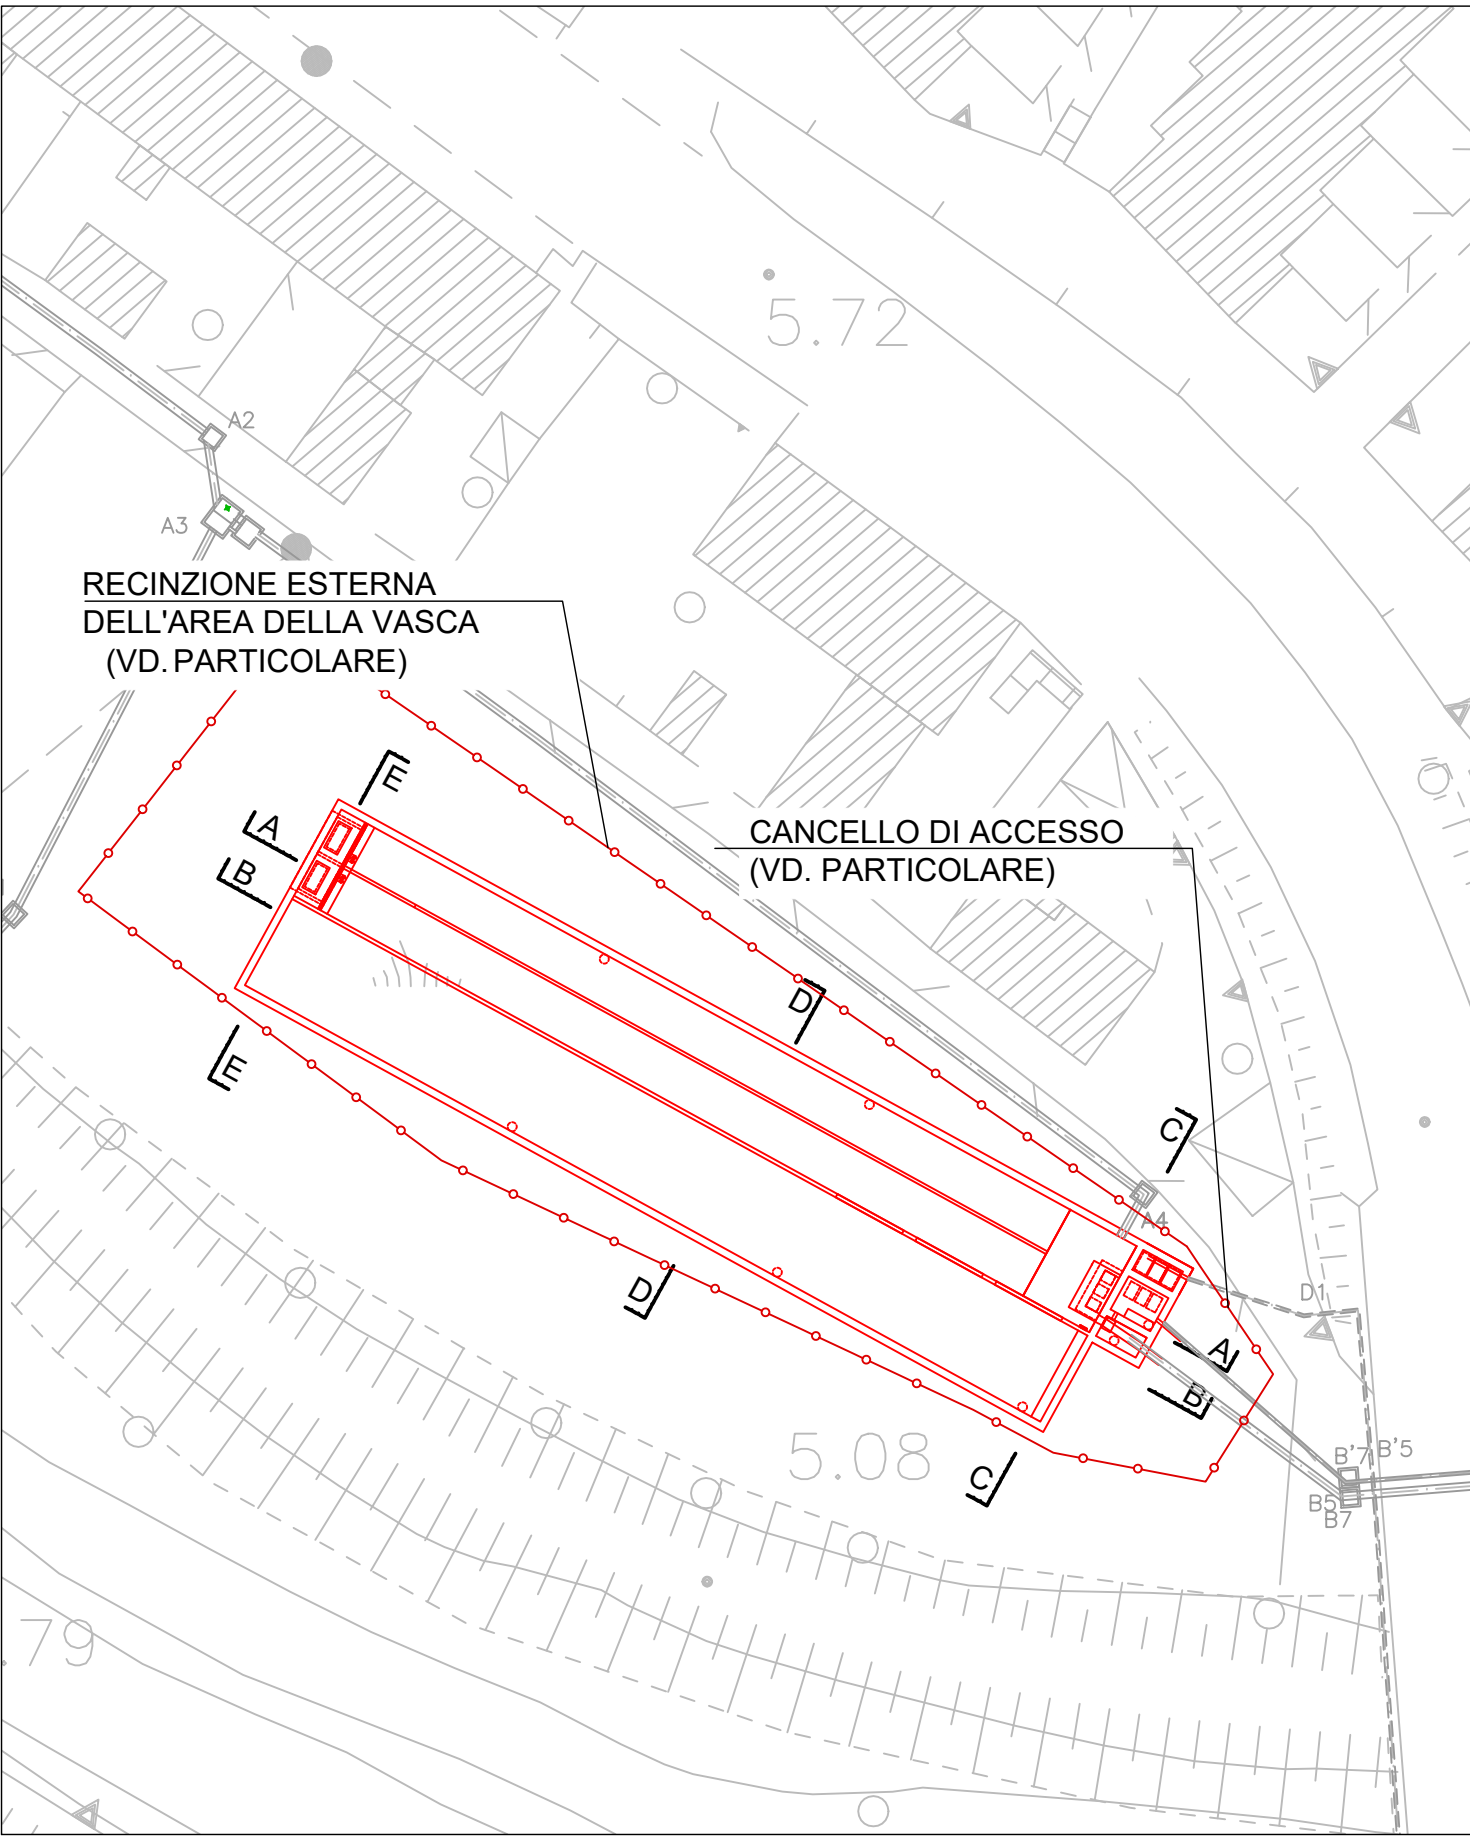

Scala 1:50
SEZIONE E-E

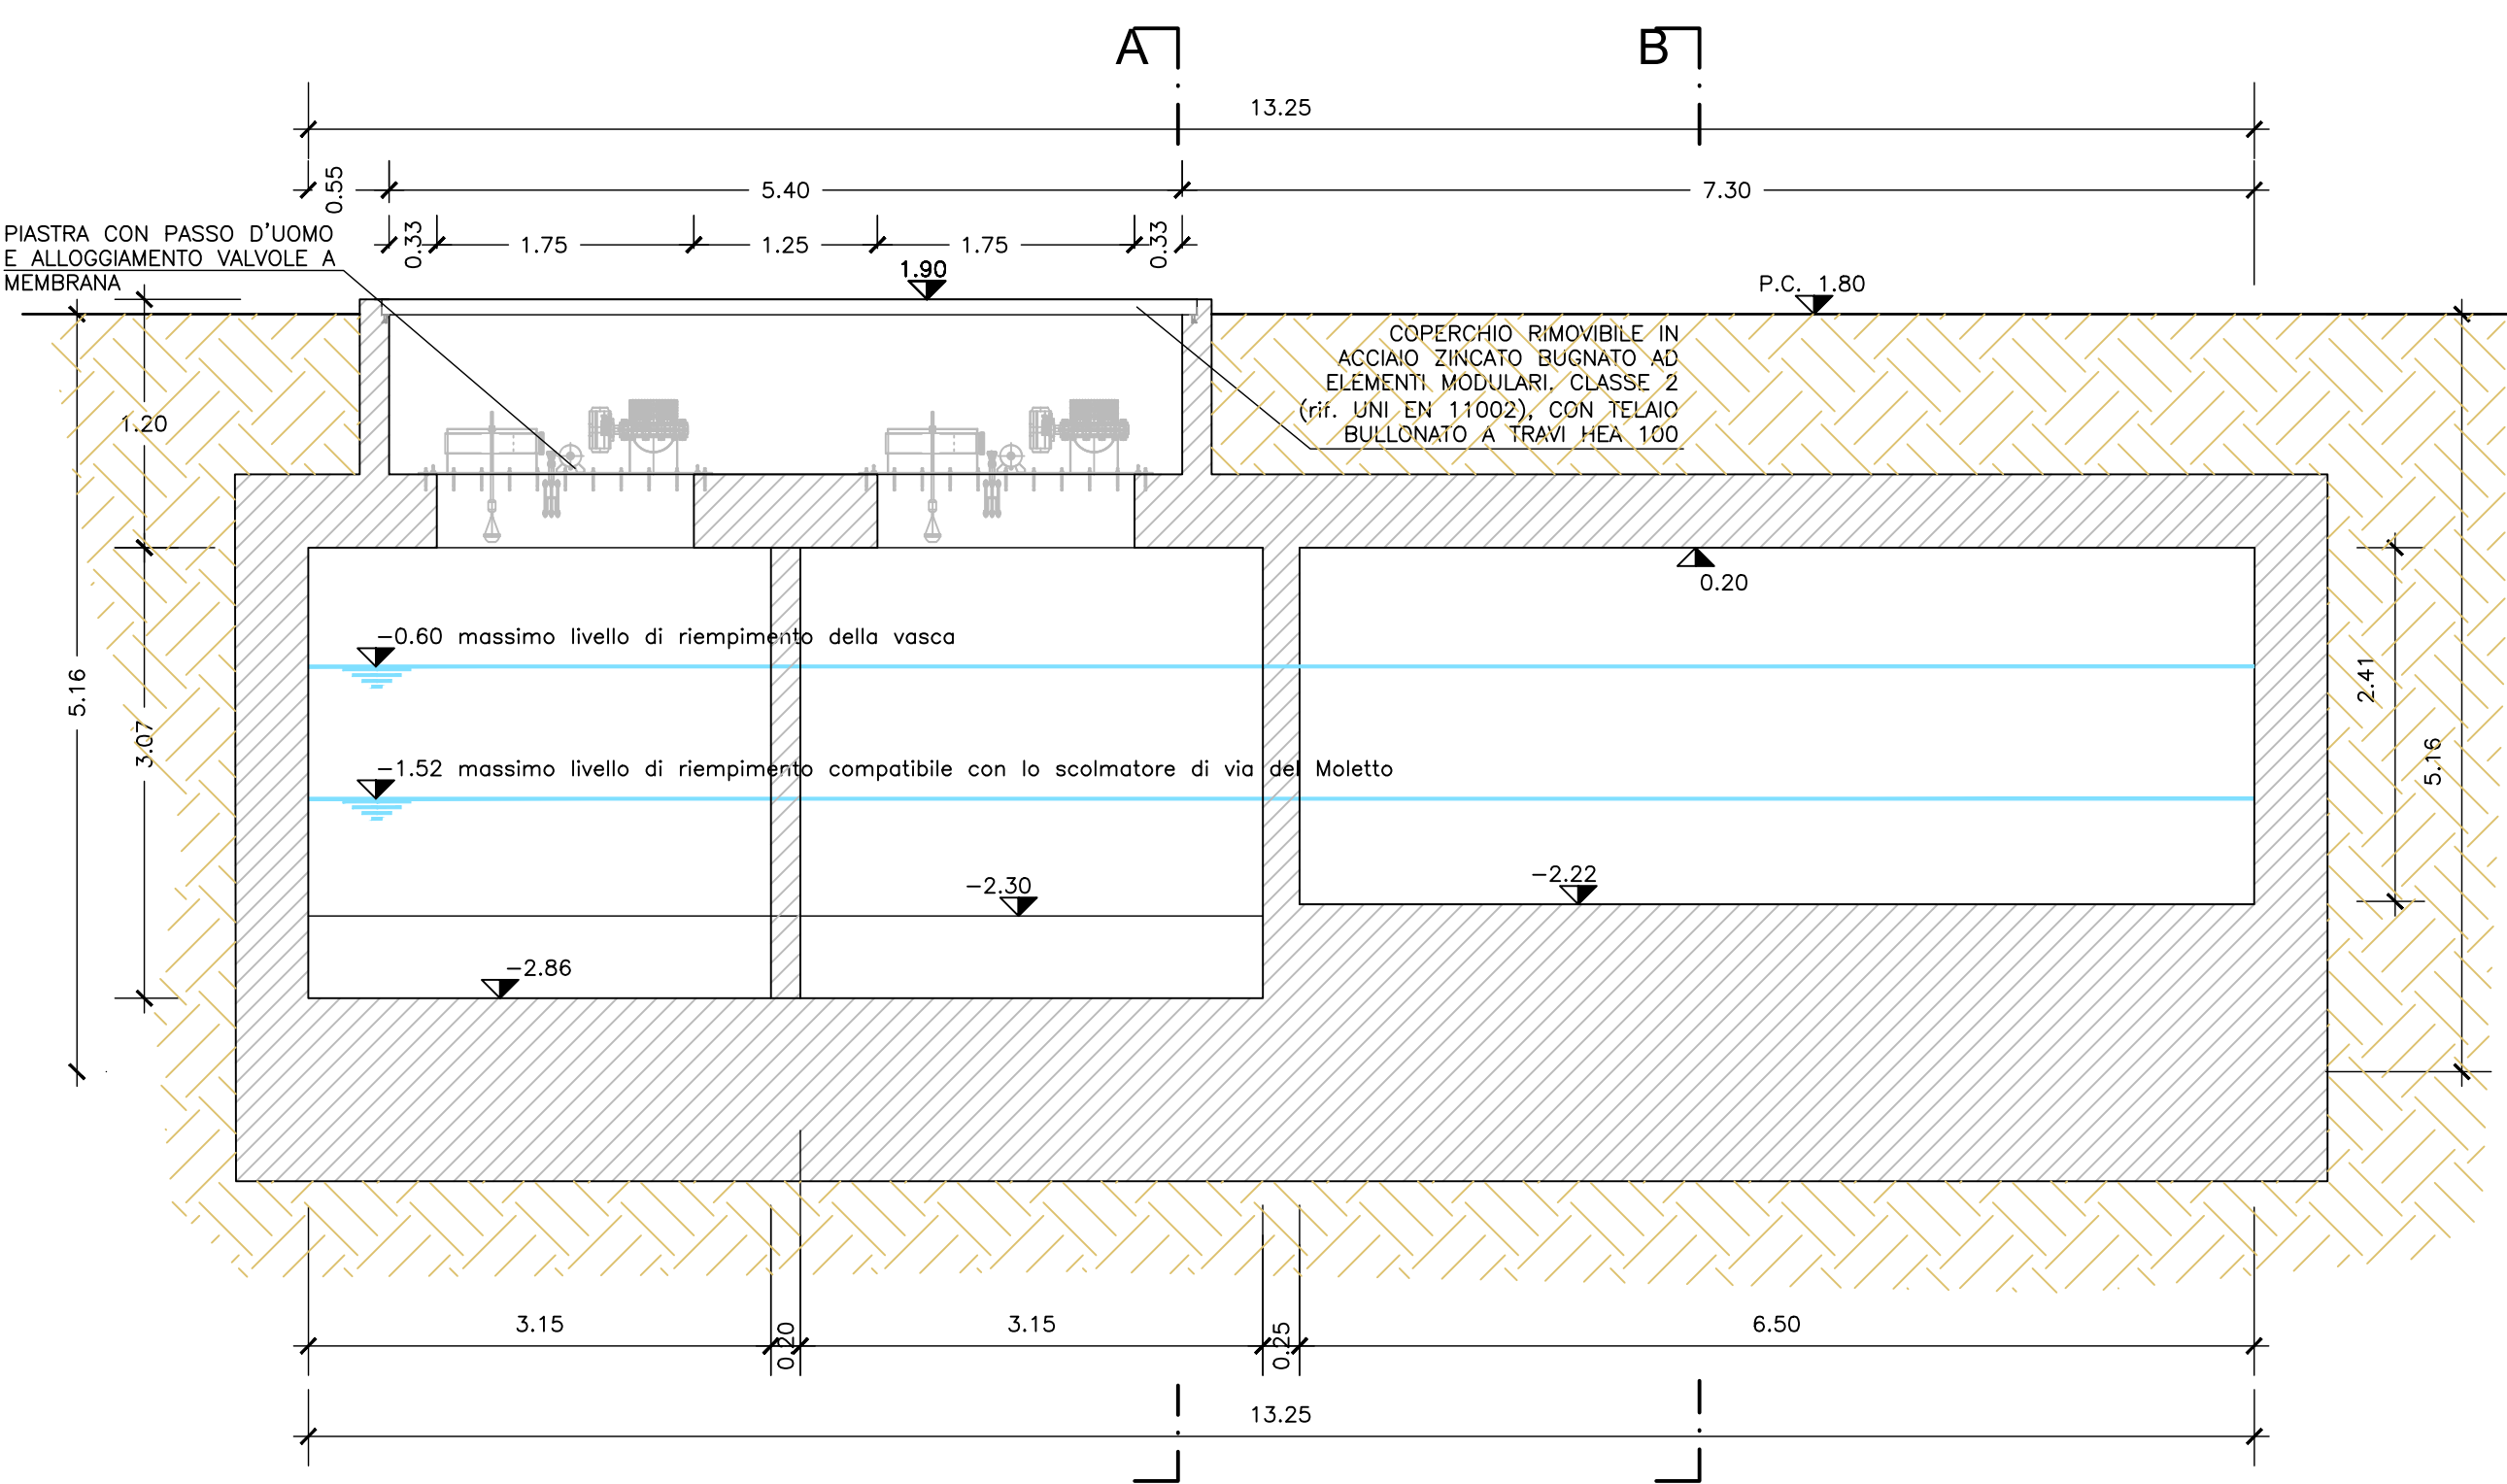

SEZIONE C-C
Scala 1:50

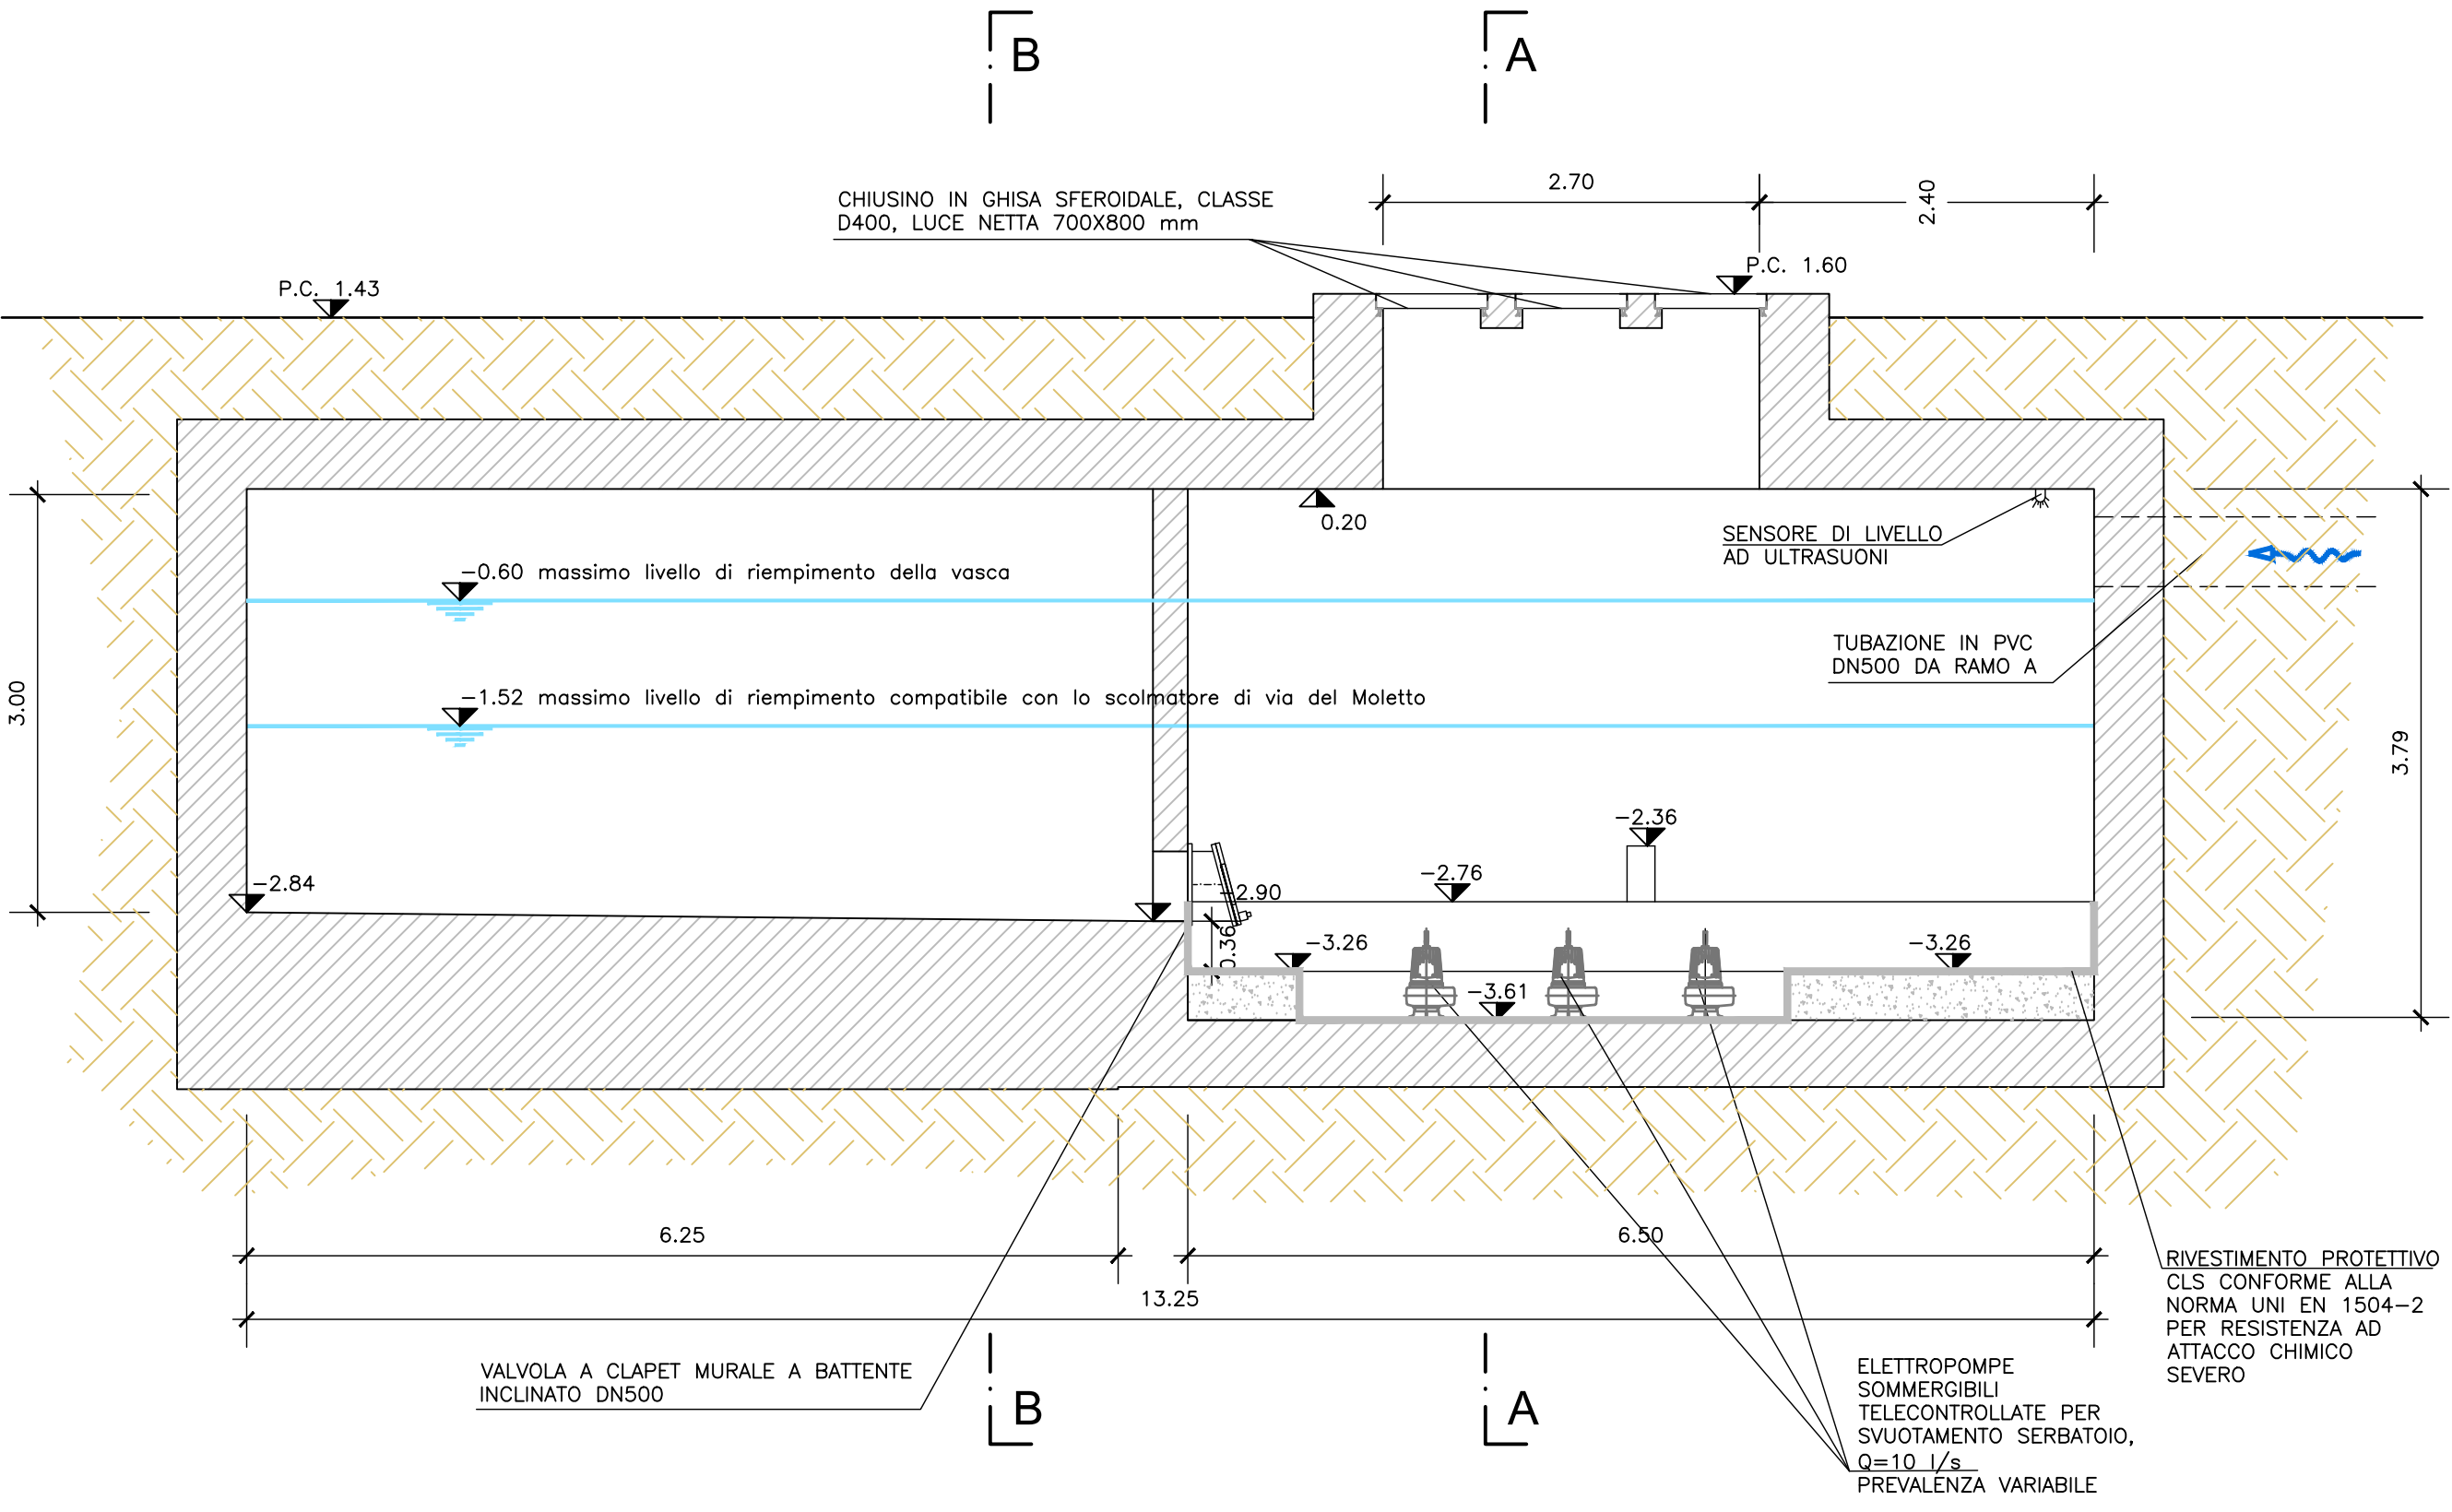

Via Enrico Mattei, 17
61032 Fano (PU)

VASCA DI ACCUMULO A SERVIZIO DELLO
SCOLMATORE DI ACQUE REFLUE URBANE SITO
ALLA FOCE DELL'ARZILLA - COMUNE DI FANO

PROGETTO ESECUTIVO

INDICE	DATA	MODIFICHE	DISEGN.	CONTR.	APPROV.
VASCA DI ACCUMULO E IMPIANTO DI SOLLEVAMENTO					
Sezioni trasversali della vasca					
I PROGETTISTI:			HANNO COLLABORATO:		SCALA:
Dott. Ing. Denis Cerlini			Dott. Ing. Marina Simonetti		1:100
Dott. Ing. Alessandro Balbo			Dott. Ing. Daniele Recalcati		DISEGNO:
Dott. Ing. Giacomo Galimberti					FVA 3008/2
Dott. Ing. Luca Pezzoli					
Dott. Ing. Marta Mirabella					Maggio 2019
STUDIO MAJONE INGEGNERIA ASSOCIATA		C&P engineering s.r.l.		GEO/tec	