PIANTA
Scala 1:50

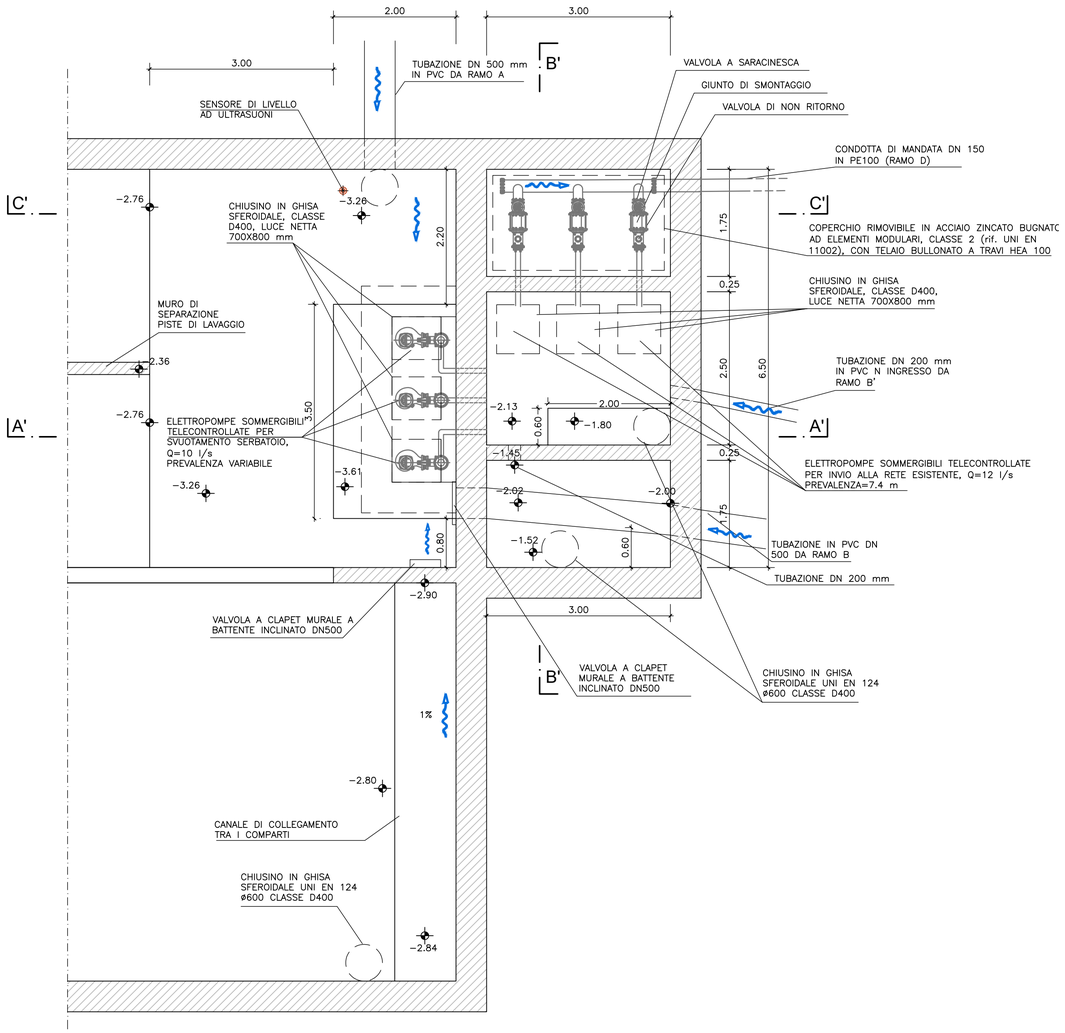

SEZIONE B'–B'
Scala 1:50

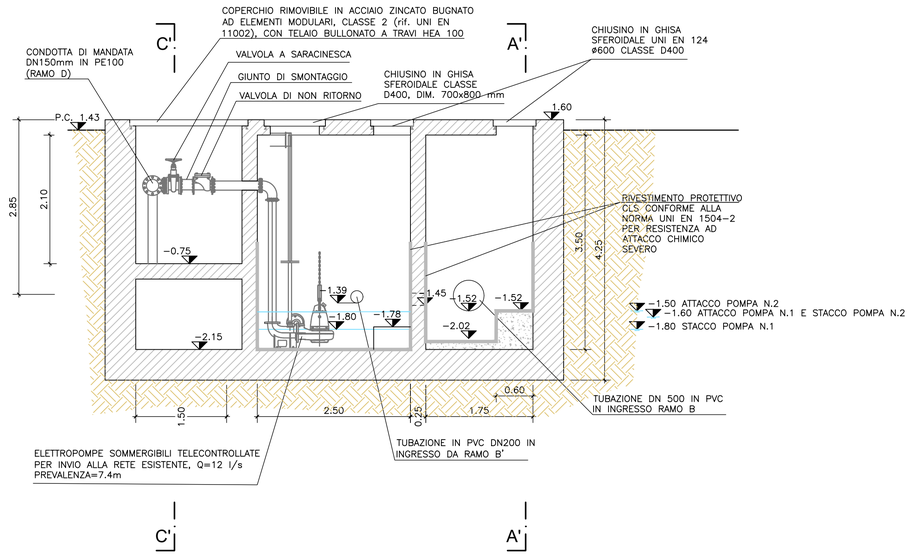

PIANTA COPERTURE
Scala 1:100

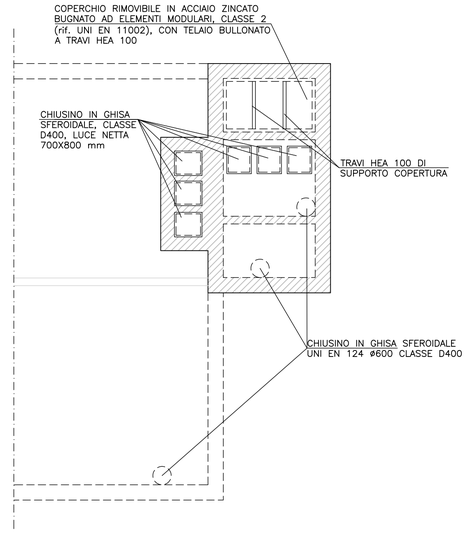

SEZIONE A'–A'
Scala 1:50

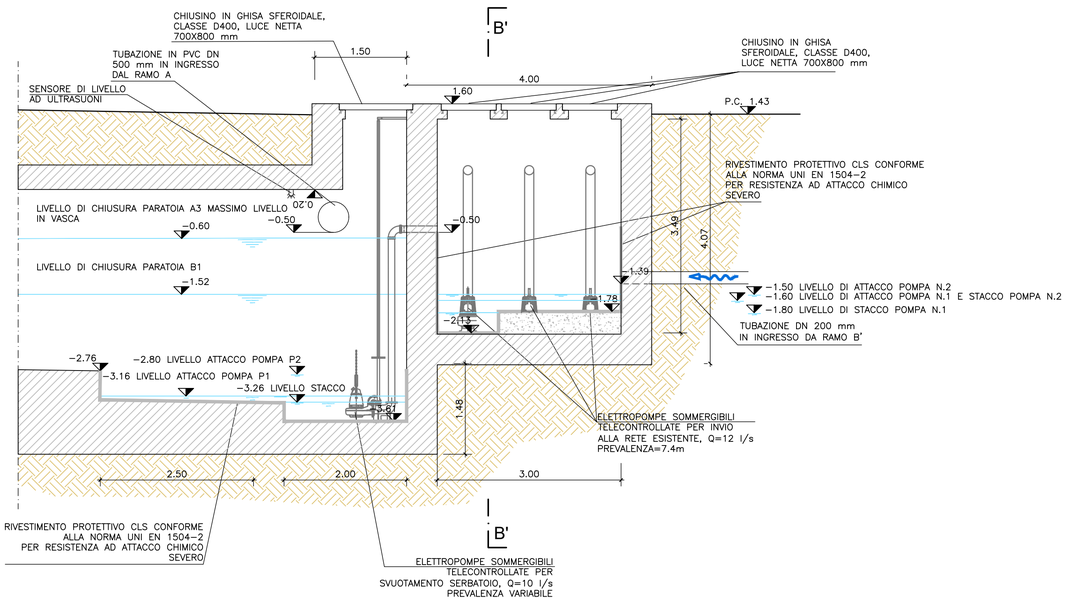

SEZIONE C'–C'
Scala 1:50

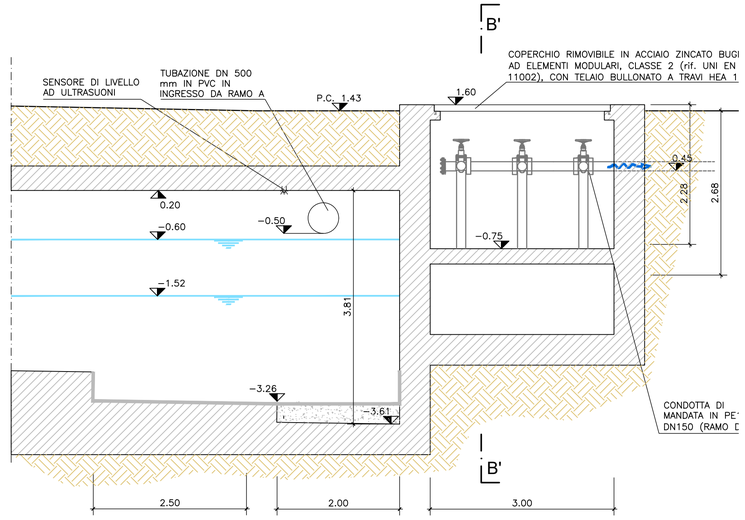

ASET
Azienda Servizi sul Territorio
Via Enrico Mattei, 17
61032 Fano (PU)

VASCA DI ACCUMULO A SERVIZIO DELLO SCOLMATORE DI ACQUE REFLUE URBANE SITO ALLA FOCE DELL'ARZILLA - COMUNE DI FANO

PROGETTO ESECUTIVO

INDICE	DATA	MODIFICHE	DISEGN.	CONTR.	APPROV.

VASCA DI ACCUMULO E IMPIANTO DI SOLLEVAMENTO
Impianto di sollevamento: piante e sezioni

I PROGETTISTI:
Dott. Ing. Denis Cerlini
Dott. Ing. Alessandro Balbo
Dott. Ing. Giacomo Galimberti
Dott. Ing. Luca Pezzoli
Dott. Ing. Marta Mirabella

HANNO COLLABORATO:
Dott. Ing. Marina Simonetti
Dott. Ing. Daniele Recalcati

STUDIO MAJONE INGEGNERI ASSOCIATI
MAJONE&PARTNERS
C&P engineering s.r.l.
GEO Tec

SCALA: 1:100

DISEGNO: FVA 3008/3

Maggio 2019