




STRALCIO PLANIMETRICO

Scala 1:100

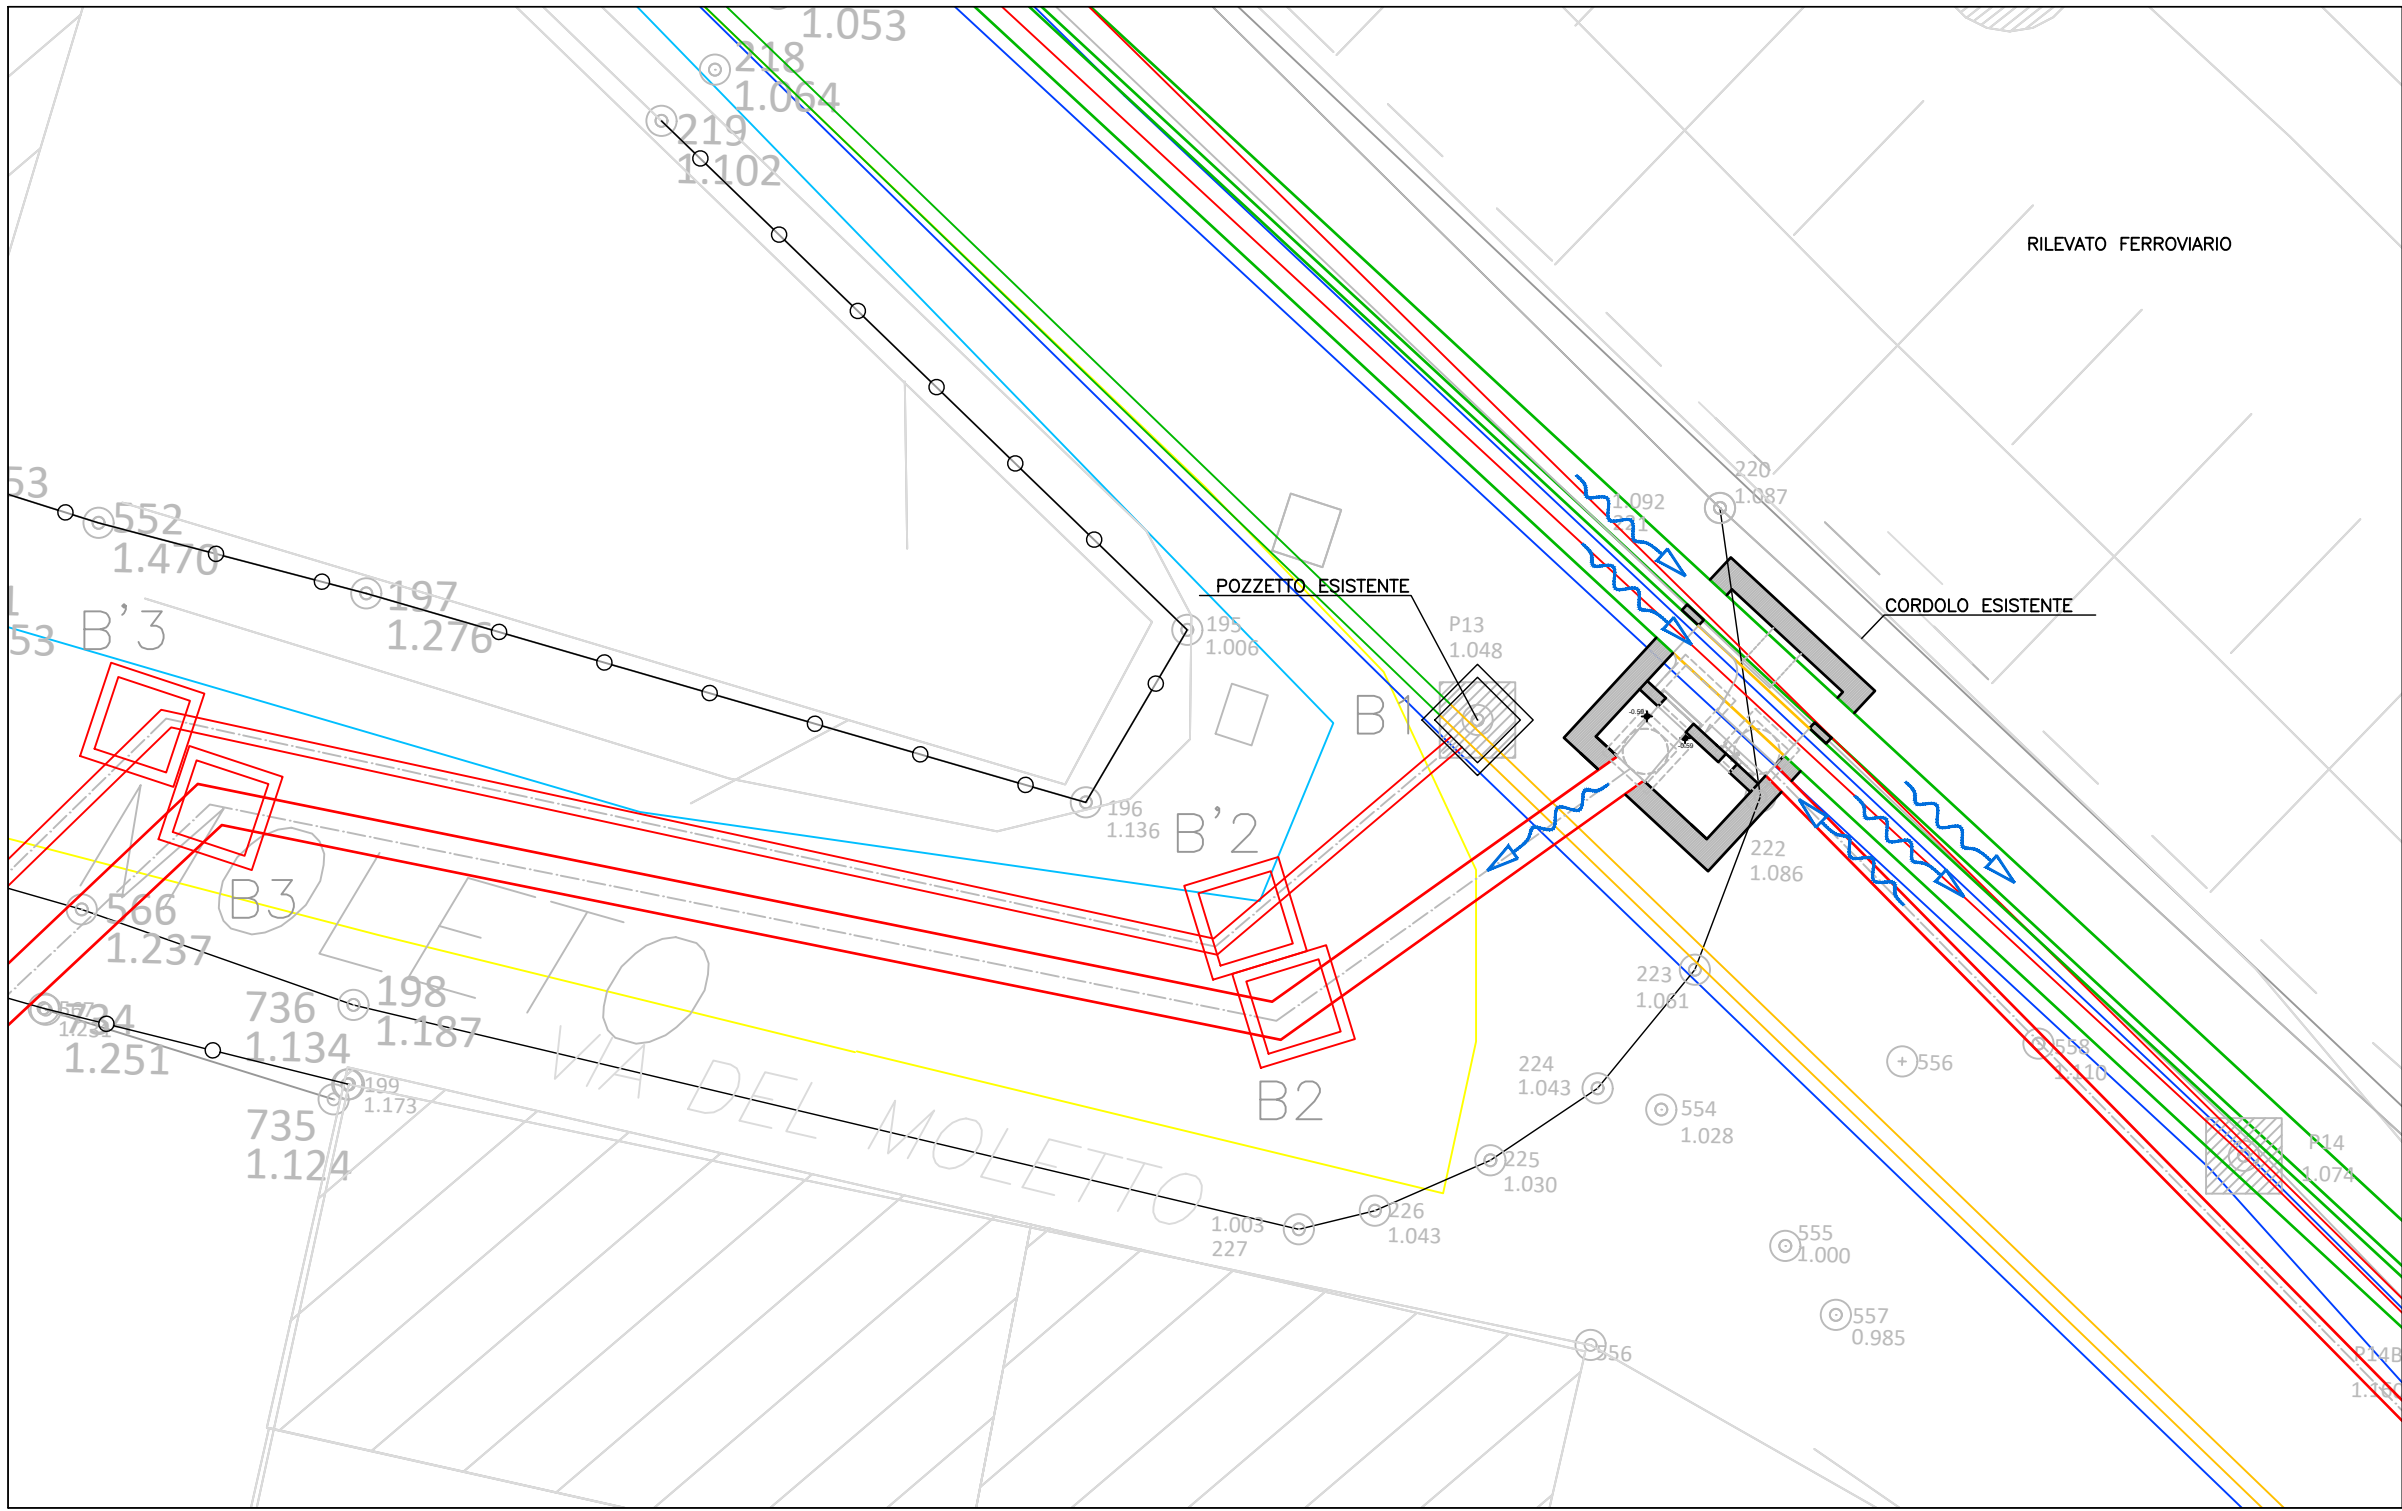


INQUADRAMENTO PLANIMETRICO

Scala 1:1000

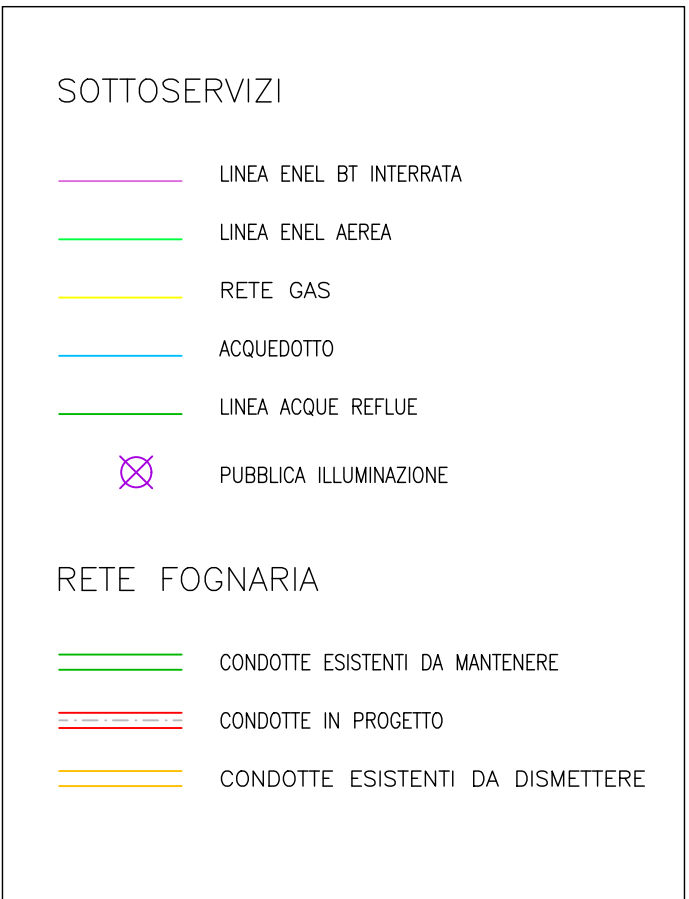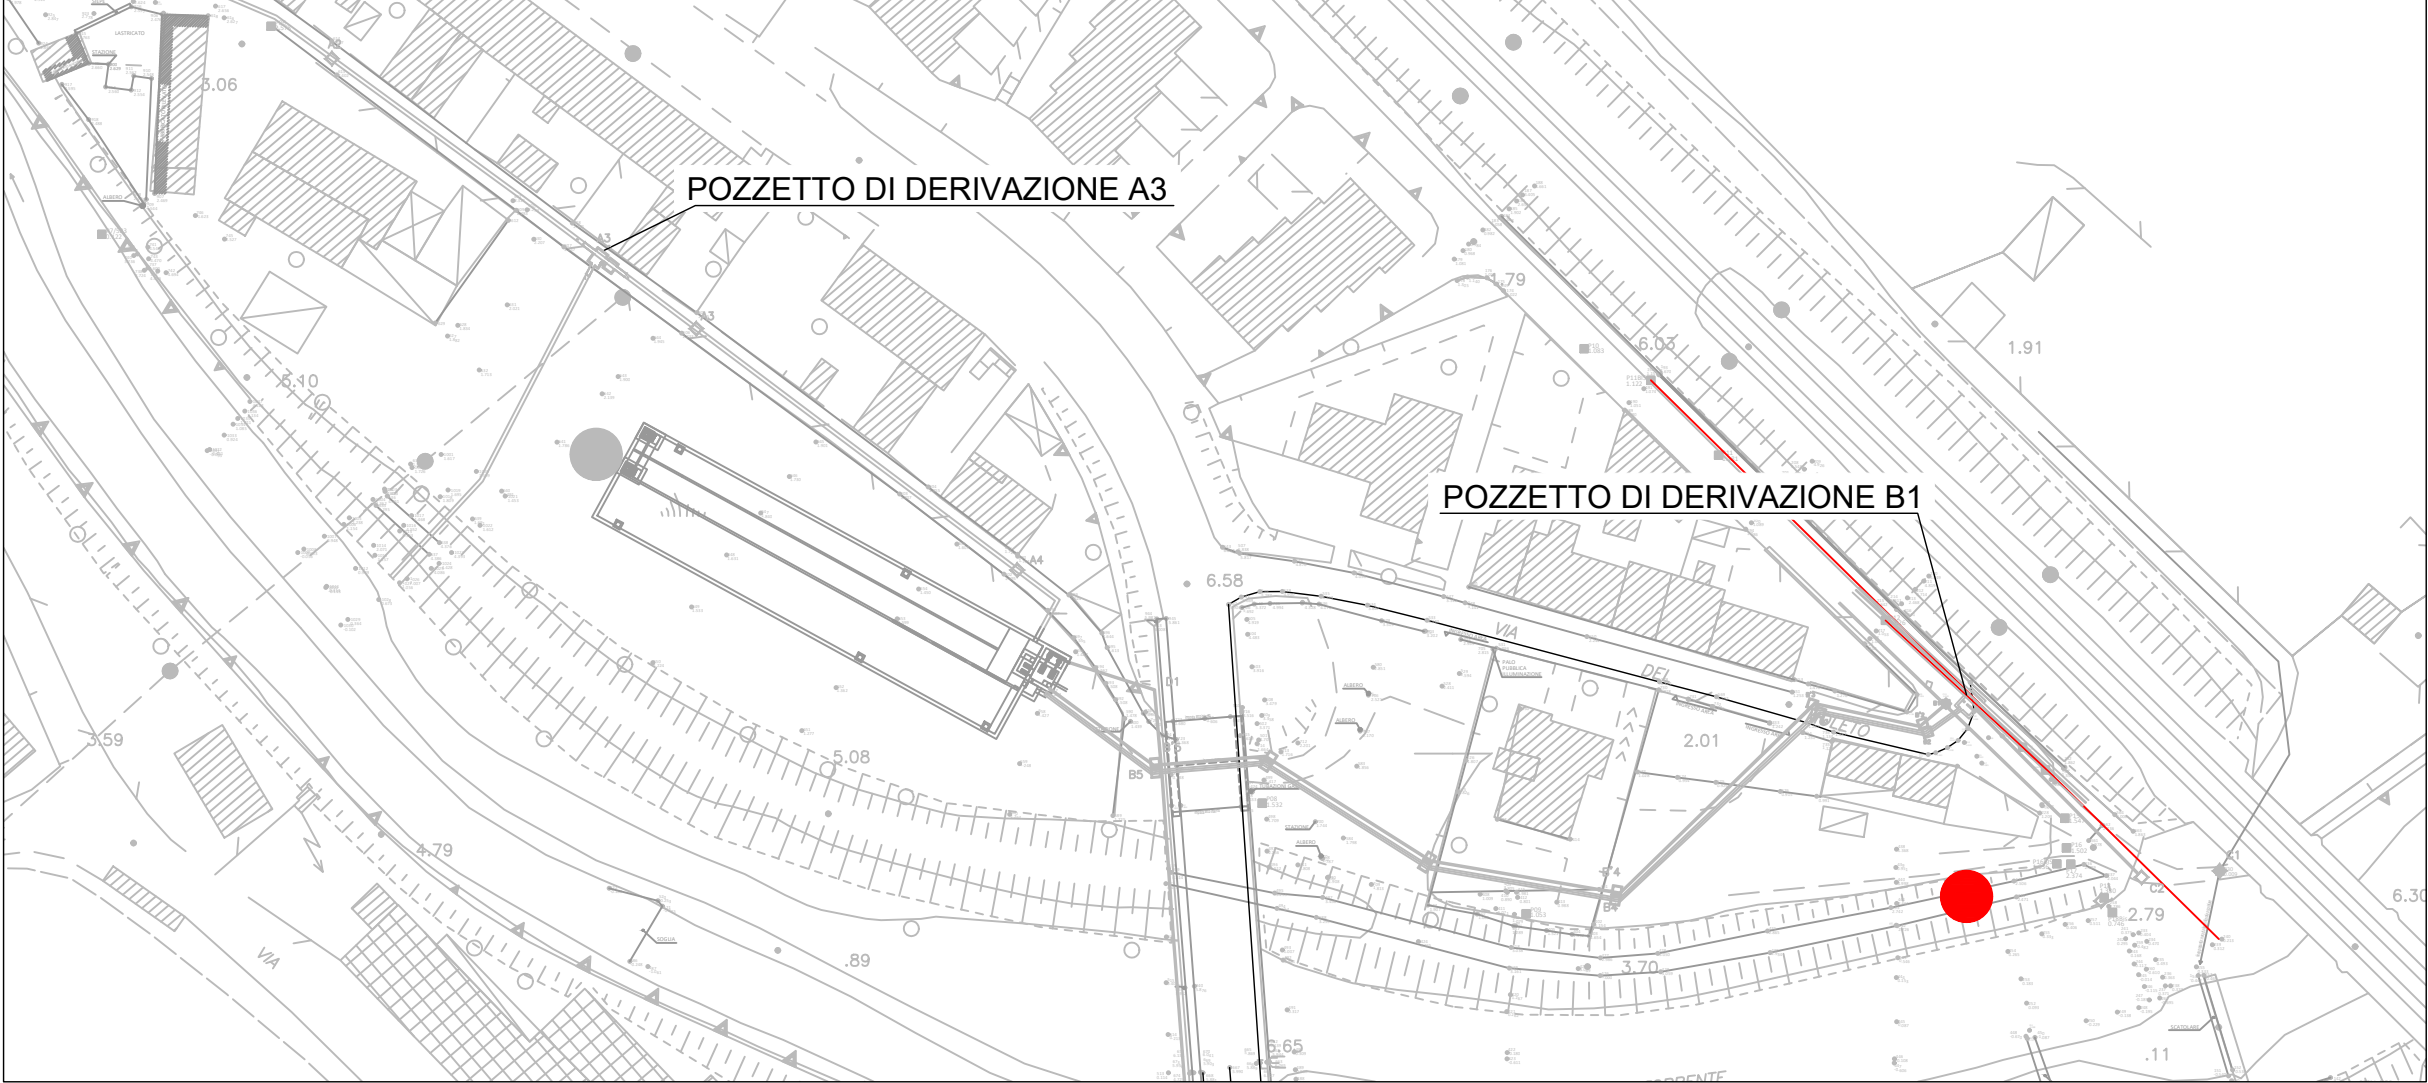


POZZETTO DI DERIVAZIONE B1

PIANTA
Scala 1:20

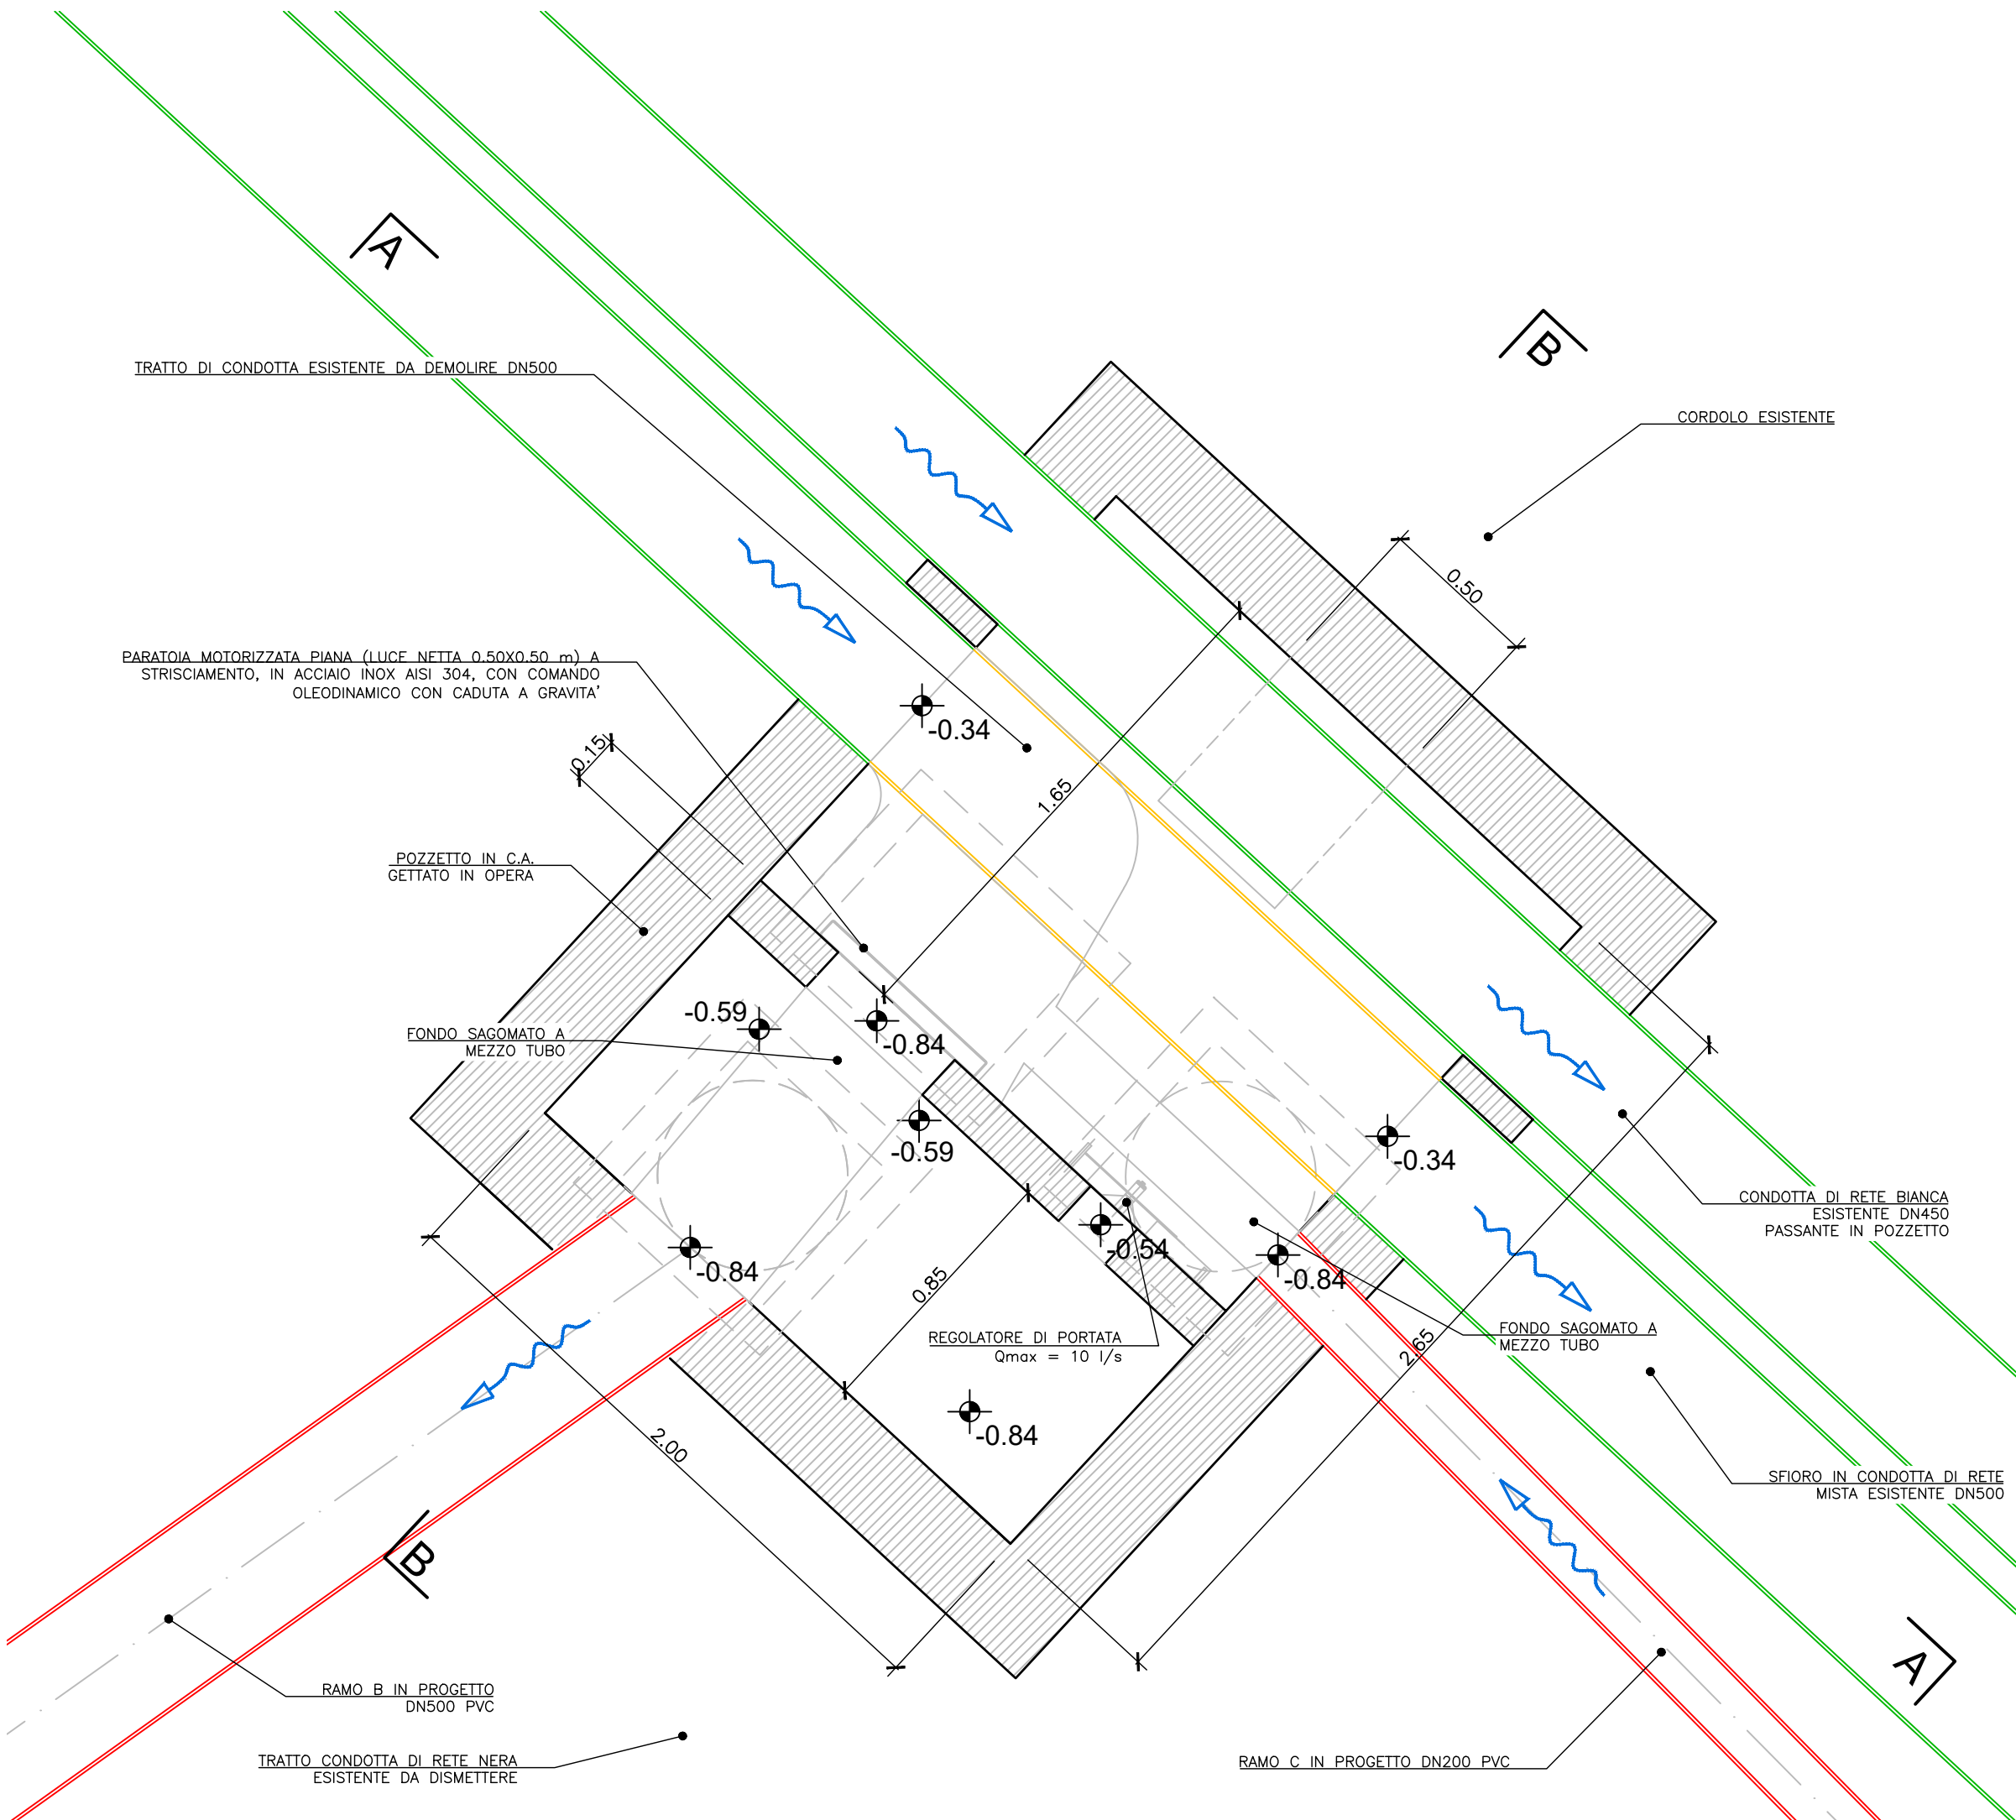


SEZIONE A-A

Scala 1:20

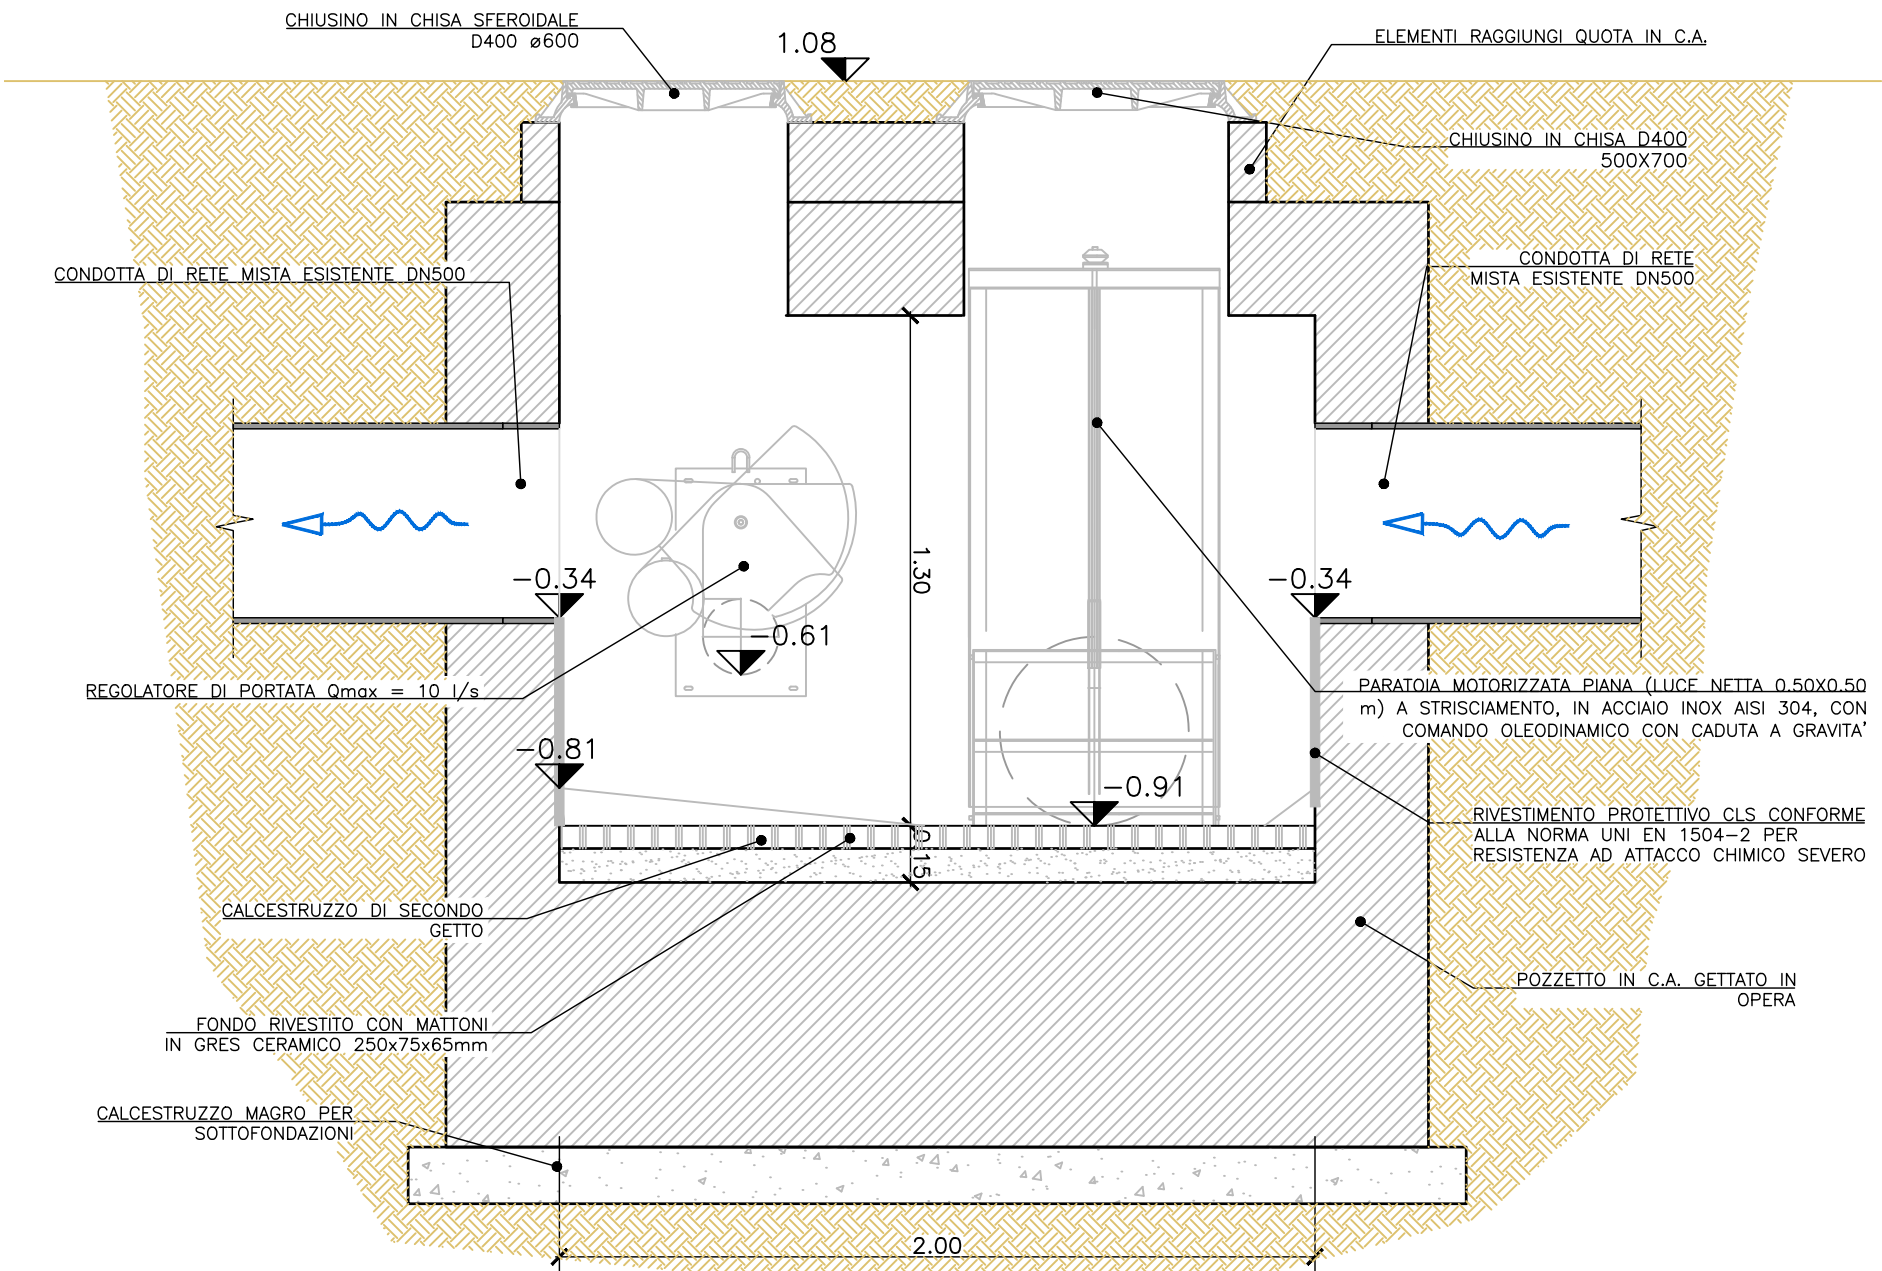

SEZIONE B-B

Scala 1:20

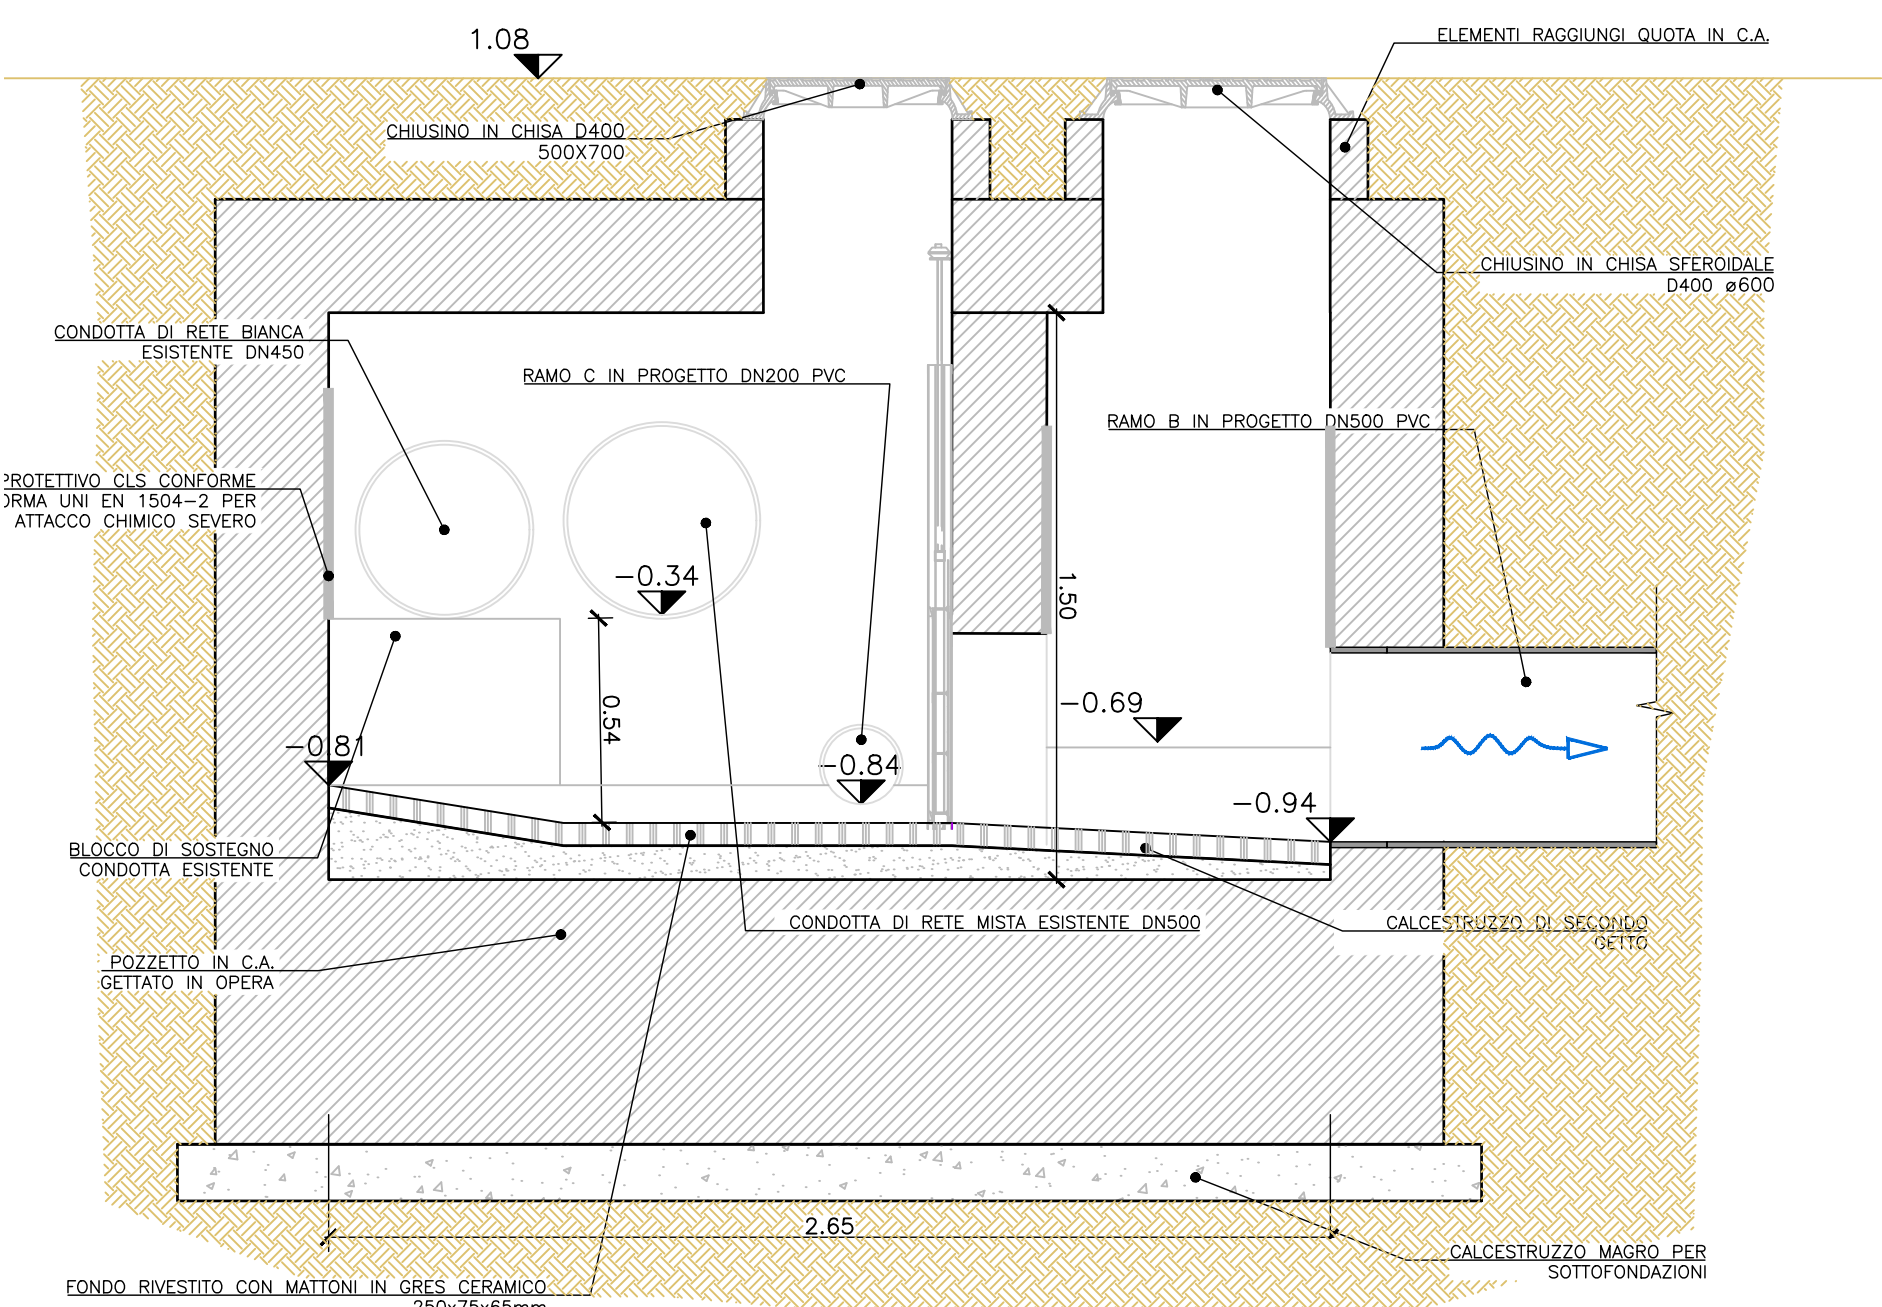

Via Enrico Mattei, 17
61032 Fano (PU)

VASCA DI ACCUMULO A SERVIZIO DELLO
SCOLMATORE DI ACQUE REFLUE URBANE SITO
ALLA FOCE DELL'ARZILLA - COMUNE DI FANO

PROGETTO ESECUTIVO

INDICE	DATA	MODIFICHE	DISEGN.	CONTR.	APPROV.
MANUFATTI PARTITORI					
Manufatto partitore B1 di via Moletto					
I PROGETTISTI:		HANNO COLLABORATO:		SCALA:	
Dott. Ing. Denis Cerlini		Dott. Ing. Marina Simonetti		indicata	
Dott. Ing. Alessandro Balbo		Dott. Ing. Daniele Recalcati		DISEGNO:	
Dott. Ing. Giacomo Galimberti				FVA 3009/2	
Dott. Ing. Luca Pezzoli					
Dott. Ing. Marta Mirabella					
STUDIO MAJONE INGEGNERI ASSOCIATI		C&P engineering s.r.l. GEO/tec		Maggio 2019	