



PROSPETTO

Scala 1:100

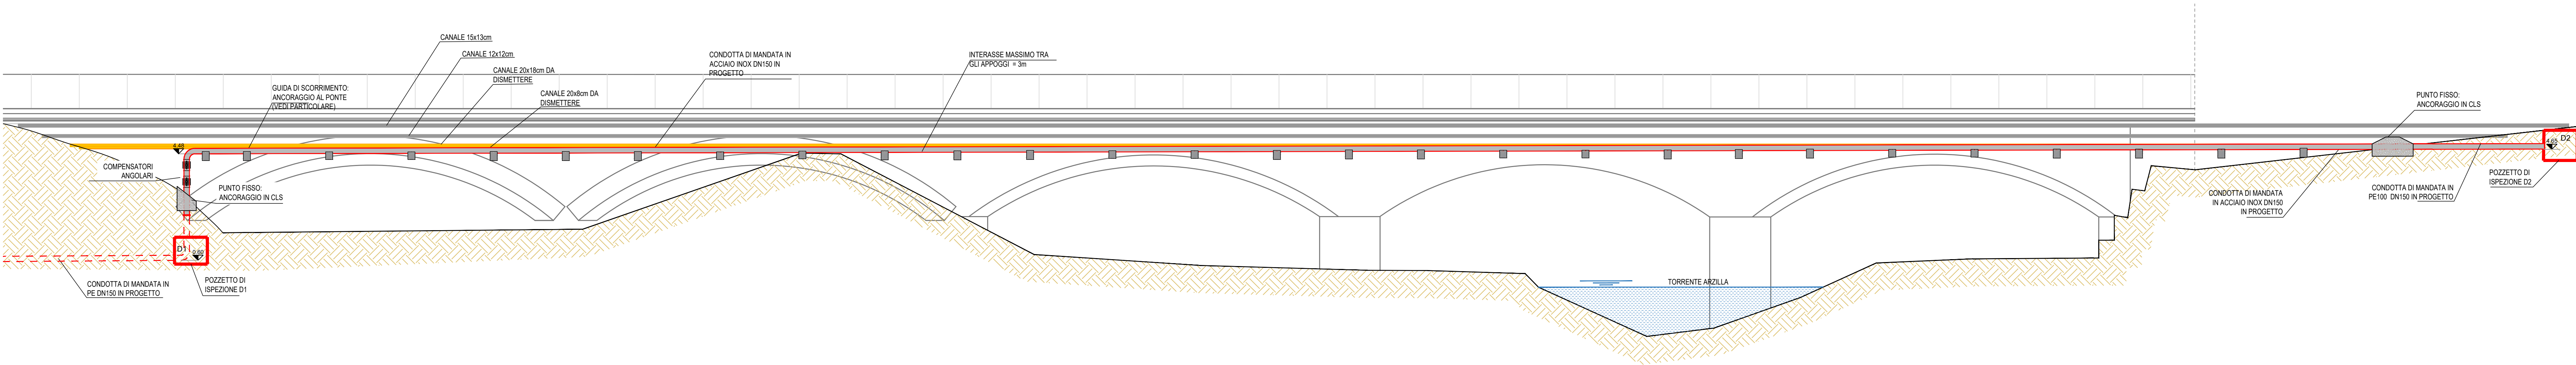

STRALCIO PLANIMETRICO



Scala 1:250

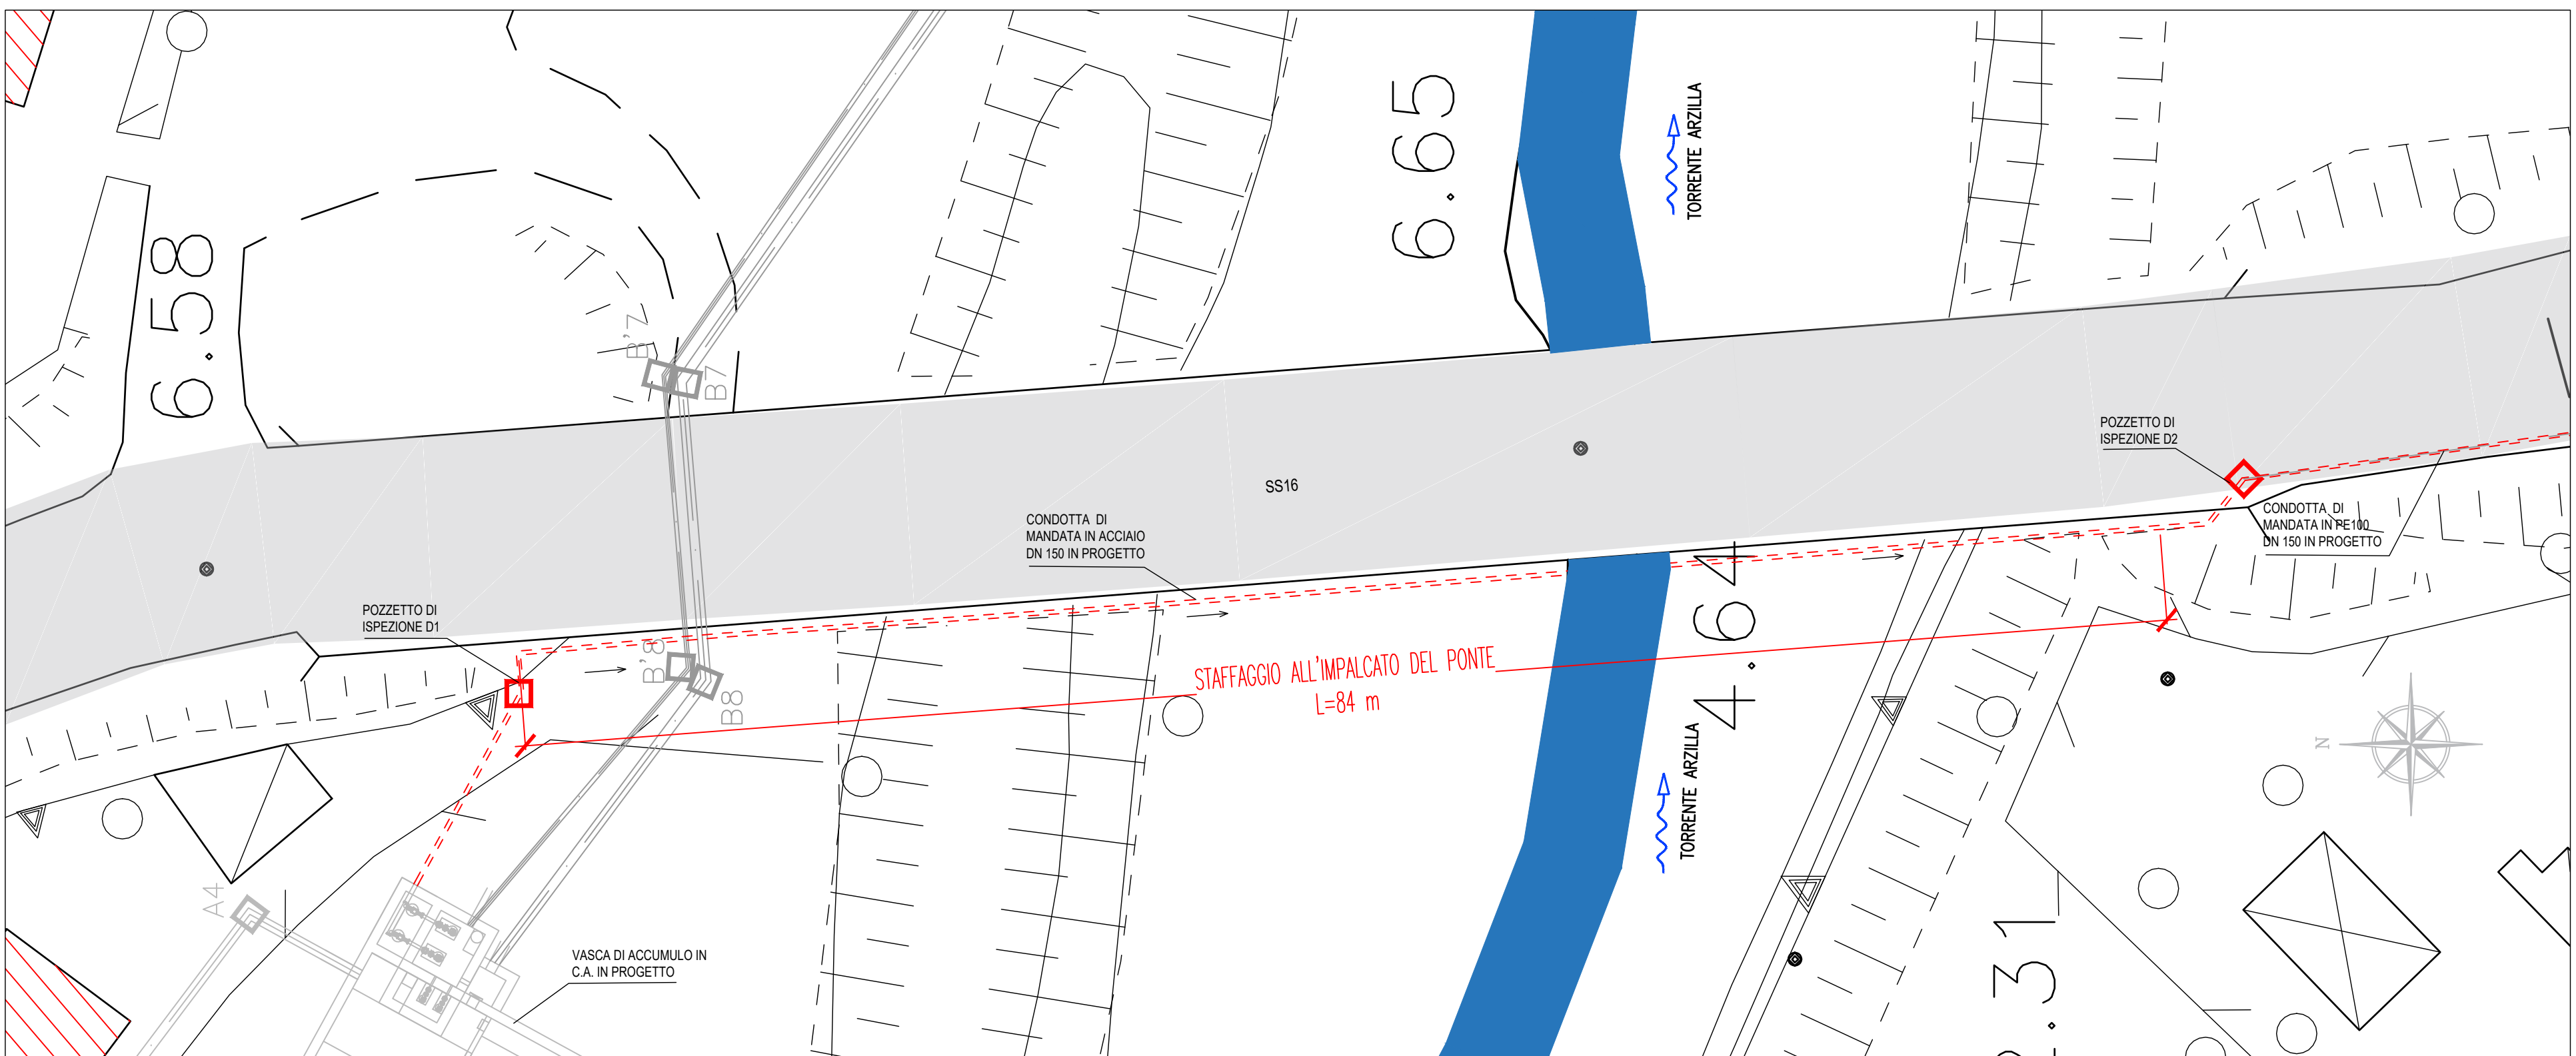


SEZIONE TIPO STAFFAGGIO A PARETE

GUIDA DI SCORRIMENTO

Scala 1:5

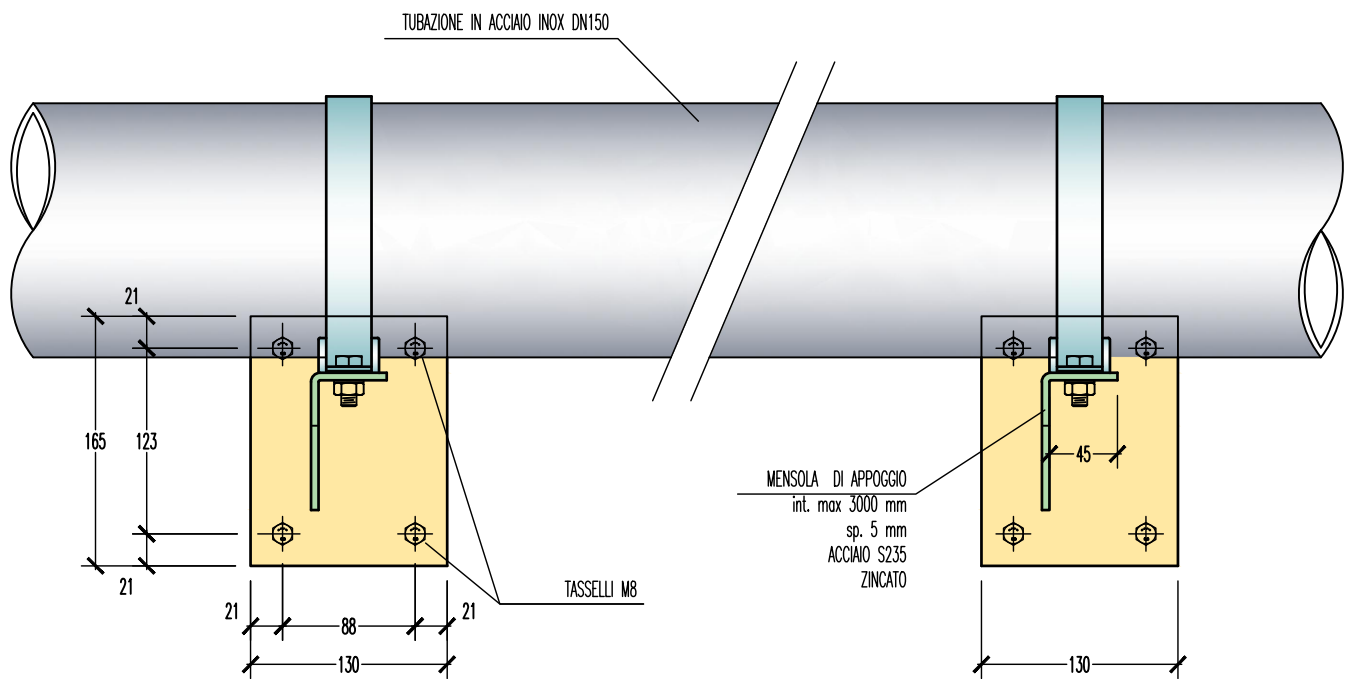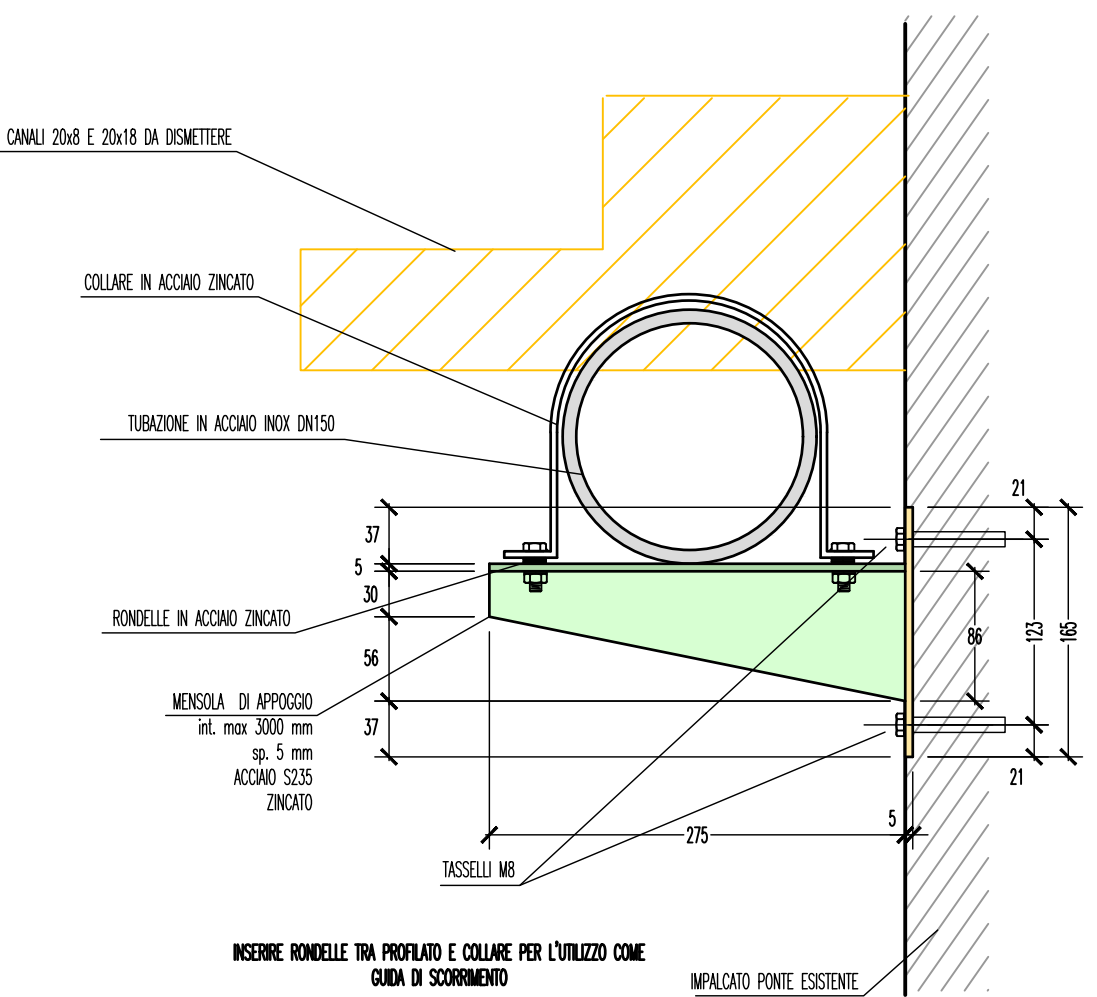


SCHEMA APPOGGI

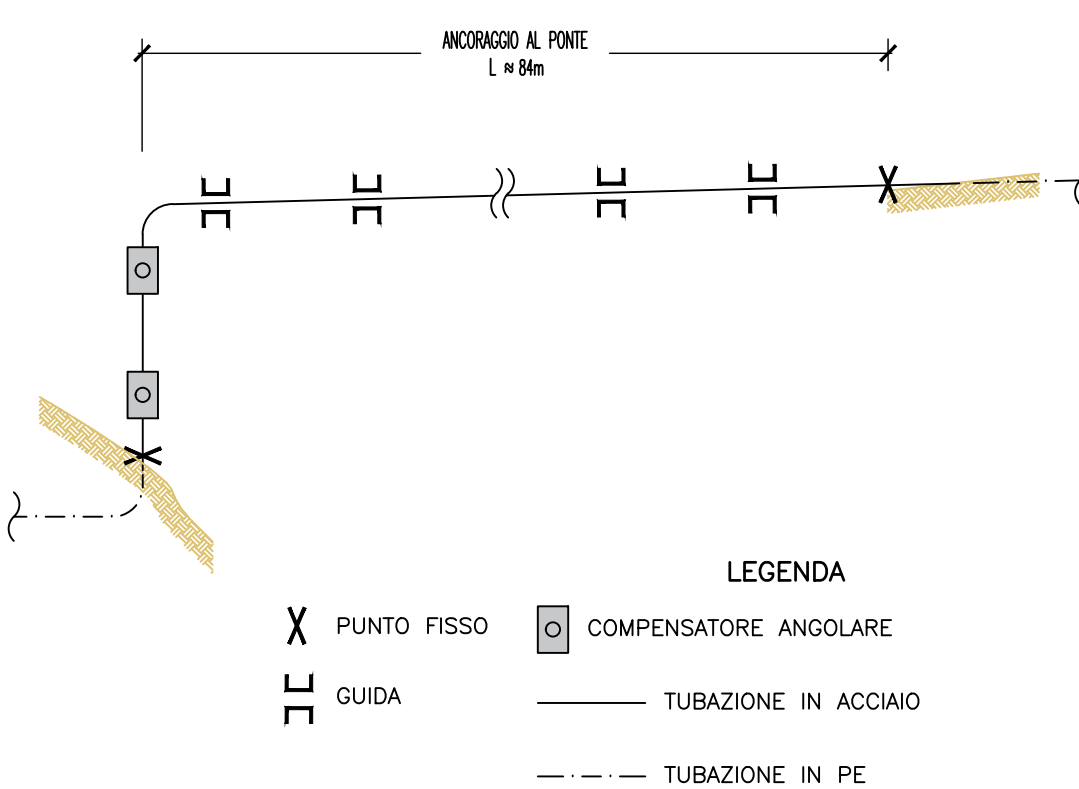

SEZIONE CORRENTE



Scala 1:50

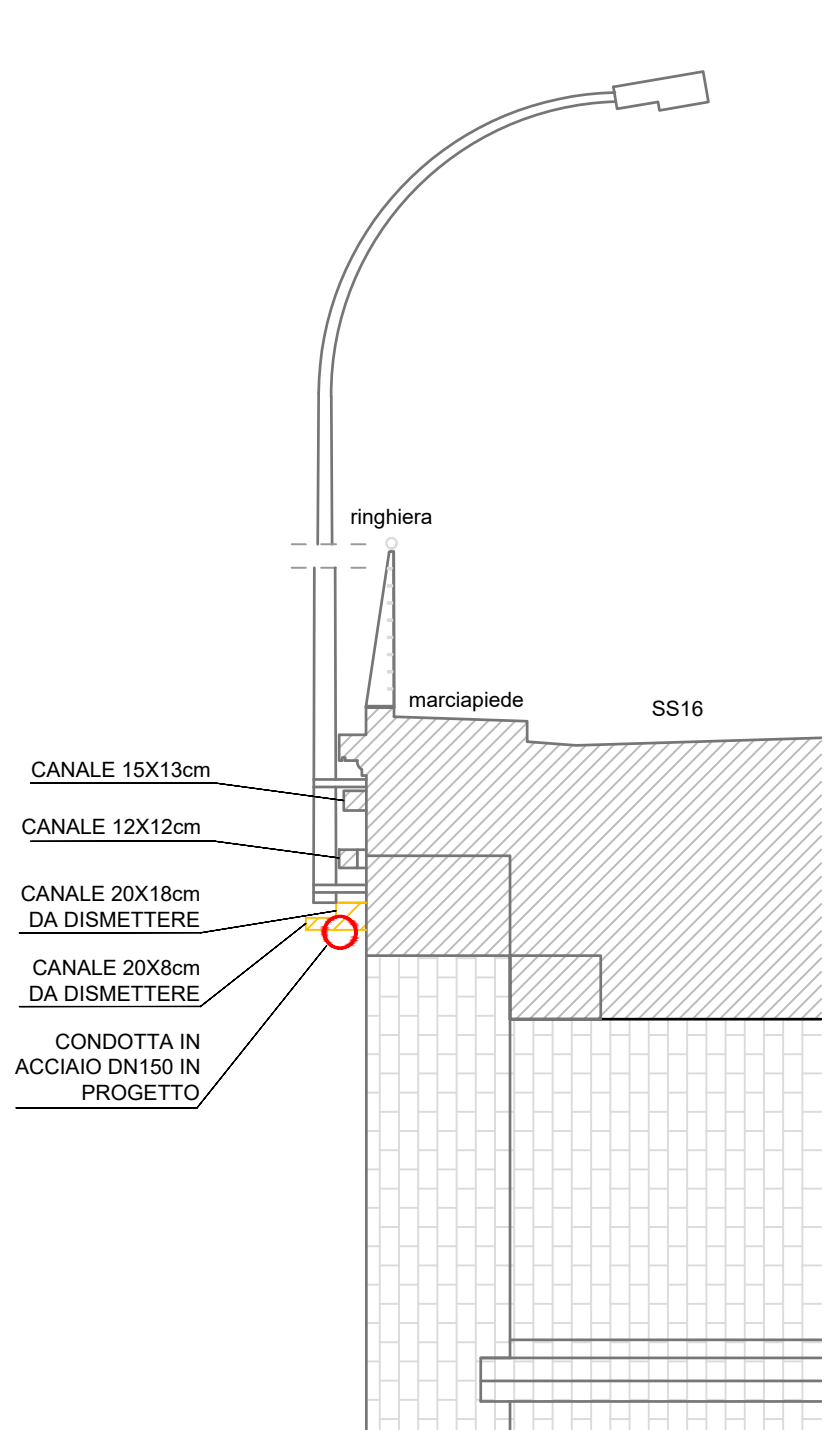

SEZIONE TIPO STAFFAGGIO A PARETE IN CORRISPONDENZA DELLA ARCADE DEL PONTE


GUIDA DI SCORRIMENTO

Scala 1:5

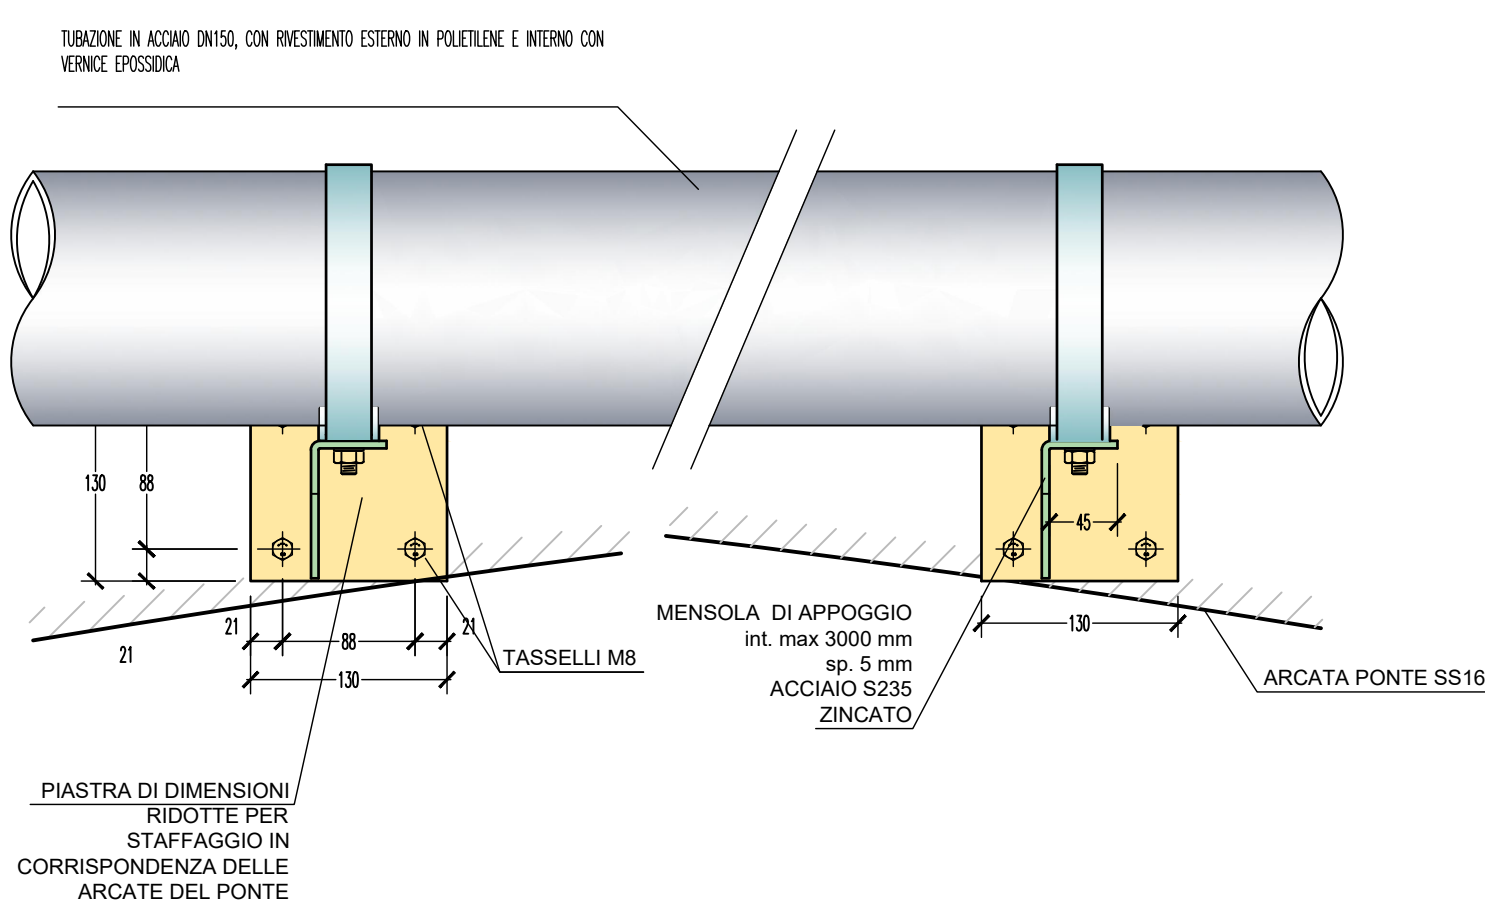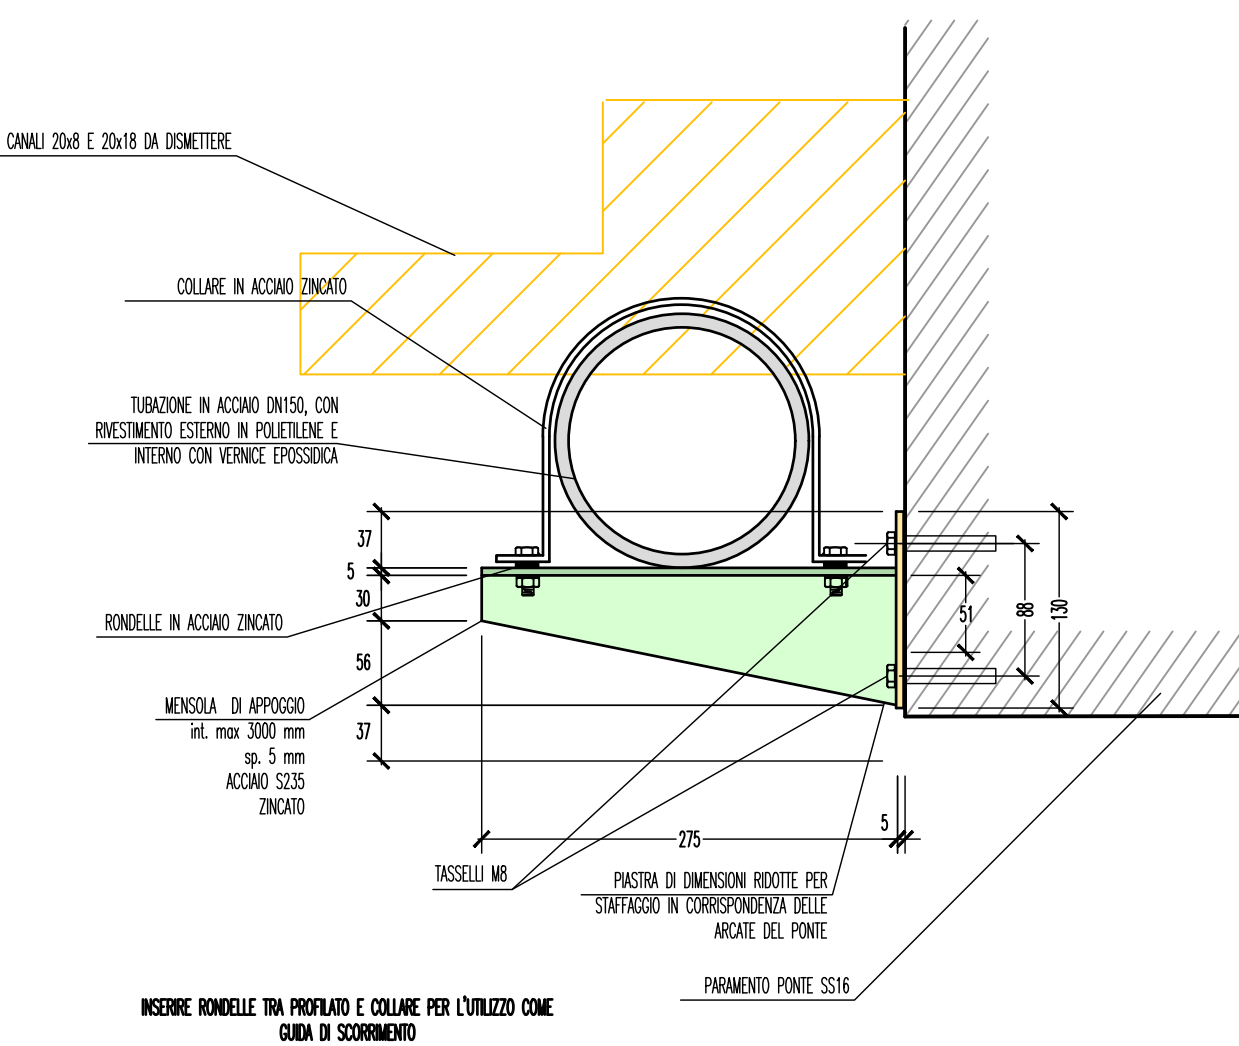

PARTICOLARE COMPENSATORI ANGOLARI

Scala 1:25

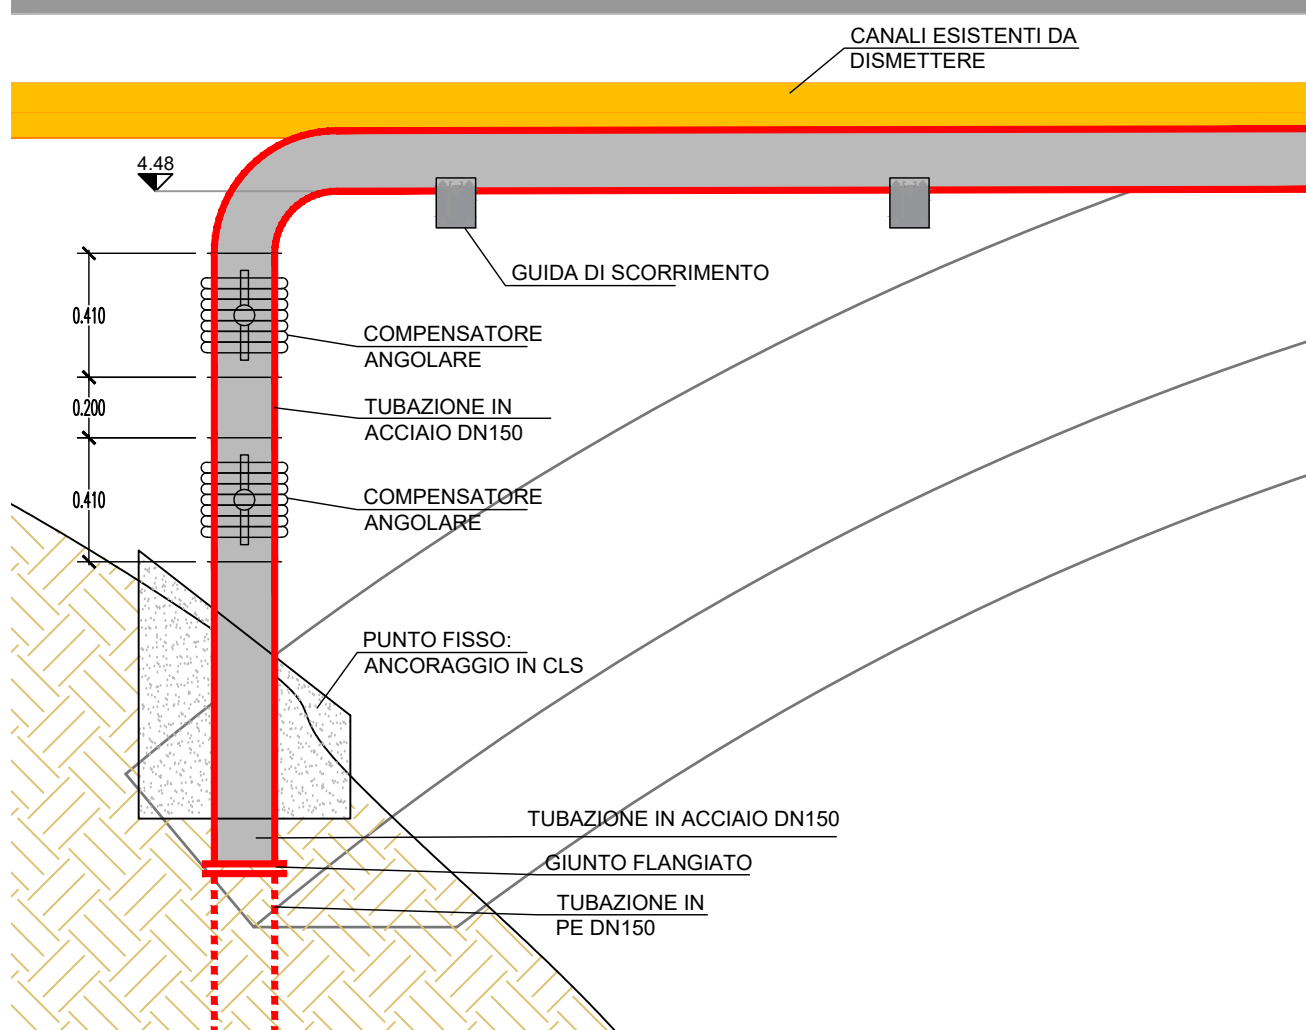

Via Enrico Mattei, 17
61032 Fano (PU)

VASCA DI ACCUMULO A SERVIZIO DELLO
SCOLMATORE DI ACQUE REFLUE URBANE SITO
ALLA FOCE DELL'ARZILLA - COMUNE DI FANO

PROGETTO ESECUTIVO

INDICE	DATA	MODIFICHE	DISEGN.	CONTR.	APPROV.
ANCORAGGIO DELLA CONDOTTA AL PONTE DI VIALE I° MAGGIO					
I PROGETTISTI: Dott. Ing. Denis Cerlini Dott. Ing. Alessandro Balbo Dott. Ing. Giacomo Galimberti Dott. Ing. Luca Pezzoli Dott. Ing. Marta Mirabella		HANNO COLLABORATO: Dott. Ing. Marina Simonetti Dott. Ing. Daniele Recalcati		SCALA: indicata	
				DISEGNO: FVA 3011	
 MAJONE & PARTNERS INGEGNERIA ASSOCIATI		 CaP engineering s.r.l. GEO/tec 20133/03034-PRATO		Maggio 2019	