SEZIONE A–A
Scala 1:50

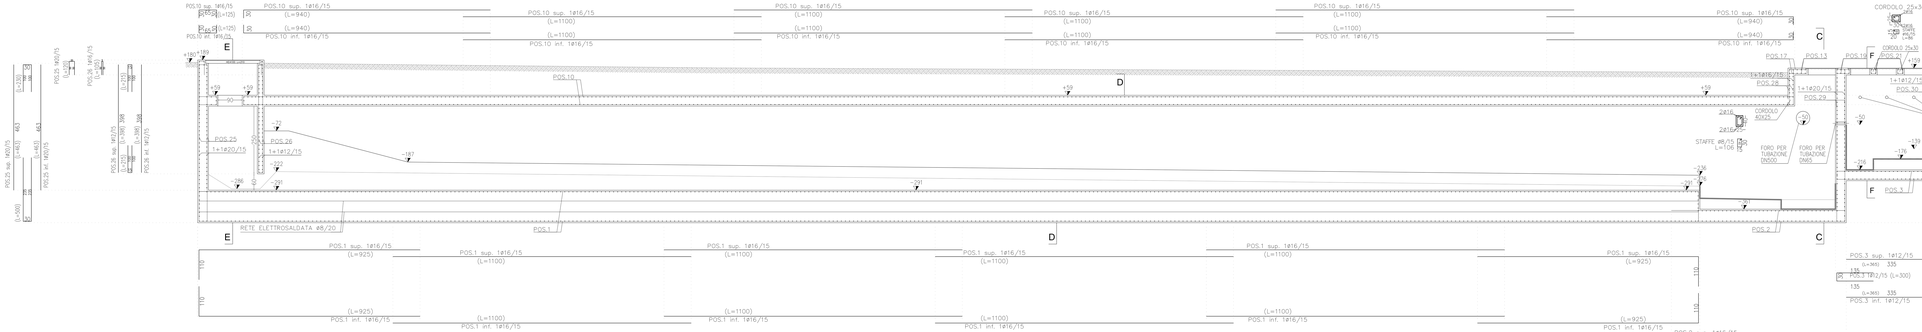

SEZIONE B–B
Scala 1:50

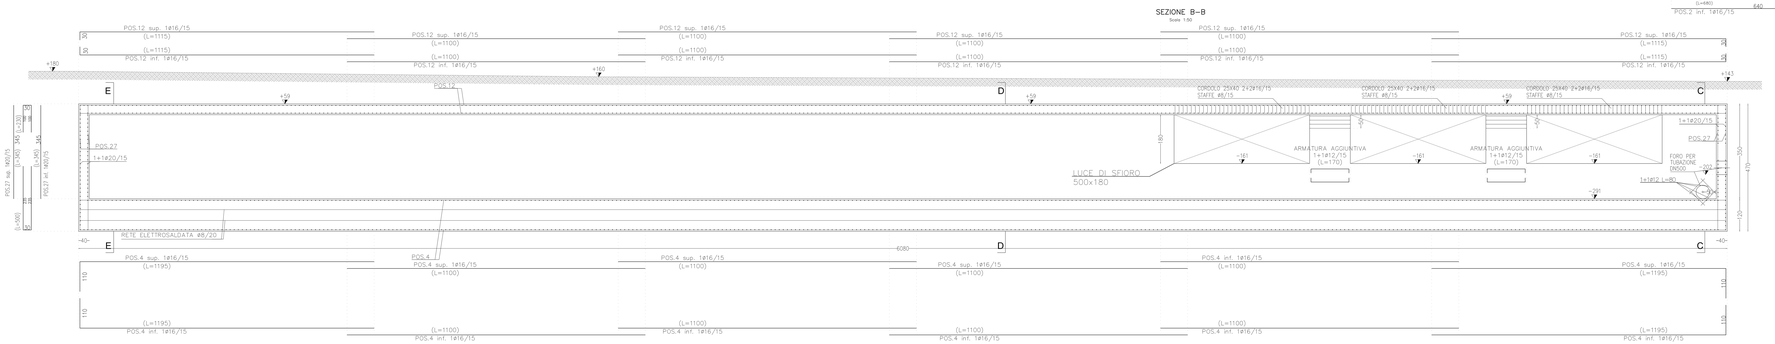

SEZIONE C–C
Scala 1:50

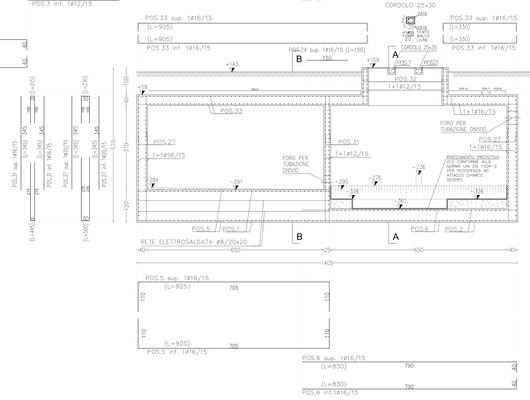

SEZIONE D–D
Scala 1:50

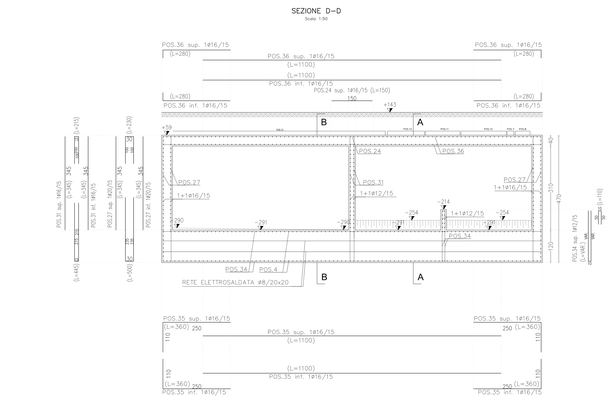

SEZIONE E–E
Scala 1:50

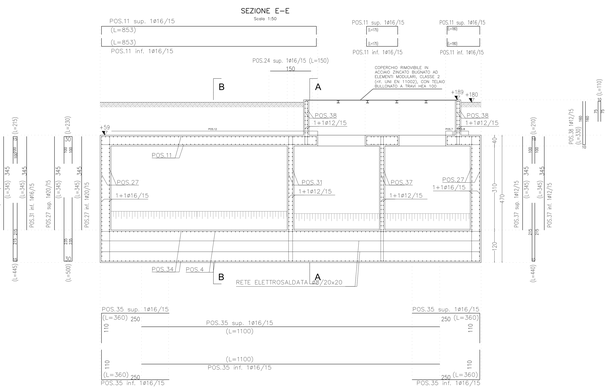

SEZIONE F–F
Scala 1:50

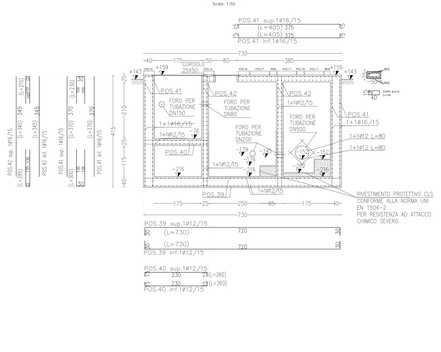

MATERIALI

- CLS. MAGRO DI SOTTOFONDO:	C15/20
- CLS. STRUTTURE:	C35/45 (CLASSE DI ESPOSIZIONE: XC4+XS3+XA3 - UNI 11154)
- D_{max} INERTI:	32 mm per platea di fondazione 20 mm per tutti gli altri elementi
- CLASSE DI CONSISTENZA:	S4 (S5 PER SOLETTE PIANE)
- ACCIAIO PER C.A.:	B450C
- COPRISTAFFA:	50 mm

NOTE

- DOVE NON ESPRESSAMENTE INDICATO, TUTTE LE QUOTE SI INTENDONO MISURATE IN CENTIMETRI
- TUTTE LE QUOTE DOVRANNO ESSERE VERIFICATE IN CANTIERE E LE EVENTUALI DIFFERENZE COMUNICATE TEMPESTIVAMENTE ALLA D.LL.
- LA QUOTA DI IMPOSTA DELLE FONDAZIONI DOVRA' ESSERE VERIFICATA IN CANTIERE DALLA D.LL., CHE AVRA' ANCHE IL COMPITO DI CONTROLLARE LA CORRISPONDENZA DEL TERRENO CON LE INDICAZIONI CONTENUTE NELLE RELAZIONI GEOLOGICA E GEOTECNICA E SULLE FONDAZIONI
- SE NECESSARIO, LA QUOTA DI IMPOSTA DELLE FONDAZIONI POTRA' ESSERE RAGGIUNTA TRAMITE IDONEO SPESSORE DI CALCESTRUZZO MAGRO (ARMATO, SE DI SPESSORE ELEVATO)
- PREVEDERE PER TUTTE LE STRUTTURE IDONEI DISTANZIATORI PER GARANTIRE IL COPRIFERRO
- PREVEDERE L'IMPIEGO DI WATERSTOP PER TUTTE LE RIPRESE DI GETTO STRUTTURALI
- NELLE TRAVI, DISPORRE LA PRIMA E L'ULTIMA STAFFA A NON PIU' DI 5 cm DAL FILO PILASTRO/PARETE

PREVEDERE SPILLI SULLE PARETI
9ø8/mq
(L=VAR.)

(*) N.B. PREVEDERE CAVALLOTTI A MAGLIA 1,0x1,0 m
1ø12 L=156

(**) N.B. PREVEDERE CAVALLOTTI A MAGLIA 1,0x1,0 m
1ø12 L=140

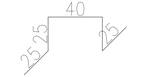

ASET
Azienda Servizi sul Territorio
Via Enrico Mattei, 17
61032 Fano (PU)

VASCA DI ACCUMULO A SERVIZIO DELLO SCOLMATORE DI ACQUE REFLUE URBANE SITO ALLA FOCE DELL'ARZILLA - COMUNE DI FANO

PROGETTO ESECUTIVO

INDICE	DATA	MODIFICHE	DISEGN.	CONTR.	APPROV.

STRUTTURE - VASCA DI ACCUMULO E IMPIANTO DI SOLLEVAMENTO
Tavola 2 di 3

I PROGETTISTI:
Dott. Ing. Dario Cerbini
Dott. Ing. Alessandro Balbo
Dott. Ing. Giacomo Gallimberti
Dott. Ing. Luca Pezzoli
Dott. Ing. Marta Miralbella

HANNO COLLABORATO:
Dott. Ing. Martina Simonetti
Dott. Ing. Daniele Recalcati

STUDIO ASSOCIATO MAGNI-BALPARTNERS
CoP engineering s.r.l. C.F./P.I. 00...

SCALA: Indicata
DISEGNO: FVA 3012/2
Maggio 2019