
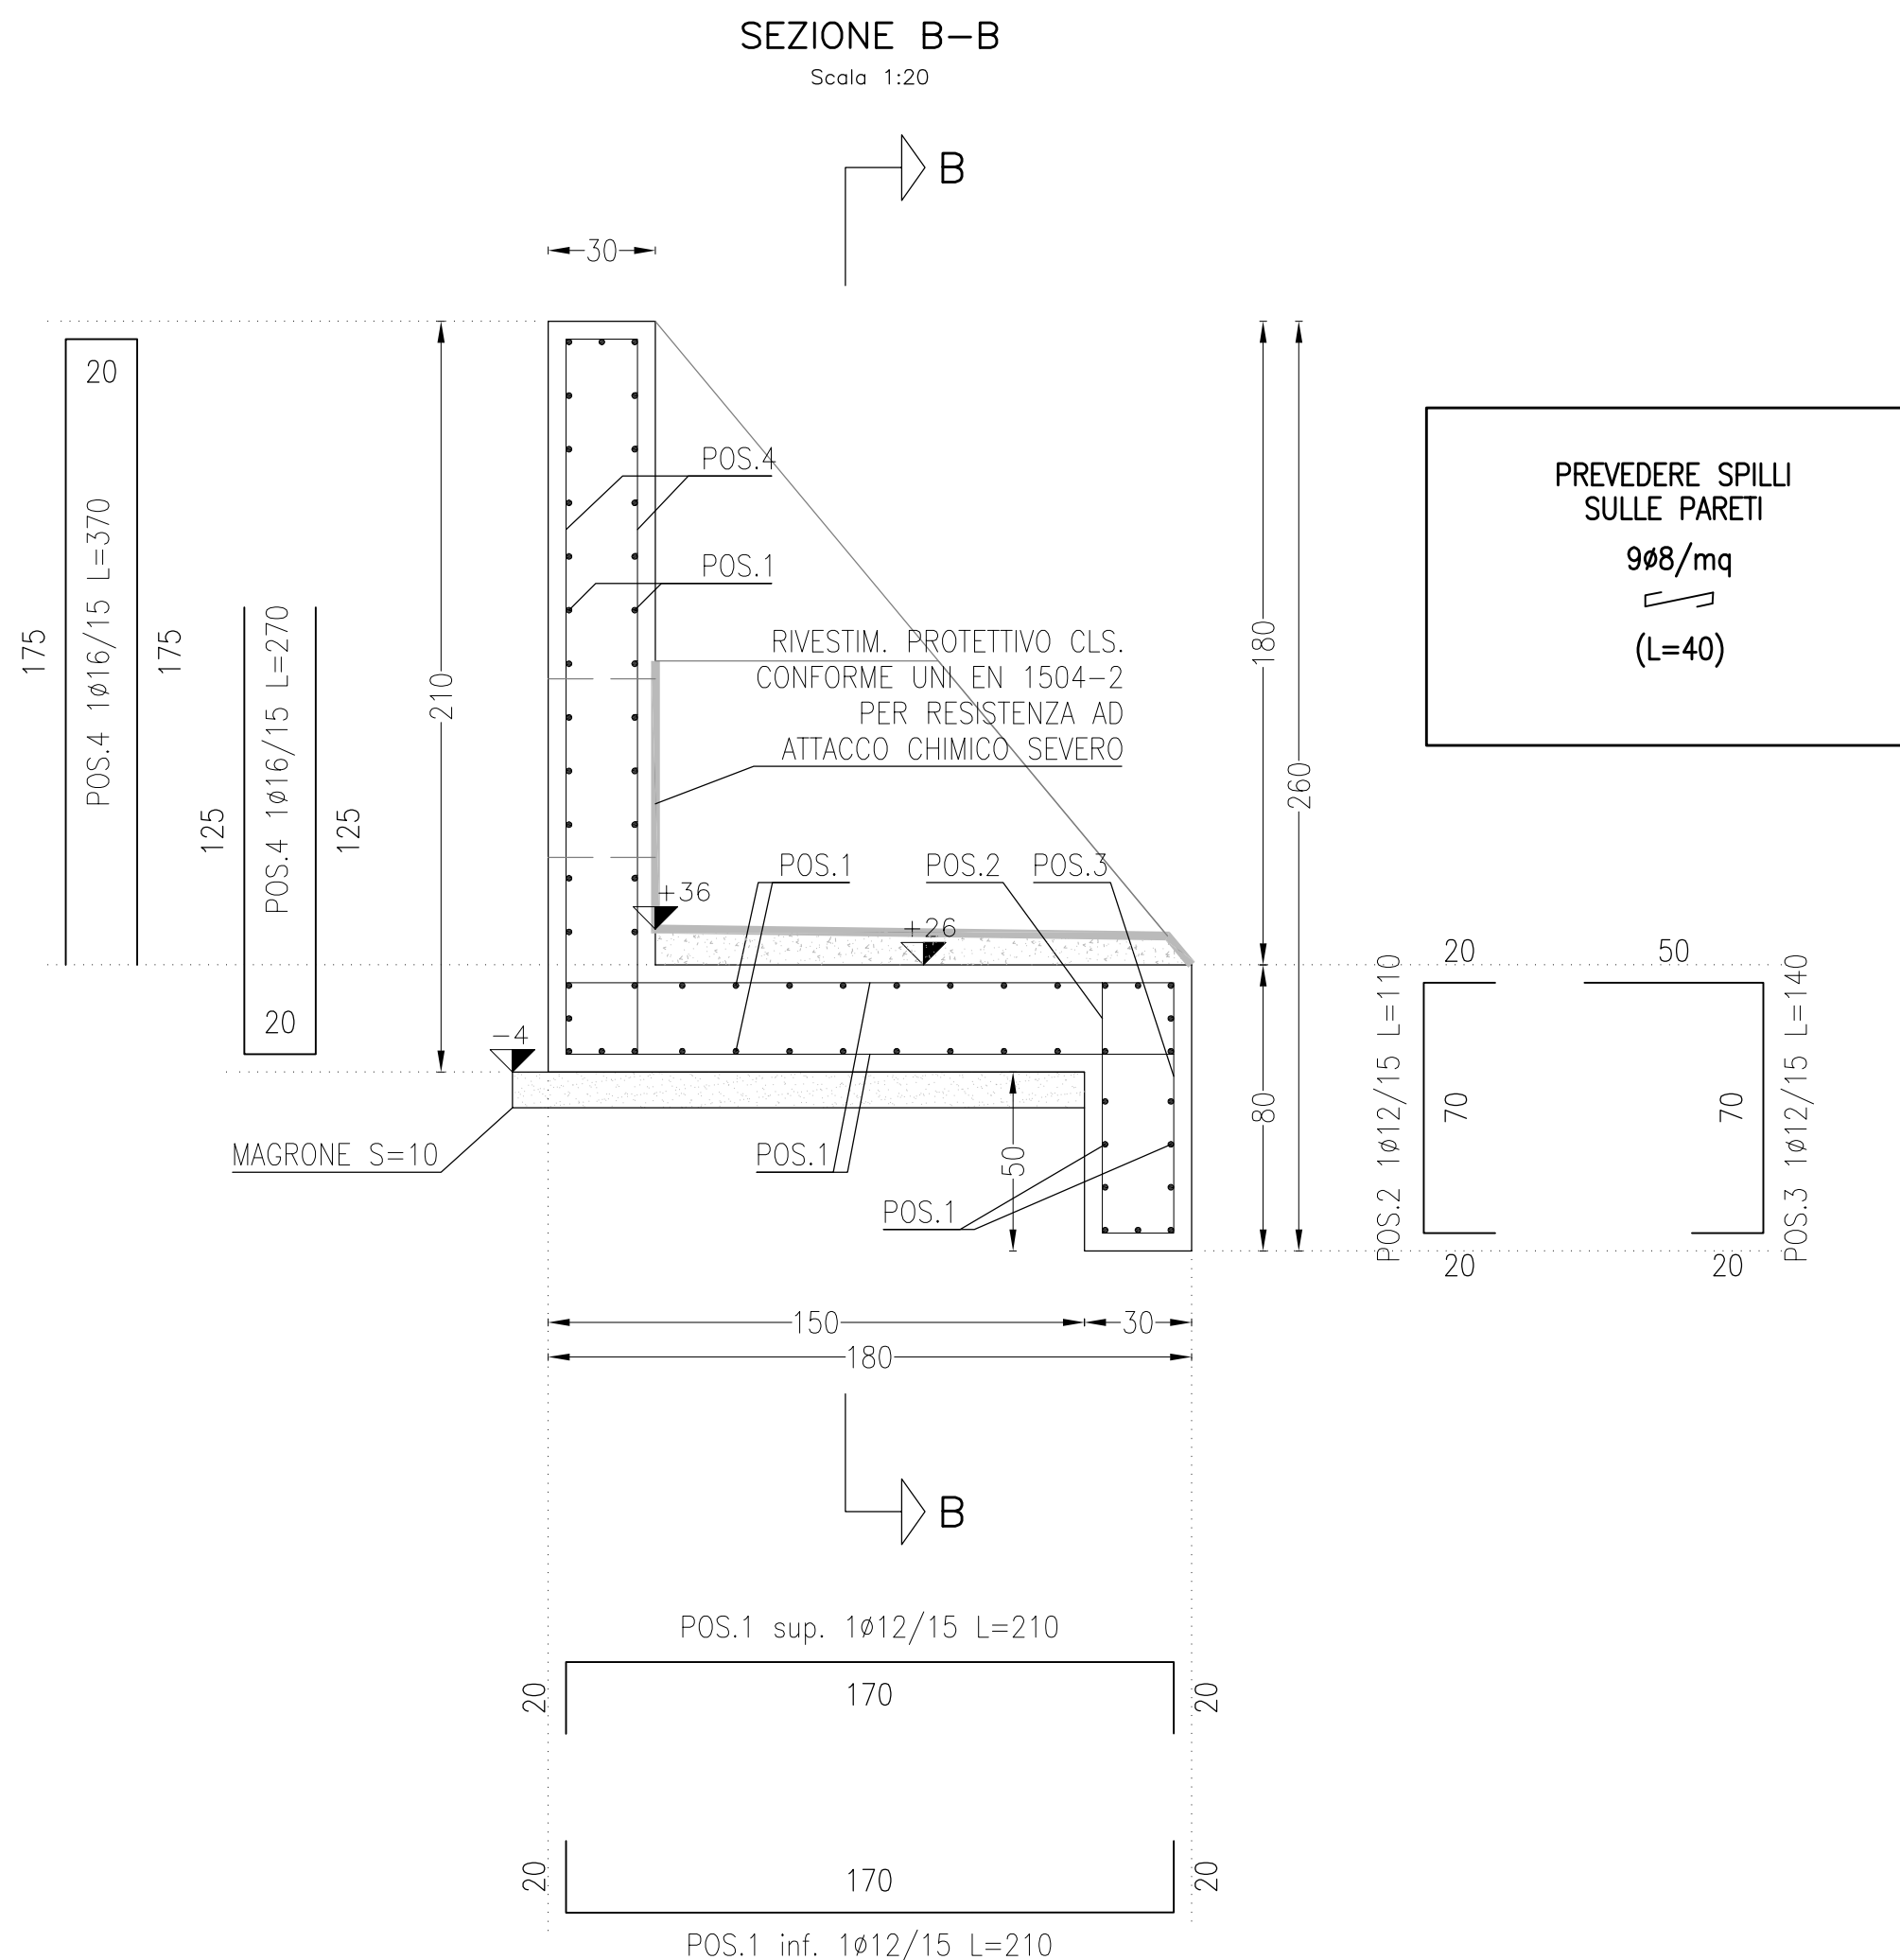
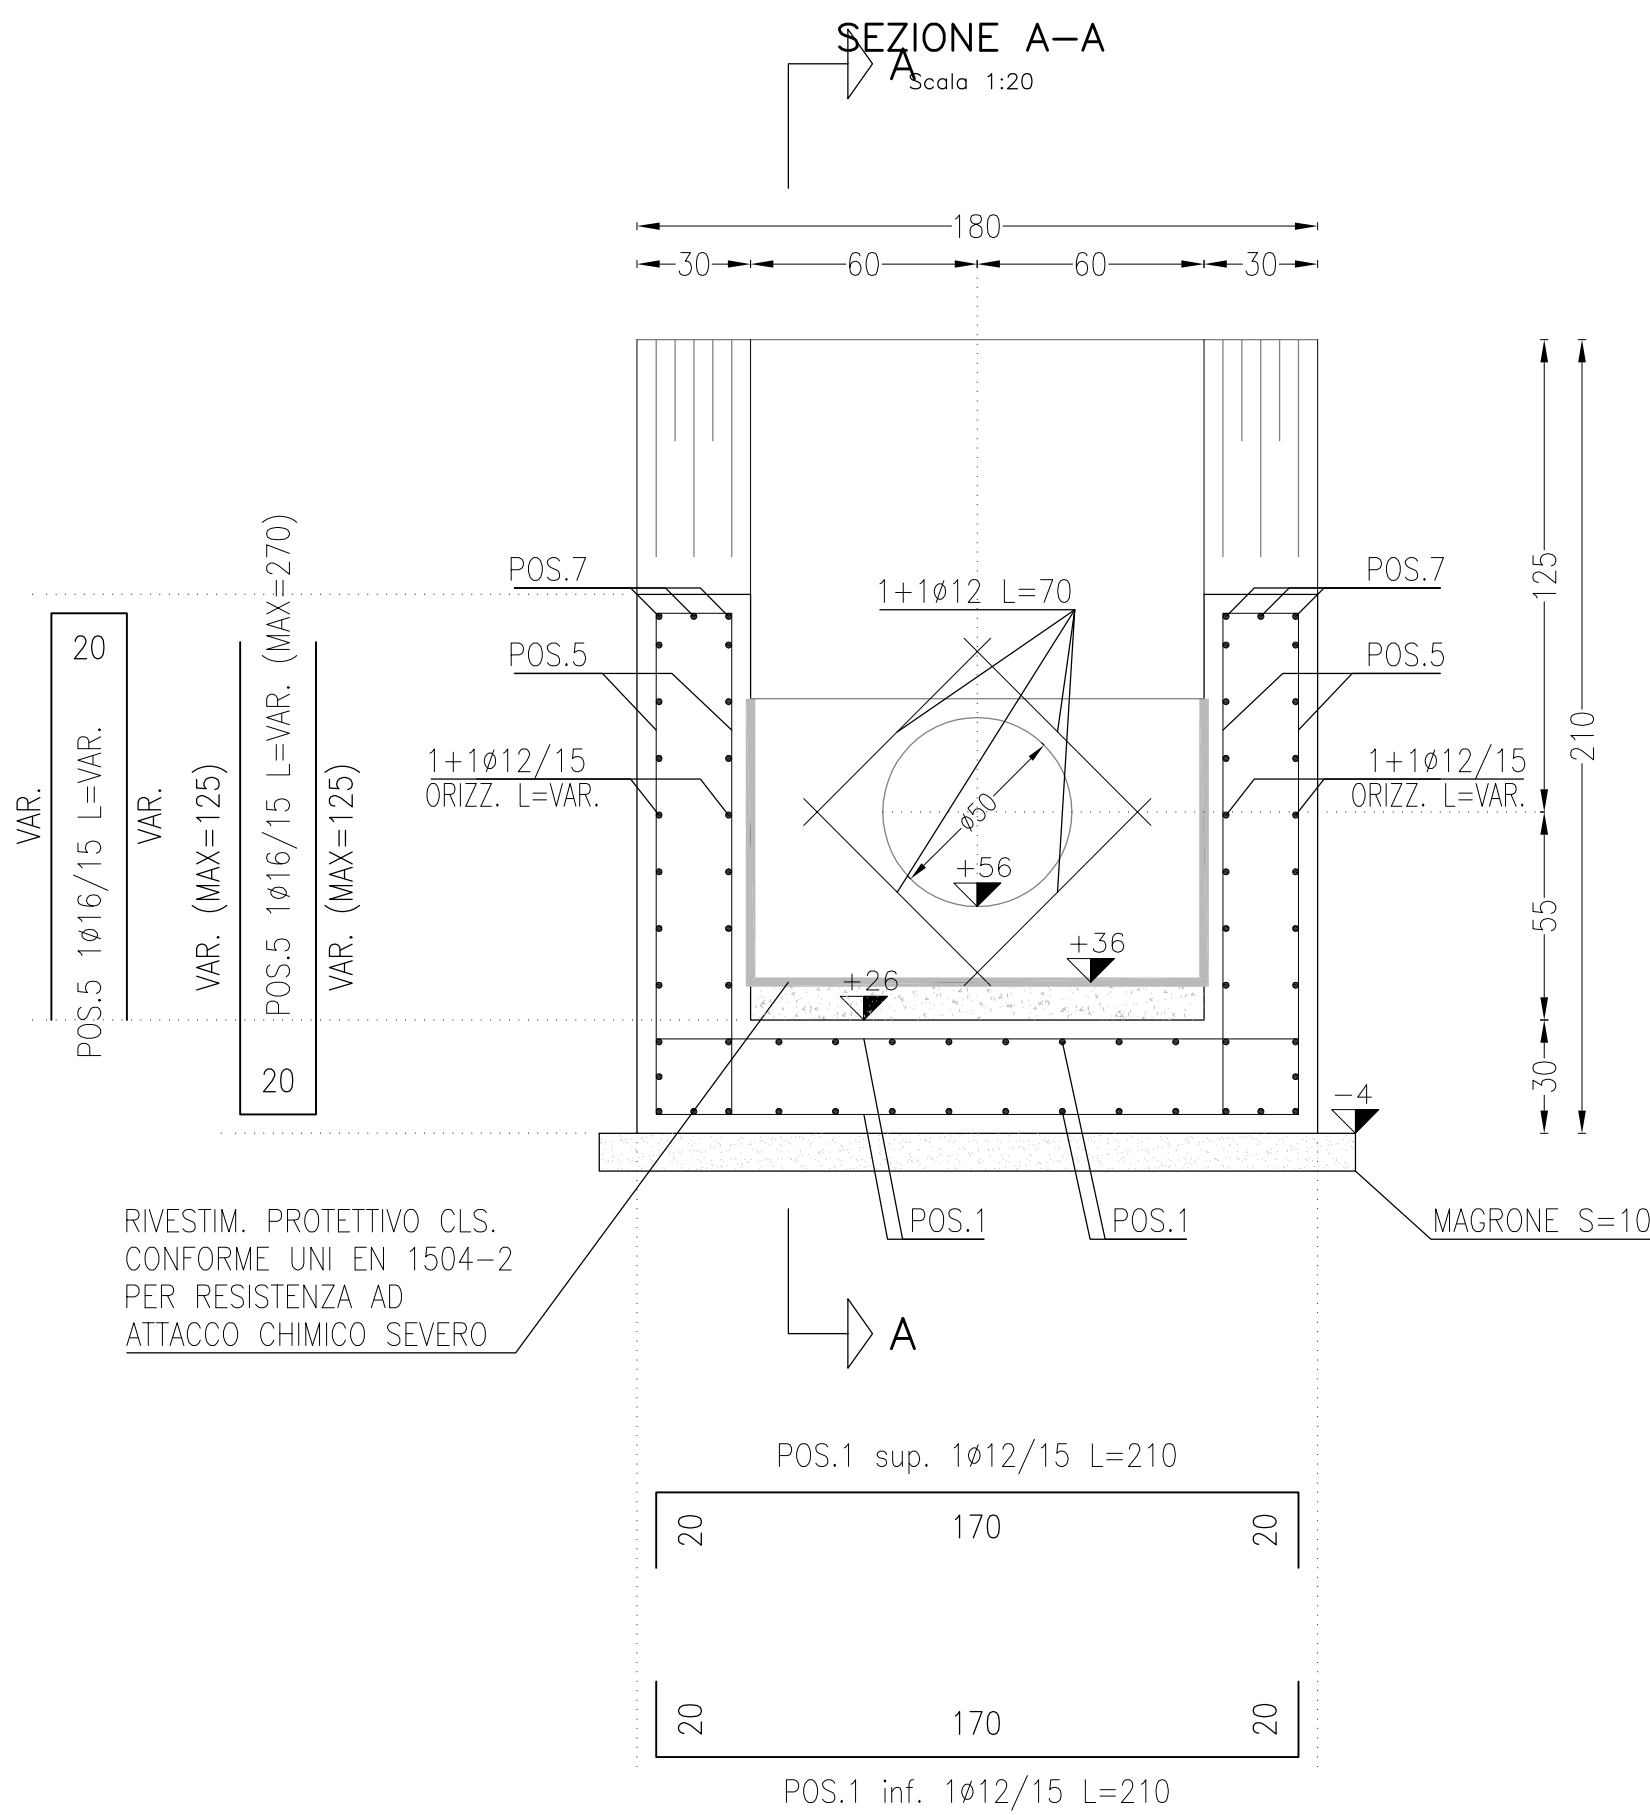
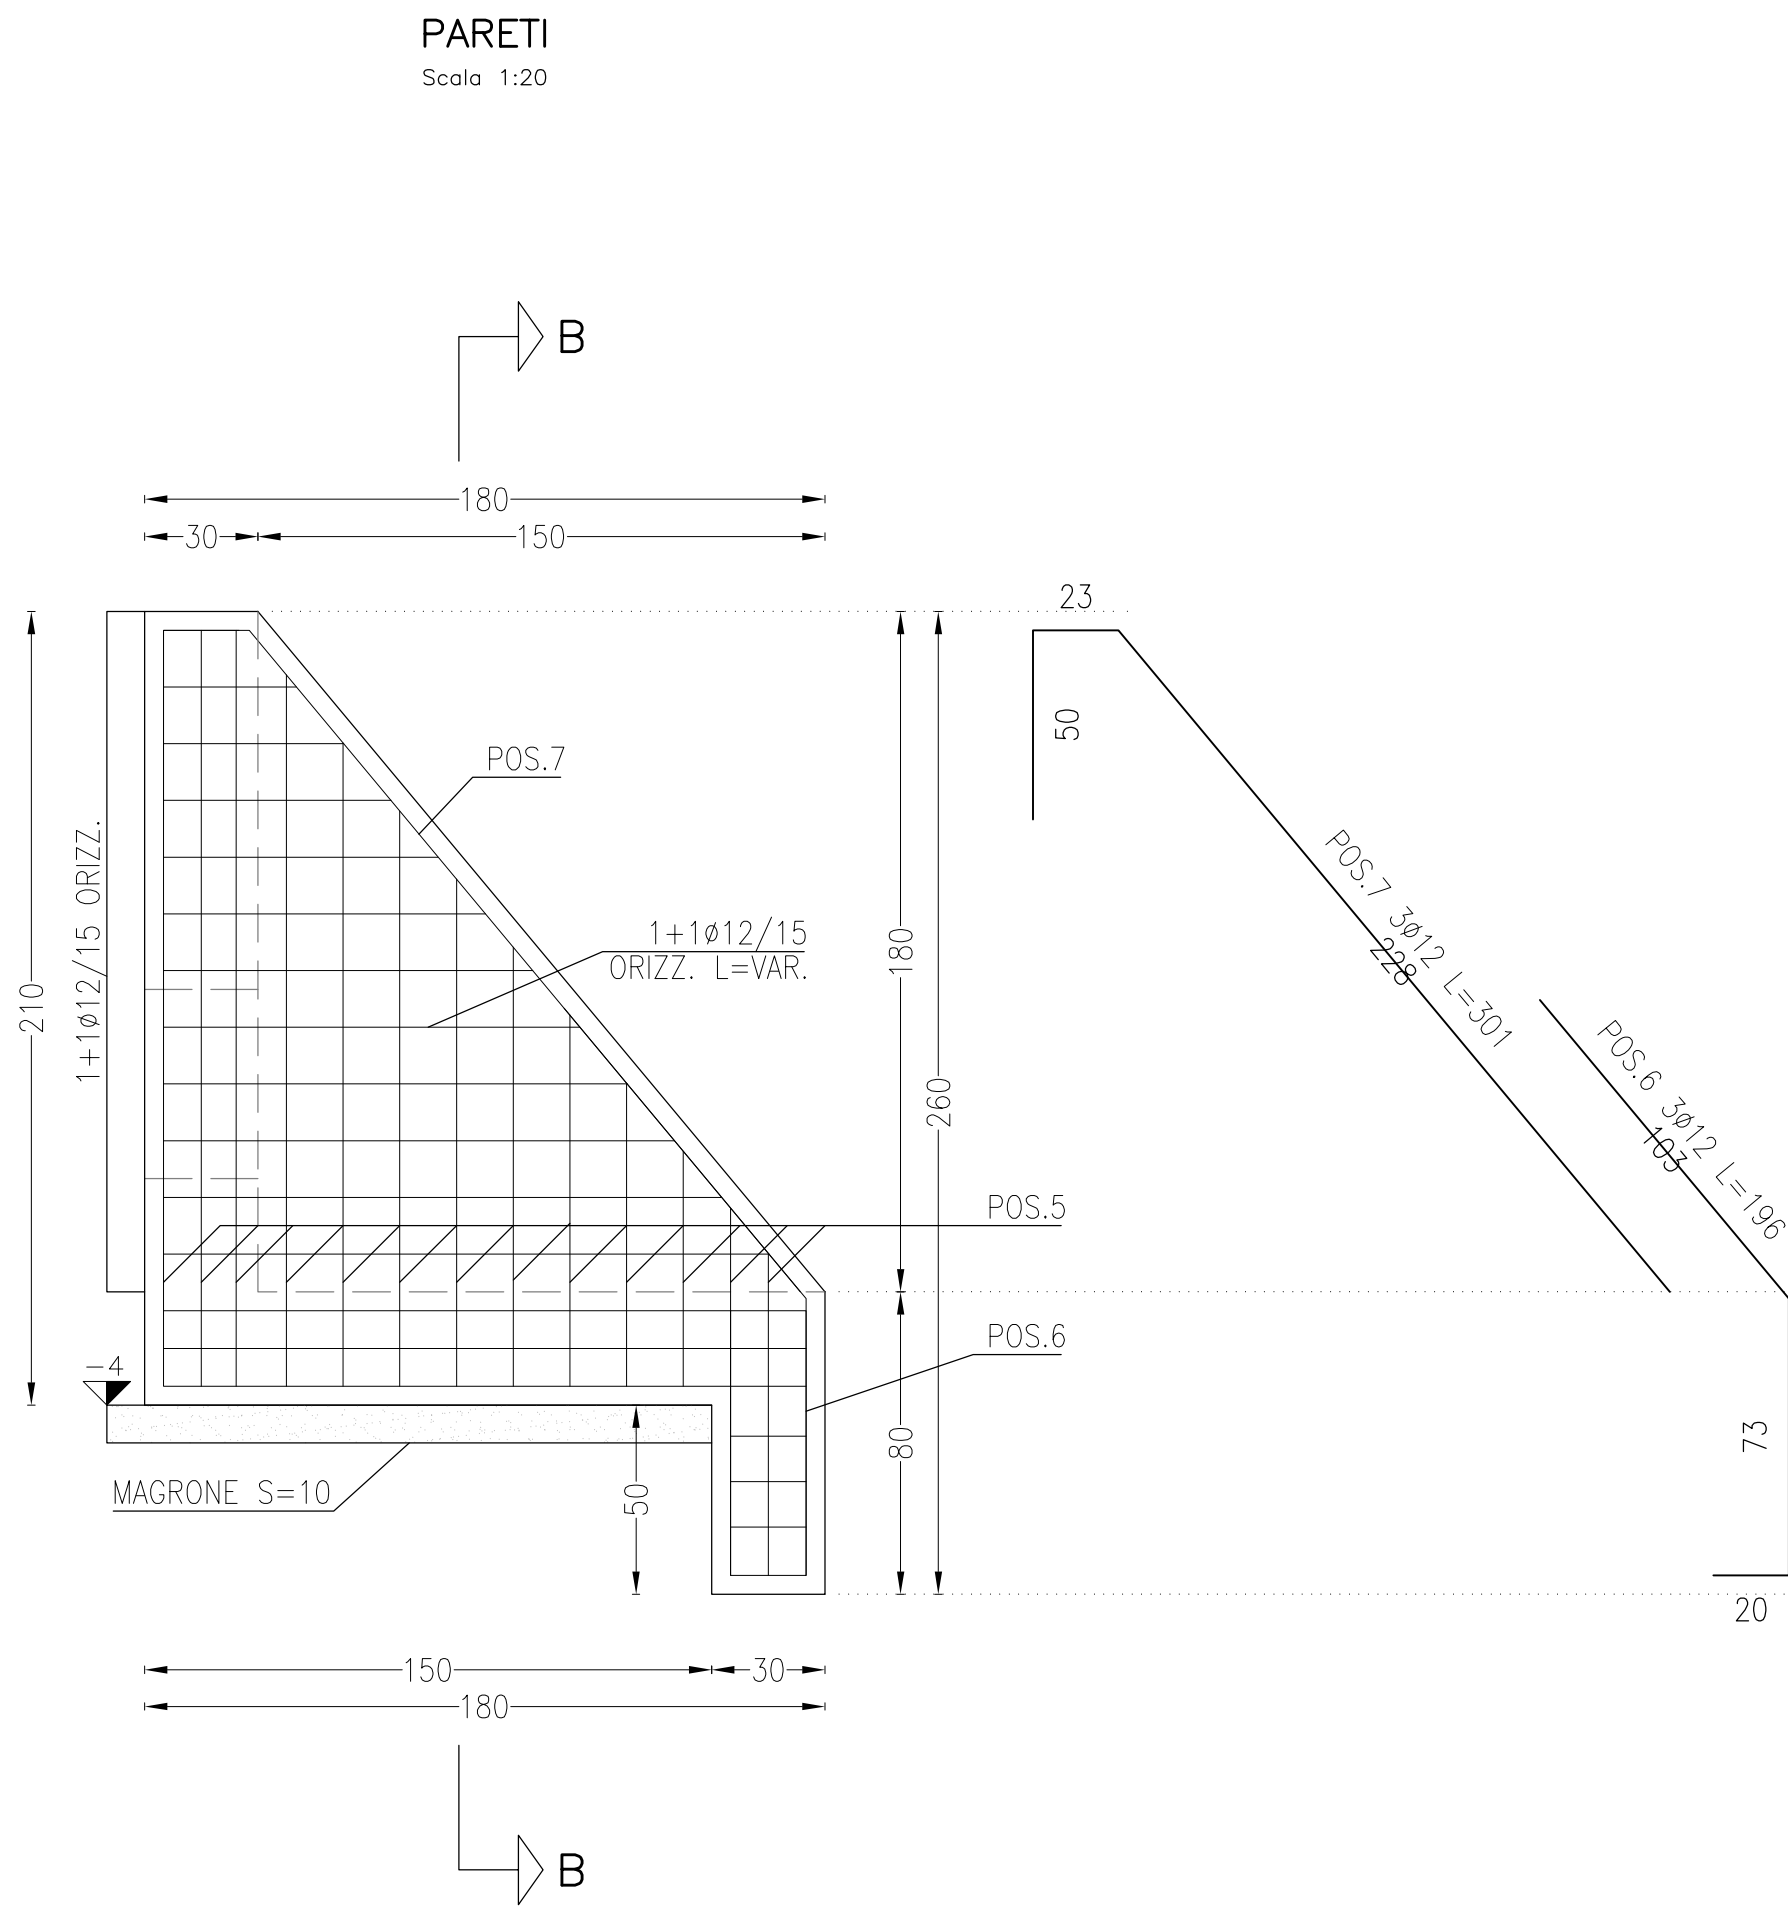


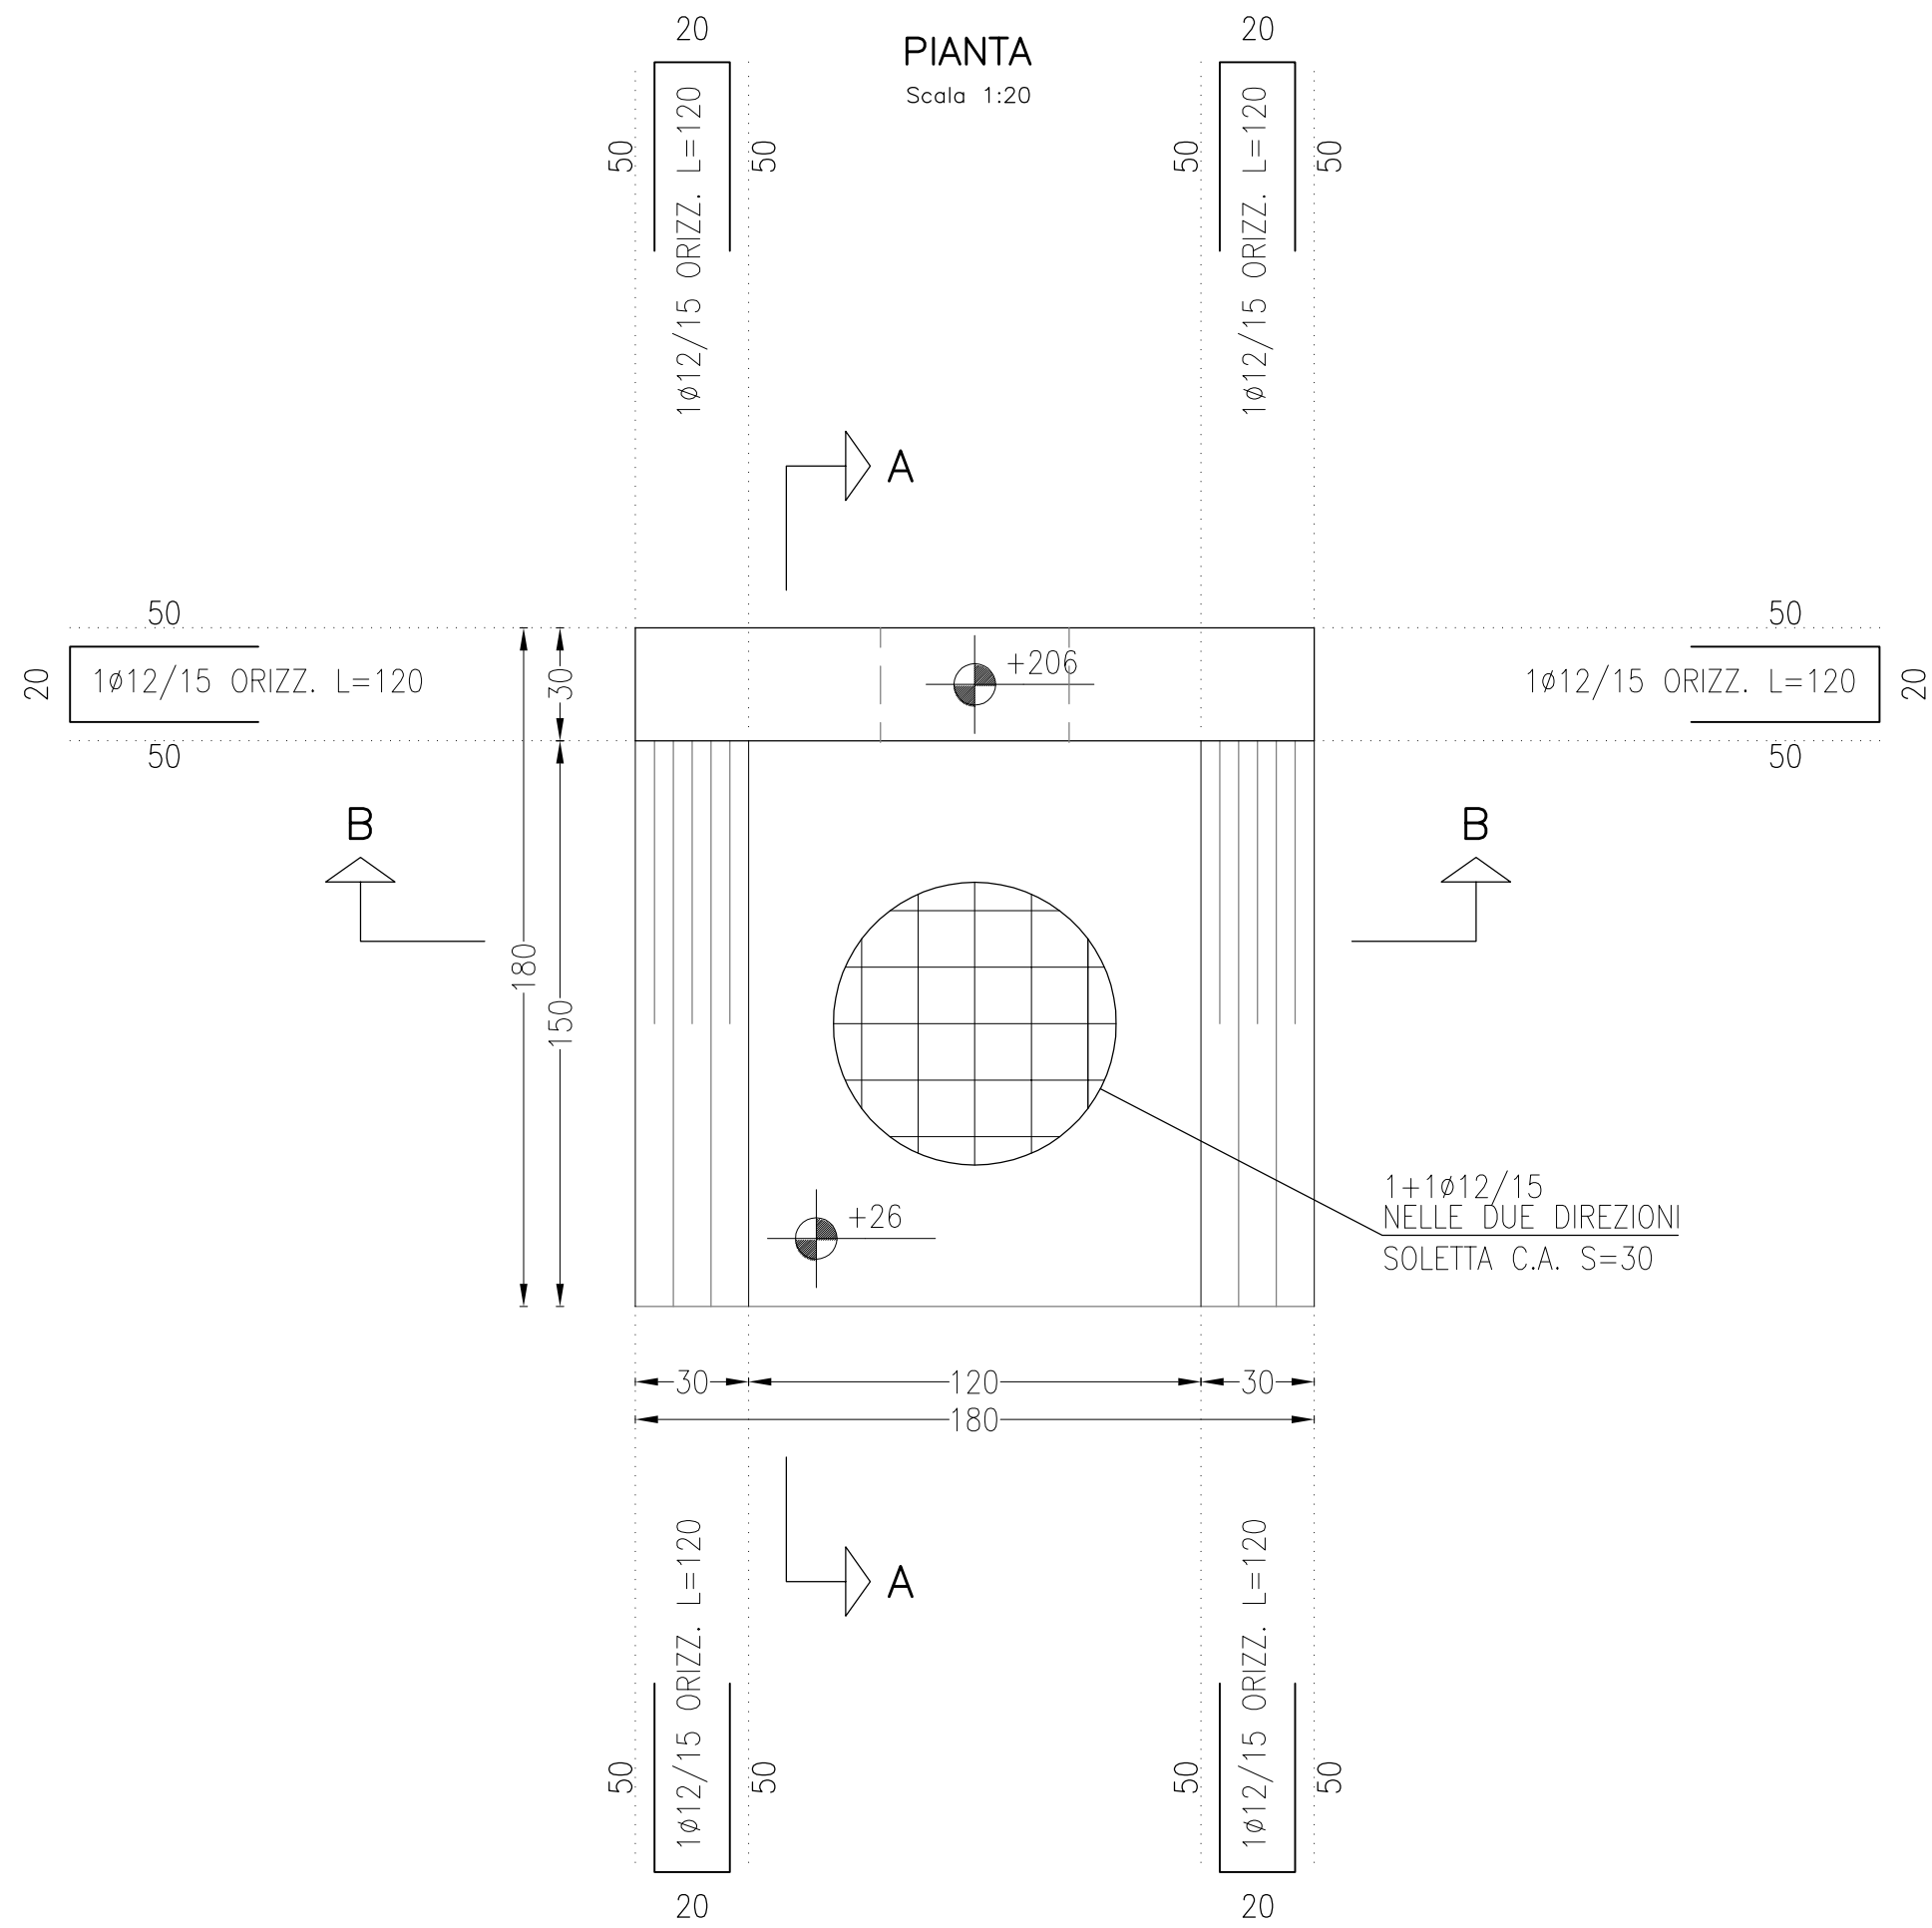

MATERIALI

- CLS. MAGRO DI SOTTOFONDO:	C15/20
- CLS. STRUTTURE:	C35/45 (CLASSE DI ESPOSIZIONE: XC4+XS3+XA3 - UNI 11104)
- D _{max} INERTI:	32 mm
- CLASSE DI CONSISTENZA:	S4 (S5 PER SOLETTE PIANE)
- ACCIAIO PER C.A.:	B450C
- COPRISTAFFA:	50 mm

NOTE

- DOVE NON ESPRESSAMENTE INDICATO, TUTTE LE QUOTE SI INTENDONO MISURATE IN CENTIMETRI
- TUTTE LE QUOTE DOVRANNO ESSERE VERIFICATE IN CANTIERE E LE EVENTUALI DIFFERENZE COMUNICATE TEMPESTIVAMENTE ALLA D.I.LL.
- LA QUOTA DI IMPOSTA DELLE FONDAZIONI DOVRA' ESSERE VERIFICATA IN CANTIERE DALLA D.I.LL., CHE AVRA' ANCHE IL COMPITO DI CONTROLLARE LA CORRISPONDENZA DEL TERRENO CON LE INDICAZIONI CONTENUTE NELLE RELAZIONI GEOLOGICA E GEOTECNICA E SULLE FONDAZIONI
- SE NECESSARIO, LA QUOTA DI IMPOSTA DELLE FONDAZIONI POTRA' ESSERE RAGGIUNTA TRAMITE IDONEO SPESSORE DI CALCESTRUZZO MAGRO (ARMATO, SE DI SPESSORE ELEVATO)
- PREVEDERE PER TUTTE LE STRUTTURE IDONEI DISTANZIATORI PER GARANTIRE IL COPRIFERRO
- PREVEDERE L'IMPIEGO DI WATERSTOP PER TUTTE LE RIPRESE DI GETTO STRUTTURALI
- NELLE TRAVI, DISPORRE LA PRIMA E L'ULTIMA STAFFA A NON PIU' DI 5 cm DAL FILO PILASTRO/PARETE



Via Enrico Mattei, 17
61032 Fano (PU)

VASCA DI ACCUMULO A SERVIZIO DELLO SCOLMATORE DI ACQUE REFLUE URBANE SITO ALLA FOCE DELL'ARZILLA - COMUNE DI FANO

PROGETTO ESECUTIVO

INDICE		DATA	MODIFICHE	DISEGN.	CONTR.	APPROV.
STRUTTURE - MANUFATTO DI SBOCCO SCOLMATORE A3						
I PROGETTISTI:			HANNO COLLABORATO:		SCALA:	
Dott. Ing. Denis Cerlini			Dott. Ing. Marina Simonetti		indicata	
Dott. Ing. Alessandro Balbo			Dott. Ing. Daniele Recalcati		DISEGNO:	
Dott. Ing. Giacomo Galimberti					FVA 3013/2	
Dott. Ing. Luca Pezzoli						
Dott. Ing. Marta Mirabella						
			 C&P engineering s.r.l.  SODI/GEOSAP/AFIC		Maggio 2019	