



PLANIMETRIA GENERALE

SCALA 1:1000

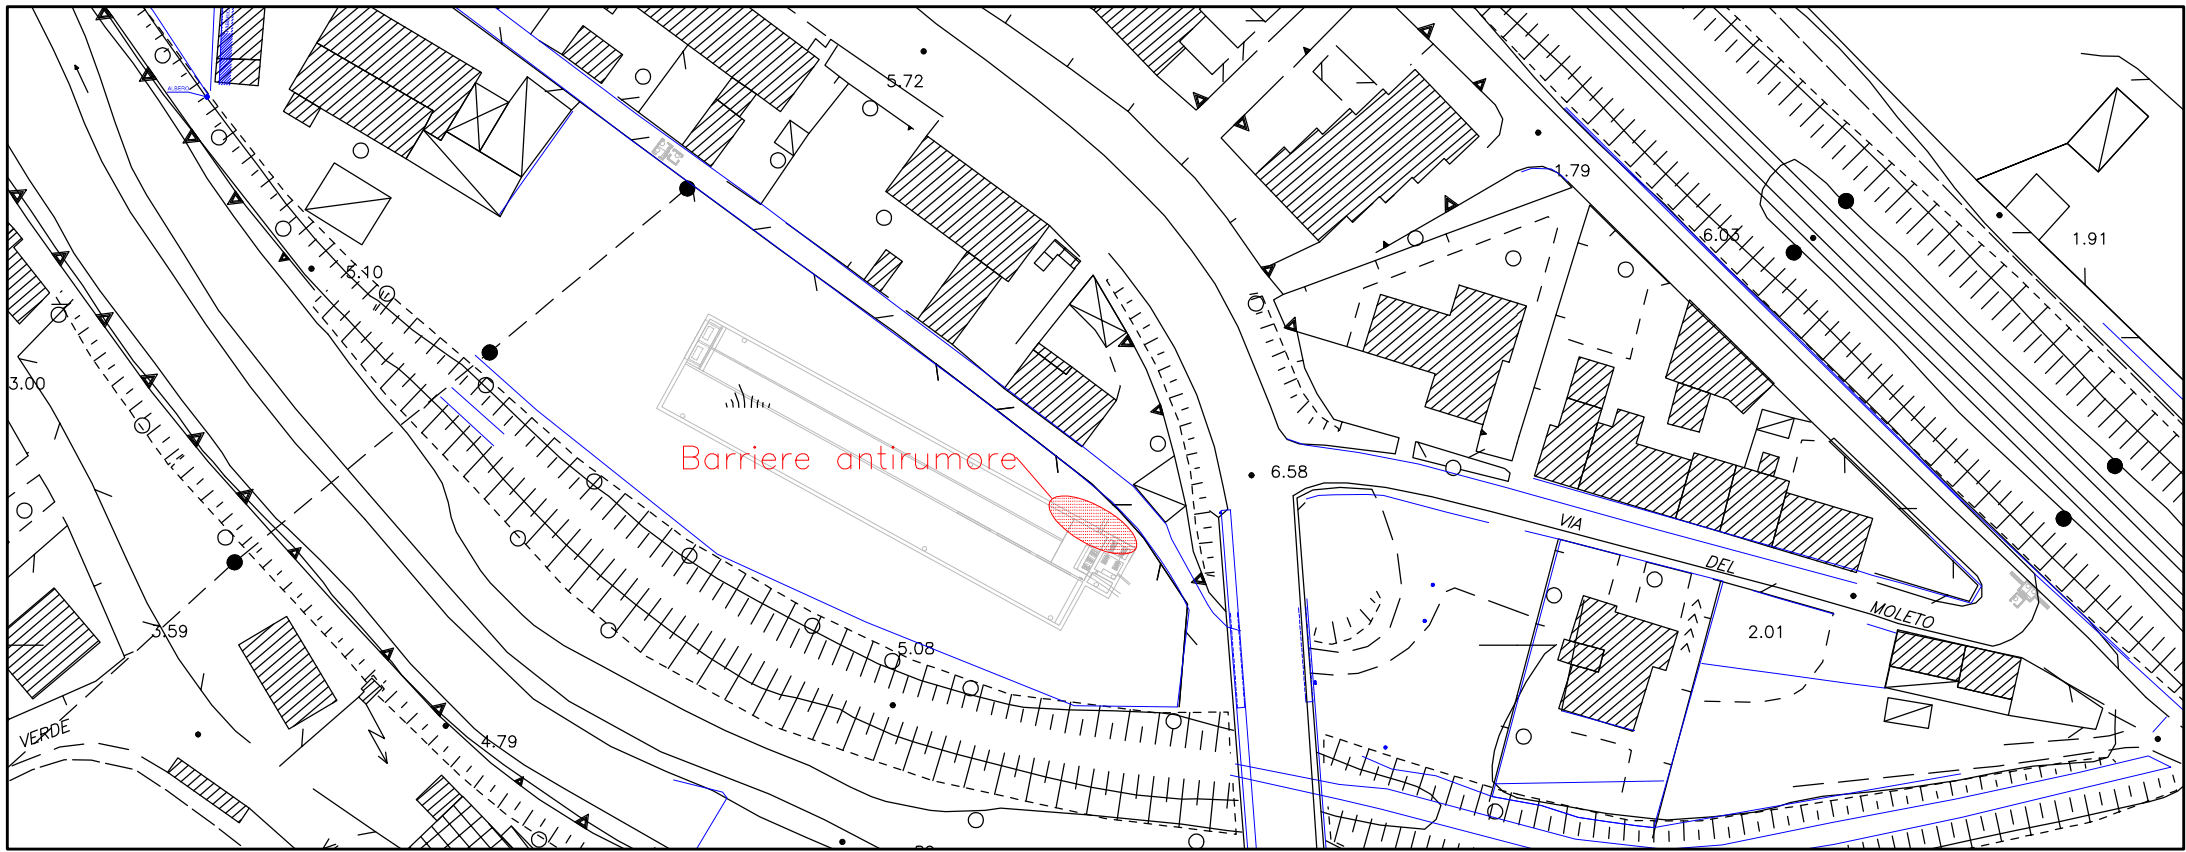


PIANTA

SCALA 1:50

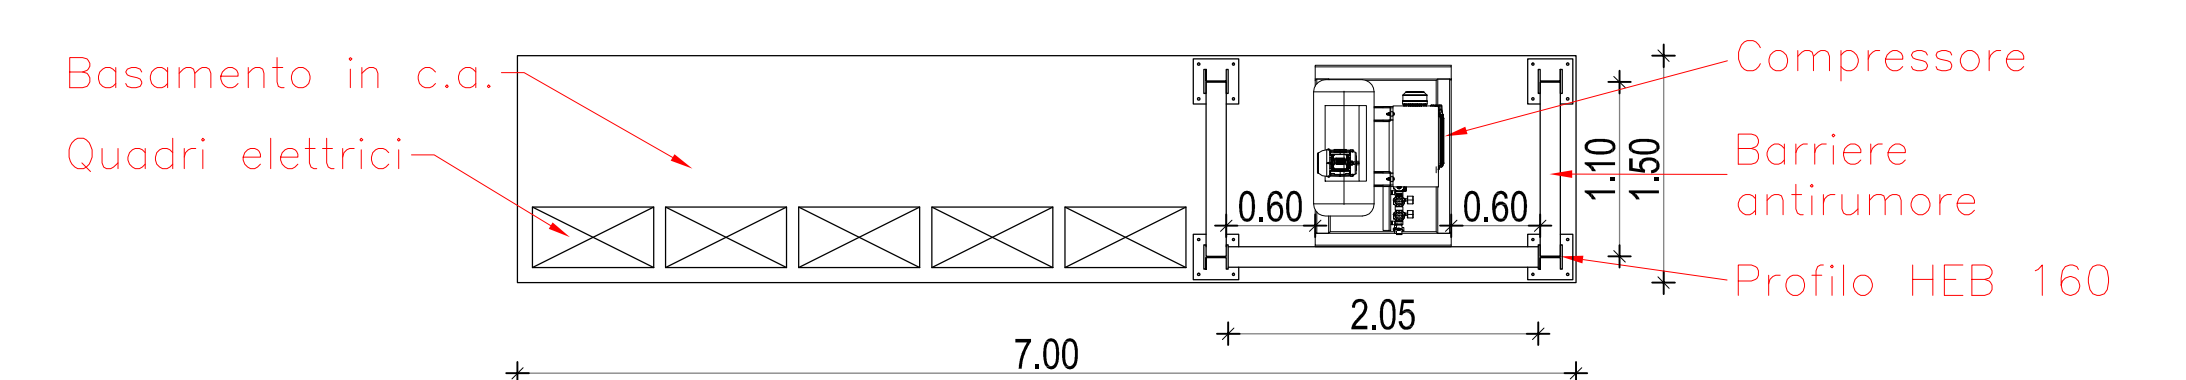


PROSPETTO ANTERIORE

SCALA 1:50

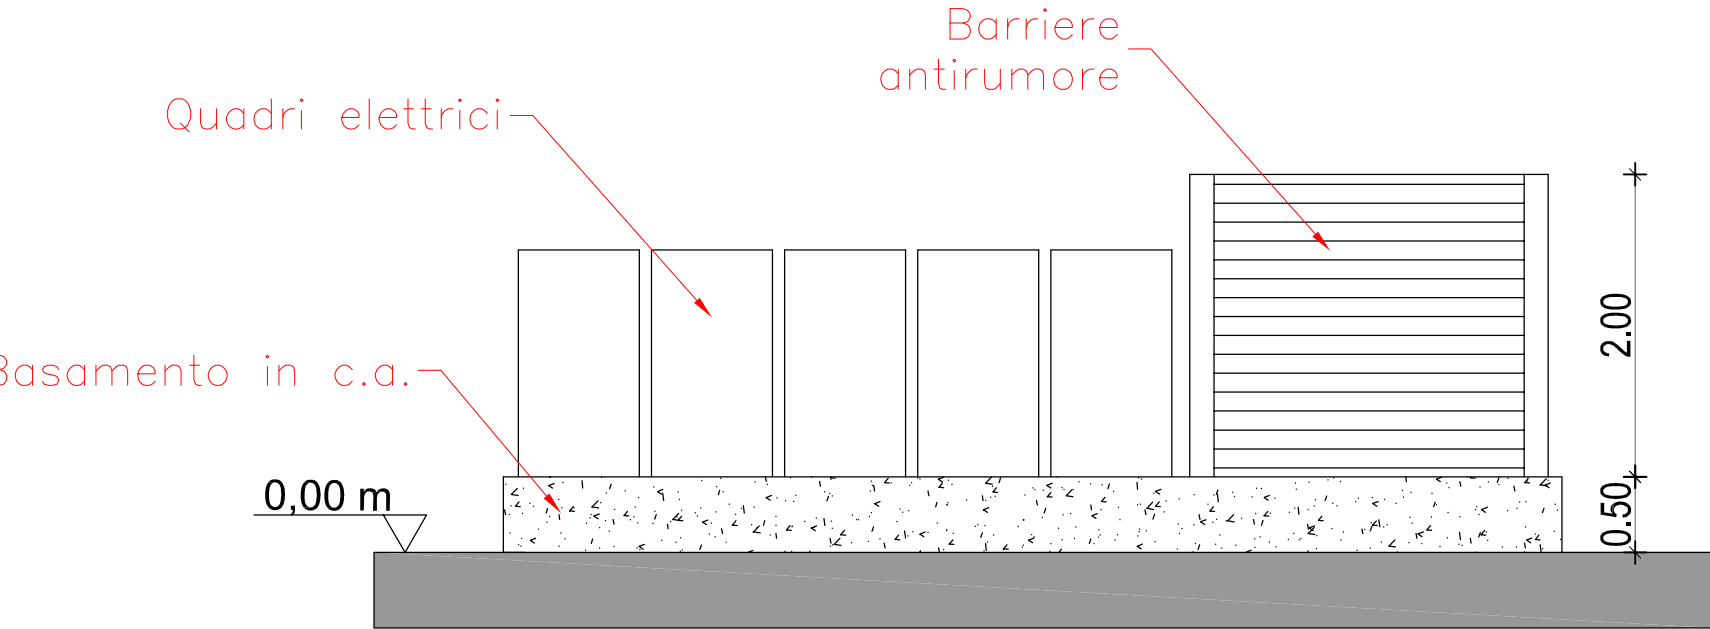


PROSPETTO LATERALE

SCALA 1:50

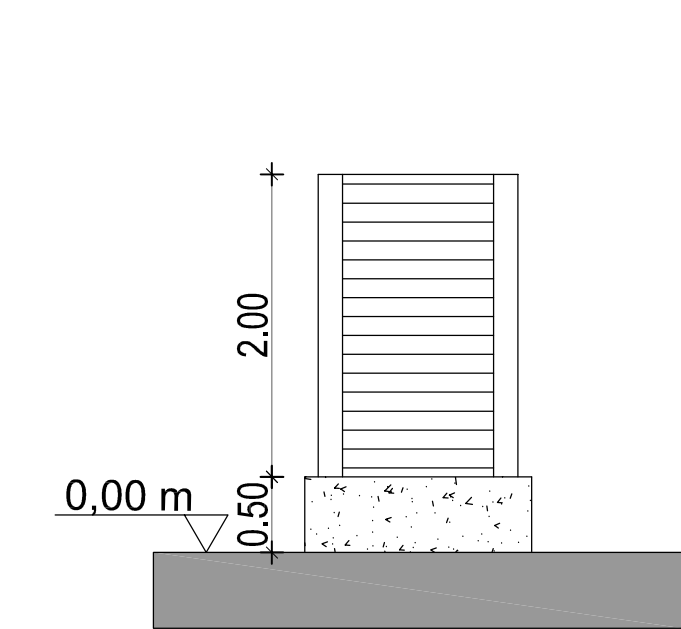


PROSPETTO POSTERIORE

SCALA 1:50

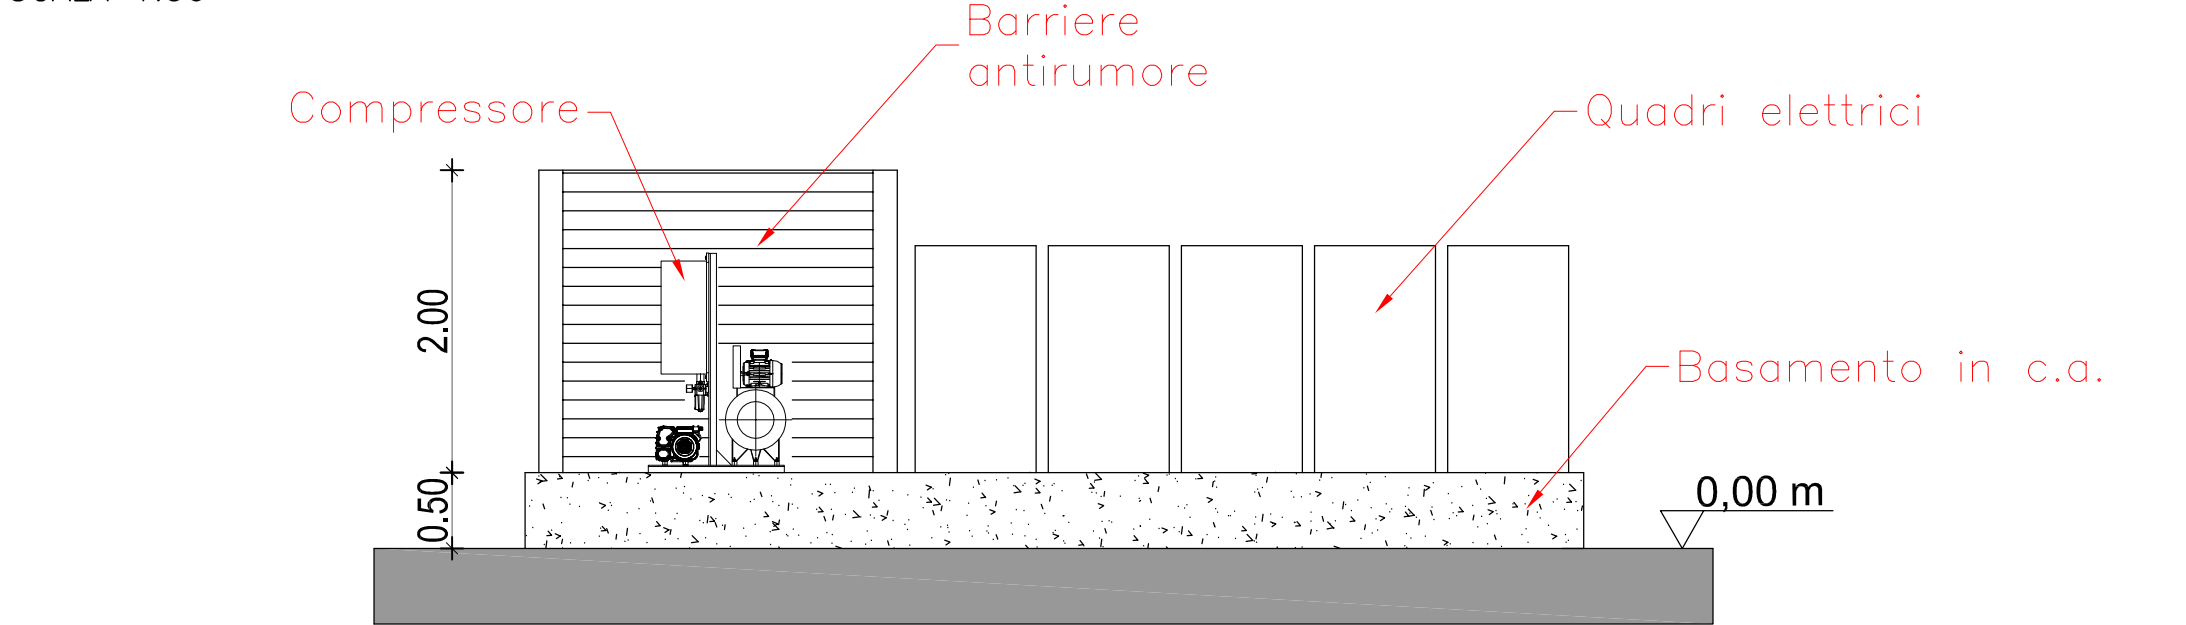

STRUTTURA COMPRESSORE

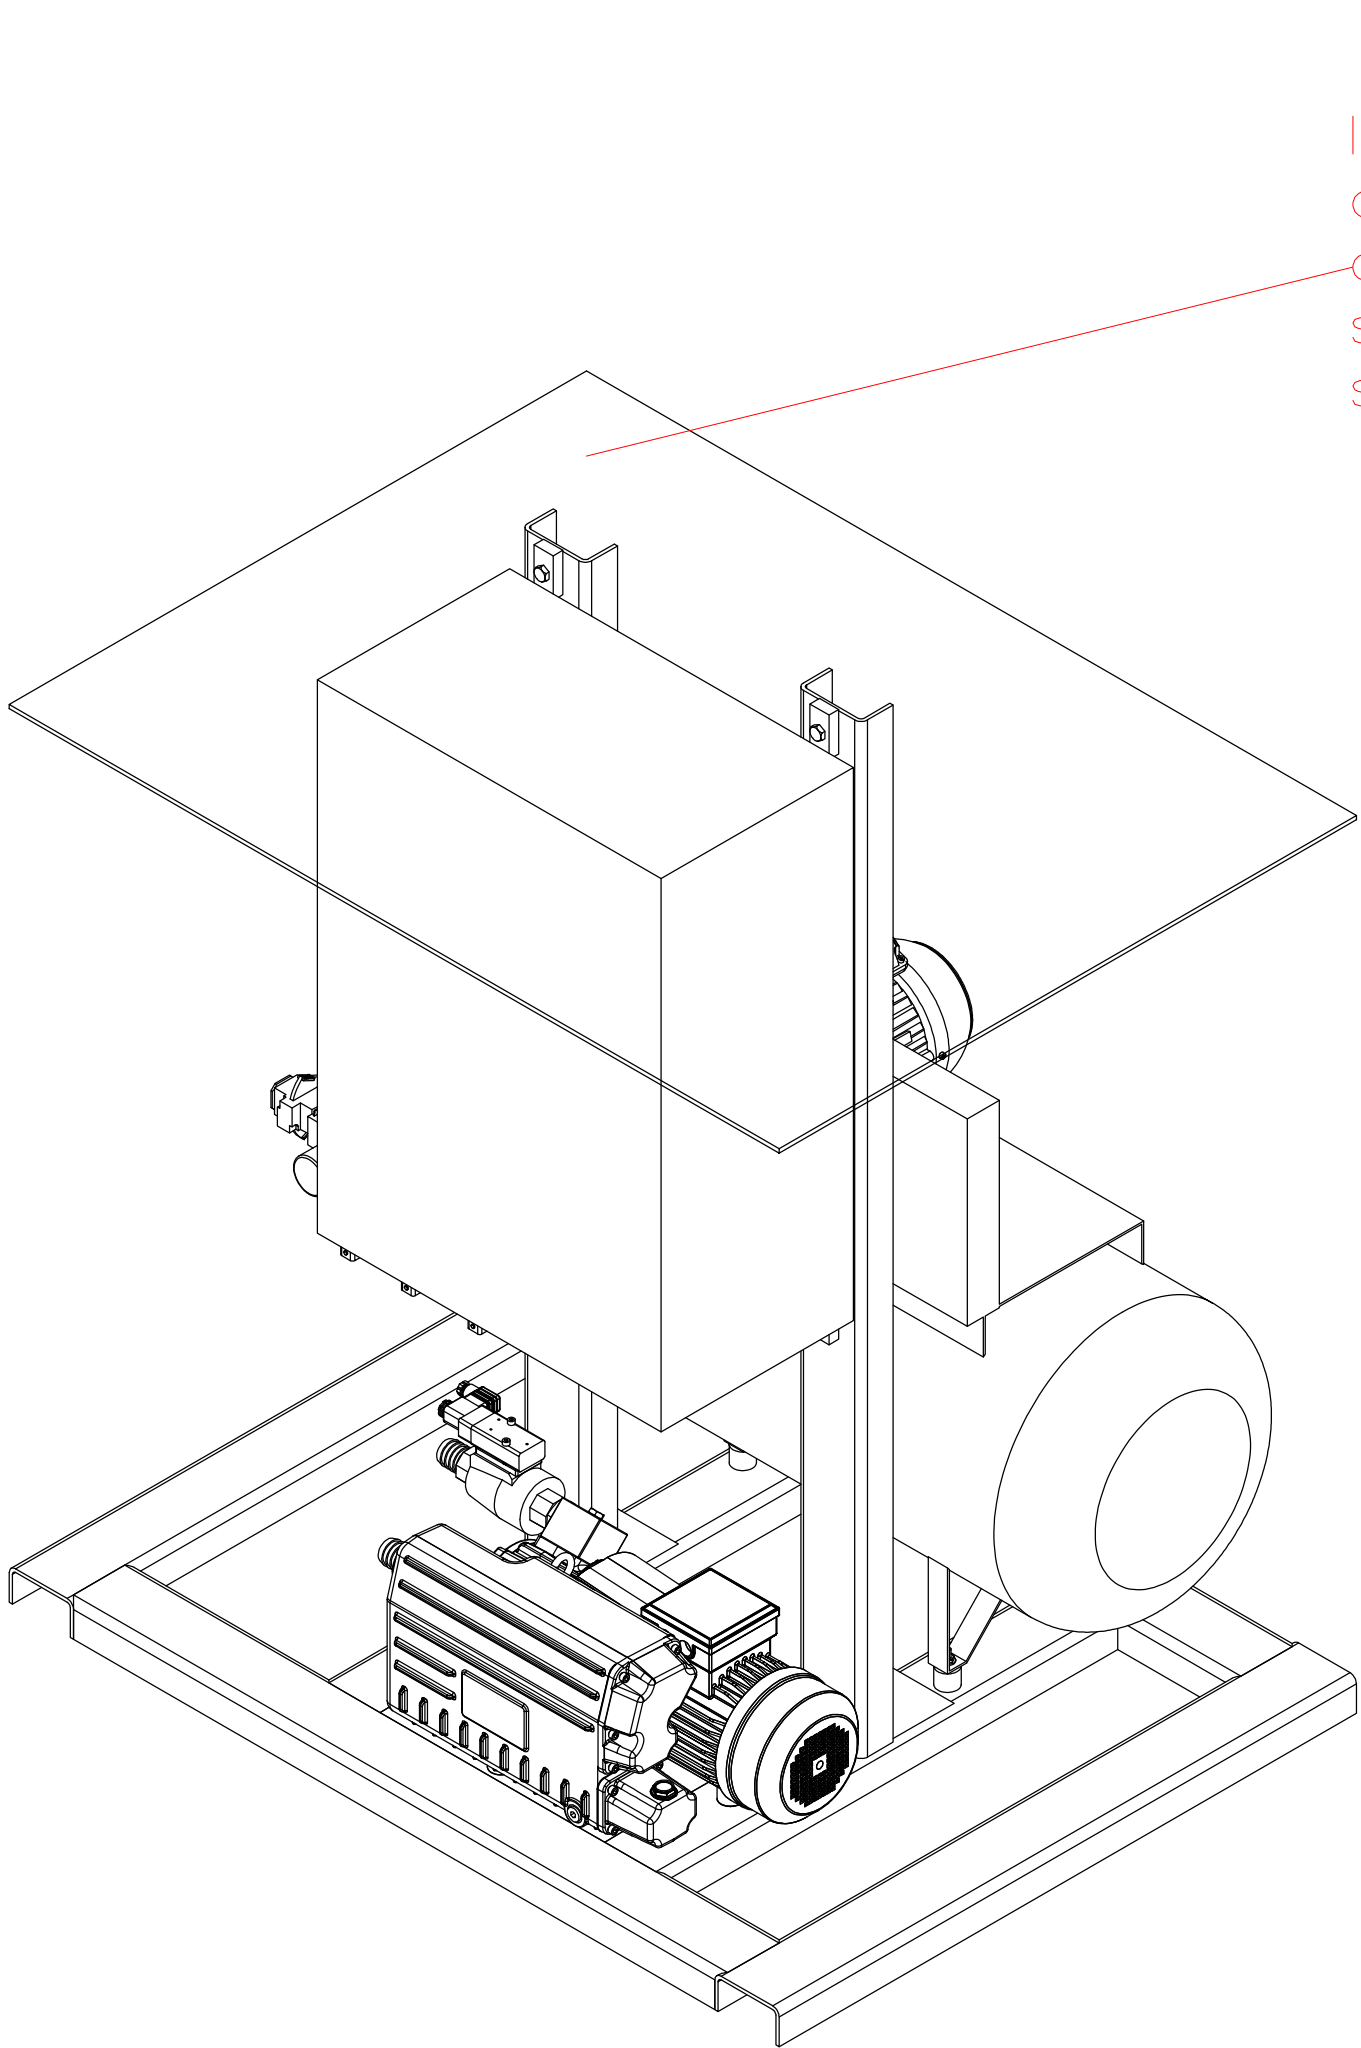

Il compressore dovrà essere fornito dotato di apposita copertura in plexiglass o similare ancorato alla struttura di sostegno del QE, e non collegato alla struttura delle pannellature fonoassorbenti



Via Enrico Mattei, 17
61032 Fano (PU)

VASCA DI ACCUMULO A SERVIZIO DELLO
SCOLMATORE DI ACQUE REFLUE URBANE SITO
ALLA FOCE DELL'ARZILLA - COMUNE DI FANO

PROGETTO ESECUTIVO

INDICE	DATA	MODIFICHE	DISEGN.	CONTR.	APPROV.
MANUFATTO DI ALLOGGIAMENTO DEI QUADRI ELETTRICI E APPARECCHIATURE A SERVIZIO DELLA VASCA					
I PROGETTISTI:		HANNO COLLABORATO:		SCALA:	
Dott. Ing. Denis Certini		Dott. Ing. Marina Simonetti		indicata	
Dott. Ing. Alessandro Balbo		Dott. Ing. Daniele Recalcati		DISEGNO:	
Dott. Ing. Giacomo Galimberti				FVA 3014	
Dott. Ing. Luca Pezzoli					
Dott. Ing. Marta Mirabella					
STUDIO MAJONE INGEGNERI ASSOCIATI		C&P engineering s.r.l.		Maggio 2019	
MAJONE&PARTNERS		GEO/Tec			