


PLANIMETRIA QUANTITATIVA



- 1) SCAVO DI SBANCAMENTO DELL'AREA
- 2) VIBROINFISSIONE TUBI-FORMA
- 3) PERFORAZIONE
- 4) RIEMPIMENTO CON GHIAIETTO TONDO VAGLIATO E LAVATO (GRANULOMETRIA 15÷40mm)
- 5) ESTRAZIONE TUBI-FORMA

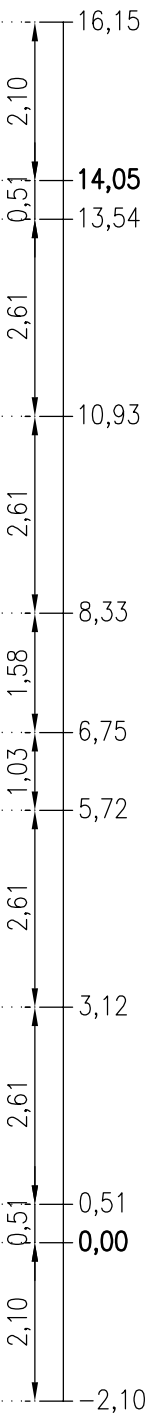

Via Enrico Mattei, 17
61032 Fano (PU)

VASCA DI ACCUMULO A SERVIZIO DELLO
SCOLMATORE DI ACQUE REFLUE URBANE SITO
ALLA FOCE DELL'ARZILLA - COMUNE DI FANO

PROGETTO ESECUTIVO

[illegible]