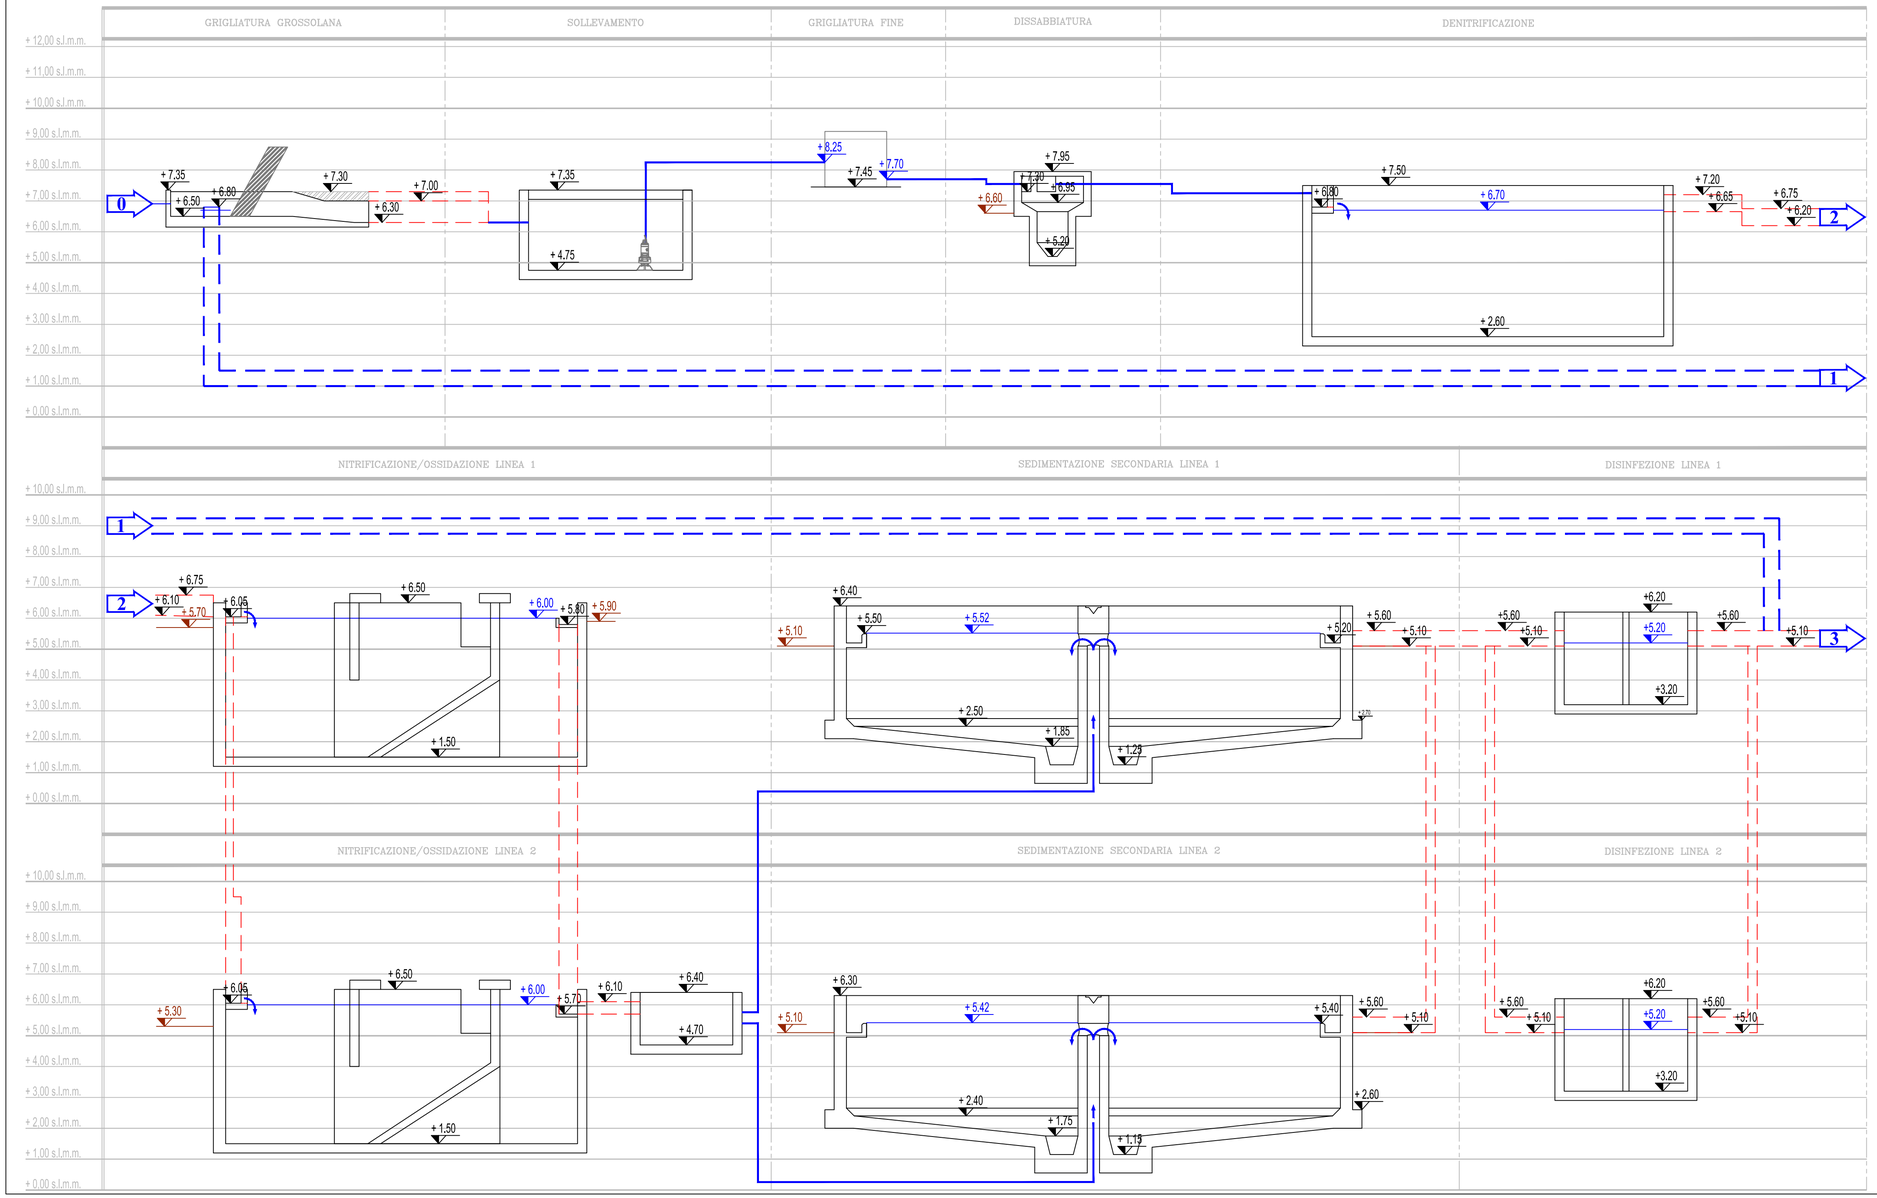


LEGENDA FLUSSI

- Linea Acque
- Linea By-pass

LEGENDA GENERALE

- Piano campagna
- Opere esistenti
- Canale

QUOTE ALTIMETRICHE

- +6,70 Pelo libero
- +5,70 Piano campagna
- +7,50 Opere civili
- 0 Arrivo fognatura
- 3 Al fiume Cesano

Regione Marche

Provincia di Pesaro Urbino

AMPLIAMENTO E MANUTENZIONE STRAORDINARIA DELL'IMPIANTO DI DEPURAZIONE DI MAROTTA - COMUNE DI MONDOLFO (PU)

PROGETTO ESECUTIVO

elaborato: E-P.05

consegna: Luglio 2017

titolo elaborato: Profilo idraulico: Stato di fatto

scale: –:––

Committente:

Azienda Servizi sul Territorio S.p.A.
via Enrico Mattei, 17 - 61032 Fano (PU)
tel: 0721 83391
aset@asetservizi.it
Responsabile del Procedimento - Ing. Marco Romei

I progettisti:

INGEGNERIA AMBIENTE S.r.l.
Via del Consorzio, 39 - 60015 Falconara Marittima (AN)
tel. 071-9162094 - fax. 071-9189580
e_mail: info@ingegneriaambiente.it

Ing. Enrico Maria BATTISTONI - Direttore Tecnico

Ing. Lorenzo BURZACCA

La proprieta' del presente elaborato e' tutelata a termini di legge. E' vietata qualsiasi forma di riproduzione o di copia non autorizzata.