


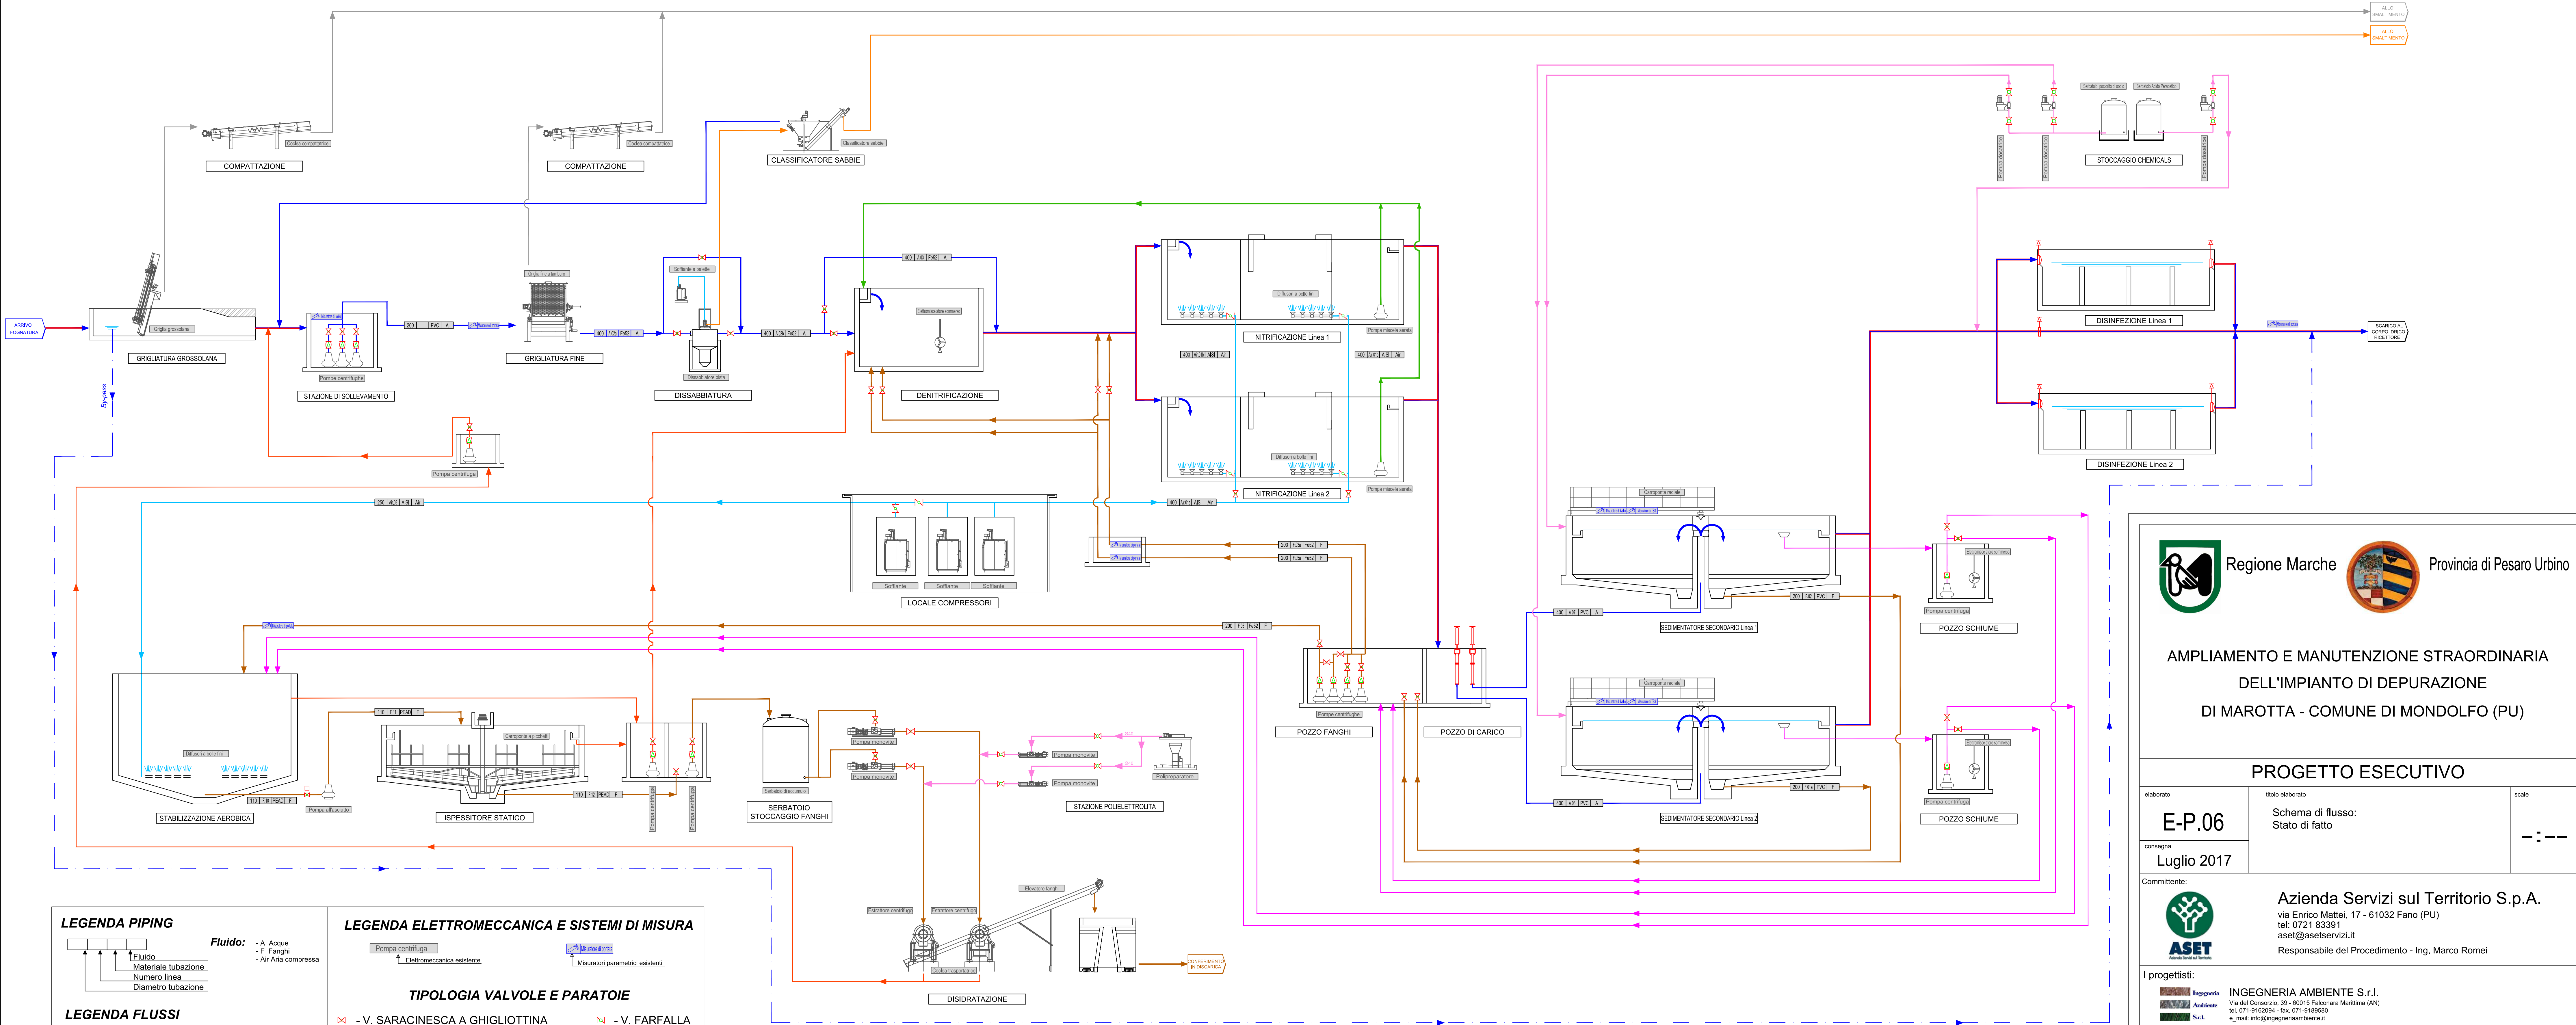

LEGENDA PIPING

Fluido:
- A Acque
- F Fanghi
- Air Aria compressa

Fluidi
Materiale tubazione
Numero linea
Diametro tubazione

LEGENDA FLUSSI

Linea Acqua
Linea Aria
Linea Chemicals
Linea Fanghi
Flusso in canale

Linea Schiume
Linea Grigliato
Linea Sabbie
Linea Surnatanti
Miscela Aerata

LEGENDA ELETTROMECCANICA E SISTEMI DI MISURA

Pompa centrifuga
Elettromeccanica esistente
Misuratori a ponte
Misuratori parametrici esistenti

TIPOLOGIA VALVOLE E PARATOIE

- V. SARACINESCA A GHIGLIOTTINA
- V. RITEGNO A PALLA
- PANCONI
- V. FARFALLA
- V. A SFERA
- PARATOIA
- ATTUATORE



Regione Marche



Provincia di Pesaro Urbino

**AMPLIAMENTO E MANUTENZIONE STRAORDINARIA
DELL'IMPIANTO DI DEPURAZIONE
DI MAROTTA - COMUNE DI MONDOLFO (PU)**

PROGETTO ESECUTIVO

elaborato E-P.06	titolo elaborato Schema di flusso: Stato di fatto	scale 1:1000
consegna Luglio 2017		
Committente: Azienda Servizi sul Territorio S.p.A. via Enrico Mattei, 17 - 61032 Fano (PU) tel: 0721 83391 aset@asetservizi.it Responsabile del Procedimento - Ing. Marco Romei		

I progettisti:

 Ingegneria Ambiente S.r.l. Via del Consorzio, 39 - 60015 Falconara Marittima (AN) tel. 071-9162094 - fax. 071-9189580 e_mail: info@ingegneriamambiente.it	Ing. Enrico Maria BATTISTONI - Direttore Tecnico
Ing. Lorenzo BURZACCA	