




PIANTA Elettromeccanica e Piping

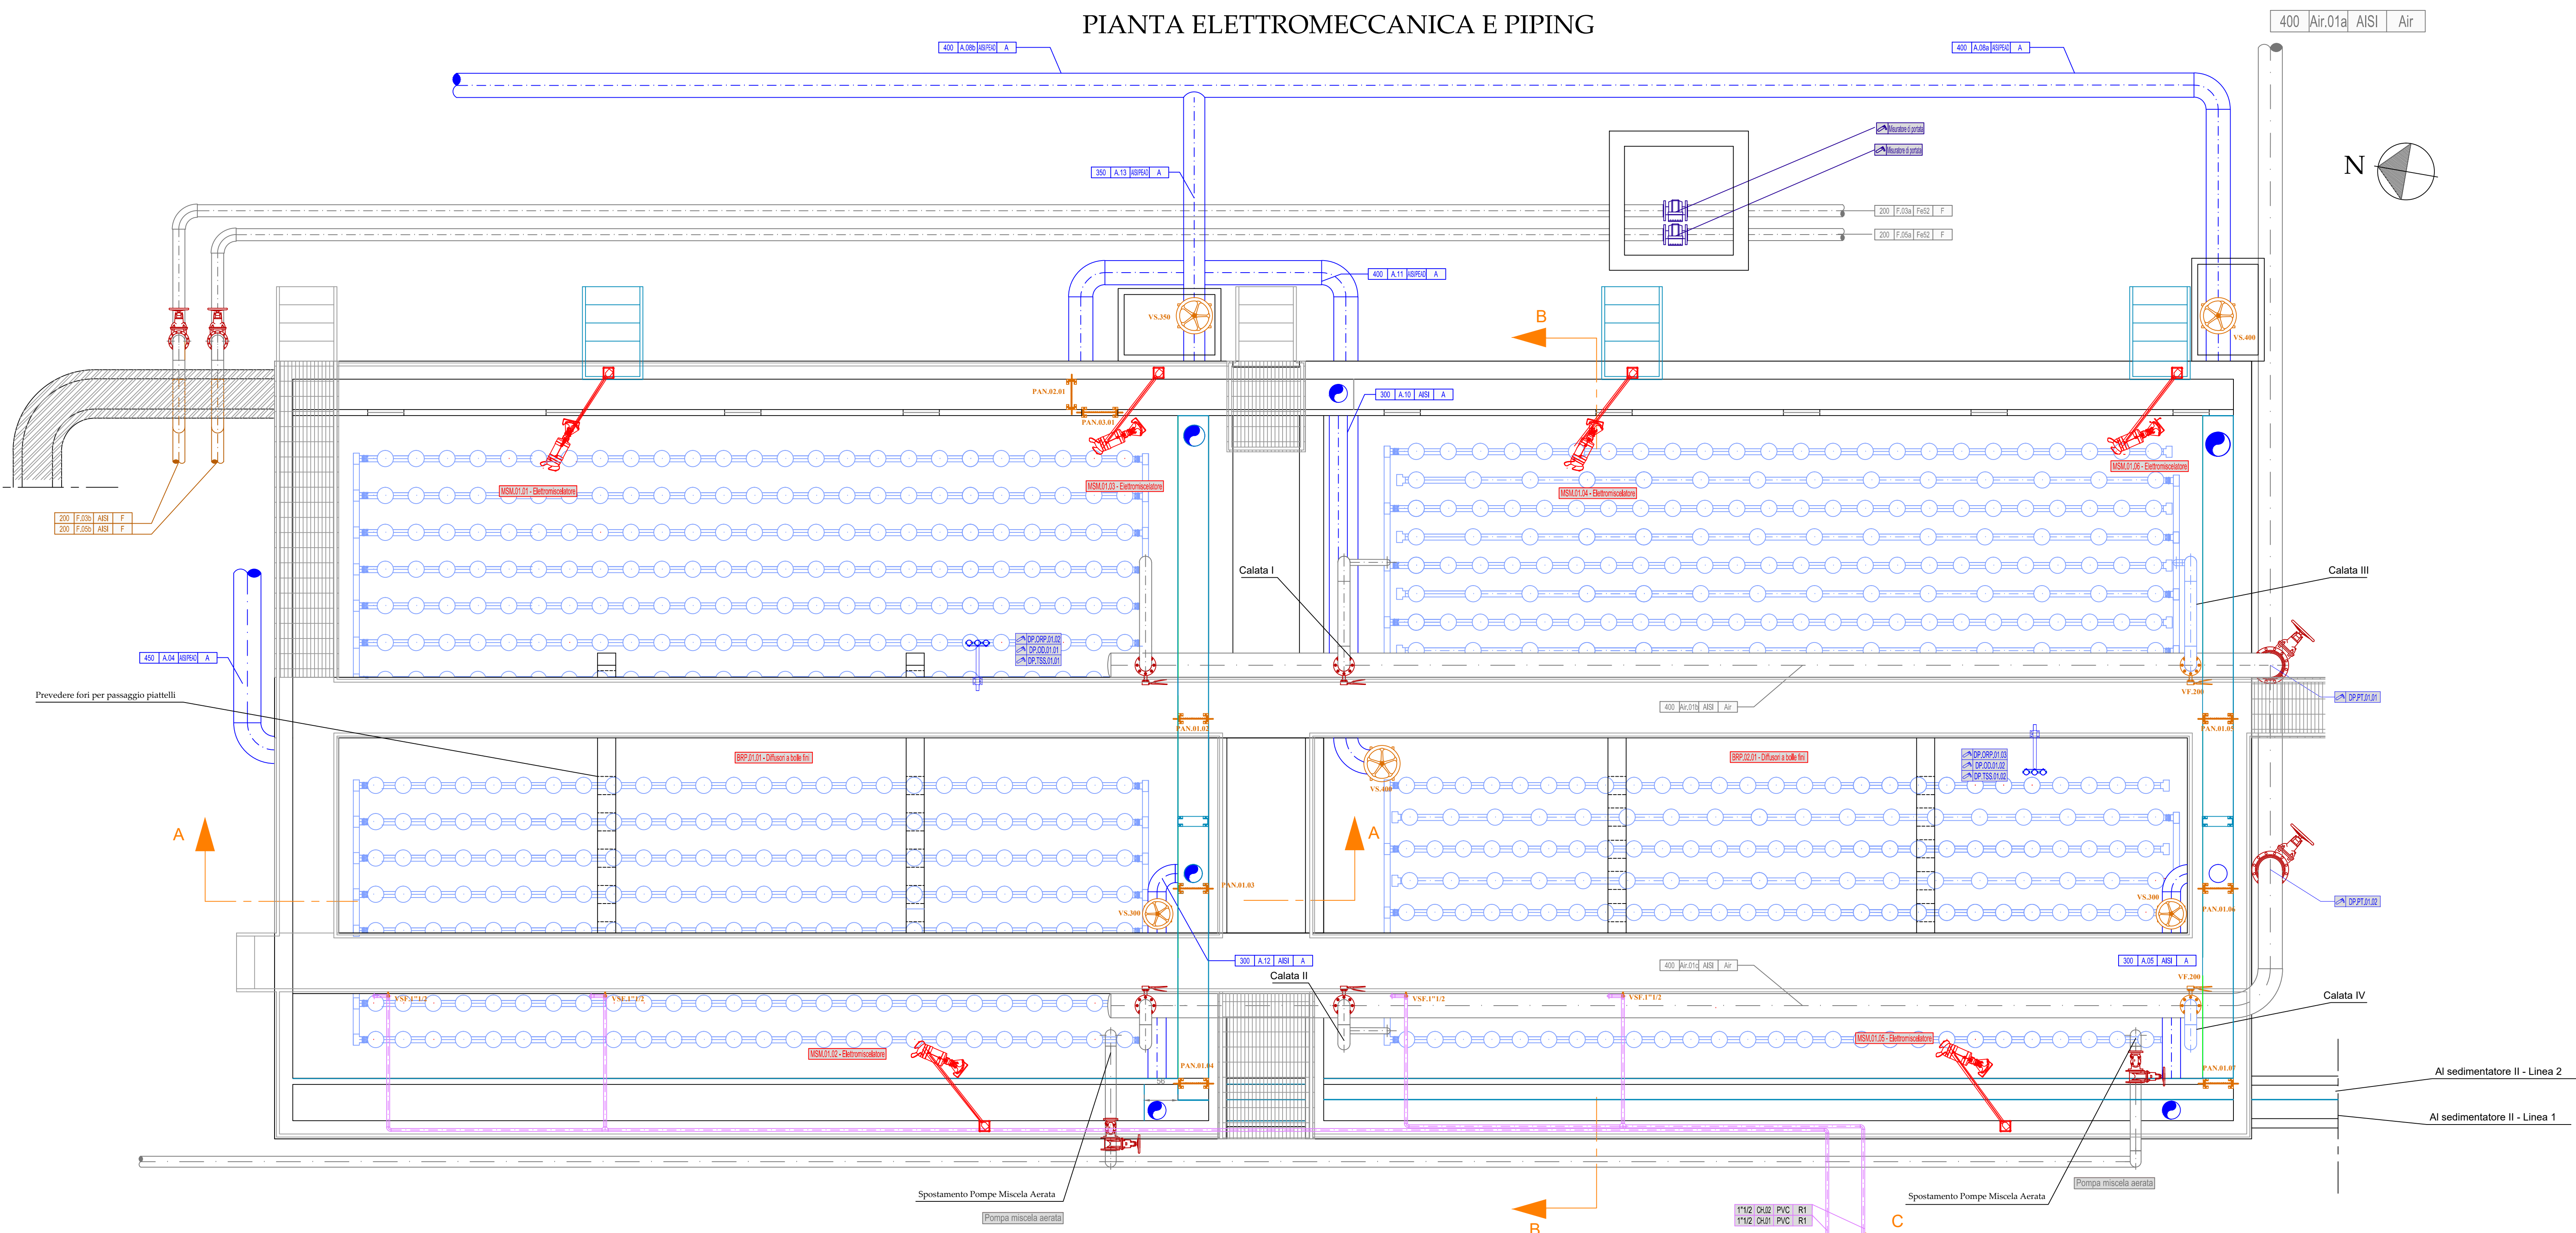


SEZIONE A-A

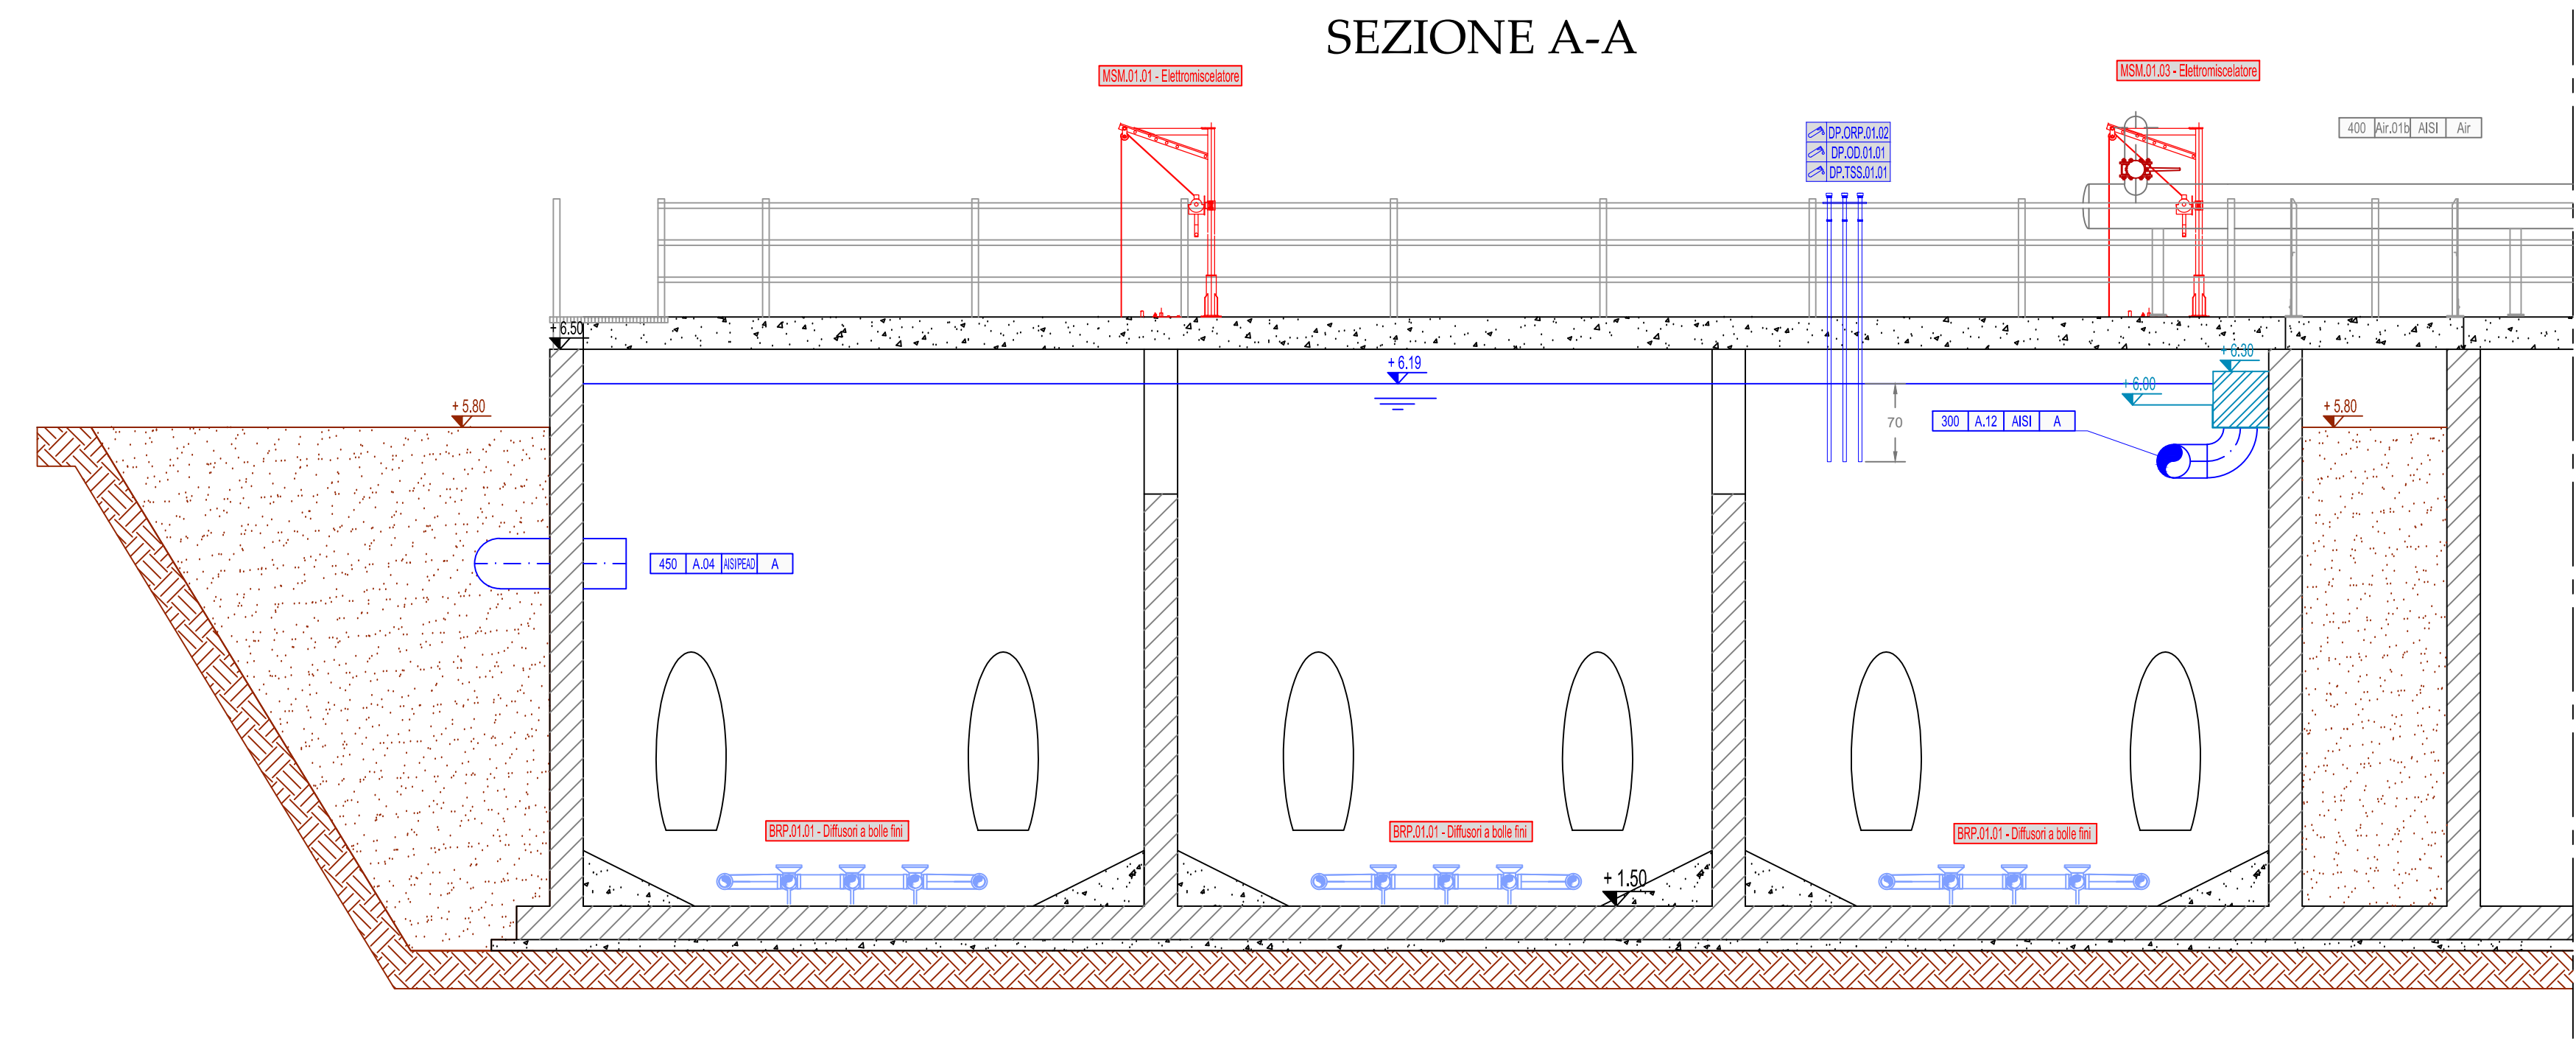


SEZIONE B-B

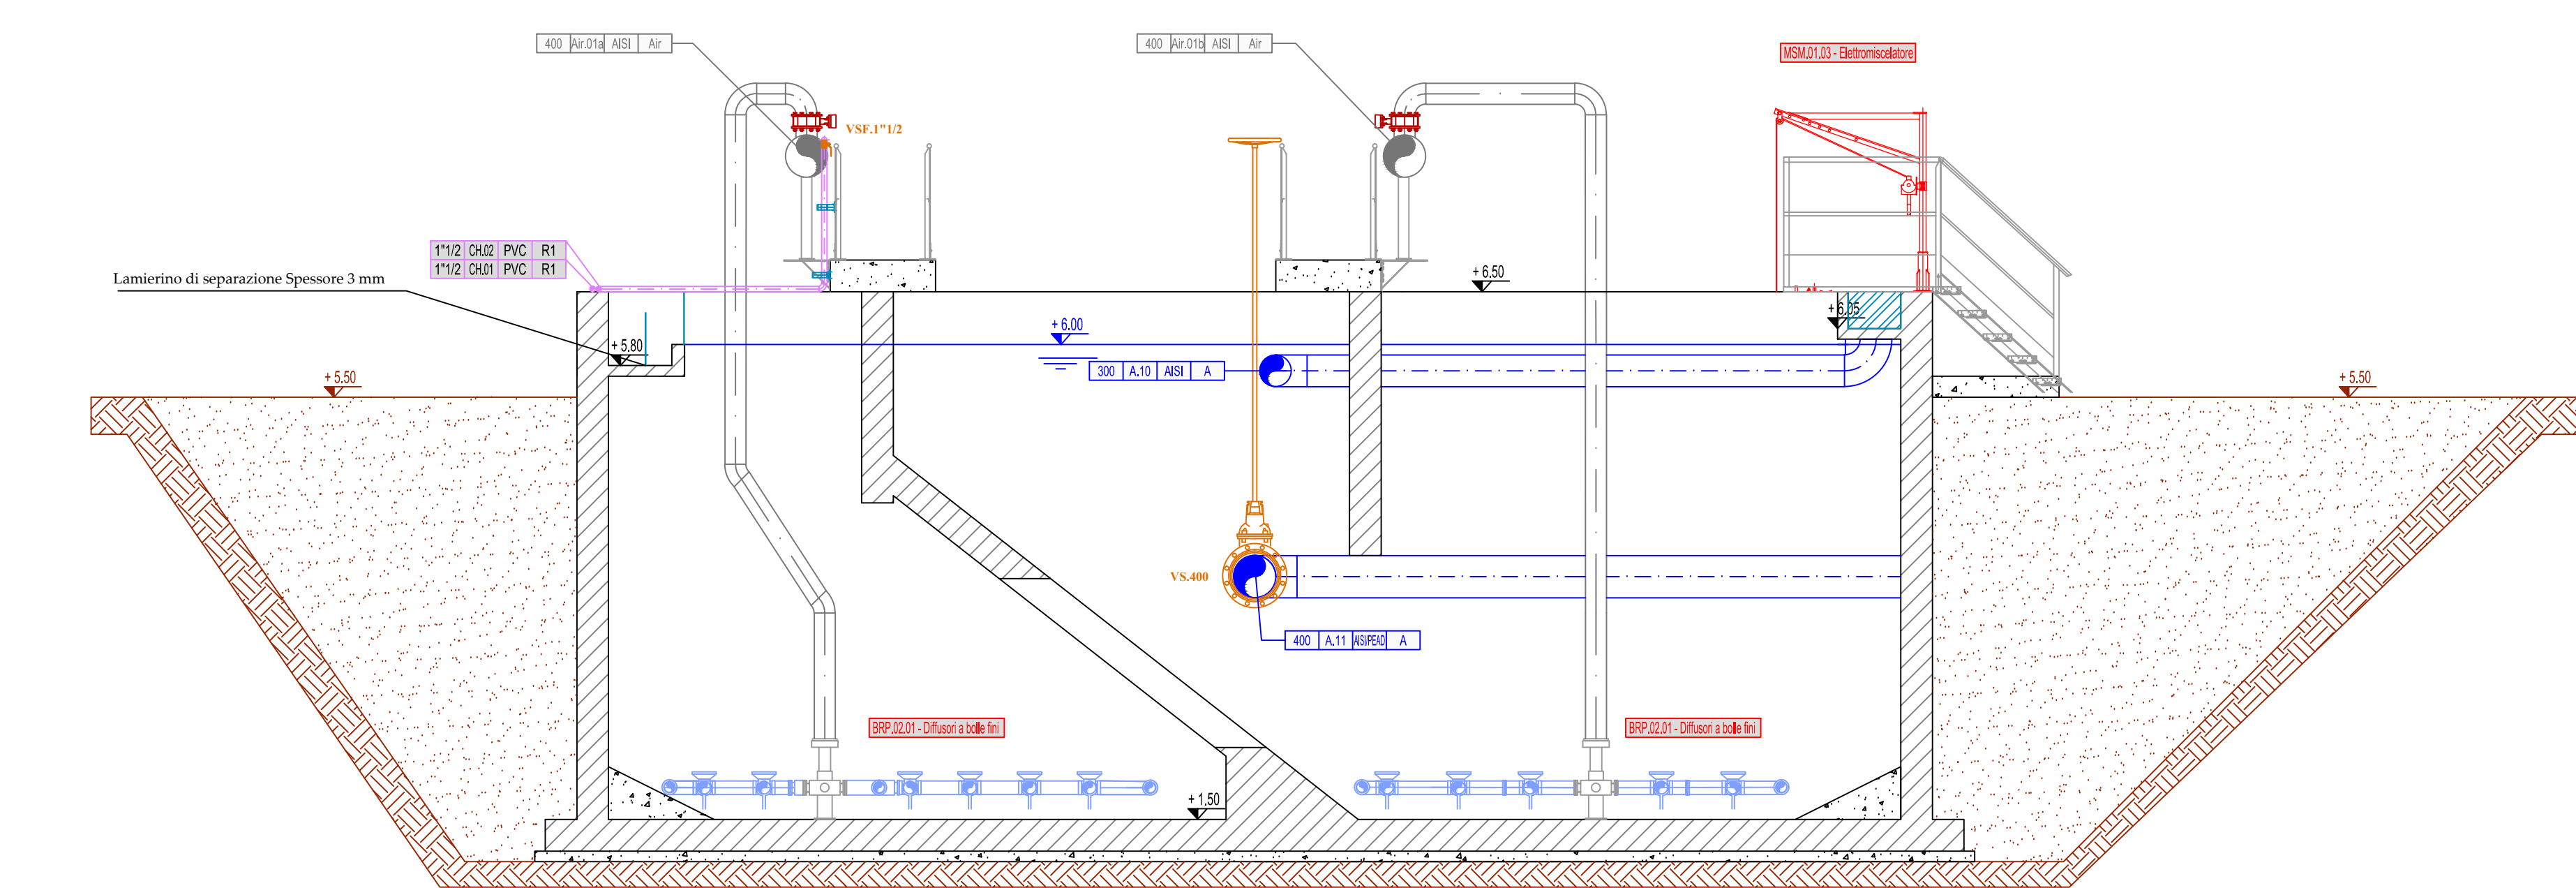



SEZIONE C-C

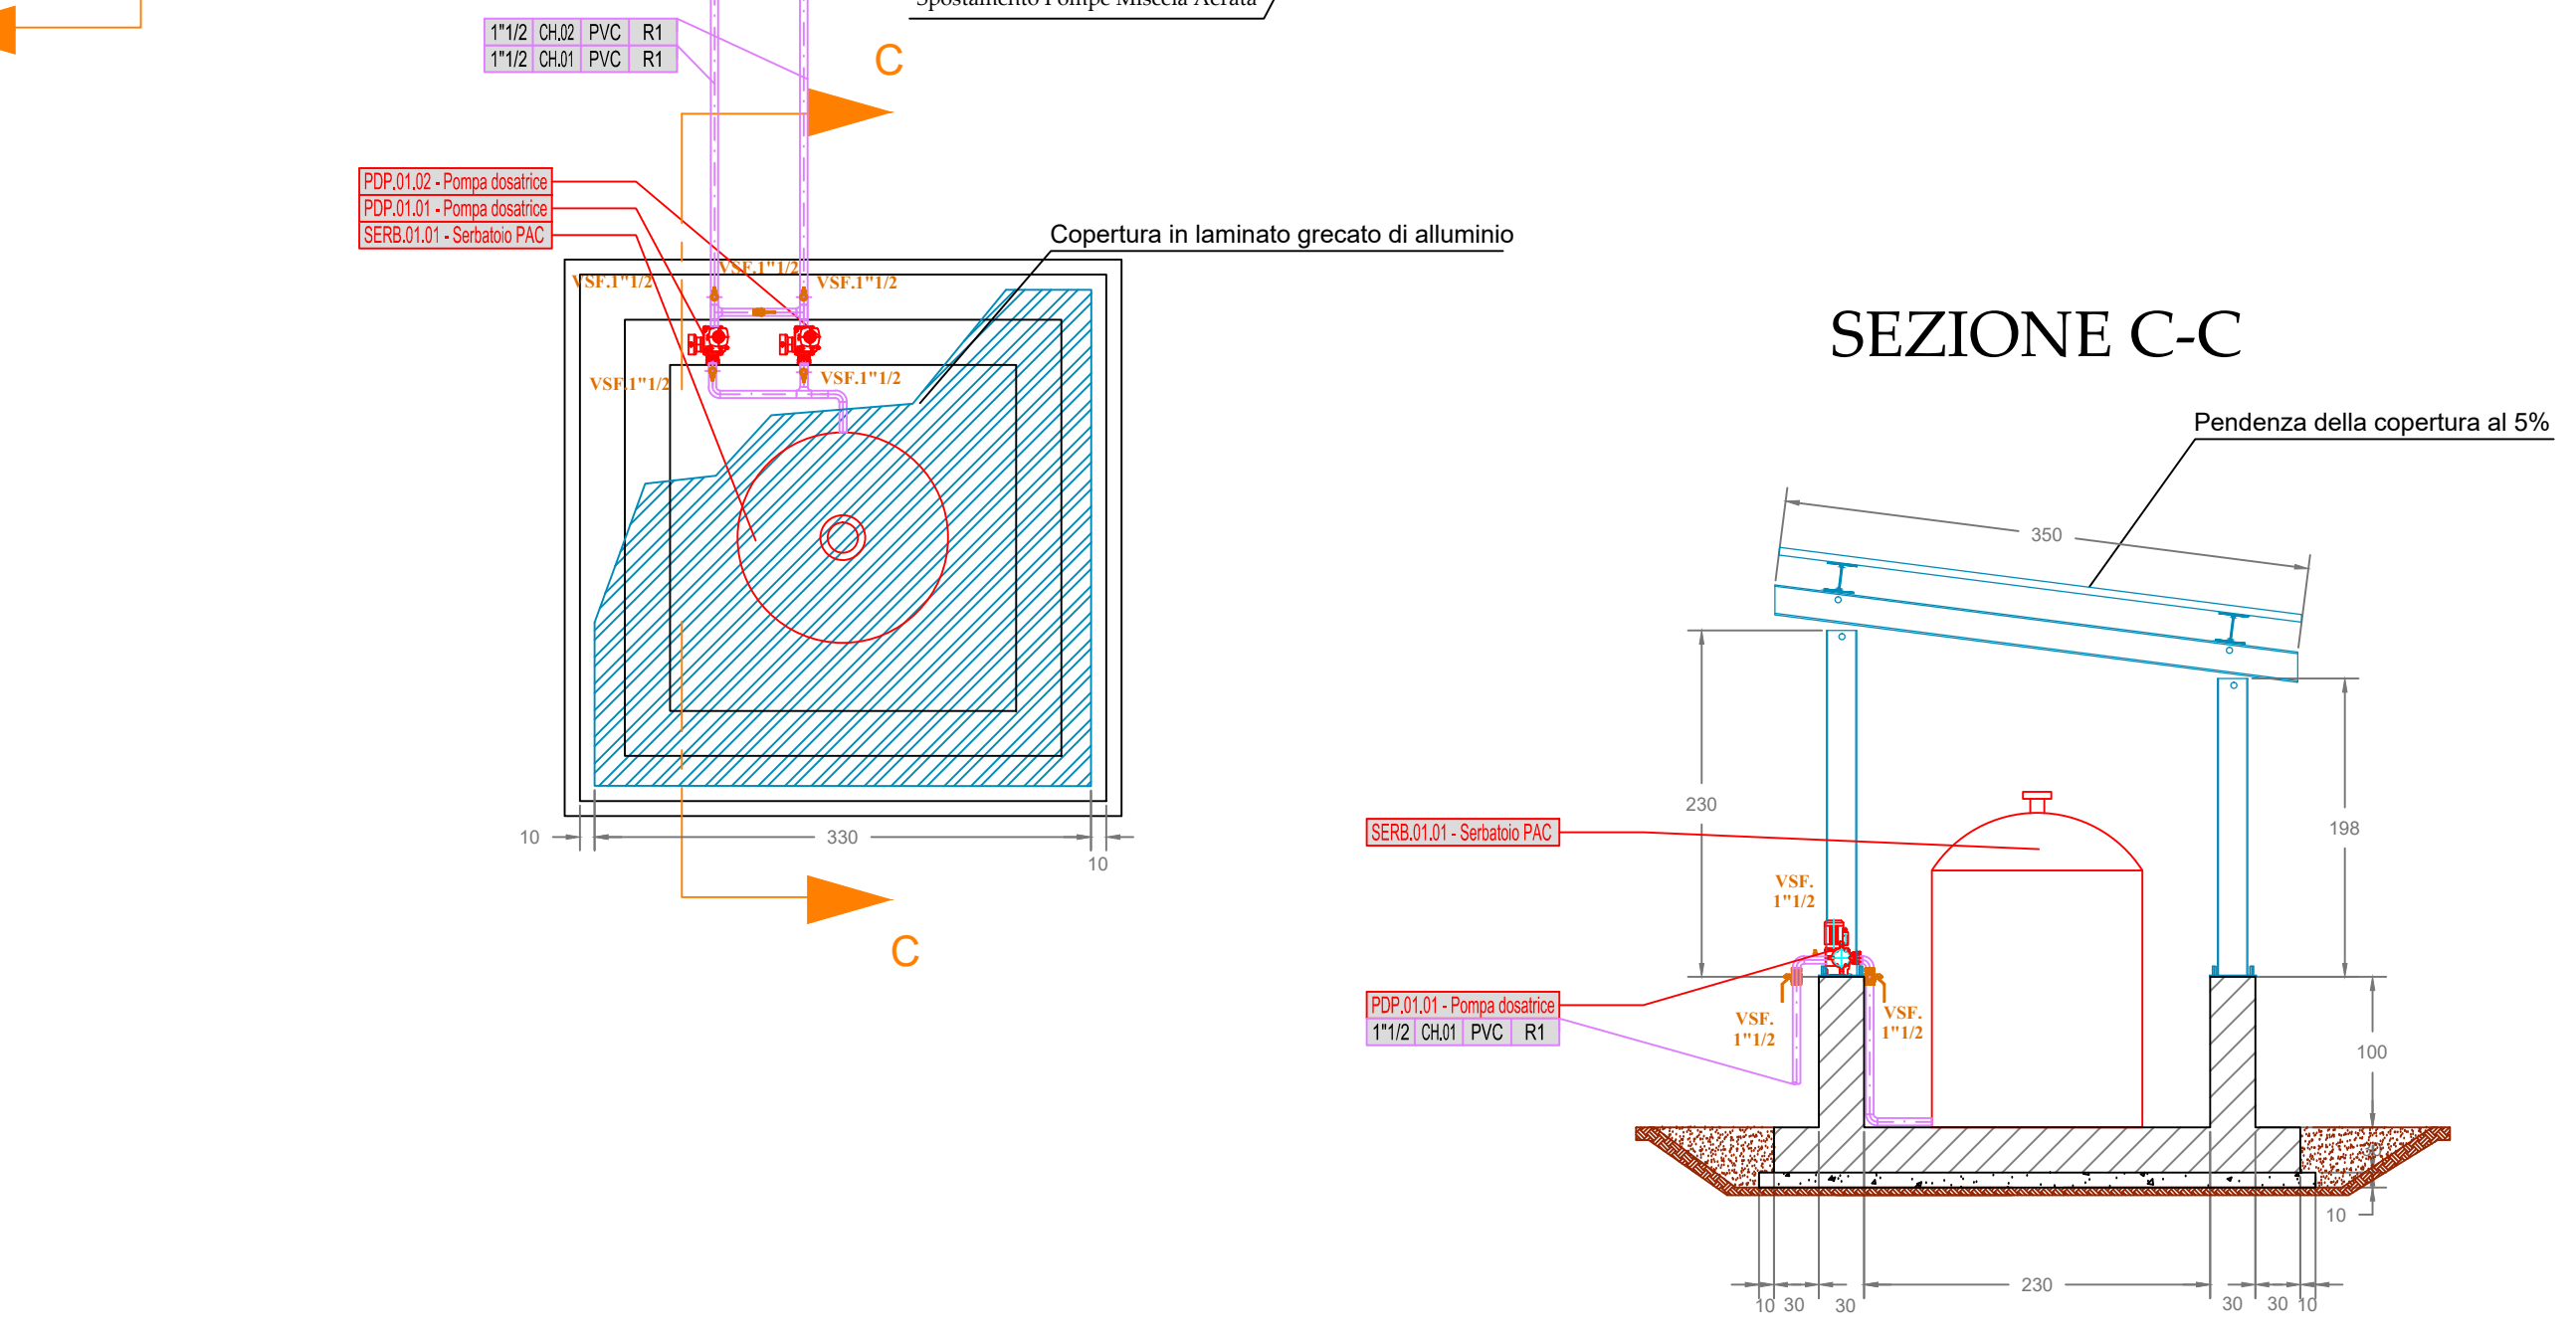

PROSPETTO NORD

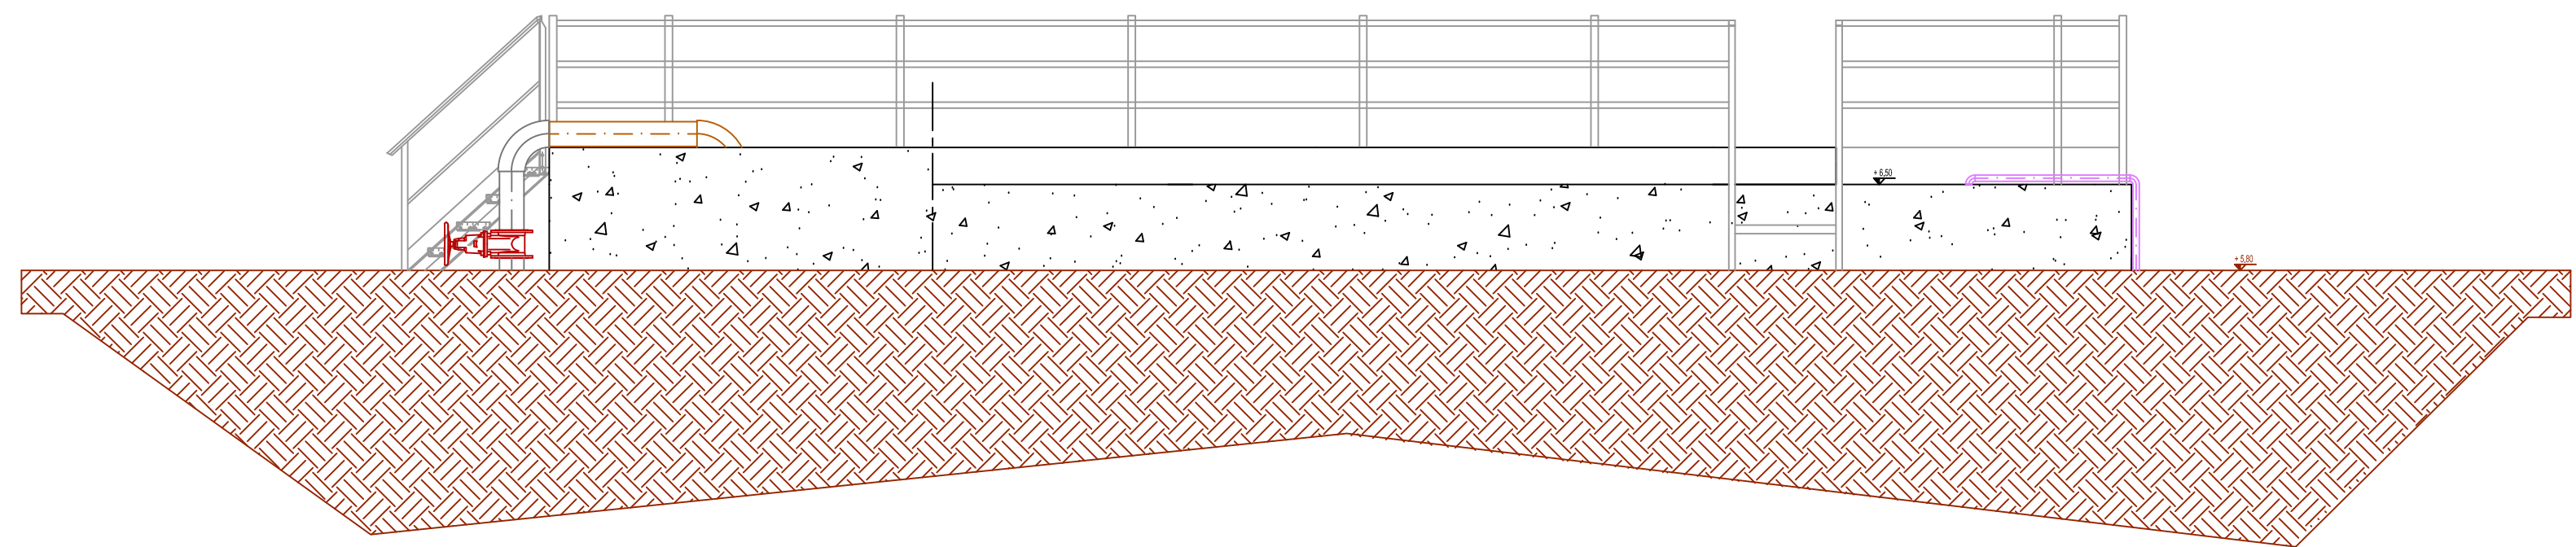

LEGENDA FLUSSI

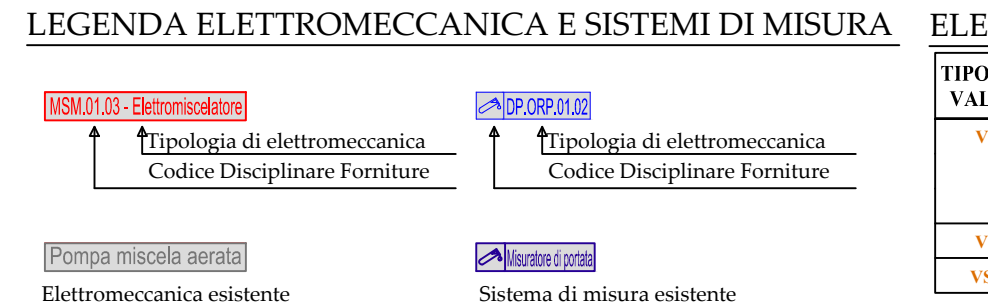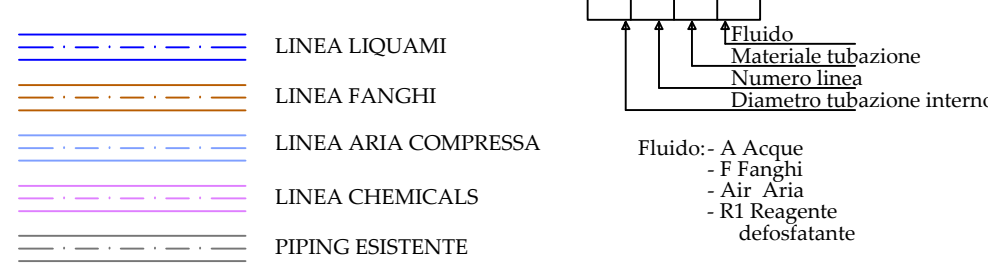

ELENCO VALVOLE

TIPOLOGIA VALVOLE	DIAMETRO	NUMERO
VS.00	VS.00	1
VS.01	VS.01	2
VS.02	VS.02	2
VS.03	VS.03	2
VS.04	VS.04	9

ELENCO SISTEMI DI MISURA DI PROGETTO

- Sensore ossigeno disciolto vasca biologica - Linea 1
- Sensore potenziale ossidriduzione vasca biologica - Linea 1
- Sensore solidi sospesi vasca biologica - Linea 1
- Sensore ossigeno disciolto vasca biologica - Linea 2
- Sensore potenziale ossidriduzione vasca biologica - Linea 2
- Sensore solidi sospesi vasca biologica - Linea 2
- Trasduttore pressione su stacco aria compressa


ELENCO PIPING DI PROGETTO

- Tubazione alimentazione linea biologica 1
- Tubazione effluente dalla soglia linea biologica 2 al raccordo con tubazione A.13
- Tubazione alimentazione sedimentatore II - Linea 3
- Tubazione effluente dalla soglia linea biologica 2 al canale di uscita biologico
- Tubazione collegamento da canale ingresso biologico per alimentazione - Linea 2
- Tubazione da biologico - Linea 1 a biologico - Linea 2
- Tubazione collegamento canaletta effluente - Linea 1 con canaletta alimentazione sedimentatore II - Linea 1
- Tubazione collegamento canaletta effluente - Linea 1 con tubazione alimentazione sedimentatore II - Linea 3

ELENCO PIPING ESISTENTE

- Tubazione fanghi ricircolo
- Tubazione fanghi ricircolo
- Tubazione mandata aria compressa a comparto biologico
- Stacco aria compressa
- Stacco aria compressa

Dettaglio giunto raggi-sonda

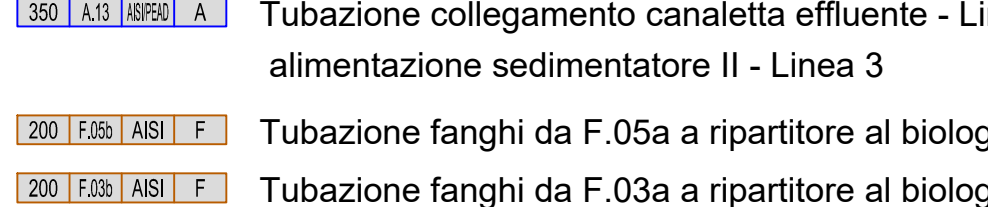

AMPLIAMENTO E MANUTENZIONE STRAORDINARIA

DELL'IMPIANTO DI DEPURAZIONE

DI MAROTTA - COMUNE DI MONDOLFO (PU)

PROGETTO ESECUTIVO

elaborato	titolo elaborato	scale
E-A.19b	Vasche biologiche a Cicli Alternati Stato di Progetto - Elettromeccanica, Piping e SdM: Piante, sezioni e prospetto	1:50

consegna
Luglio 2017

Comittente:

Azienda Servizi sul Territorio S.p.A.

via Enrico Mattei, 17 - 61032 Fano (PU)

tel. 0721 83391

aset@asetservizi.it

Responsabile del Procedimento - Ing. Marco Romei

progettisti:

INGEGNERIA AMBIENTE S.r.l. BATTISTONI E.A.

Via del Commercio, 28 - 61015 Fano (PU)

tel. 071 916204 - fax 071 918580

e_mail: info@ingegneriaambiente.it

Ing. Enrico Maria BATTISTONI - Direttore Tecnico

Ing. Lorenzo BURZACCA

REV. 1 - AGGIORNAMENTO NOVEMBRE 2017

La proprietà del presente elaborato è intestata a termini di legge. È vietata qualsiasi forma di riproduzione o di copia non autorizzata.