



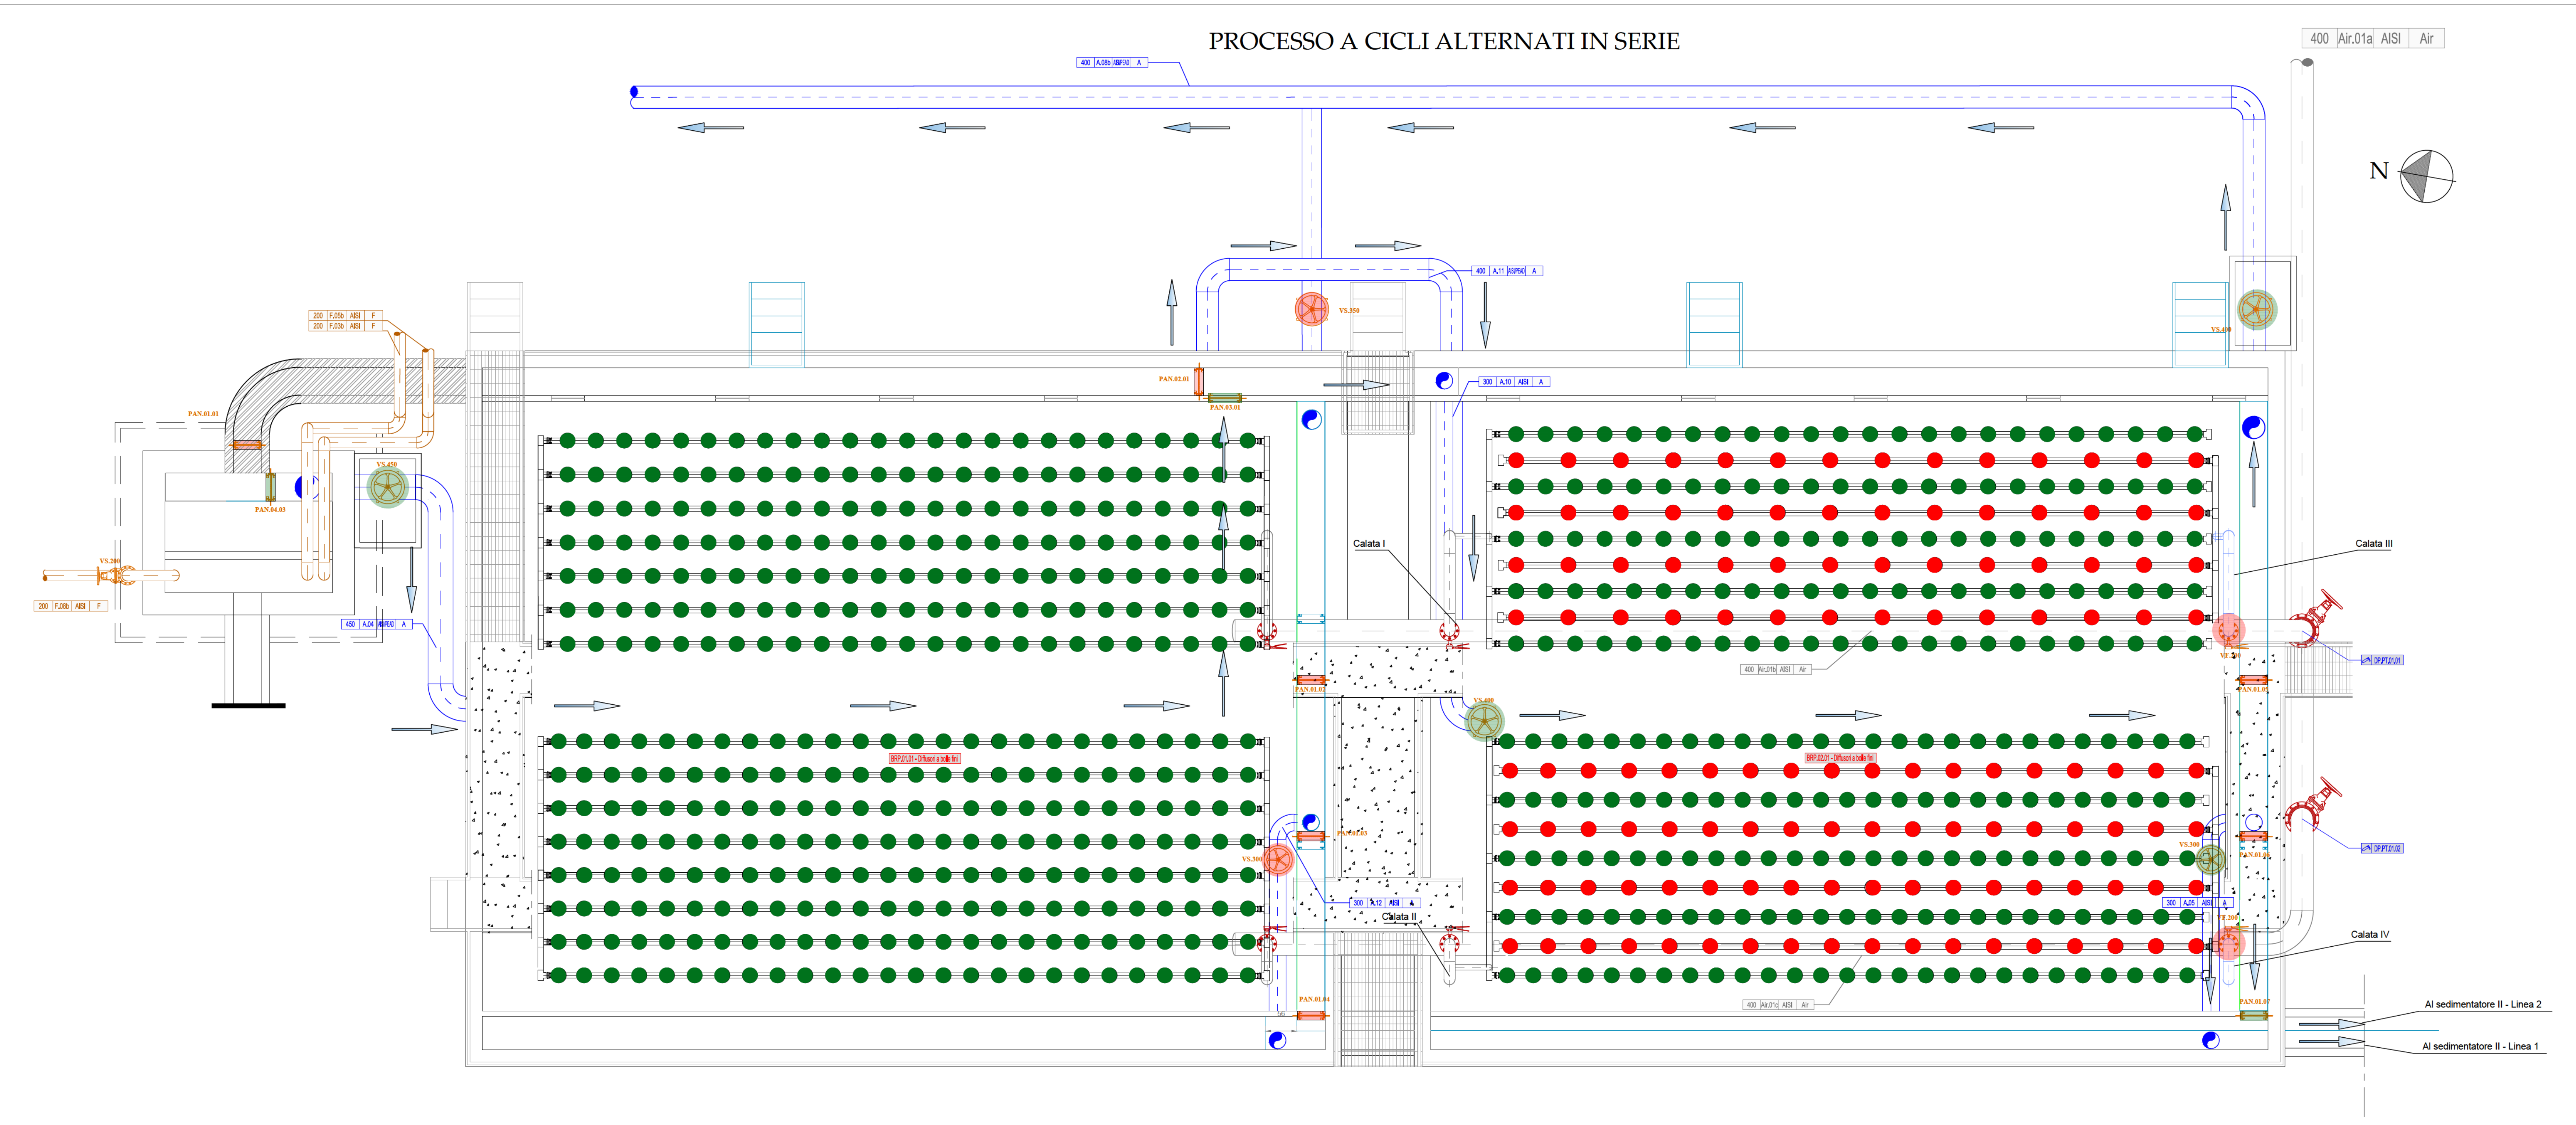

LEGENDA GENERALE

Apparato aperto Apparato chiuso

Prima dell'esecuzione dei lavori sarà onere dell'impresa la verifica delle quote dello stato di fatto e la compatibilità con le quote delle opere di progetto, senza che ciò possa dar luogo a maggiori o ulteriori compensi a insindacabile giudizio della Direzione Lavori

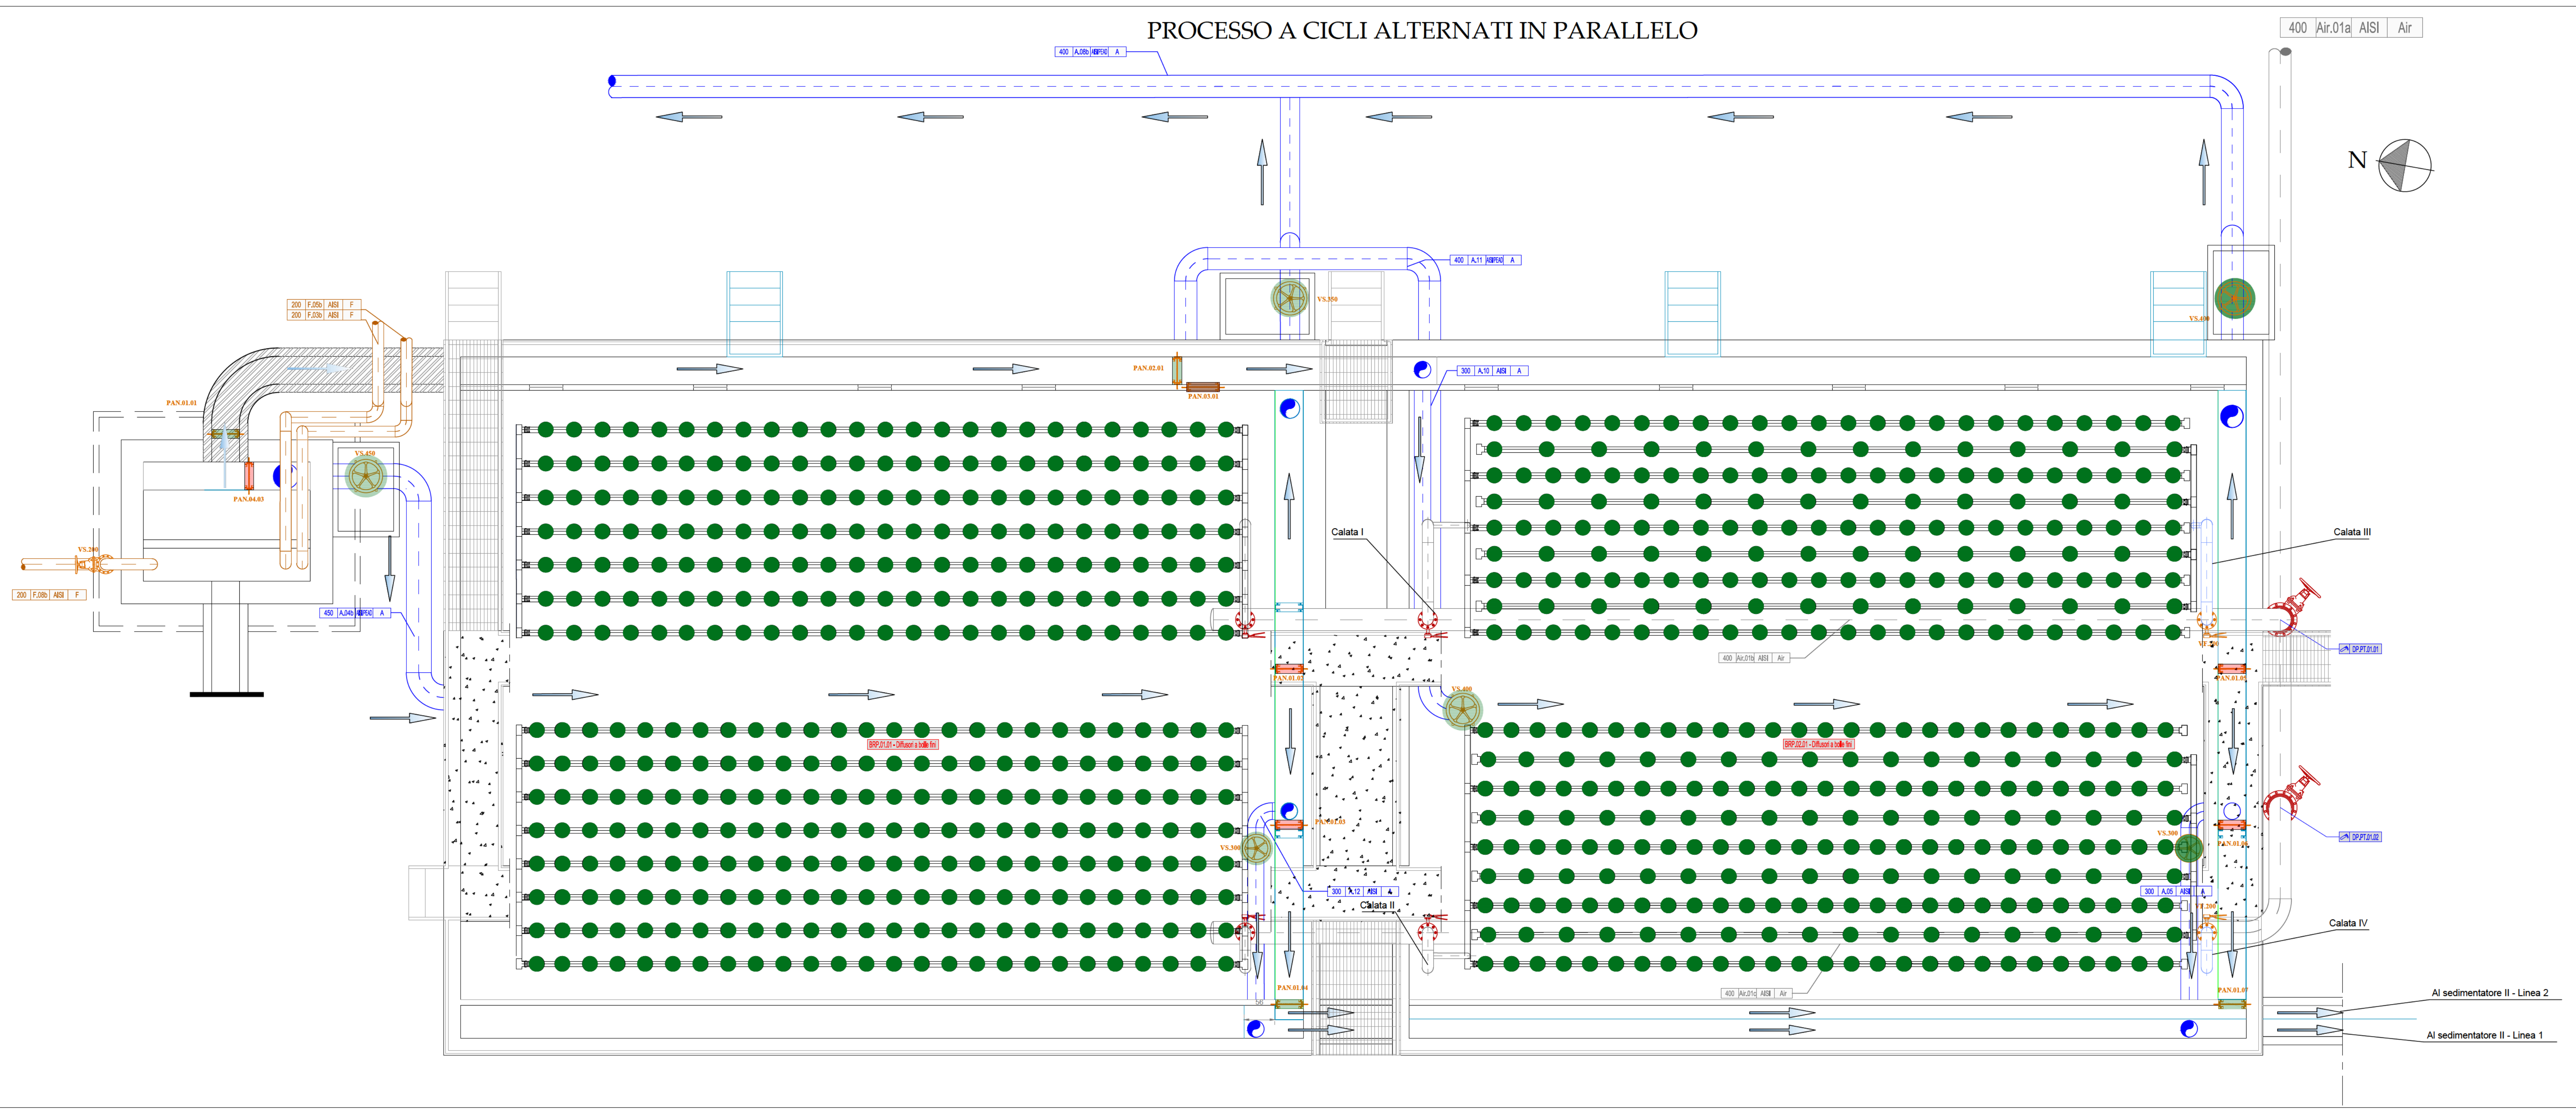

Regione Marche Provincia di Pesaro Urbino

AMPLIAMENTO E MANUTENZIONE STRAORDINARIA
DELL'IMPIANTO DI DEPURAZIONE
DI MAROTTA - COMUNE DI MONDOLFO (PU)

PROGETTO ESECUTIVO

elaborato E-A.19c	titolo elaborato Vasche biologiche a Cicli Alternati Stato di Progetto - Configurazioni di processo	scale 1:50
consegna Luglio 2017		
Committente: Azienda Servizi sul Territorio S.p.A. via Enrico Mattei, 17 - 61032 Fano (PU) tel. 0721 83391 aset@aseservizi.it Responsabile del Procedimento - Ing. Marco Romei		
I progettisti: INGEGNERIA AMBIENTE S.r.l. Via del Concorso, 38 - 60015 Falcognone Marittima (AN) tel. 071-9162084 - fax 071-9189580 e_mail: info@ingegneriamambiente.it		
Ing. Enrico Maria BATTISTONI - Direttore Tecnico		
Ing. Lorenzo BURZACCA		

La proprietà del presente elaborato è tutelata a termini di legge. E' vietata qualsiasi forma di riproduzione o di copia non autorizzata.