




PIANTA OPERE CIVILI

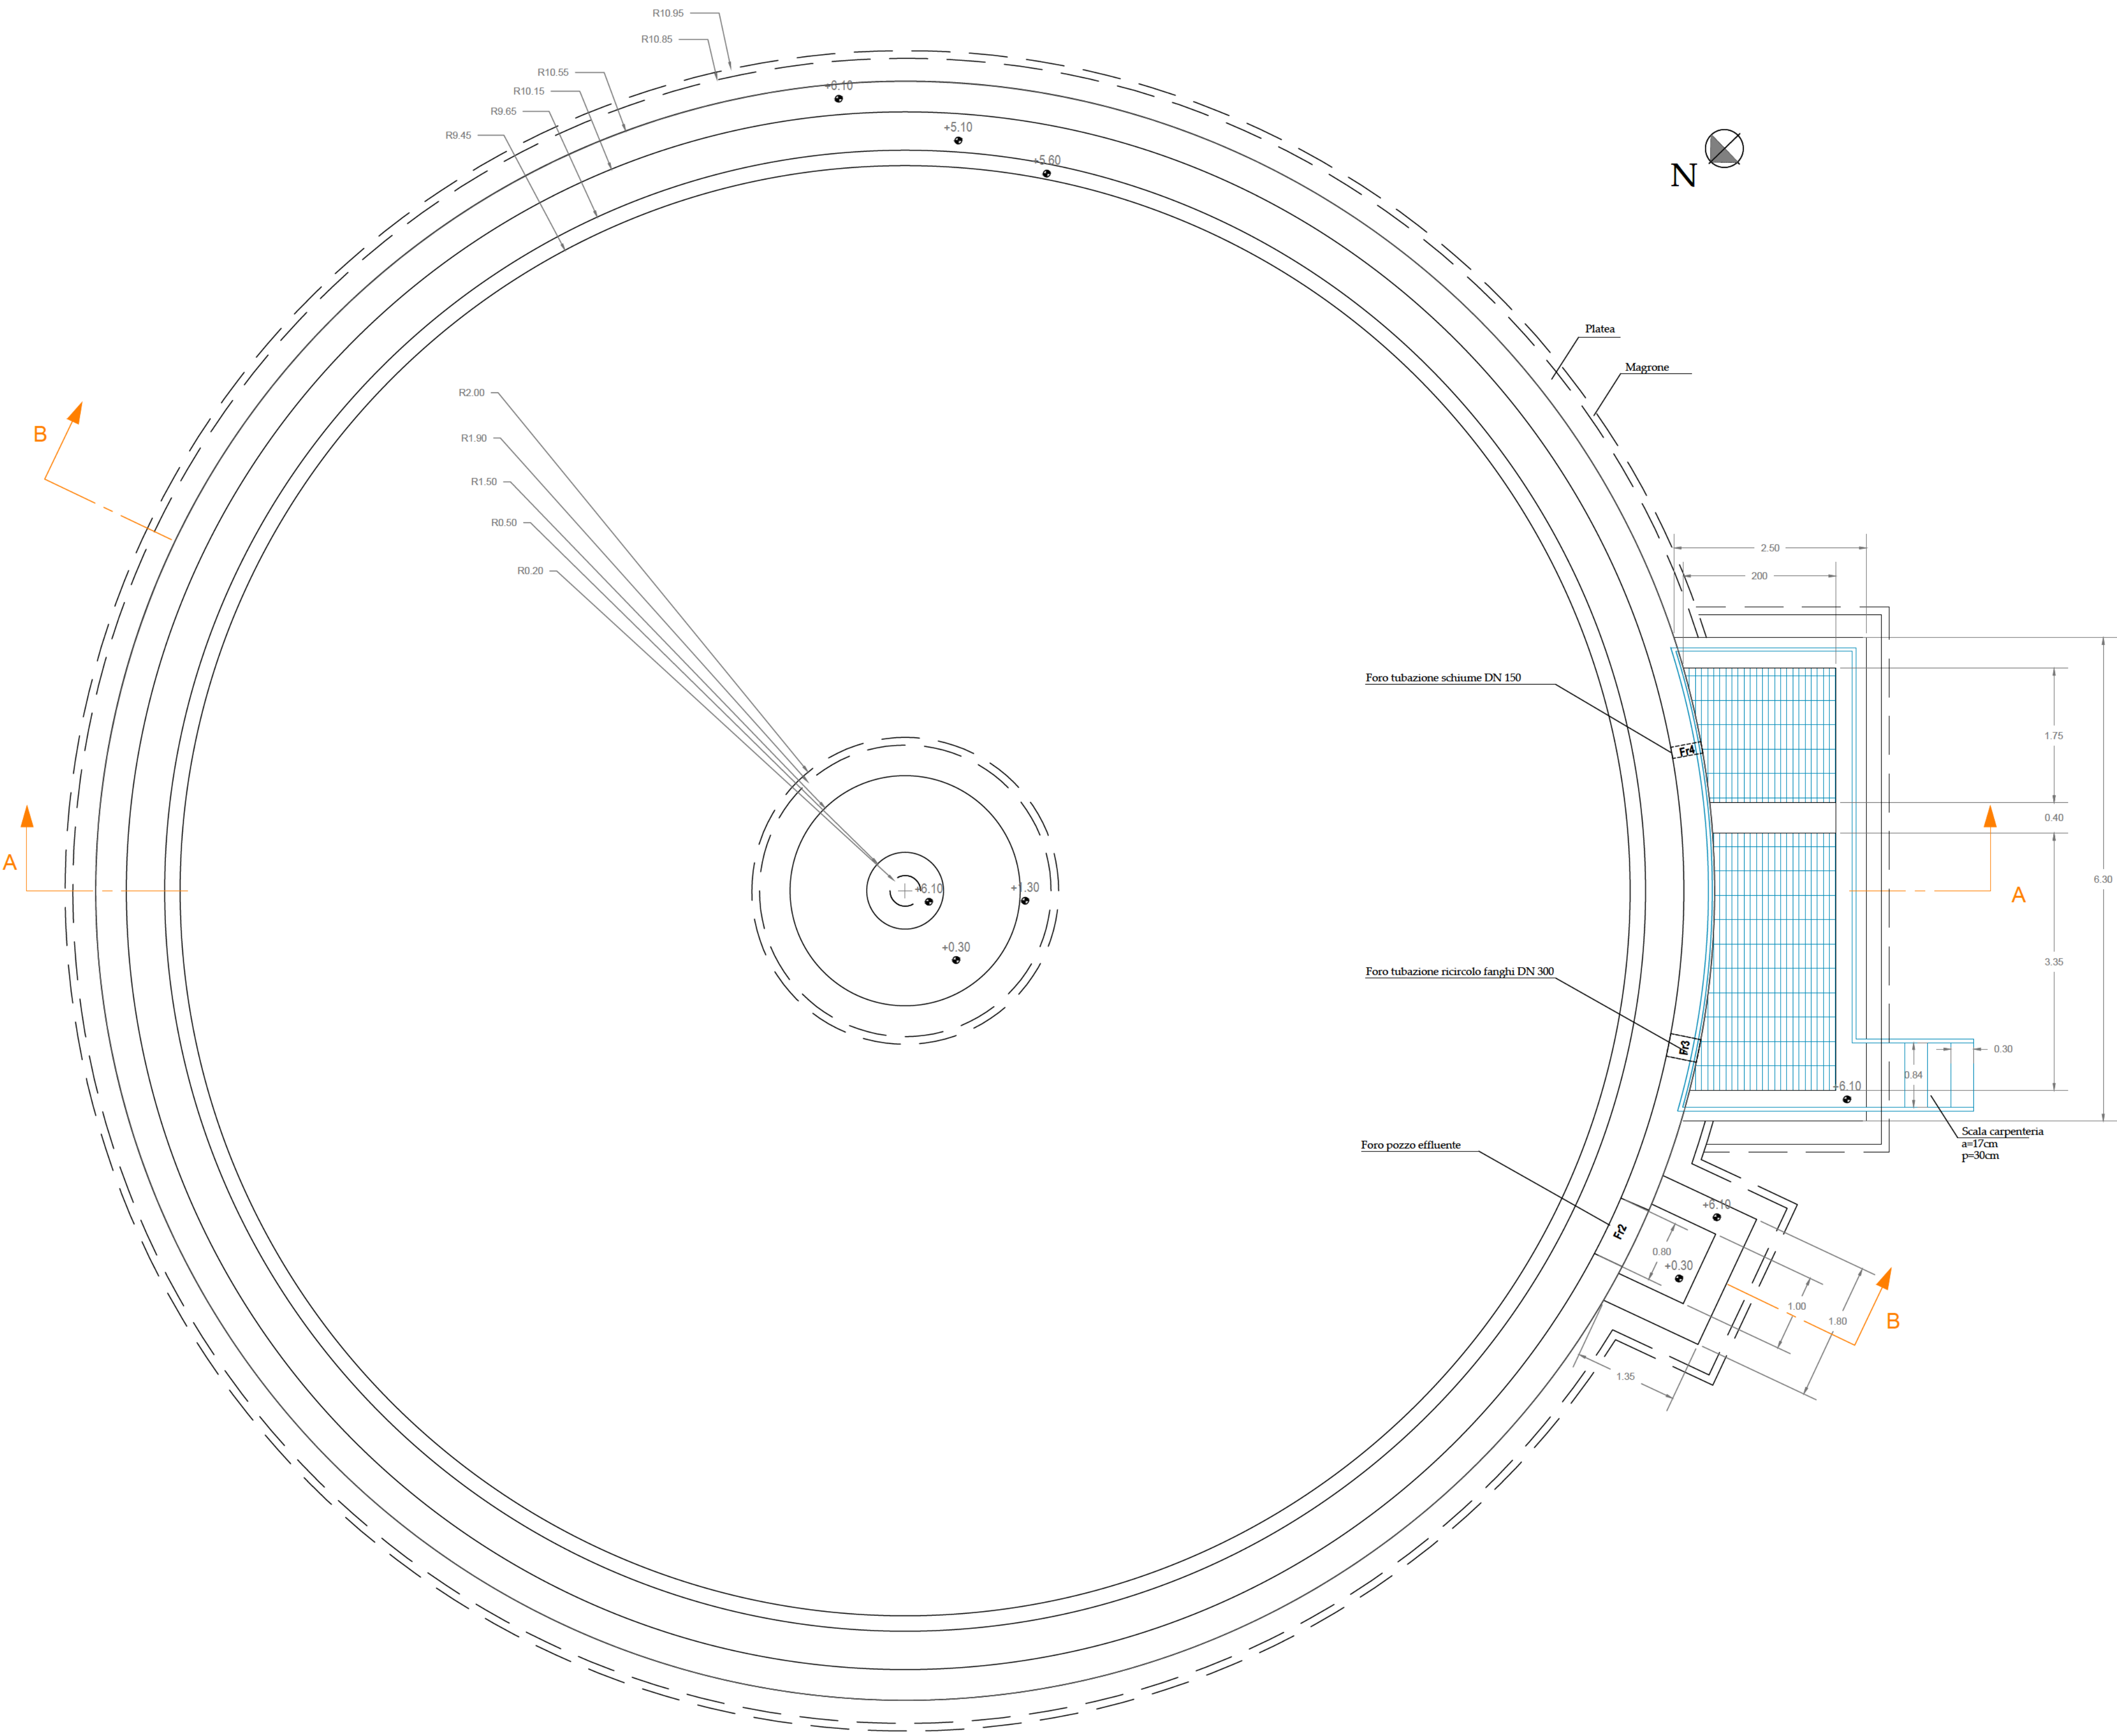


SEZIONE A-A

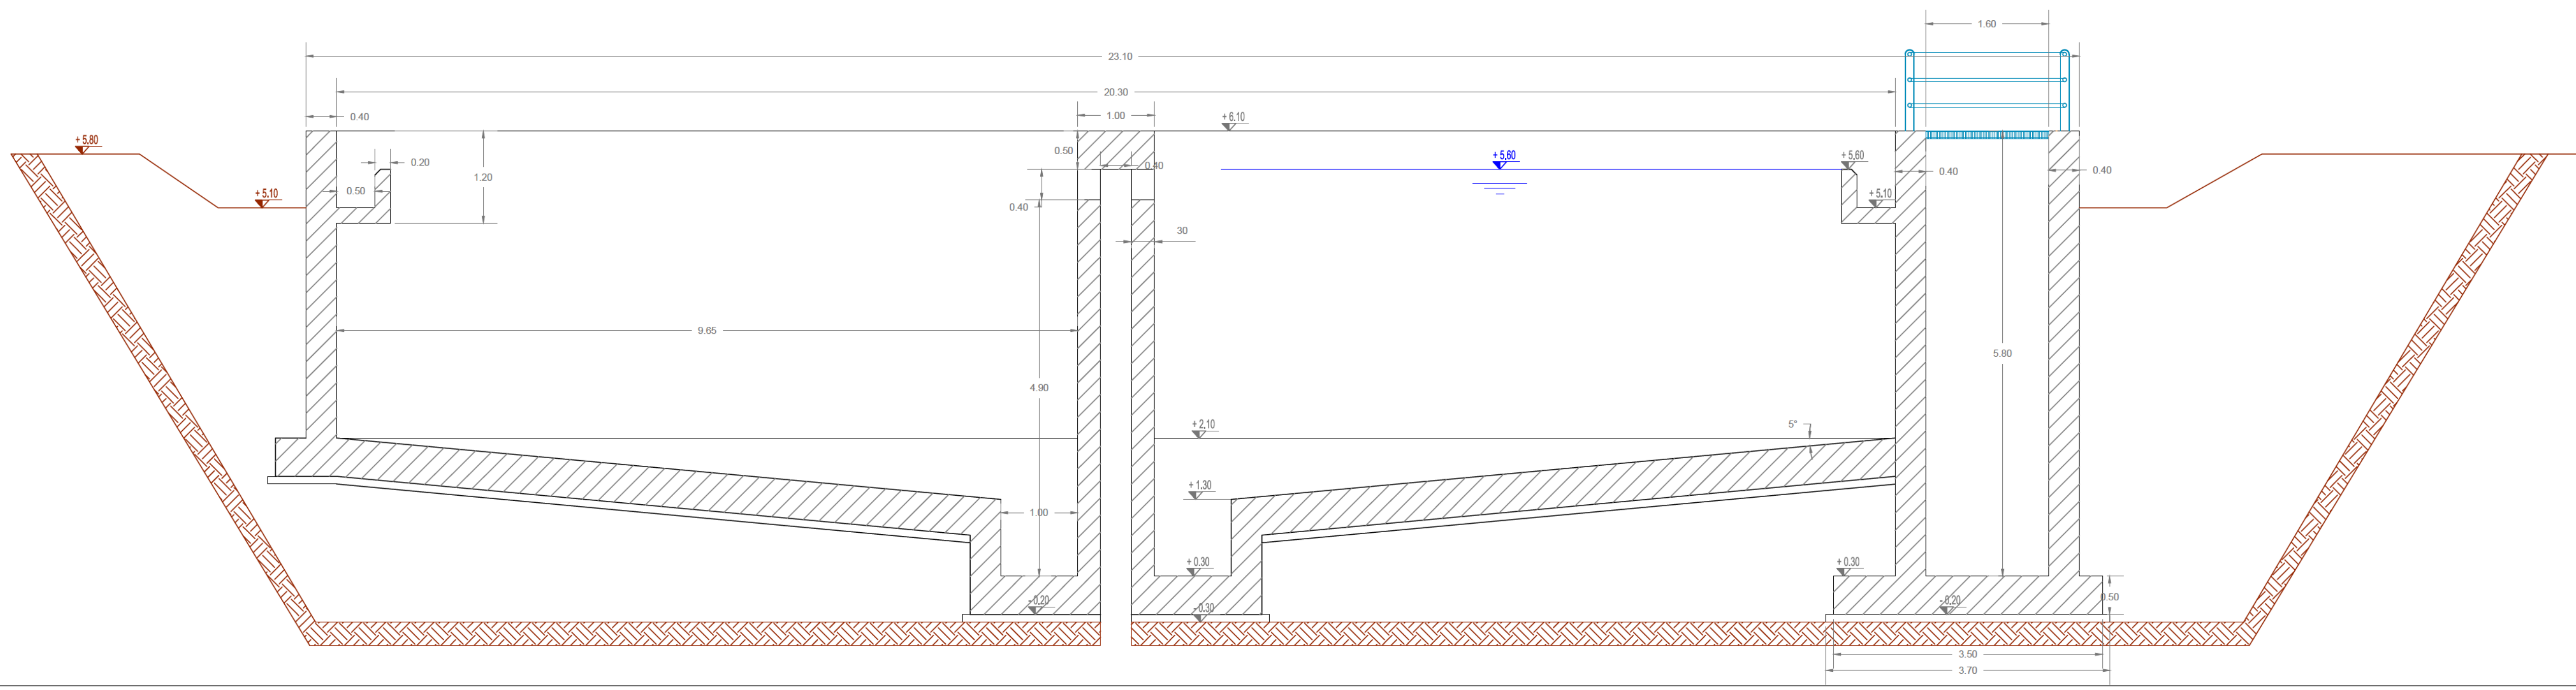




SEZIONE B-B

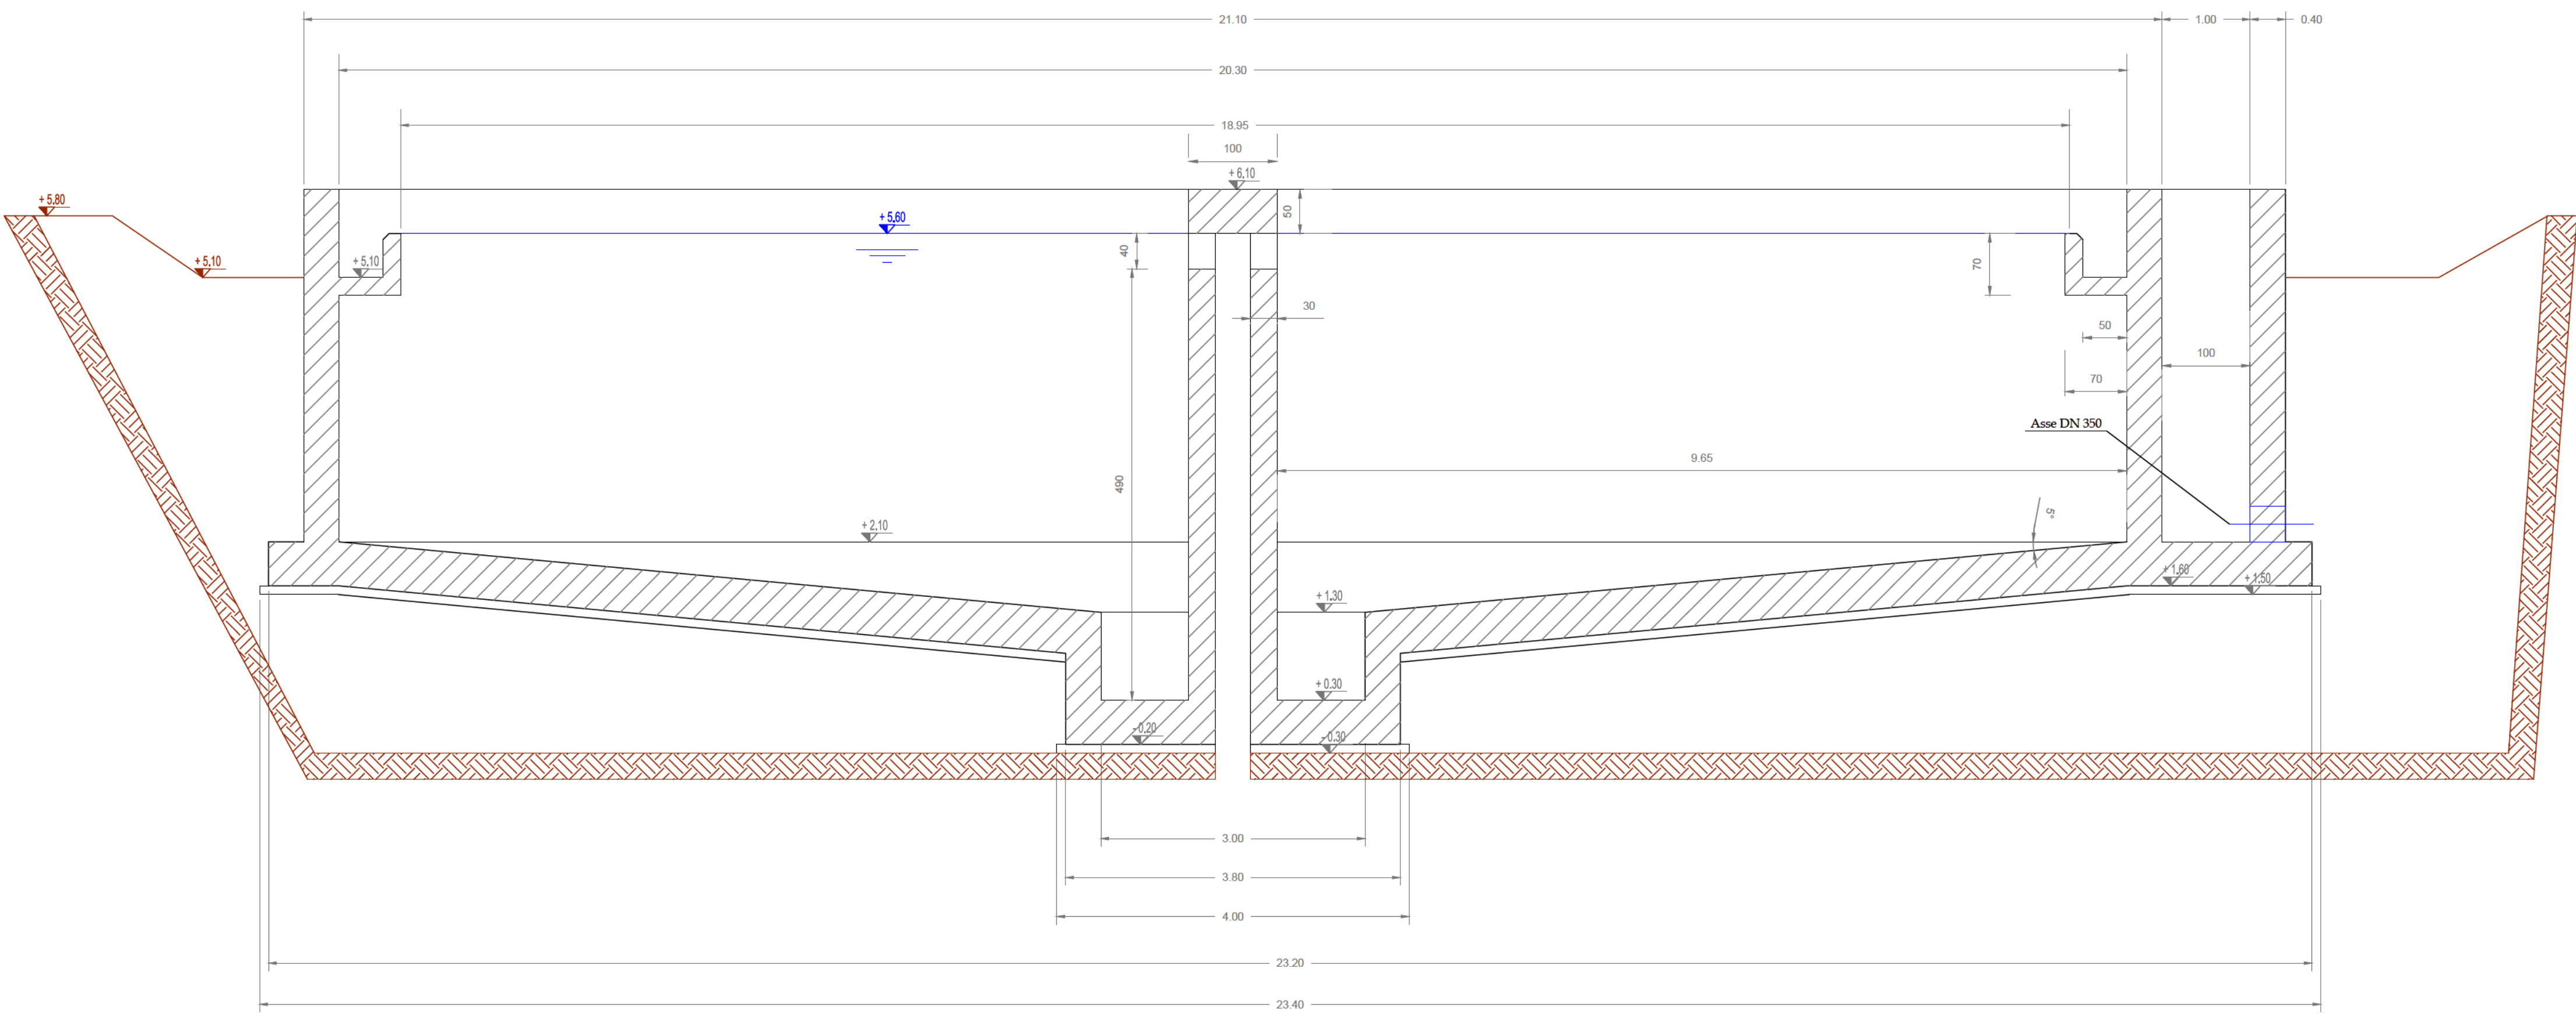


Particolare ingresso liquami scala (1:50)

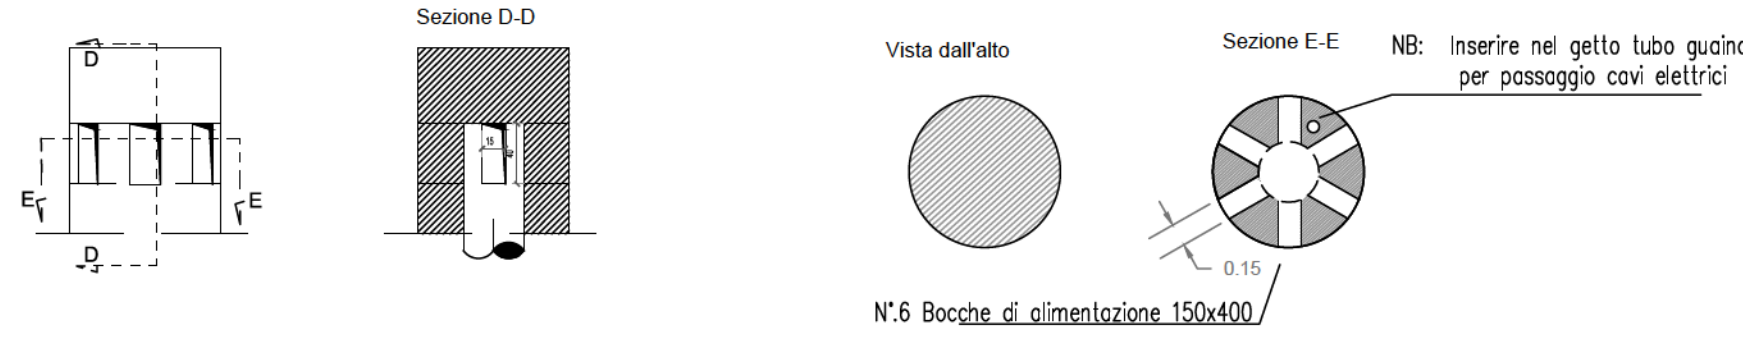


Fondo pozzo sedimentazione scala (1:50)

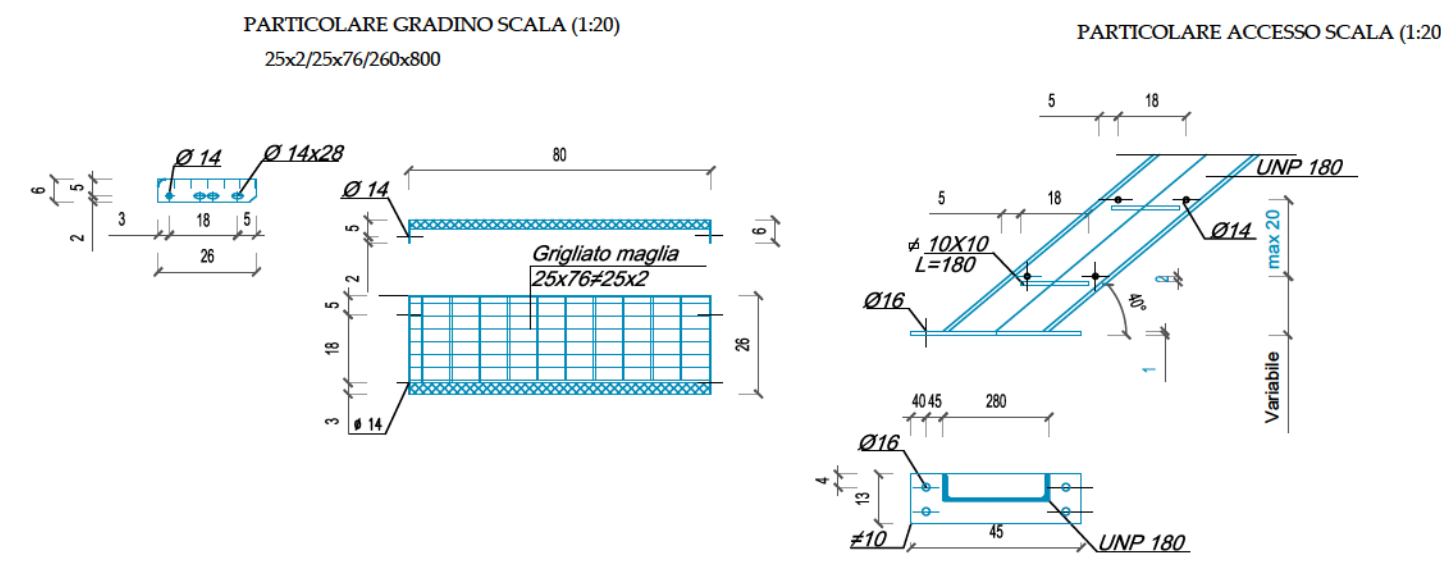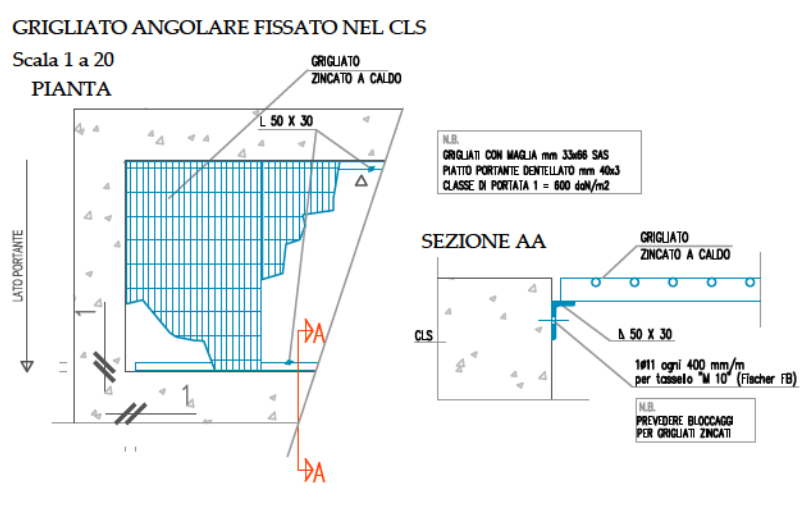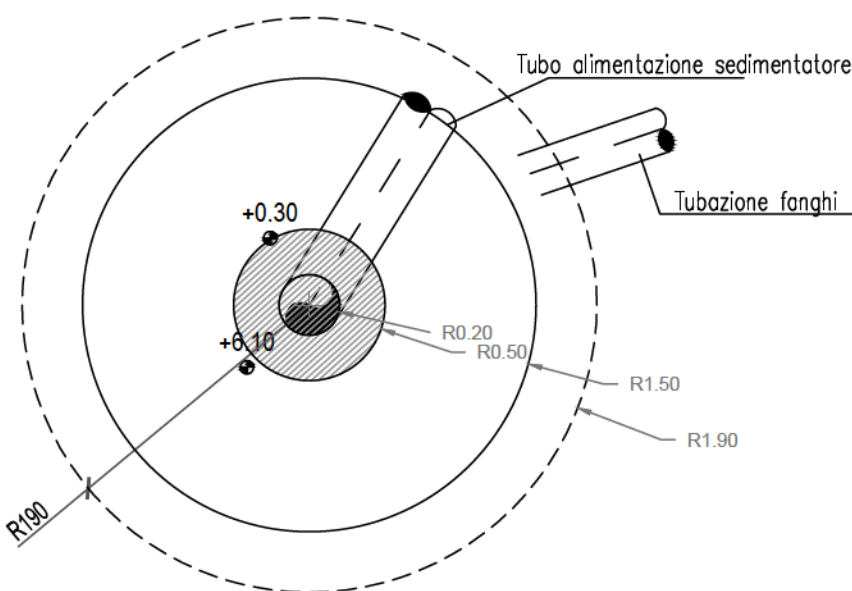

QUOTE ALTIMETRICHE

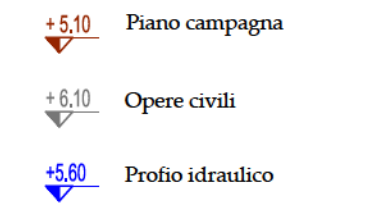

LEGENDA GENERALE

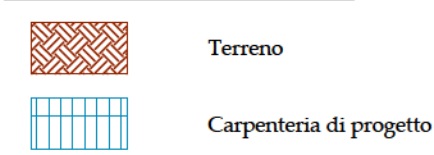

Prima dell'esecuzione dei lavori sarà onere dell'impresa la verifica delle quote dello stato di fatto e la compatibilità con le quote delle opere di progetto, senza che ciò possa dar luogo a maggiori o ulteriori compensi a insindacabile giudizio della Direzione Lavori



AMPLIAMENTO E MANUTENZIONE STRAORDINARIA DELL'IMPIANTO DI DEPURAZIONE DI MAROTTA - COMUNE DI MONDOLOFO (PU)

PROGETTO ESECUTIVO

elaborato	titolo elaborato	scale
E-A.21a	Sedimentatore Secondario e pozzo fanghi Stato di Progetto - Opere civili Piante e sezioni	1:50
consegna	Luglio 2017	

Committente: Azienda Servizi sul Territorio S.p.A.
via Enrico Mattei, 17 - 61032 Fano (PU)
tel: 0721 83391
aset@asetservizi.it
Responsabile del Procedimento - Ing. Marco Romei

I progettisti: INGEGNERIA AMBIENTE S.r.l.
Via del Concorzio, 39 - 60015 Falconara Marittima (AN)
tel: 071 9162094 - fax: 071 9189580
e_mail: info@ingegneriaambiente.it

Ing. Enrico Maria BATTISTONI - Direttore Tecnico

Ing. Lorenzo BURZACCA

