

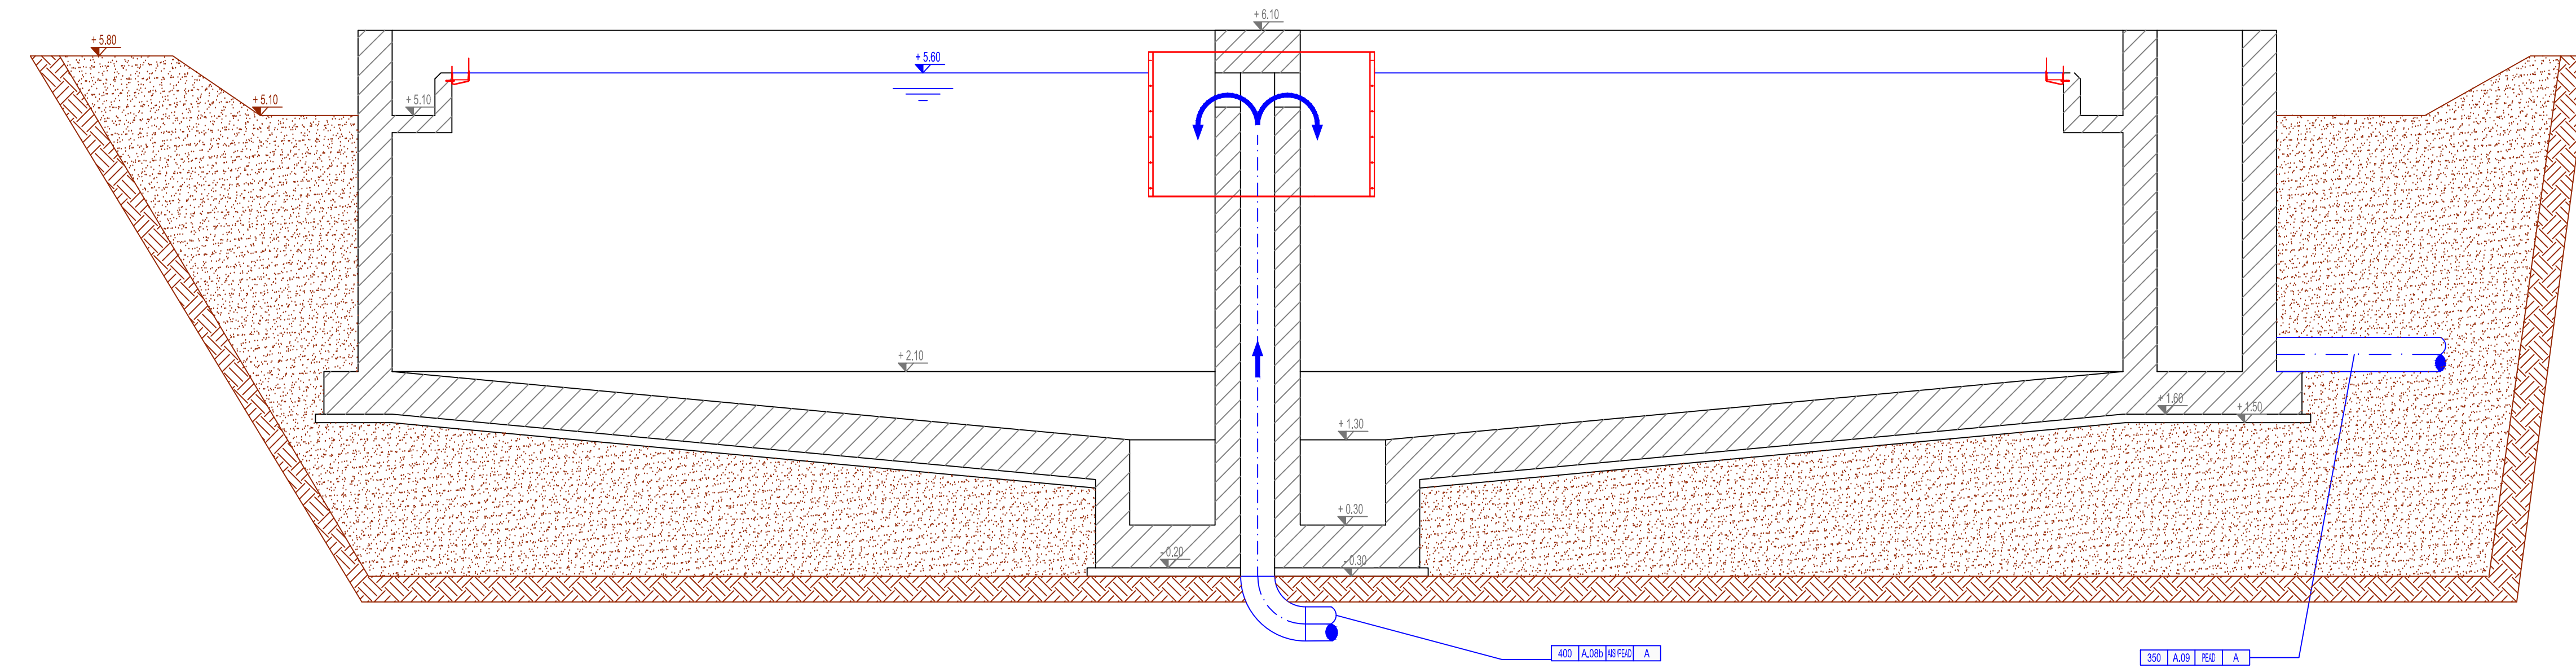



SEZIONE B-B

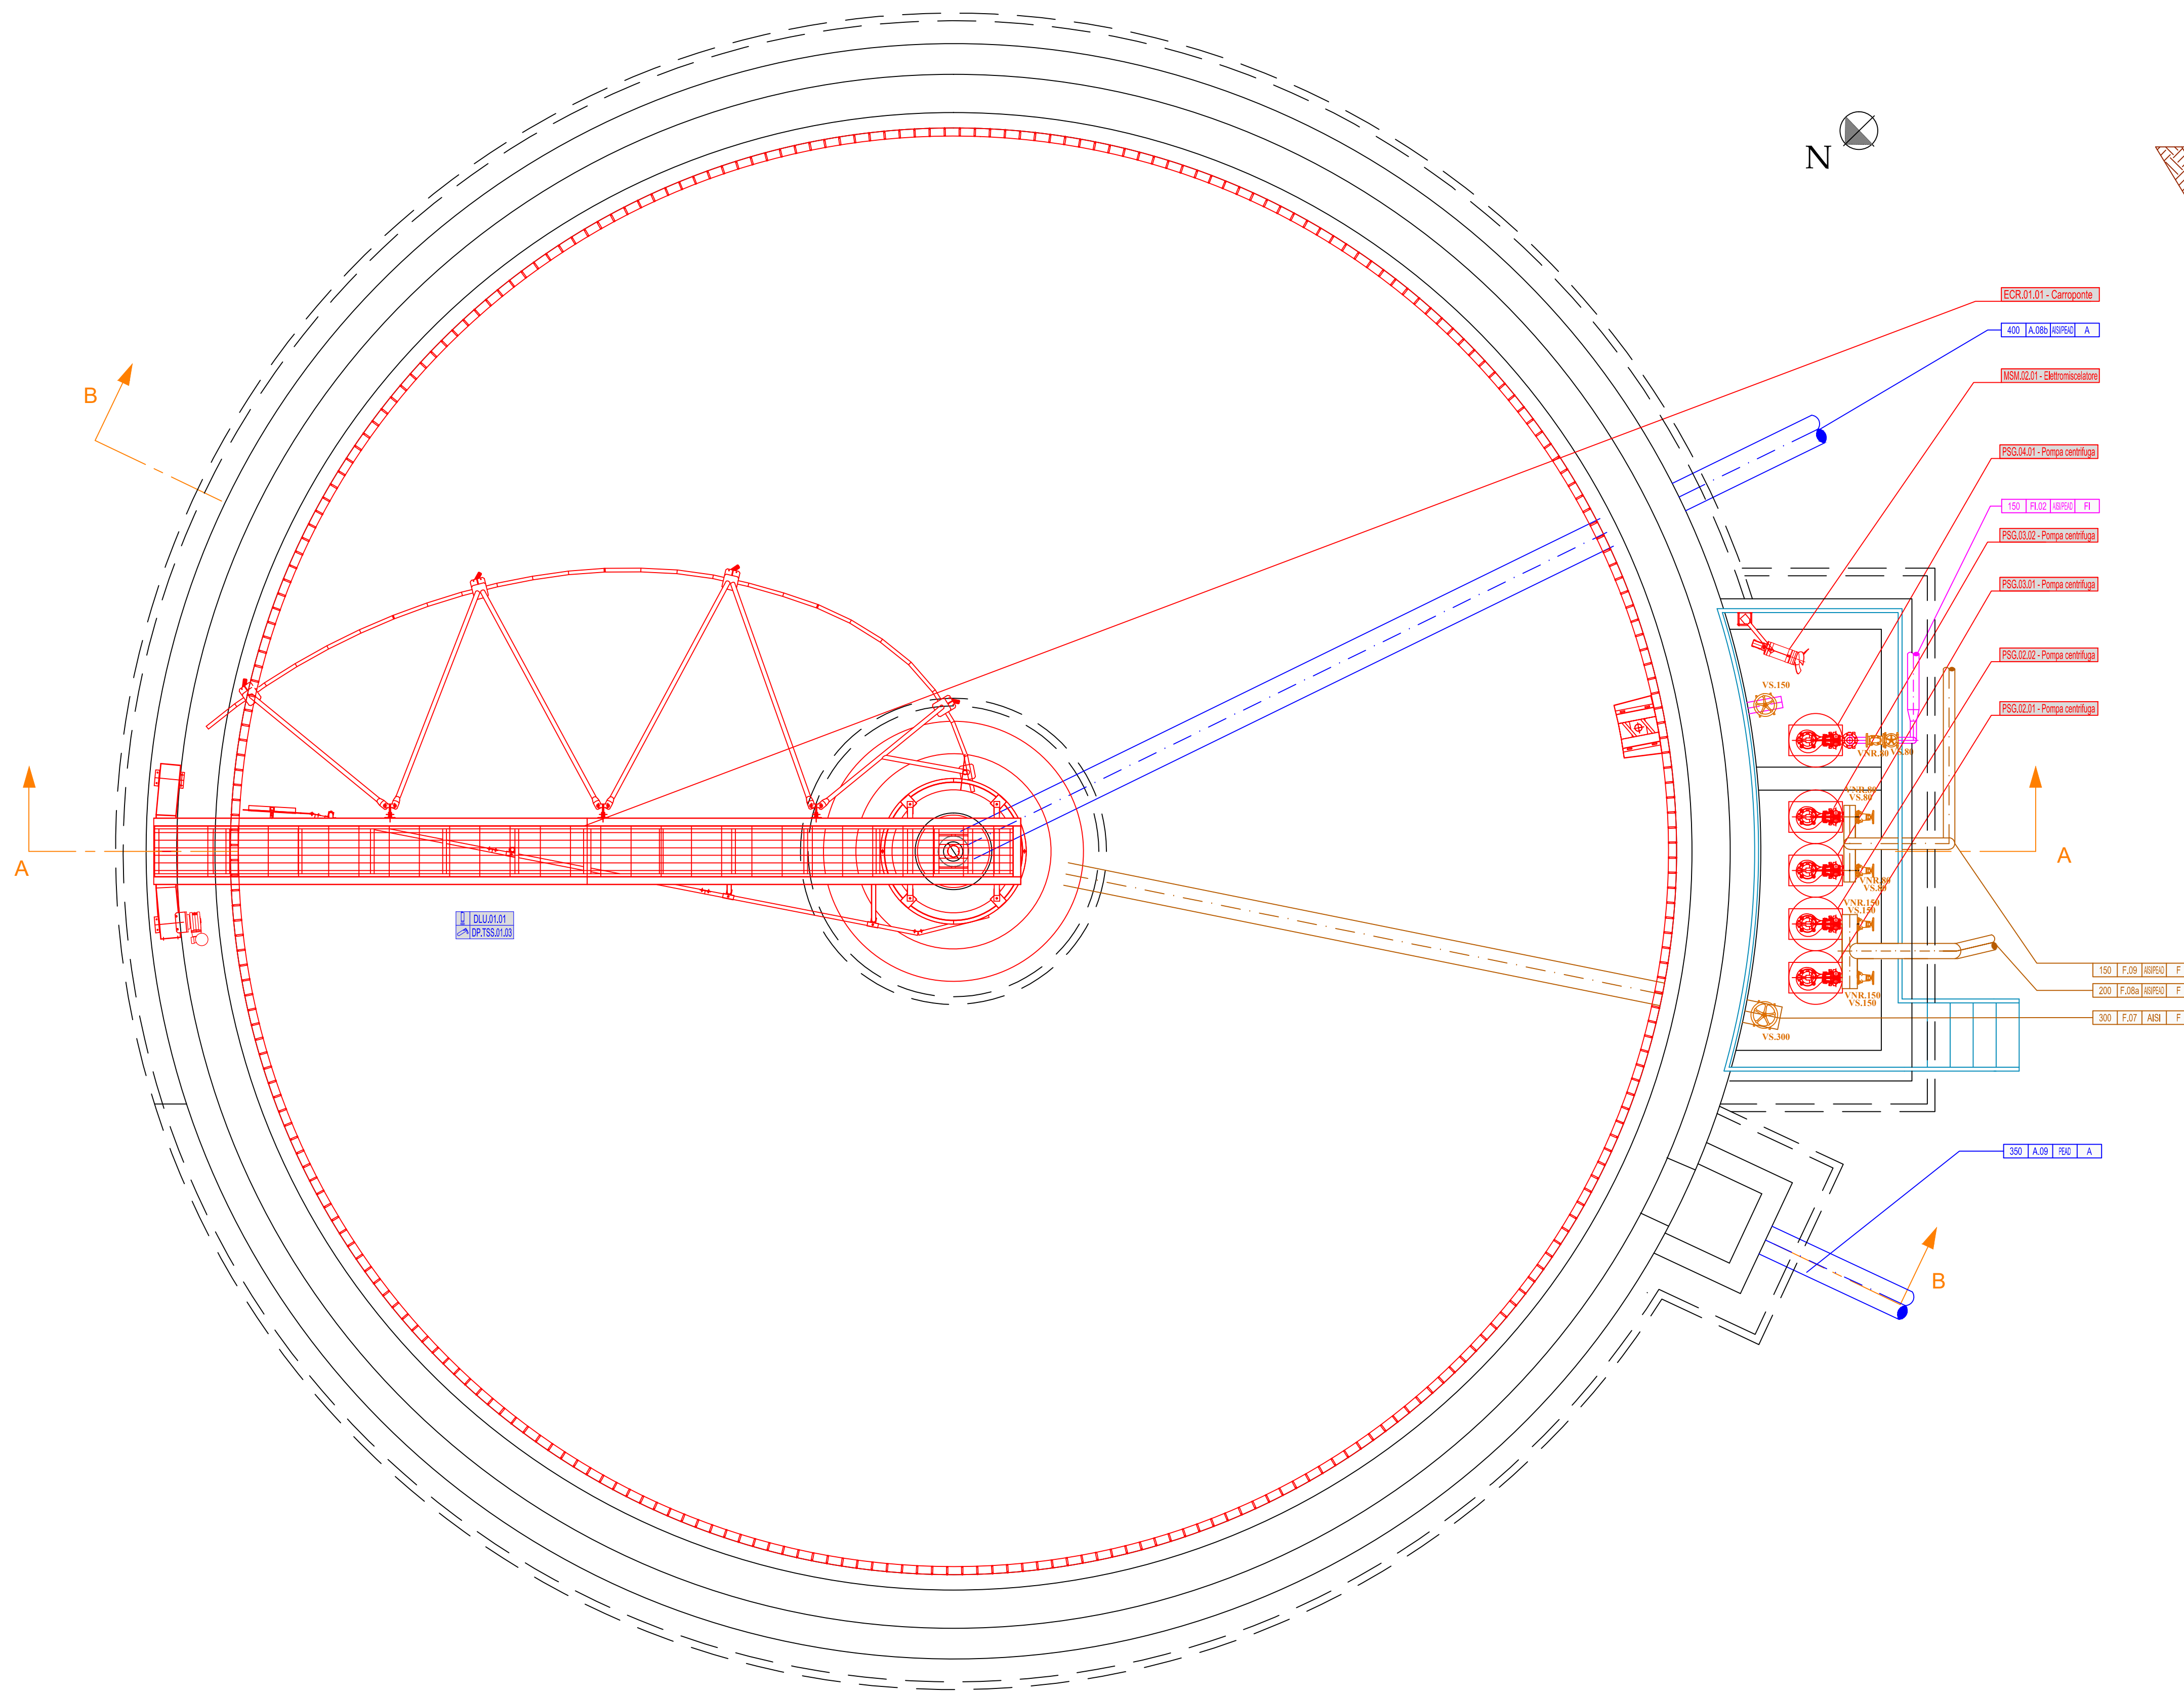


PROSPETTO NORD

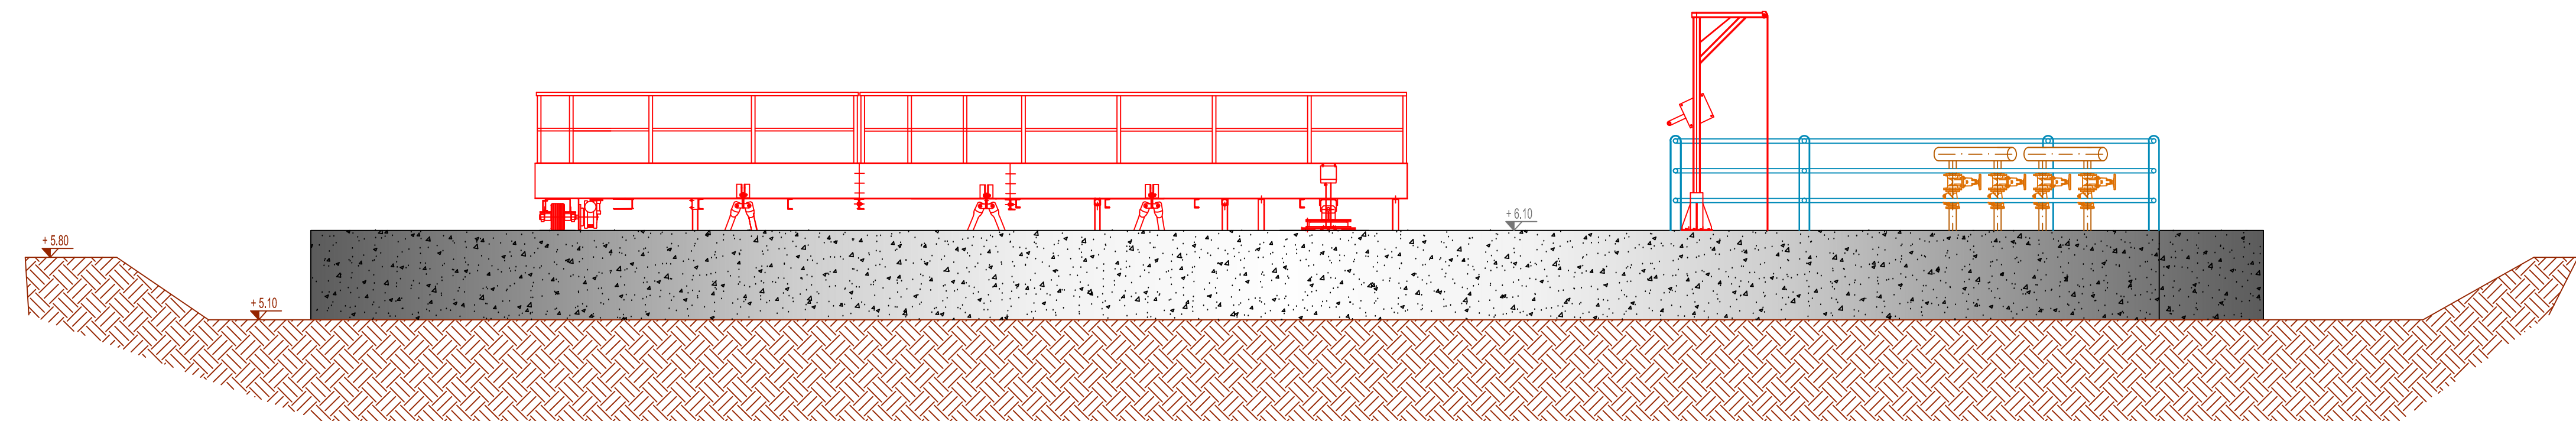


LEGENDA GENERALE

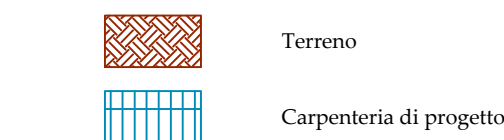


LEGENDA FLUSSI

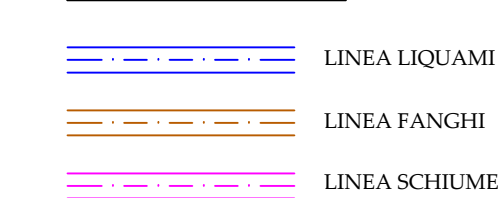

LEGENDA PIPING

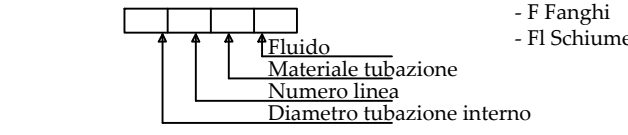

LEGENDA ELETTROMECCANICA E SISTEMI DI MISURA

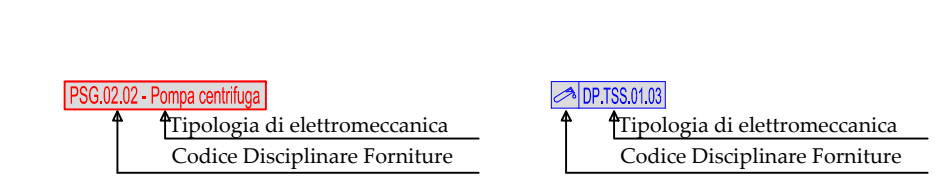


ELENCO ELETTROMECCANICA E SISTEMI DI MISURA

- | | |
|---------------------------------------|--|

ELENCO PIPING


- | | | | | | | |
|----|---|---|----|---|---|--|

QUOTE ALTIMETRICHE

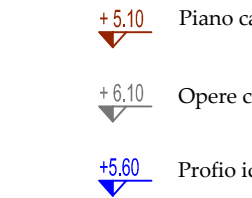

ELENCO VALVOLE

TIPOLOGIA VALVOLE	DIAMETRO	NUMERO
VS,DN	VS.80	3
	VS.150	3
	VS.300	1
VNR,DN	VNR.80	3
	VNR.150	2

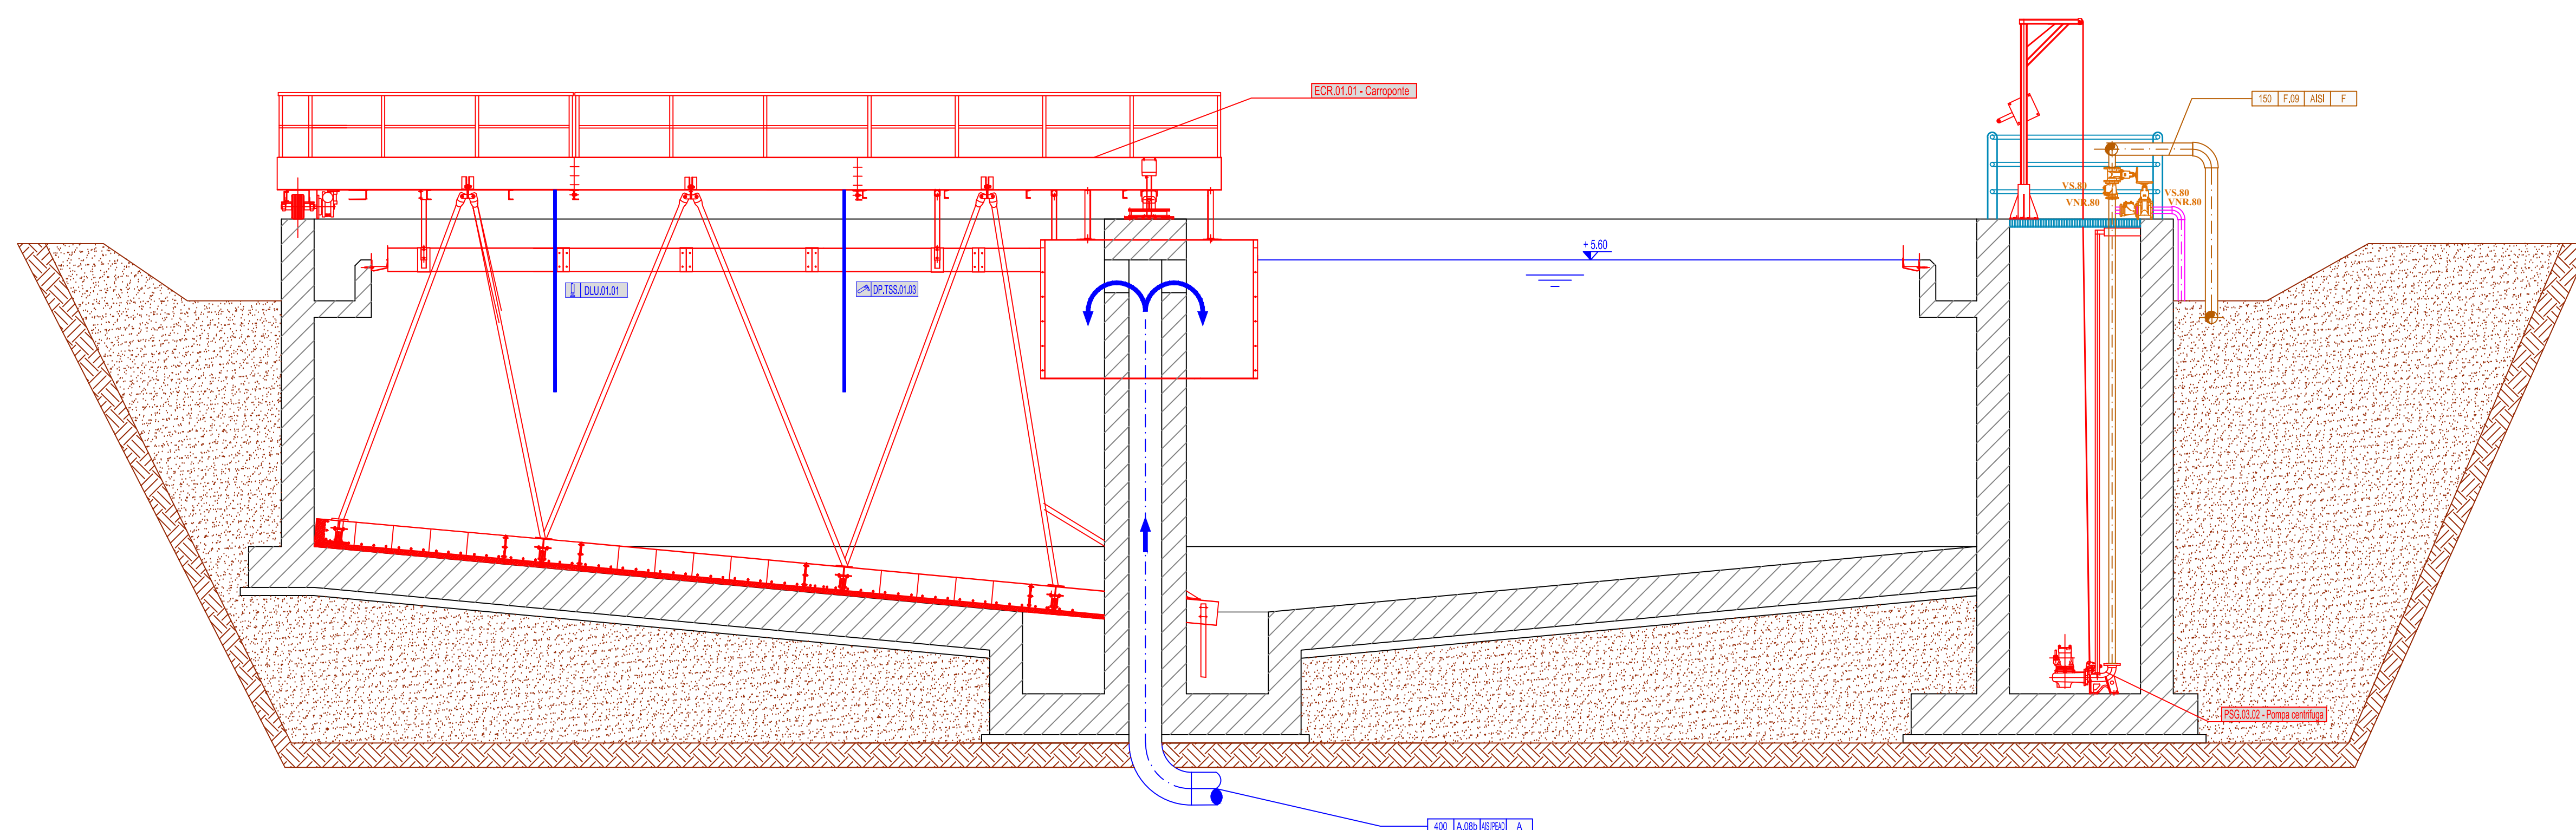

AMPLIAMENTO E MANUTENZIONE STRAORDINARIA
DELL'IMPIANTO DI DEPURAZIONE
DI MAROTTA - COMUNE DI MONDOLFO (PU)

PROGETTO ESECUTIVO

elaborato	Stato elaborato Sedimentatore Secondario e pozzo fanghi Stato di Progetto - Elettromeccaniche , Piping e SdM Piante, sezioni e prospetto	scale
E-A.21b consegna Luglio 2017		1:50

Committente:



Azienda Servizi sul Territorio S.p.A.
via Enrico Mattei, 17 - 61032 Fano (PU)
tel: 0721 833991
aset@asetservizi.it
Responsabile del Procedimento - Ing. Marco Romei

I progettisti:	
----------------	--

INGEGNERIA AMBIENTE S.r.l.
Via del Consorzio, 39 - 60015 Falconara Marittima (AN)
tel. 071-9162094 - fax. 071-9189580
e_mail: info@ingegneriaambiente.it

Ing. Enrico Maria BATTISTONI - Direttore Tecnico

Ing. Lorenzo BURZACCA



REV_1: AGGIORNAMENTO NOVEMBRE 2017

La proprietà del presente elaborato e' tutelata a termini di legge. E' vietata qualsiasi forma di riproduzione o di copia non autorizzata.