


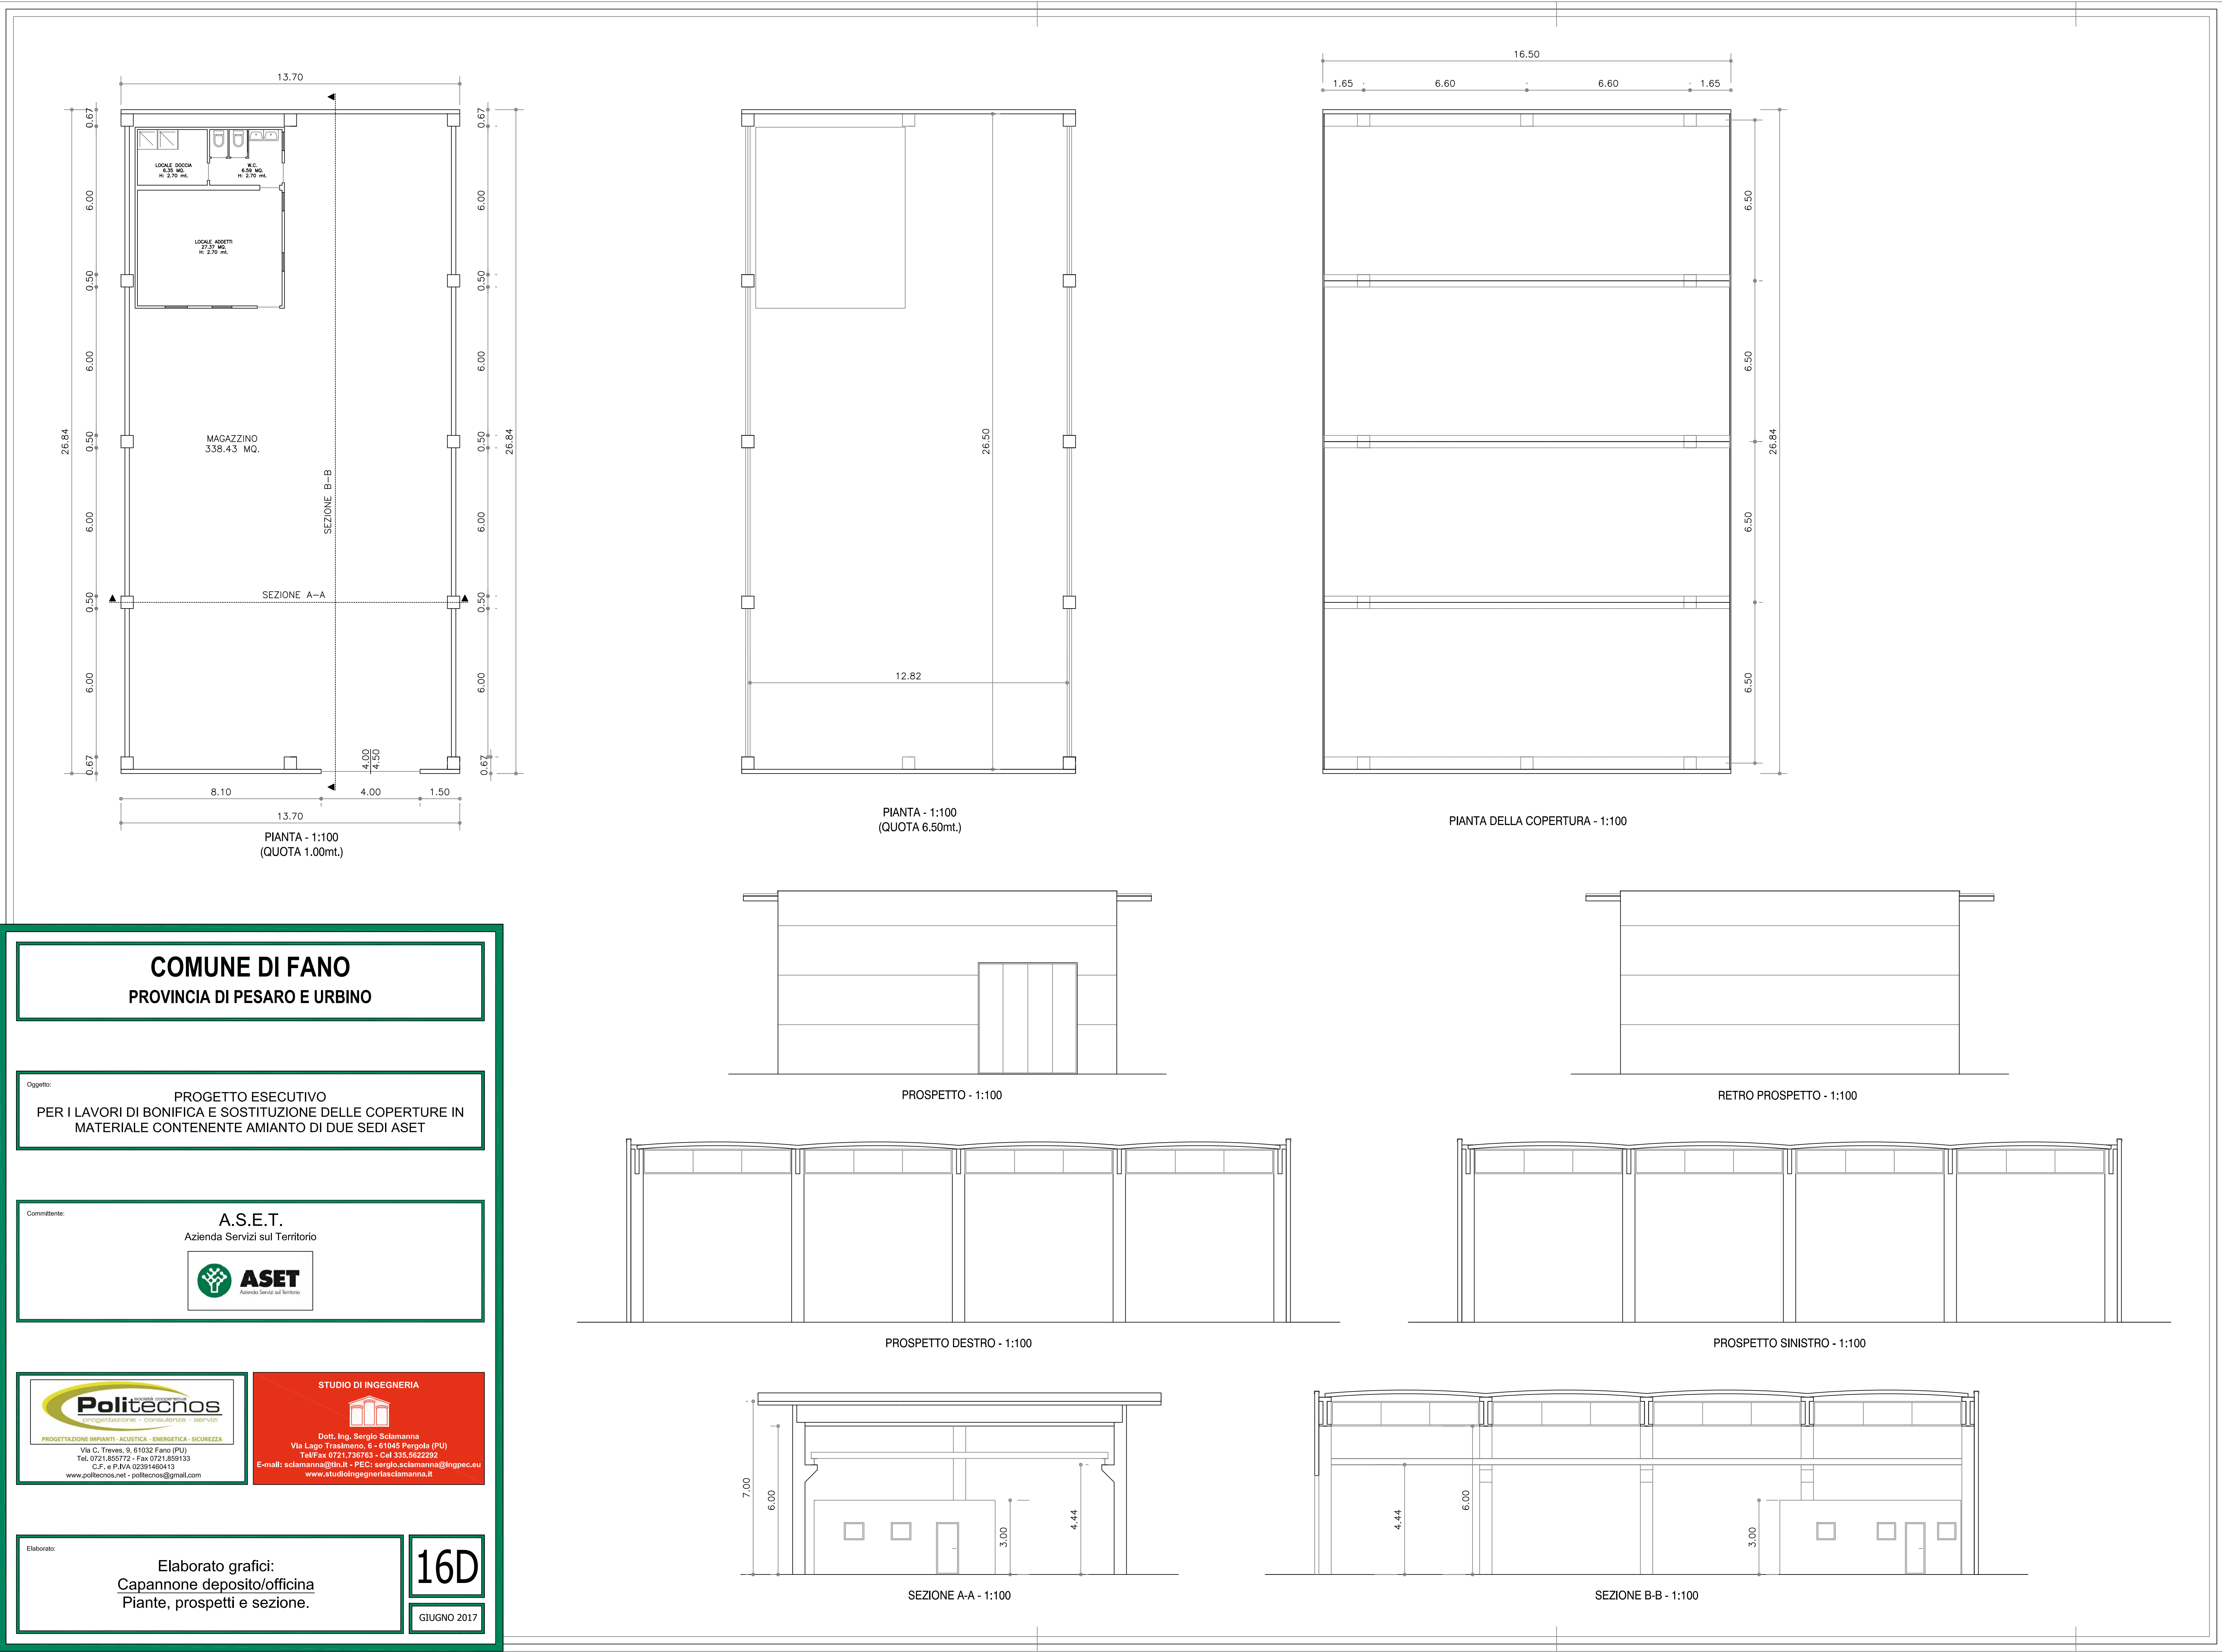

COMUNE DI FANO
PROVINCIA DI PESARO E URBINO

Oggetto: **PROGETTO ESECUTIVO**
PER I LAVORI DI BONIFICA E SOSTITUZIONE DELLE COPERTURE IN
MATERIALE CONTENENTE AMIANTO DI DUE SEDI ASET

Comittente: **A.S.E.T.**
Azienda Servizi sul Territorio

ASET
Azienda Servizi sul Territorio

Politecnos
INGEGNERIA - PROGETTAZIONE - CONSULENZA

PROGETTAZIONI IMPIANTI - ACUSTICA - ENERGETICA - SICUREZZA

Via G. Treves, 9, 61032 Fano (PU)
Tel. 0721.855712 - Fax 0721.859133
C.F. e P. IVA 02391460413
www.politecnos.net - politecnos@gmail.com

STUDIO DI INGEGNERIA

Dott. Ing. Sergio Sciamanna
Via Lago Trasimeno, 9 - 61045 Pergola (PU)
Tel/Fax 0724.740701 - Cell. 335.622252
E-mail: sciamanna@tin.it - PEC: sergio.sciamanna@ingpec.eu
www.studiokingegneriasciamanna.it

Elaborato grafici:
Capannone deposito/ufficio
Piante, prospetti e sezione.

16D

GIUGNO 2017