
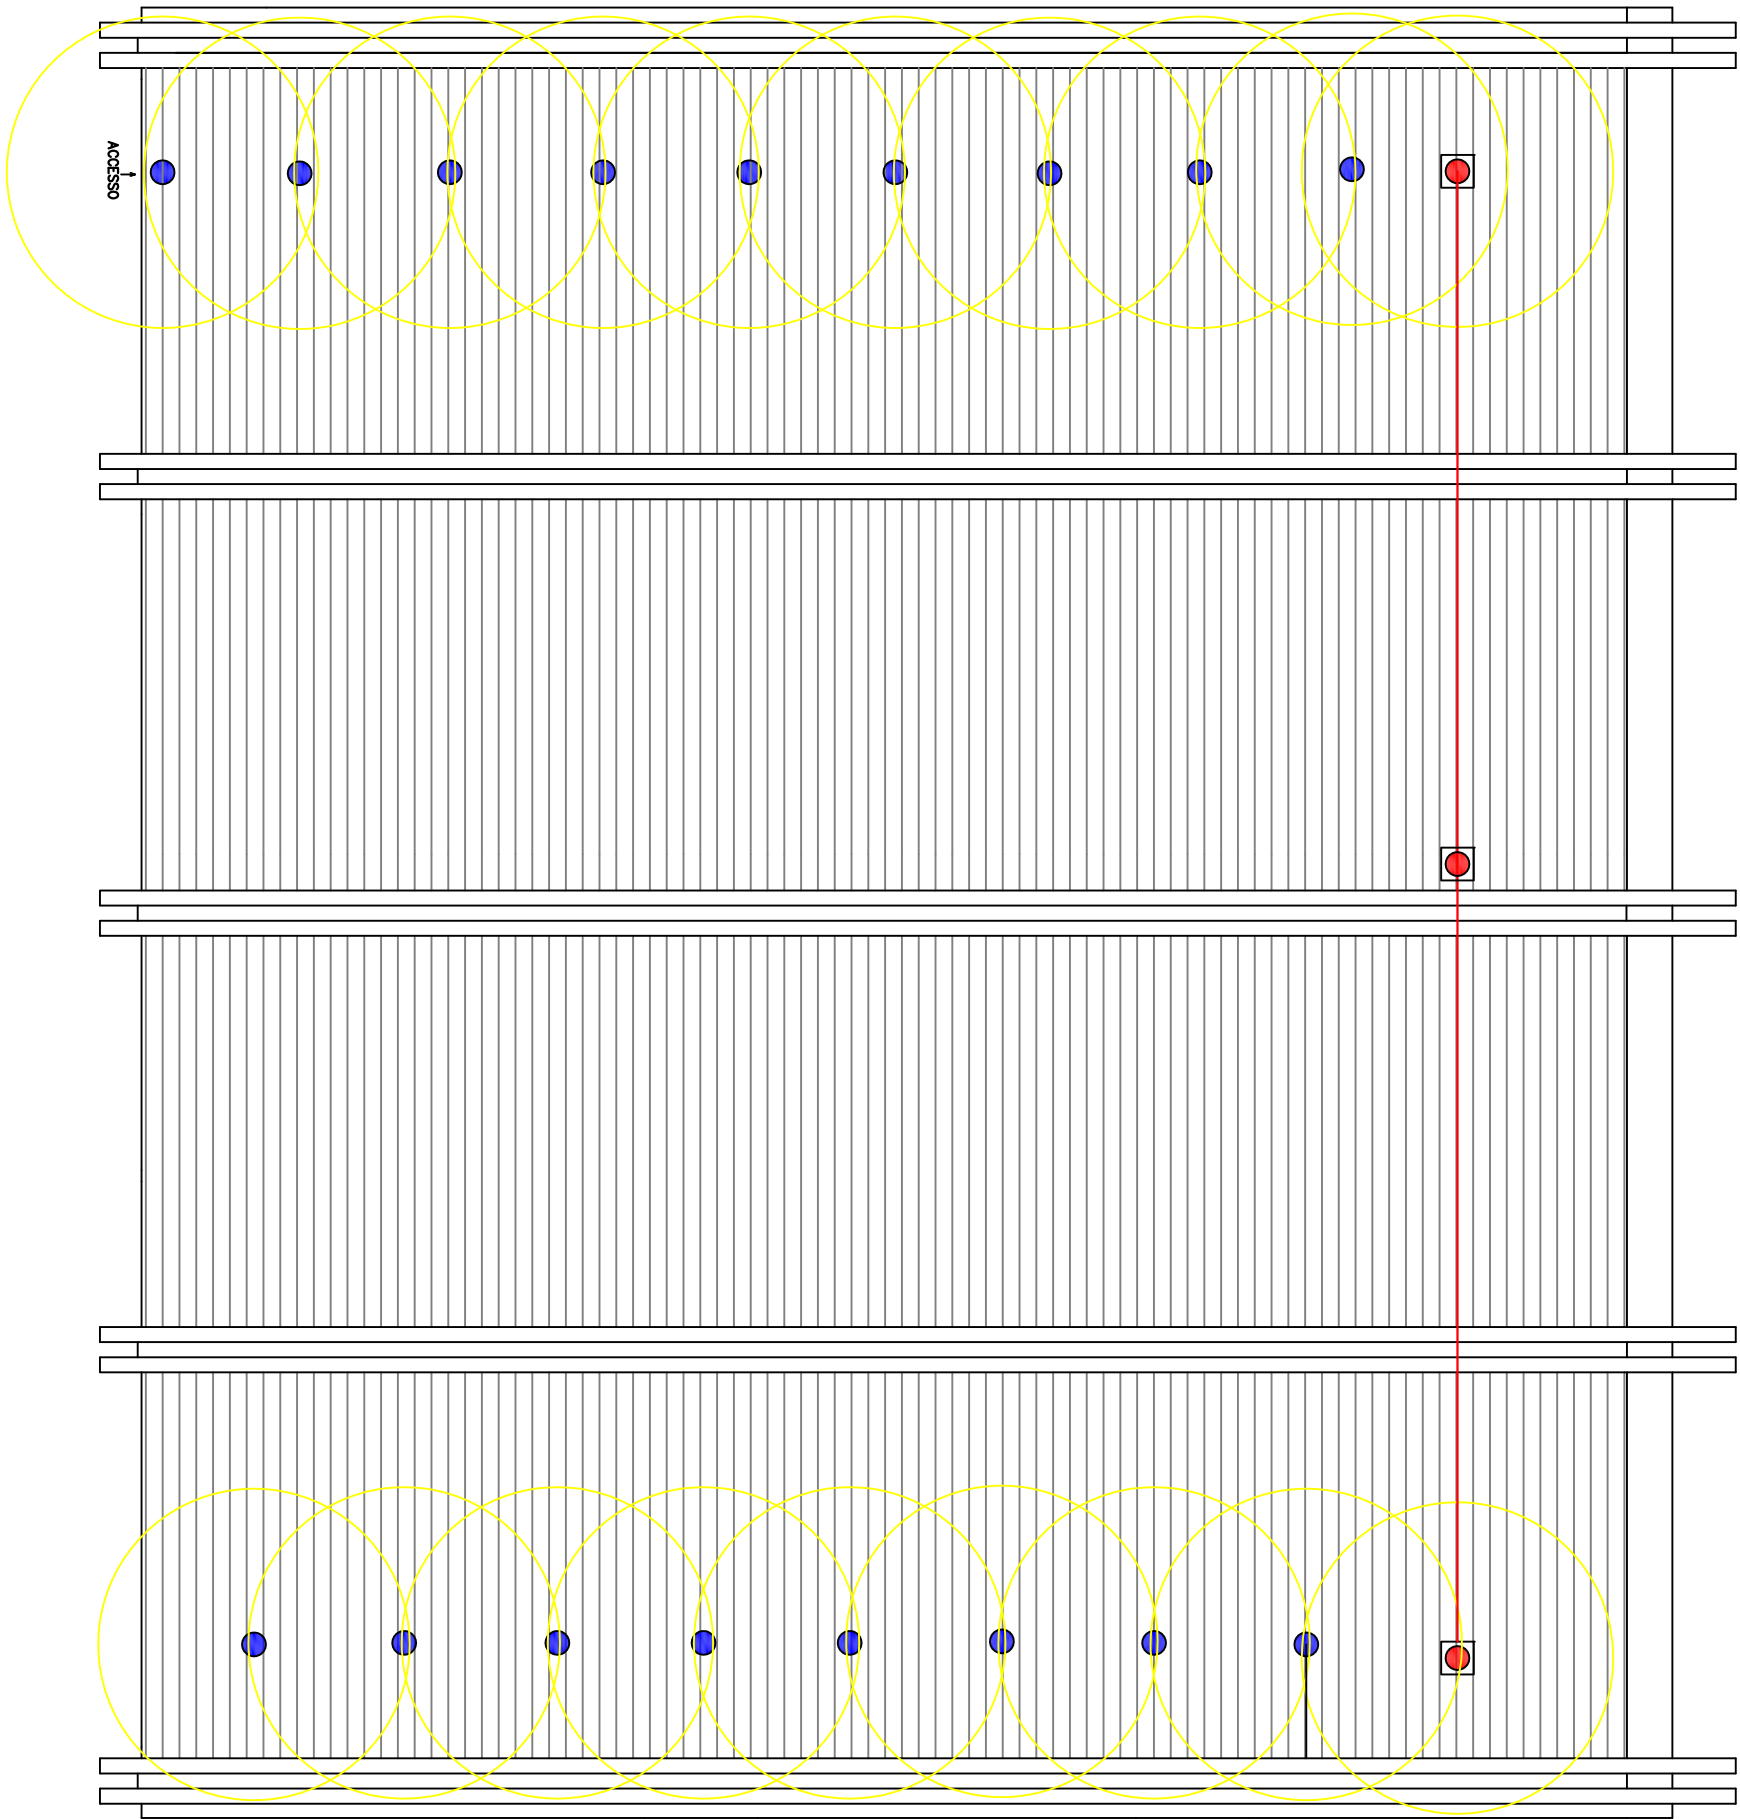


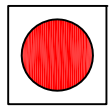


LEGENDA DISPOSITIVI A NORMA UNI EN 795

 LUX top 3/50 S-AP FALDA O SIMILARE  
palo rinforzato in acciaio inox AISI 304, ø 26mm


 Rinforzo/giunzione angolare

 CORDINO FSE 2003 O SIMILARE  
Cordino in acciaio inox ø 8 mm

 Gancio di sicurezza in acciaio inox AISI 304/ZINCATO o similare

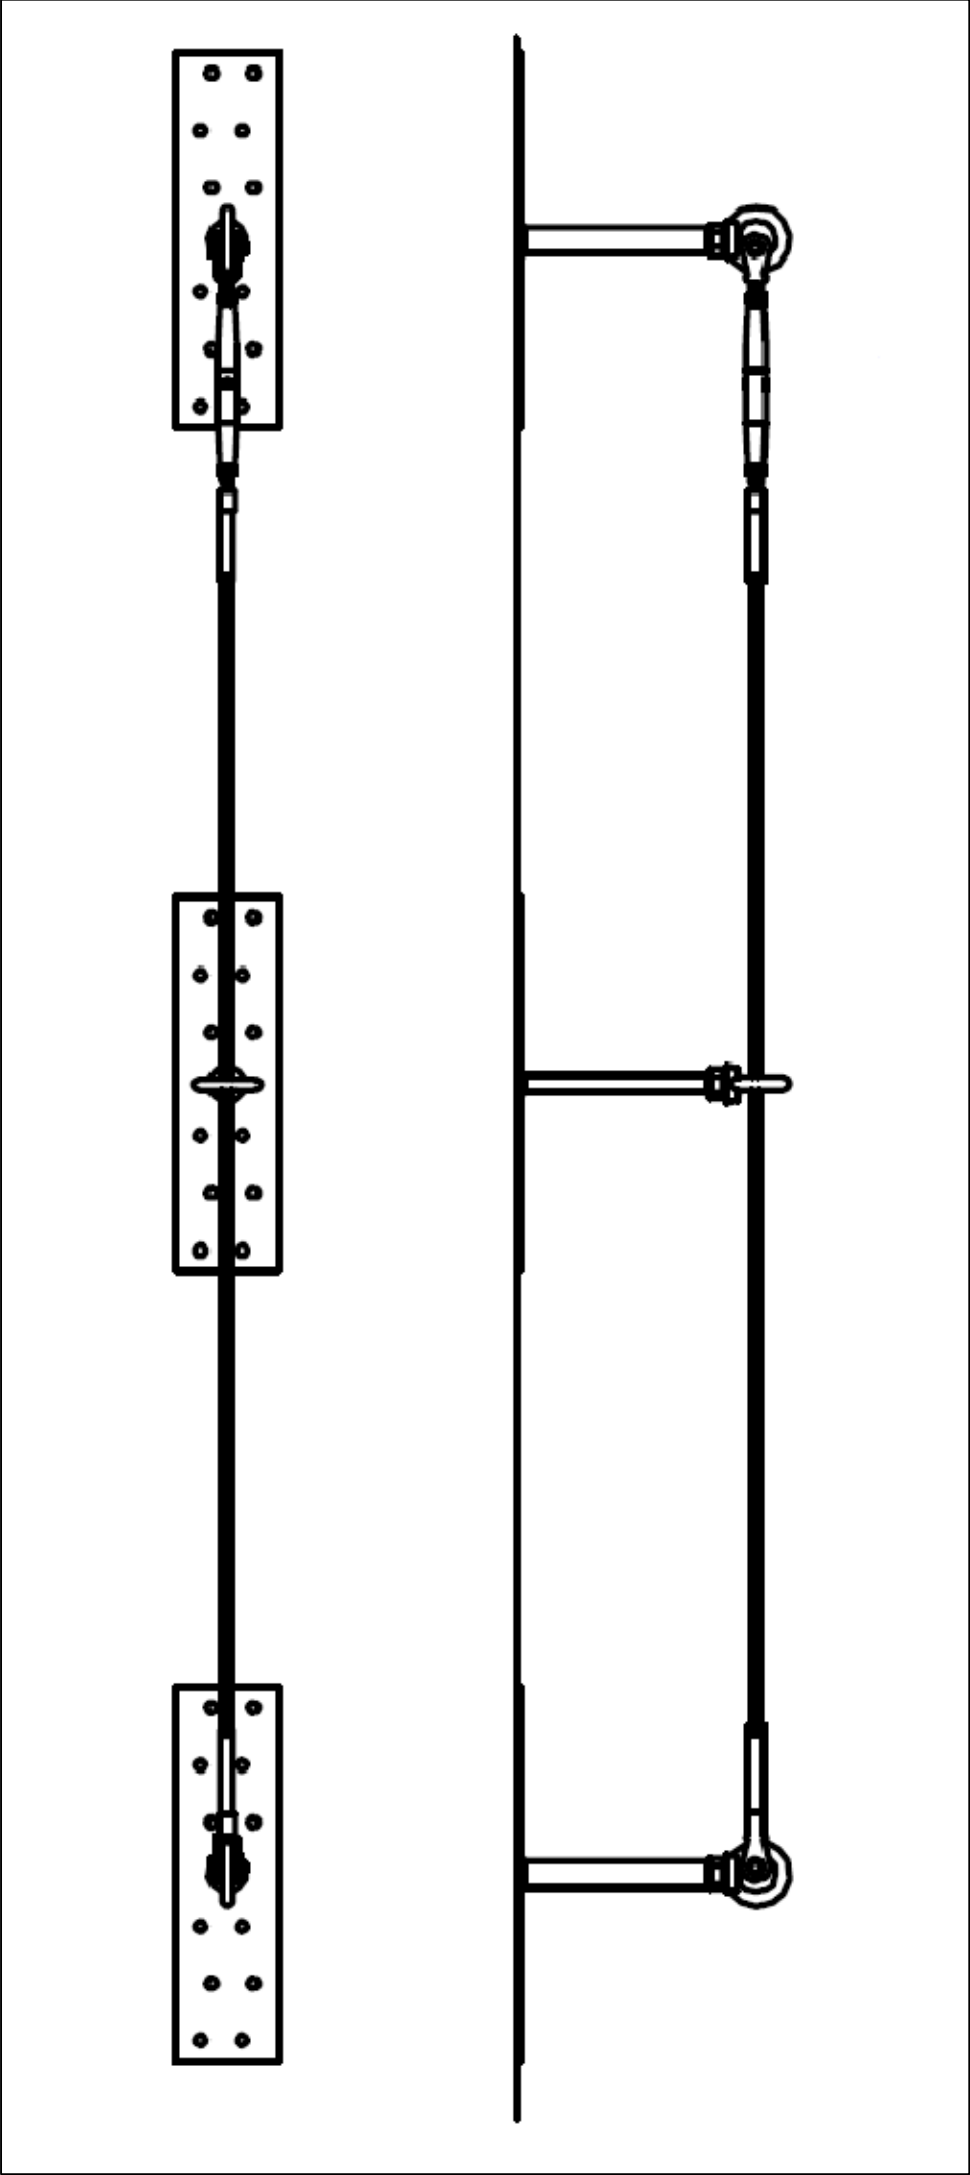

CORDINO FSE 2003 O SIMILARE

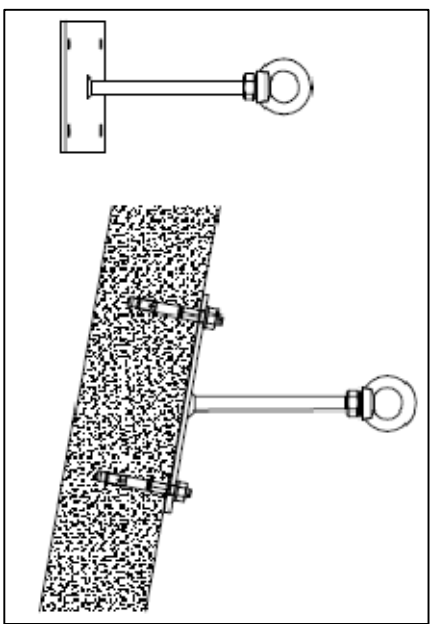

LUX top 3/50 S-AP FALDA O SIMILARE

NOTE

Il dispositivo di ancoraggio Lux-top e i ganci di sicurezza possono essere utilizzati soltanto come protezione anticaduta destinata a persone

La linea di ancoraggio flessibile orizzontale UNI EN 795 classe C è composto da:

- dispositivi di ancoraggio modello LUX-top ASP o similare
- corda in acciaio inox AISI 316, diametro 8 mm modello FSE 2003 o similare

Utilizzatori tra ancoraggio e ancoraggio: 2

I ganci di sicurezza del tetto UNI EN 795 classe A2 sono:

- ganci di sicurezza 5F o similari

Utilizzatori contemporanei: 1

Corde e cordini andranno adoperati con lunghezze variabili in funzione delle varie parti di copertura dove si deve intervenire e secondo quanto riportato nel presente elaborato.

COMUNE DI FANO  
PROVINCIA DI PESARO E URBINO

Oggetto:  
PROGETTO ESECUTIVO  
PER I LAVORI DI BONIFICA E SOSTITUZIONE DELLE COPERTURE IN  
MATERIALE CONTENENTE AMIANTO DI DUE SEDI ASET

Committente:

A.S.E.T.  
Azienda Servizi sul Territorio



Linee vita  
Serbatoio idrico

161

GIUGNO 2017