




PIANTA
scala 1:100

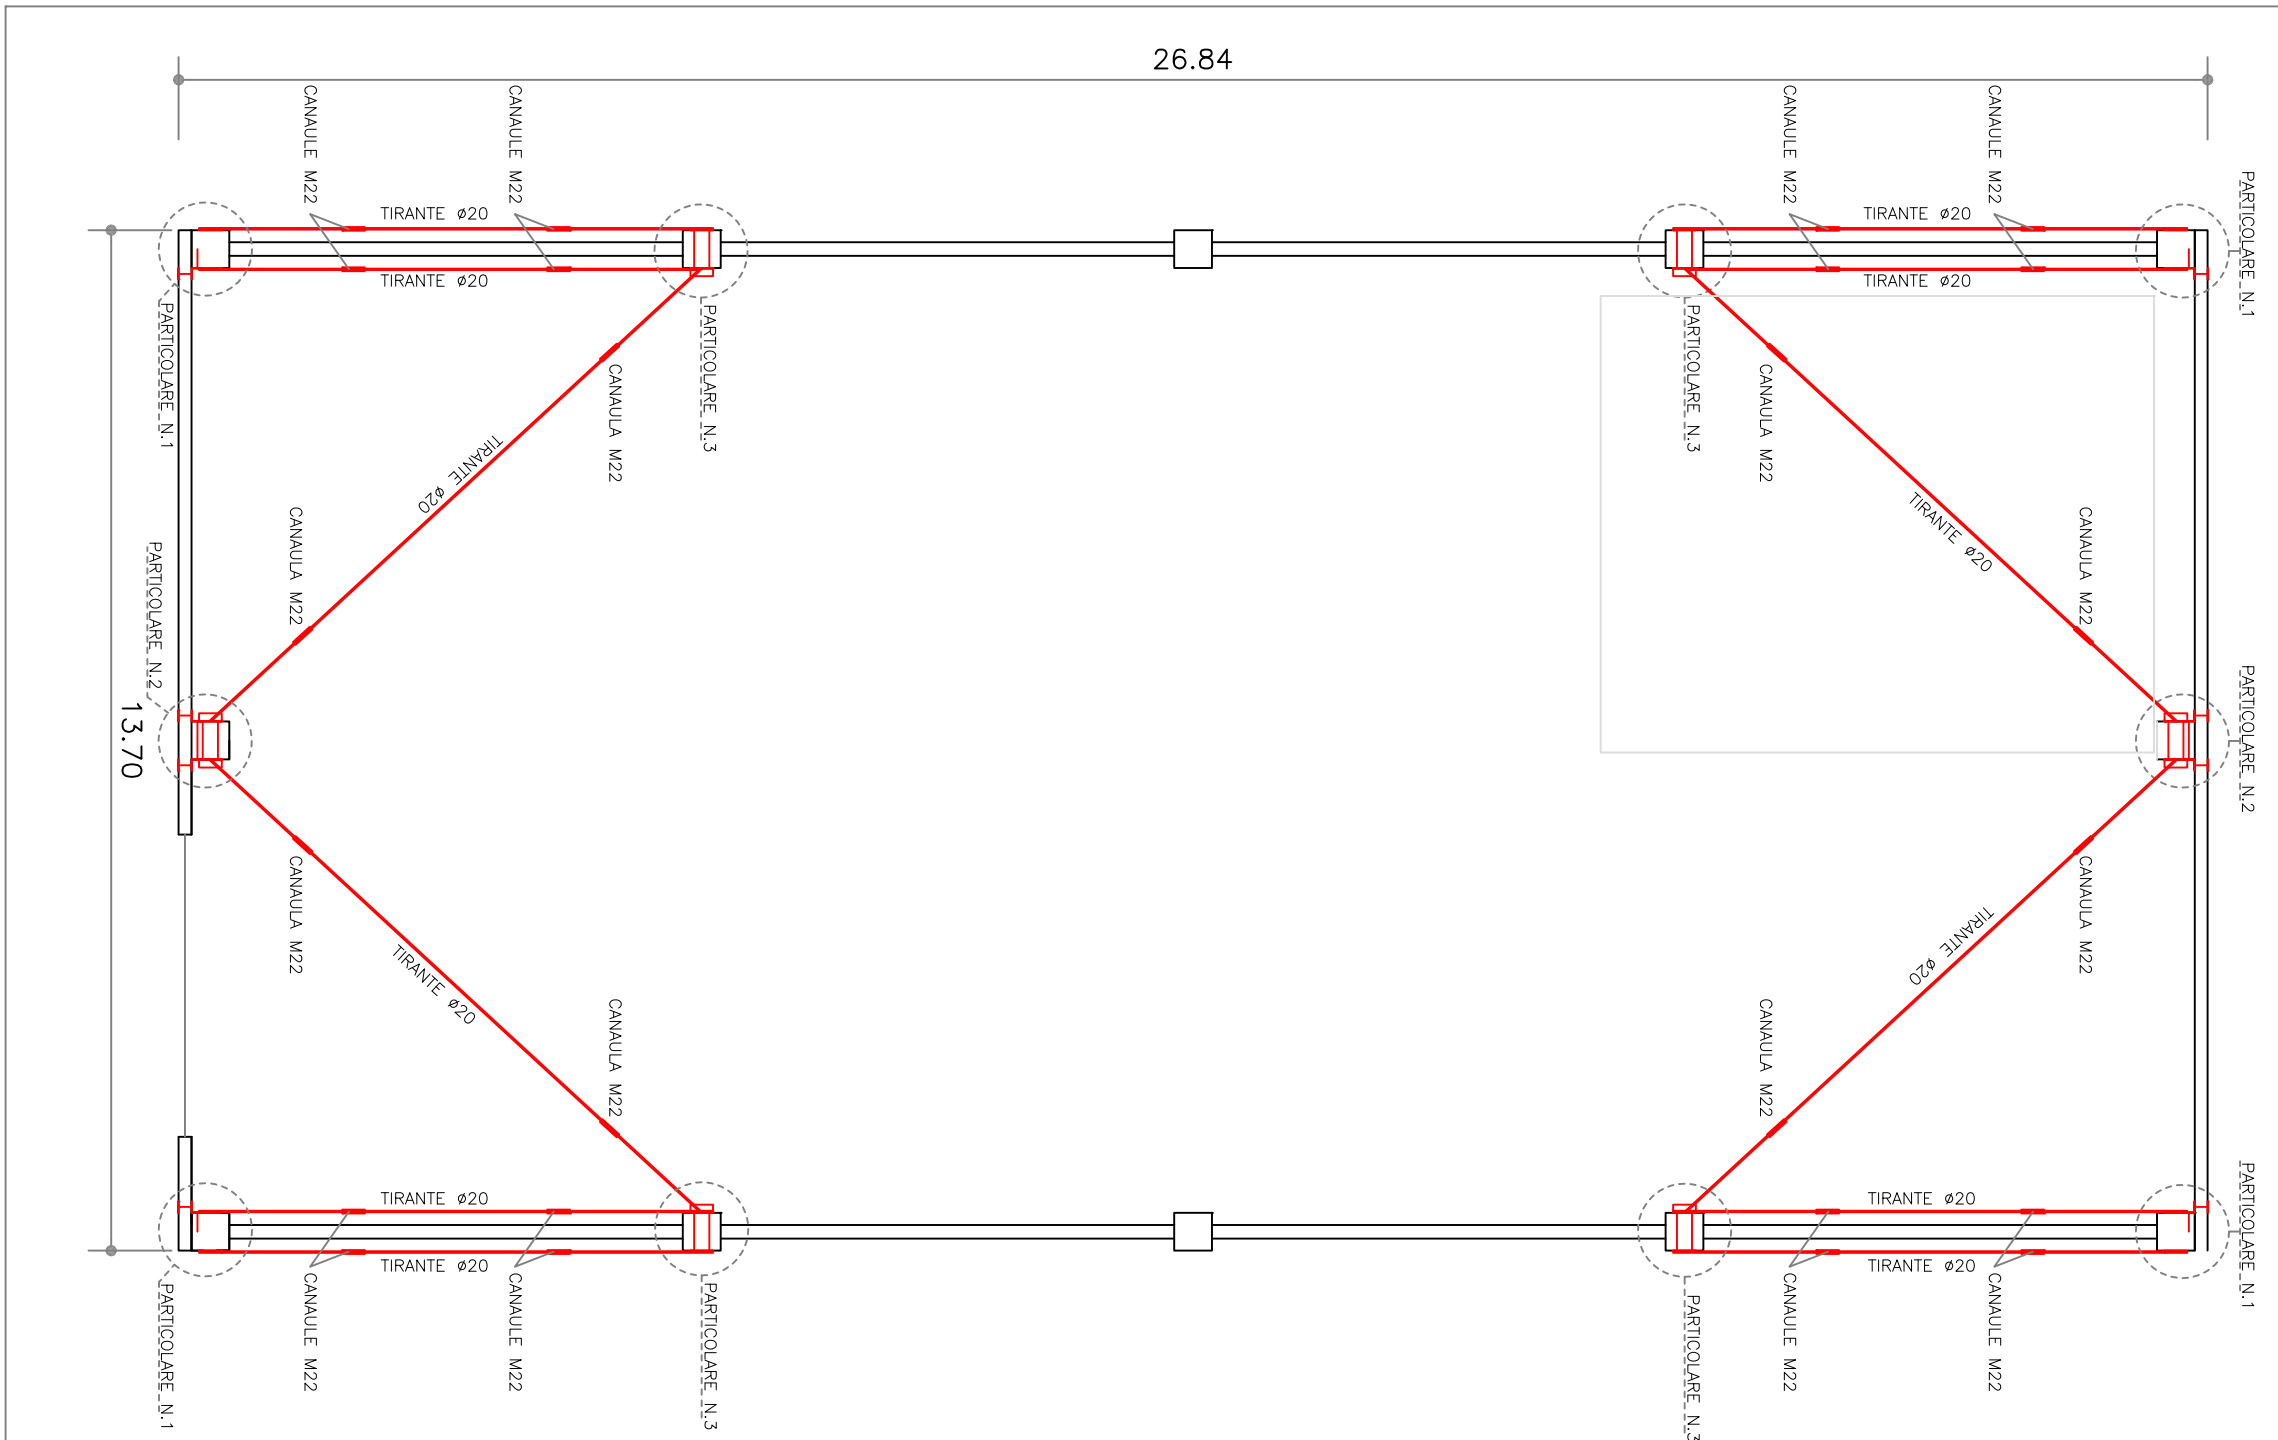

PIANTA PLASTRO LATERALE
CON PROSPETTO DEL TAMPONAMENTO
-particolare n.1-
scala 1:10

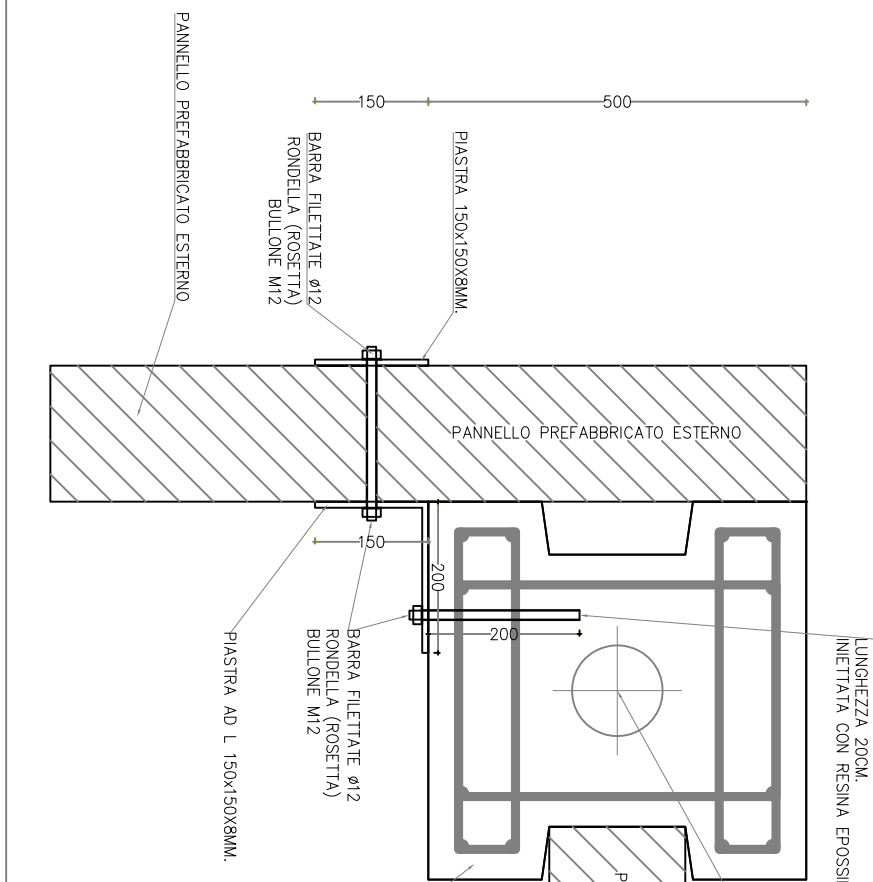

SEZIONE DEL PANNELLO ESTERNO
CON PROSPETTO DEL PLASTRO
LATERALE
-particolare n.1-
scala 1:10

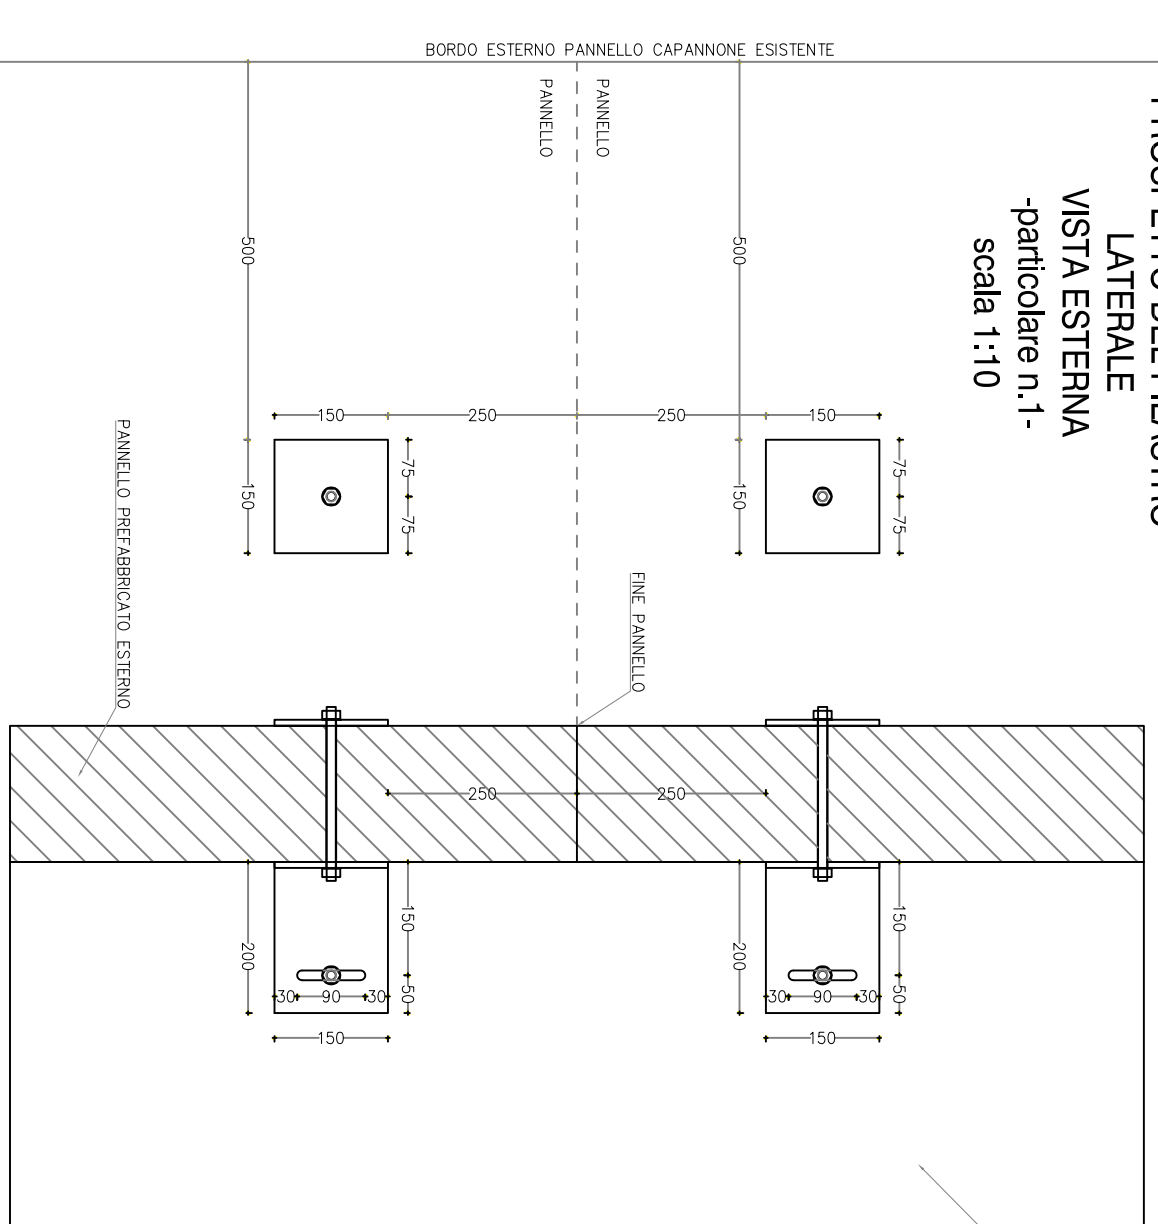


BILUONIERE

Per le giunzioni delle strutture utilizzare bulloni di classe 8.8 e dadi di classe 8.
Resiste in acciaio C50
Diametro dei bulli = $8d_{b(l)} + 1$ (mm) (per $d_{b(l)} < 20$ mm); 1,5mm (per $d_{b(l)} > 20$ mm)


SALVATURE A CORRONI D'ANGOLO

Salature effettuate su un solo lato con altezza di gola pari ad "s".
Tre perimetri si riportano in lunghezza totale del cordone.
Salature effettuate su ambo i lati con altezza di gola pari ad "s".
Tre perimetri si riportano in lunghezza totale di ogni cordone.
Salature effettuate su ambo i lati con altezza di gola pari ad "s".
Il simbolo con susseguito "PC" indica che il cordone di saldatura è da realizzarsi su tutto il perimetro di contatto tra i lembi a contatto.

Tipo convesso

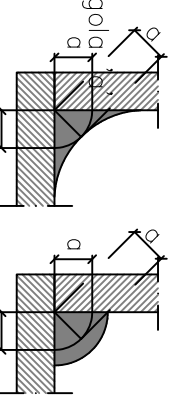

Determinazione dell'altezza di gola

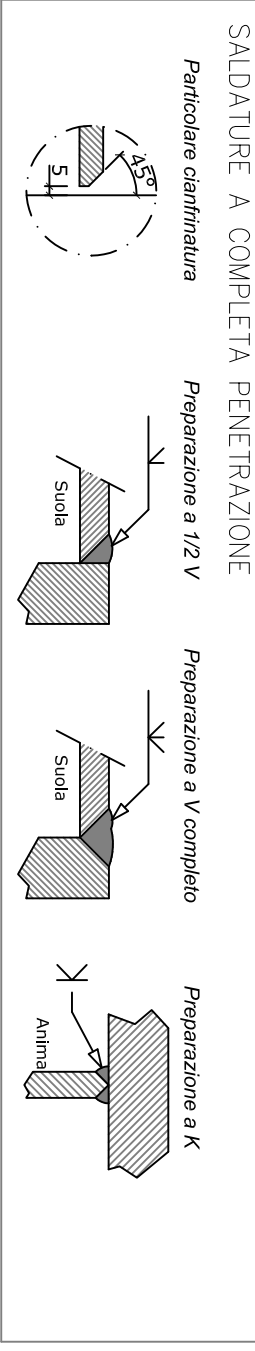


Acciaio per carpenteria metallica
tipo S235JR conforme al
D.M. 14/07/2008


IMPEGARE I MATERIALI SOLO DOPO L'ACCETTAZIONE
DEL DIRETTORE DEI LAVORI CHE DOVRÀ
PREVENTIVAMENTE ACQUISIRE E VERIFICARE
L'IDONEITÀ DELLA DOCUMENTAZIONE
DI ACCOMPAGNAMENTO

SEGUIRE LE PRESCRIZIONI PER L'ACCETTAZIONE
DEI MATERIALI CONTENUTE NELLA RELAZIONE TECNICA


SEZIONE PIASTRO ESTERNO
FISSAGGIO PANNELLO DI TAMPONAMENTO
- particolare 1 -
scala 1:20

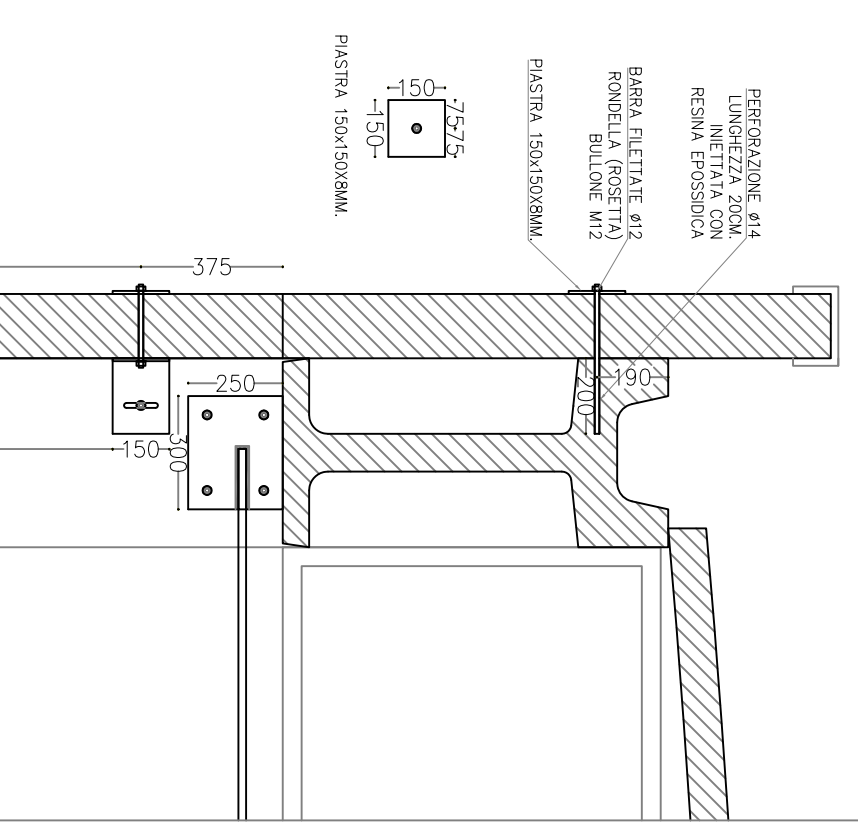


PIANTA SU PLASTRO CENTRALE
FISSAGGIO PANNELLO DI TAMPONAMENTO
-particolare n.2-
scala 1:10

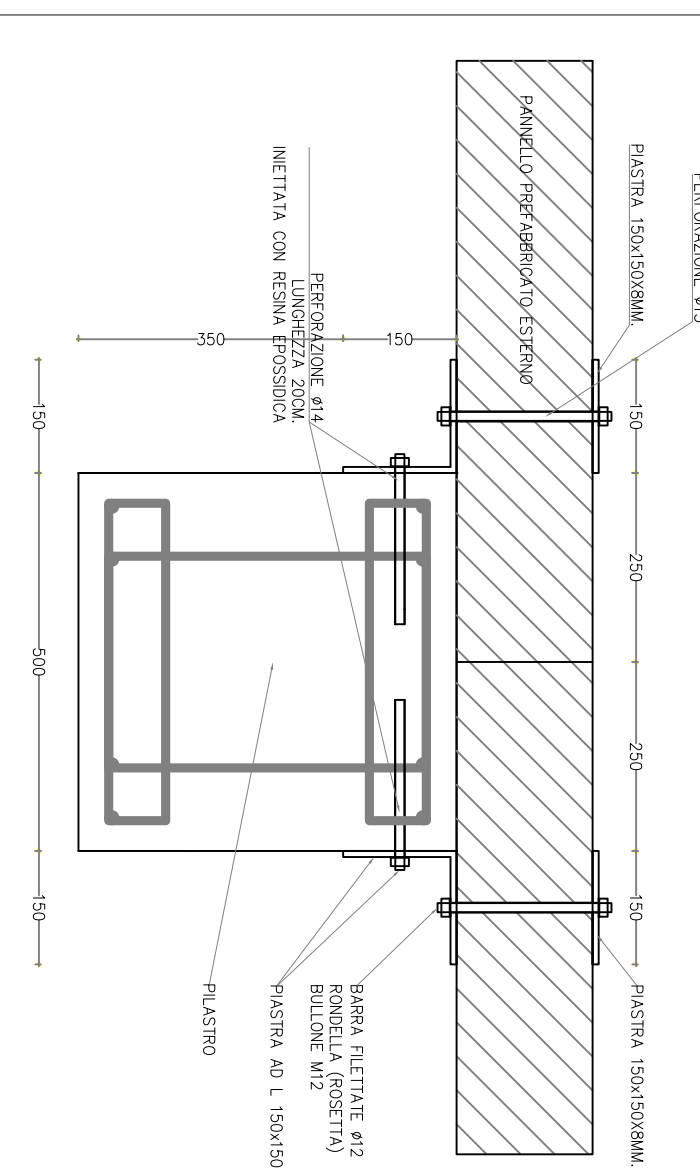


PROSPETTO DEL PLASTRO CENTRALE
VISTA ESTERNA
-particolare n.2-
scala 1:10

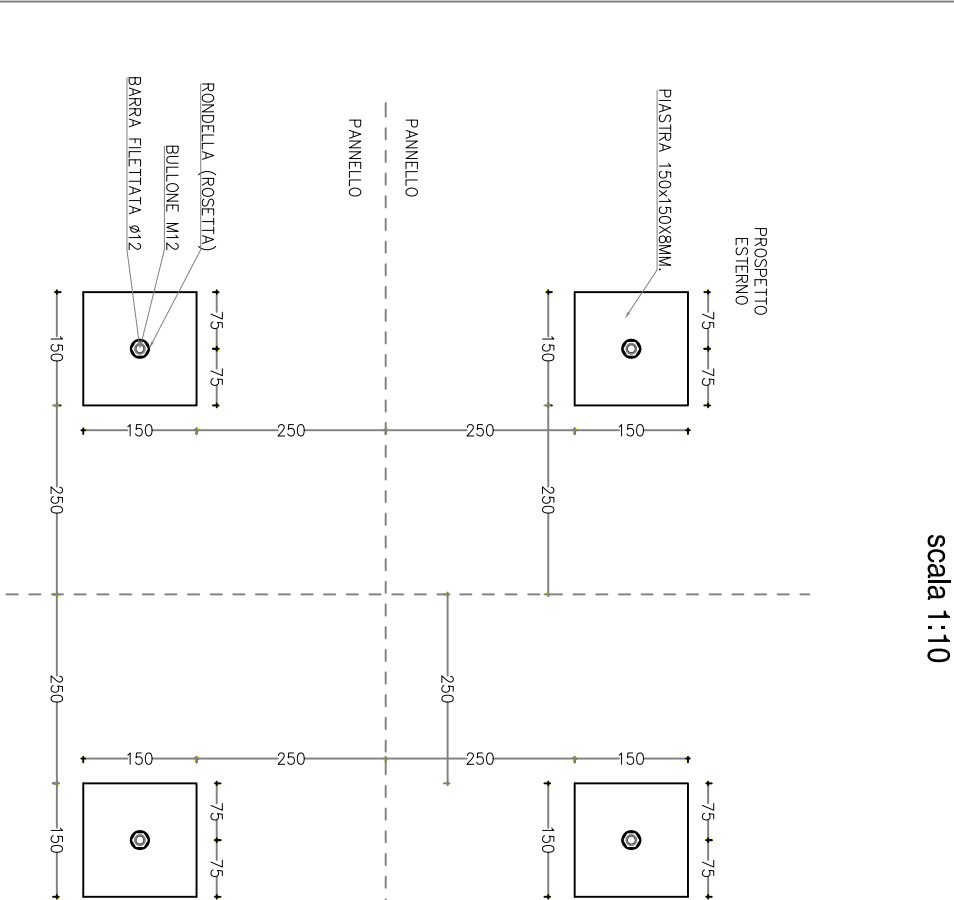


PROSPETTO DEL PLASTRO CENTRALE
VISTA INTERNA
-particolare n.2-
scala 1:10

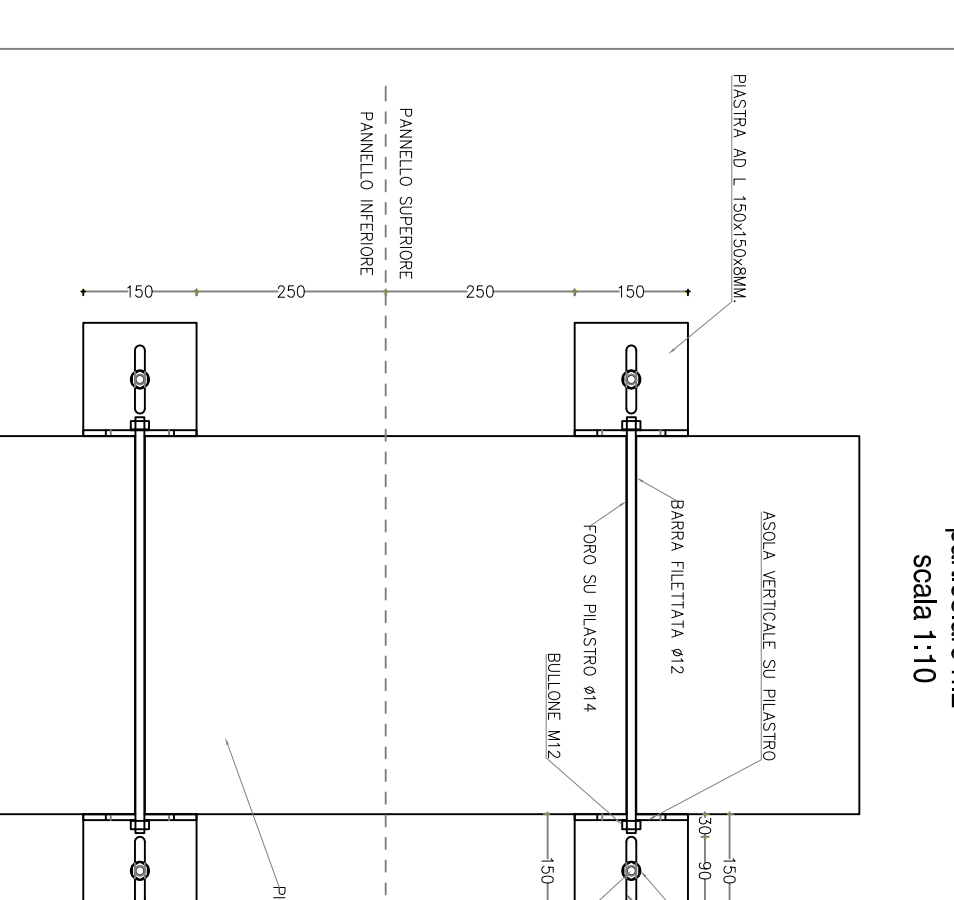


SEZIONE DEL PANNELLO ESTERNO CON
PROSPETTO DEL PLASTRO INTERNO
-particolare n.2-
scala 1:10

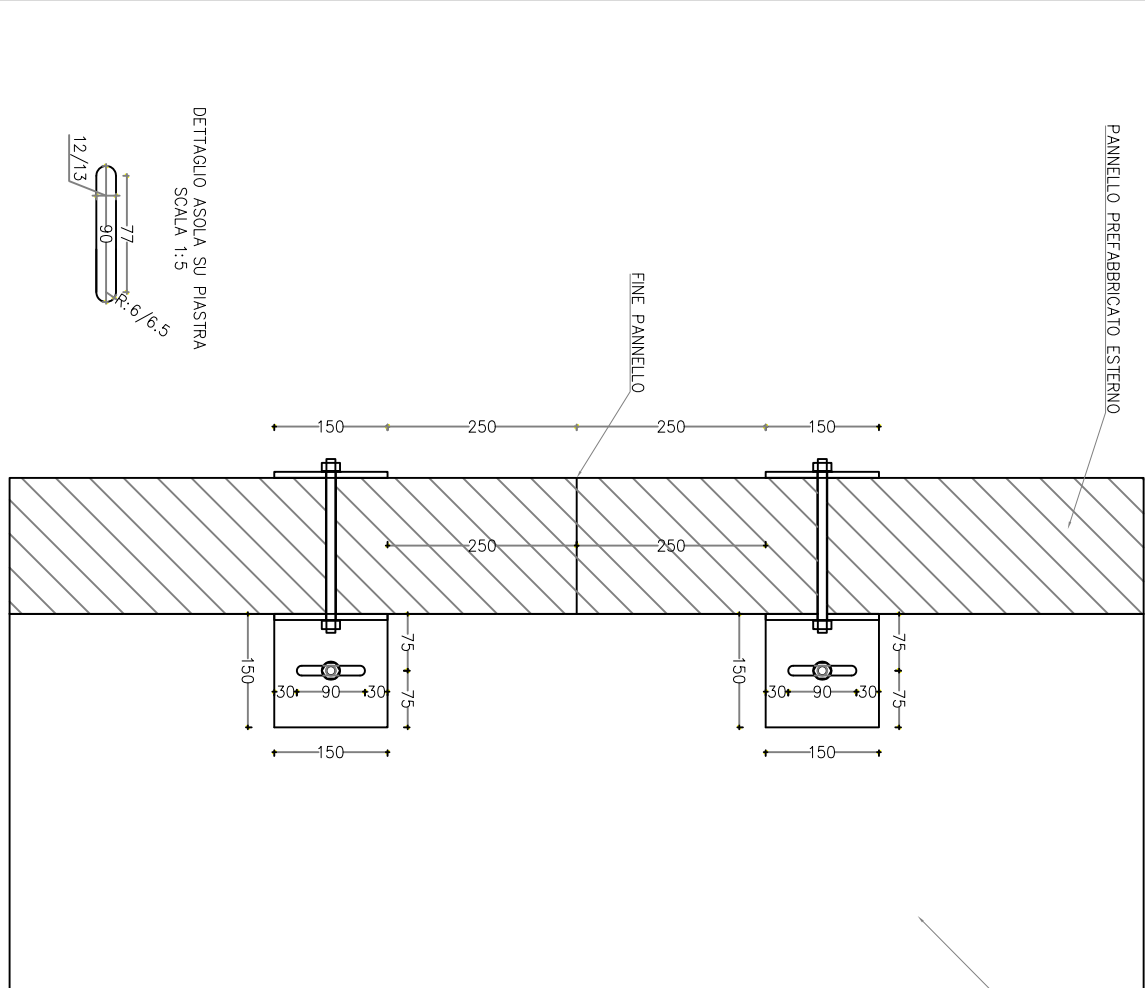


PIANTA SU PLASTRO
-particolare n.3-
scala 1:10

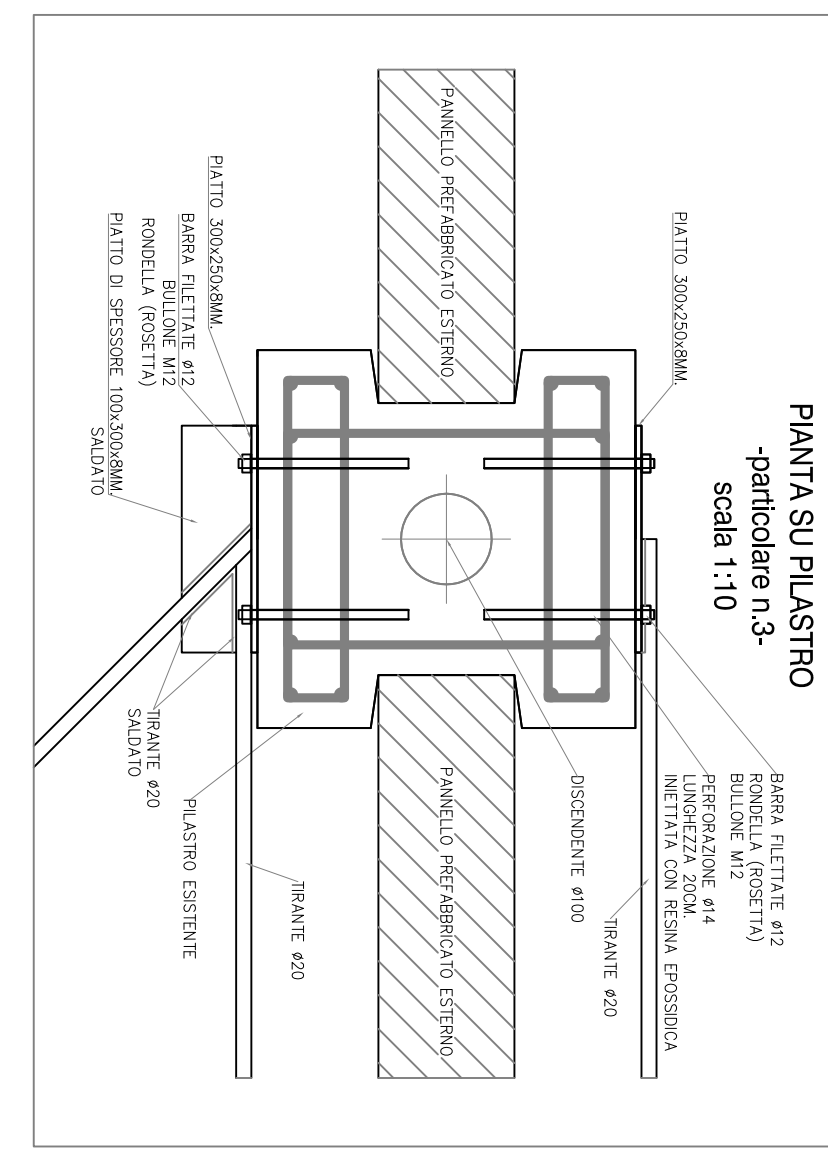


PROSPETTO SU ESTERNO
-particolare n.3-
scala 1:10

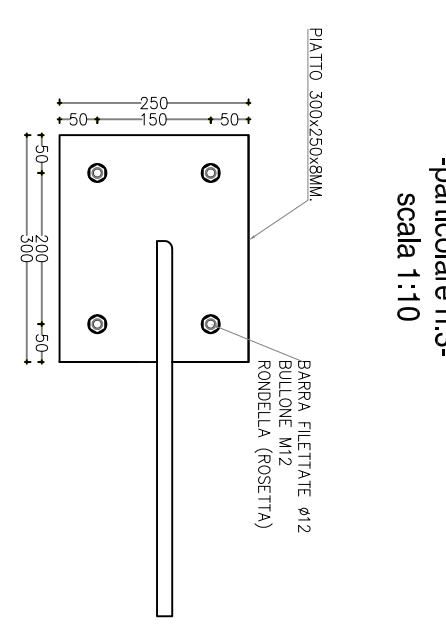


SEZIONE DEL PLASTRO ESTERNO
-particolare n.3-
scala 1:10

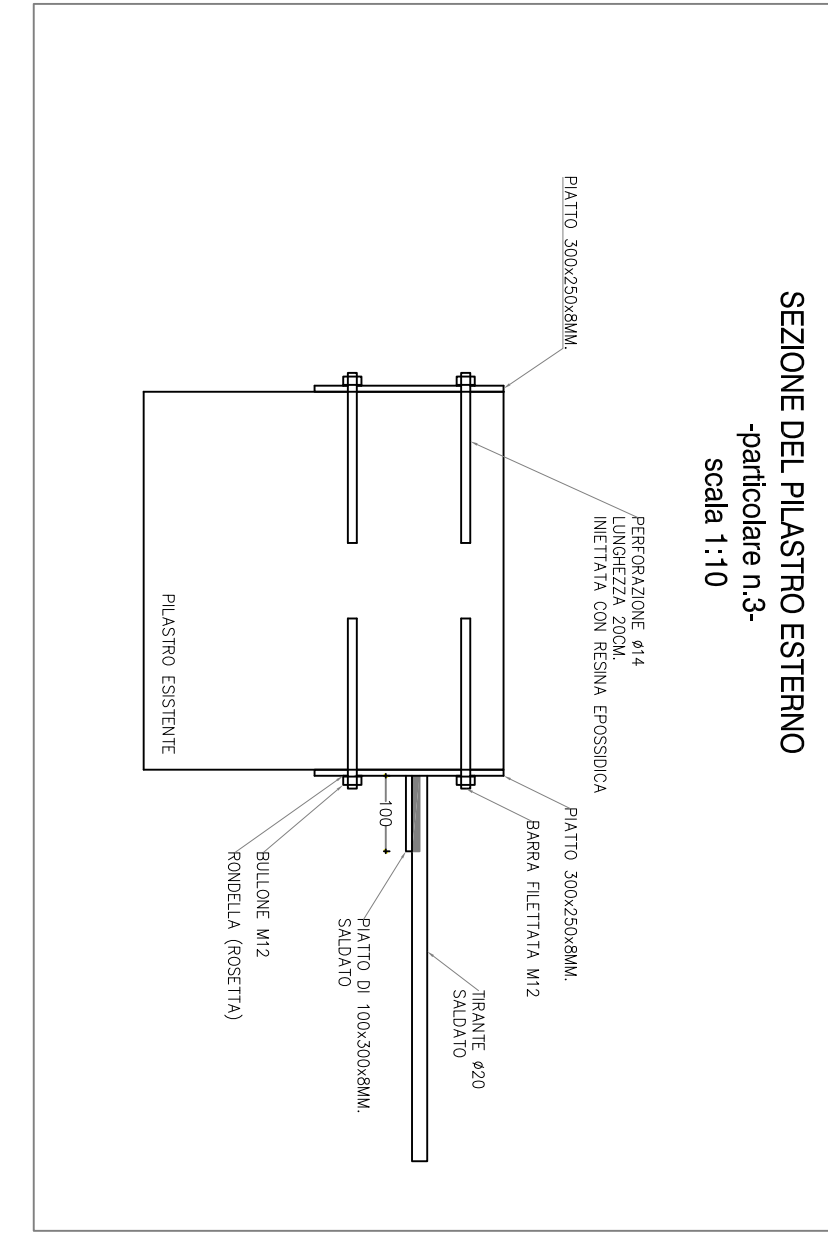

PROSPETTO SU INTERNO
-particolare n.3-
scala 1:10

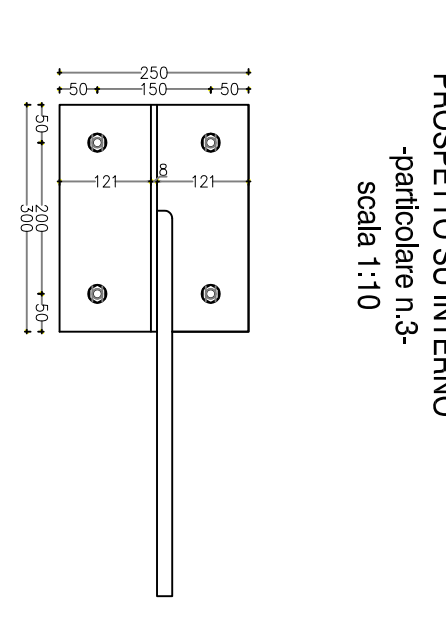

PIANTA SU PLASTRO CENTRALE
-particolare n.2-
scala 1:10

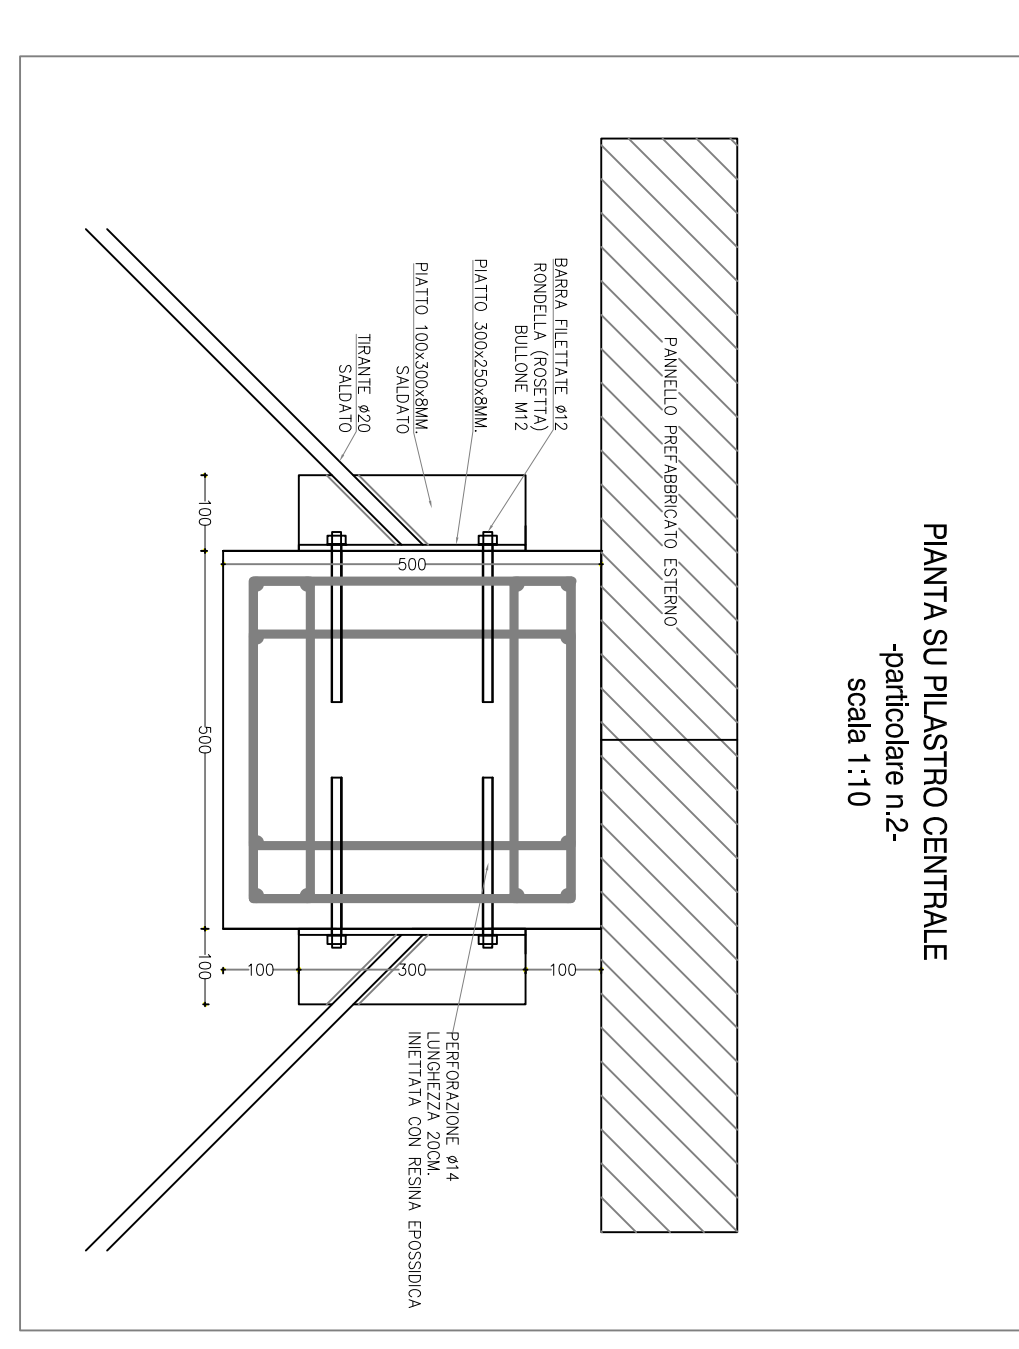

COMUNE DI FANO
PROVINCIA DI PESARO E URBINO

PROGETTO ESECUTIVO
PER I LAVORI DI BONIFICA E SOSTITUZIONE DELLE COPERTURE IN
MATERIALE CONTENENTE AMIANTO DI DUE SEDI ASET

A.S.E.I.T.
Azienda Servizi sul Territorio



Poitecnos
Progettazione e direzione dei lavori
Via S. Maria 3, 61022 Fano (PU)
Tel. 0724 857771 - Fax 0724 858153
www.poitecnos.it - info@poitecnos.it

STUDIO DI INGEGNERIA
Dott. Ing. Stefano Valentini
Via Lega 7, Fano (PU) - Tel. 0724 8582232
E-mail: stefano.valentini@studioingegneriamt.it
www.studioingegneriamt.it

Elaborato grafico strutture:
Capannone deposito/officina
Pianta e particolari costruttivi

17B

GIUGNO 2017