


FANO

FERROVIA

FERROVIA

ANCONA

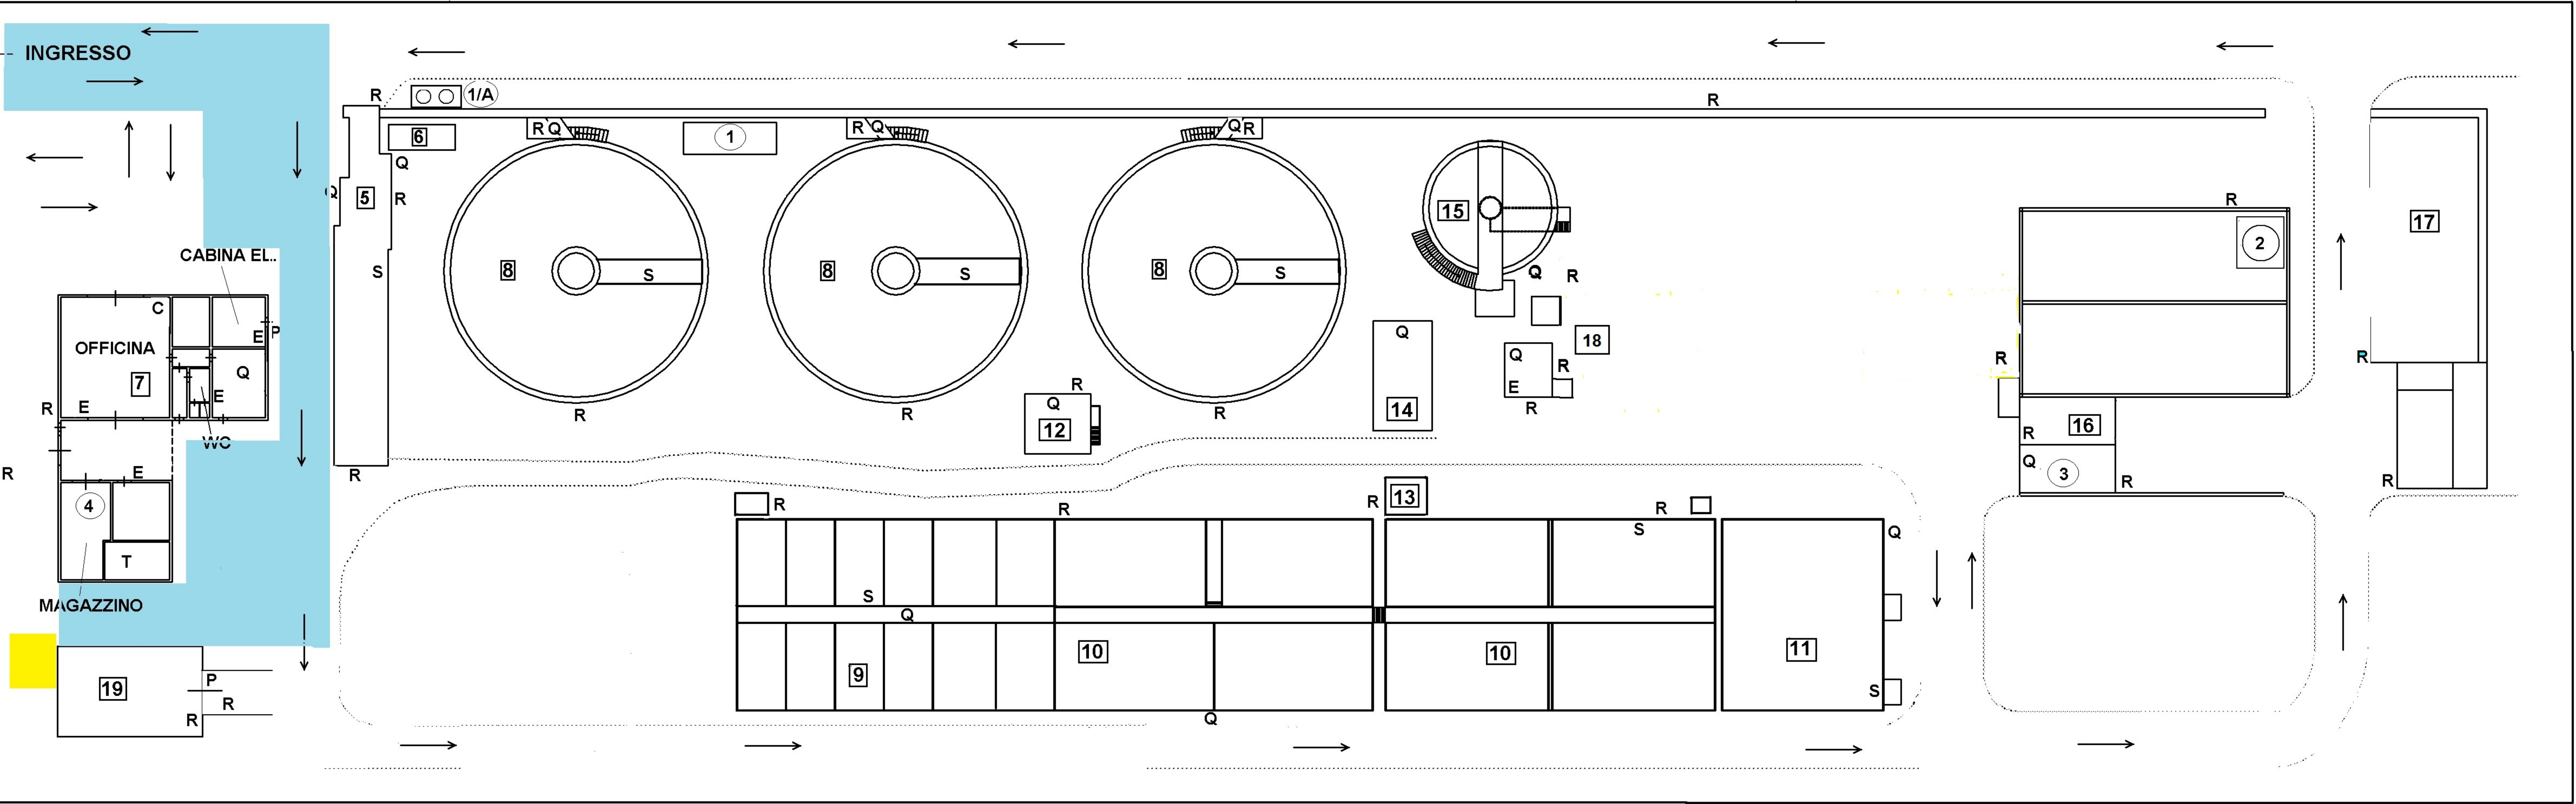

AREA NON INTERDETTA - OVVERO VIA DI ACCESSO AL RIFORNIMENTO

SERBATOIO INTERRATO

LEGENDA MEZZI PREVENZIONE, PROTEZIONE, EMERGENZA :

P - PULSANTE SGANCIO ELETTRICO
E - ESTINTORE PORTATILE
C - CASSETTA PRONTO SOCCORSO
Q - QUADRO ELETTRICO
L - LAVAOCCHI
R - RUBINETTO ACQUA
S - SALVAGENTE
T - TELEFONO: POSTAZIONE FISSA

LEGENDA PREVEDIBILI FONTI DI RISCHIO LOCALIZZATE:

1 - IPOCLORITO DI SODIO LT. 10.000
1/A - IPOCLORITO DI S. LT. 1.200x2
2 - ACIDO PERACETICO LT. 3.000
3 - POLIELETTROLITI CATIONICI IN EMULSIONE LT. 1.000
4 - VERNICI, SOLVENTI, CARBURANTI

LEGENDA

5 - STAZIONE GRIGLIATURA	15 - SILO ISPESSITORE
6 - STAZIONE DI DEODORIZZAZIONE	16 - COMPARTO CENTRIFUGAZIONE
7 - FABBRICATO SERVIZI	17 - VASCA DISINFEZIONE
8 - SEDIMENTATORE	18 - STAZIONE TRATTAMENTO BOTTINI
9 - VASCA DI DENITRIFICAZIONE	19 - GRUPPO ELETTROGENO
10 - VASCA DI OSSIDAZIONE	
11 - VASCA DI STABILIZZAZIONE	
12 - POZZETTO RICIRCOLO FANGHI	
13 - POZZETTO PARTITORE	
14 - FABBRICATO SOFFIANTI	

ASET S.p.A.

IMPIANTO DI DEPURAZIONE DI PONTE METAURO