



CAMPO BASE
Scala 1:250



LAYOUT DI CANTIERE
Scala 1:2000

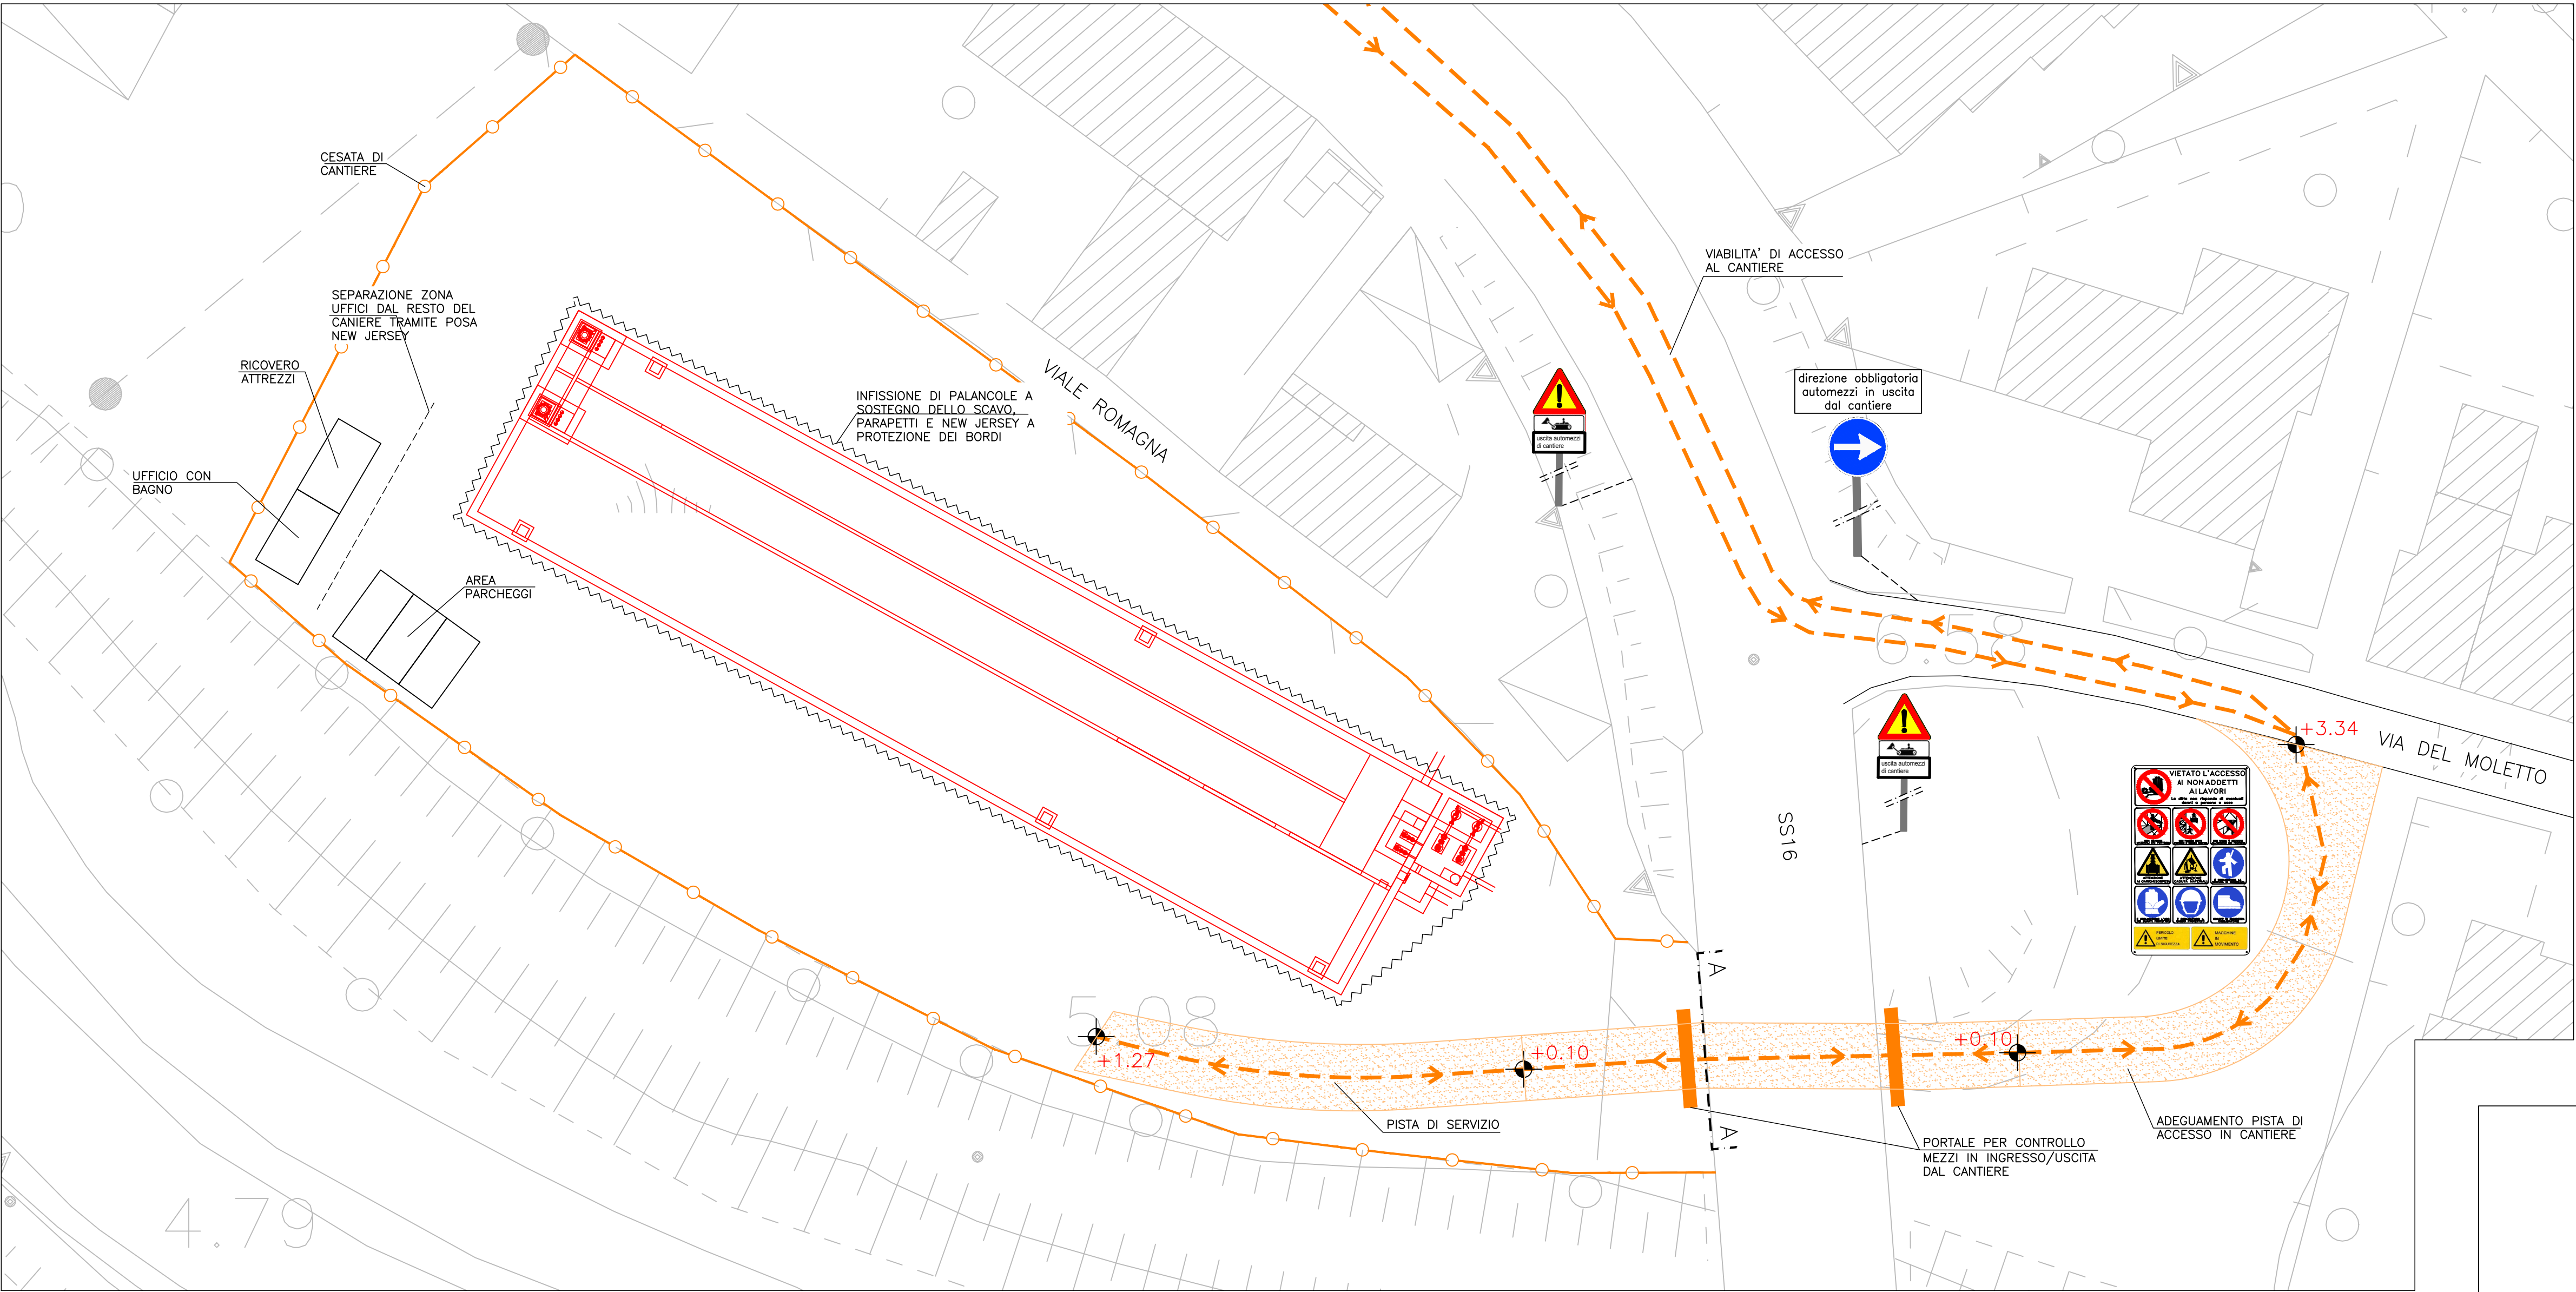

ADEGUAMENTO PROVVISORIO PER PASSAGGIO MEZZI DI CANTIERE
SEZIONE A-A
Scala 1:50

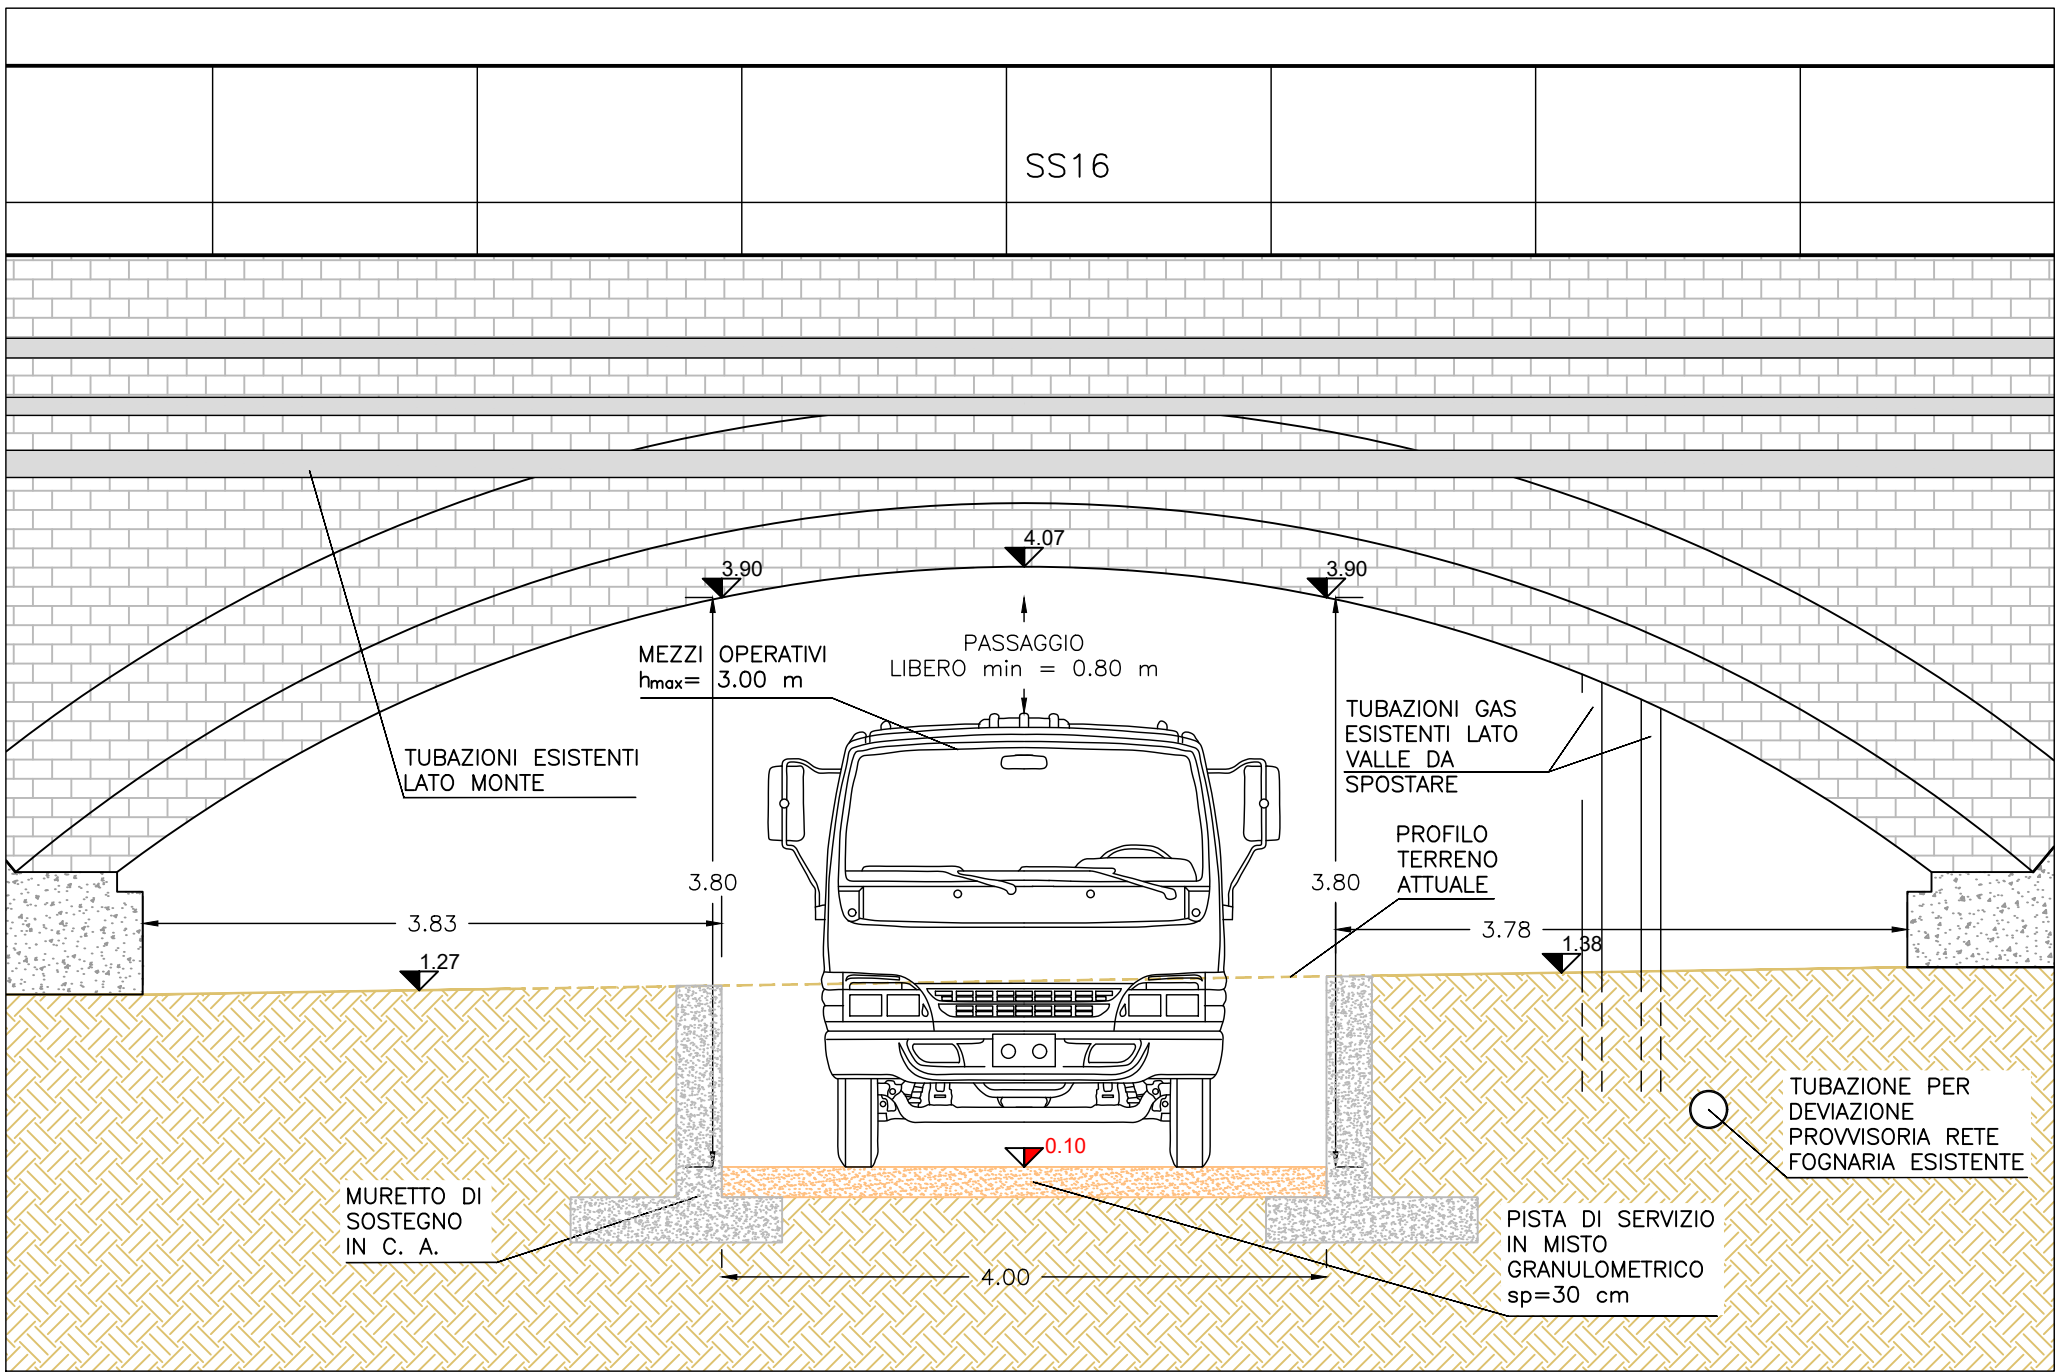

ASET
Azienda Servizi sul Territorio
Via Enrico Mattei, 17
61032 Fano (PU)

VASCA DI ACCUMULO A SERVIZIO DELLO
SCOLMATORE DI ACQUE REFLUE URBANE SITO
ALLA FOCE DELL'ARZILLA - COMUNE DI FANO

PROGETTO ESECUTIVO

INDICE	DATA	MODIFICHE	DISEGN.
Viabilità di accesso al cantiere e layout campo base			
IL COORDINATORE PER LA SICUREZZA IN FASE DI PROGETTAZIONE: Dott. Ing. Giacomo Gallimberti			SCALA: indicata
			DISEGNO: ALL. 3
Maggio 2019			