


PLANIMETRIA

Scala 1:1000

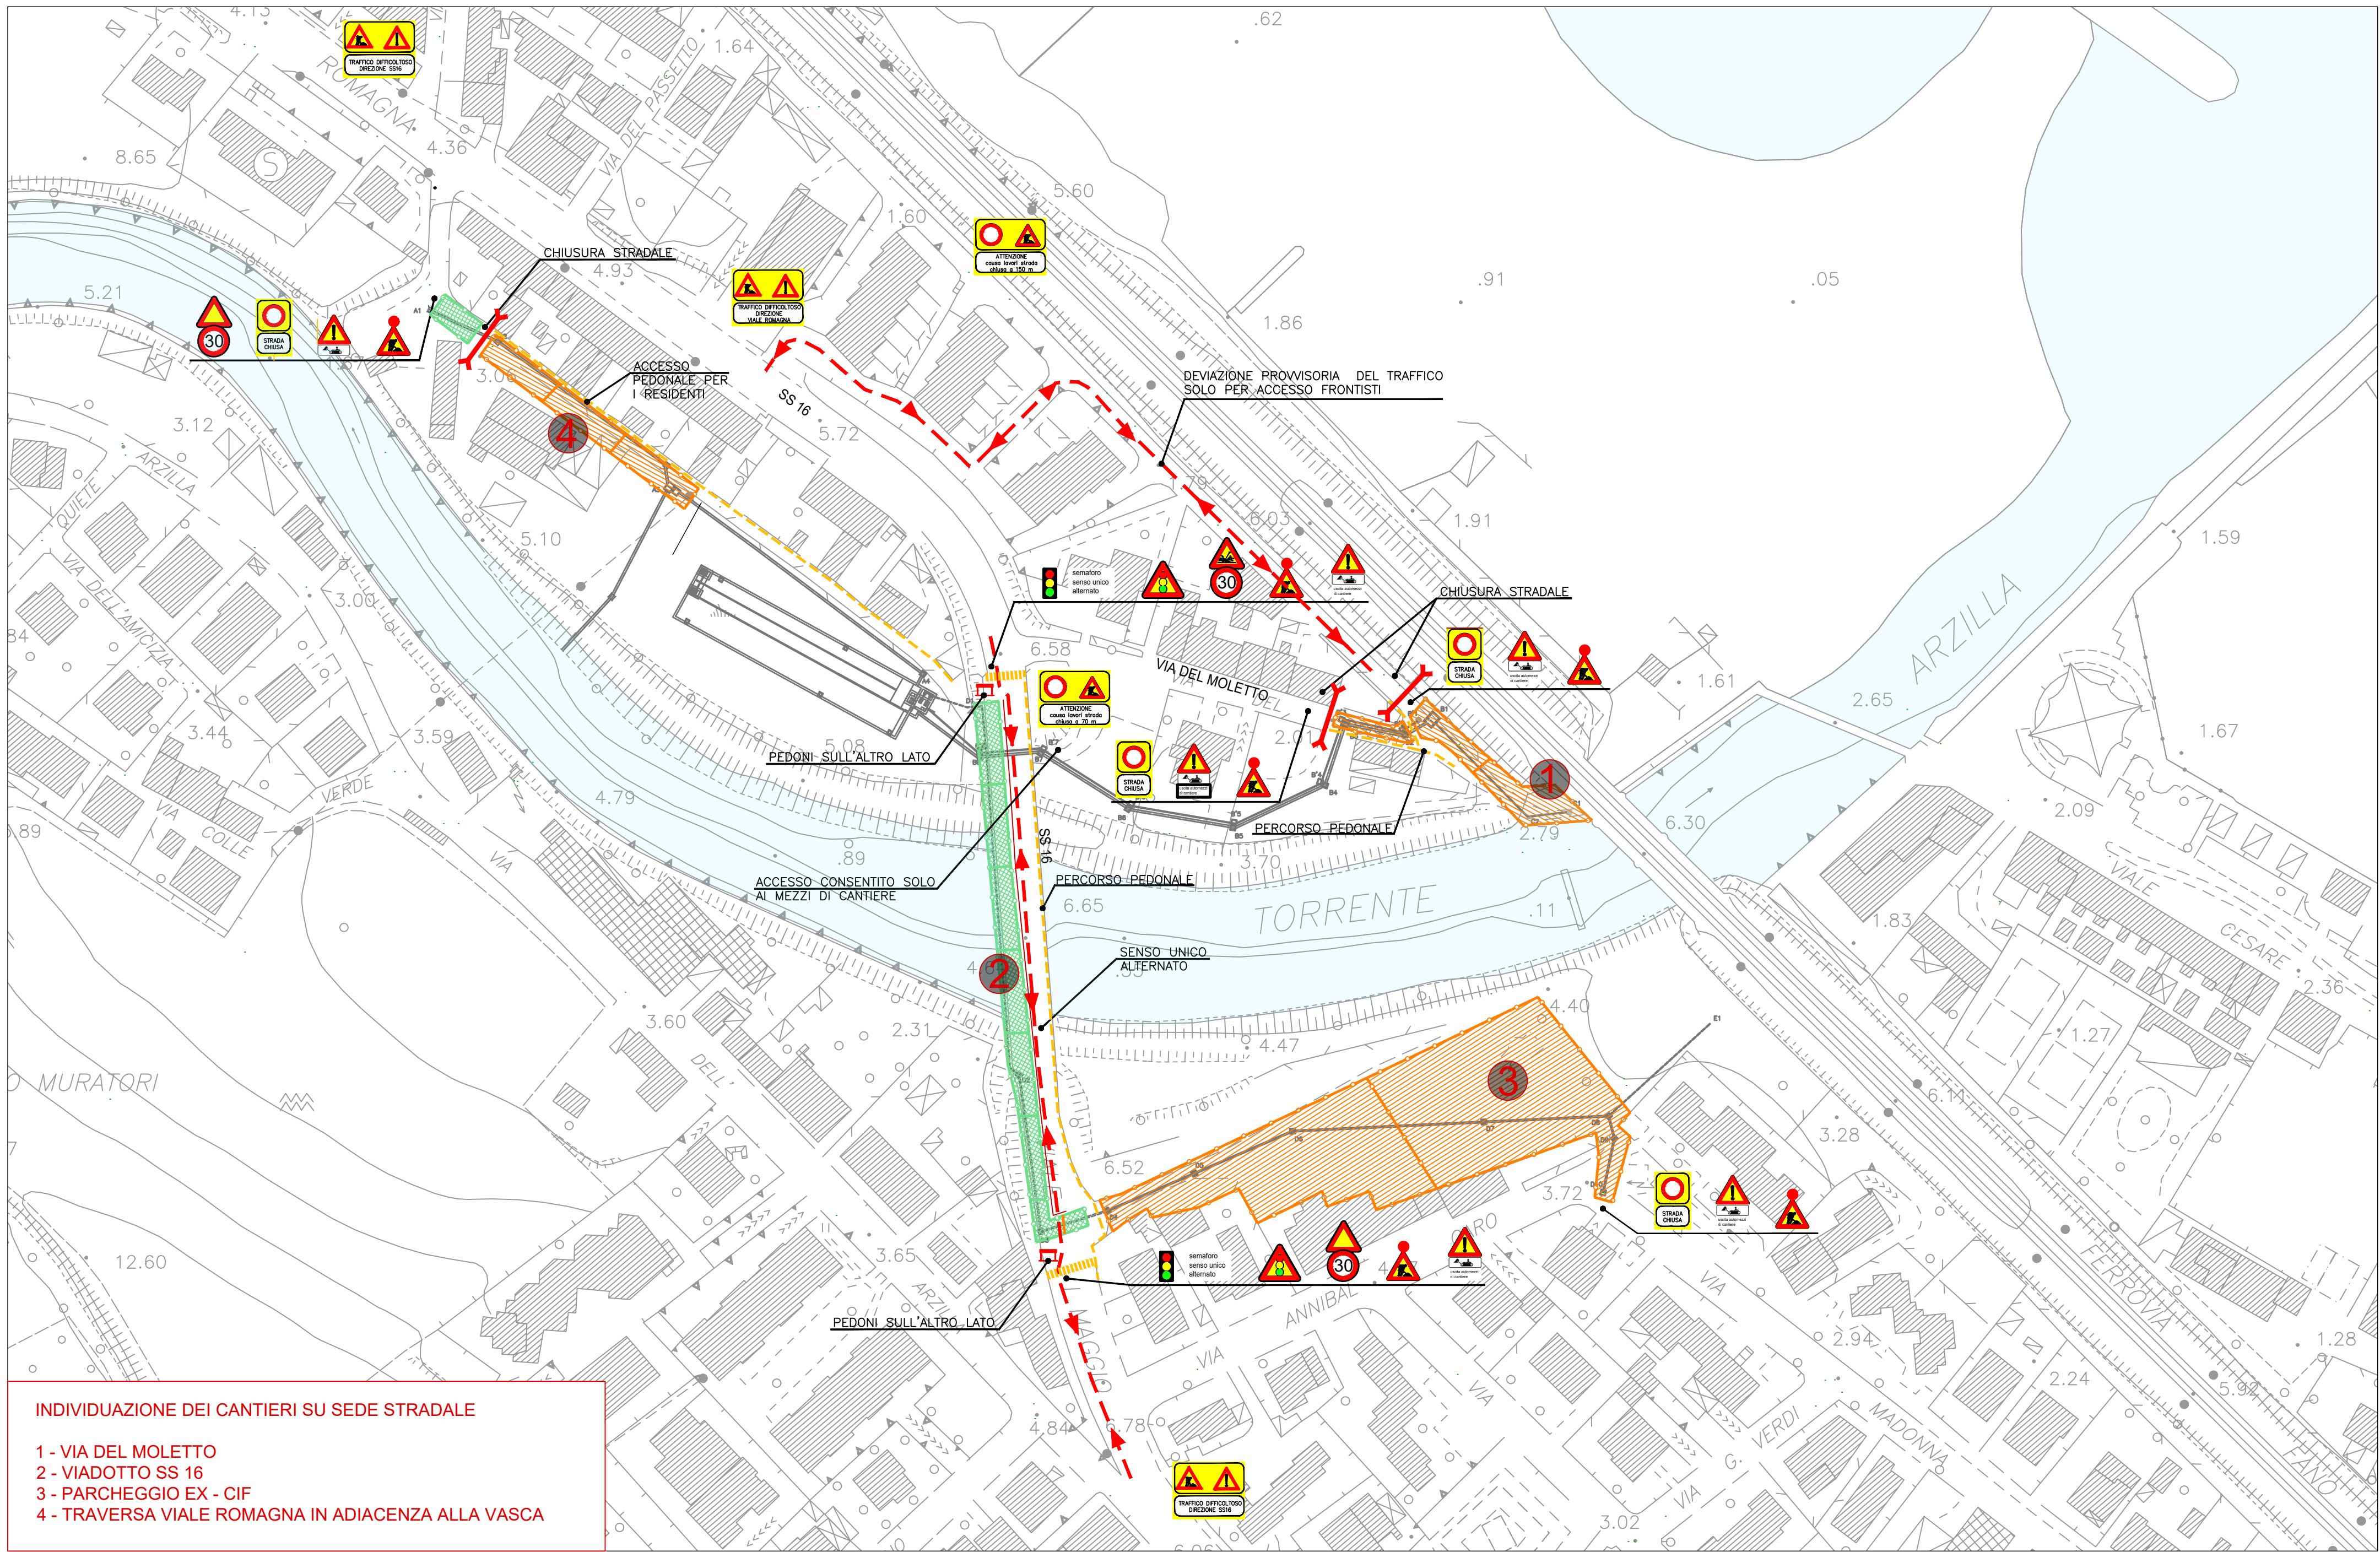

LEGENDA	
	Modifica provvisoria della viabilità
	Percorso pedonale protetto
	Chiusura provvisoria sede stradale
	Attraversamento pedonale regolato da semaforo
	Esecuzione lavori con chiusura della sede stradale
	Esecuzione lavori con parzializzazione della sede stradale

NOTE

- Cantierizzazione in sede stradale o in adiacenza conforme alla tavola del DM 10.07.2002, (riferimento scheda n.66 e n.81), previo progetto del cantiere e redazione di tavole grafiche da condividere con il corpo competente di polizia;
- garantire l'accesso ai frontisti per eventuale gestione di situazioni di emergenza e soccorso;
- realizzare la cantierizzazione delle opere in sede stradale per tratti finiti di lunghezza 20 m circa e riportare il cantiere dopo aver terminato le lavorazioni;
- posa regaletica da parte di personale appropriatamente formato ai sensi del DM 20.01.2019.



Via Enrico Mattei, 17
61032 Fano (PU)

VASCA DI ACCUMULO A SERVIZIO DELLO
SCOLMATORE DI ACQUE REFLUE URBANE SITO
ALLA FOCE DELL'ARZILLA - COMUNE DI FANO

PROGETTO ESECUTIVO

INDICE	DATA	MODIFICHE	DESGN.
Schema tipo cantierizzazione in sede stradale e viabilità provvisoria			
IL COORDINATORE PER LA SICUREZZA IN FASE DI PROGETTAZIONE :			SCALA:
Dott. Ing. Giacomo Galimberti			indicata
			DISEGNO:
			ALL. 4
			Maggio 2019