
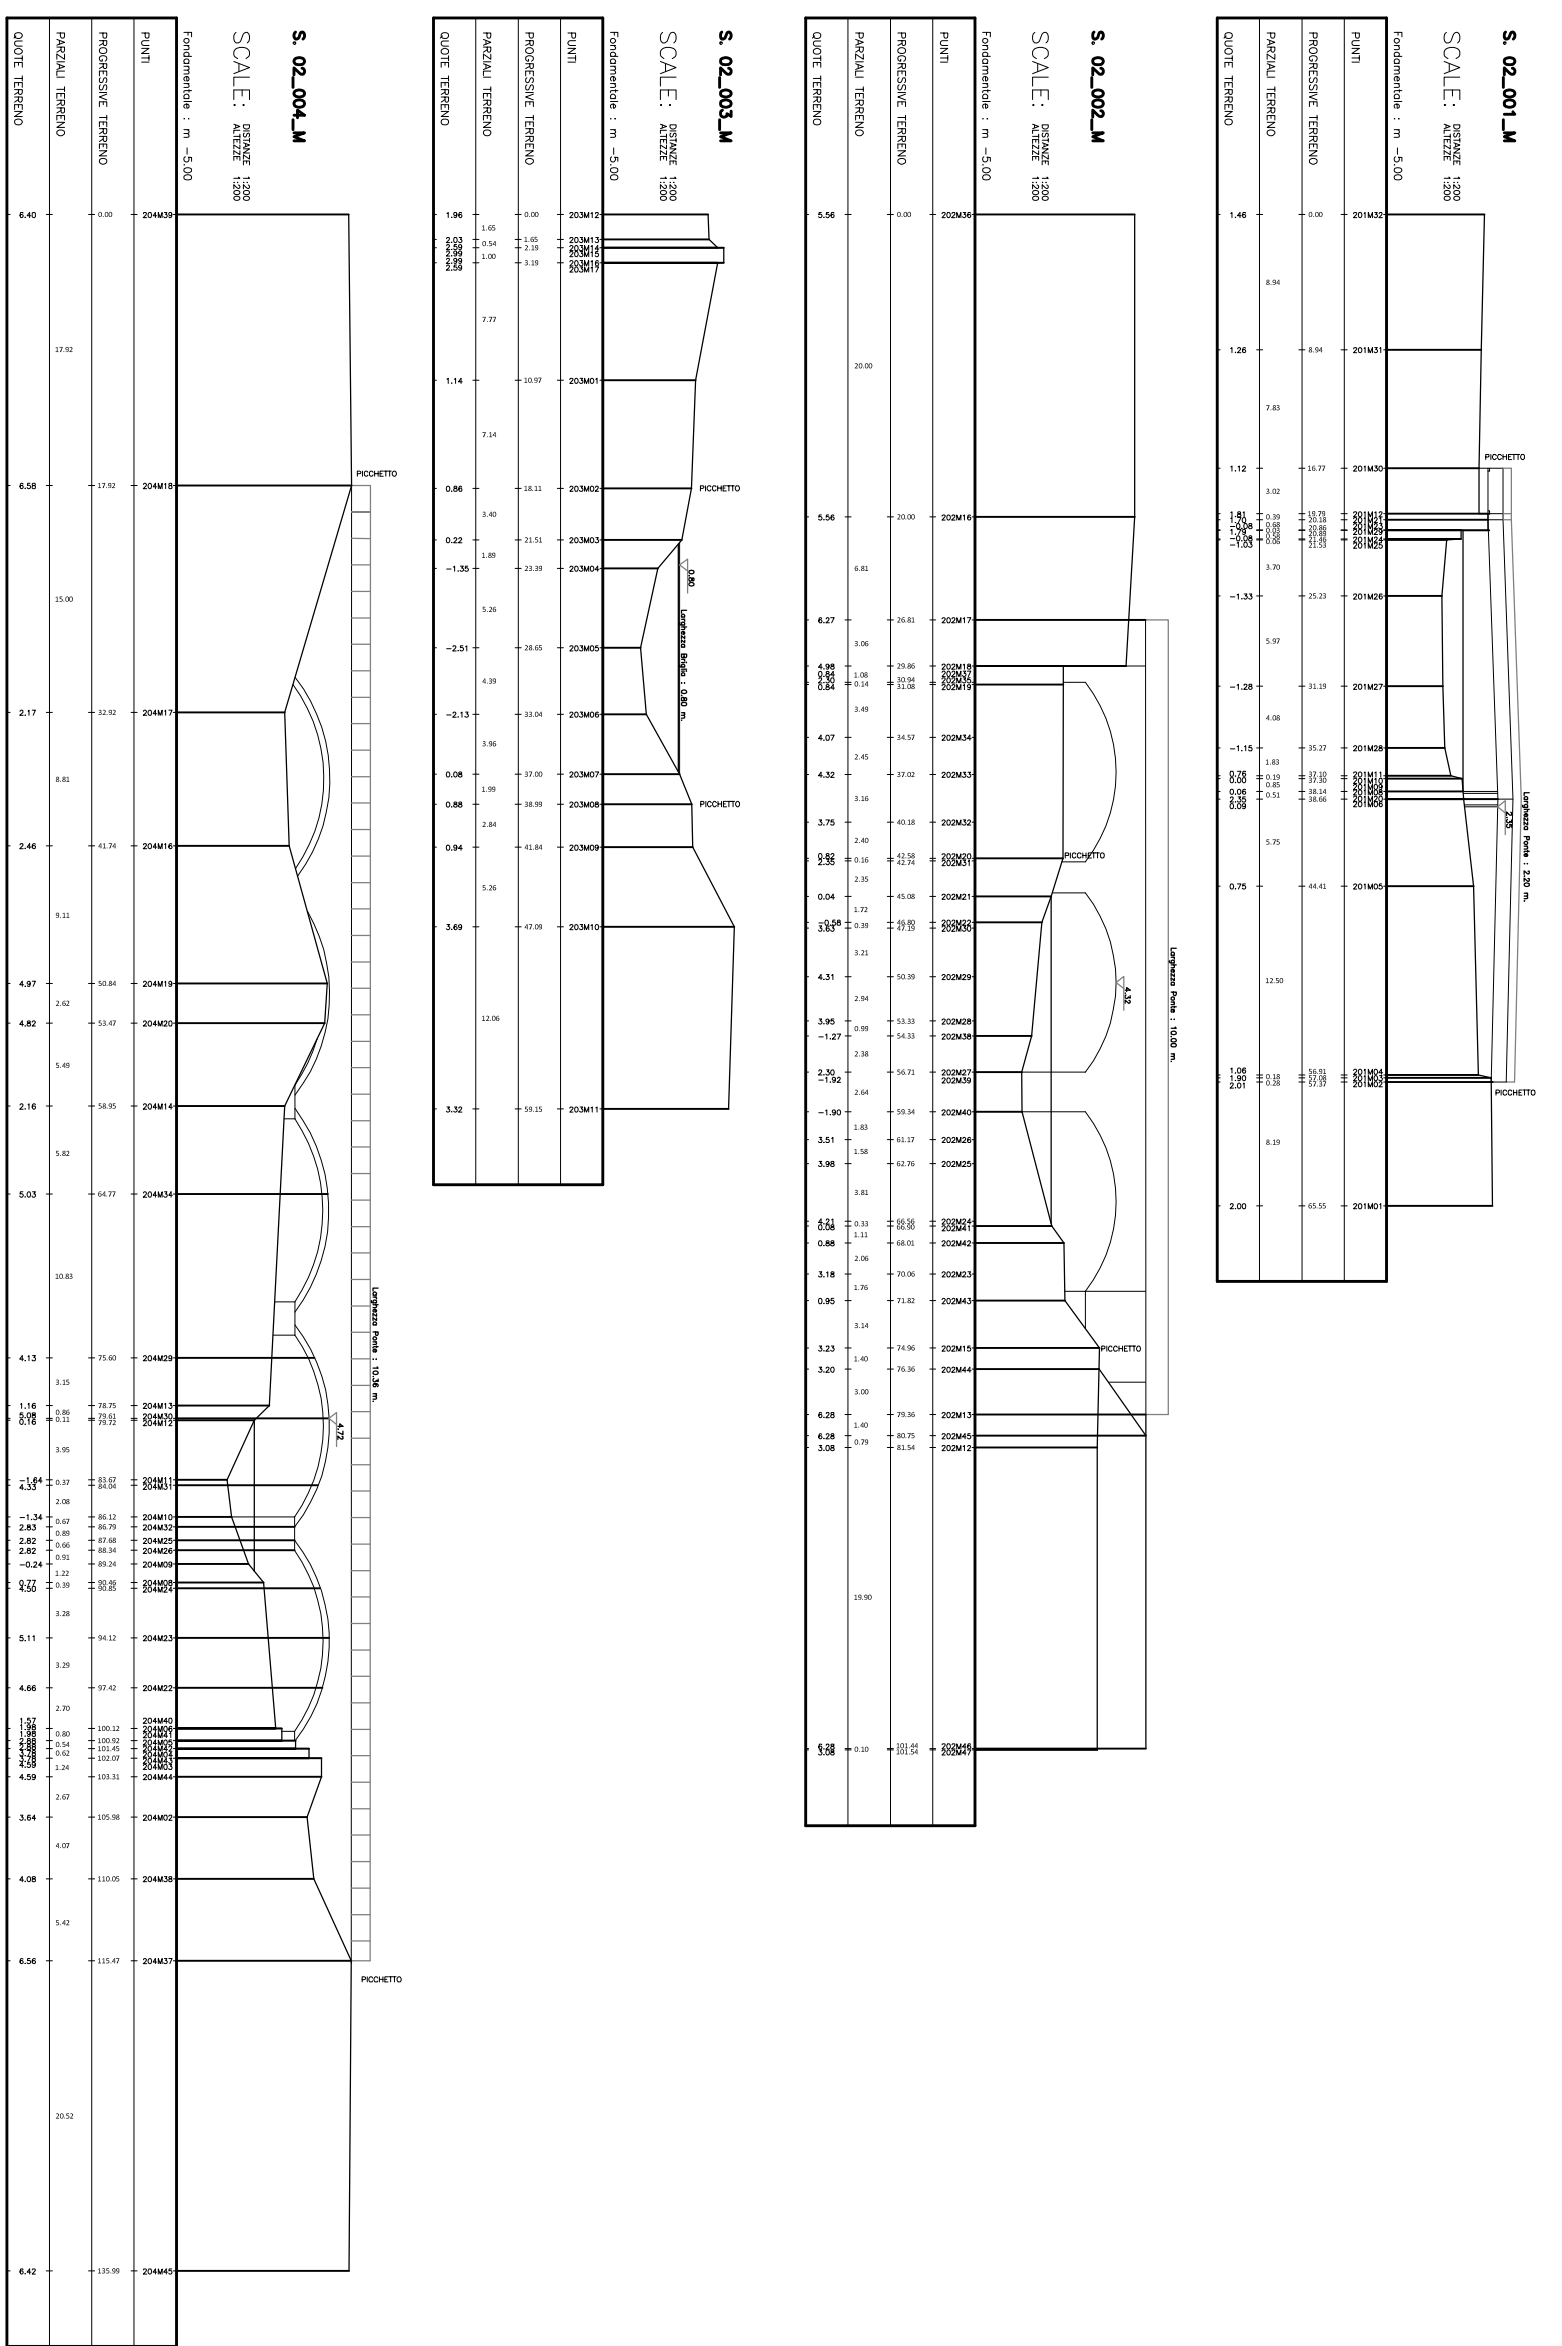


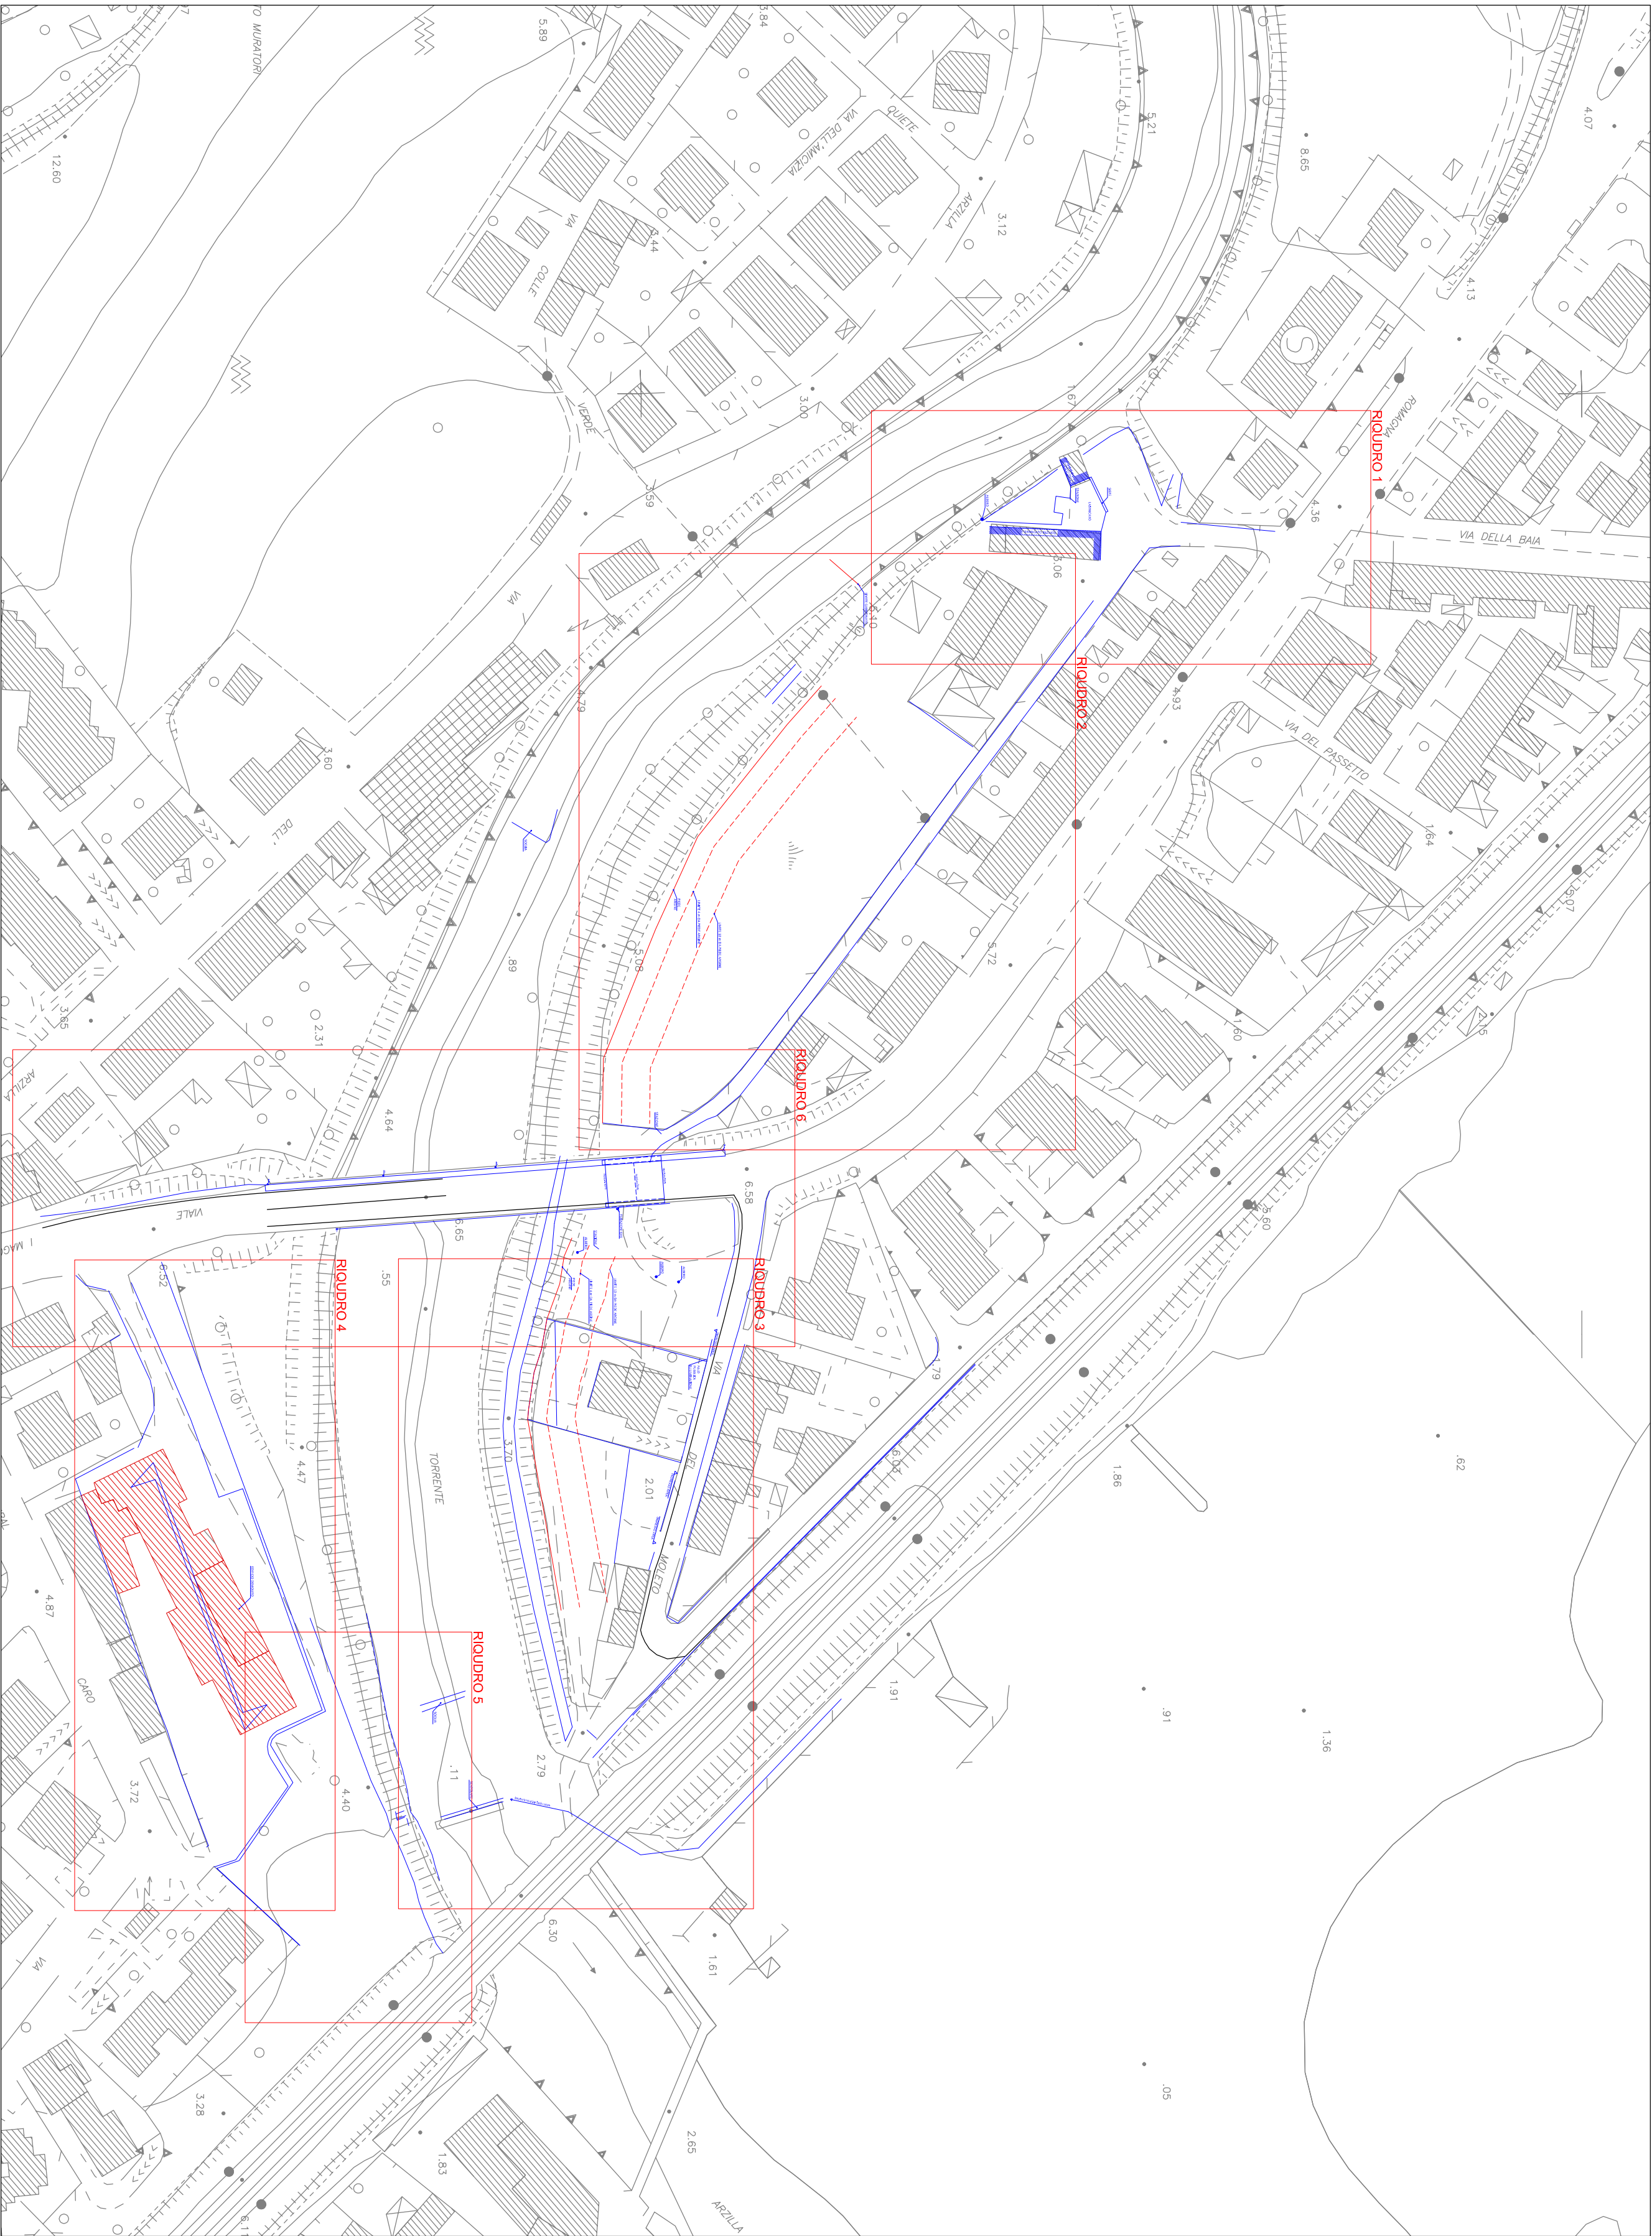

VASCA DI ACCUMULO A SERVIZIO DELLO
SCOLMATORE DI ACQUE REFLUE URBANE SITO
ALLA FOCE DELL'ARZILLA - COMUNE DI FANO

ASET
Azienda Servizi sul Territorio
Via Enrico Mattei, 17
61032 Fano (PU)

PROGETTO ESECUTIVO

INDICE	DATA	MODIFICHE	DISEGN.	CONTR.	APPROV.
RILIEVO TOPOGRAFICO Planimetria					
I PROGETTISTI:			SCALA:		
Dot. Ing. Denis Cerfani			Indicata		
Dot. Ing. Maria Simonetti			DISEGNO:		
Dot. Ing. Alessandro Ballo			FVA 3003/1		
Dot. Ing. Giacomo Galimberti			Maggio 2019		
Dot. Ing. Luca Pezzoli					
Dot. Ing. Maria Mirabella					
STUDIO INGEGNERIA ASSOCIATI MAIONE & PARTNERS ARCHITETTI					
C&P engineering s.r.l. GEO/TEC 20121/20126/20127					