
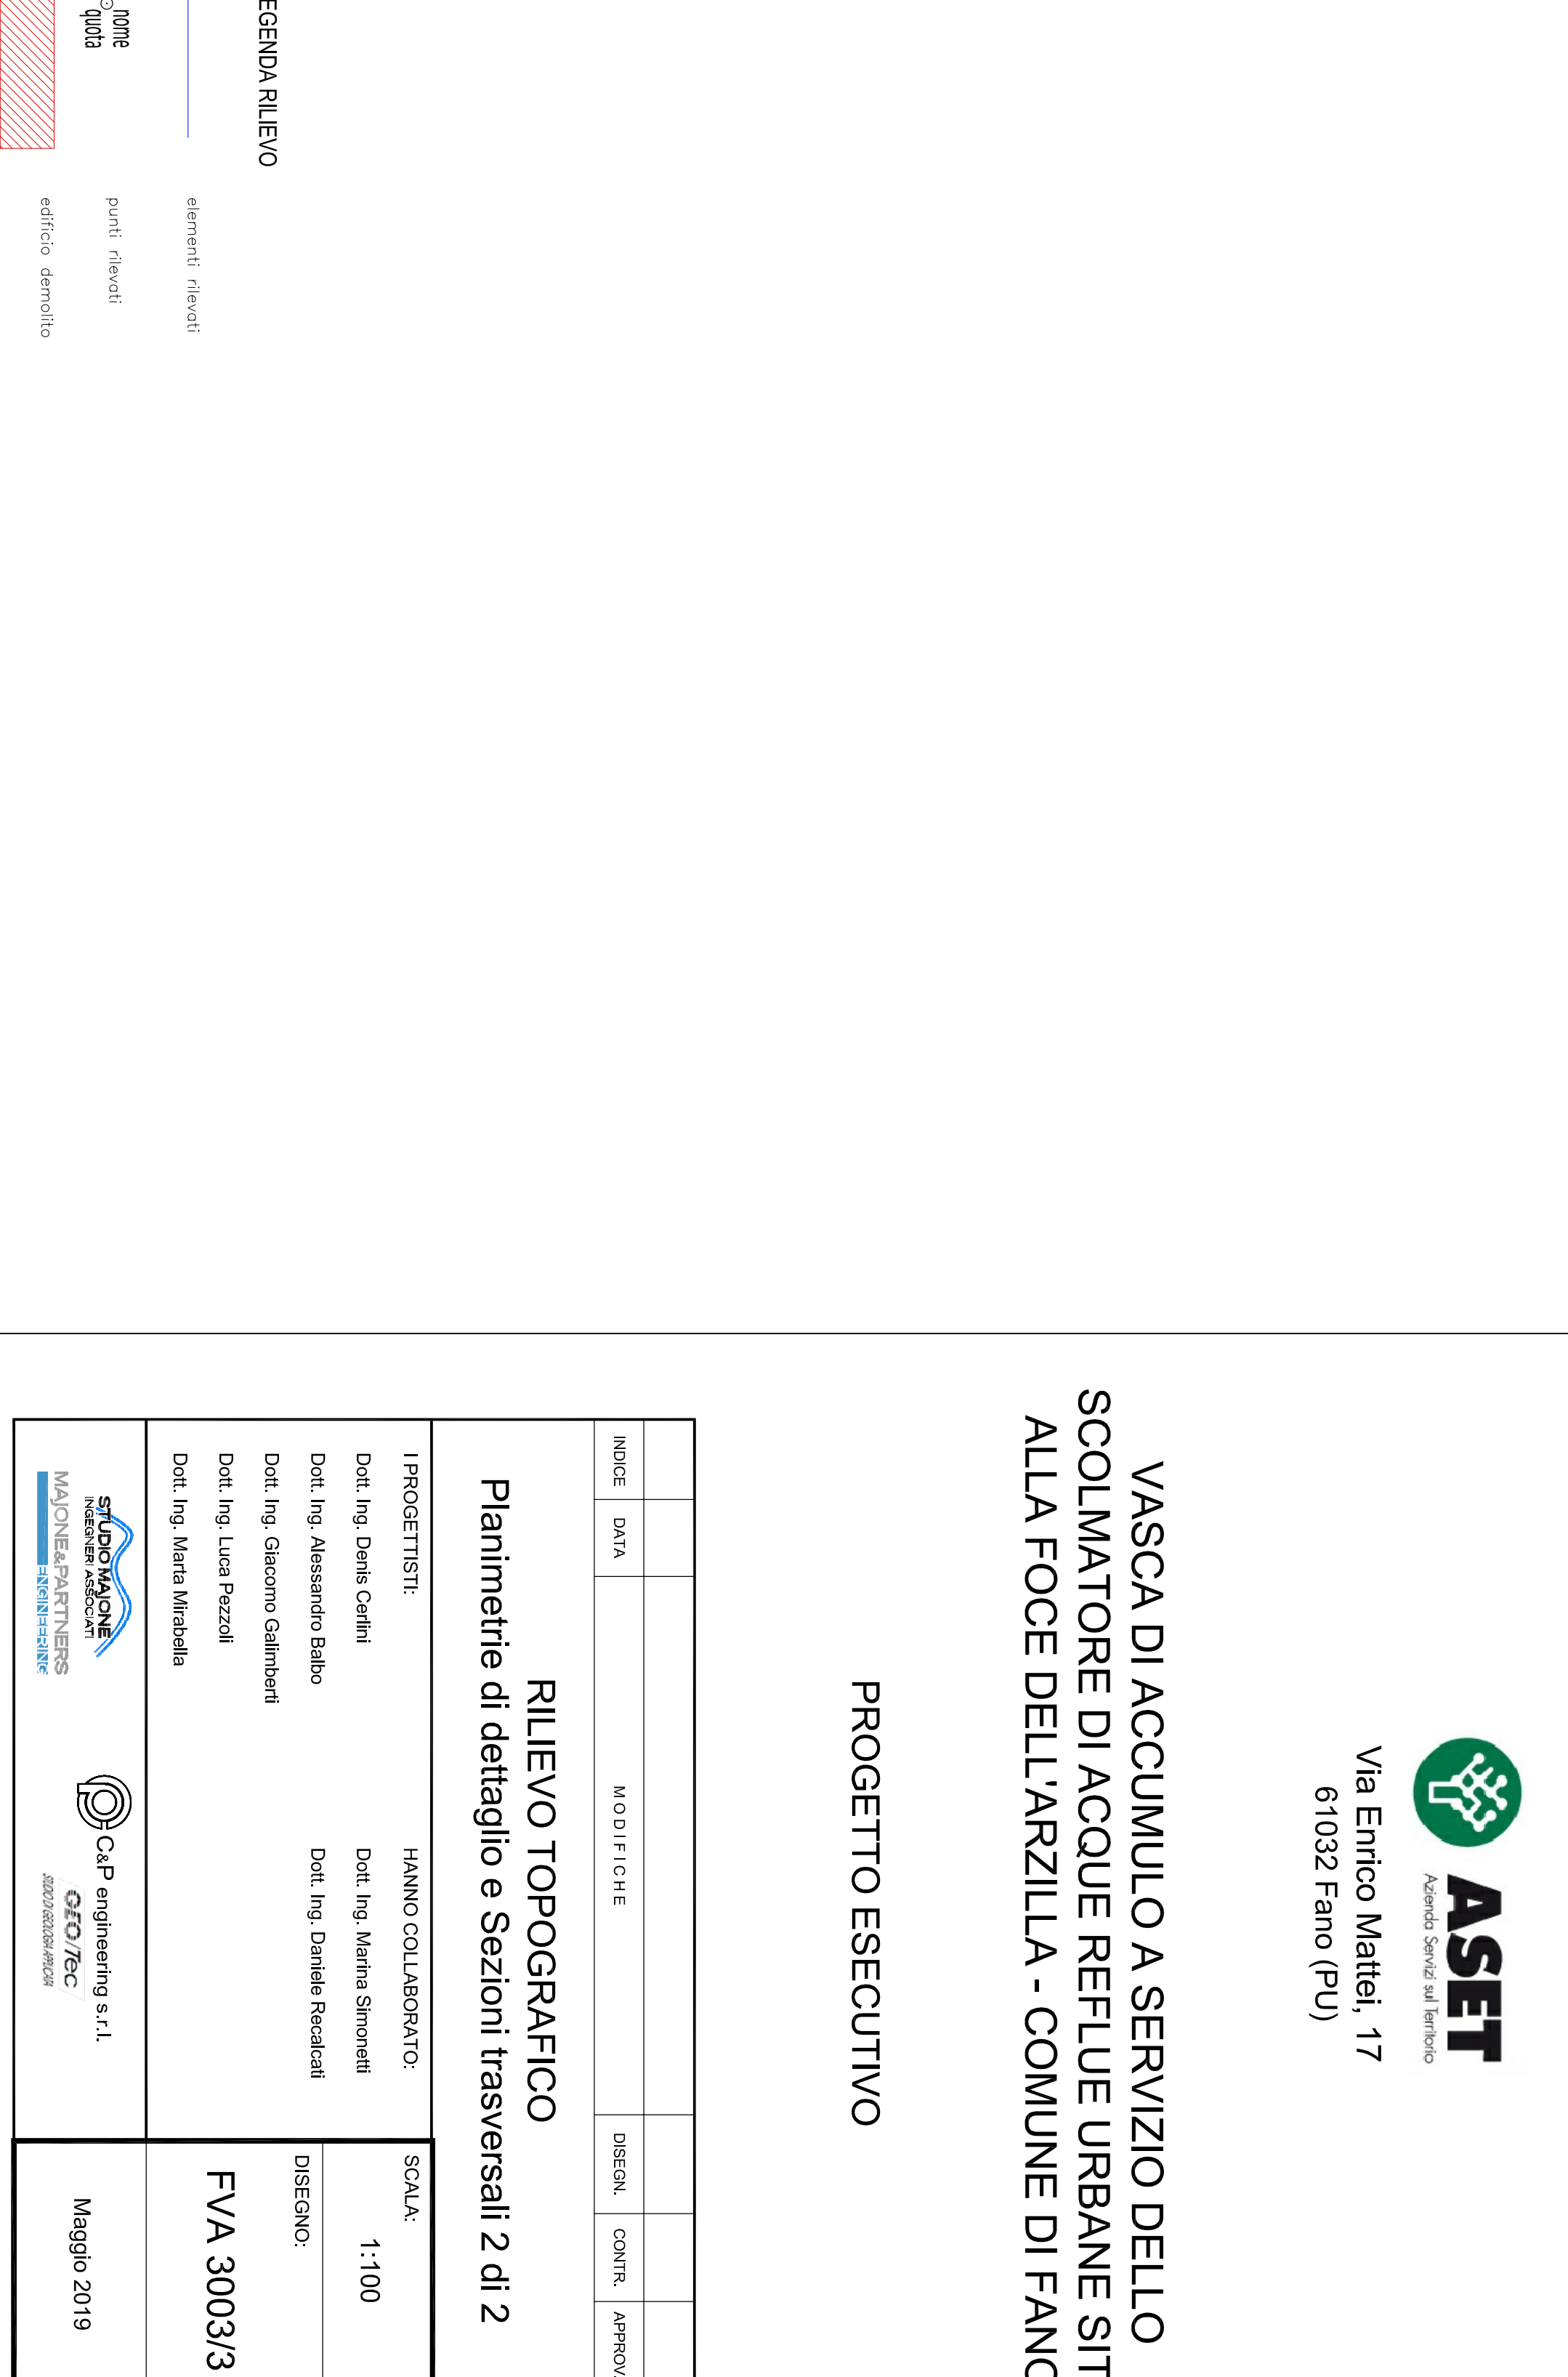


[illegible]

ASET

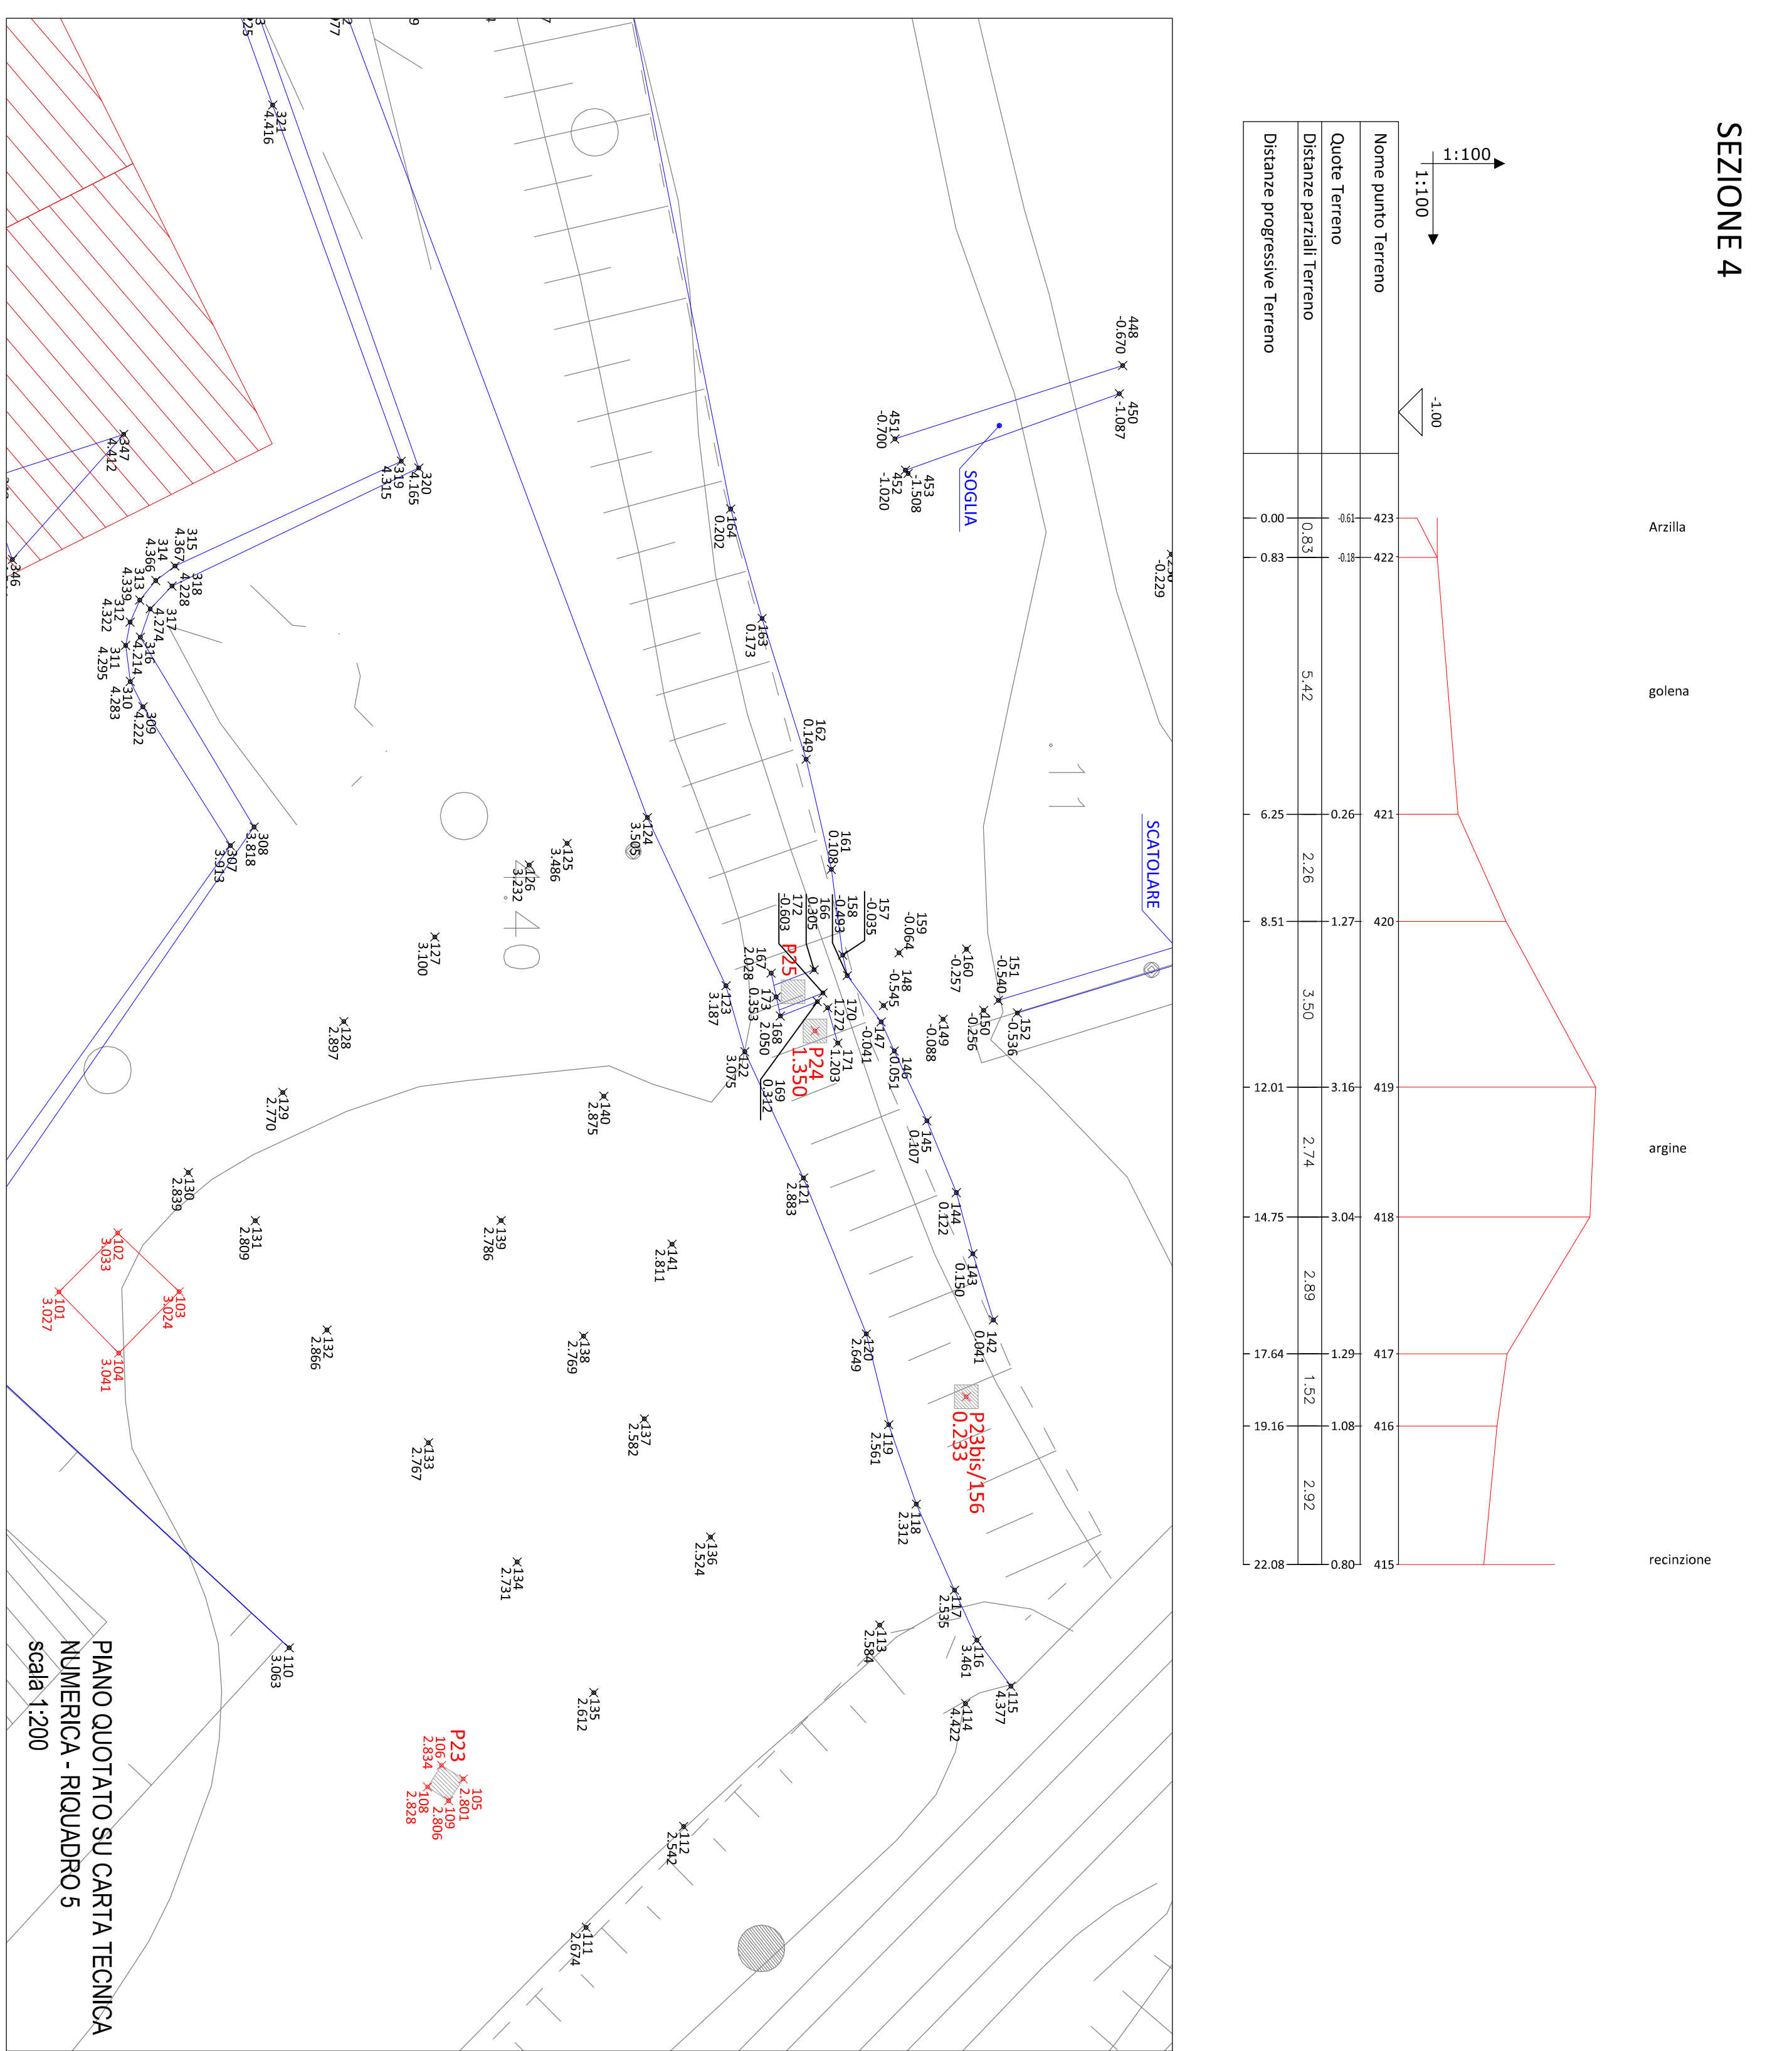

Via Enrico Mattei, 17
61032 Fano (PU)

RILIEVO TOPOGRAFICO

SCALA 1:100					
DISEGNO: FVA 3003/3					
Stampa Maggio 2019					