


PLANIMETRIA

Scala 1:500

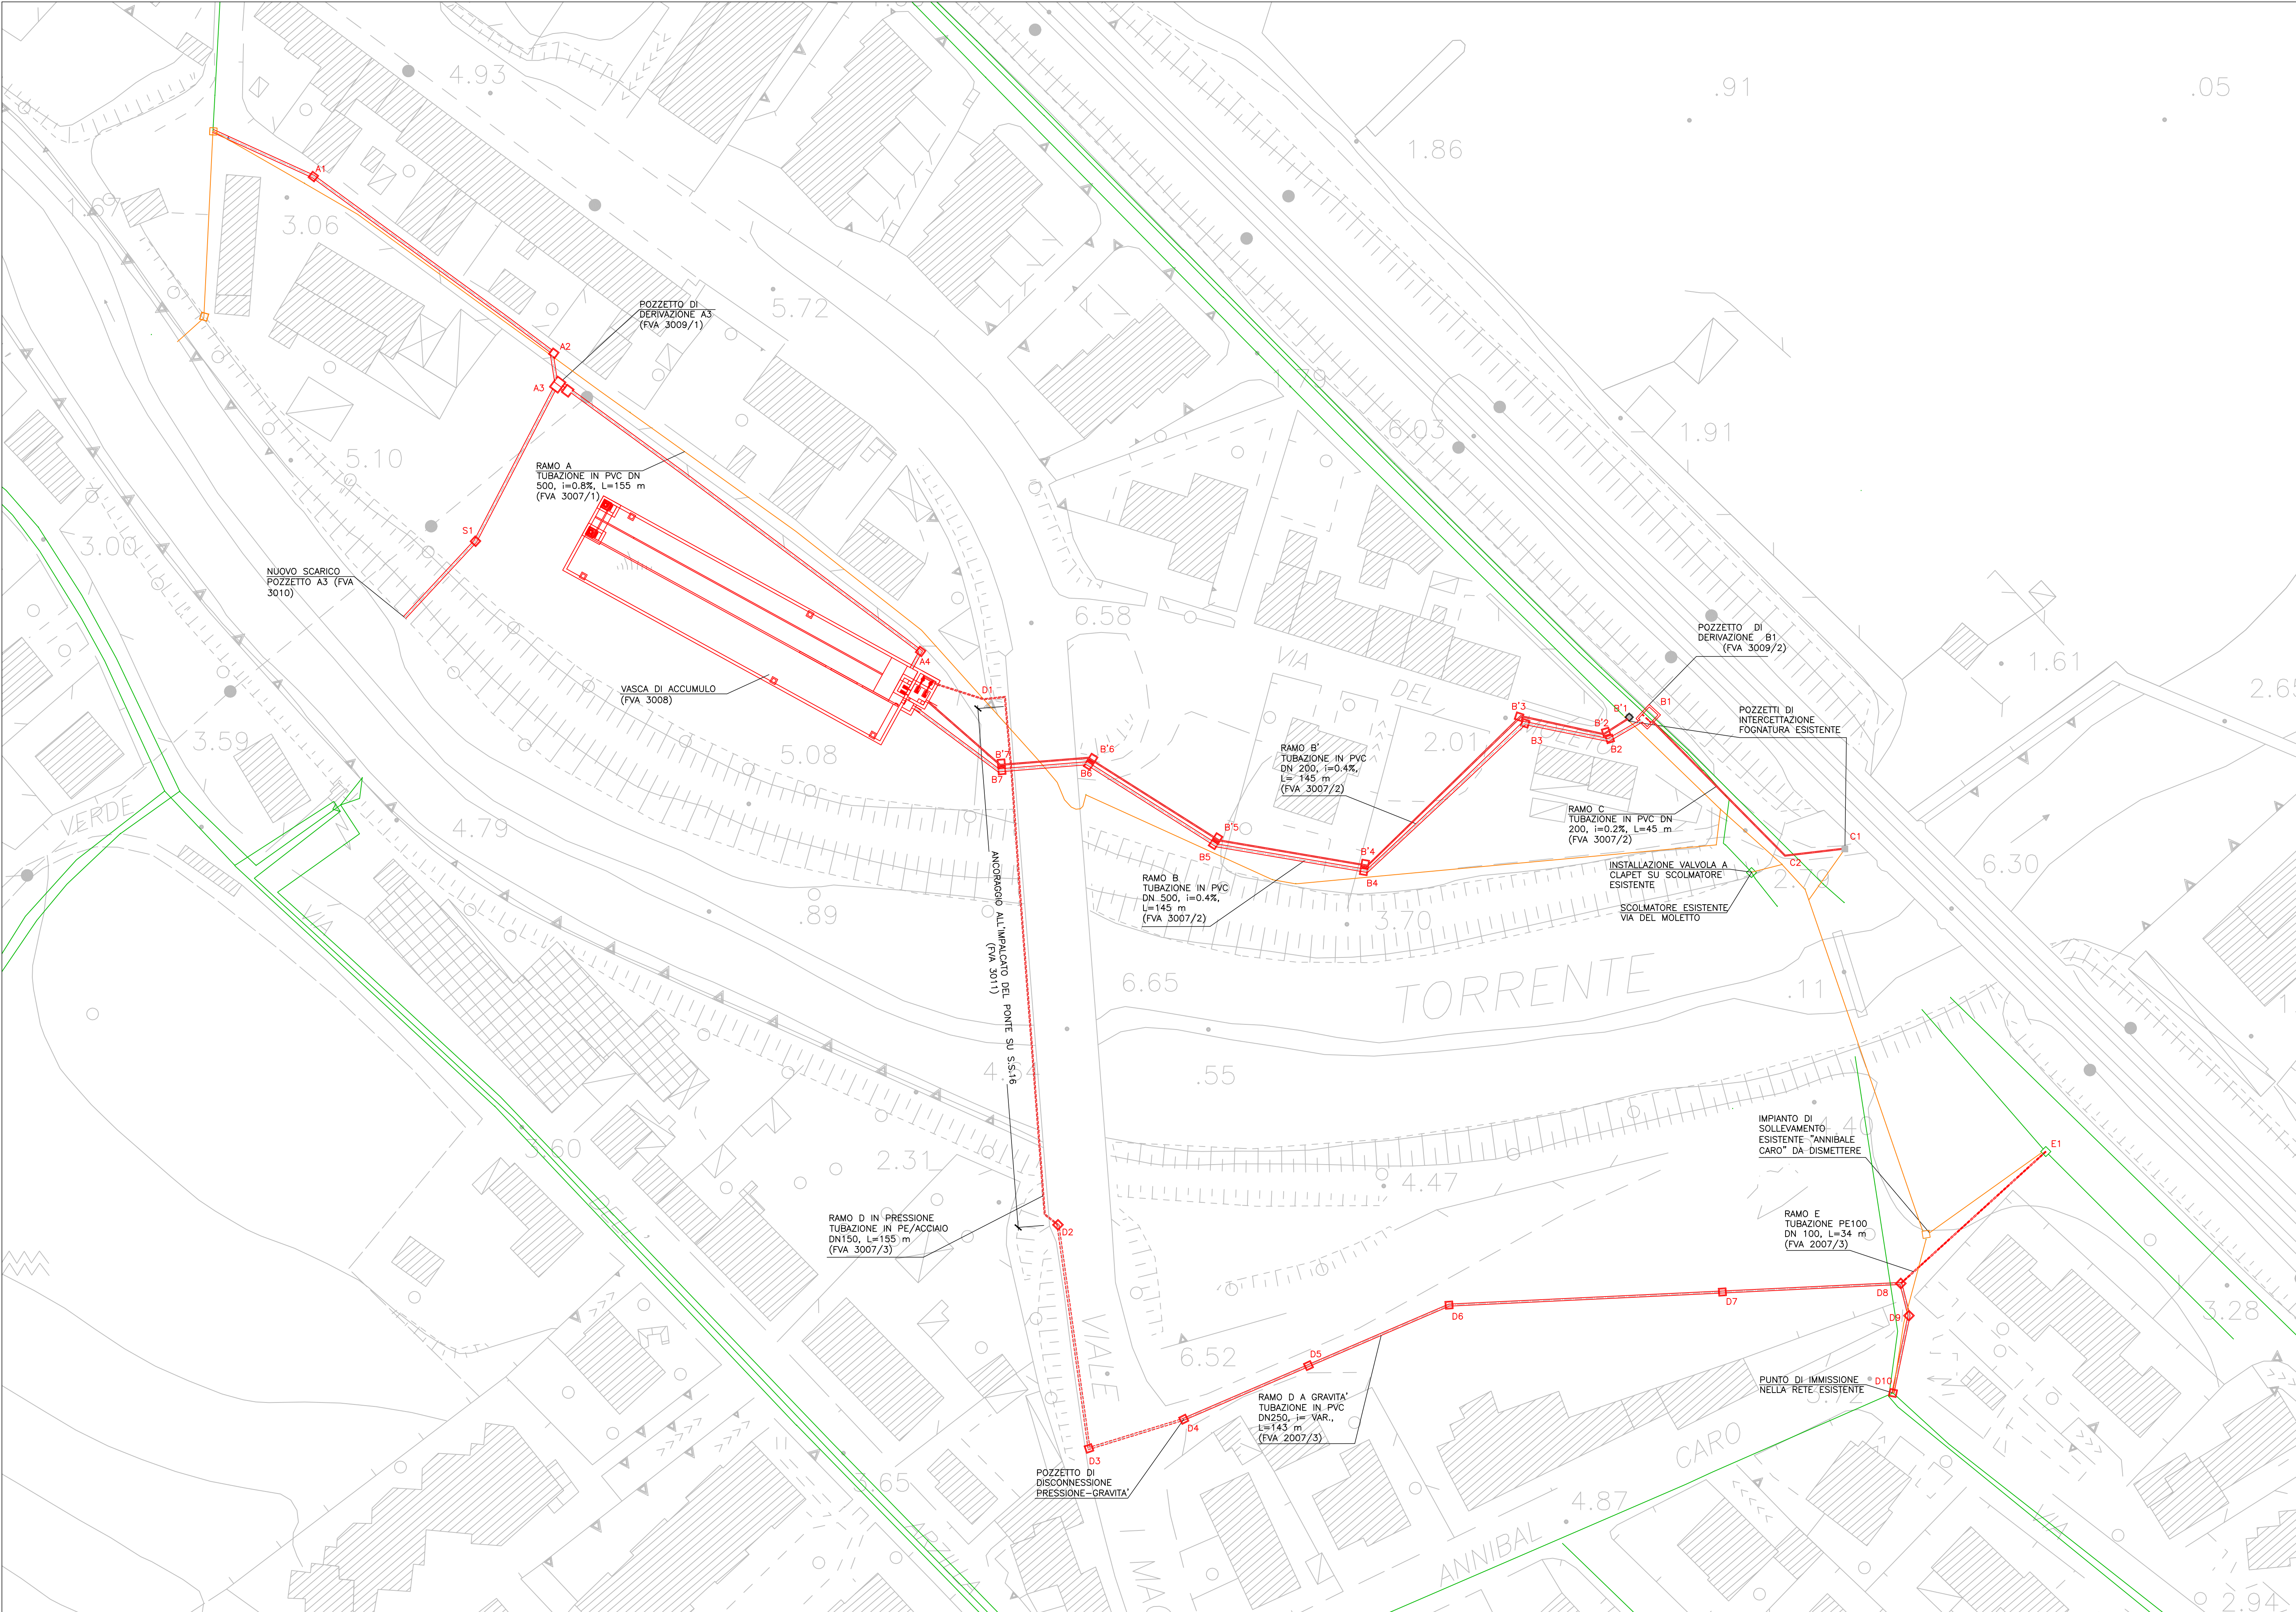

LEGENDA

- CONDOTTE DELLA RETE FOGNARIA ESISTENTE
- POZZETTI ESISTENTI
- CONDOTTE A GRAVITA' IN PROGETTO
- CONDOTTE IN PRESSIONE IN PROGETTO
- POZZETTI IN PROGETTO
- CONDOTTE/MANUFATTI ESISTENTI DA DISMETTERE



Via Enrico Mattei, 17
61032 Fano (PU)

VASCA DI ACCUMULO A SERVIZIO DELLO
SCOLMATORE DI ACQUE REFLUE URBANE SITO
ALLA FOCE DELL'ARZILLA - COMUNE DI FANO

PROGETTO ESECUTIVO

INDICE	DATA	MODIFICHE	DISEGN.	CONTR.	APPROV.
PLANIMETRIA GENERALE					
I PROGETTISTI:			HANNO COLLABORATO:		SCALA:
Dott. Ing. Denis Cerlini			Dott. Ing. Marina Simonetti		1:500
Dott. Ing. Alessandro Balbo			Dott. Ing. Daniele Recalcati		DISEGNO:
Dott. Ing. Giacomo Galimberti					FVA 3006
Dott. Ing. Luca Pezzoli					
Dott. Ing. Marta Mirabella					Maggio 2019