



PROFILO LONGITUDINALE

Scala 1:5000/1:500
RAMO D

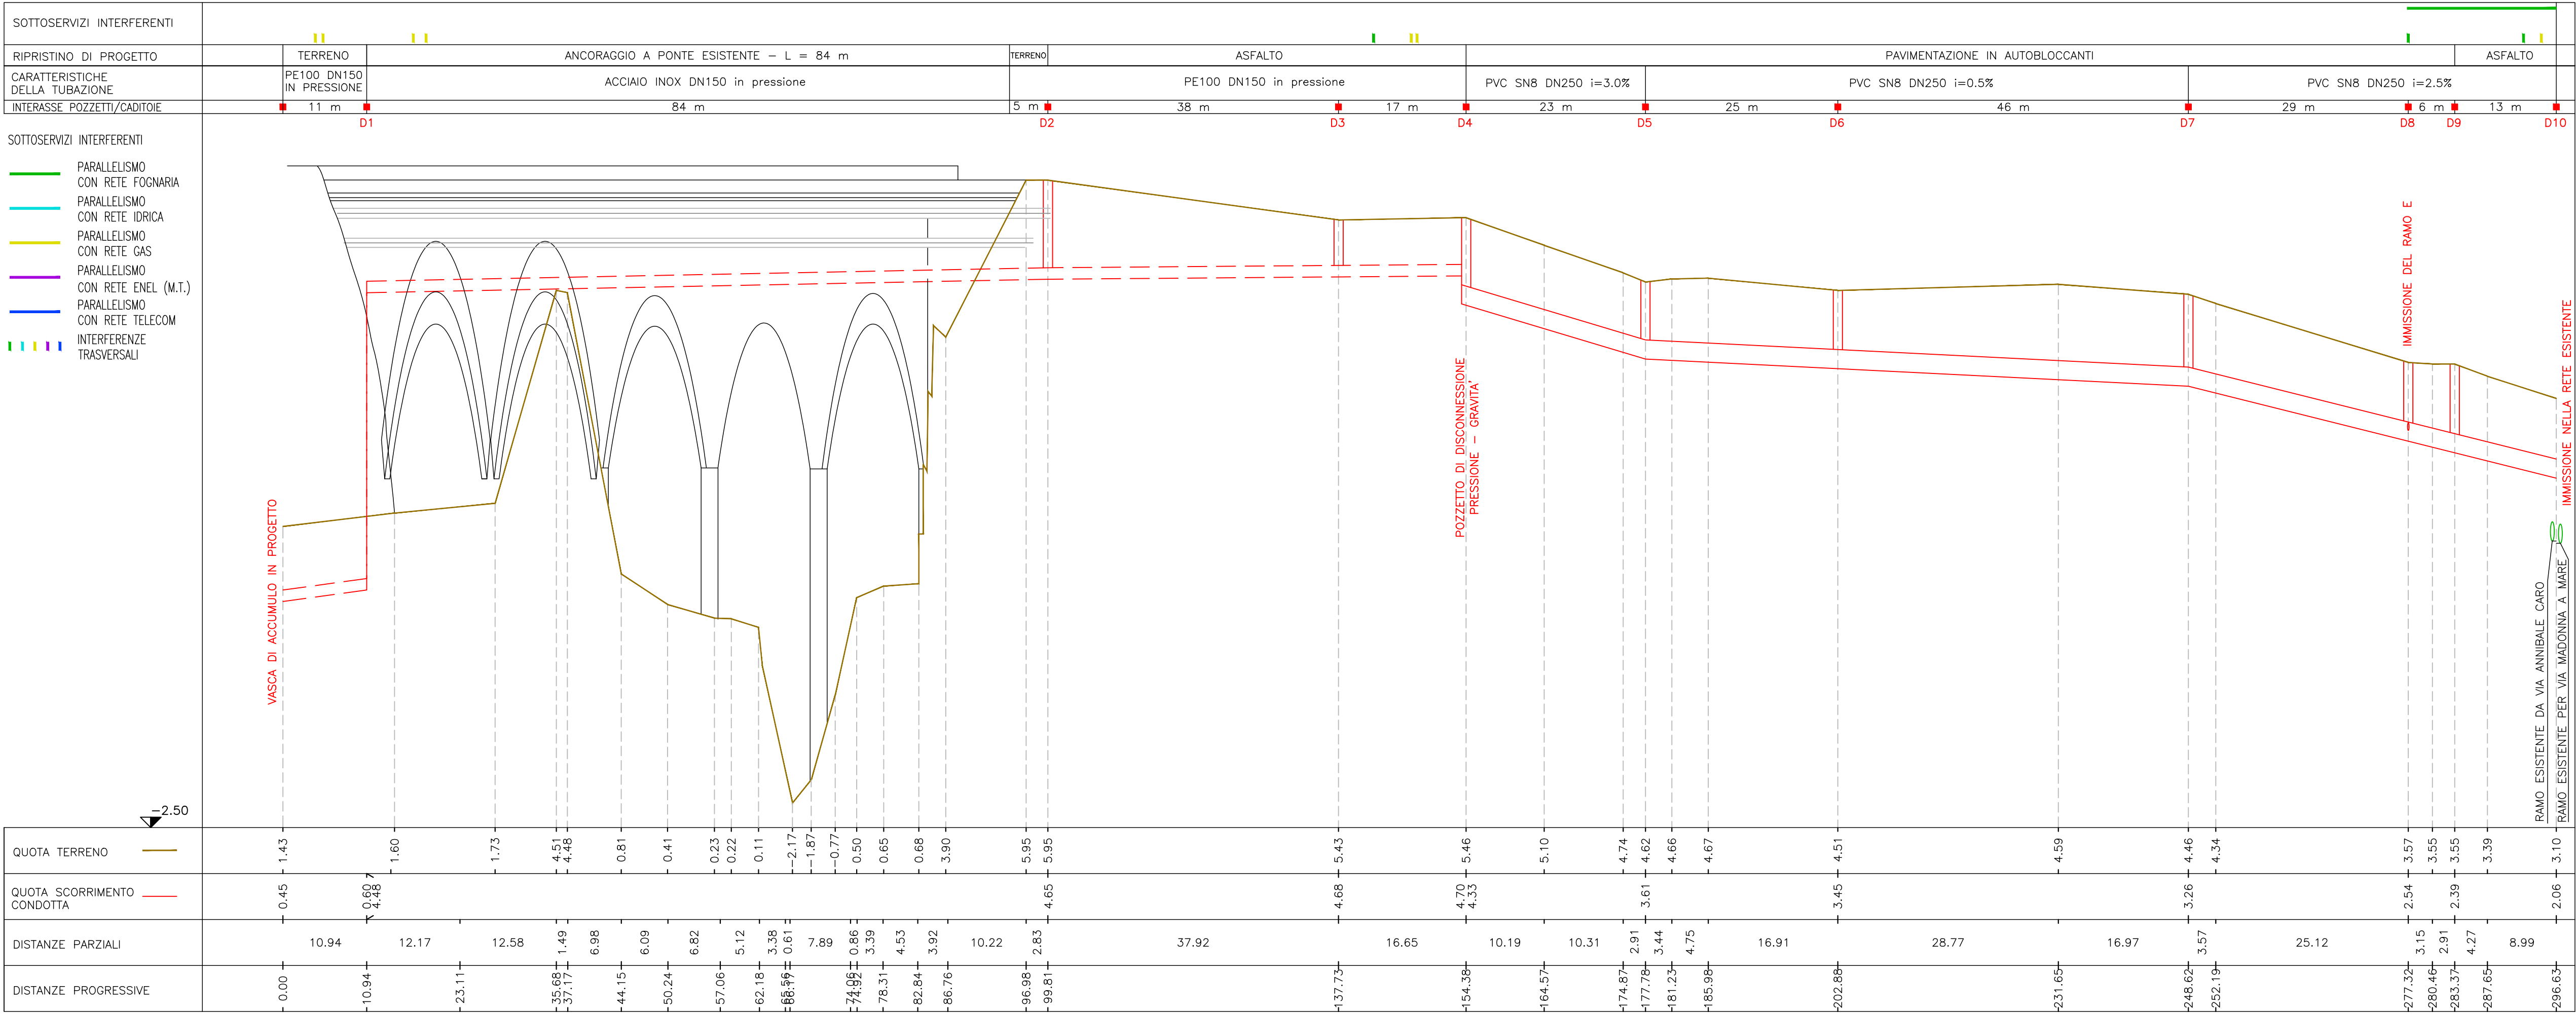

STRALCIO PLANIMETRICO

Scala 1:500

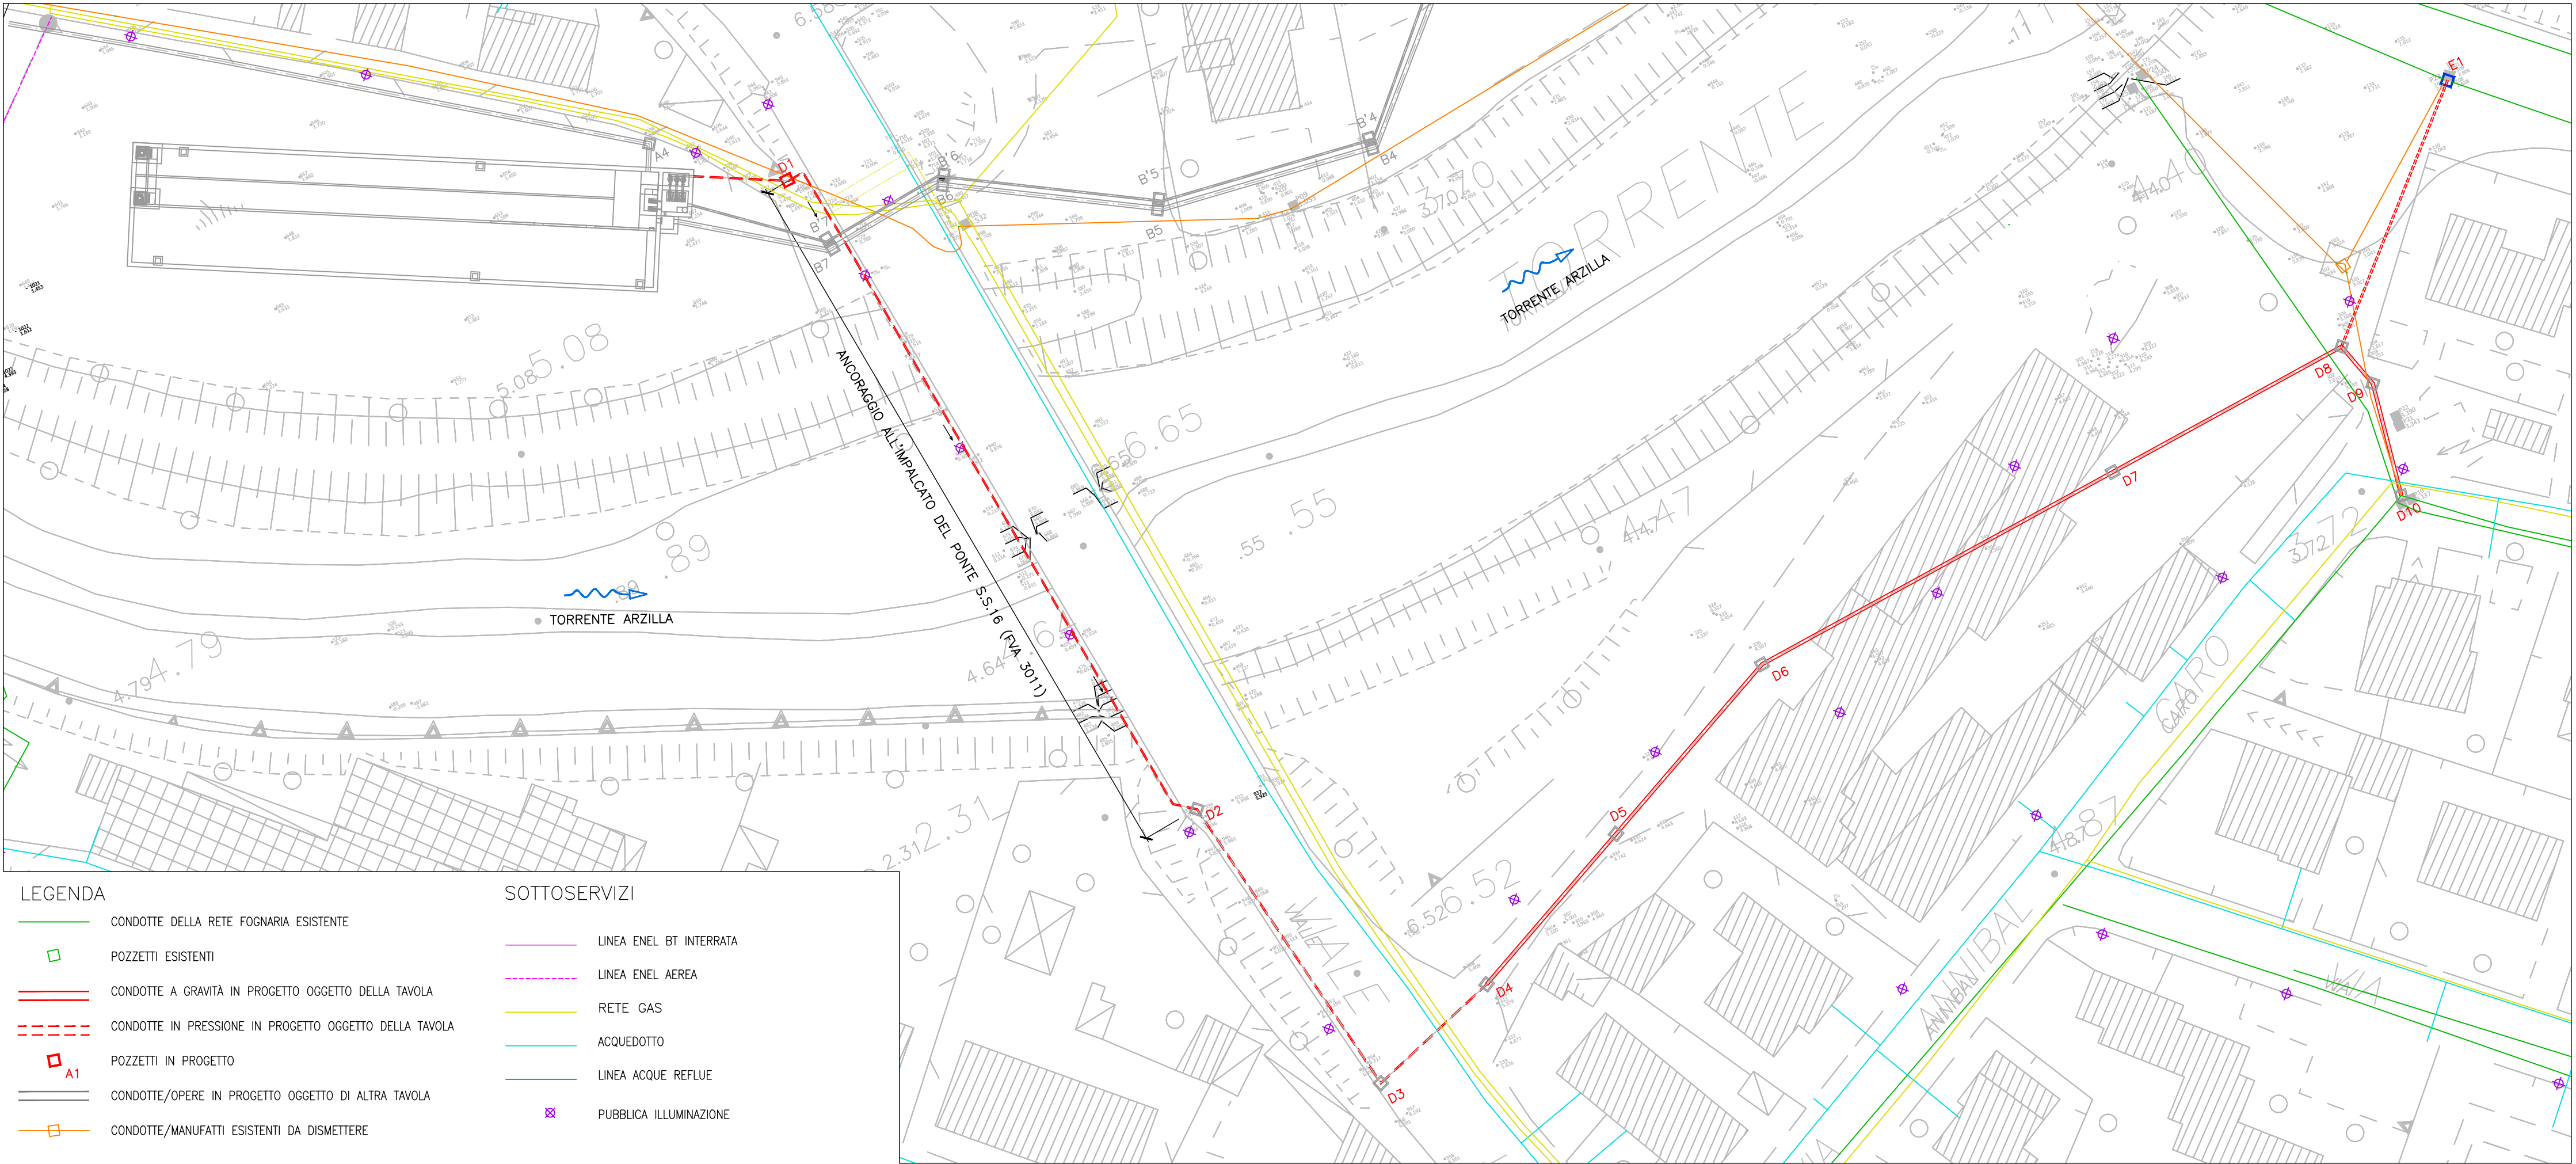

Via Enrico Mattei, 17
61032 Fano (PU)

VASCA DI ACCUMULO A SERVIZIO DELLO
SCOLMATORE DI ACQUE REFLUE URBANE SITO
ALLA FOCE DELL'ARZILLA - COMUNE DI FANO

PROGETTO ESECUTIVO

INDICE	DATA	MODIFICHE	DISEGN.	CONTR.	APPROV.
PLANIMETRIE DI DETTAGLIO E PROFILO LONGITUDINALE DELLE CONDOTTE Ramo D e E: Foglio 3 di 3					
I PROGETTISTI:		HANNO COLLABORATO:		SCALA:	
Dott. Ing. Denis Cerlini		Dott. Ing. Marina Simonetti		1:1000	
Dott. Ing. Alessandro Balbo		Dott. Ing. Daniele Recalcati		DISEGNO:	
Dott. Ing. Giacomo Galimberti				FVA 3007/3	
Dott. Ing. Luca Pezzoli					
Dott. Ing. Marta Mirabella					
STUDIO MAJONE INGEGNERI ASSOCIATI		C&P engineering s.r.l. GFO Tec		Maggio 2019	