



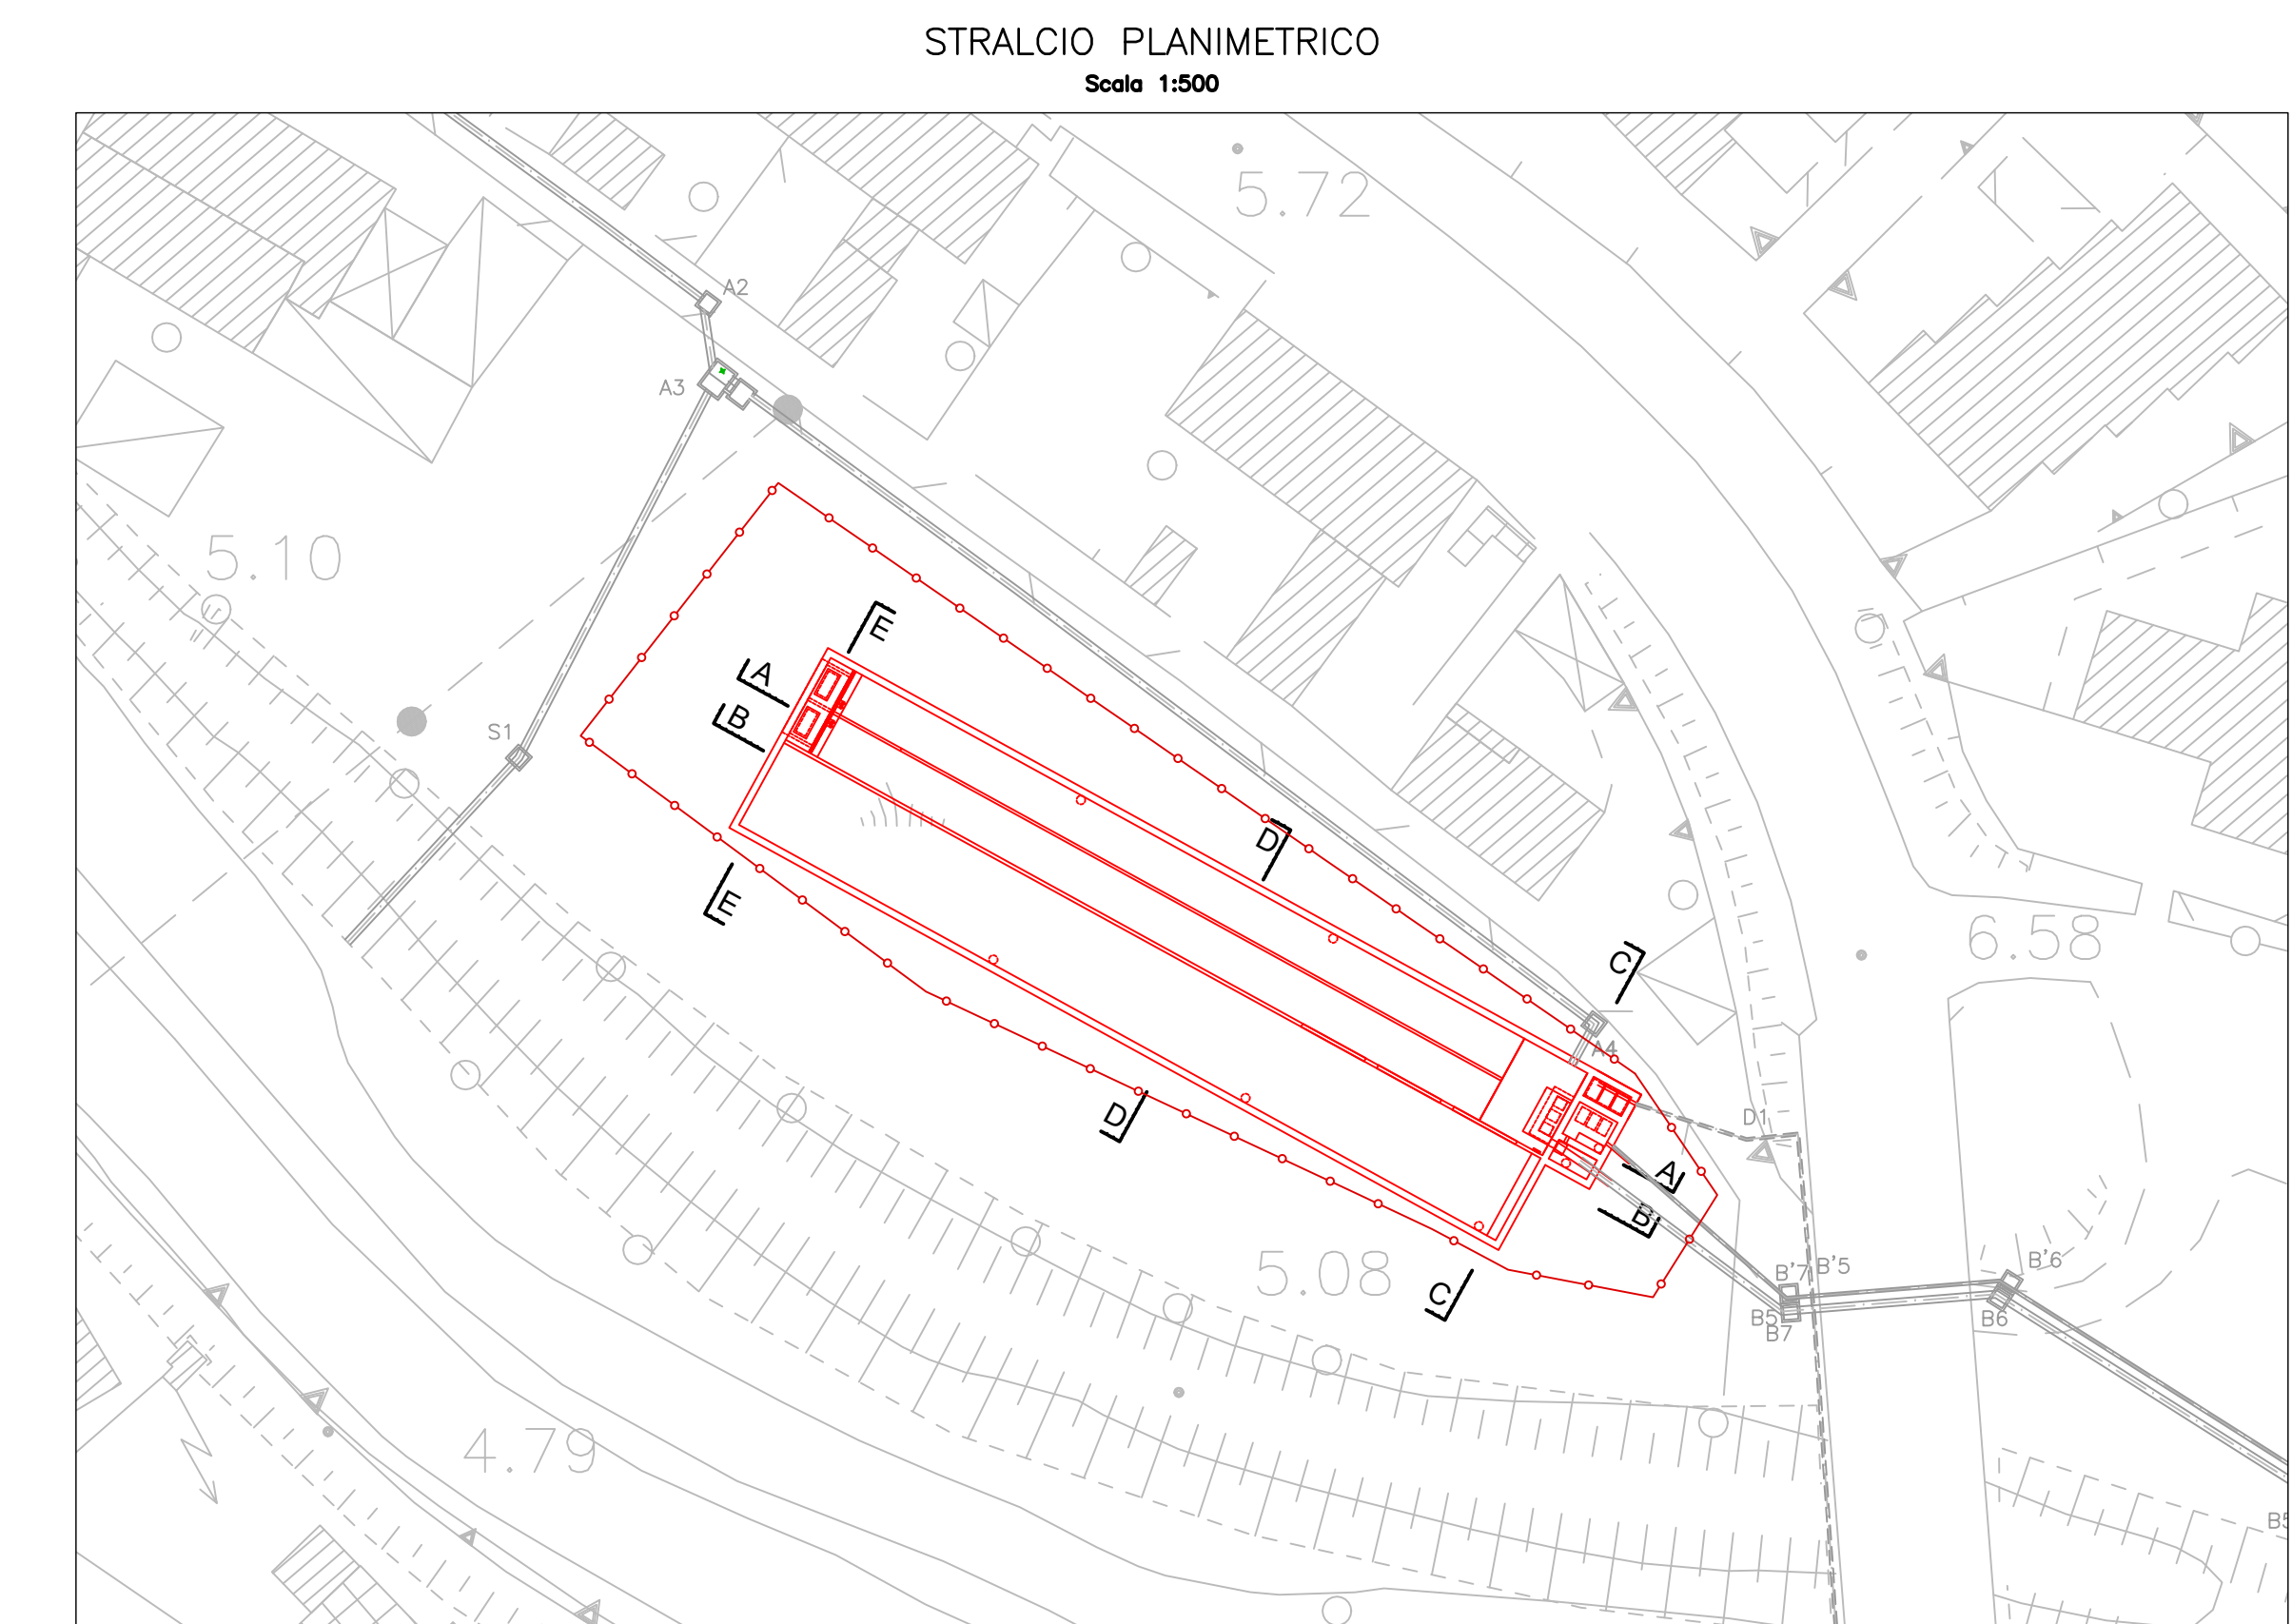

SEZIONE A-A
Scala 1:100

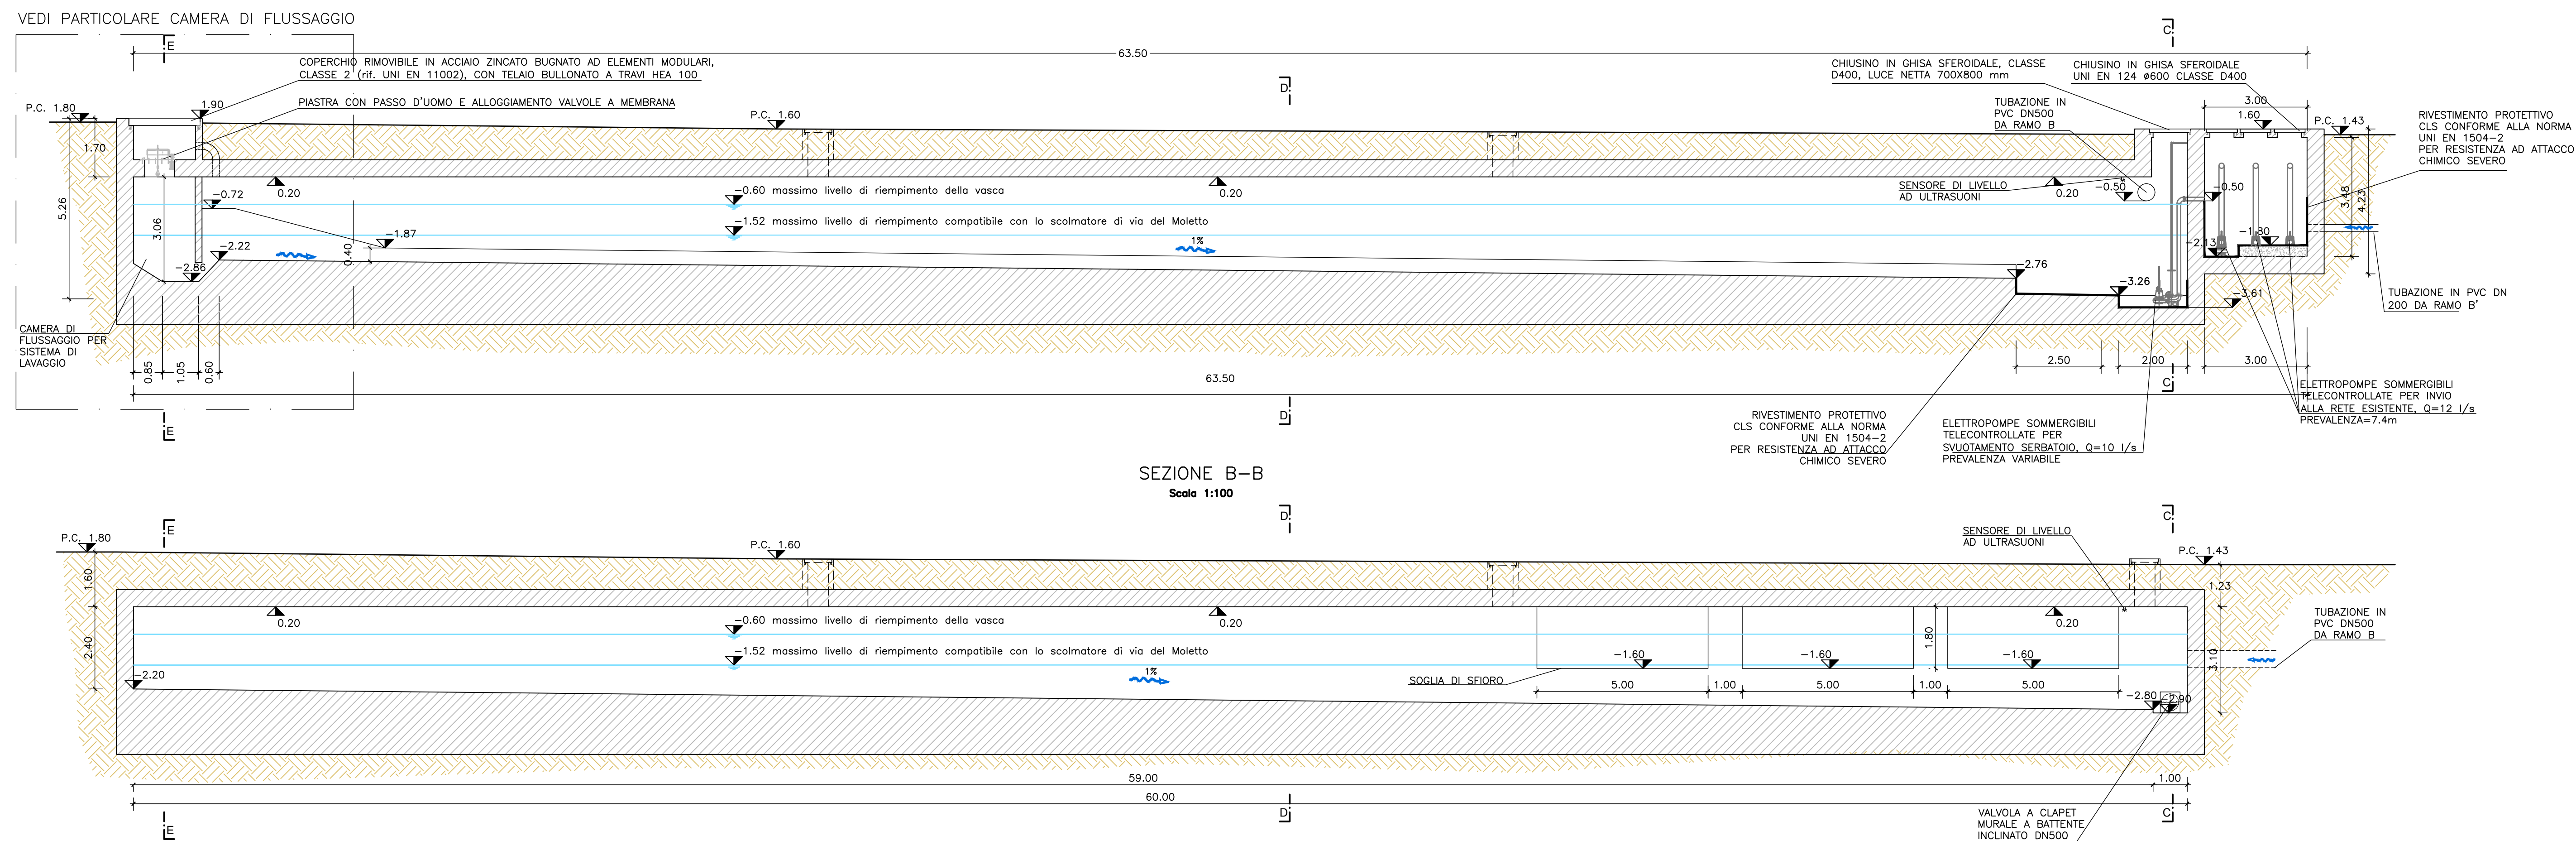

PROGETTO ESECUTIVO

INDICE		DATA		MODIFICHE		DISEGN.		CONTR.		APPROV.	
VASCA DI ACCUMULO E IMPIANTO DI SOLLEVAMENTO Piante e sezioni longitudinali											
I PROGETTISTI:				HANNO COLLABORATO:				SCALA:			
Dott. Ing. Denis Cerini				Dott. Ing. Marina Simonetti				1:100			
Dott. Ing. Alessandro Balbo				Dott. Ing. Daniele Recalcati				DISEGNO:			
Dott. Ing. Giacomo Galimberti								FVA 3008/1			
Dott. Ing. Luca Pezzoli											
Dott. Ing. Marta Mirabella											
				 C&P engineering s.r.l. 				Maggio 2019			